


平面図 S=1/2000




1型底張りコンクリート

柵きよ水路 断面図  
1000×1400 S=1/20

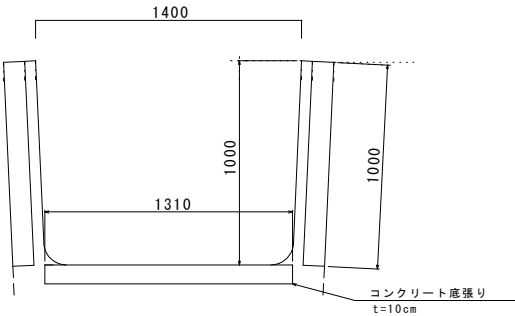


柵きよ側壁盛土 標準図

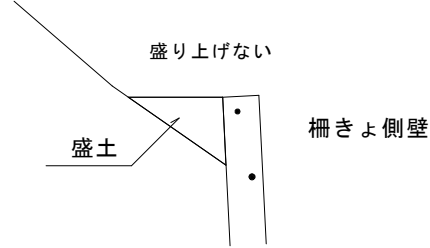

水路パネルの裏面に土砂の埋め戻しを行う。  
埋め戻し高はパネルと同じ高さとし、盛り上げない。

側面図


S=1:25

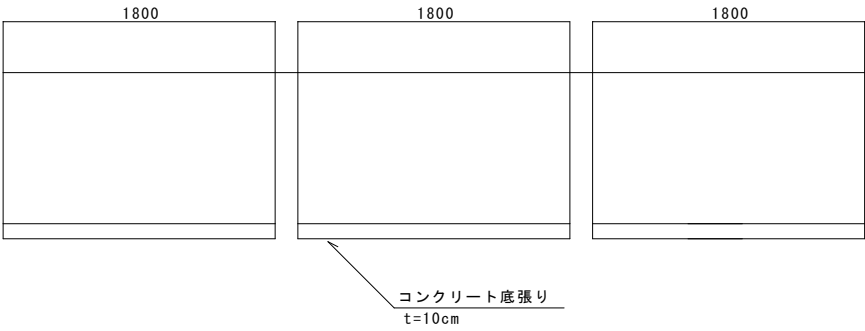

柵きよ1000×1400

上面図

S=1:25

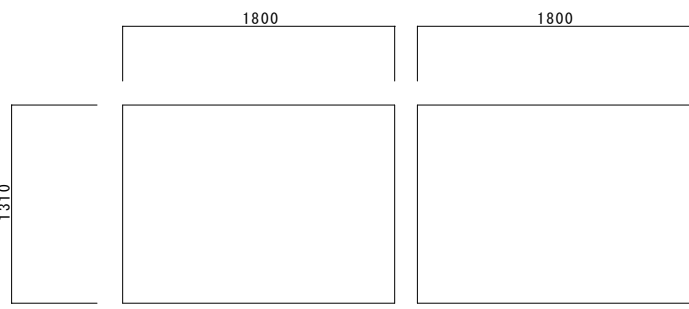

柵きよ1000×1400

材料表 (1箇所当り)

名 称	規 格	単 位	数 量
コンクリート	18-8-20	m <sup>3</sup>	0.236
床均し		m <sup>2</sup>	2.36

落差工、暗渠工で既に底張りが施されている所は控除区間として施工しない

工事名	杉下地区水路改修工事		
工事場所	東伯郡 琴浦町 杉下		
図 名	平面図・断面図		
縮尺	図示	図面番号	1
令和 2 年度施工			
琴 浦 町			

