



平面図

S=1 : 1,000

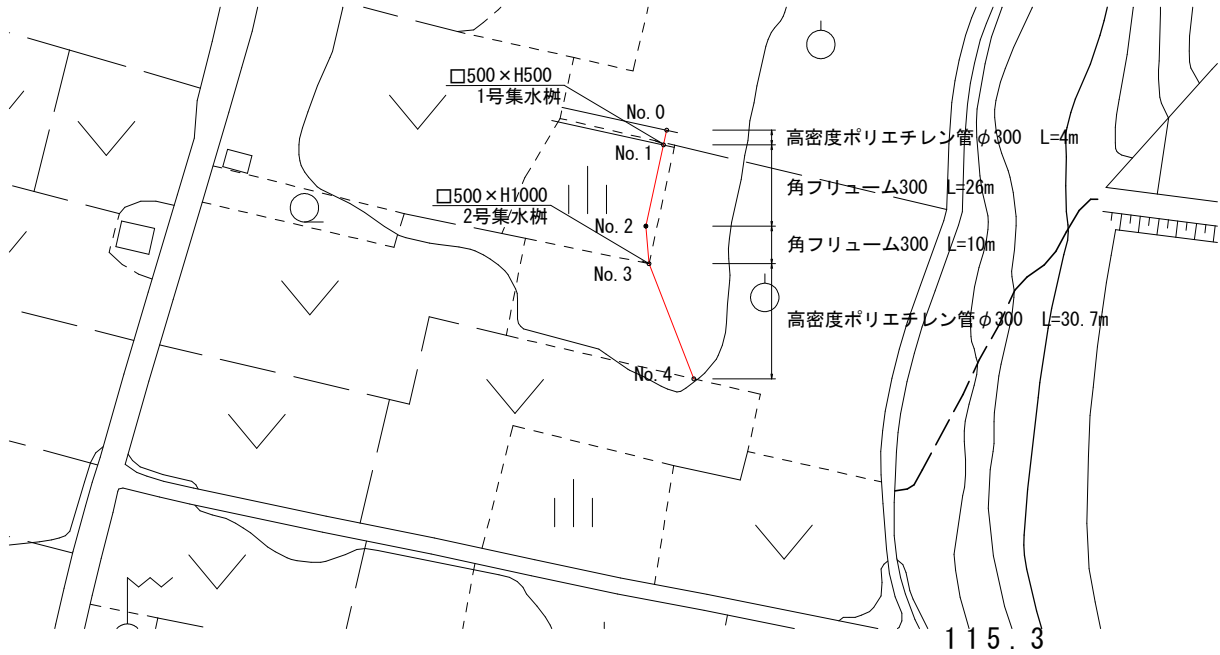


構造図

S=1 : 10

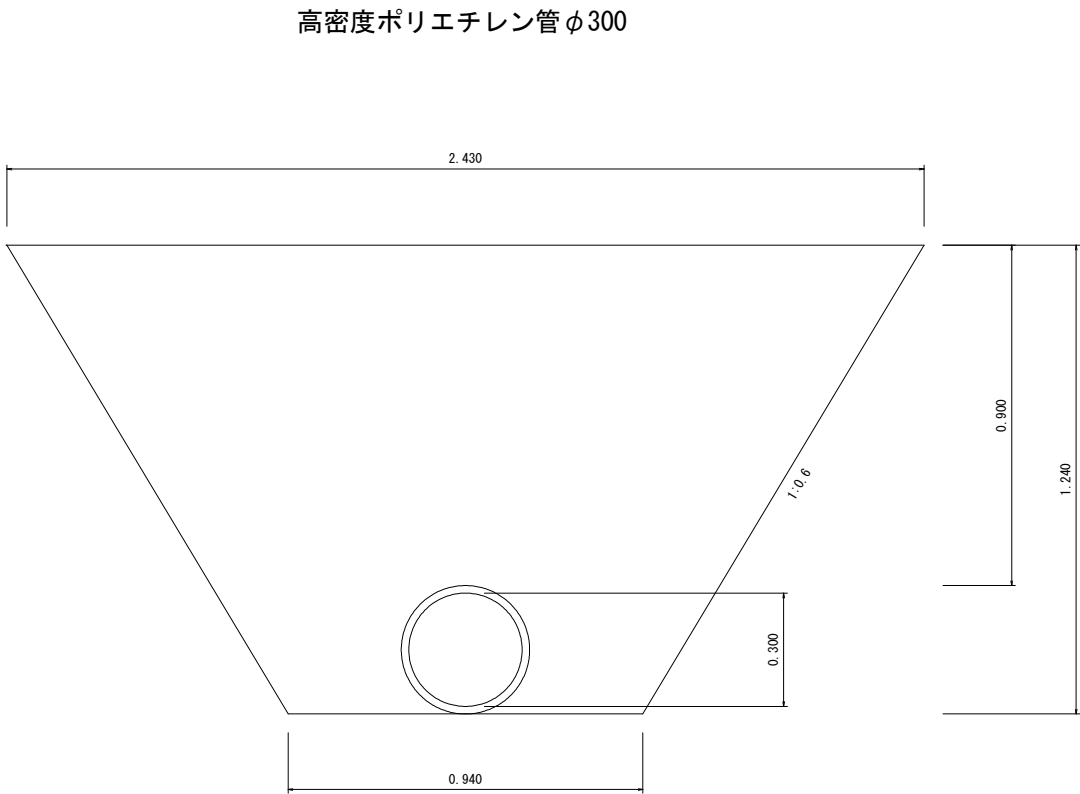


縦断面図

V=1:100 H=1:500

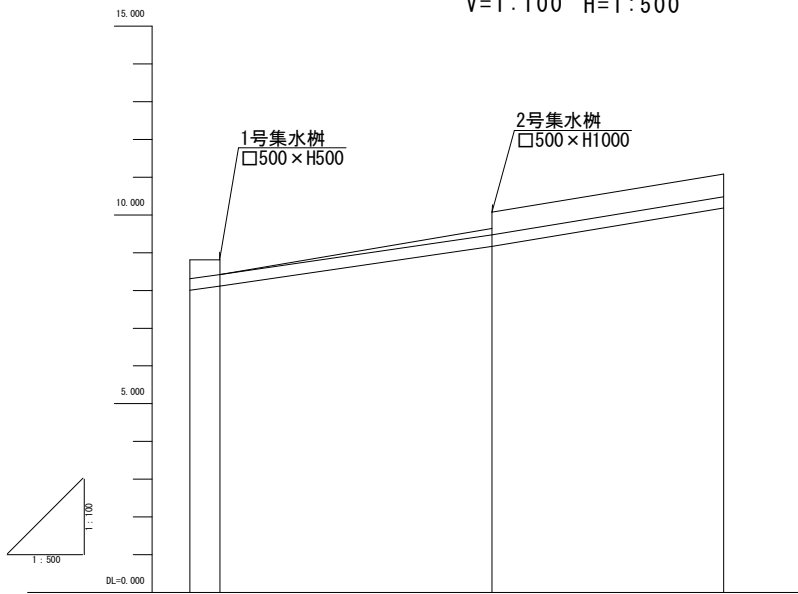

地 盤 高	8.81	8.81	8.81	8.81	11.08
水 路 底 高	8.00	8.07	9.17	9.17	10.18
追 加 距 離	0.00	4.00	30.00	40.00	70.70
単 距 離	0.00	4.00	26.00	10.00	30.70
測 点 番 号	No. 0	No. 1	No. 2	No. 3	No. 4

FS300

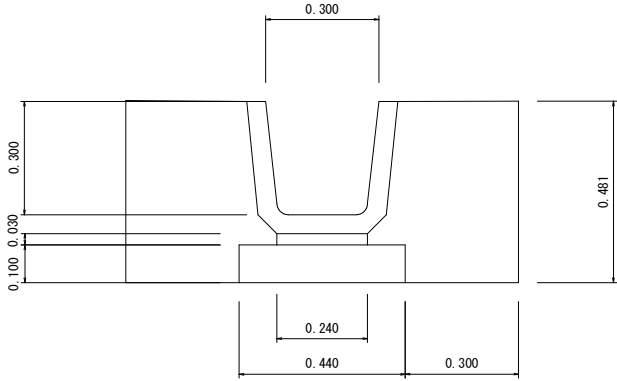


工事名	20西宮地区災害復旧工事		
図面名	平面図、縦断面図、横断面図 (1)		
作成年月日			
縮尺	図面番号	1	/ 2
会社名			
事業者名			

構造図


S=1 : 10

1号集水樹 □500×500

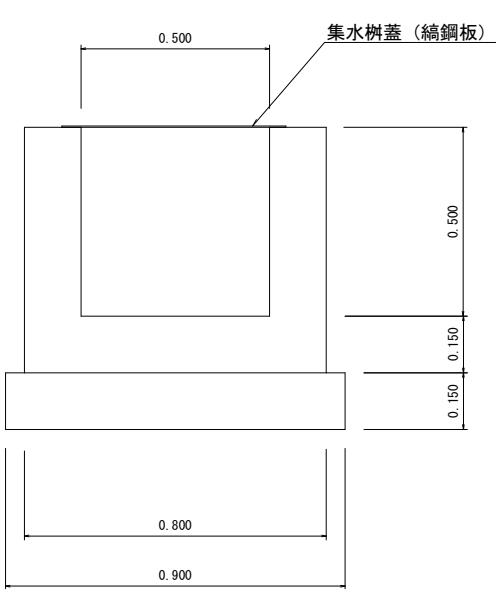

	単位	数量
コンクリート	m3	0.291
型枠 (小型構造物)	m2	3.380
基礎材 (ROC-40)	m2	0.810
集水樹蓋 (綢鋼板、取手金具付)	枚	1

2号集水樹 □500×1000

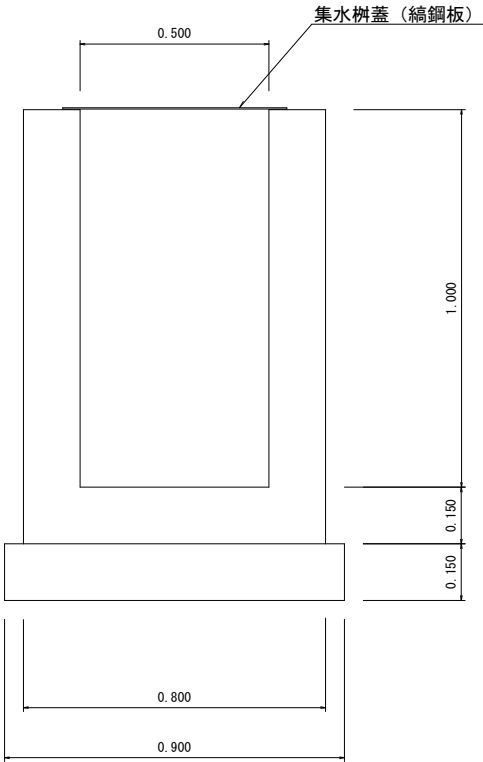

	単位	数量
コンクリート	m3	0.486
型枠 (小型構造物)	m2	5.980
基礎材 (ROC-40)	m2	0.810
集水樹蓋 (綢鋼板、取手金具付)	枚	1

工事名	20西宮地区災害復旧工事			
図面名	横断面図（2）			
作成年月日				
縮尺		図面番号	2	/ 2
会社名				
事業者名				