


平面図

S=1:1000



標準断面図

S=1:50

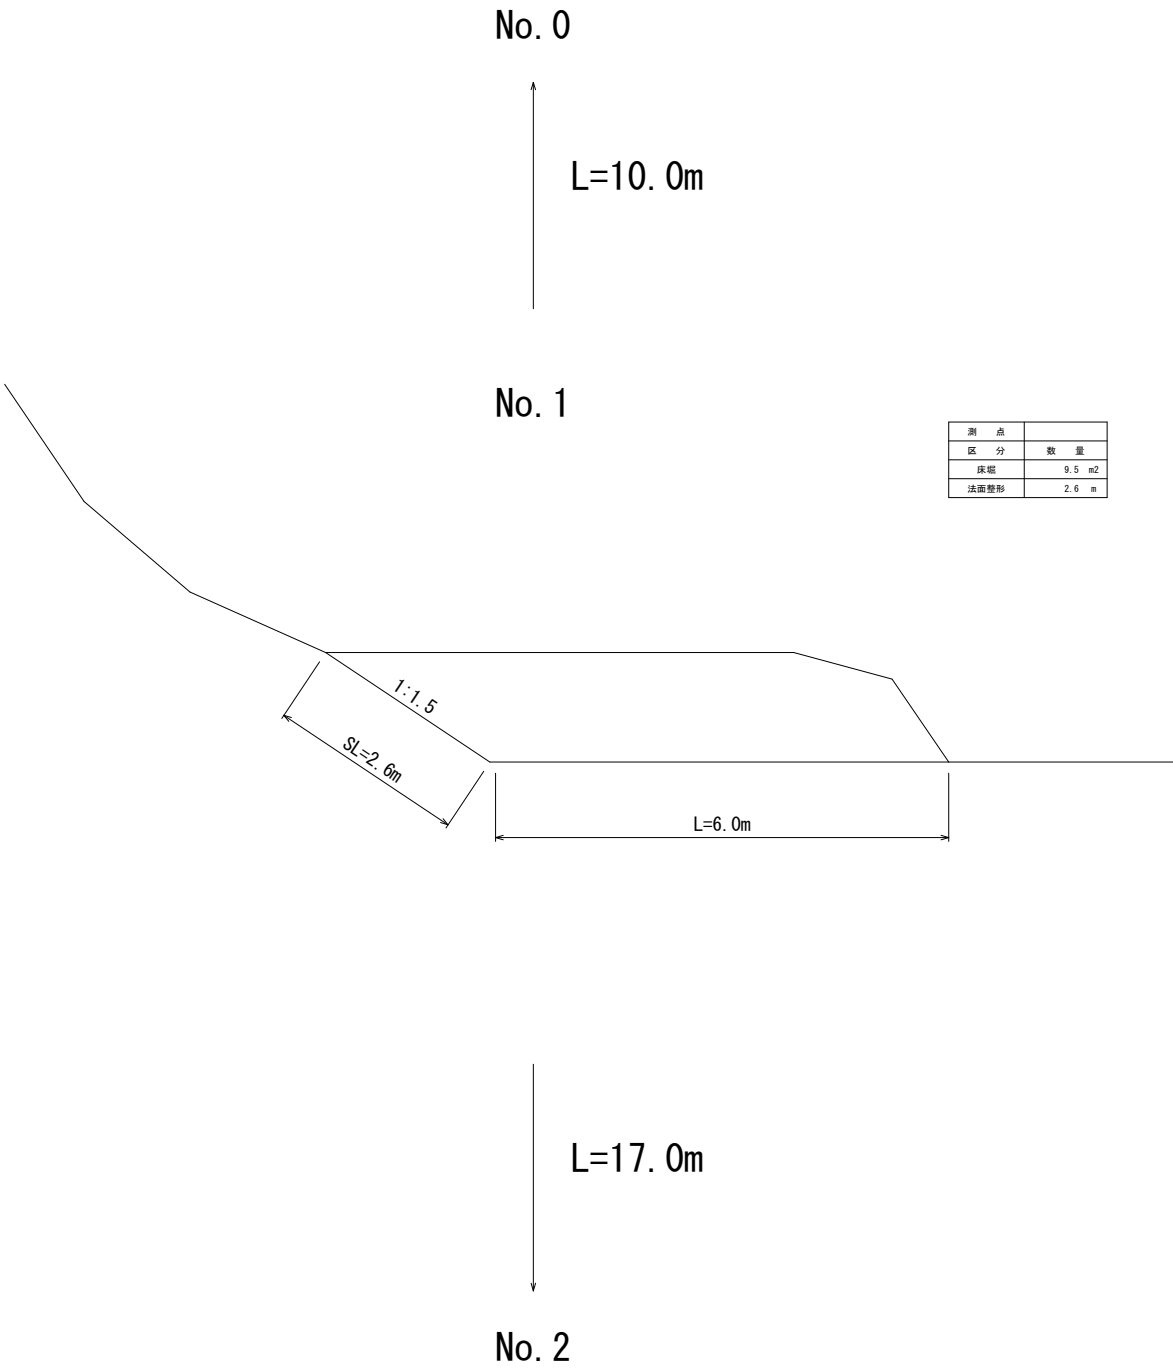

工事名	512倉坂地区災害復旧工事			
図面名	平面図、標準断面図			
作成年月日				
縮尺		図面番号	1	/ 1
会社名				
事業者名				