





道路台

調整年月	昭和 54 年 8 月	図面縮尺	1:1,000	路線コード		道路種別
------	-------------	------	---------	-------	--	------

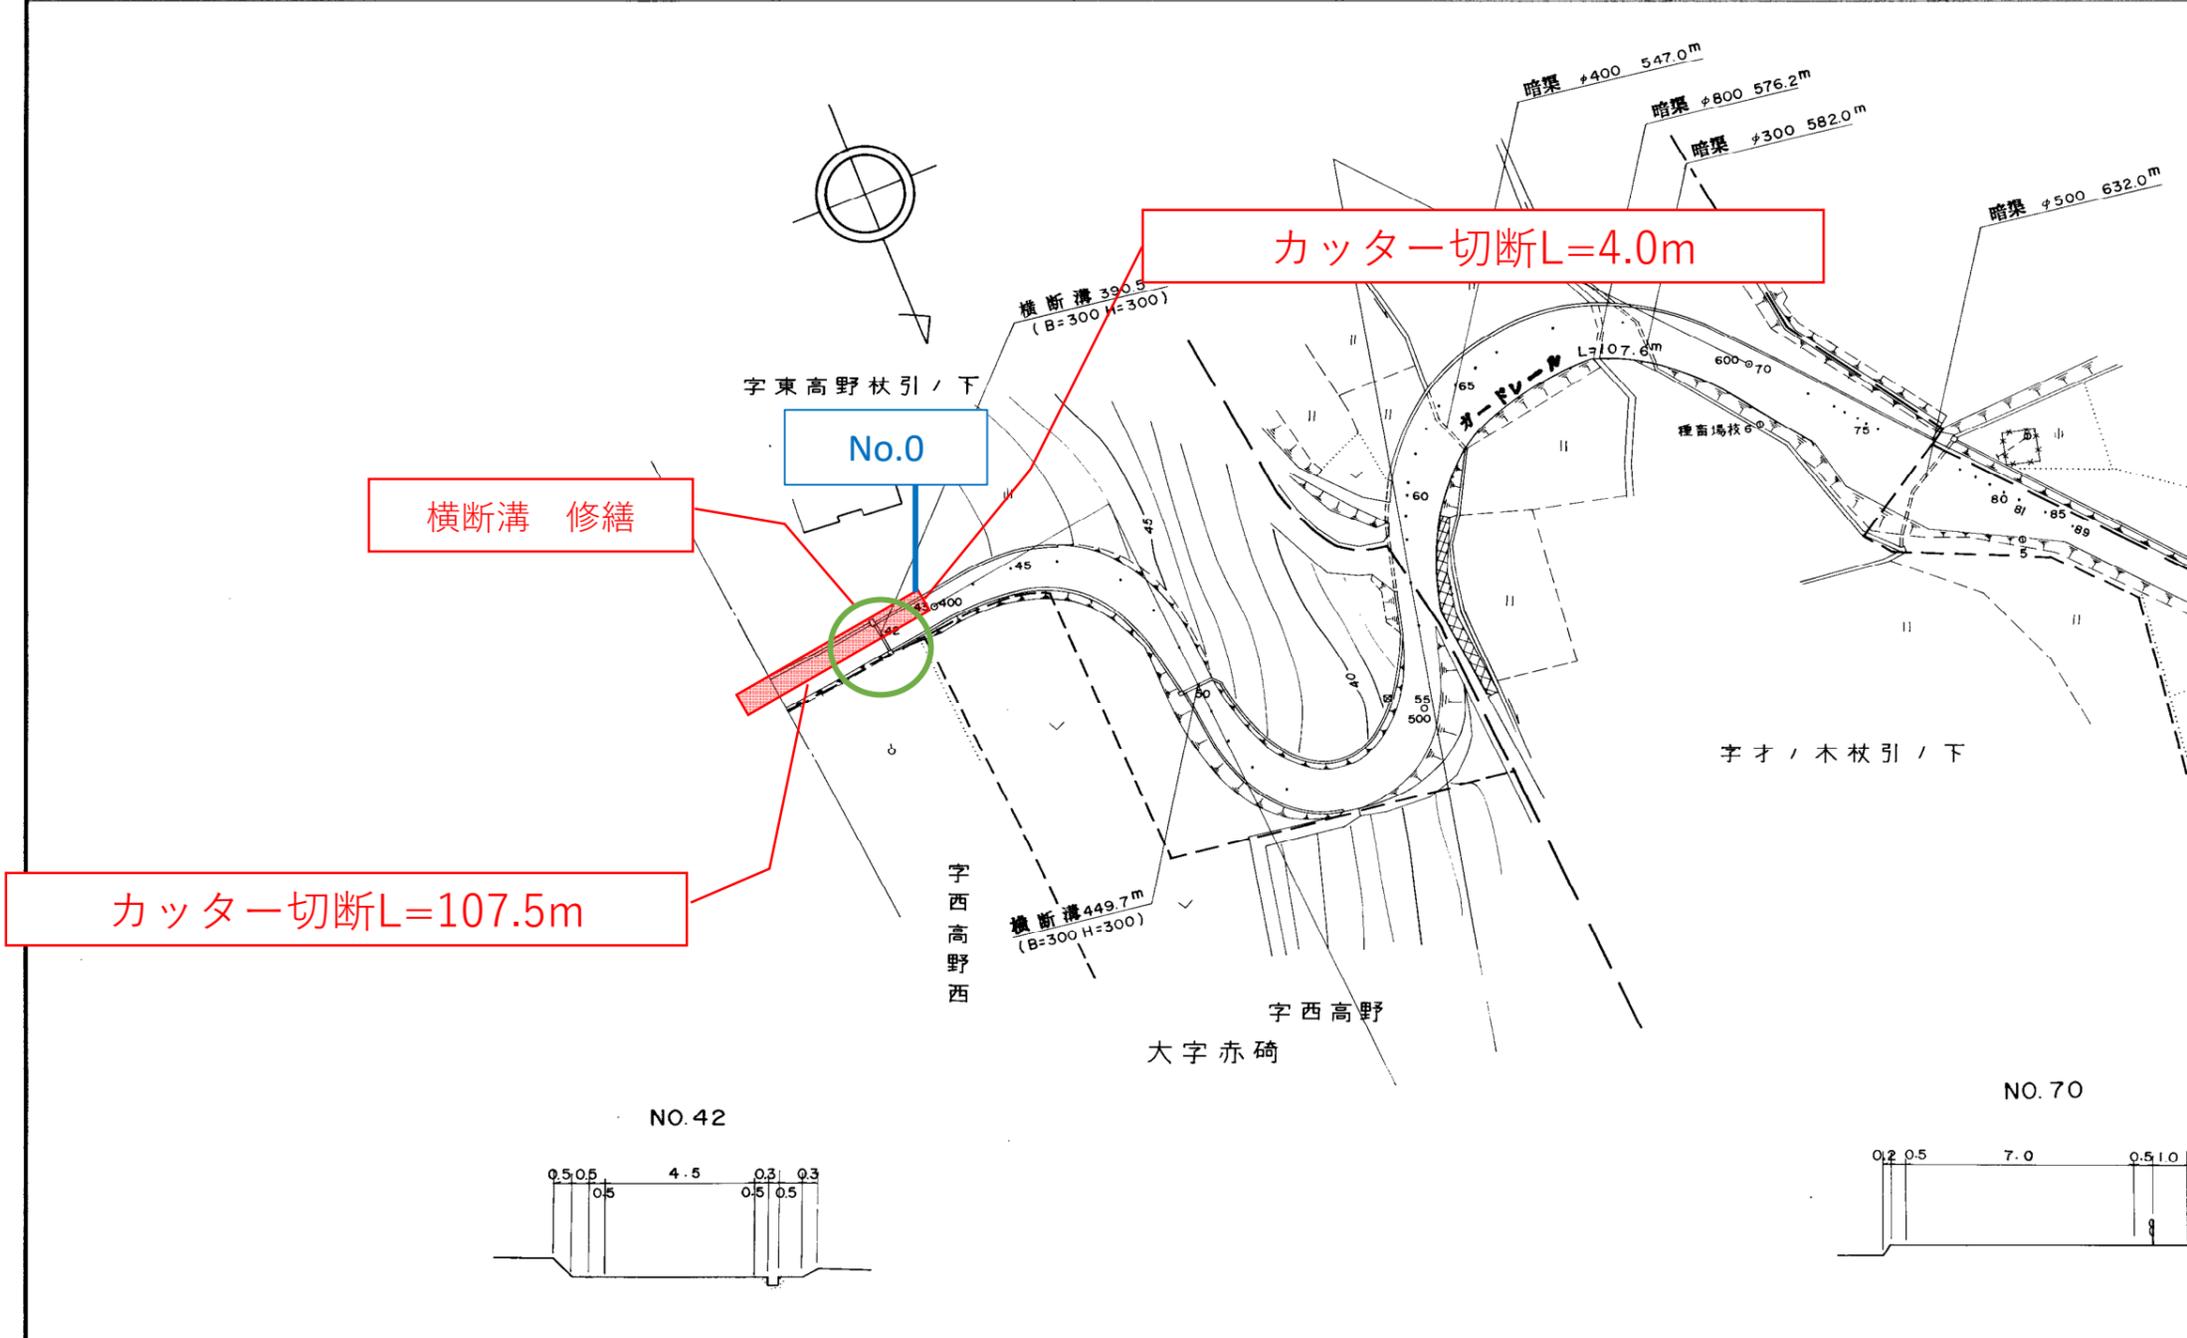


道路台帳平面図

月	図面縮尺	1:1,000	路線コード	道路種別	町道	路線名	松谷種畜場線	路線番号
---	------	---------	-------	------	----	-----	--------	------

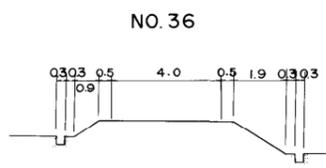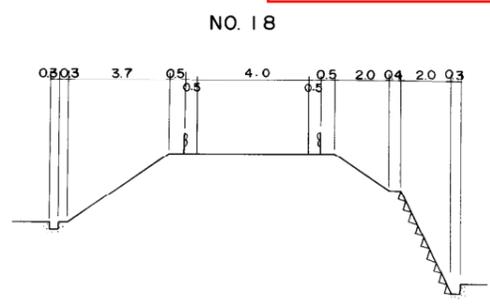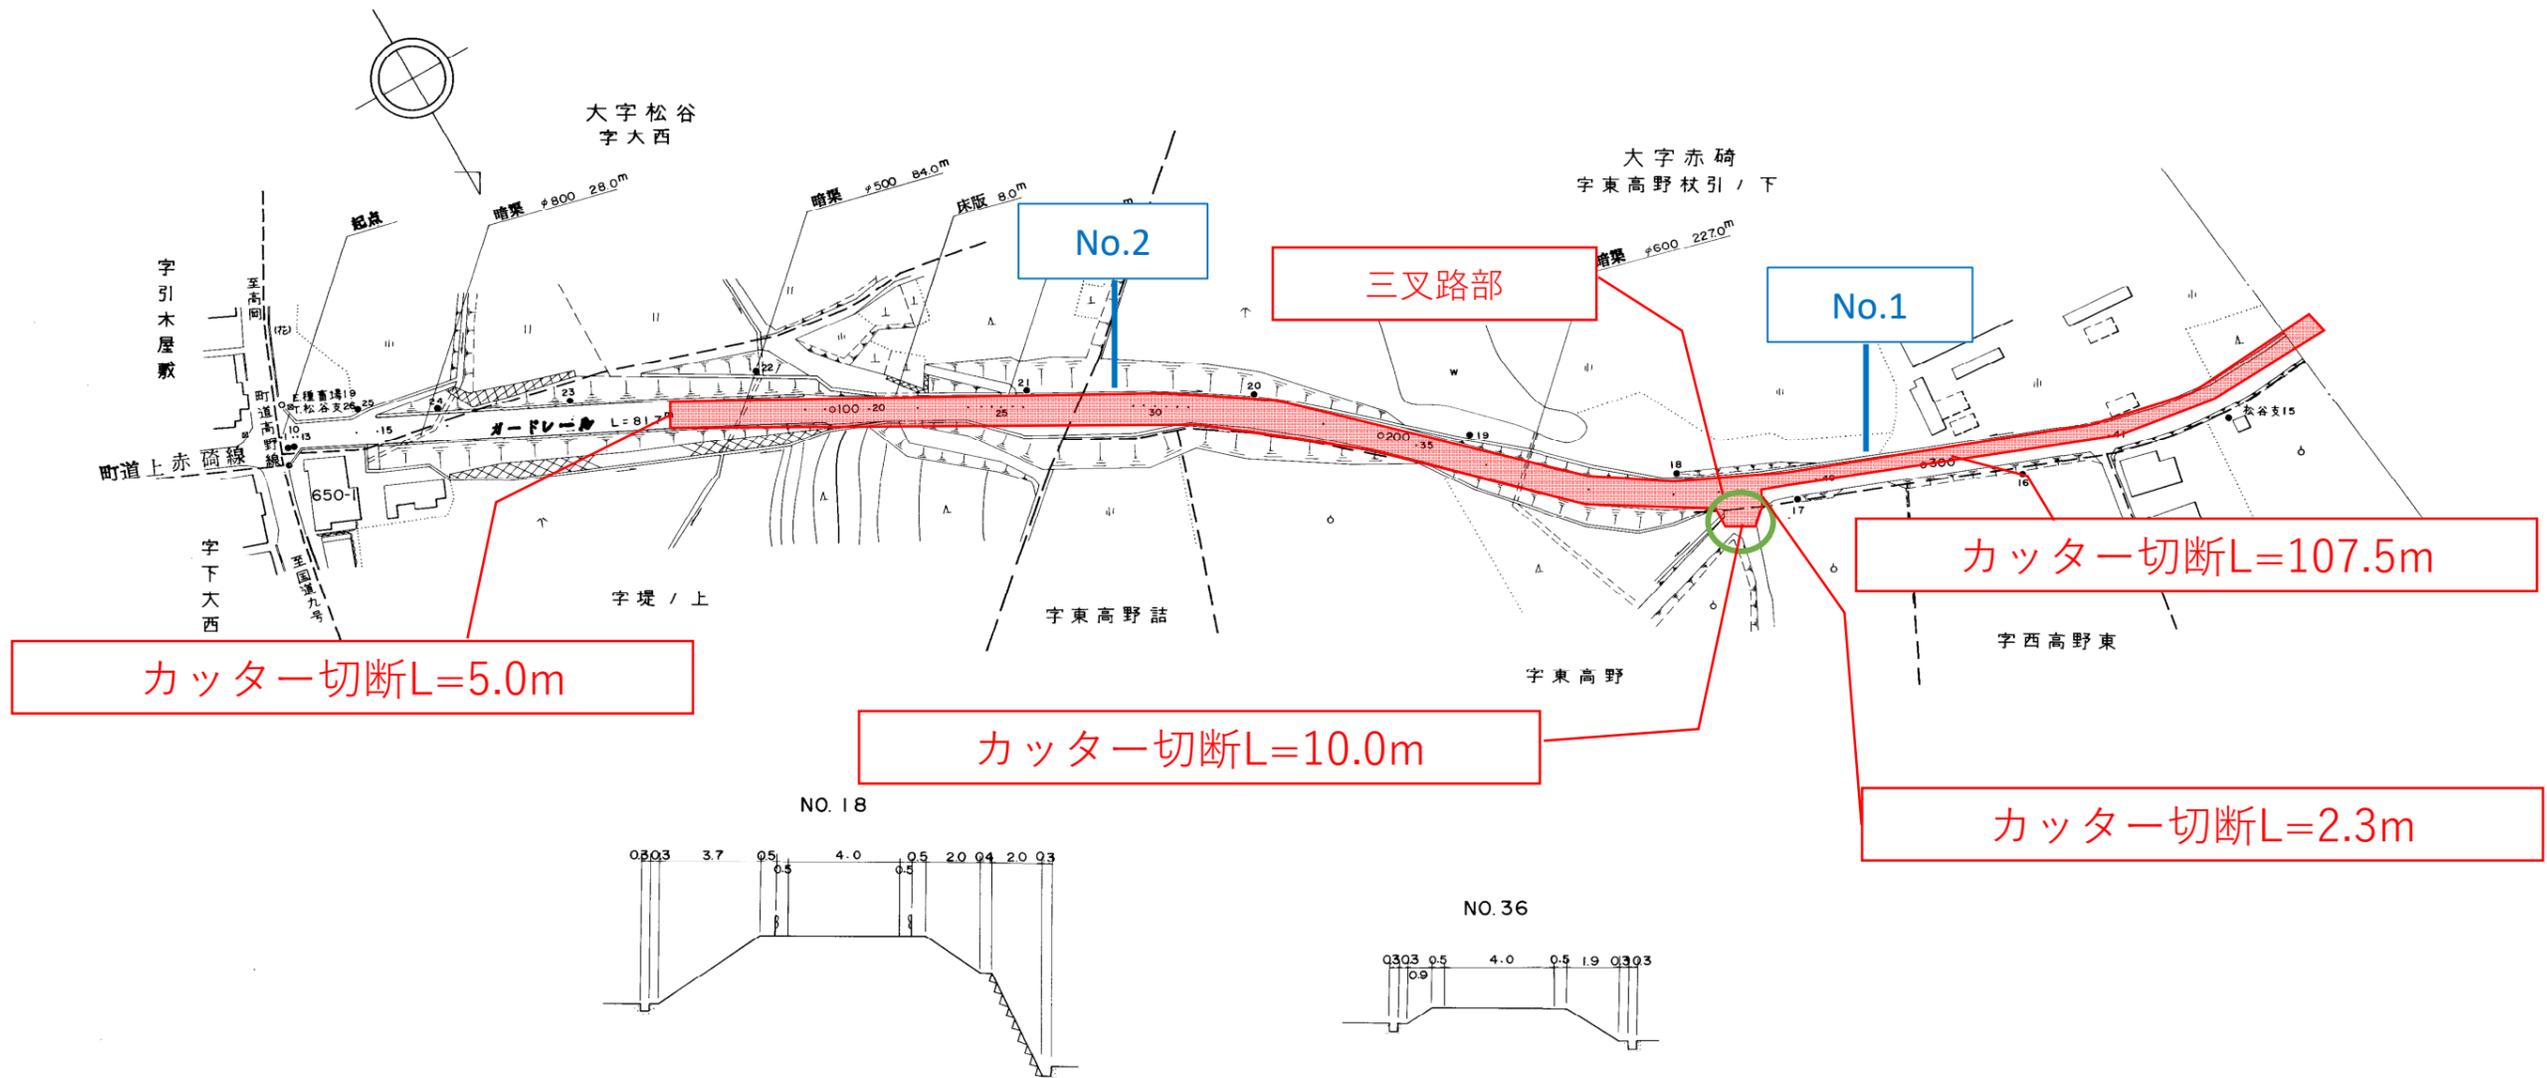

縦断面図


V=1:20 H=1:100

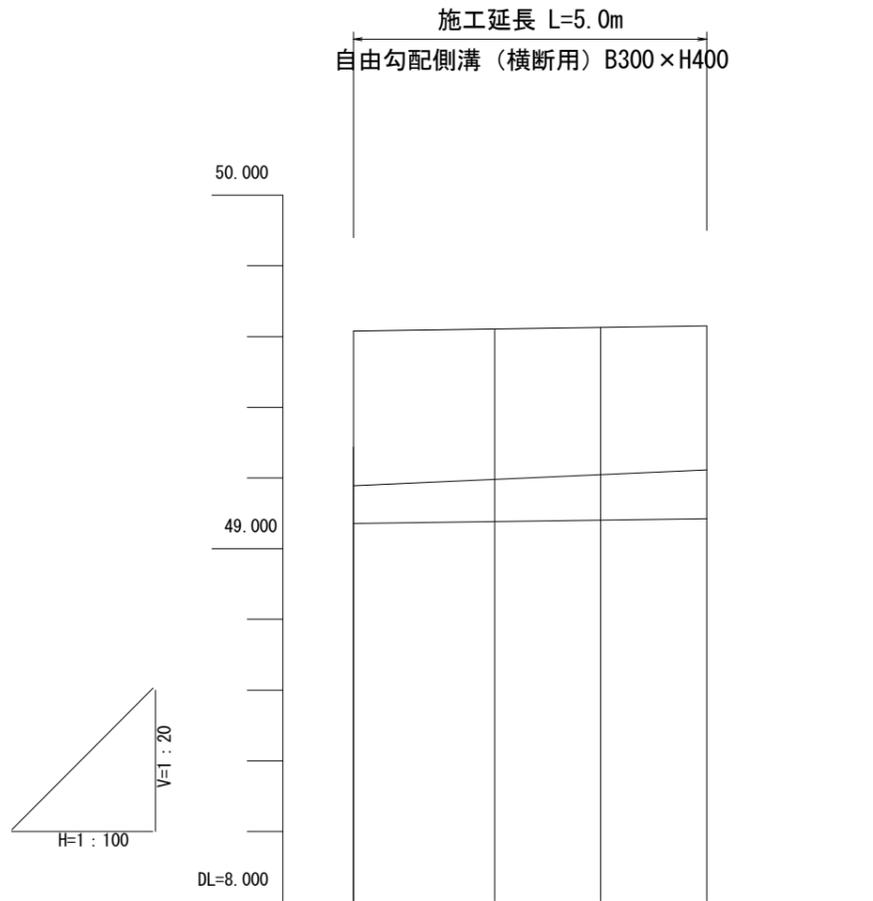

地盤高	49.616	49.630
水路底高	49.178	49.223
追加距離	0.000	5.000
単距離	0.000	5.000
測点番号	No. 0+9.5 (左)	No. 0+9.5 (右)

標準断面図

S=1:25

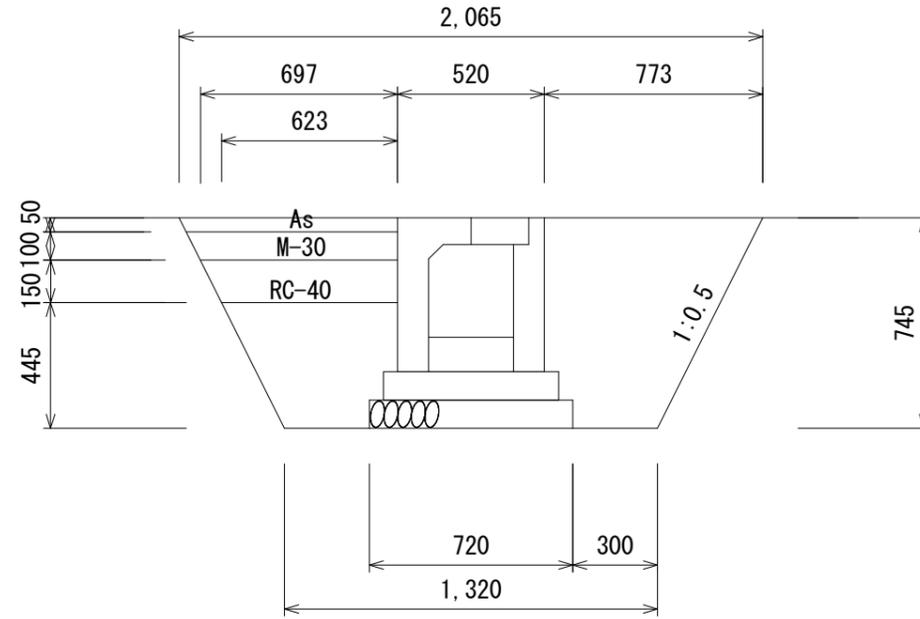


数量表 (5m当り)

名称	規格	単位	数量
床掘	小規模	m ³	3.8
埋戻	小規模	m ³	2.1
下層路盤	RC-40 t=15cm	m ²	6.23
上層路盤	M-30 t=10cm	m ²	6.97
表層	t=5cm	m ²	7.73

構造図

S=1:25

自由勾配側溝 (横断用) B300×H400

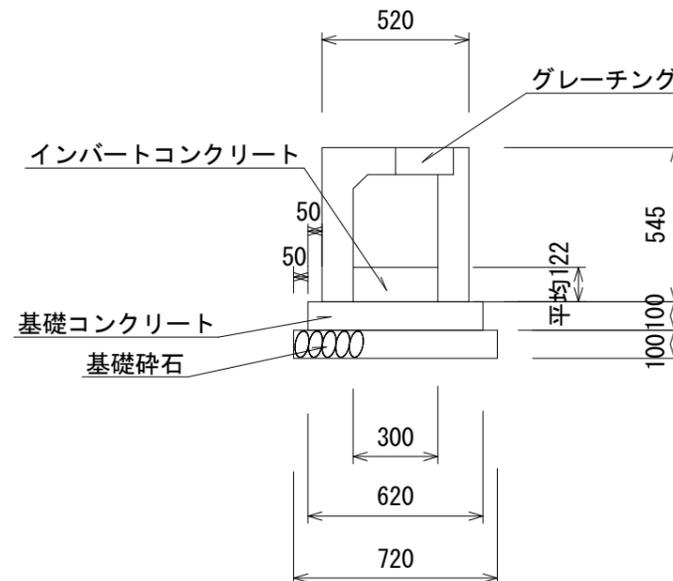

数量表 (5m当り)

名称	規格	単位	数量
自由勾配側溝 (横断用)	B300×H400 L=2000	本	1.0
自由勾配側溝 (横断用)	B300×H400 L=1500	本	2.0
インバートコンクリート (小型)	18N-8-40 (小型)	m ³	0.183
基礎コンクリート (小型)	18N-8-40 (小型)	m ³	0.310
基礎碎石	RC-40 t=10cm	m ²	3.600
型枠	(均し基礎コンクリート)	m ²	1.000
グレーチング	300×500 T-25	枚	4.0

三叉路部詳細図

