



令和3年8月臨時議会 議案概要			担当課	商工観光課	種別	その他
議案番号	議案第70号	議案名	建設工事請負契約の締結について〔物産館ことうらリニューアル改修工事〕			
目的	令和3年8月2日に執行した限定公募型指名競争入札、物産館ことうらリニューアル改修工事について、地方自治法(昭和22年法律第67号)第96条第1項及び琴浦町議会の議決に付すべき契約及び財産の取得又は処分に関する条例(平成16年琴浦町条例第54号)第2条の規定に基づき、50,000千円以上の工事請負契約の締結を行うもの。					
内容	<p>1 契約内容</p> <p>(1) 工事名 物産館ことうらリニューアル改修工事</p> <p>(2) 工事場所 東伯郡琴浦町大字別所</p> <p>(3) 工事完成期限 令和4年3月25日</p> <p>(4) 請負金額 188,100,000円</p> <p>(5) 契約の方法 限定公募型指名競争入札</p> <p>(6) 入札業者数 4業者</p> <p>(7) 落札率 98.2%</p> <p>(8) 契約者</p> <p>ア 住所 鳥取県東伯郡琴浦町大字赤碕817番地7</p> <p>イ 氏名 物産館ことうらリニューアル改修工事 高野組・チュウブ特定建設工事共同企業体</p> <p>2 工事概要</p> <p>(1) 建築工事</p> <p>ア 建築解体 一式</p> <p>イ 金属工事 一式</p> <p>ウ 金属製建具工事 一式</p> <p>エ 内装工事 一式</p> <p>(2) 電気設備工事</p> <p>ア 幹線動力設備工事 一式</p> <p>イ 照明器具設備工事 一式</p> <p>ウ コンセント設備工事 一式</p> <p>(3) 機械設備工事</p> <p>ア 給排水衛生設備工事 一式</p> <p>イ 空調設備工事 一式</p> <p>ウ 換気設備工事 一式</p>					
補足事項						

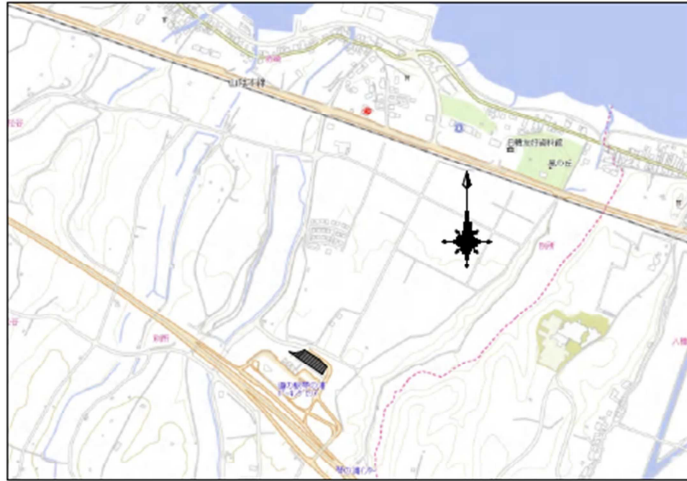


付近見取図

工事
 考
 ・留意事項
 物産館こどうらのリニューアル大規模改修をする。
 工事内容詳細については別図参照のこと。
 施設運営に支障がないよう、十分な打合せを行い施工する事。
 備品、家具、厨房機器等については、施設利用者、町と充分な打ち合わせを行う事。
 工期についても、留意し同様とする。
 工事車両の通行及び駐車は、施設利用者等に迷惑のならない様にし、十分な安全対策を行う事

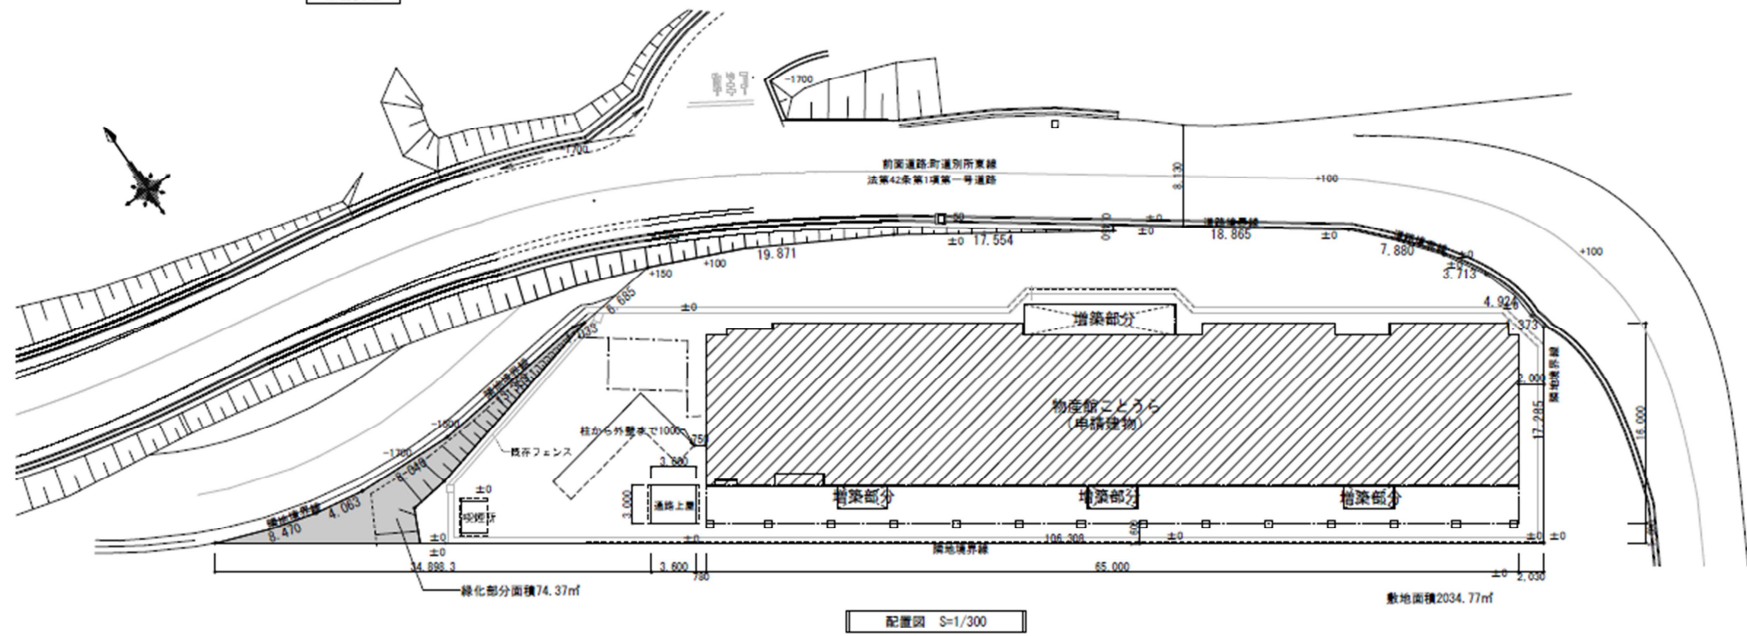

配置図 S=1/300

特記事項 	1級建築士登録第304900号 安谷潔美			カノン設計室 〒689-2352 鳥取県東成郡東成町渡安370 KANNON TEL 0866-02-1175 FAX 0866-02-1176	工事名 物産館こどうらリニューアル改修工事 調査名 改修配置図、付近案内図	図面No 改-1 建築
	日付 R3.6	縮尺	期別			

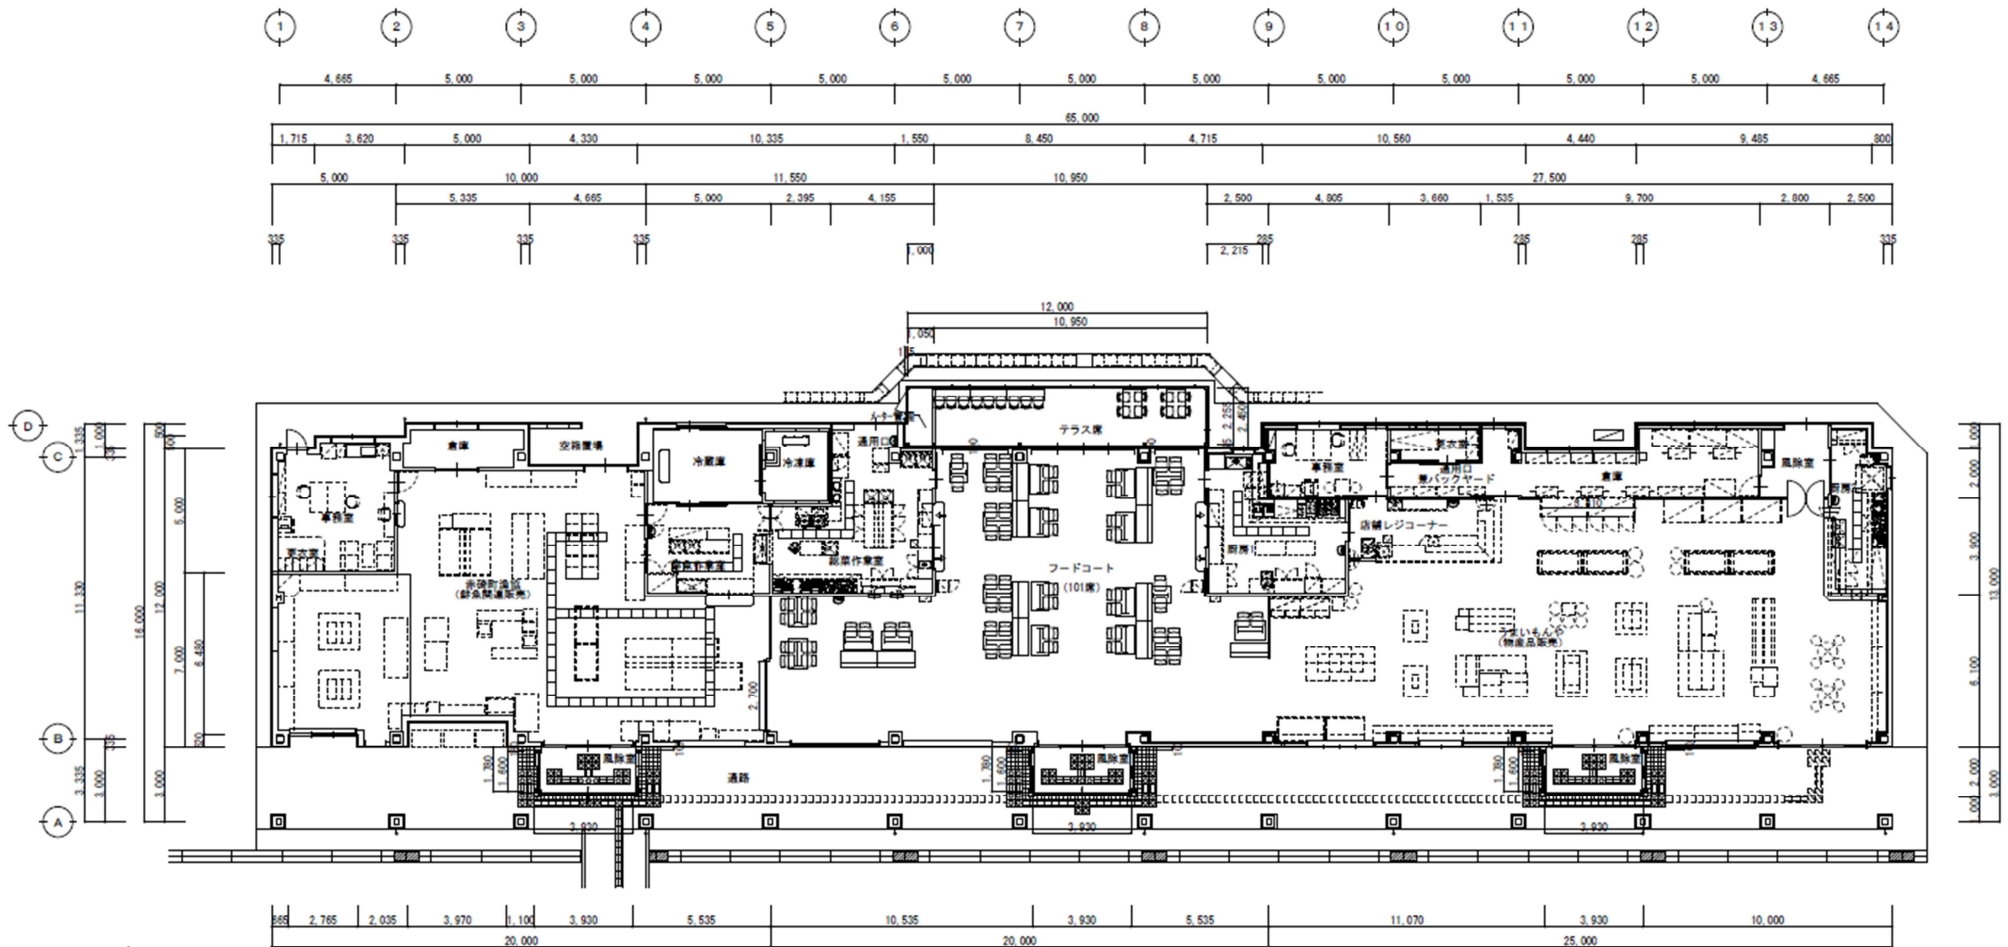

改修 全体平面図 S=1/150

1級建築士登録第304900号 安谷潔美 設計 R3.6 縮尺 1/150 製図	カノン設計室 〒689-2352 鳥取県東伯郡琴浦町河原370 KANNON TEL 0858-52-1176 FAX 0858-52-1176	工事名 物産館ことうらリニューアル改修工事 図面名 改修平面図 (全体)	図面NO 改-4 建築
	改修 全体平面図 S=1/150		