





位置図 S=1/5,000

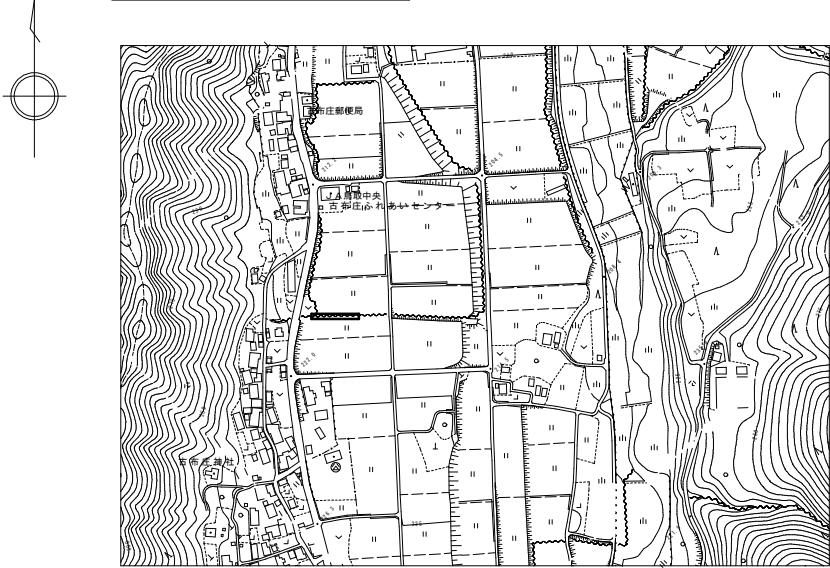

平面図 S=1/1,000

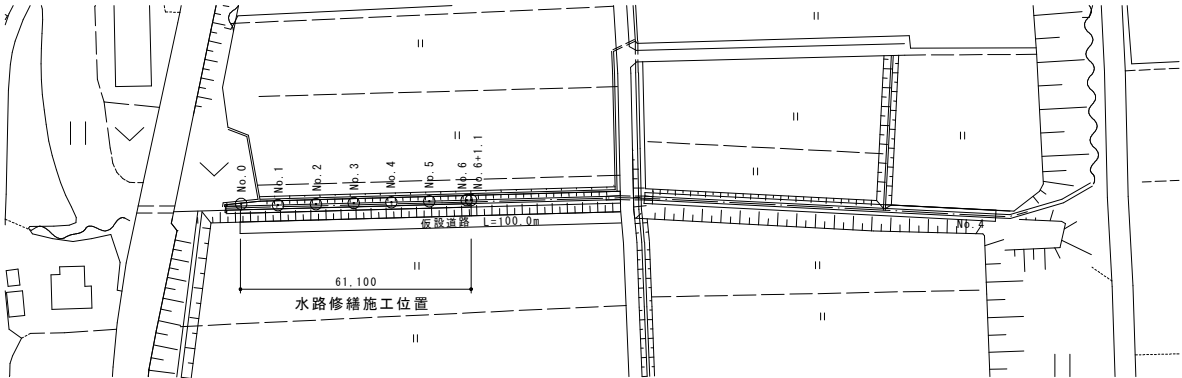


張コンクリート(現場打)標準断面図

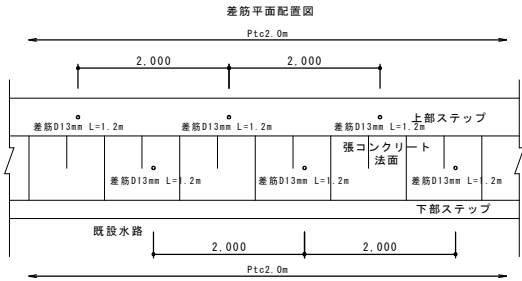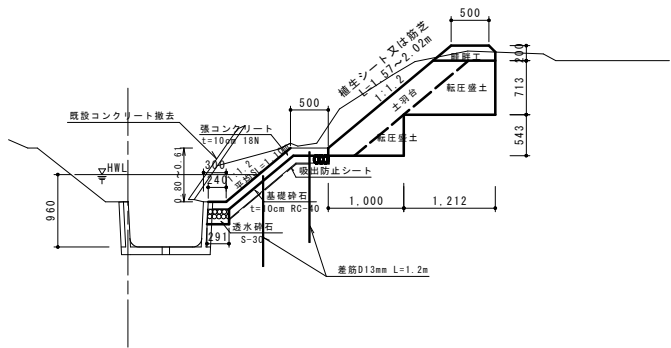

|         |                 |      |   |
|---------|-----------------|------|---|
| 工事名     | 別宮地区水路修繕工事      |      |   |
| 工事場所    | 琴浦町大字 別宮        |      |   |
| 図名      | 位置図・計画平面図・標準断面図 |      |   |
| 縮尺      | 図示              | 図面番号 | 1 |
| 令和4年度施工 |                 |      |   |
| 琴 浦 町   |                 |      |   |

D=10.0

掘削(床堀)=1.49m2  
段切(床堀)=1.07m2  
段切(盛土)=1.07m2  
法面(保護)=1.74m  
コンクリート撤去=0.08m2  
畦畔工

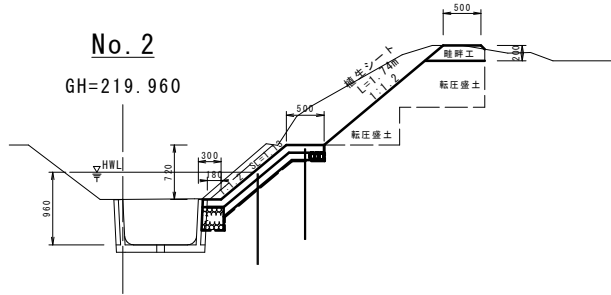


DL=218.000

No. 6

GH=219.890


掘削(床堀)=1.13m2  
段切(床堀)=1.30m2  
段切(盛土)=1.30m2  
法面(保護)=1.96m  
コンクリート撤去=0.08m2  
畦畔工

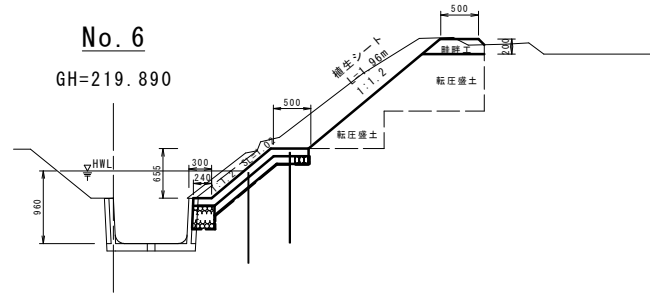

DL=218.000

D=10.0

掘削(床堀)=0.98m2  
段切(床堀)=0.97m2  
段切(盛土)=0.96m2  
法面(保護)=1.63m  
コンクリート撤去=0.08m2  
畦畔工

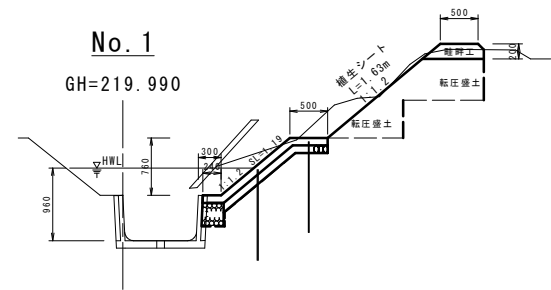


DL=218.000

No. 5

GH=219.890

掘削(床堀)=1.13m2  
段切(床堀)=1.33m2  
段切(盛土)=1.33m2  
法面(保護)=1.96m  
コンクリート撤去=0.08m2  
畦畔工

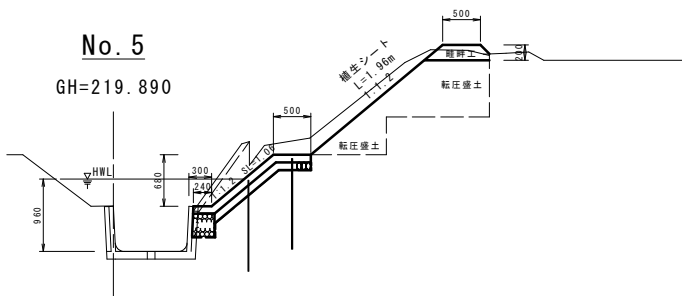


DL=218.000

No. 6+1.1

GH=219.890


掘削(床堀)=1.27m2  
段切(床堀)=1.35m2  
段切(盛土)=1.35m2  
法面(保護)=2.02m  
コンクリート撤去=0.08m2  
畦畔工

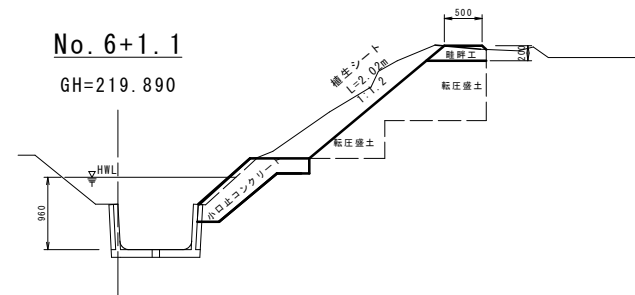

DL=218.000

D=10.0

掘削(床堀)=1.17m2  
段切(床堀)=0.97m2  
段切(盛土)=0.97m2  
法面(保護)=1.57m  
コンクリート撤去=0.08m2  
畦畔工

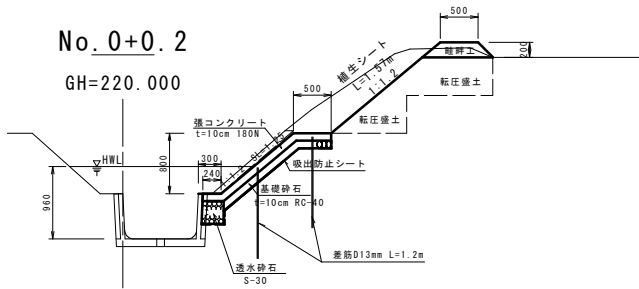


DL=218.000

No. 4

GH=219.900

掘削(床堀)=1.33m2  
段切(床堀)=1.20m2  
段切(盛土)=1.20m2  
法面(保護)=1.87m  
コンクリート撤去=0.08m2  
畦畔工

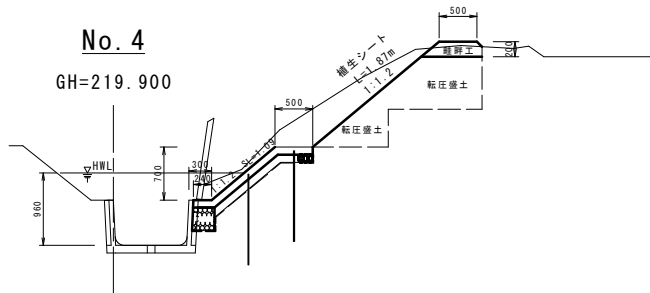


DL=218.000

No. 6+0.9

GH=219.890


掘削(床堀)=1.27m2  
段切(床堀)=1.35m2  
段切(盛土)=1.35m2  
法面(保護)=2.02m  
コンクリート撤去=0.08m2  
畦畔工

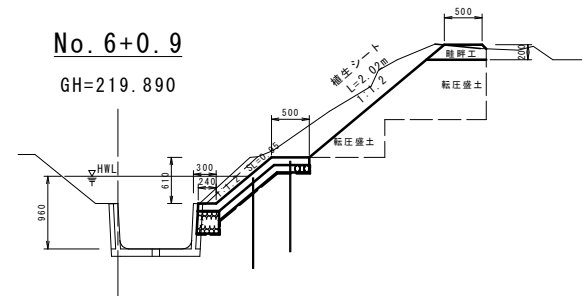

DL=218.000

D=10.0

掘削(床堀)=0.90m2  
段切(床堀)=0.97m2  
段切(盛土)=0.97m2  
法面(保護)=1.57m  
コンクリート撤去=0.08m2  
畦畔工

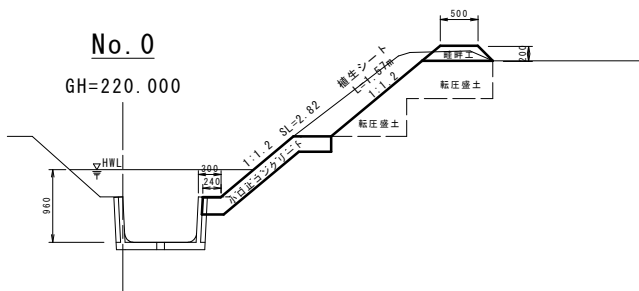


DL=218.000

No. 3

GH=219.930

掘削(床堀)=1.18m2  
段切(床堀)=1.15m2  
段切(盛土)=1.15m2  
法面(保護)=1.81m  
コンクリート撤去=0.08m2  
畦畔工

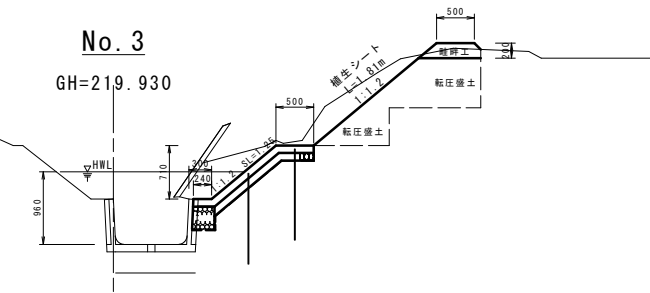



DL=218.000

|         |            |      |   |
|---------|------------|------|---|
| 工事名     | 別宮地区水路修繕工事 |      |   |
| 工事場所    | 琴浦町大字 別宮   |      |   |
| 図名      | 横断面        |      |   |
| 縮尺      | 図示         | 図面番号 | 2 |
| 令和3年度施工 |            |      |   |
| 琴 浦 町   |            |      |   |

No. 6+1.1小口止工  
1/10

側面図

正面図

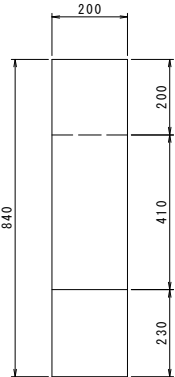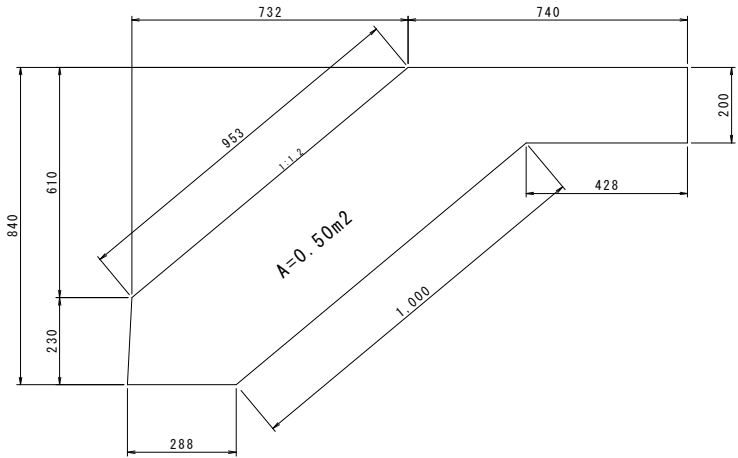



掘削時に、基礎地盤の強度確認を行うこと

| B断面数量表 |     |   | 1箇所当り  |
|--------|-----|---|--------|
| 名 称    | 規 格 | 計算式   | 数量     |
| コンクリート | 18N | $0.50 \times 0.2$                                   | 0.10m3 |
| 型枠     |     | $0.50 \times 2 + 0.2 \times 0.2 + 0.953 \times 0.2$ | 1.23m2 |
| 基面整形   |     | $(0.428 + 1.000 + 0.288) \times 0.2$                | 0.34m2 |

No. 0小口止工  
1/10

側面図


正面図

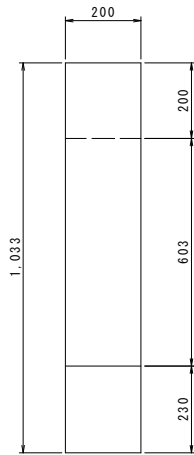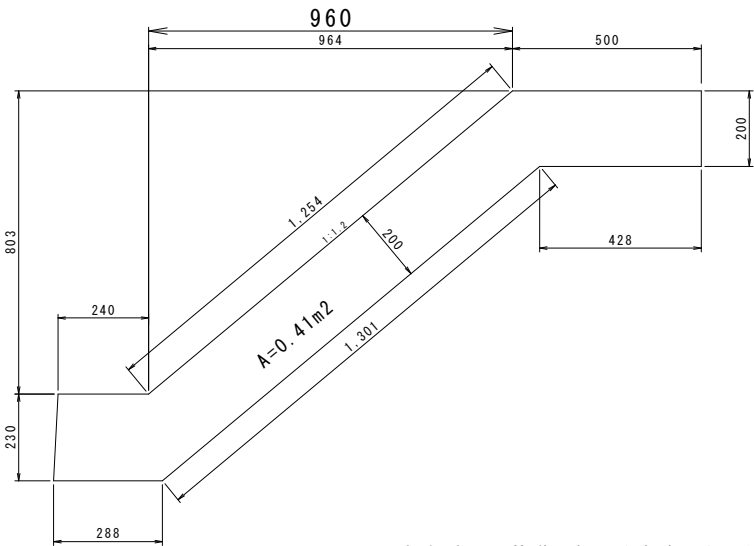

掘削時に、基礎地盤の強度確認を行うこと

| B断面数量表 |     |   | 1箇所当り  |
|--------|-----|---|--------|
| 名 称    | 規 格 | 計算式   | 数量     |
| コンクリート | 18N | $0.41 \times 0.2$                                   | 0.08m3 |
| 型枠     |     | $0.41 \times 2 + 0.2 \times 0.2 + 1.254 \times 0.2$ | 1.11m2 |
| 基面整形   |     | $(0.428 + 1.301 + 0.288) \times 0.2$                | 0.40m2 |


張コンクリート標準図  
1/10

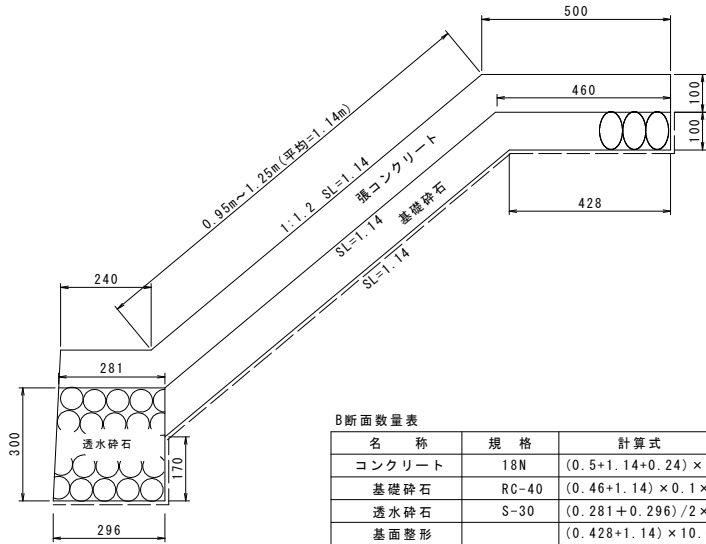

| B断面数量表  |       |  | 10.0m当り |
|---------|-------|--|---------|
| 名 称     | 規 格   | 計算式  | 数量      |
| コンクリート  | 18N   | $(0.5 + 1.14 + 0.24) \times 0.1 \times 10.0$       | 1.88m3  |
| 基礎碎石    | RC-40 | $(0.46 + 1.14) \times 0.1 \times 10.0$             | 1.60m3  |
| 透水碎石    | S-30  | $(0.281 + 0.296) / 2 \times 0.3 \times 10.0$       | 0.87m3  |
| 基面整形    |       | $(0.428 + 1.14) \times 10.0$                       | 15.7m2  |
| 吸出防止シート |       | $(0.10 + 0.428 + 1.14 + 0.17 + 0.296) \times 10.0$ | 21.3m2  |
| 型枠      |       | $0.1 \times 10.0$                                  | 1.0m2   |

畦畔工

S=1:10

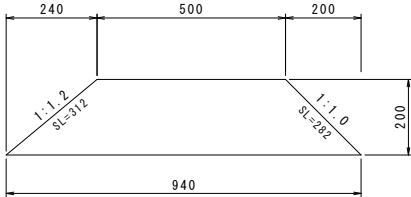

| B断面数量表 |     |  | 10.0m当り |
|--------|-----|--|---------|
| 名 称    | 規 格 | 計算式  | 数量      |
| 盛土     | 購入土 | $(0.50 + 0.94) / 2 \times 0.2 \times 10.0$ | 1.44m3  |
| 法面仕上   |     | $(0.312 + 0.282) \times 10.0$              | 5.9m2   |

|         |            |      |   |
|---------|------------|------|---|
| 工事名     | 別宮地区水路修繕工事 |      |   |
| 工事場所    | 琴浦町大字 別宮   |      |   |
| 図 名     | 構造図        |      |   |
| 縮 尺     | 図示         | 図面番号 | 3 |
| 令和4年度施工 |            |      |   |
| 琴 浦 町   |            |      |   |

# 張コンクリート（現場打）標準断面図

