


令和 3 年度 （繰越）

逢束地区旧新規就農者住宅造成工事


図面

琴浦町農林水産課

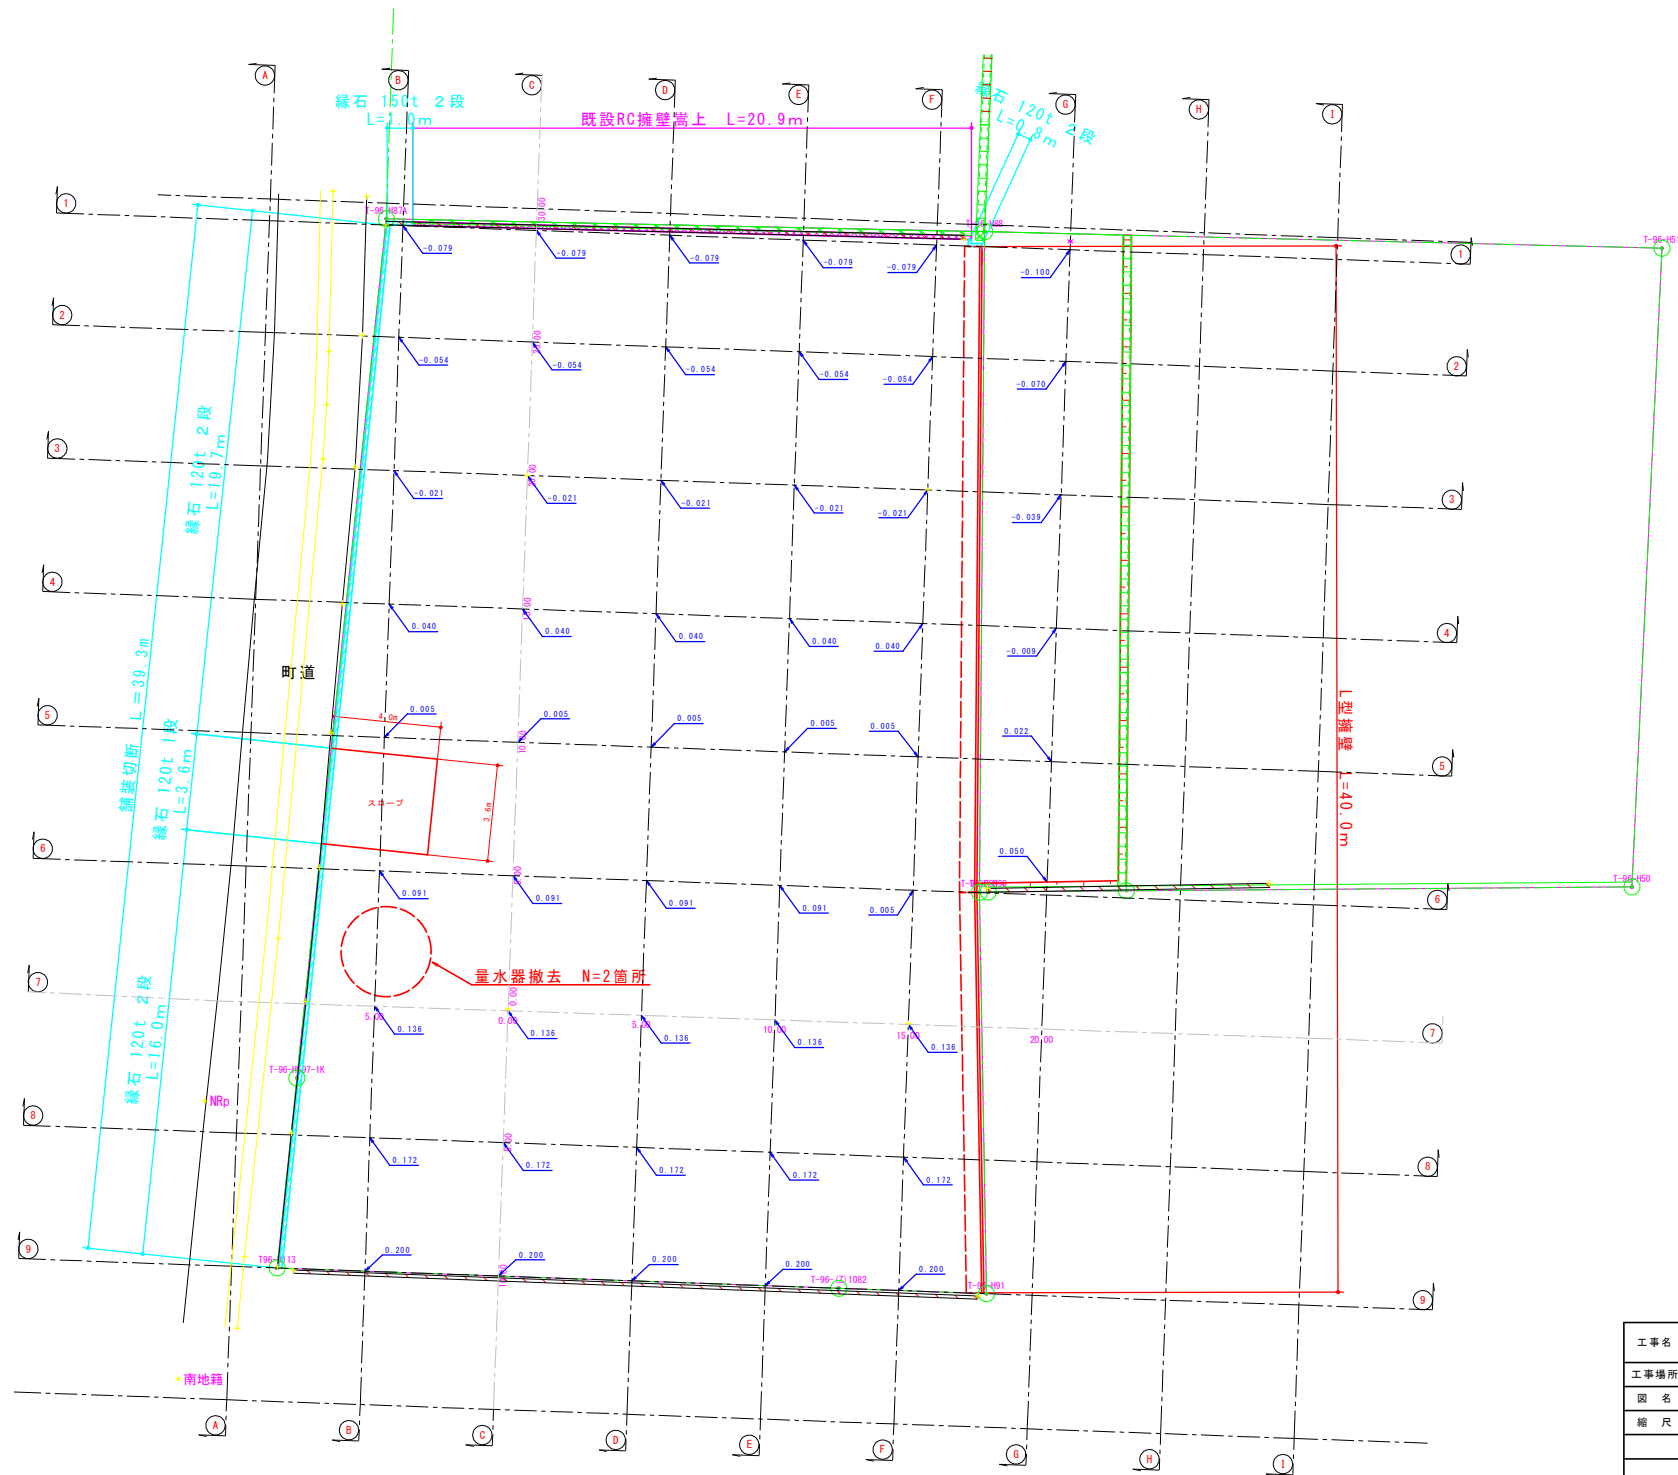


工事名	逢東地区旧新規就農者住宅造成工事		
工事場所	琴浦町逢東地内		
図名	平面図		
縮尺	1 : 100	図面番号	1
令和		年度施工	
琴浦町			

耕土掘削1	7.5
表土埋戻1	11.2
-	-
-	-

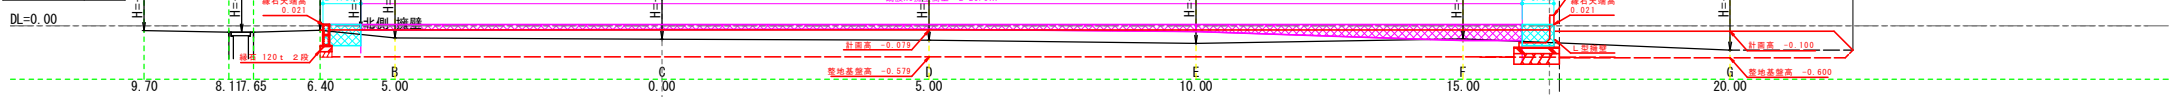


耕土掘削2	1.0
表土埋戻2	2.7
-	-
-	-

耕土掘削1	8.7
表土埋戻1	11.3
-	-
-	-

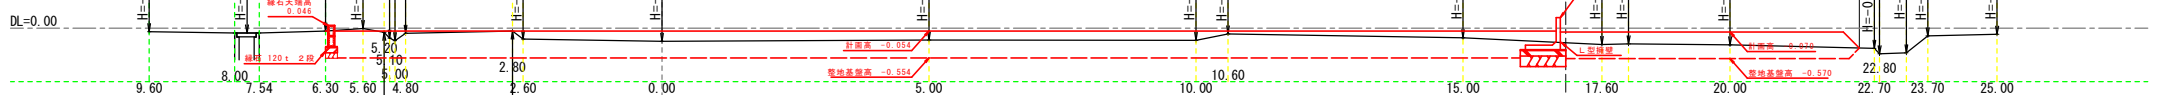


耕土掘削2	1.4
表土埋戻2	2.7
-	-
-	-

耕土掘削1	6.8
表土埋戻1	11.4
-	-
-	-

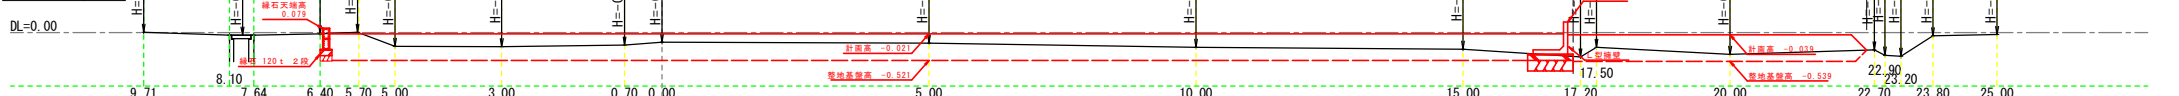

耕土掘削2	1.0
表土埋戻2	2.7
-	-
-	-


耕土掘削1	7.9
表土埋戻1	11.7
-	-
-	-

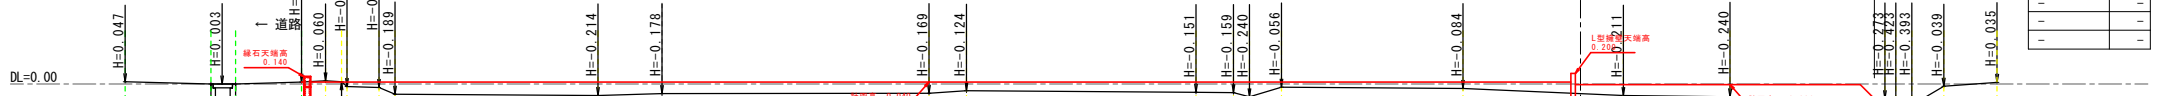

耕土掘削2	1.5
表土埋戻2	2.7
-	-
-	-


工 事 名	逢東地区旧新規就農者住宅造成工事		
工事場所	琴浦町逢東地内		
図 名	縦断面 1		
縮 尺	1 : 50	図面番号	2
令和		年度施工	
琴浦町			

耕土掘削1	9.2
表土埋戻1	12.0
—	—
—	—
—	—

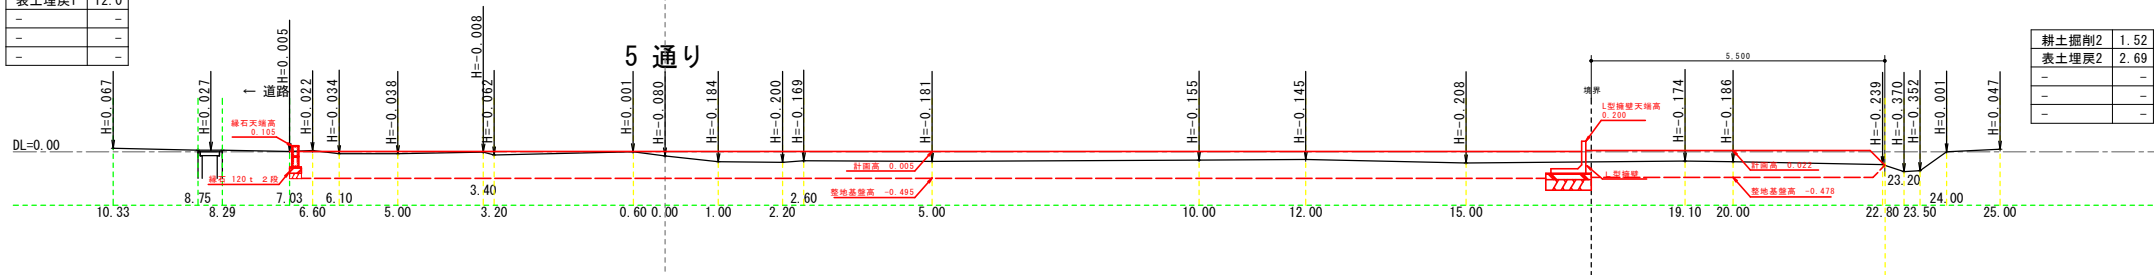


耕土掘削2	1.52
表土埋戻2	2.69
—	—
—	—
—	—

耕土掘削1	10.9
表土埋戻1	12.1
—	—
—	—
—	—

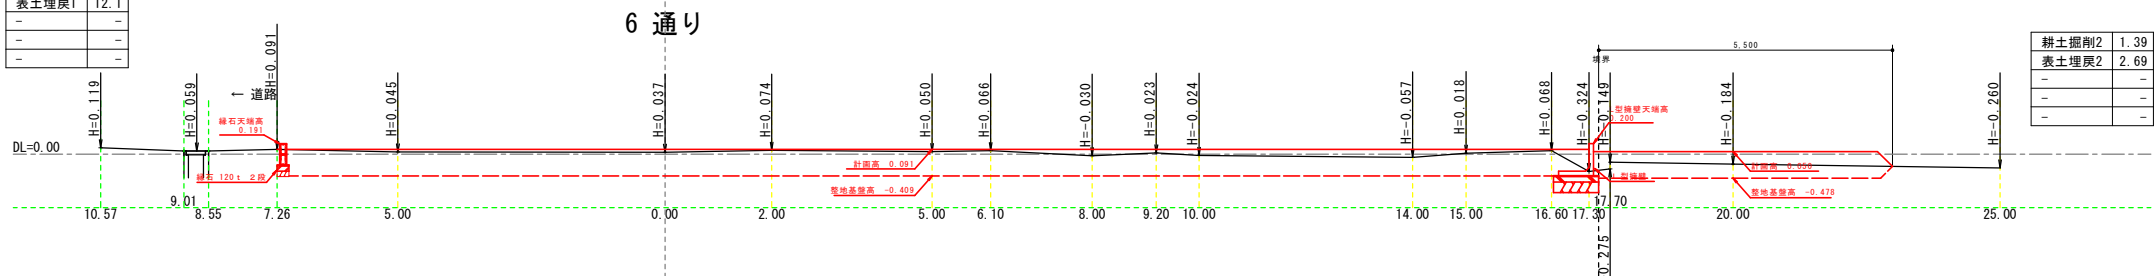


耕土掘削2	1.39
表土埋戻2	2.69
—	—
—	—
—	—

耕土掘削1	10.7
表土埋戻1	12.5
—	—
—	—
—	—

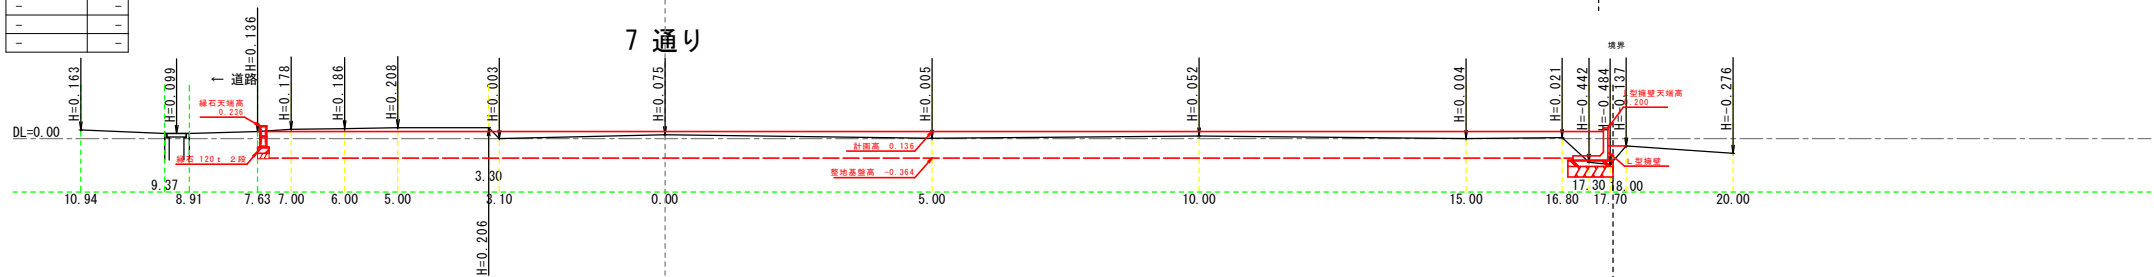


耕土掘削1	9.1
表土埋戻1	12.8
—	—
—	—
—	—

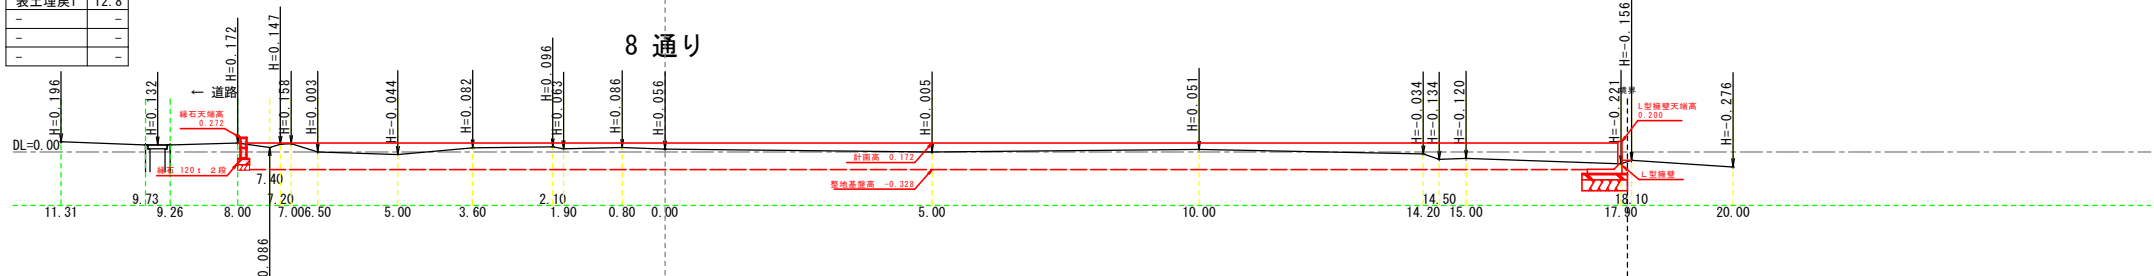

工事名	逢来地区旧新規就農者住宅造成工事		
工事場所	琴浦町逢来地内		
図名	縦断図2		
縮尺	1:50	図面番号	3
令和 年度施工			
琴浦町			


耕土掘削1	11.7
表土埋戻1	13.1
—	—
—	—
—	—

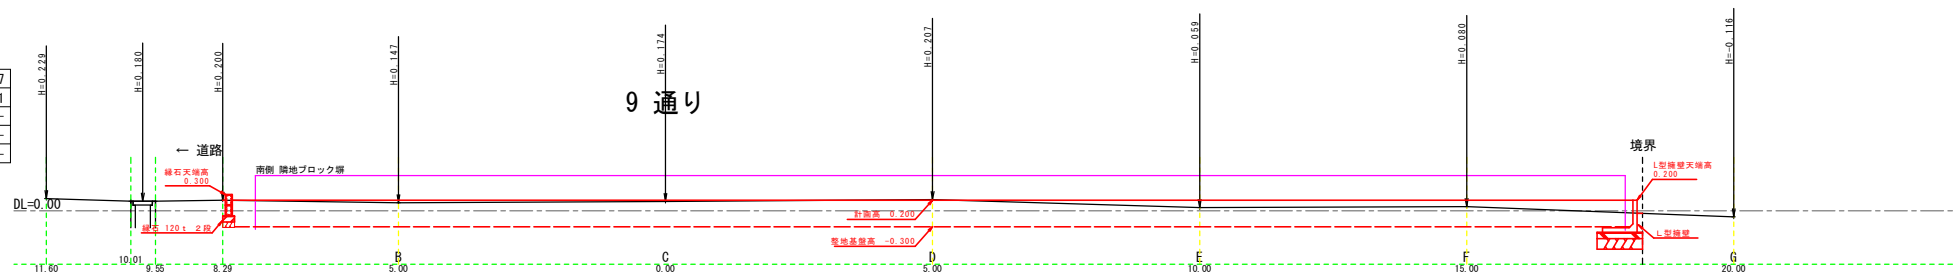


工事名	逢来地区旧新規就農者住宅造成工事		
工事場所	茅渚町逢来地内		
図名	縦断面図3		
縮尺	1:50	図面番号	4
令和 年度施工			
茅渚町			

構造図


縁石 120t 2段  
1 : 20

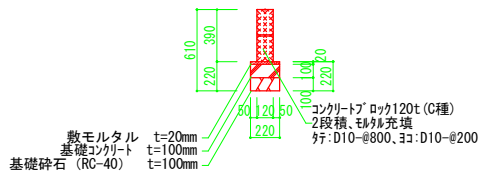


縁石 120t 1段  
1 : 20

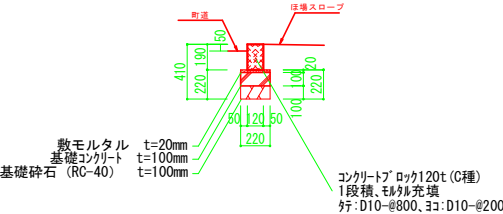


縁石 150t 2段  
1 : 20

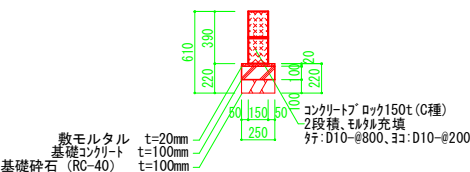


既設RC嵩上  
1 : 20

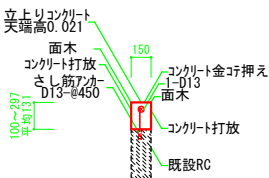

L型擁壁  
1 : 20

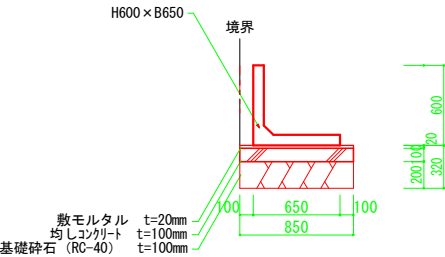

既設RC嵩上側面図  
1 : 30

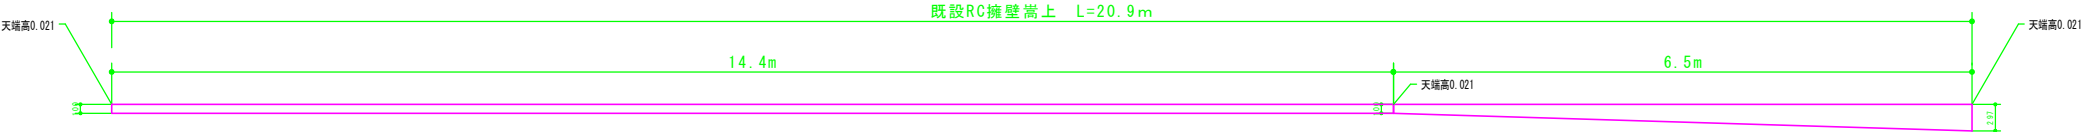

平均嵩上高  
$$\left( (0.100 + 0.100) / 2 \times 14.4 + (0.100 + 0.297) / 2 \times 6.5 \right) / 20.9 = 0.131 \text{ m}$$

平均Co数量  
$$0.131 \times 0.150 = 0.019 \div 0.02 \text{ m}^3/\text{m}$$

平均型枠数量  
$$0.131 \times 2 = 0.262 \div 0.3 \text{ m}^2/\text{m}$$

工事名	逢東地区旧新規就農者住宅造成工事		
工事場所	琴浦町逢東地内		
図名	構造図		
縮尺	図示	図面番号	5
令和 年度施工			
琴浦町			