
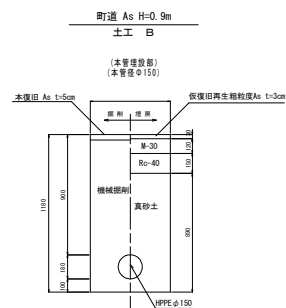


位置	琴浦町大字 観下		
工事名	上水舗装工事（観下R4-1）		
図名	平面図		
単位	m, mm	縮尺	図示
2 葉 中 ノ 1			
令和 4 年 度 施 行 琴 浦 町			

S=1:500

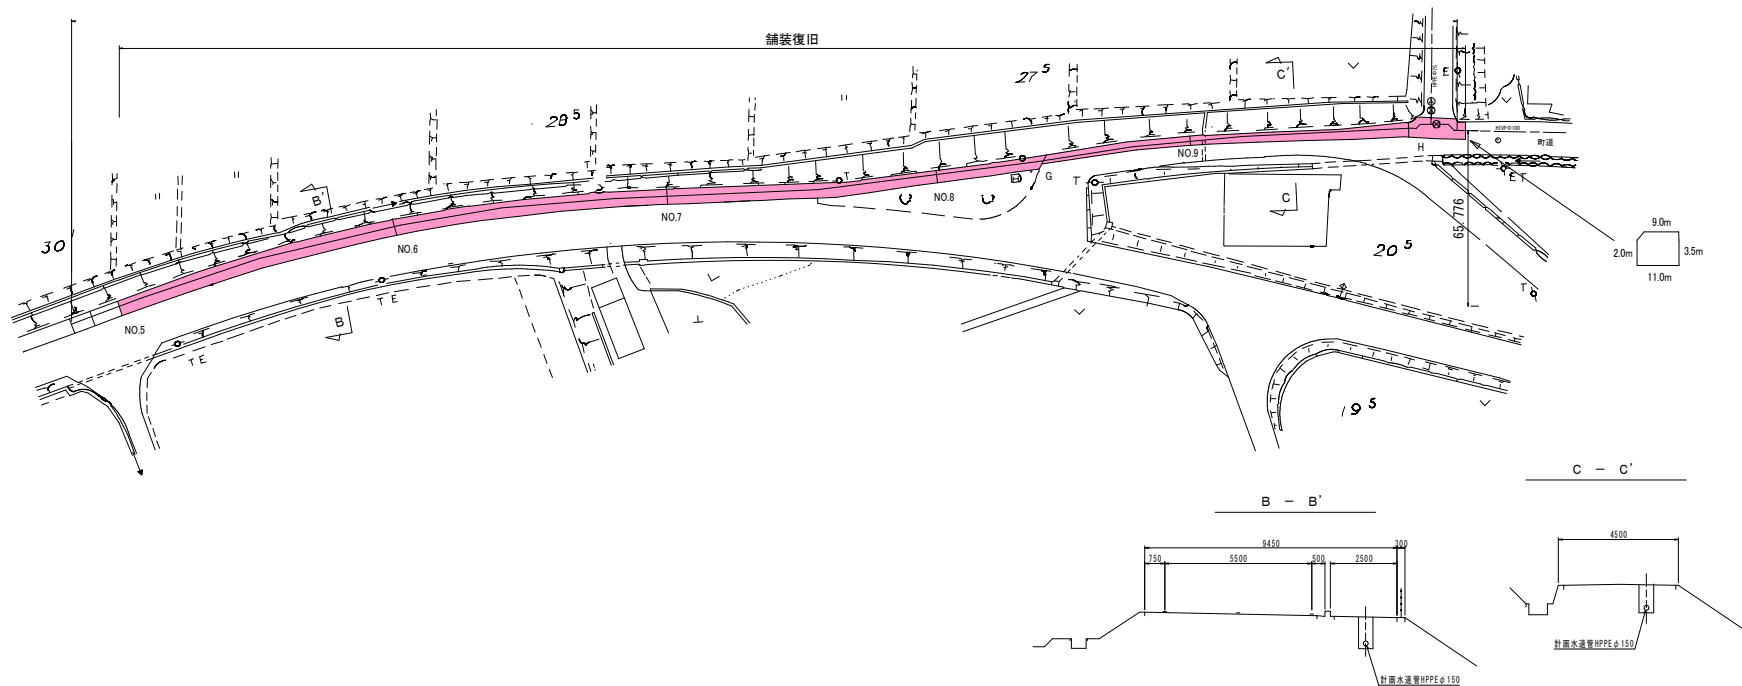

位 置	琴 浦 町 大 字 横 下		
工 事 名	上水舗装工事 (横下R4-1)		
図 名	平置図		
単 位	m, mm	縮 尺	図 示
2 葉 中 / 2			
令 和 4 年 度 施 行		琴 浦 町	