



# 赤碕中学校特定防火設備改修工事

図面番号	図面名称	図面番号	図面名称
A - 1	タイトル	A - 8	1 階工事ヶ所 詳細図
A - 2	建築特記仕様書（ 1 ）	A - 9	1 階工事ヶ所 詳細図
A - 3	建築特記仕様書（ 2 ）	A - 1 0	1 階工事ヶ所 詳細図
A - 4	配置図、付近案内図	A - 1 1	1 階工事ヶ所 詳細図
A - 5	1 階平面図	A - 1 2	1 階工事ヶ所 詳細図
A - 6	2 階平面図	A - 1 3	1 階工事ヶ所 詳細図
A - 7	3 階平面図	A - 1 4	既存・改修 建具表





管理棟	西渡り廊下	東渡り廊下
エレベータ棟	教室棟	部室棟
昇降口	体育館	技術棟
配膳室棟	プレハブ倉庫	相撲場
-A 自転車置場	-B 自転車置場	-C 自転車置場

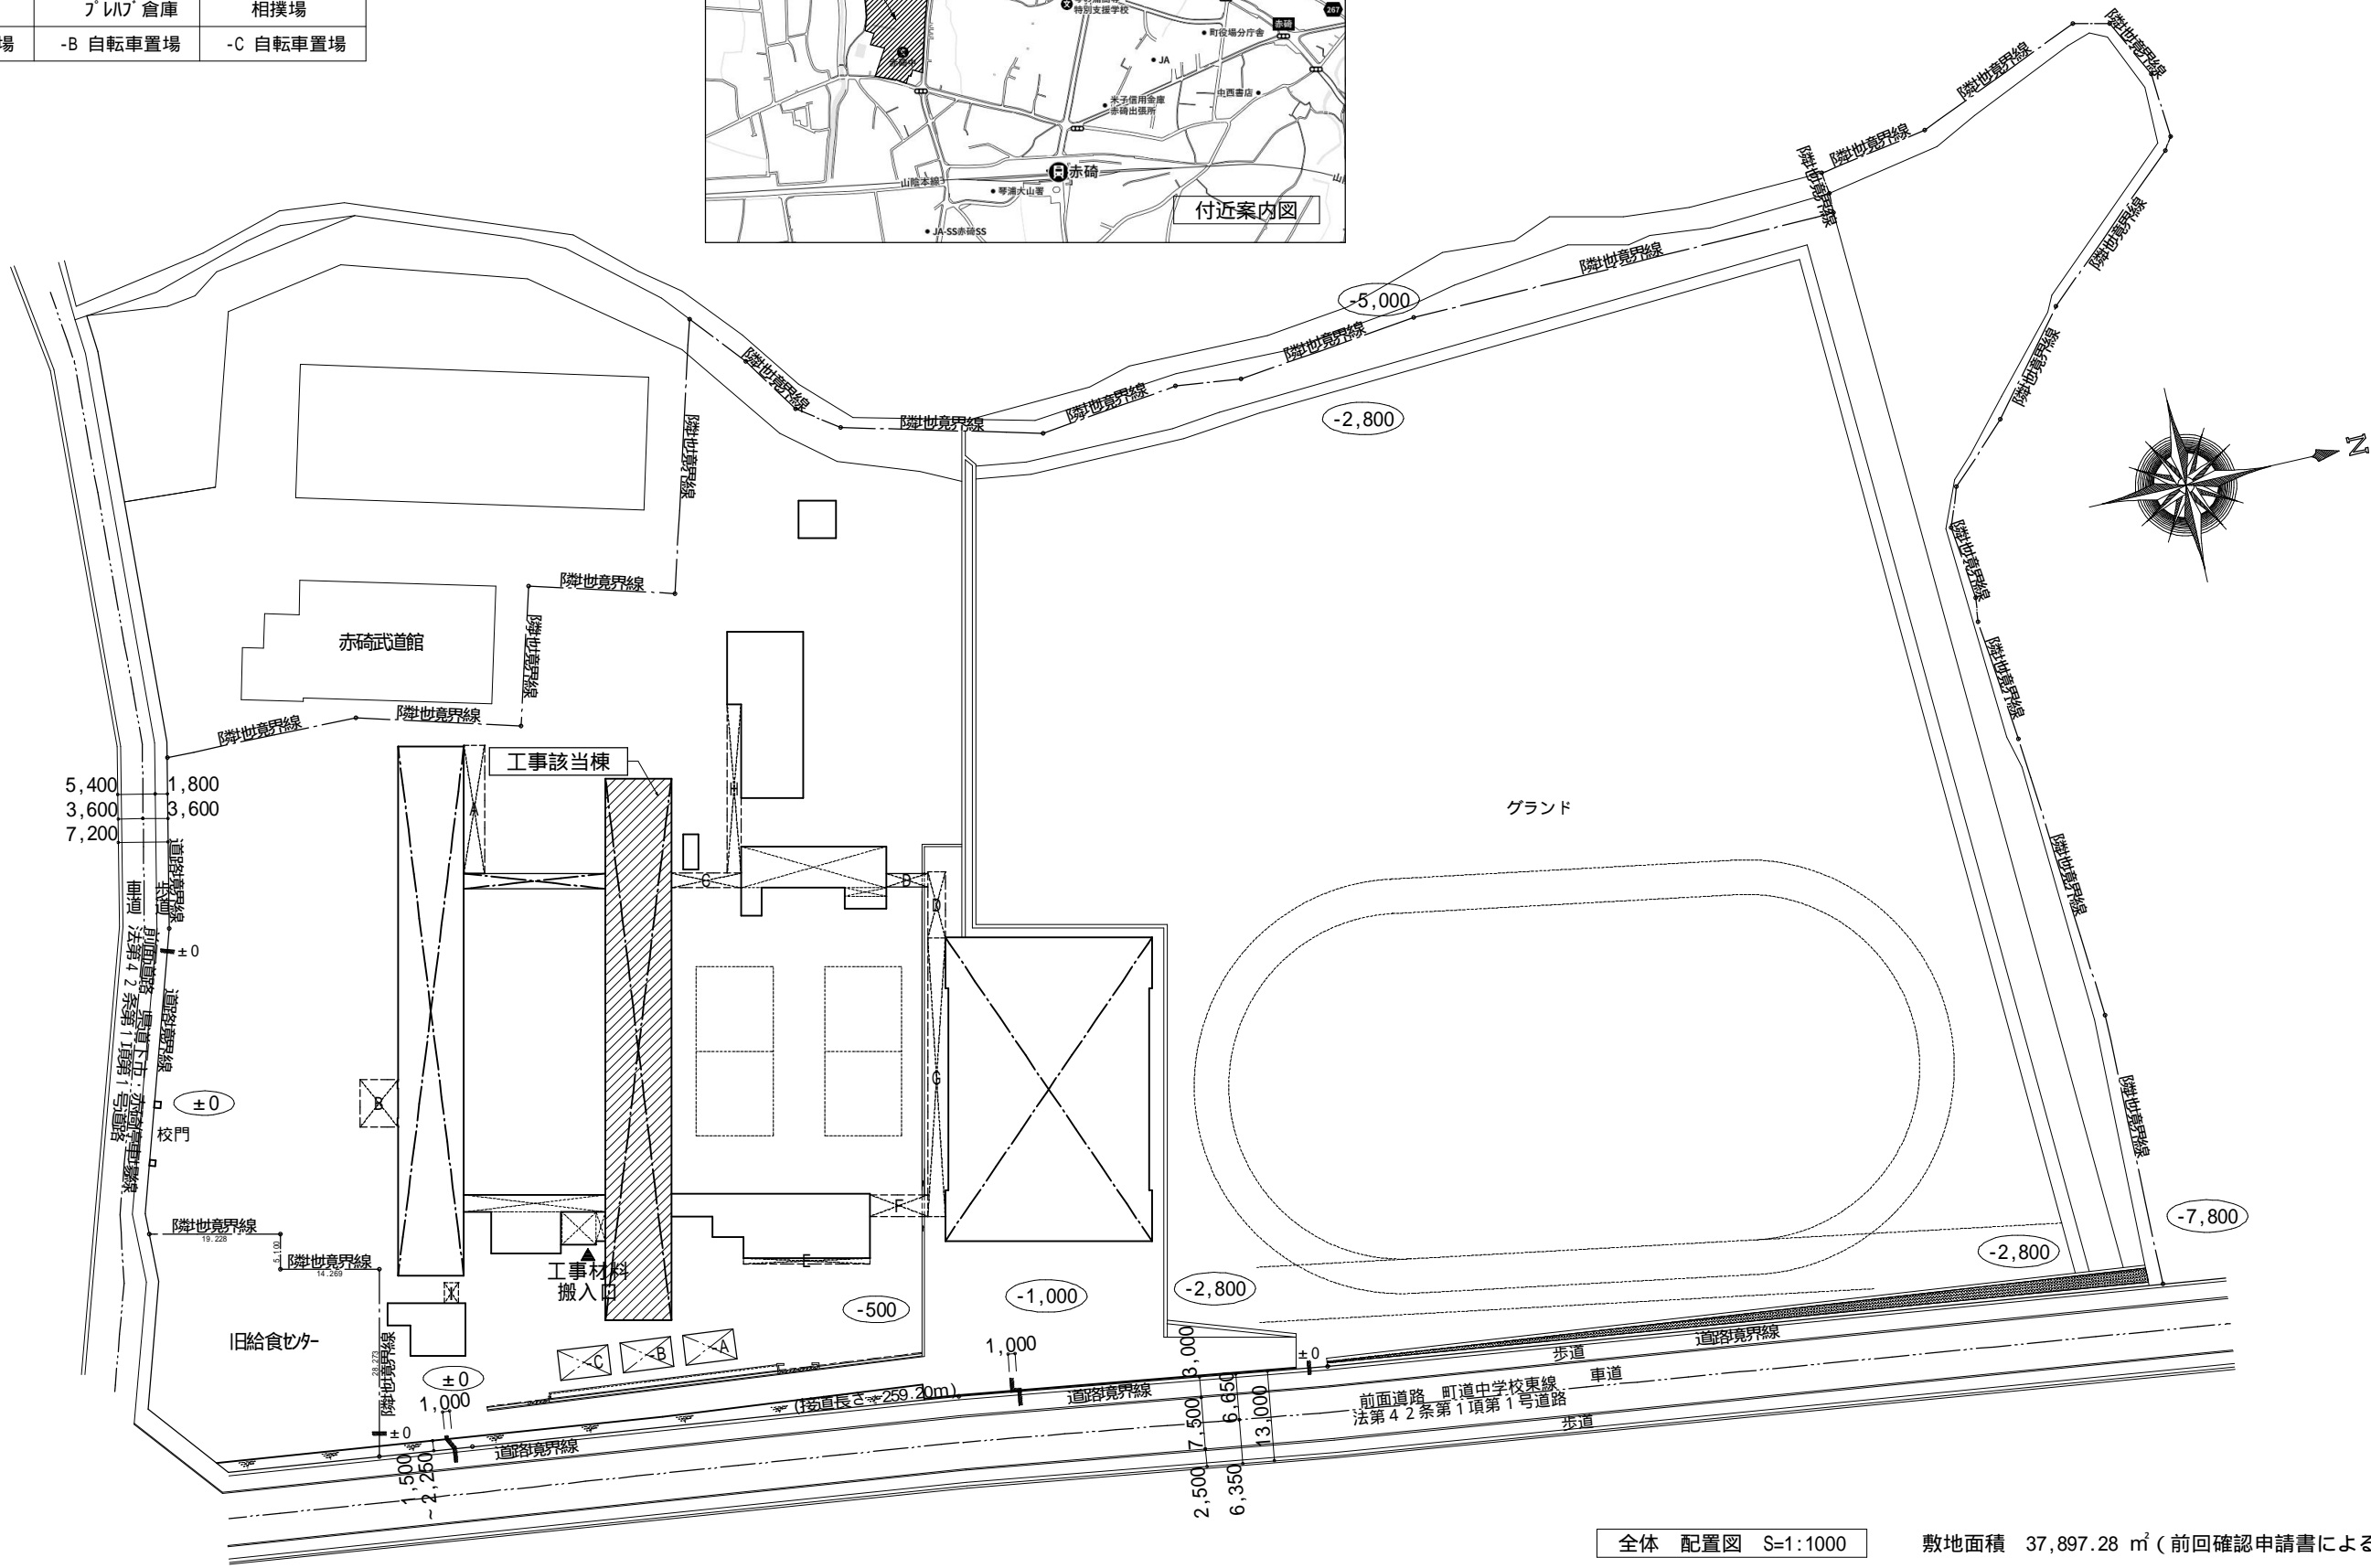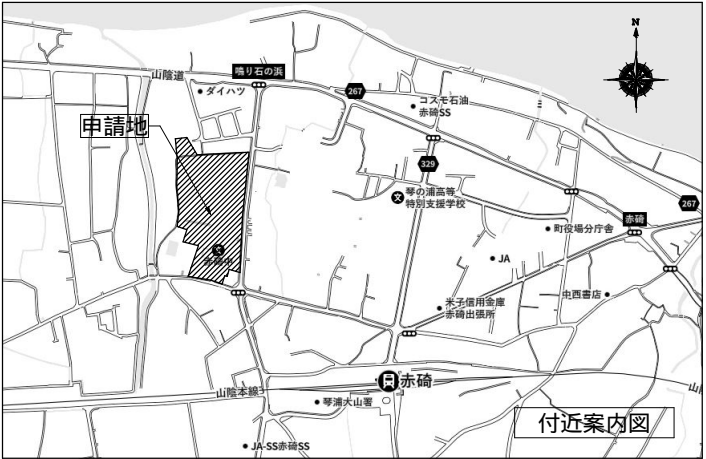

全体 配置図 S=1:1000 敷地面積 37,897.28 m<sup>2</sup> (前回確認申請書による)


HEAD	CHIEF	DRAW	TITLE
			赤崎中学校特定防火設備改修工事
			配置図

S=1:1000

ARCH

有限会社 アーク設計工房  
一級建築士 第262287号 杉嶋 信次  
TEL 0858-52-3599/FAX 0858-52-3599  
琴浦事務所

NO.	A - 4
DRAWING NO.	2023.3

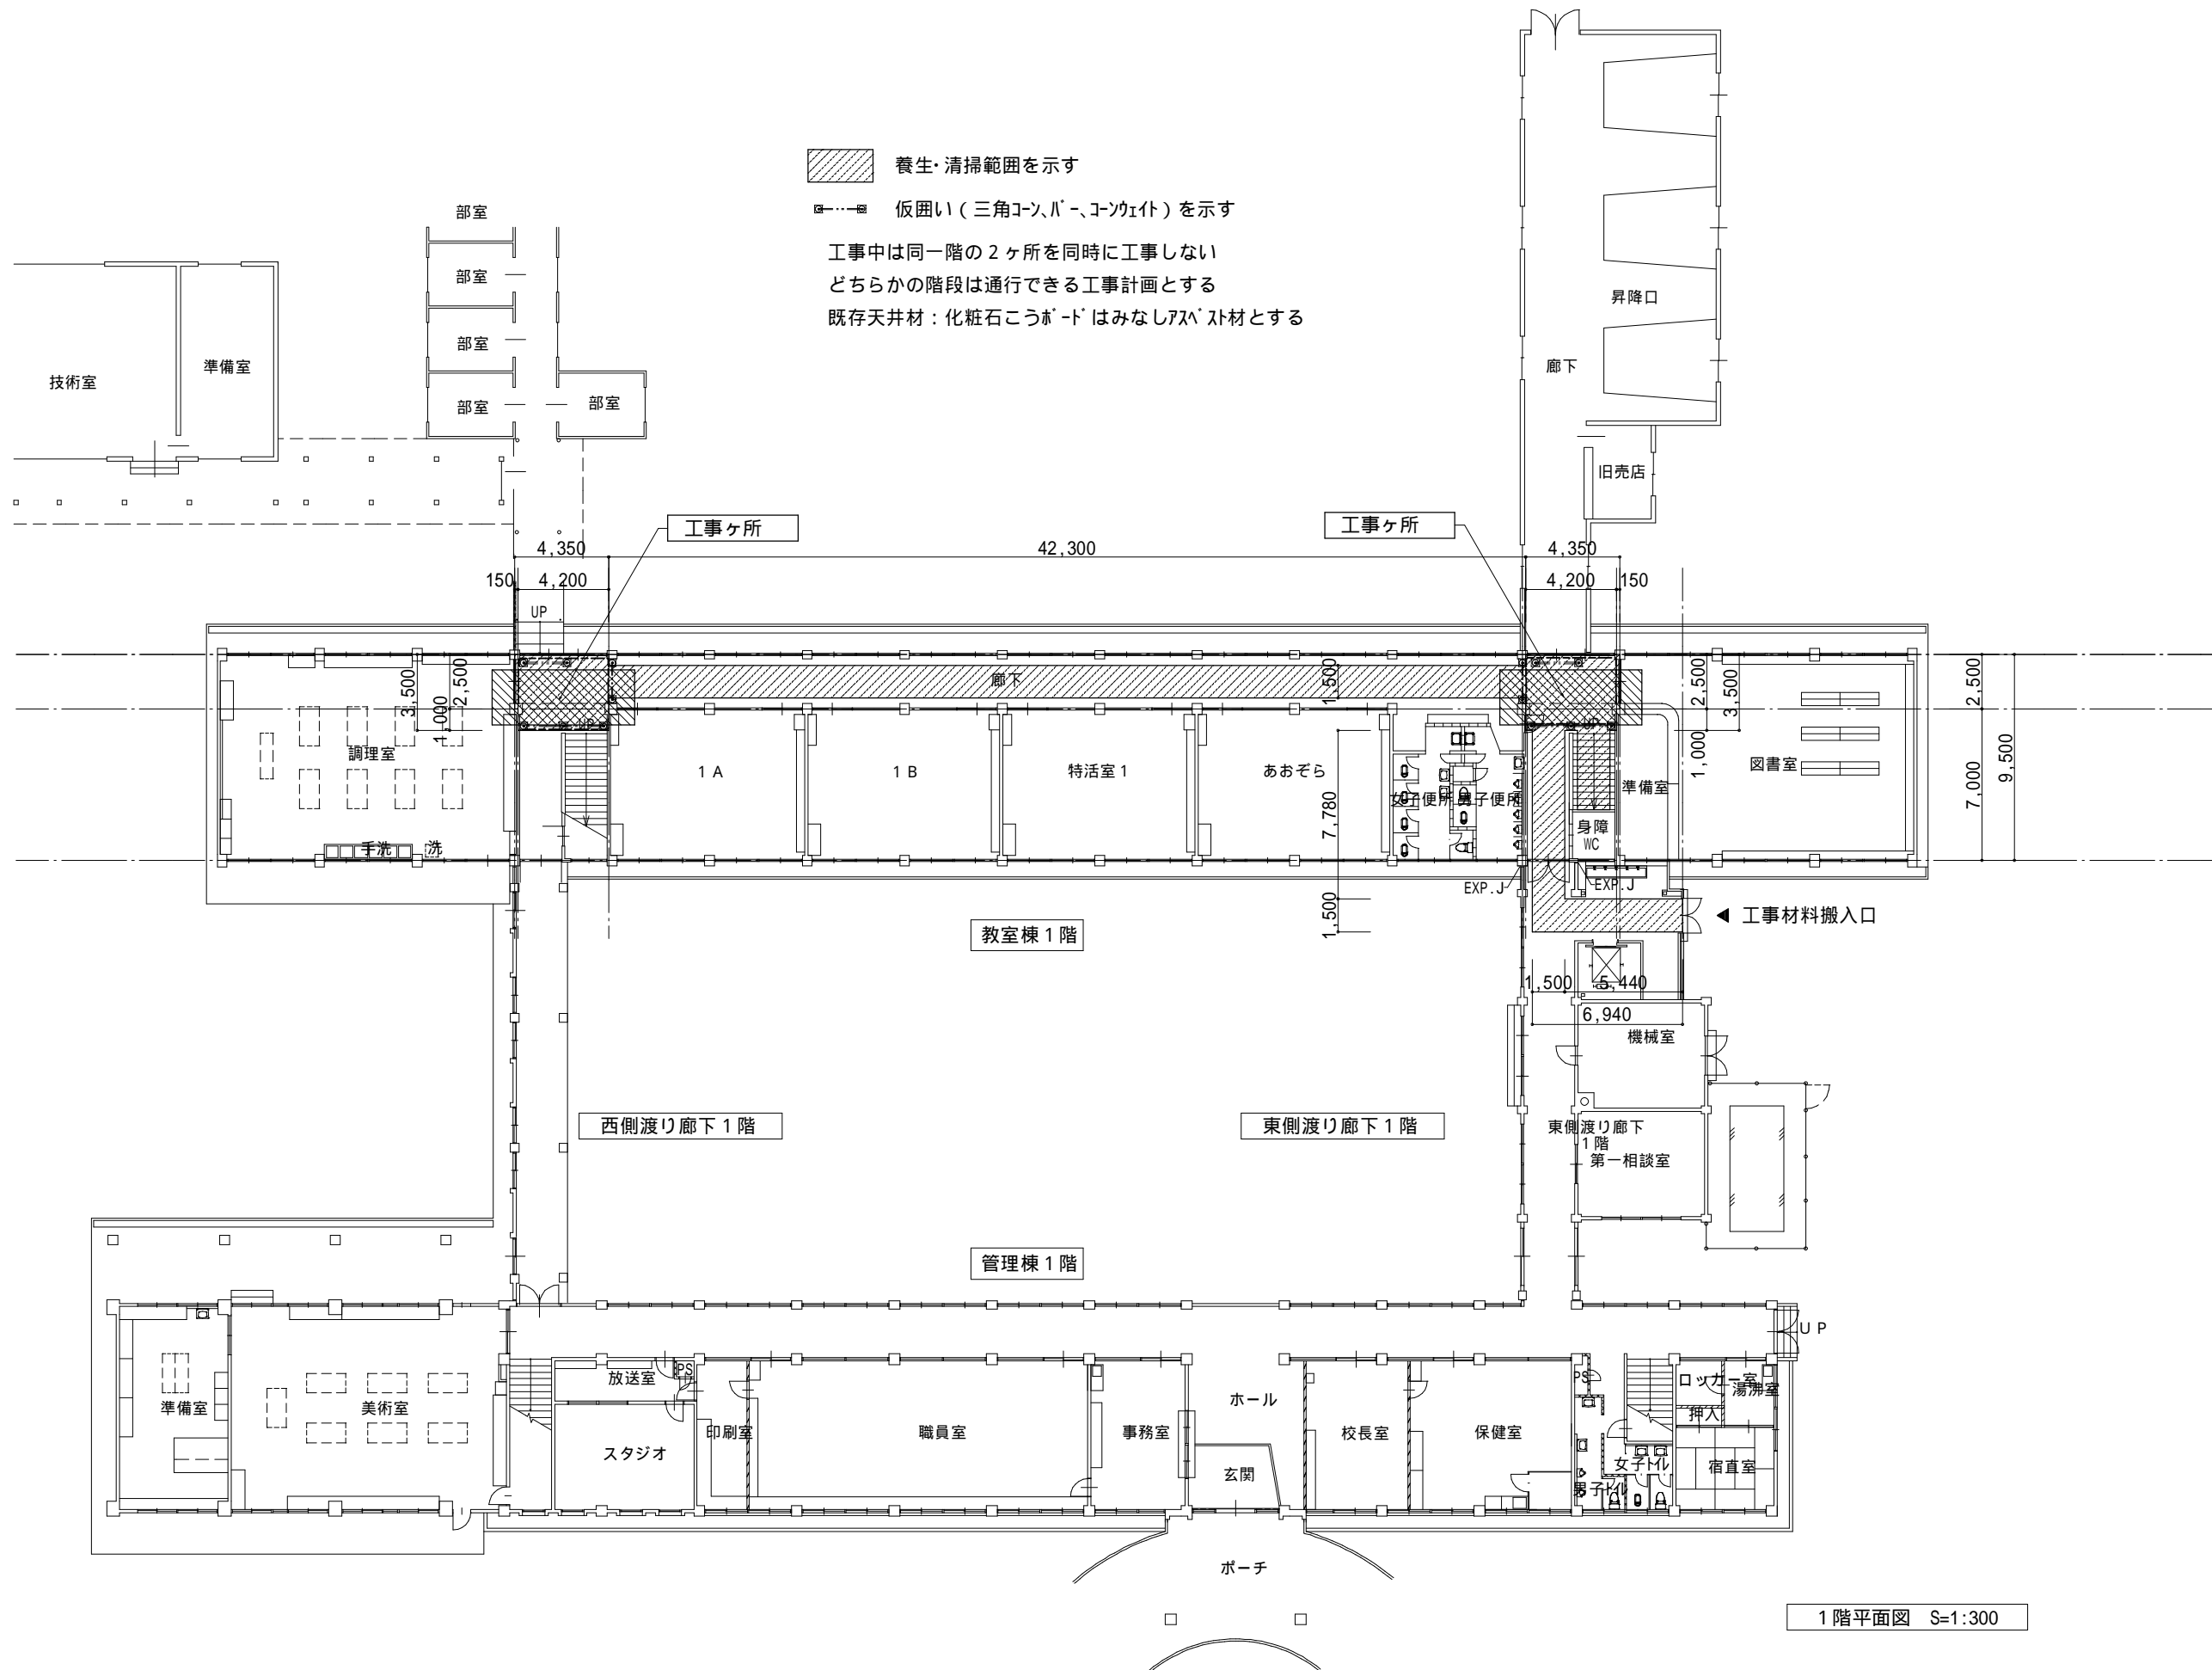

1階平面図 S=1:300

				HEAD	CHIEF	DRAW	TITLE	ARCH 有限会社 アーク設計工房		NO.
							赤碕中学校特定防火設備改修工事	一級建築士 第262287号 杉嶋 信次		A - 5
							1階平面図	琴浦事務所		DRAWING NO.
								TEL 0858-52-3599/FAX 0858-52-3599		2023.3



養生・清掃範囲を示す




仮囲い（三角コン、バー、コンソール）を示す

工事中は同一階の2ヶ所を同時に工事しない

どちらかの階段は通行できる工事計画とする

既存天井材の化粧石膏ボードはみなしアスベスト材とする

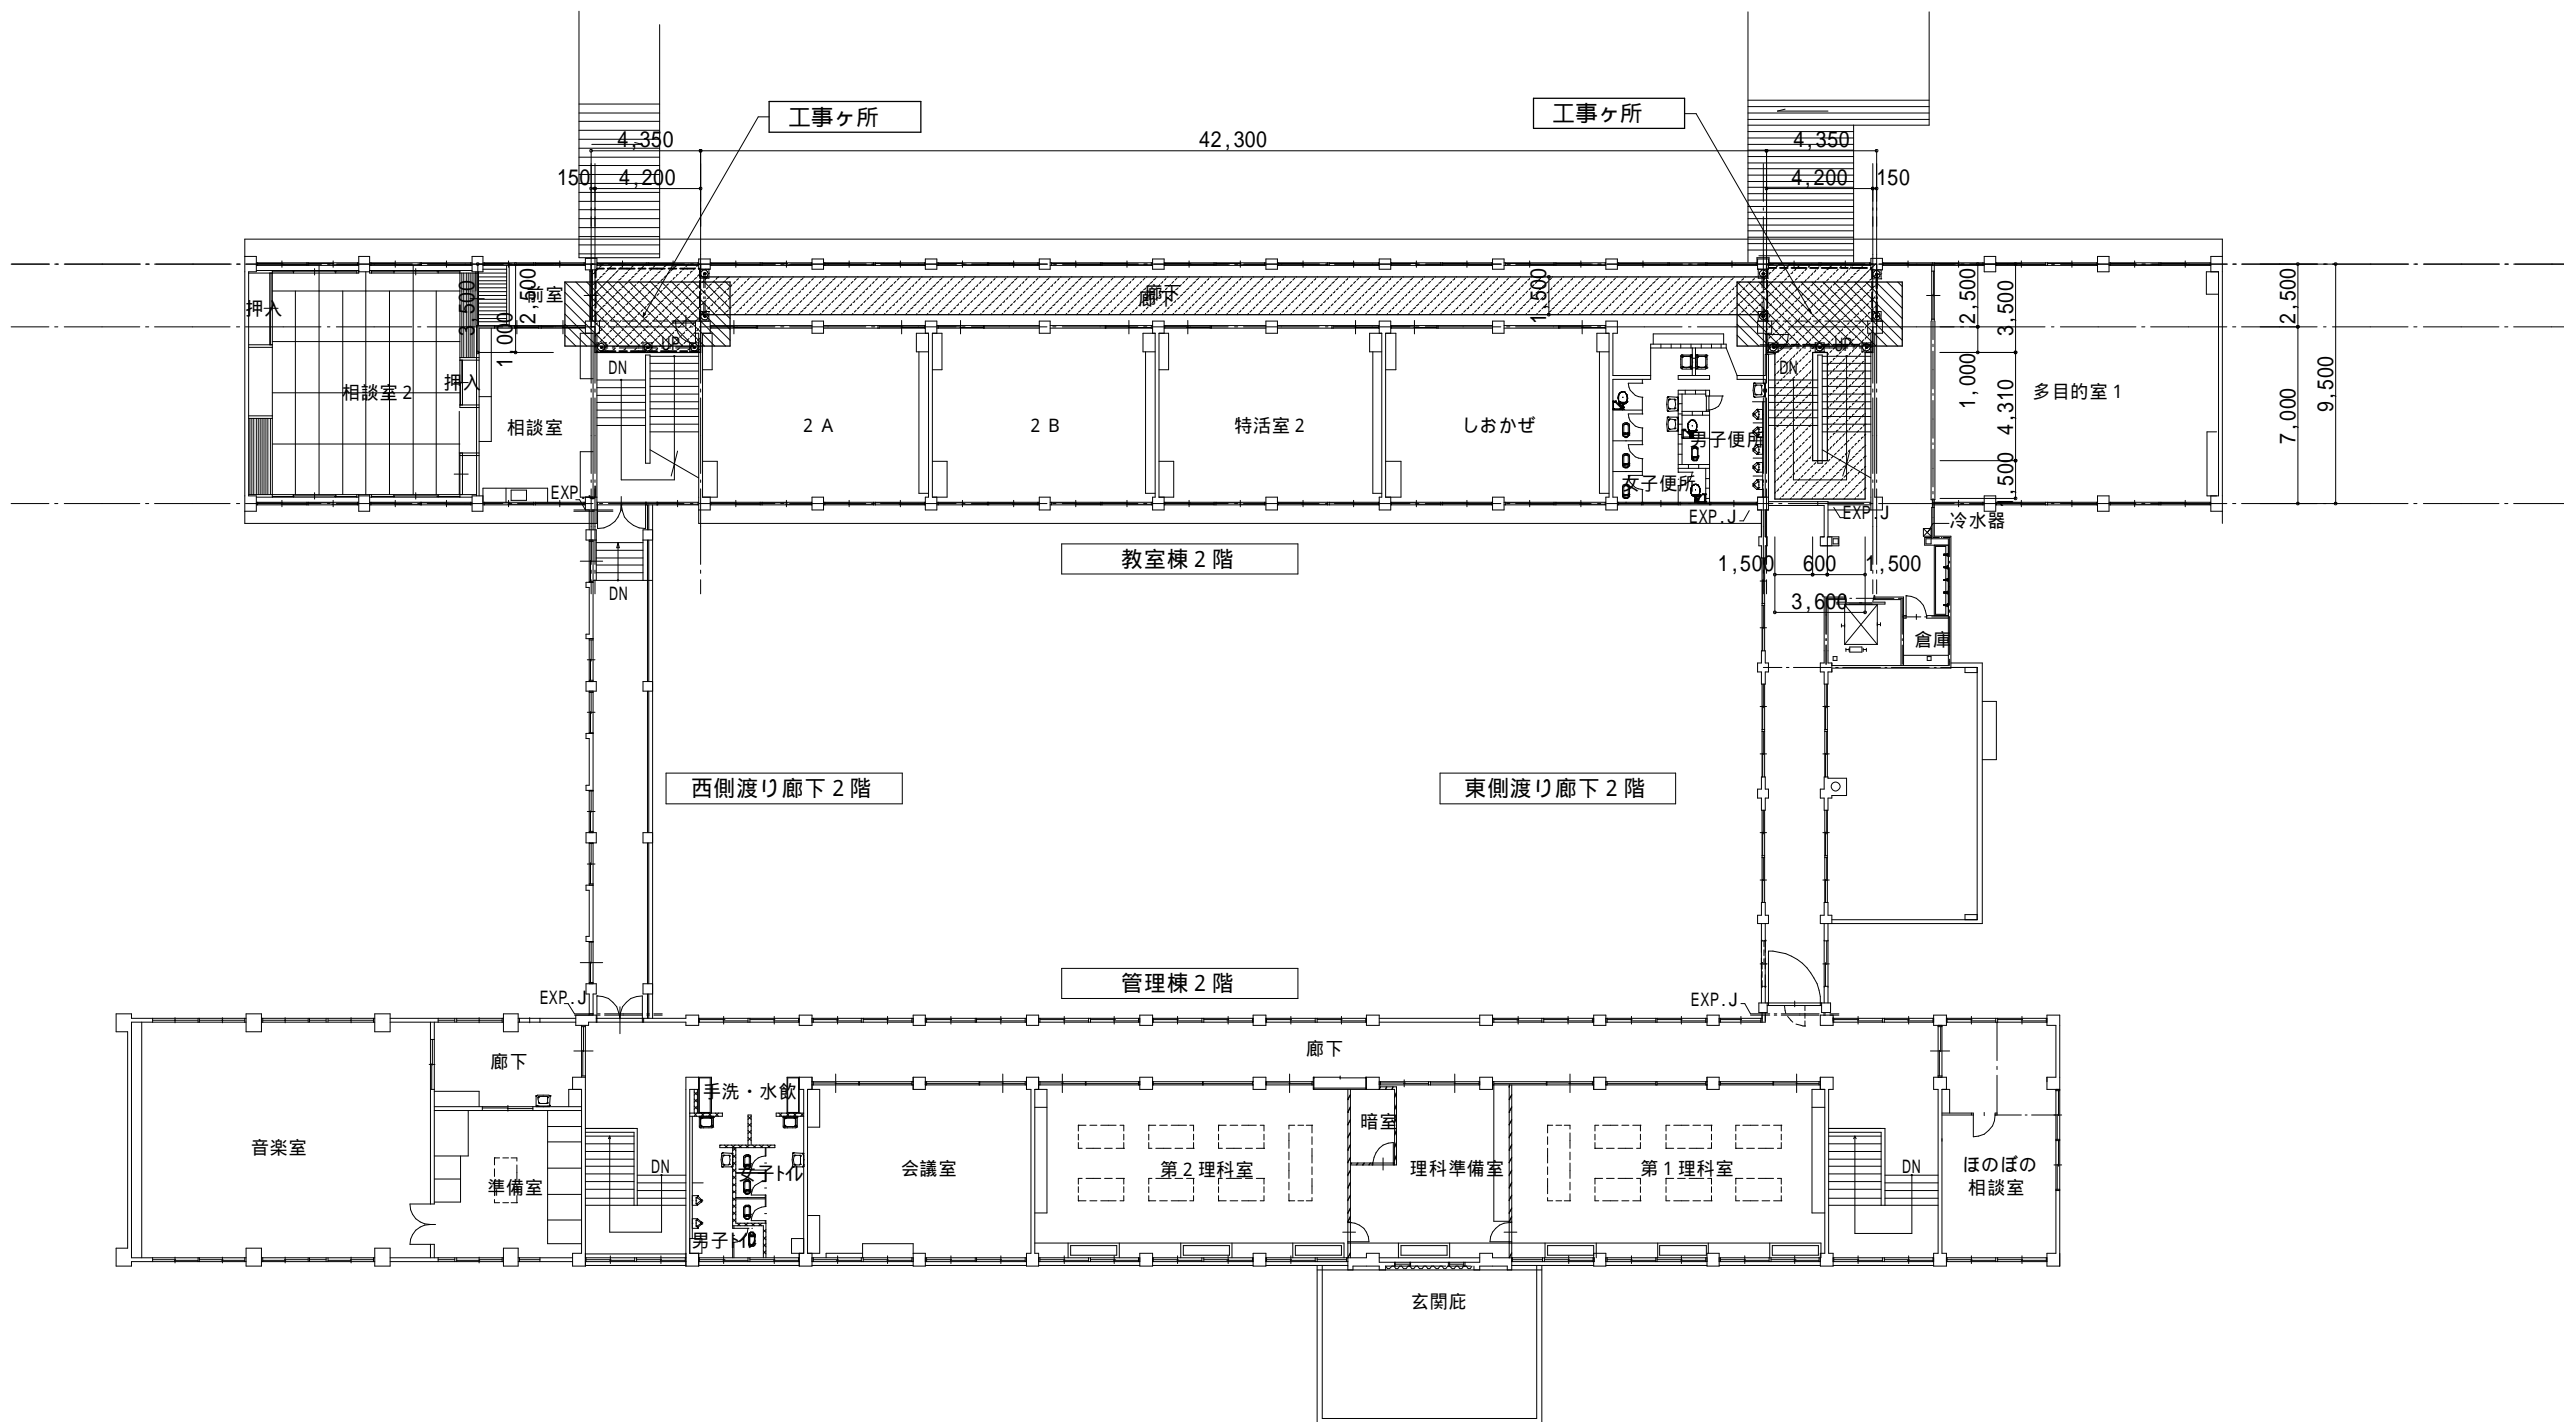

2階平面図 S=1:300

HEAD

CHIEF

DRAW

TITLE

赤碕中学校特定防火設備改修工事

2階平面図

S=1:300

ARCH

有限会社 アーク設計工房  
一級建築士 第262287号 杉嶋 信次  
TEL 0858-52-3599/FAX 0858-52-3599

琴浦事務所


 
NO.

A - 6


DRAWING NO.

2023.3









-  養生・清掃範囲を示す
-  仮囲い（三角コーン、バレー、コンウェイト）を示す

工事中は同一階の2ヶ所を同時に工事しない  
どちらかの階段は通行できる工事計画とする  
既存天井材の化粧石膏ボードはみなしアスベスト材とする

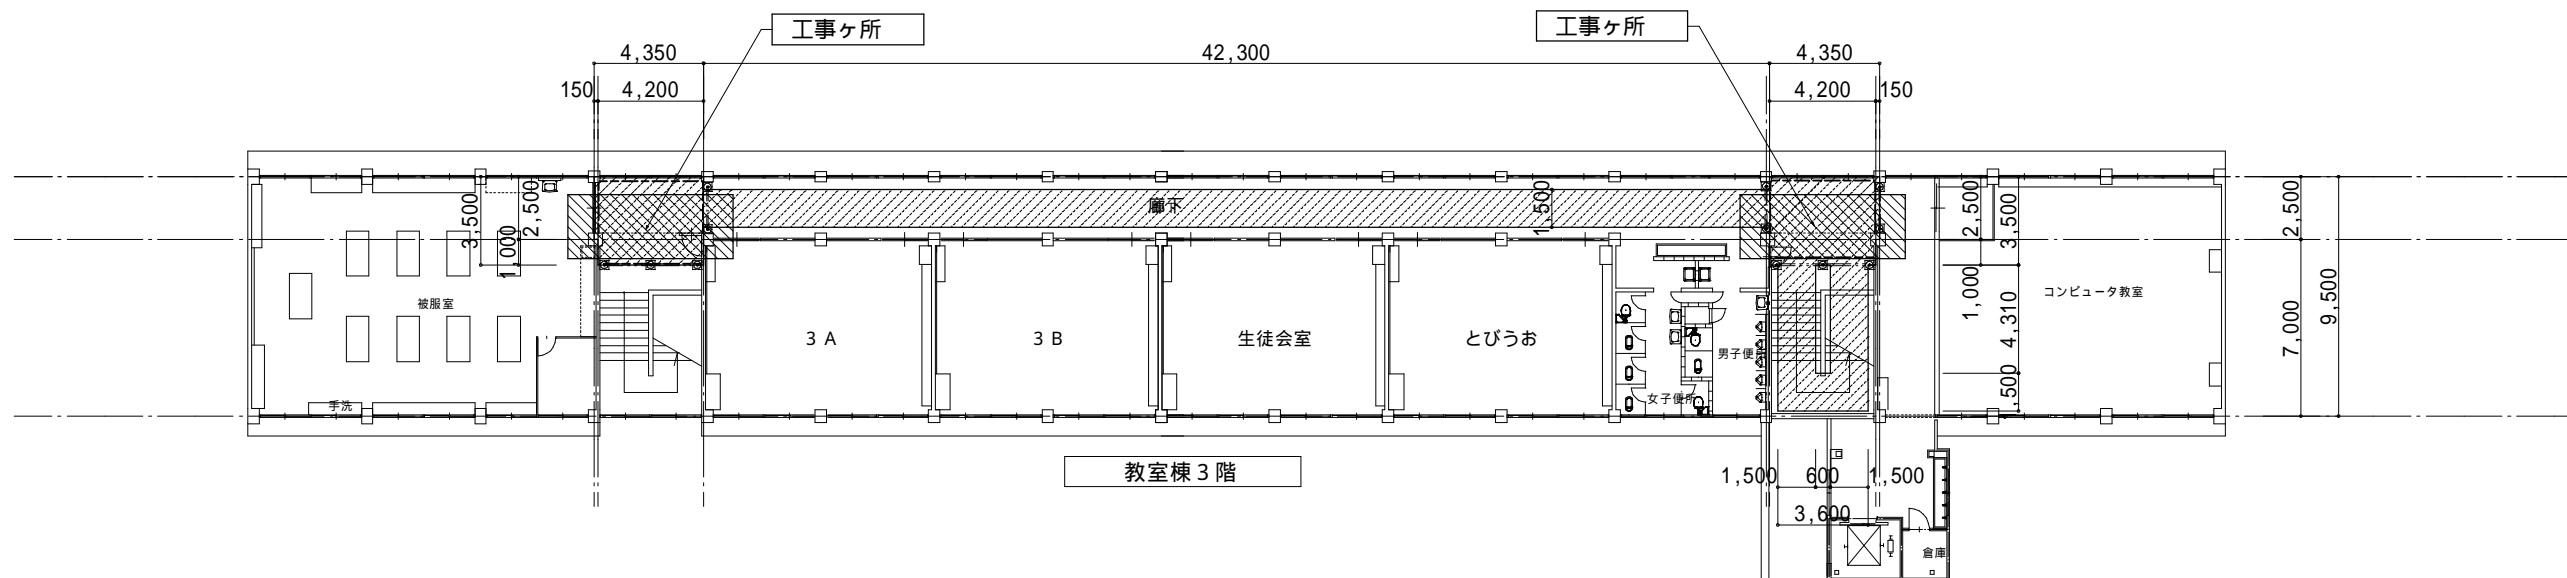


3 階平面図 S=1:300


	HEAD	CHIEF	DRAW	TITLE	ARCH 有限会社 アーク設計工房 一級建築士 第262287号 杉嶋 信次 TEL 0858-52-3599/FAX 0858-52-3599 琴浦事務所	NO. A - 7 DRAWING NO. 2023.3
				赤碕中学校特定防火設備改修工事		
				3 階平面図 S=1:300		

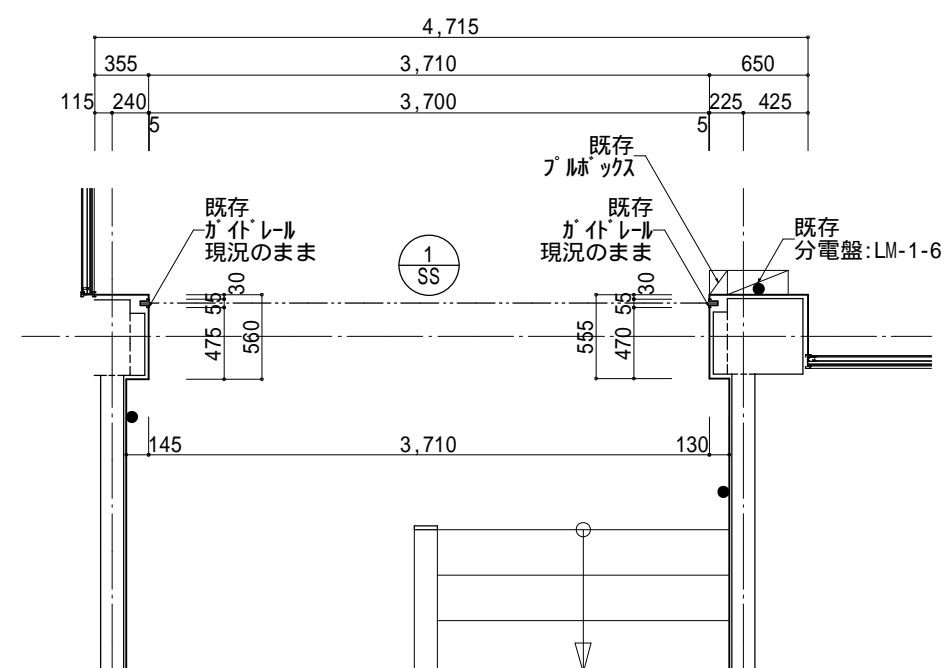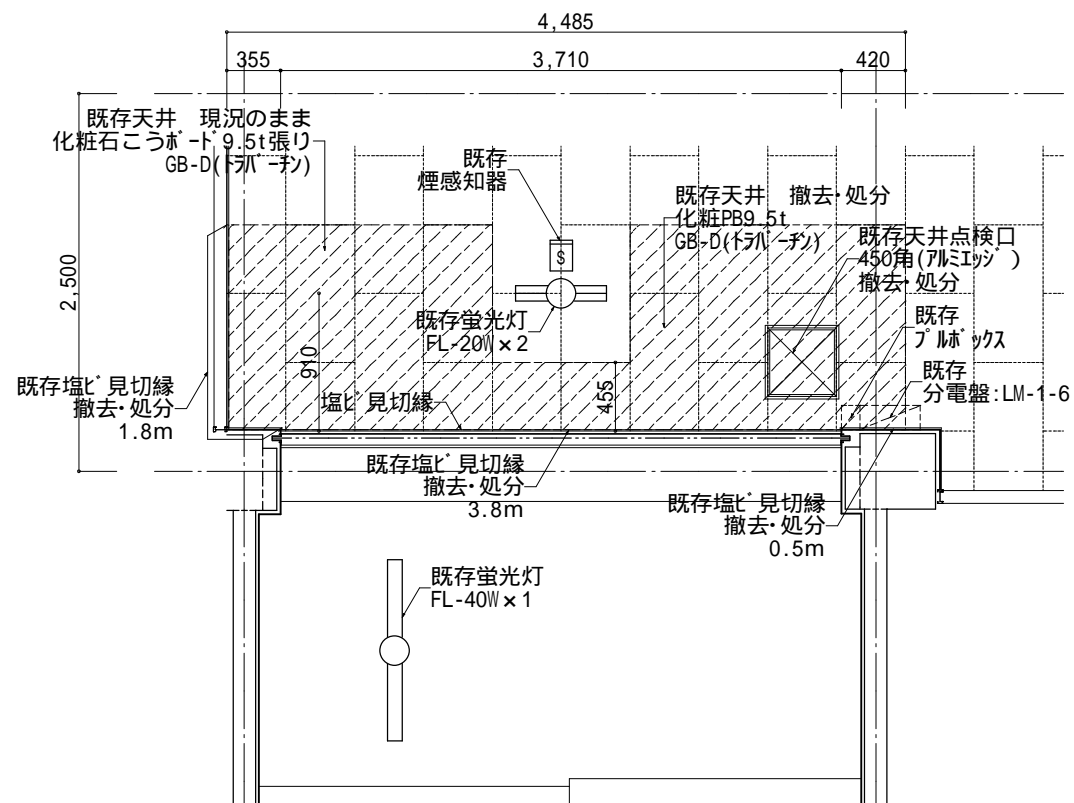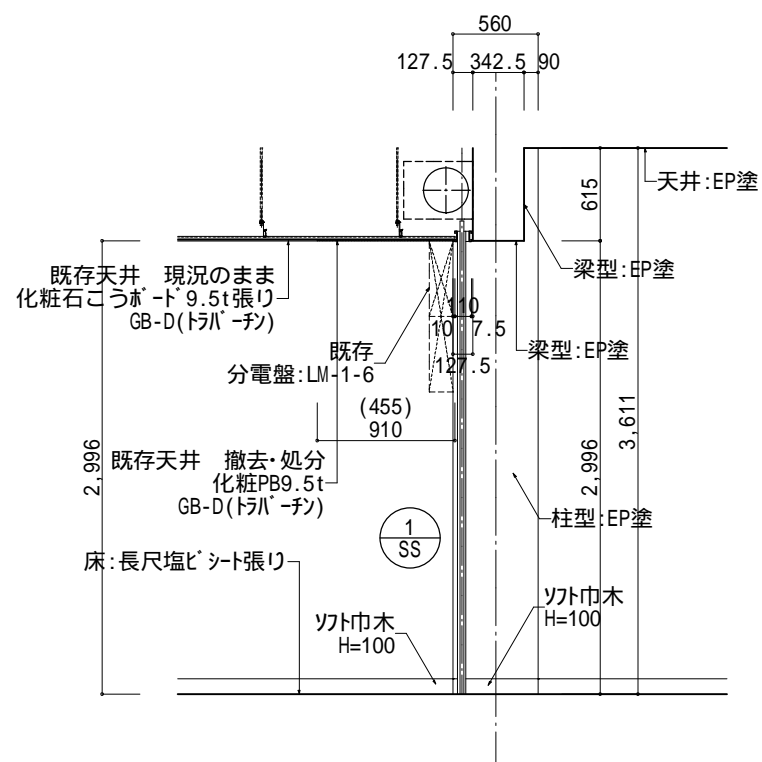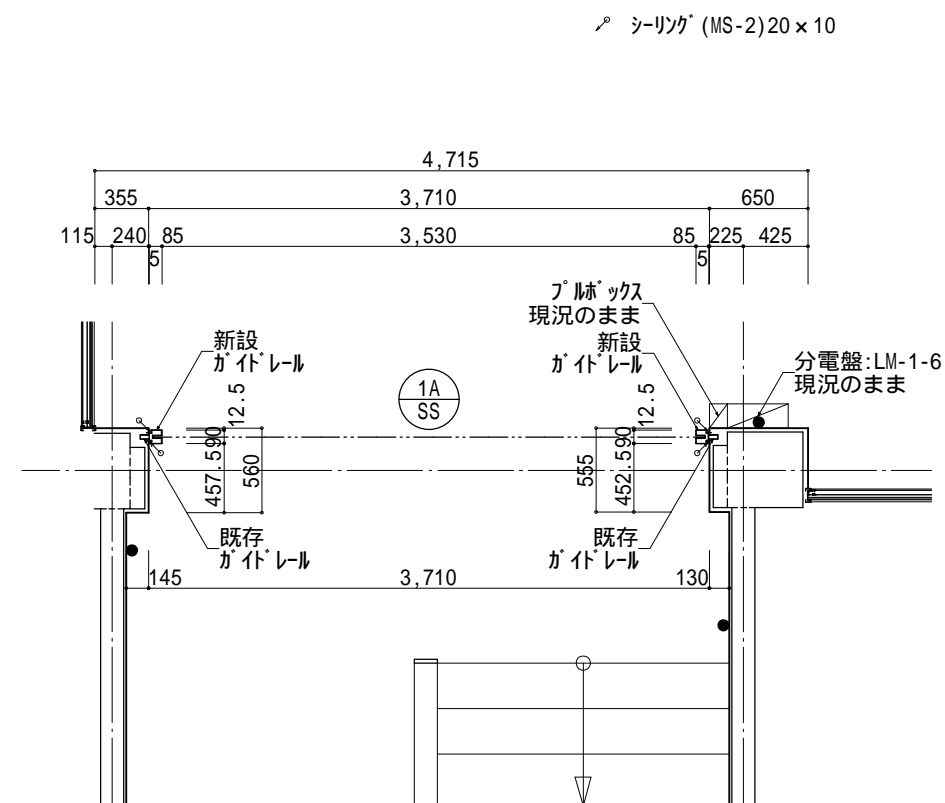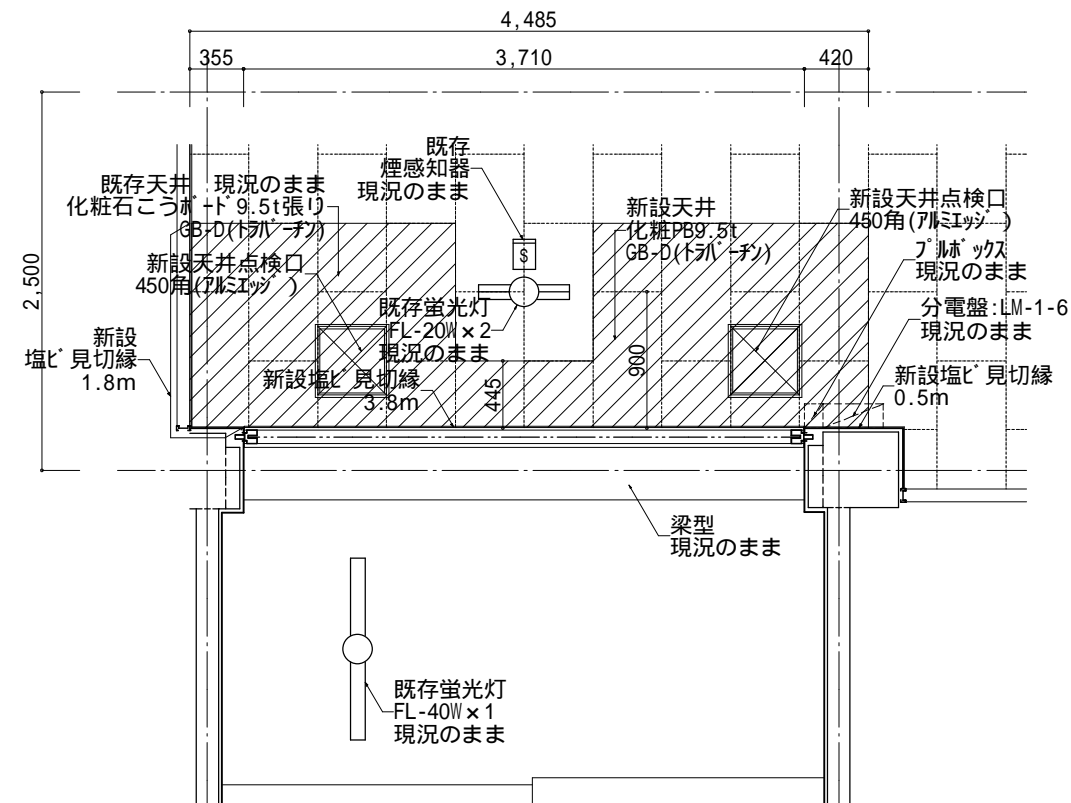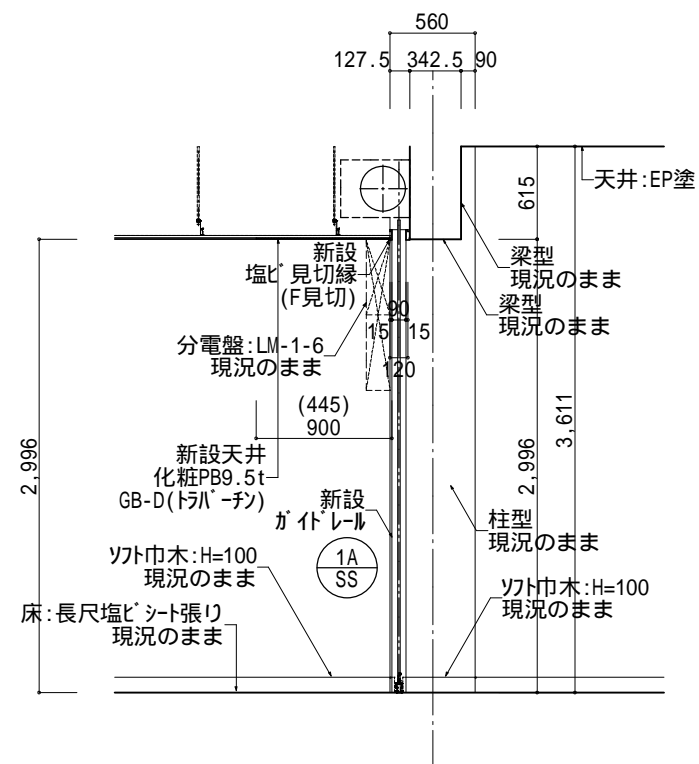



				TITLE	赤碕中学校特定防火設備改修工事	ARCH 有限会社 アーク設計工房 一級建築士 第262287号 杉嶋 信次 琴浦事務所 TEL 0858-52-3599/FAX 0858-52-3599	NO. A - 8
				S	現況・改修後 1階工事ヶ所 詳細図 S=1:50		DRAWING NO 2023.3




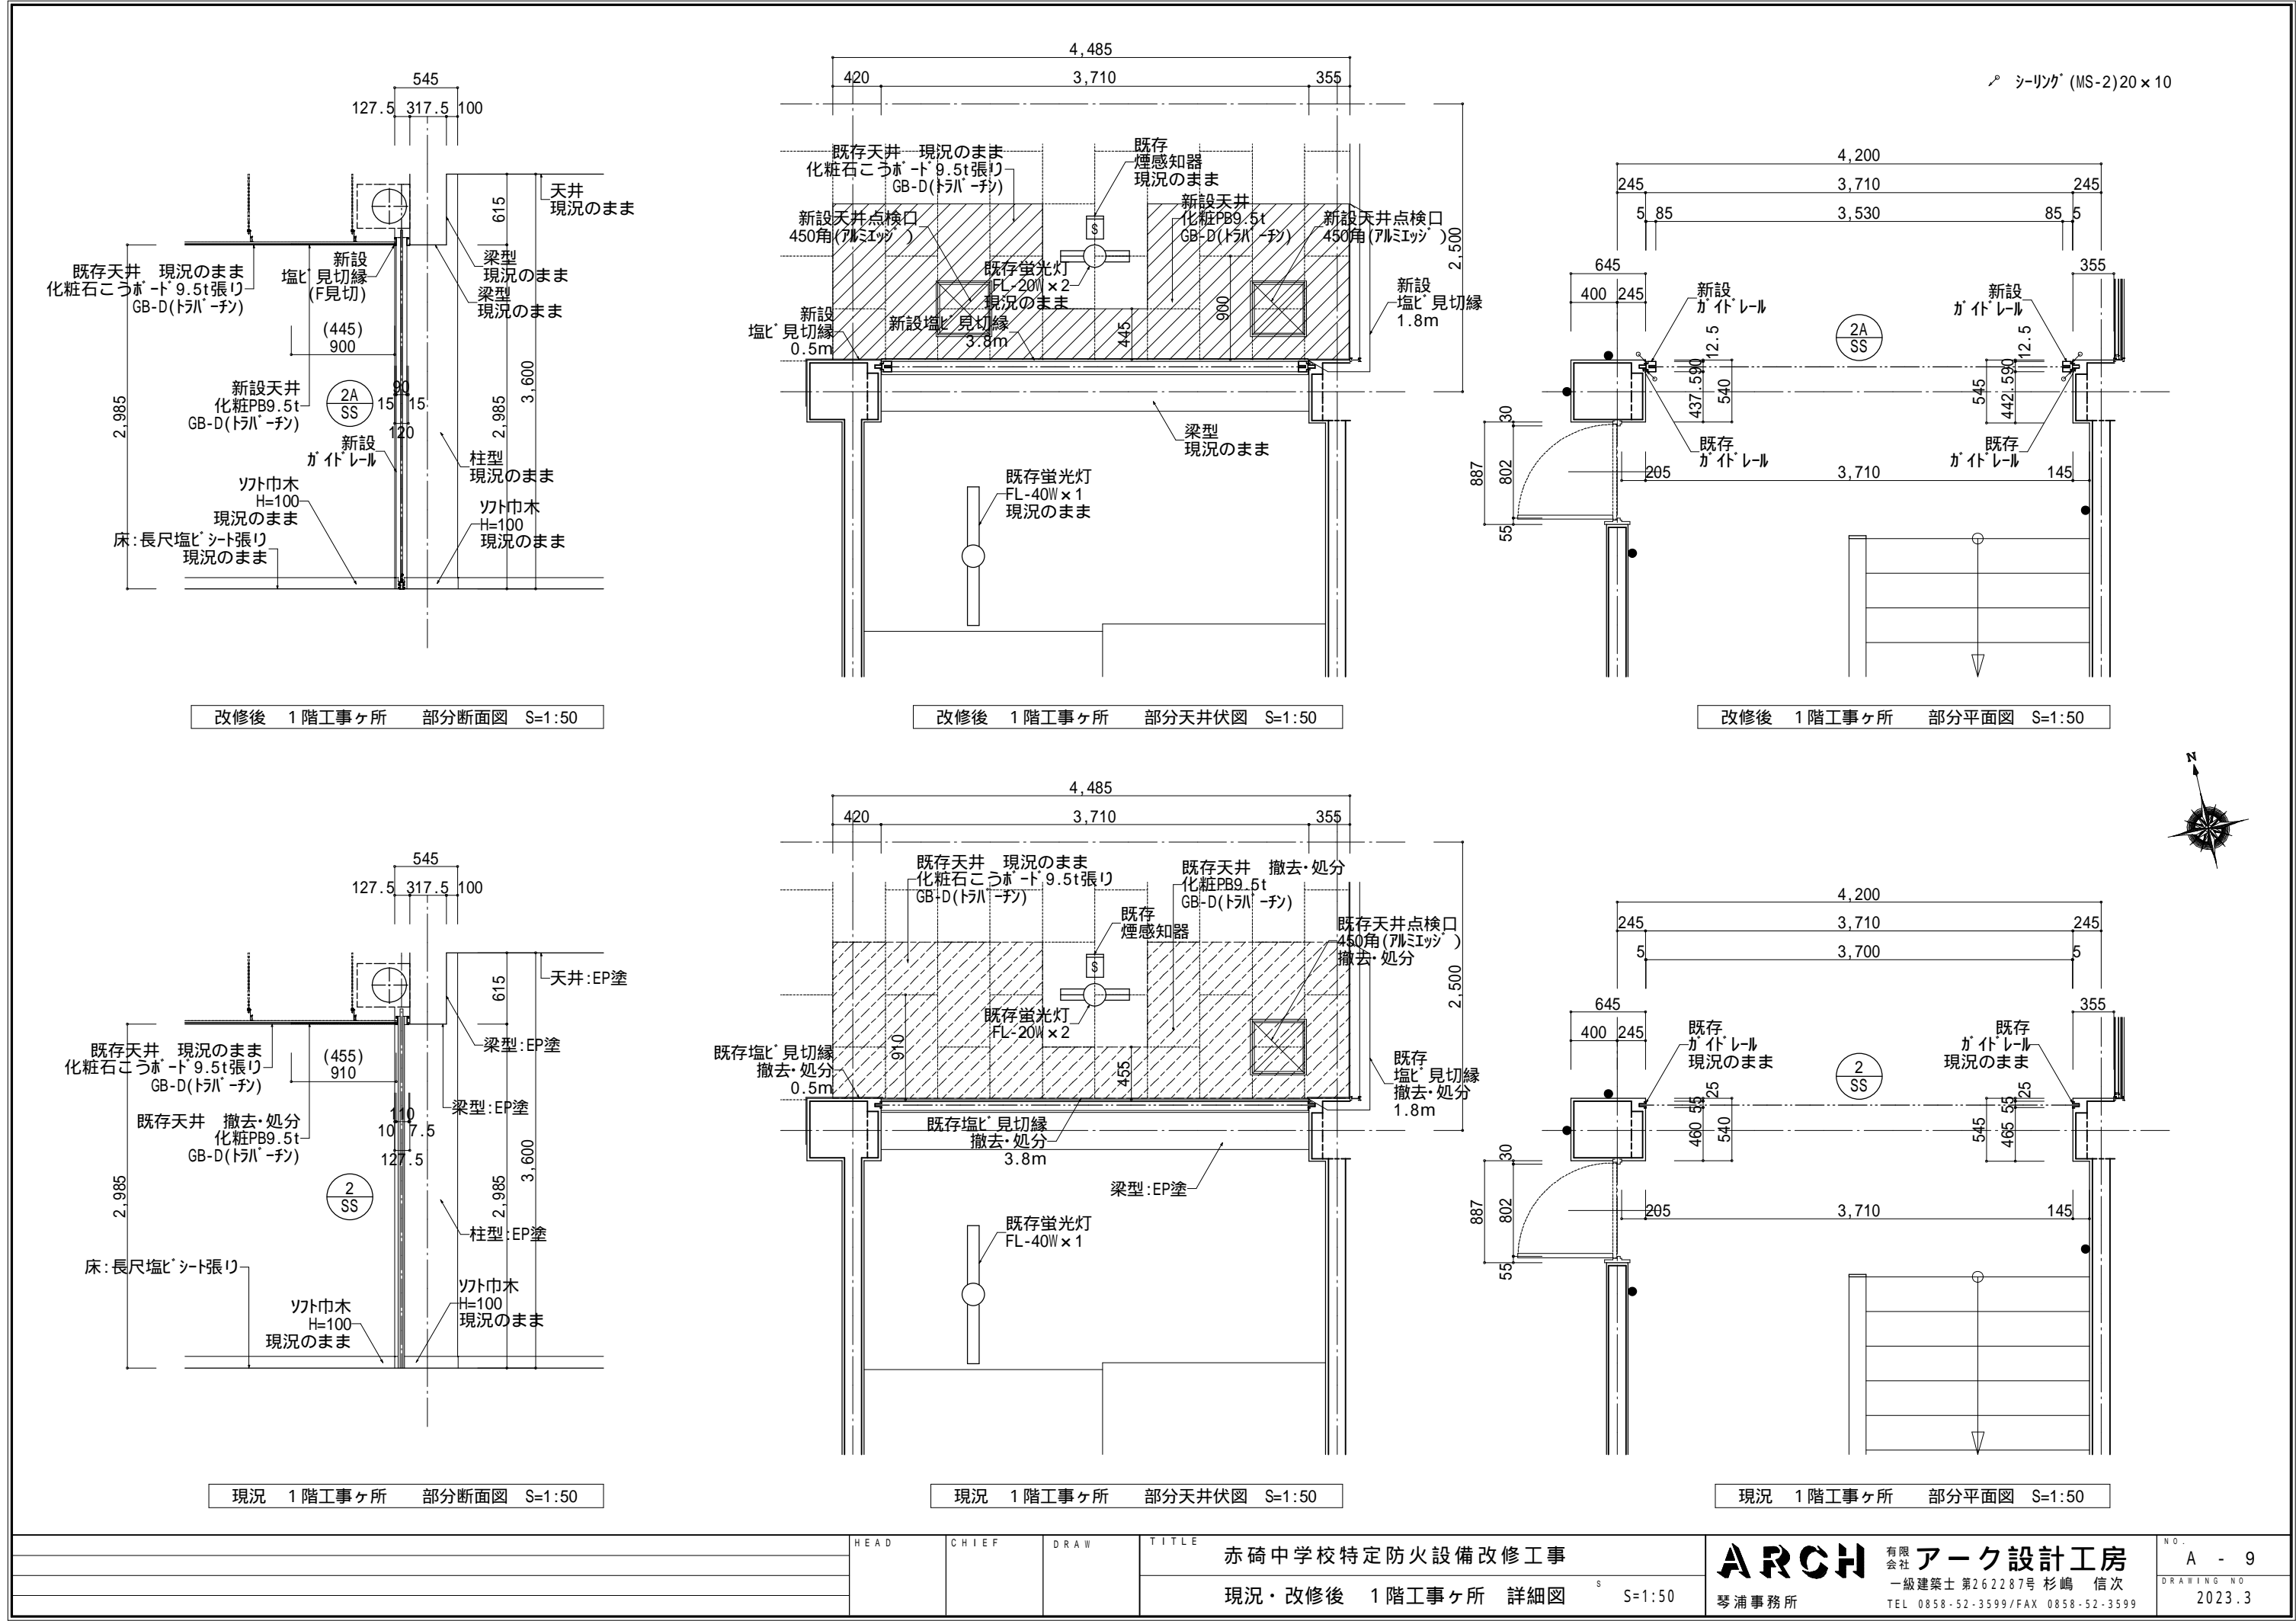

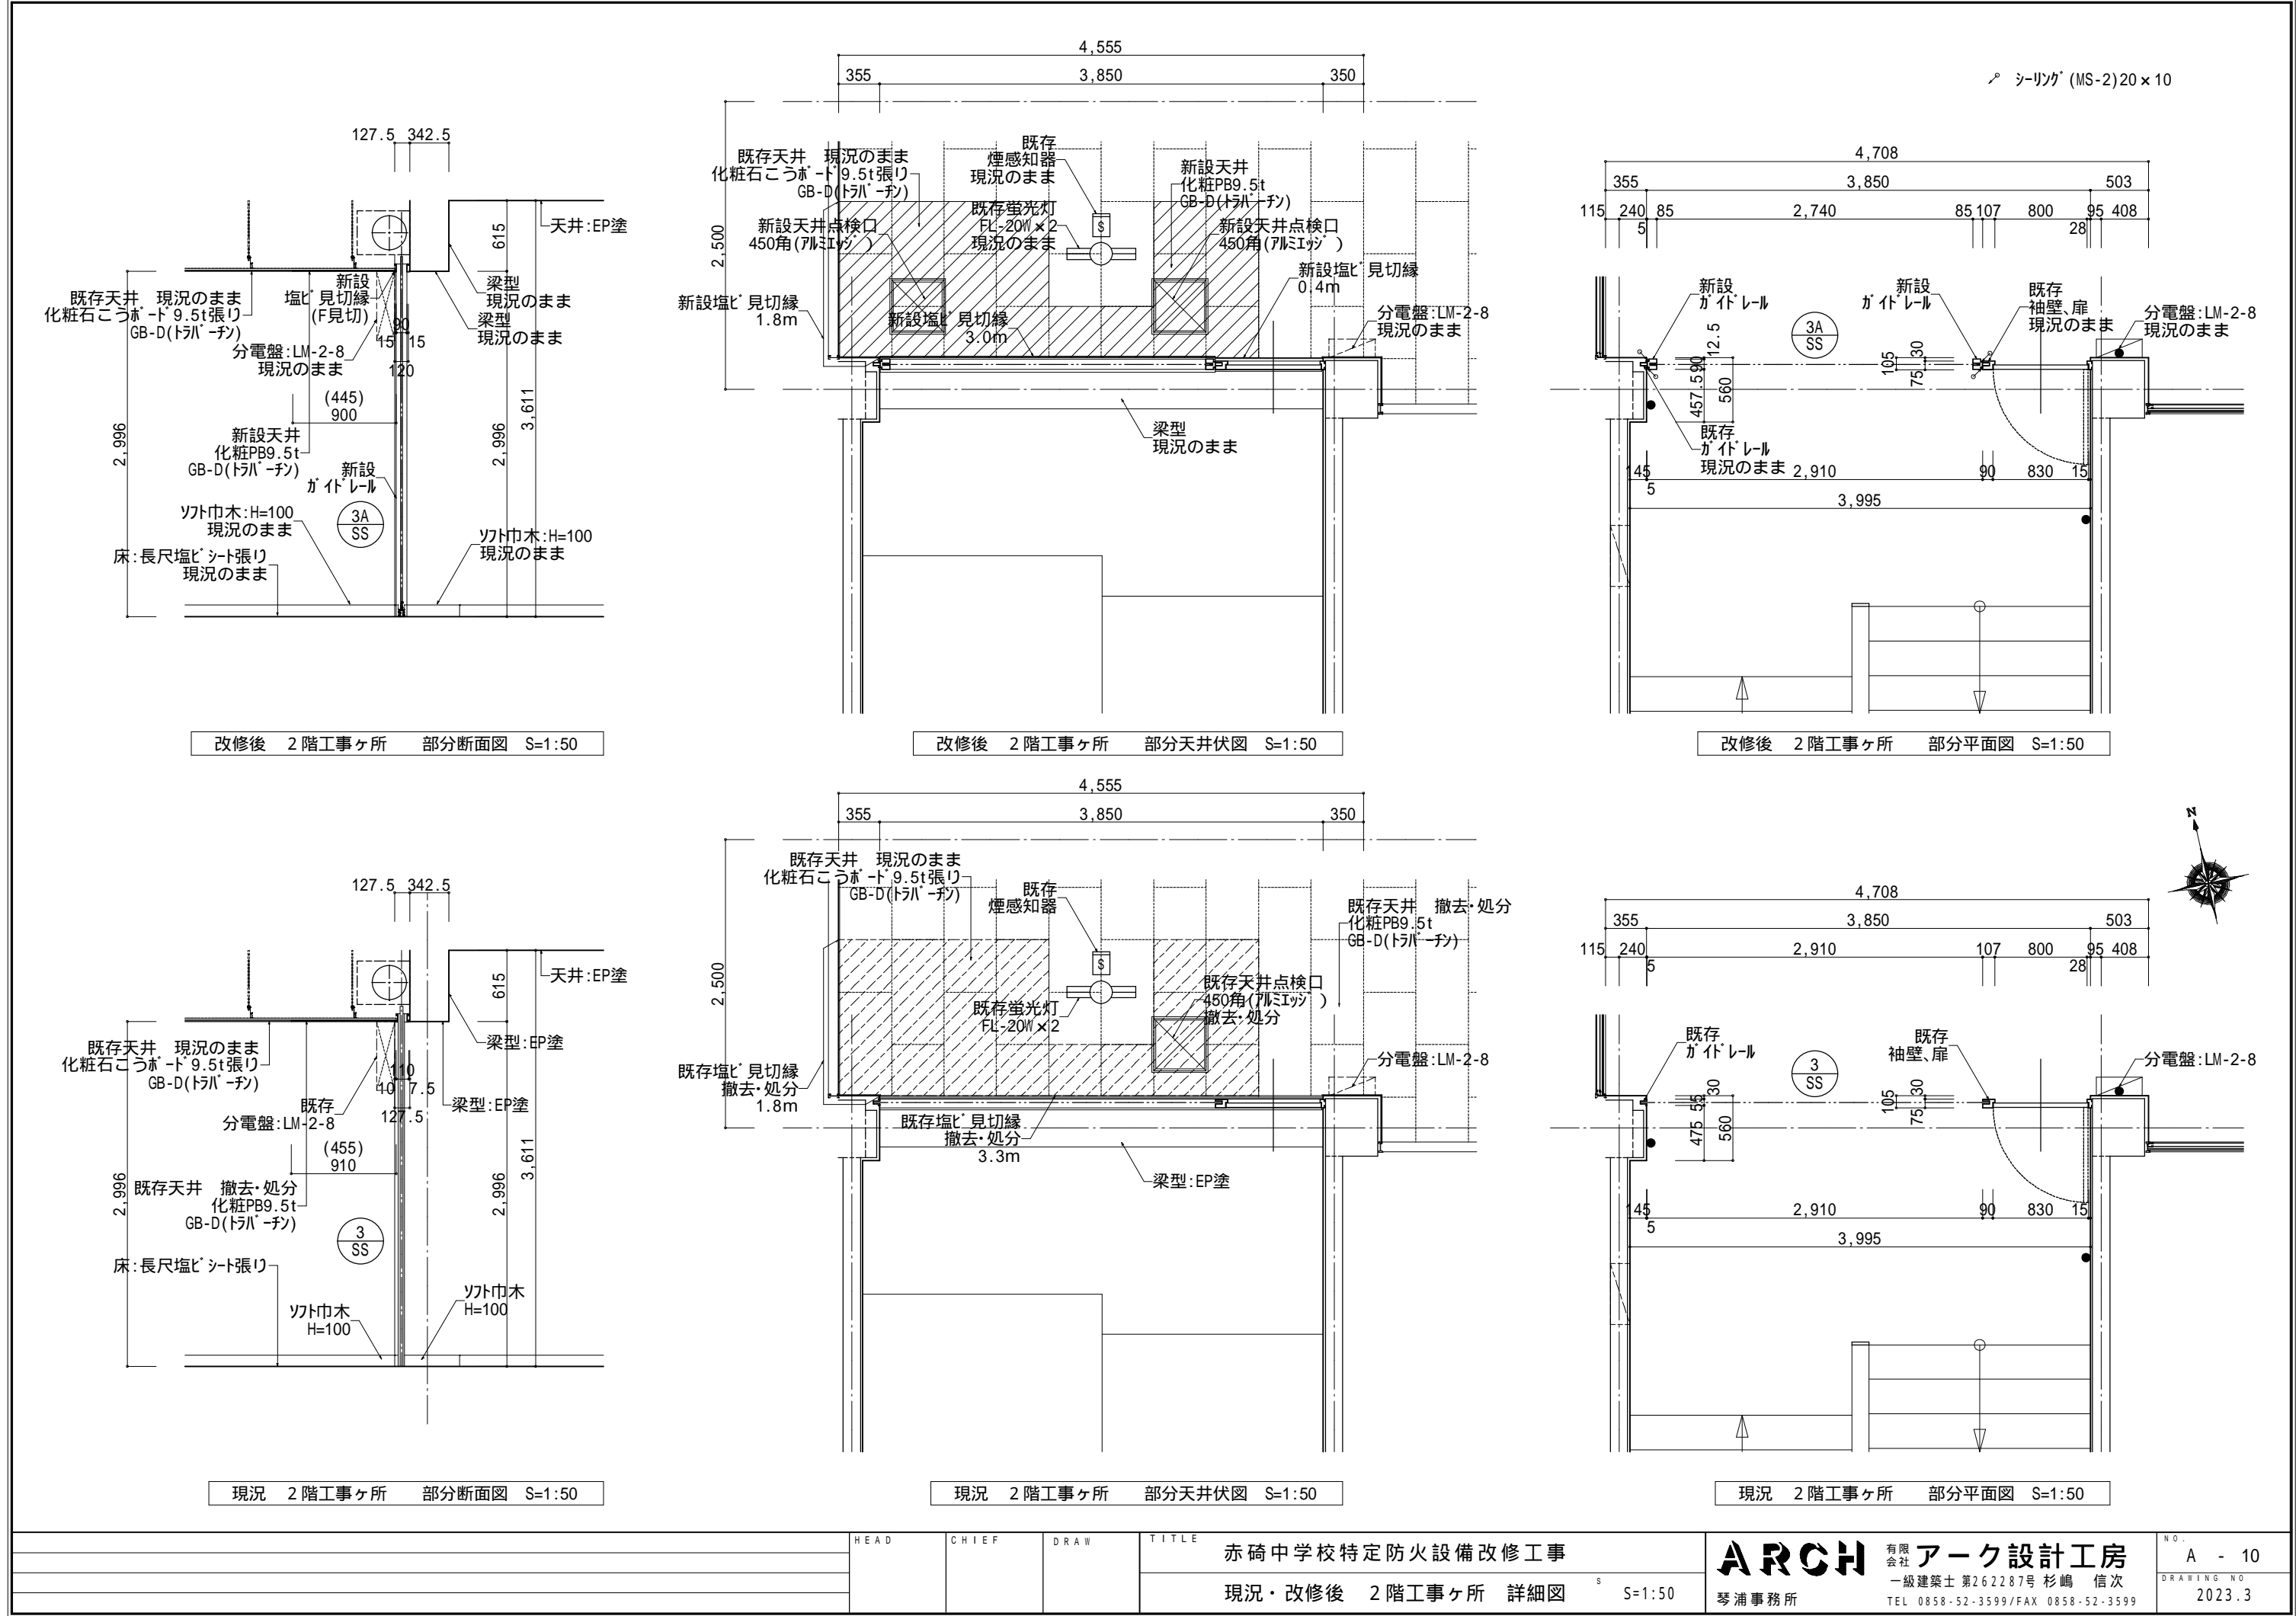

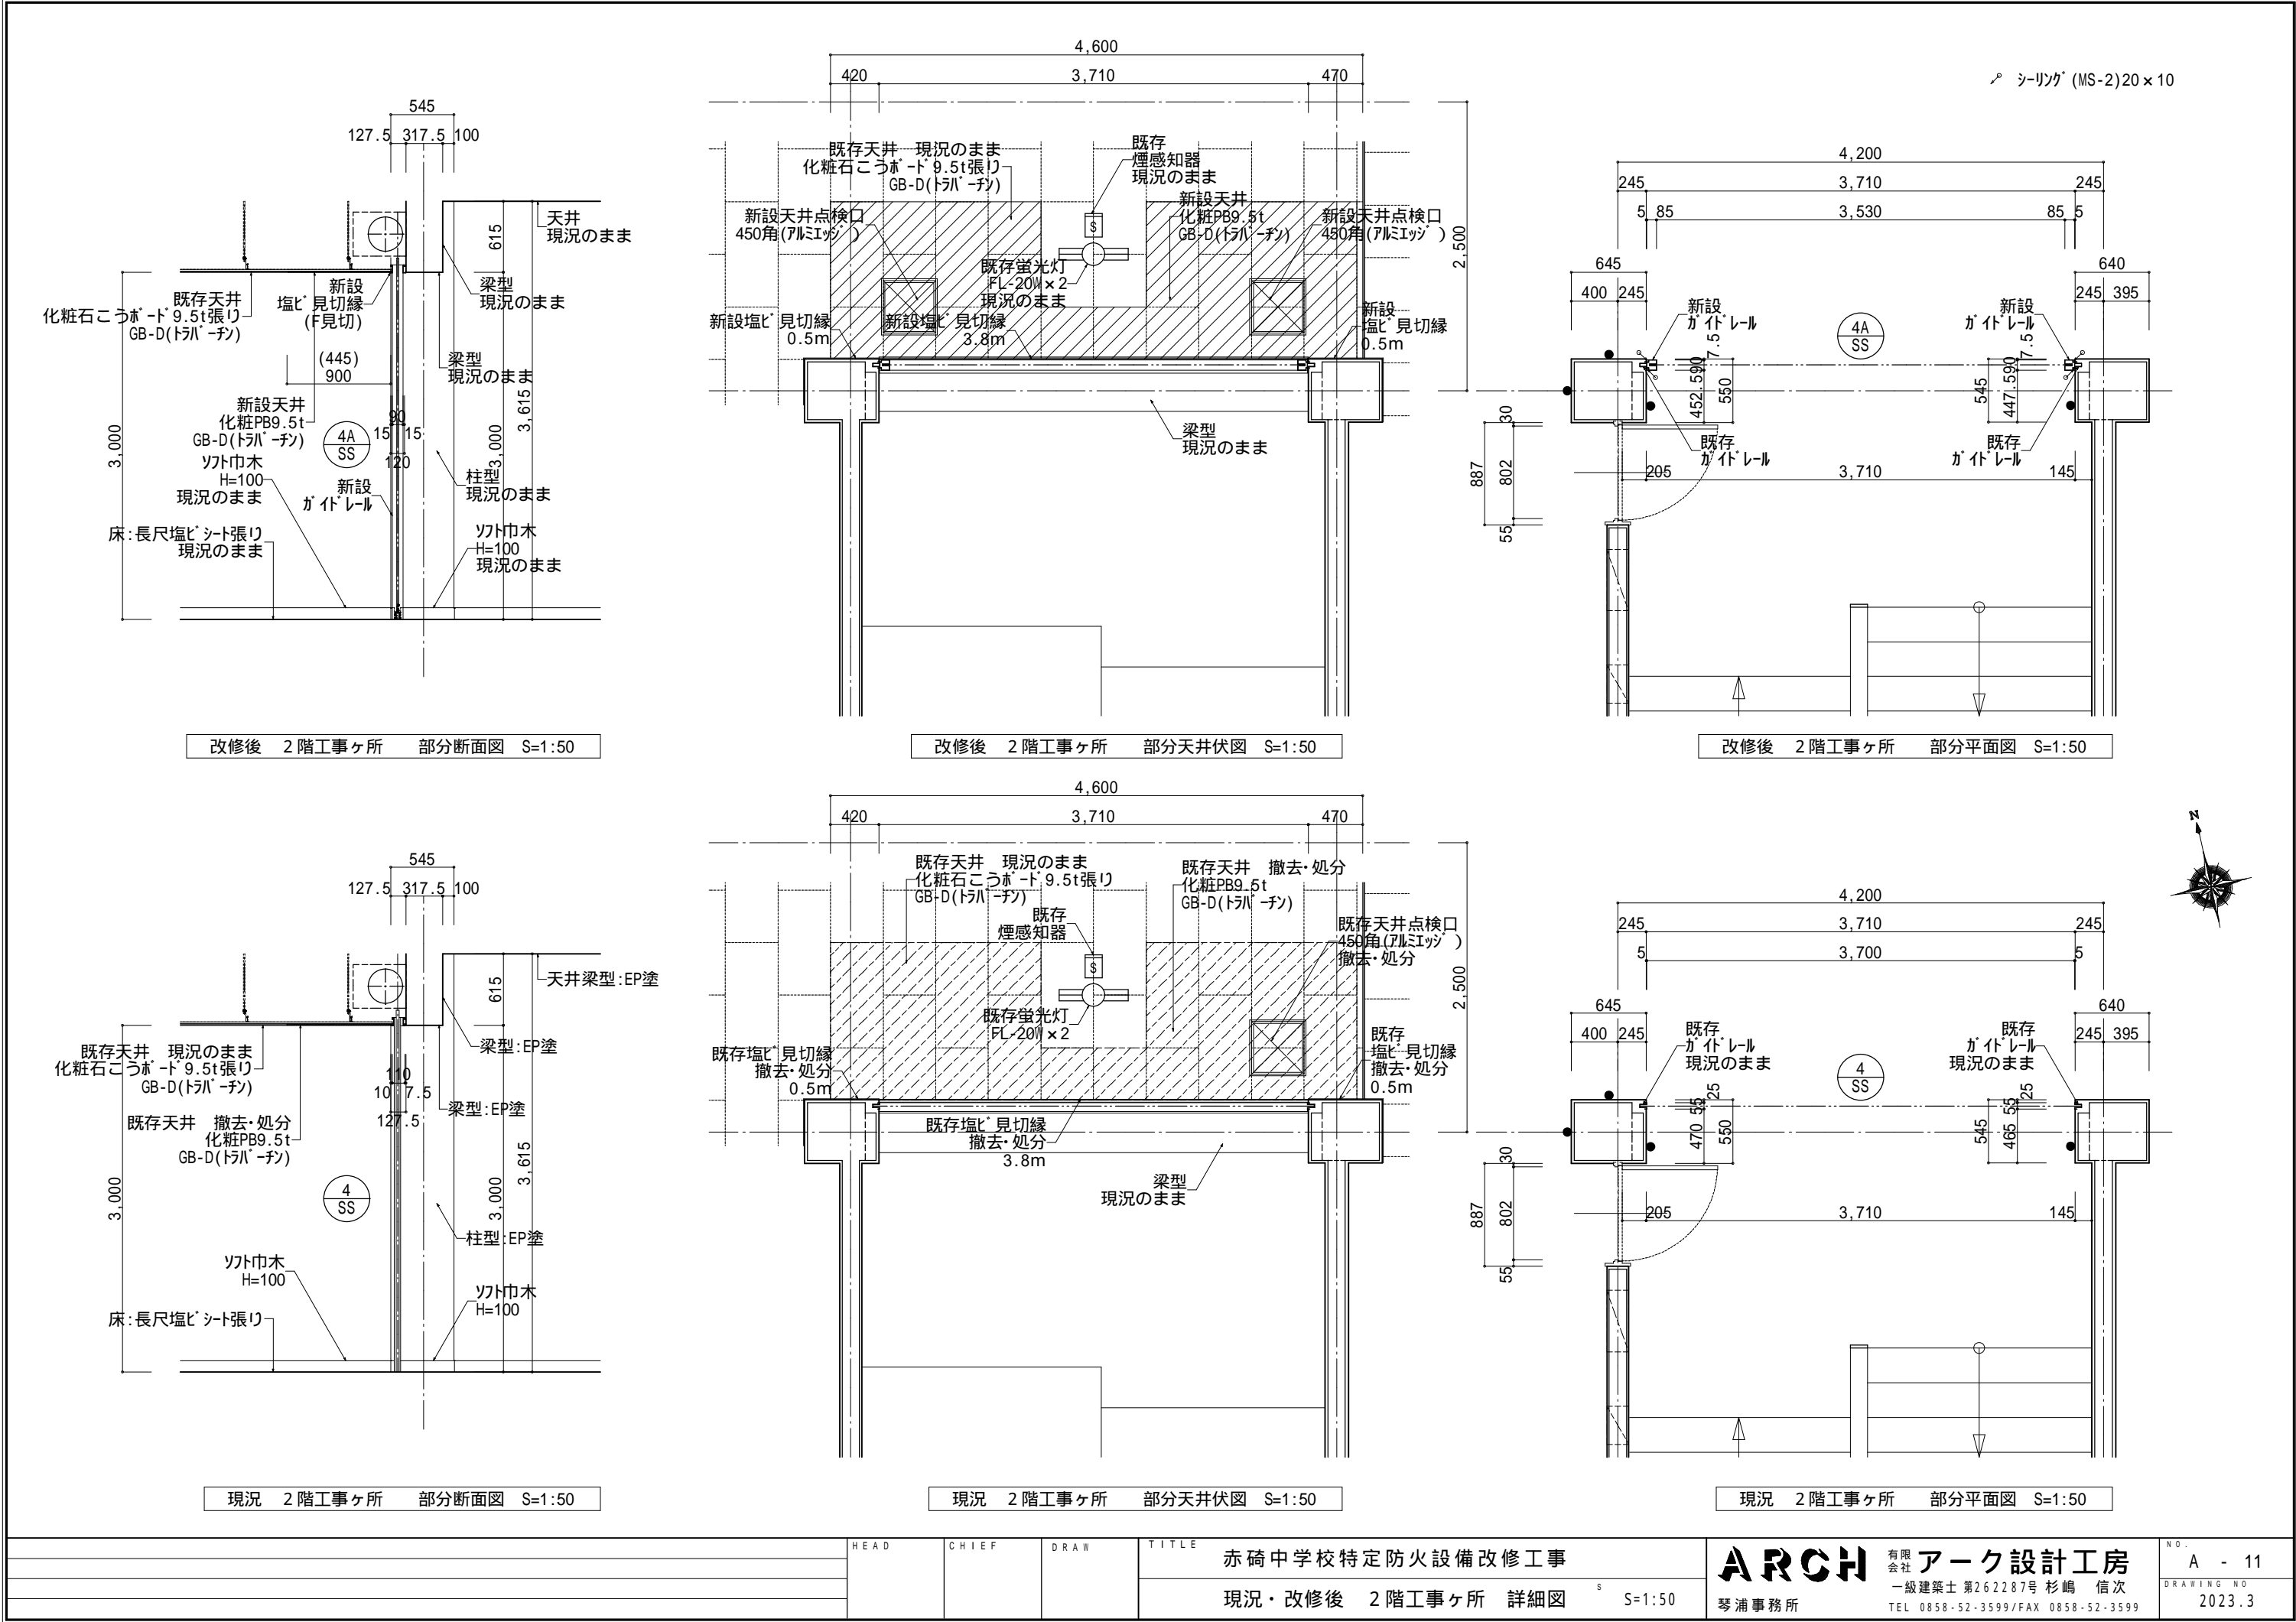

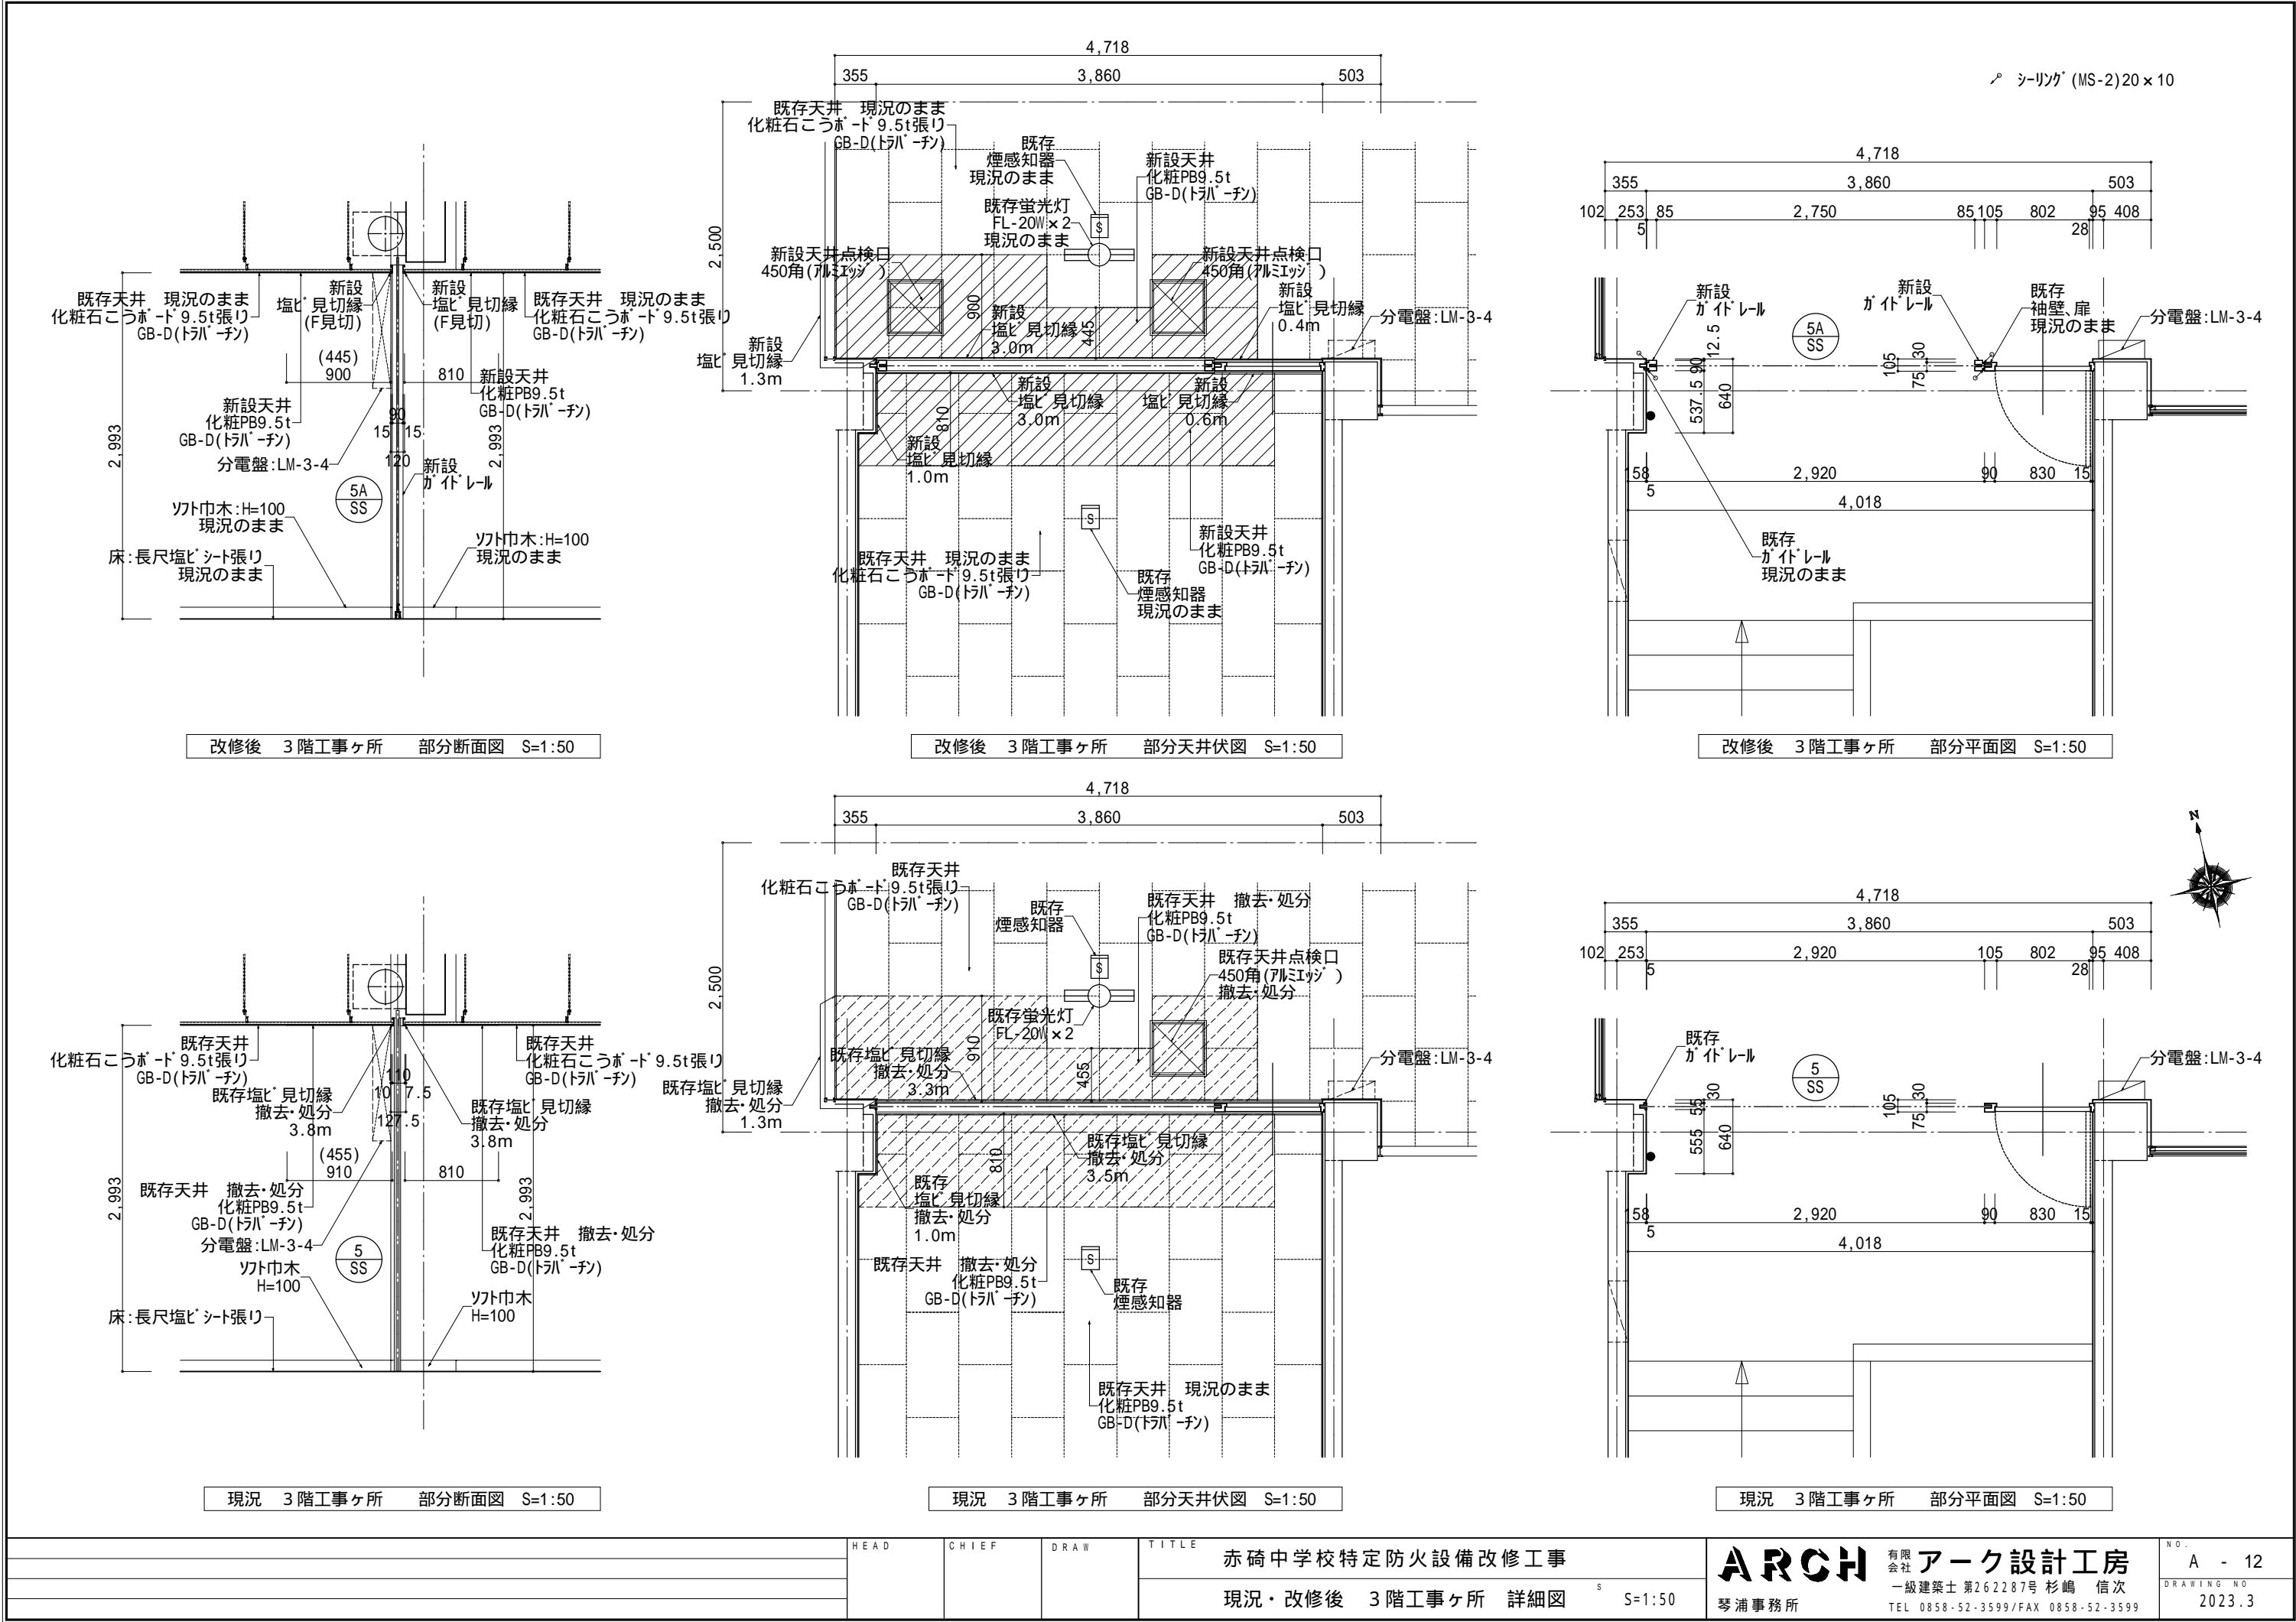

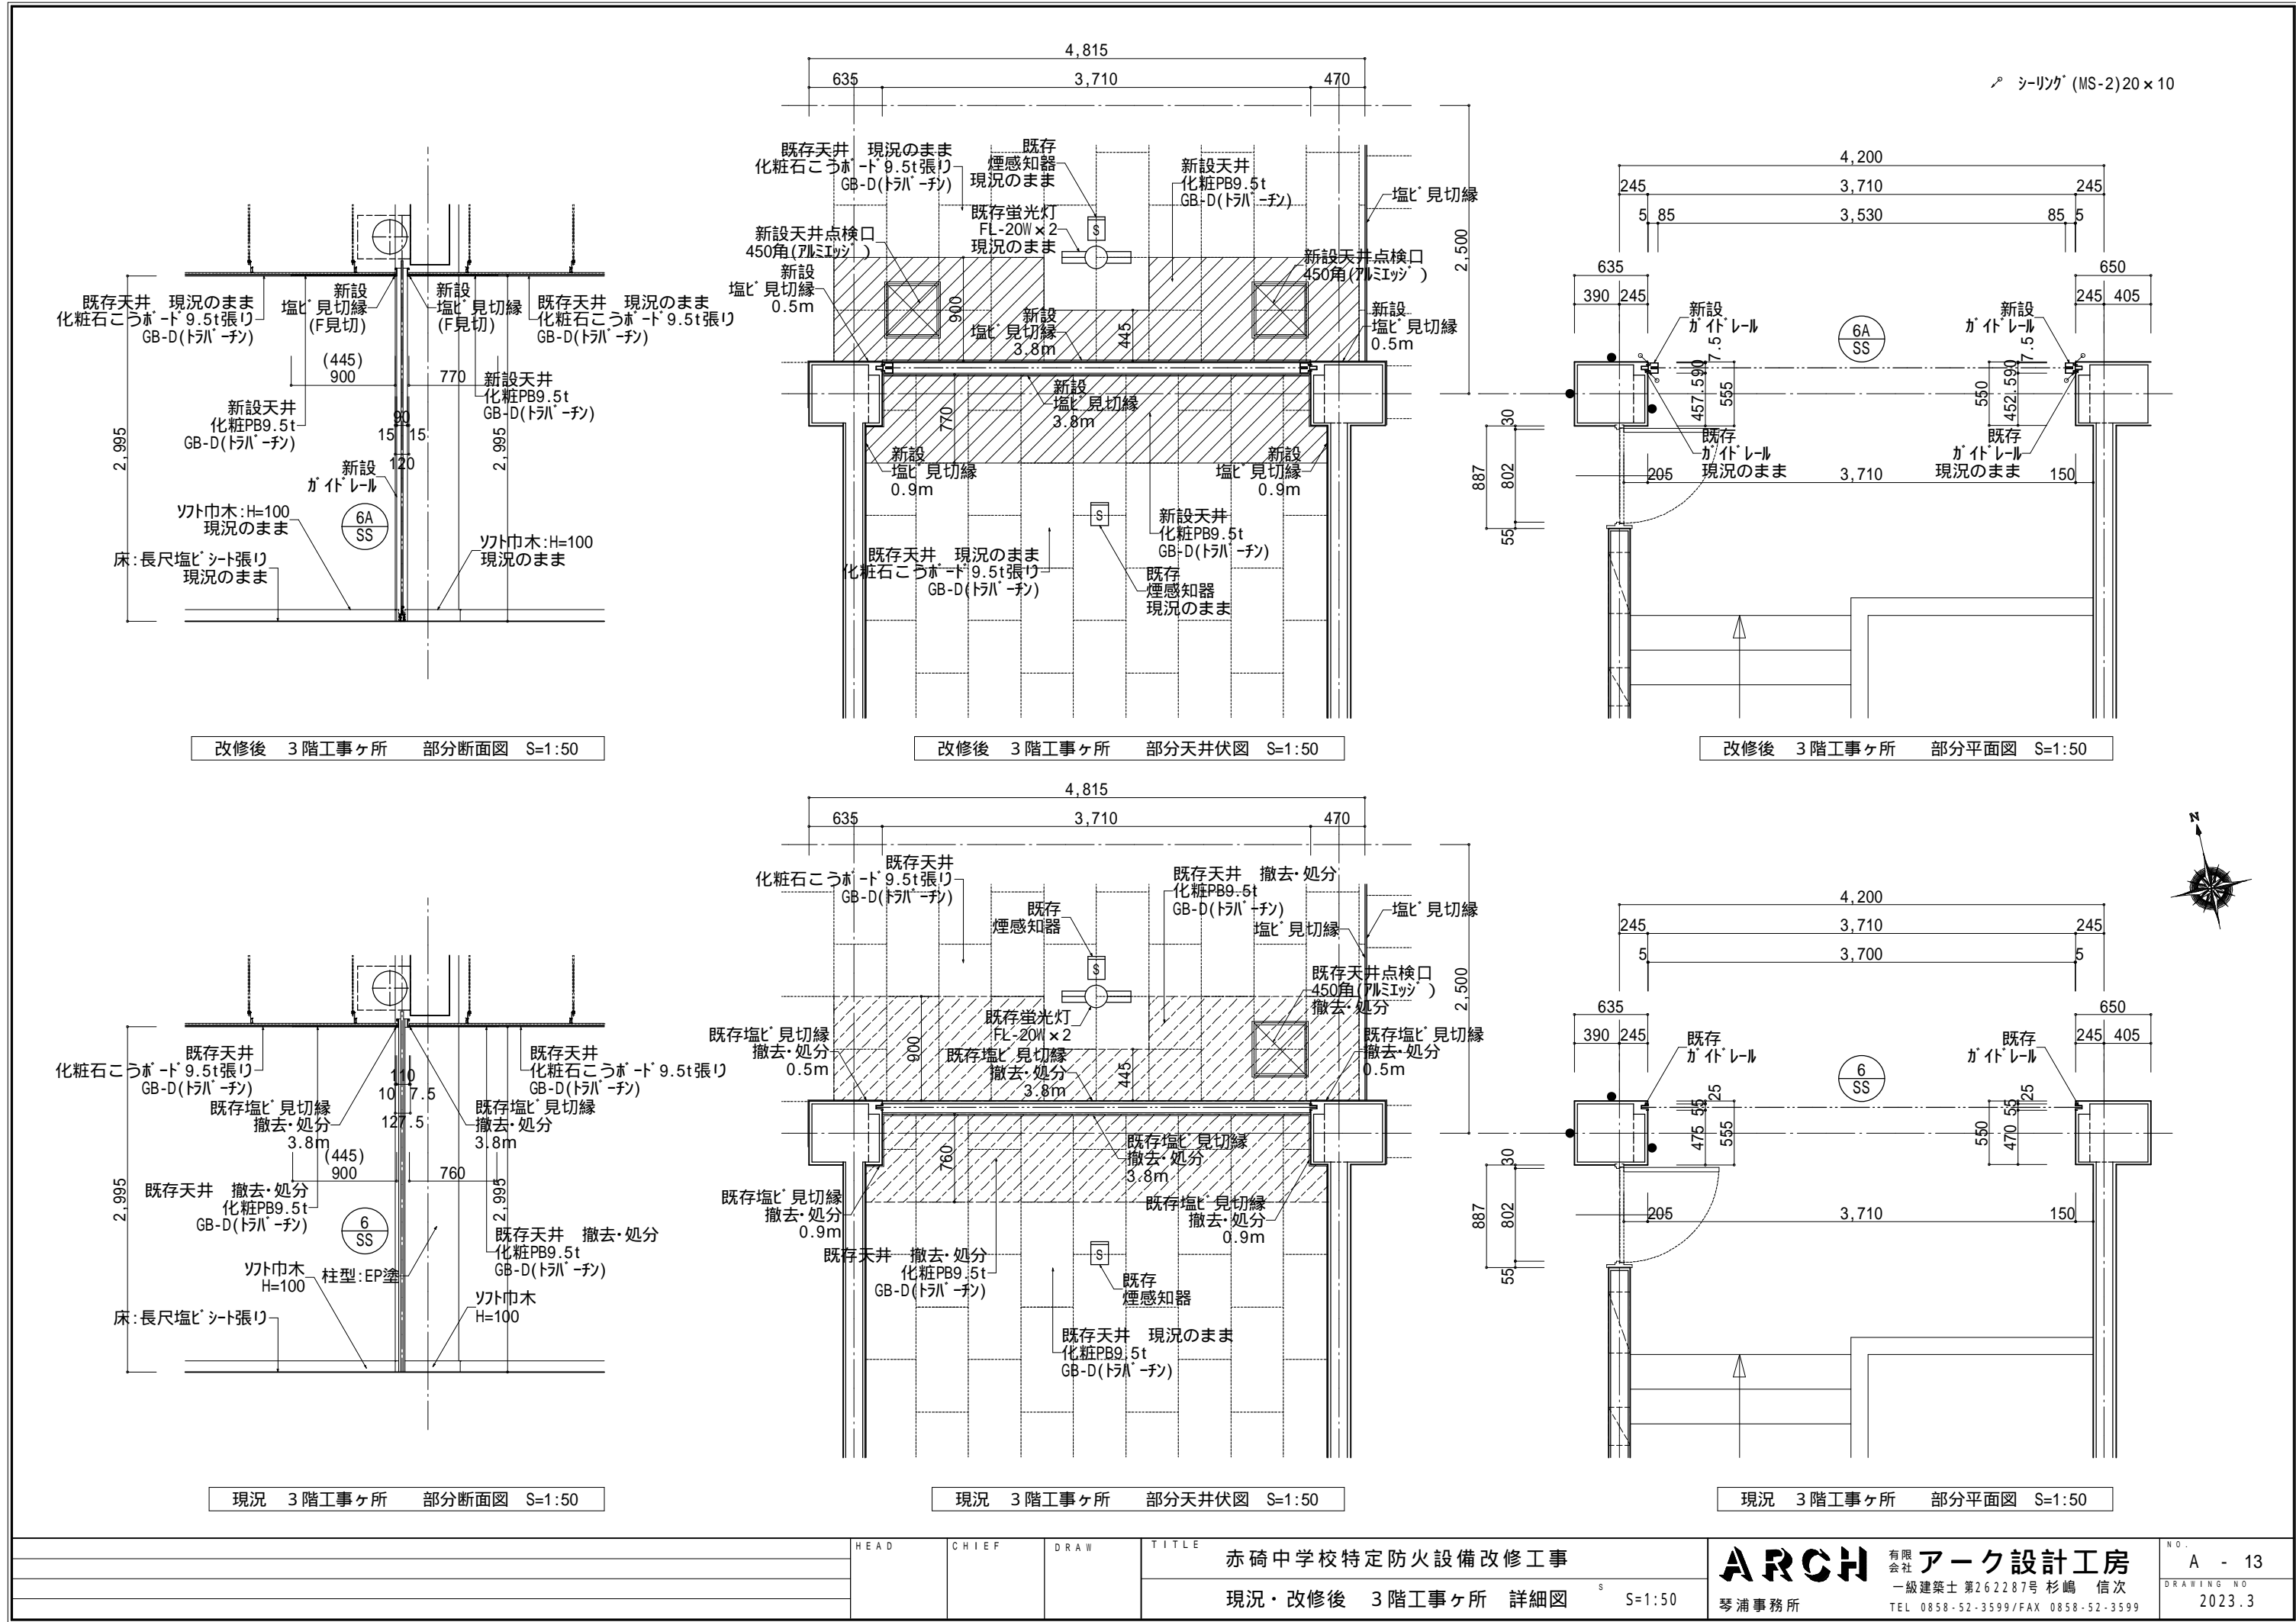

記号・名称	数量	<div><div>1</div><div>SS</div></div> 既存 手動式防火シャッター	1	<div><div>1A</div><div>SS</div></div> 改修 手動式防火防煙シャッター 特定防火設備 建告第2564号適合品	1	<div><div>2</div><div>SS</div></div> 既存 手動式防火シャッター	1	<div><div>2A</div><div>SS</div></div> 改修 手動式防火防煙シャッター 特定防火設備 建告第2564号適合品	1	
形状・寸法										
施工場所		工事ヶ所 (1階西側)		工事ヶ所 (1階西側)		工事ヶ所 (1階東側)		工事ヶ所 (1階東側)		
材質		スチール: 1.6t		スラット: 溶融亜鉛メッキ鋼板1.6t、スラット以外: スチール1.6t		スチール: 1.6t		スラット: 溶融亜鉛メッキ鋼板1.6t、スラット以外: スチール1.6t		
見込み		ガイドレール: 55 まぐさ: 110		ガイドレール: 90 まぐさ: 120 (参考寸法、メーカー仕様による)		ガイドレール: 55 まぐさ: 110		ガイドレール: 90 まぐさ: 120 (参考寸法、メーカー仕様による)		
ガラス・塗装		既存塗装: OP塗 (油性調合ペイント)		SOP塗 (既存B種、新規A種)スラットを除く、座板底面を含む見え掛り部		既存塗装: OP塗 (油性調合ペイント)		SOP塗 (既存B種、新規A種)スラットを除く、座板底面を含む見え掛り部		
金物・備考		既存ガイドレールを除く部分: 撤去・処分 受信機からの配線切離し		既存ガイドレールを除く部分: シャッター本体、スチールカバー(巻)座板 天井内ケース、手動開閉装置(チェーン式)、機械式危害防止装置、 電気式手動自動閉鎖装置、受信機からの配線接続 (可動試験共)		既存ガイドレールを除く部分: 撤去・処分 受信機からの配線切離し		既存ガイドレールを除く部分: シャッター本体、スチールカバー(巻)座板 天井内ケース、手動開閉装置(チェーン式)、機械式危害防止装置、 電気式手動自動閉鎖装置、受信機からの配線接続 (可動試験共)		
記号・名称	数量	<div><div>3</div><div>SS</div></div> 既存 袖壁避難扉付・手動式防火シャッター	1	<div><div>3A</div><div>SS</div></div> 改修 袖壁避難扉付・手動式防火防煙シャッター 特定防火設備 建告第2564号適合品	1	<div><div>4</div><div>SS</div></div> 既存 手動式防火シャッター	1	<div><div>4A</div><div>SS</div></div> 改修 手動式防火防煙シャッター 特定防火設備 建告第2564号適合品	1	
形状・寸法										
工事場所		工事ヶ所 (2階西側)		工事ヶ所 (2階西側)		工事ヶ所 (2階東側)		工事ヶ所 (2階東側)		
材質		スチール: 1.6t		スラット: 溶融亜鉛メッキ鋼板1.6t、スラット以外: スチール1.6t		スチール: 1.6t		スラット: 溶融亜鉛メッキ鋼板1.6t、スラット以外: スチール1.6t		
見込み		ガイドレール: 55 まぐさ: 110		ガイドレール: 90 まぐさ: 120 (参考寸法、メーカー仕様による)		ガイドレール: 55 まぐさ: 110		ガイドレール: 90 まぐさ: 120 (参考寸法、メーカー仕様による)		
ガラス・塗装		既存塗装: OP塗 (油性調合ペイント)		SOP塗 (既存B種、新規A種)スラットを除く、袖壁部、座板底面を含む見え掛り部		既存塗装: OP塗 (油性調合ペイント)		SOP塗 (既存B種、新規A種)スラットを除く、座板底面を含む見え掛り部		
金物・備考		既存袖壁、避難扉、ガイドレールを除く部分: 撤去・処分 受信機からの配線切離し		既存袖壁、避難扉、ガイドレールを除く部分: シャッター本体、スチールカバー(巻)座板 天井内ケース、手動開閉装置(チェーン式)、機械式危害防止装置、 電気式手動自動閉鎖装置、受信機からの配線接続 (可動試験共)		既存ガイドレールを除く部分: 撤去・処分 受信機からの配線切離し		既存ガイドレールを除く部分: シャッター本体、スチールカバー(巻)座板 天井内ケース、手動開閉装置(チェーン式)、機械式危害防止装置、 電気式手動自動閉鎖装置、受信機からの配線接続 (可動試験共)		
記号・名称	数量	<div><div>5</div><div>SS</div></div> 既存 手動式防火シャッター	1	<div><div>5A</div><div>SS</div></div> 改修 袖壁避難扉付・手動式防火防煙シャッター 特定防火設備 建告第2564号適合品	1	<div><div>6</div><div>SS</div></div> 既存 手動式防火シャッター	1	<div><div>6A</div><div>SS</div></div> 改修 手動式防火防煙シャッター 特定防火設備 建告第2564号適合品	1	
形状・寸法										
工事場所		工事ヶ所 (3階西側)		工事ヶ所 (3階西側)		工事ヶ所 (3階東側)		工事ヶ所 (3階東側)		
材質		スチール: 1.6t		スラット: 溶融亜鉛メッキ鋼板1.6t、スラット以外: スチール1.6t		スチール: 1.6t		スラット: 溶融亜鉛メッキ鋼板1.6t、スラット以外: スチール1.6t		
見込み		ガイドレール: 55 まぐさ: 110		ガイドレール: 90 まぐさ: 120 (参考寸法、メーカー仕様による)		ガイドレール: 55 まぐさ: 110		ガイドレール: 90 まぐさ: 120 (参考寸法、メーカー仕様による)		
ガラス・塗装		既存塗装: OP塗 (油性調合ペイント)		SOP塗 (既存B種、新規A種)スラットを除く、袖壁部、座板底面を含む見え掛り部		既存塗装: OP塗 (油性調合ペイント)		SOP塗 (既存B種、新規A種)スラットを除く、座板底面を含む見え掛り部		
金物・備考		既存袖壁、避難扉、ガイドレールを除く部分: 撤去・処分 受信機からの配線切離し		既存袖壁、避難扉、ガイドレールを除く部分: シャッター本体、スチールカバー(巻)座板 天井内ケース、手動開閉装置(チェーン式)、機械式危害防止装置、 電気式手動自動閉鎖装置、受信機からの配線接続 (可動試験共)		既存ガイドレールを除く部分: 撤去・処分 受信機からの配線切離し		既存ガイドレールを除く部分: シャッター本体、スチールカバー(巻)座板 天井内ケース、手動開閉装置(チェーン式)、機械式危害防止装置、 電気式手動自動閉鎖装置、受信機からの配線接続 (可動試験共)		
			HEAD	CHIEF	DRAW	赤碕中学校特定防火設備改修工事			ARCH 有限会社 一級建築士 第262287号 杉嶋 信次 琴浦事務所 TEL 0858-52-3599/FAX 0858-52-3599	
						既存・改修 建具表				
						S 1:100				
						A - 14			DRAWING NO 2023.3	