



平面図 1:1000

舗装工展開図 1:250

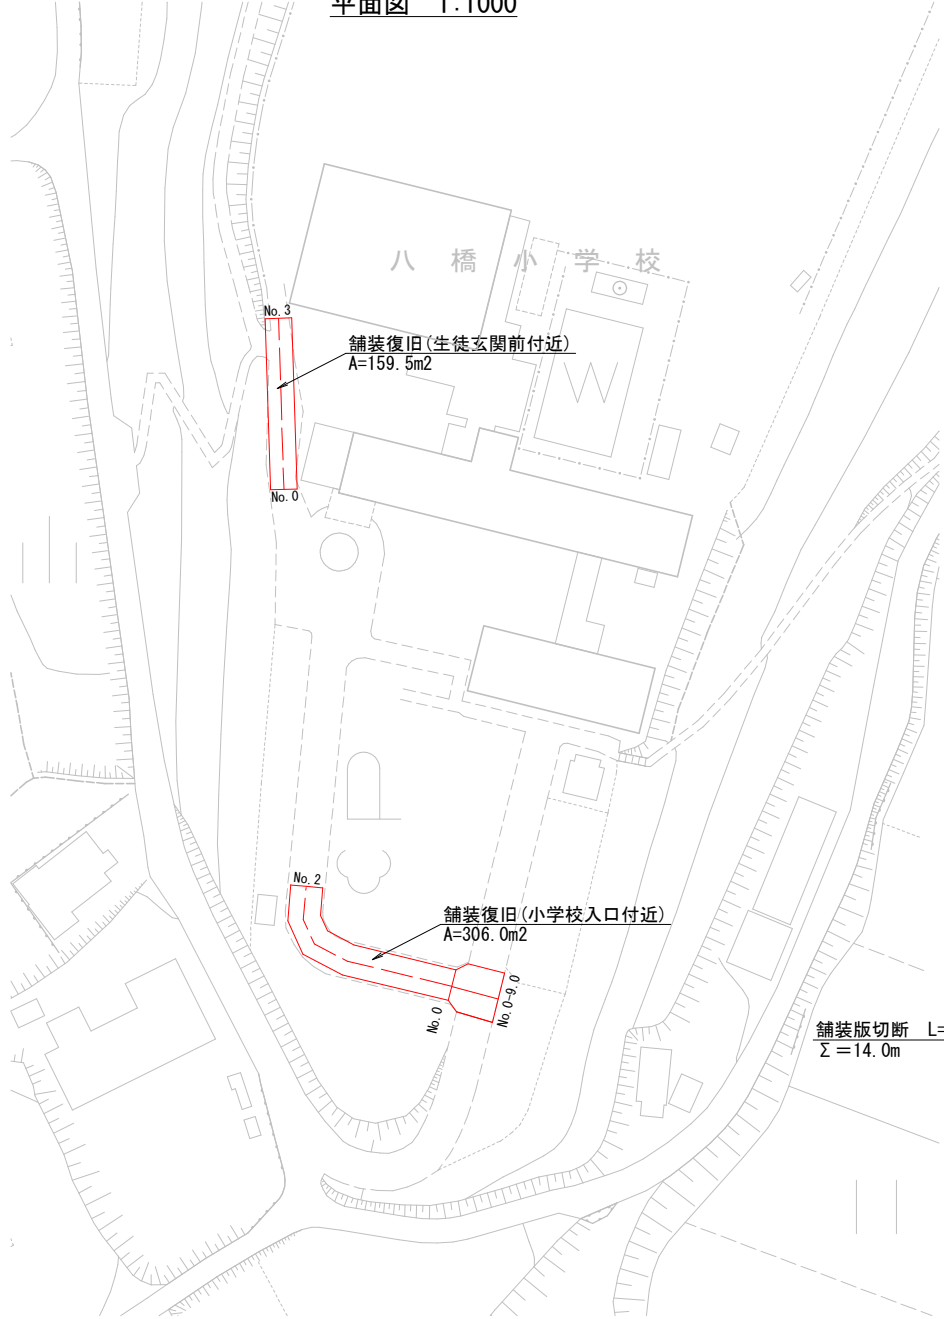


生徒玄関前付近

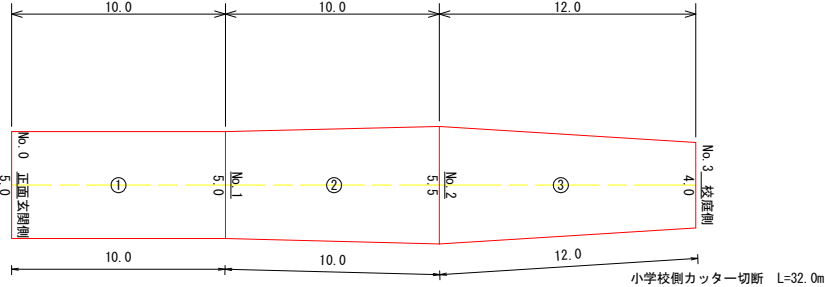

| 測点名   | 距離   | 全幅員 | 平均幅員 | 面積    |
|-------|------|-----|------|-------|
| No. 0 |      | 5.0 |      |       |
| No. 1 | 10.0 | 5.0 | 5.00 | 50.0  |
| No. 2 | 10.0 | 5.5 | 5.25 | 52.5  |
| No. 3 | 12.0 | 4.0 | 4.75 | 57.0  |
| 合計    | 32.0 |     |      | 159.5 |

|       |       |
|-------|-------|
| 総合計面積 | 159.5 |
|-------|-------|

小学校入口付近

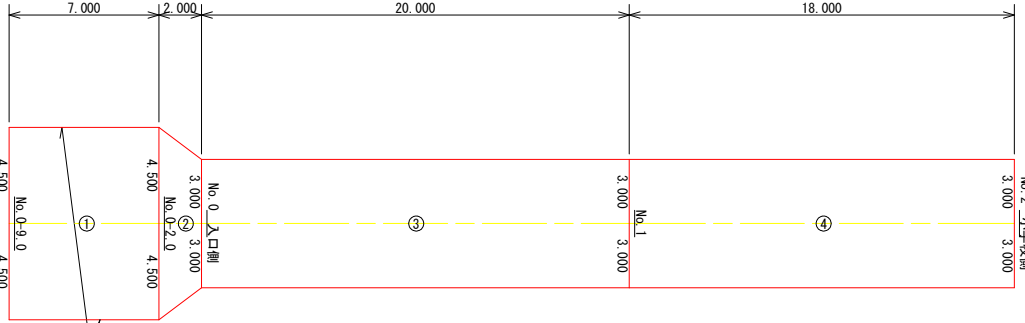

| 測点名       | 距離     | 全幅員   | 平均幅員   | 面積      |
|-----------|--------|-------|--------|---------|
| No. 0-9.0 |        | 9.000 |        |         |
| No. 0-2.0 | 7.000  | 9.000 | 9.0000 | 63.000  |
| No. 0     | 2.000  | 6.000 | 7.5000 | 15.000  |
| No. 1     | 20.000 | 6.000 | 6.0000 | 120.000 |
| No. 2     | 18.000 | 6.000 | 6.0000 | 108.000 |
| 合計        | 47.000 |       |        | 306.000 |

※起点・終点については別途現地にて指示を行う

|      |                  |      |       |
|------|------------------|------|-------|
| 工事名  | グリーン橋仮設ヤード舗装復旧工事 |      |       |
| 図面名  | 舗装復旧計画図          |      |       |
| 路線名  |                  |      |       |
| 縮尺   | 図示               | 図面番号 | 1 / 1 |
| 年度   | 令和7年度            |      |       |
| 事業者名 | 琴浦町 建設住宅課        |      |       |