
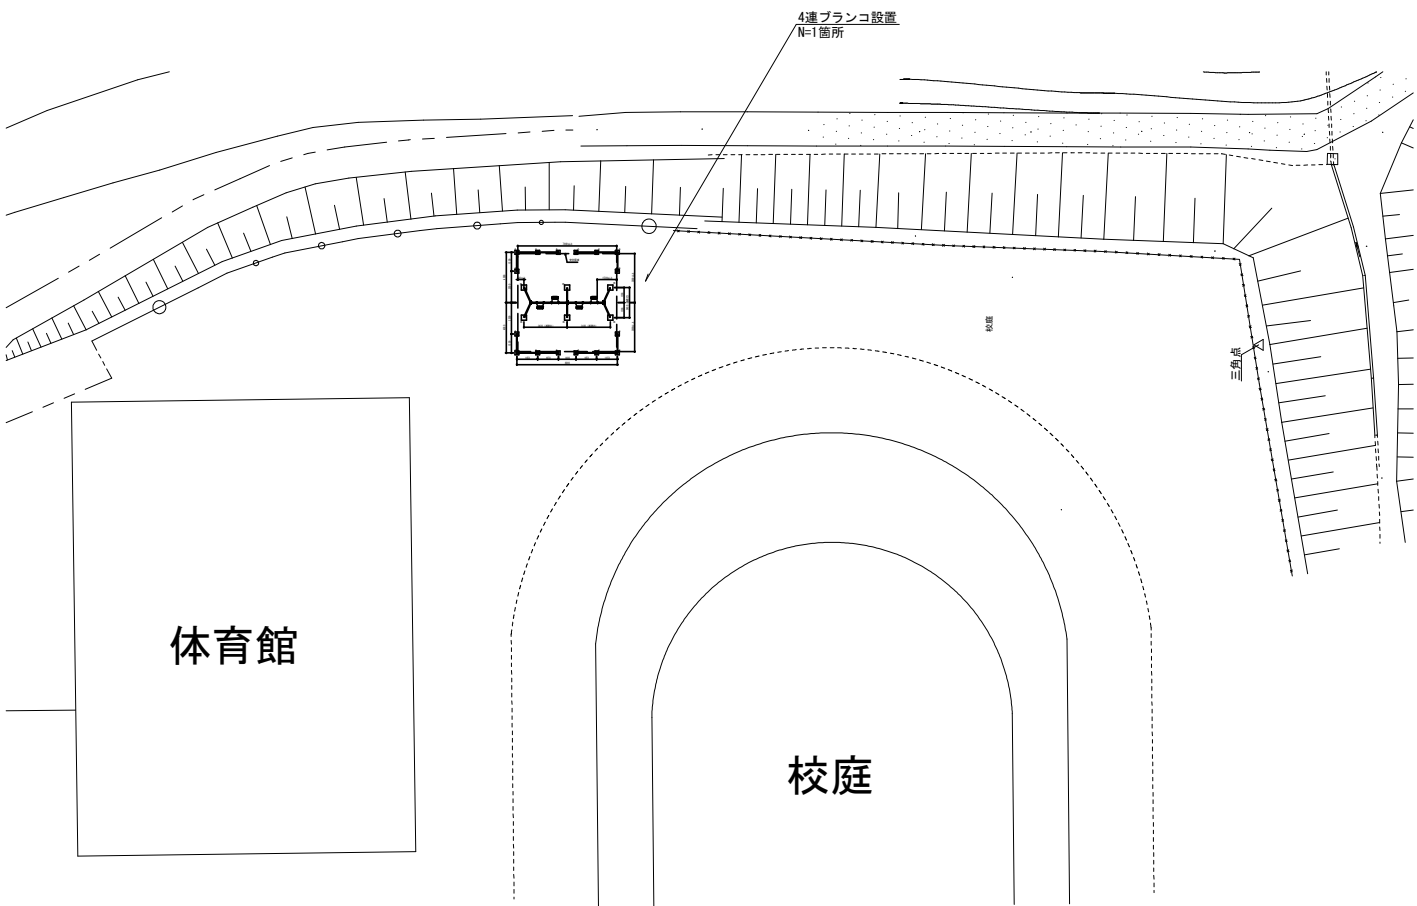


平面図

S=1:300

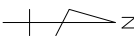

体育館

校庭

△ 設置上の注意

- ・本製品の専有スペースとしての安全領域を確保すること。
- ・安全領域内への不用意な進入を防止するために、安全領域の外側に境界柵又はそれに類したものを設置すること。
- ・遊具の詳細な設置位置については小学校長の指示を受けること。

作業土工計算式 床掘 1.44+2.11=3.55m3 埋戻 0.78+1.15=1.93m3


ブランコ 基礎A=6個
床掘 0.24×6=1.44m3
埋戻 0.13×6=0.78m3

安全柵 基礎D=16個
床掘 0.132×16=2.11m3
埋戻 0.072×16=1.15m3

土工一般図


S=1:15

A詳細図

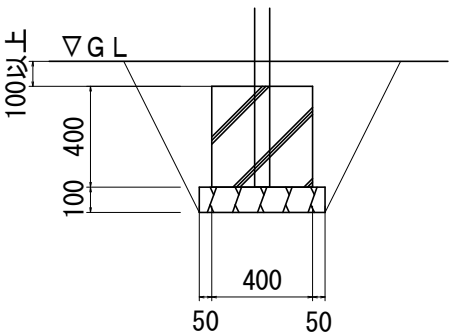

床掘 A=0.48m2 V=0.24m3
埋戻 A=0.26m2 V=0.13m2

B詳細図

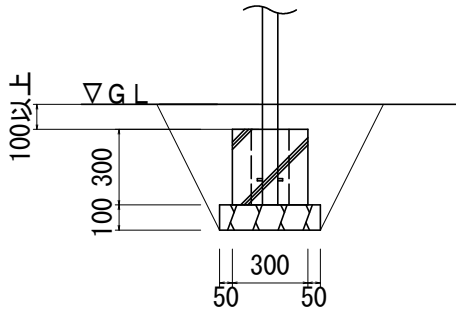


床掘 A=0.33m2 V=0.132m3
埋戻 A=0.18m2 V=0.072m2

基礎構造図

S=1:15


A詳細図

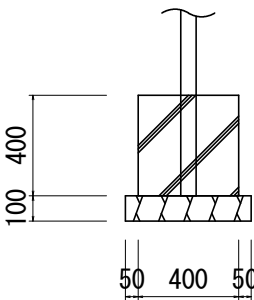

コンクリート V=0.064m3
型枠 A=0.64m2
基礎碎石 A=0.25m2

1個当たり



B詳細図

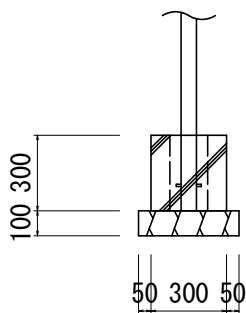

コンクリート V=0.027m3
型枠 A=0.36m2
基礎碎石 A=0.16m2

1個当たり

工事名	八橋小学校遊具復旧工事			
図面名	平面図・土工一般図・基礎構造図			
縮尺	図示	図面番号	1	/ 2
事業者名	琴浦町 建設住宅課			

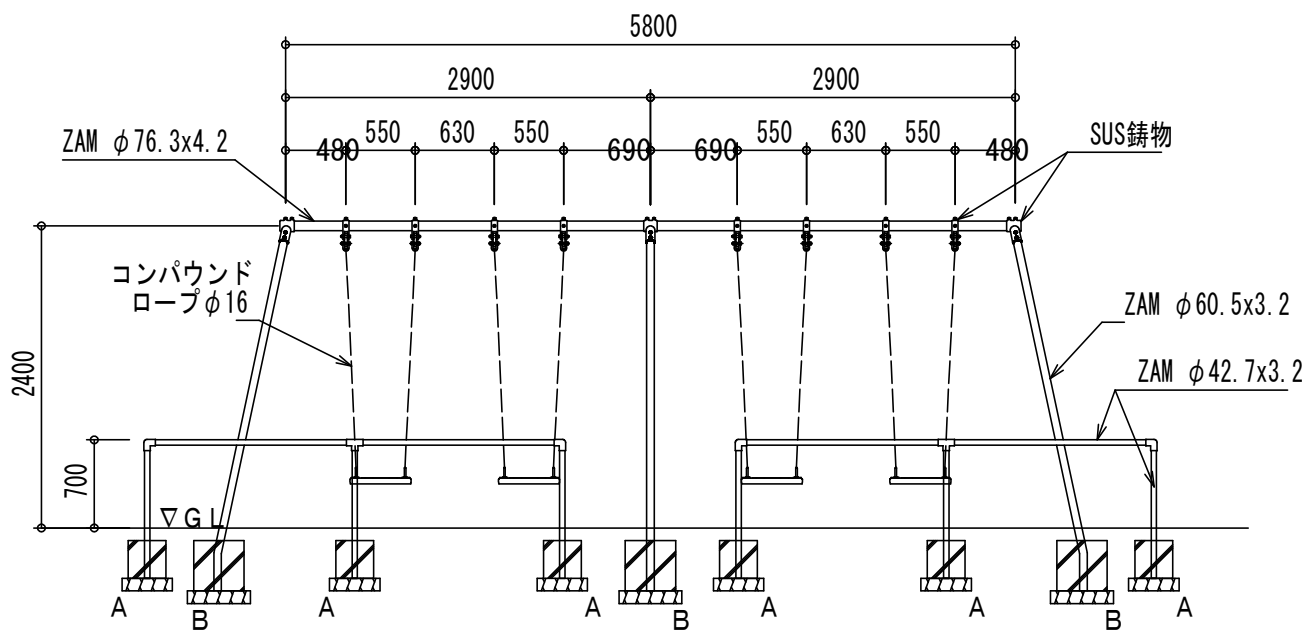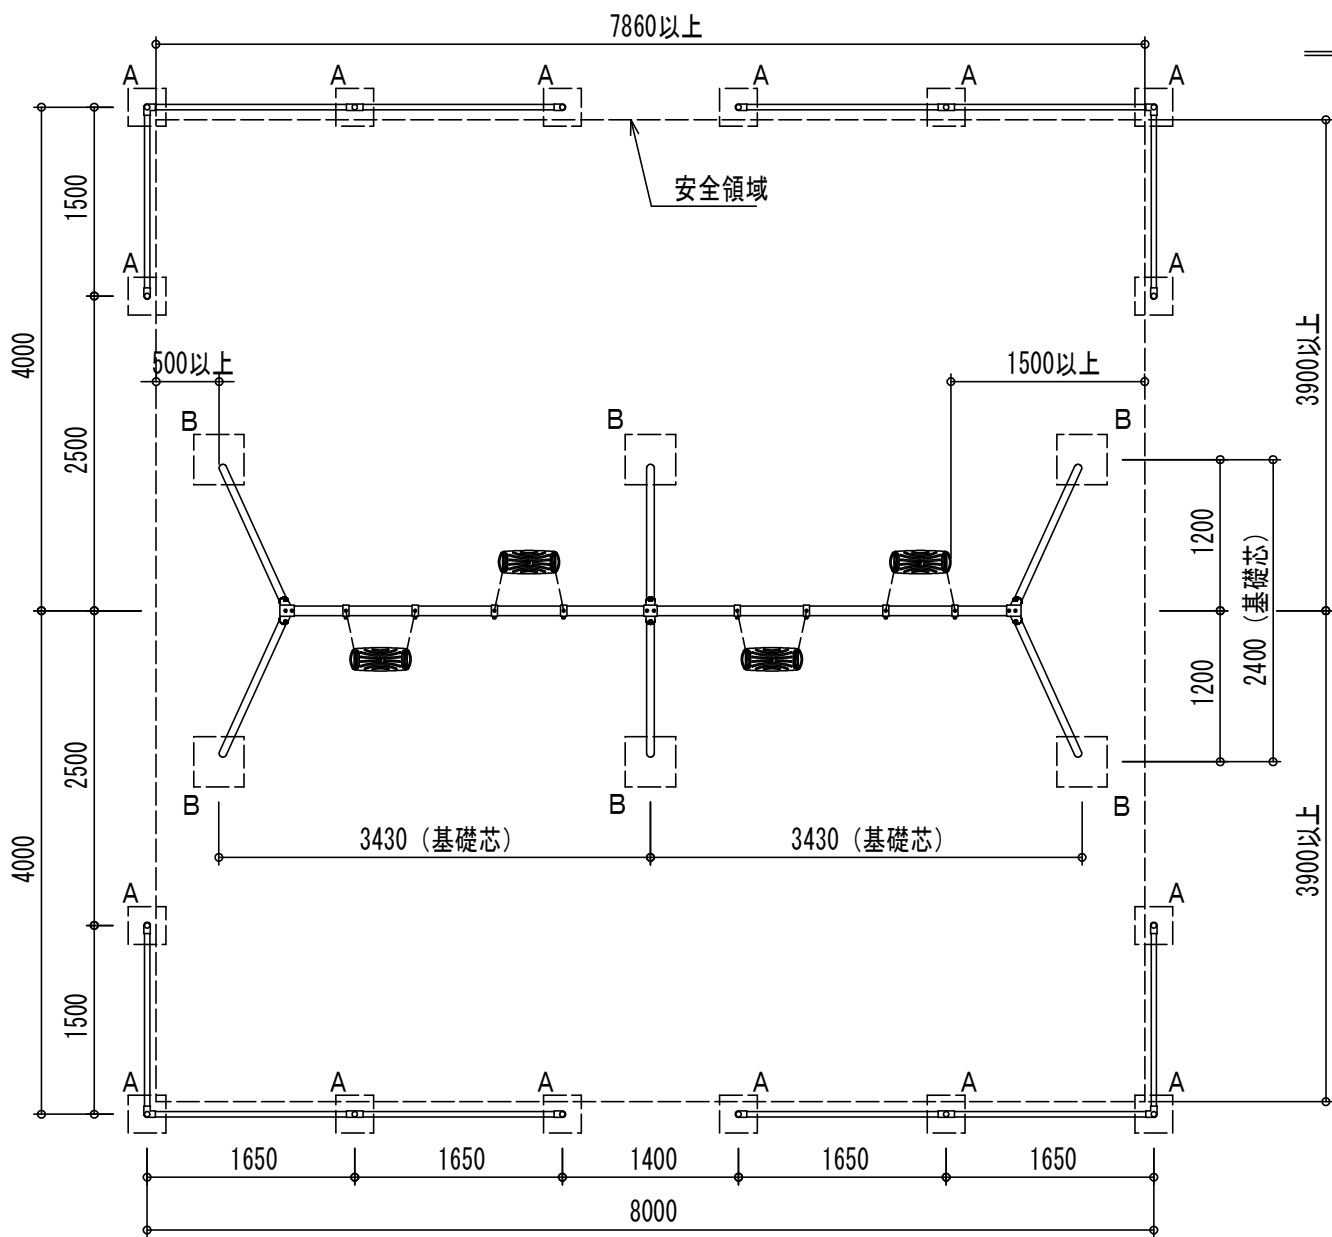


詳細図

S=1:30


プランコ回転部詳細図

1:20

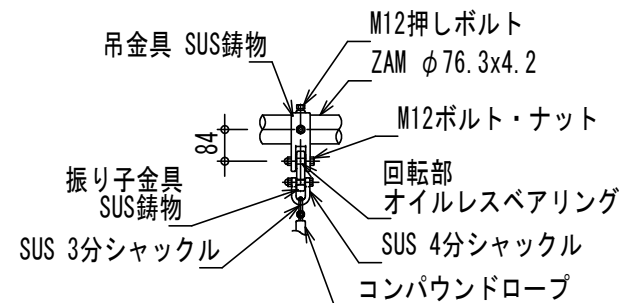


プランコ踏板詳細図


1:20

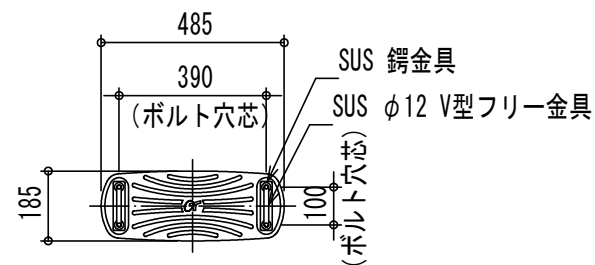

基礎一覧表			
種類	サイズ (WxDxH)	数量	ボイド径
A	300x300x300	16	φ150
B	400x400x400	6	φ200

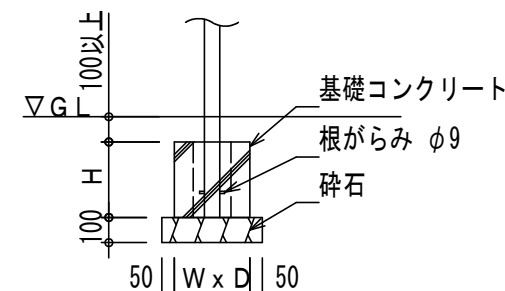

A、B詳細図

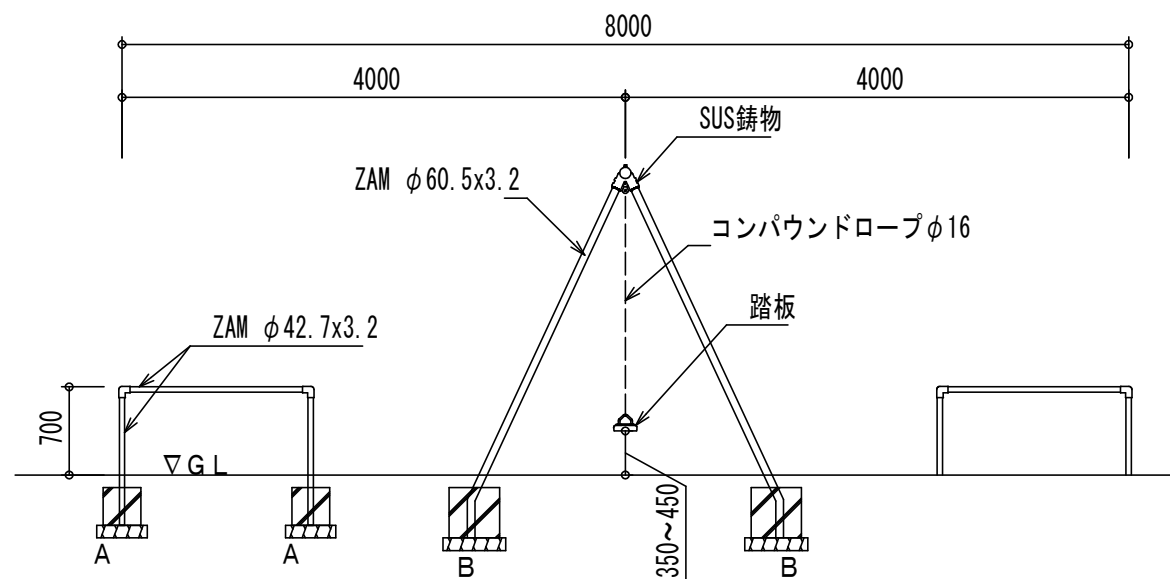

工事名	八橋小学校遊具復旧工事		
図面名	詳細図		
縮尺	図示	図面番号	2 / 2
事業者名	琴浦町 建設住宅課		