



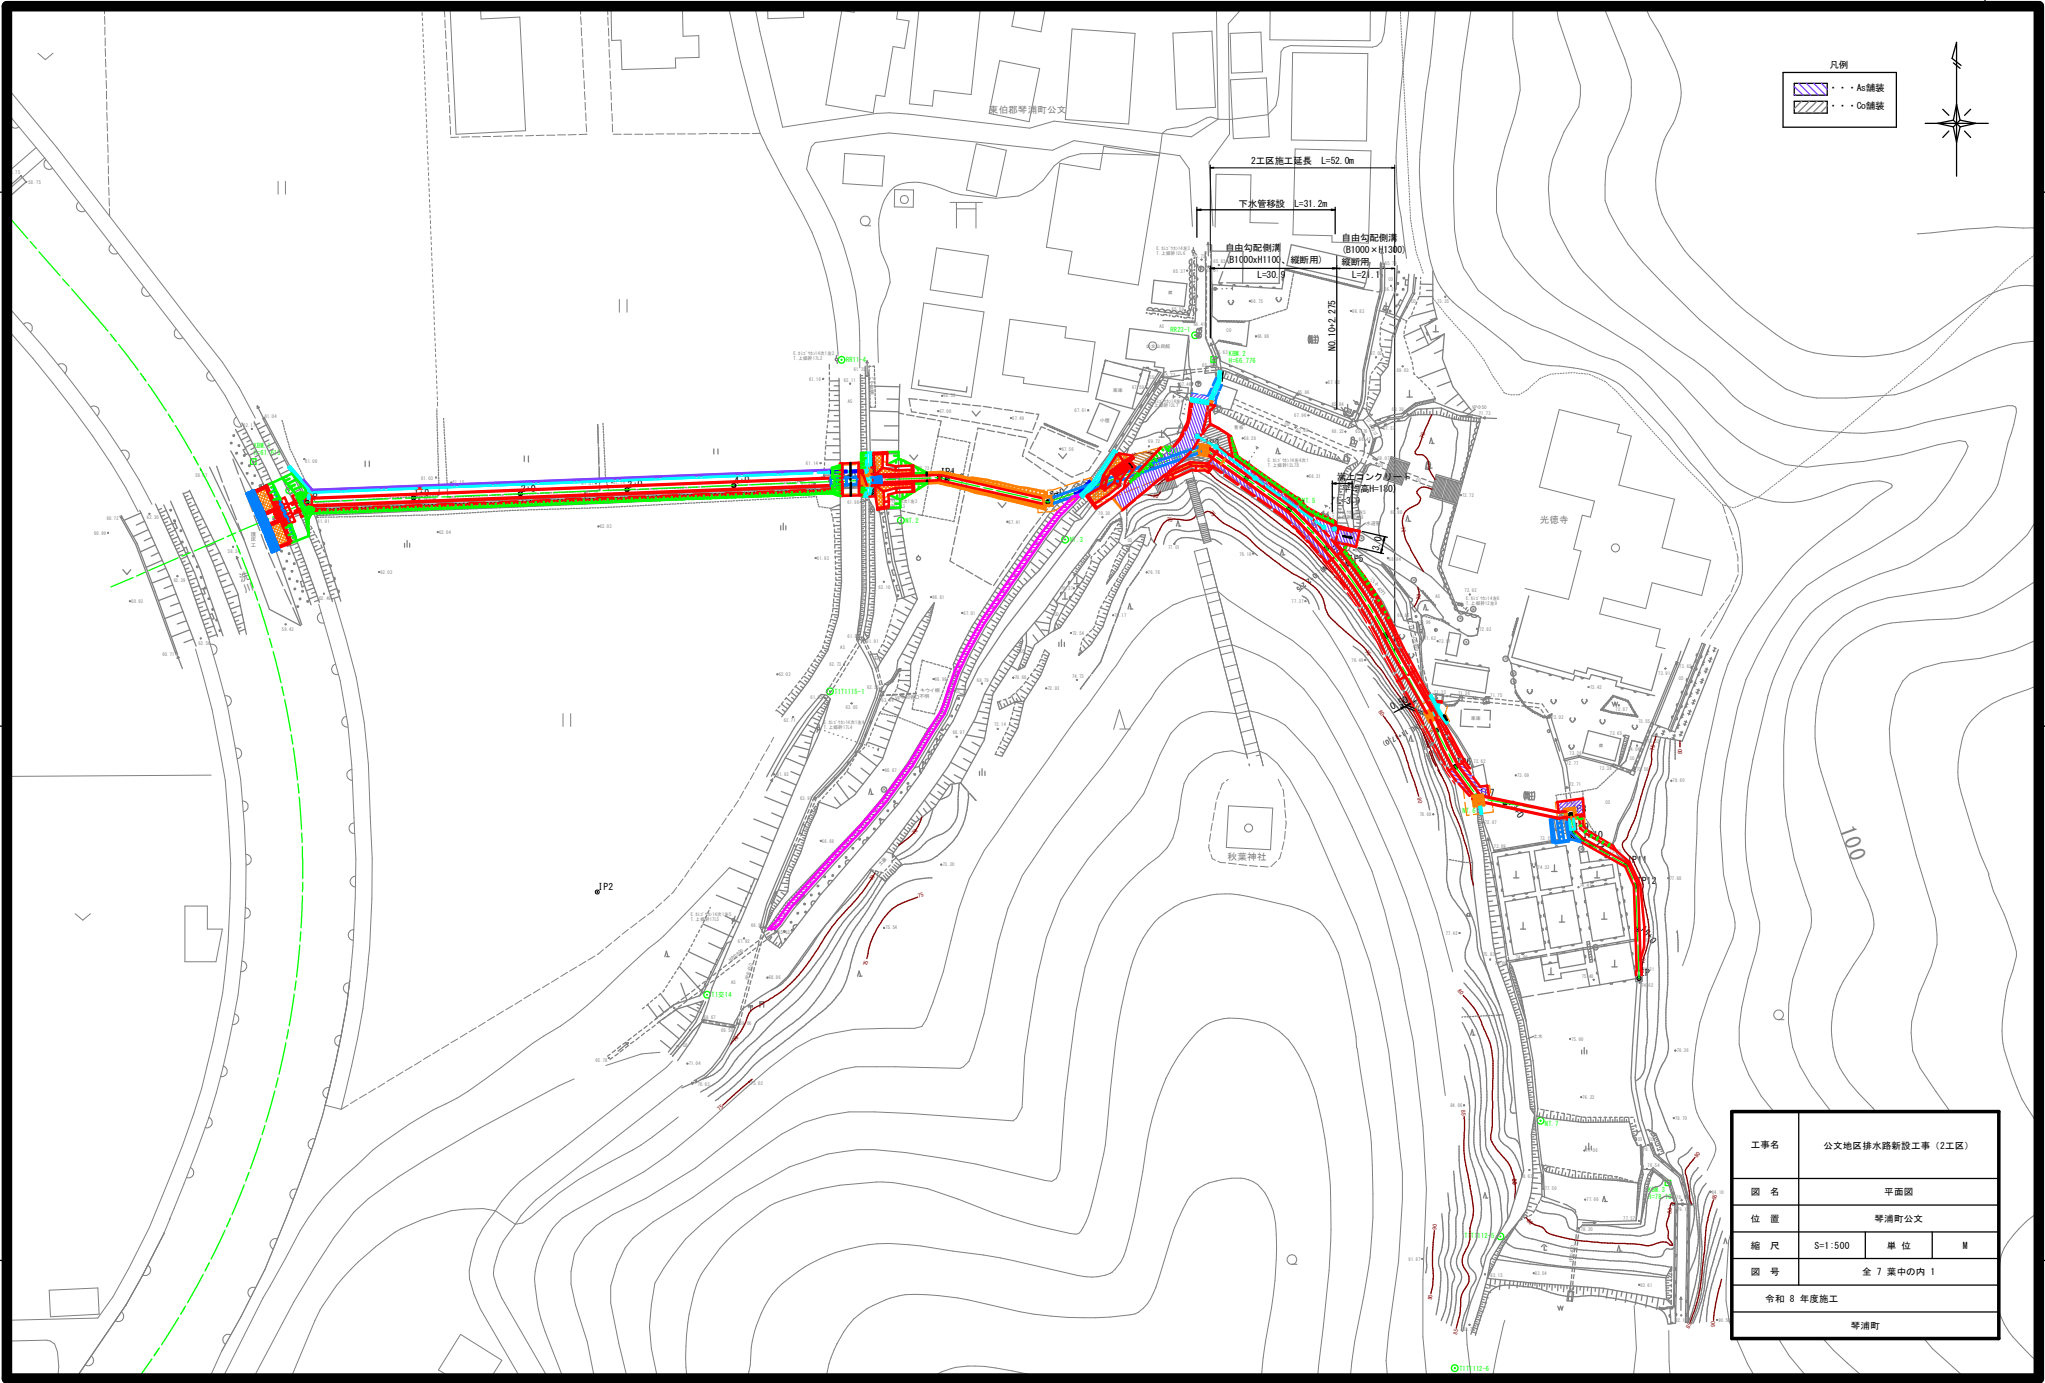

凡例  
--- A:舗装  
--- C:舗装

|           |                   |     |   |
|-----------|-------------------|-----|---|
| 工事名       | 公文地区排水路新設工事 (2工区) |     |   |
| 図 名       | 平面図               |     |   |
| 位 置       | 等浦町公文             |     |   |
| 縮 尺       | S=1:500           | 単 位 | M |
| 図 号       | 全 7 葉中の内 1        |     |   |
| 令和 8 年度施工 |                   |     |   |
| 等浦町       |                   |     |   |

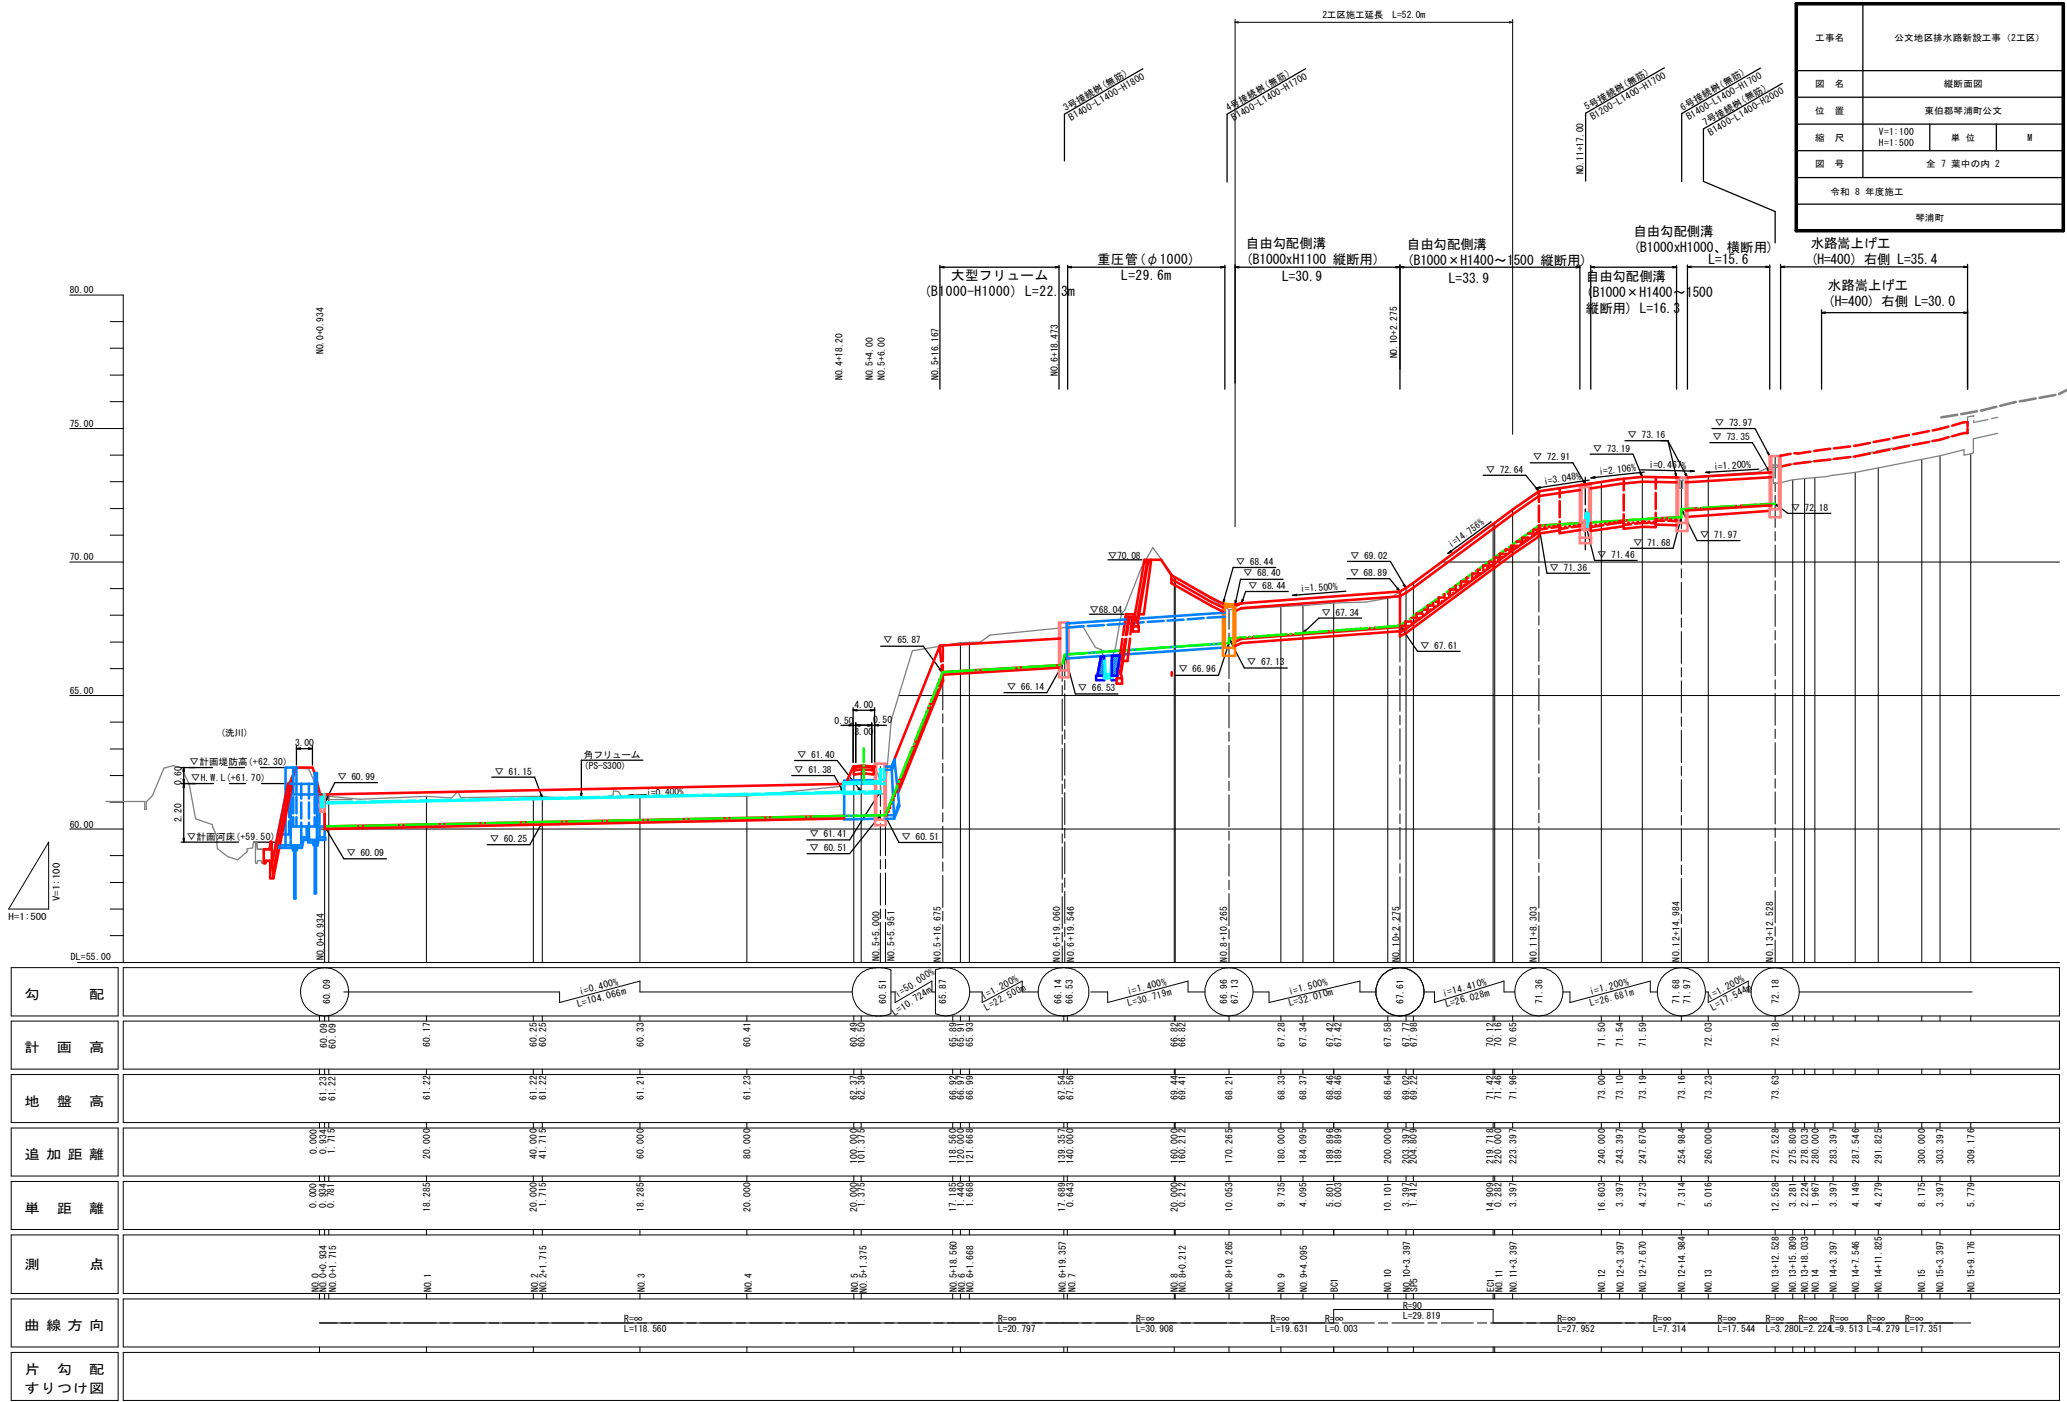


標準断面図

NO. 8+10.265～NO. 10+2.275区間


S=1:50

NO. 9+4.095

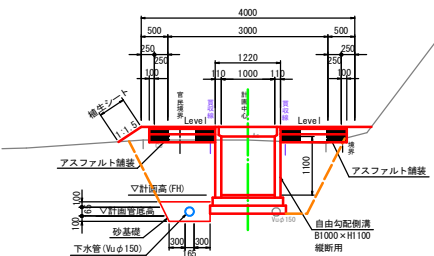


舗装構成 S=1:20

アスファルト舗装

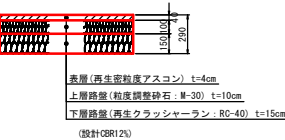


コンクリート舗装

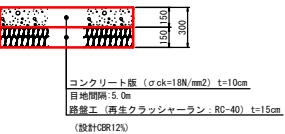

NO. 10+2.275～NO. 12+14.984区間

S=1:50

NO. 11+3.397

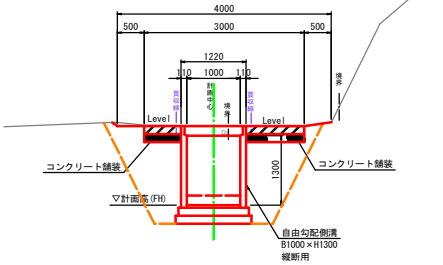

構造図


嵩上コンクリート (平均高H=180)

(NO. 10付近)

標準図 S=1:50

展開図 V=1:50

H=1:100

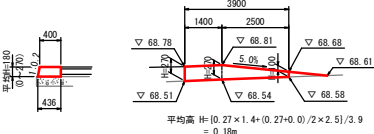


| 材料表    |                        | 10.0m当たり       |       |
|--------|------------------------|----------------|-------|
| 名称     | 規格                     | 単位             | 数量    |
| コンクリート | $\sigma_{ck}=18N/mm^2$ | m <sup>3</sup> | 0.752 |
| 型枠     | 無筋                     | m <sup>2</sup> | 3.636 |

|           |                  |    |    |
|-----------|------------------|----|----|
| 工事名       | 公文地区排水路新設工事（2工区） |    |    |
| 図名        | 標準断面図 構造図        |    |    |
| 位置        | 東伯郡等浦町公文         |    |    |
| 縮尺        | 図示               | 単位 | mm |
| 図号        | 全 7 葉中の内 3       |    |    |
| 令和 8 年度施工 |                  |    |    |
| 等浦町       |                  |    |    |

D=20.000

NO. 9+4.095  
BH=68.37  
FH=67.34

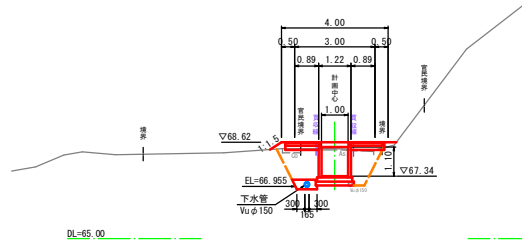


| 数量表           |       |             |      |     |
|---------------|-------|-------------|------|-----|
| 種 別           | 細 別   | 区 分         | 単位   | 数 量 |
| 掘削            | 片切り   | 土砂          | m2   | —   |
|               | オープン  | 土砂          | m2   | —   |
| 盛土            | 路肩盛土  | B<2.5m      | m2   | 0.2 |
| 作業土工<br>(排水路) | 床掘り   | 人力、土砂       | m2   | —   |
|               |       | 機械、土砂       | m2   | 4.5 |
|               | 埋戻し   | 1.0≦W1<4.0m | m2   | —   |
|               |       | W1<1.0m     | m2   | 2.5 |
|               |       | 基面整正        | m    | 1.4 |
| 法面工           | 植生シート | m           | 0.5  | —   |
| As            | 表層    | m           | 2.28 | —   |
| 舗装工           | 上層路盤  | m           | 2.48 | —   |
|               | 下層路盤  | m           | 2.48 | —   |

DL=65.00

D=20.000

NO. 11+3.397  
BH=71.96  
FH=70.65

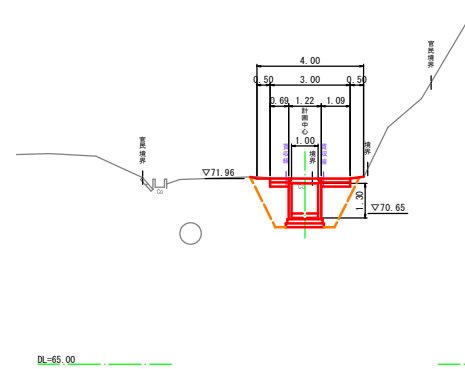


| 数量表           |         |             |    |      |
|---------------|---------|-------------|----|------|
| 種 別           | 細 別     | 区 分         | 単位 | 数 量  |
| 掘削            | 片切り     | 土砂          | m2 | —    |
|               | オープン    | 土砂          | m2 | 0.8  |
| 盛土            | 路肩盛土    | B<2.5m      | m2 | —    |
| (排水路)<br>作業土工 | 床掘り     | 人力、土砂       | m2 | —    |
|               |         | 機械、土砂       | m2 | 5.3  |
|               | 埋戻し     | 1.0≦W1<4.0m | m2 | —    |
|               |         | W1<1.0m     | m2 | 2.9  |
|               | 基面整正    |             | m  | 1.4  |
| 法面工           | 植生シート   |             | m  | —    |
| Co            | コンクリート版 |             | m  | 1.78 |
| 舗装工           | 路盤工     |             | m  | 1.78 |

DL=65.00

D=20.000

NO. 8+0.212  
BH=68.41  
FH=68.68

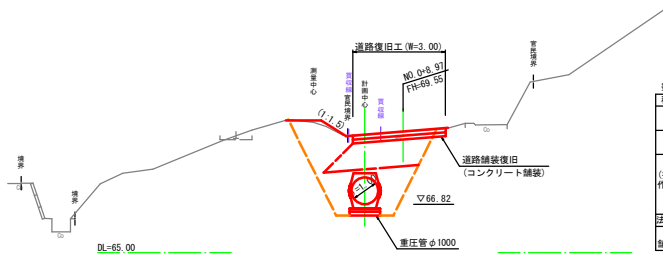


| 数量表           |       |             |    |     |
|---------------|-------|-------------|----|-----|
| 種別            | 細別    | 区 分         | 単位 | 数量  |
| 掘削            | 片切り   | 土砂          | m2 | 0.9 |
|               | オープン  | 土砂          | m2 | 1.4 |
|               | 路床盛土  | 2.5≦B<4.0m  | m2 | 3.3 |
| (排水路)<br>作業土工 | 路床盛土  | B<2.5m      | m2 | —   |
|               | 床掘り   | 人力、土砂       | m2 | —   |
|               |       | 機械、土砂       | m2 | 9.6 |
|               |       | 1.0≦W1<4.0m | m2 | —   |
|               | 埋戻し   | W1<1.0m     | m2 | 6.3 |
| 法面工           | 基礎整正  |             | m  | 1.1 |
|               | 植生シート |             | m  | 1.1 |
|               | Go    | コンクリート版     | m  | 別途  |
| 舗装工           | 路盤工   |             | m  | 別途  |

DL=65.00

D=20.000

NO. 10+3.397  
BH=69.02  
FH=67.77

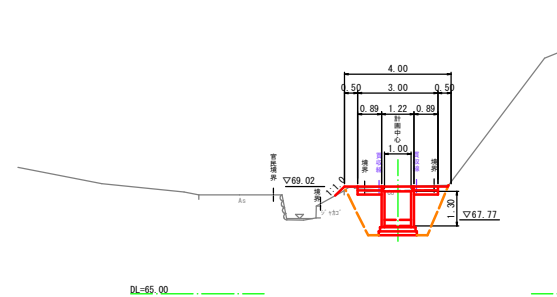

| 数量表       |         |             |    |      |
|-----------|---------|-------------|----|------|
| 種 別       | 細 別     | 区 分         | 単位 | 数量   |
| 掘削        | 片切り     | 土砂          | m2 | —    |
|           | オープン    | 土砂          | m2 | 0.7  |
| 盛土        | 路肩盛土    | B<2.5m      | m2 | 0.1  |
| (排水路)作業土工 | 床掘り     | 人力、土砂       | m2 | —    |
|           |         | 機械、土砂       | m2 | 5.2  |
|           | 埋戻し     | 1.0≦W1<4.0m | m2 | —    |
|           |         | W1<1.0m     | m2 | 2.8  |
|           | 基面整正    |             | m  | 1.4  |
| 法面工       | 植生シート   |             | m  | 0.5  |
| Co        | コンクリート版 |             | m  | 1.78 |
| 舗装工       | 路盤工     |             | m  | 1.78 |


DL=65.00

D=37.061

NO. 9~NO. 14


|            |                   |     |   |
|------------|-------------------|-----|---|
| 図 2 - 図 15 |                   |     |   |
| 工事名        | 公文地区排水路新設工事 (2工区) |     |   |
| 図 名        | 横断面図 (2/3)        |     |   |
| 位 置        | 東伯郡等浦町公文          |     |   |
| 縮 尺        | S=1:100           | 単 位 | M |
| 図 号        | 全 7 葉中の内 4        |     |   |
| 令和 8 年度施工  |                   |     |   |
| 等浦町        |                   |     |   |

自由勾配側溝展開図

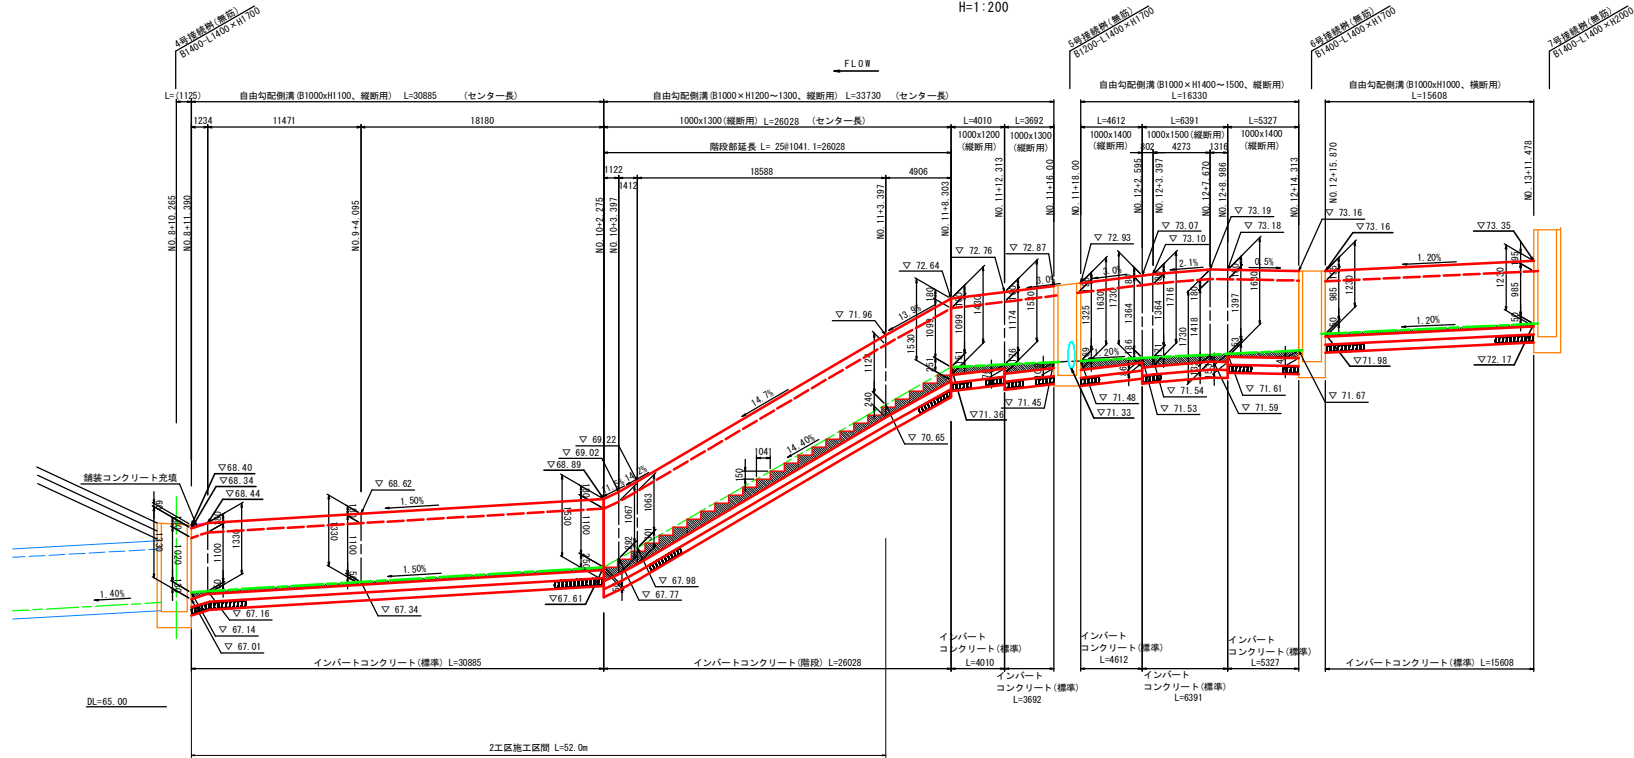V=1:50  
H=1:200

自由勾配側溝(縦断面)

S=1:20

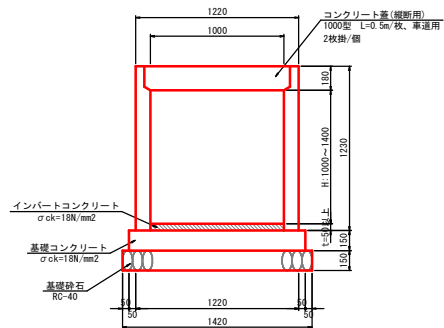

自由勾配側溝 数量表

1箇所当たり

| フリューム           |                |                     |        |       | 基礎部                                                        |                                                     |       |                         | 側溝蓋                      |                          |
|-----------------|----------------|---------------------|--------|-------|------------------------------------------------------------|-----------------------------------------------------|-------|-------------------------|--------------------------|--------------------------|
| 名 称             | 種 別<br>(B × H) | 規 格<br>(B × H × L)  | 種 別    | 数量(個) | インバート<br>コンクリート<br>(σ <sub>ck</sub> =18N/mm <sup>2</sup> ) | 基礎コンクリート<br>(σ <sub>ck</sub> =18N/mm <sup>2</sup> ) | 基礎型枠  | 基礎砕石<br>RC-40<br>t=15cm | コン<br>クリート<br>蓋<br>(縦断面) | グレー<br>チング<br>敷<br>(横断面) |
| 自由勾配側溝<br>(縦断面) | 1000x1100      | 1000x1100x2000      | 標準     | 13    | 1.606                                                      | 6.115                                               | 9.266 | 43.857                  | 26                       | —                        |
|                 |                | 1000x1100x 893      | 短尺     | 1     |                                                            |                                                     |       |                         |                          |                          |
|                 |                | 1000x1100x1266/1186 | 増築 斜切  | 1     |                                                            |                                                     |       |                         |                          |                          |
|                 |                | 1000x1100x1266/1186 | 増築 斜切  | 1     |                                                            |                                                     |       |                         |                          |                          |
|                 |                | 1000x1100x1544/ 915 | 増築 斜切  | 1     |                                                            |                                                     |       |                         |                          |                          |
|                 | 1000x1300      | 1000x1300x2000      | 標準     | 2     | 0.457                                                      | 0.794                                               | 1.203 | 5.694                   | 4                        | —                        |
|                 |                | 1000x1300x2000      | 標準     | 13    |                                                            |                                                     |       |                         |                          |                          |
|                 |                | 1000x1300x1705/1660 | 増築 斜切  | 1     |                                                            |                                                     |       |                         |                          |                          |
|                 |                | 1000x1300x1124/1300 | 増築 縦斜切 | 1     |                                                            |                                                     |       |                         |                          |                          |
|                 |                | 1000x1300x1106/ 896 | 増築 縦斜切 | 1     |                                                            |                                                     |       |                         |                          |                          |
| 自由勾配側溝<br>(横断面) | 1000x1400      | 1000x1400x2000      | 標準     | 4     | 1.103                                                      | 1.968                                               | 2.982 | 14.113                  | 8                        | —                        |
|                 |                | 1000x1400x 644/ 650 | 増築 斜切  | 1     |                                                            |                                                     |       |                         |                          |                          |
|                 |                | 1000x1400x1646/ 978 | 増築 斜切  | 1     |                                                            |                                                     |       |                         |                          |                          |
|                 |                | 1000x1500x2000      | 標準     | 1     |                                                            |                                                     |       |                         |                          |                          |
|                 |                | 1000x1500x 773/ 821 | 増築 斜切  | 1     |                                                            |                                                     |       |                         |                          |                          |
|                 | 1000x1500      | 1000x1500x1105/1153 | 増築 斜切  | 1     | 0.978                                                      | 1.265                                               | 1.917 | 9.075                   | 2                        | —                        |
|                 |                | 1000x1500x1083/1175 | 増築 斜切  | 1     |                                                            |                                                     |       |                         |                          |                          |
|                 |                | 1000x1500x1266/1358 | 増築 斜切  | 1     |                                                            |                                                     |       |                         |                          |                          |
|                 |                | 1000x1000x2000      | 標準     | 6     |                                                            |                                                     |       |                         |                          |                          |
|                 |                | 1000x1000x1405/ 964 | 増築 斜切  | 1     |                                                            |                                                     |       |                         |                          |                          |
| 自由勾配側溝<br>(横断面) | 1000x1000      | 1000x1000x1077/1291 | 増築 斜切  | 1     | 0.780                                                      | 3.278                                               | 4.682 | 23.412                  | —                        | 6                        |
|                 |                | 1000x1000x1088/1302 | 増築 斜切  | 1     |                                                            |                                                     |       |                         |                          |                          |
|                 |                | 1000x1000x1088/1302 | 増築 斜切  | 1     |                                                            |                                                     |       |                         |                          |                          |
| 合 計             |                |                     |        | 55    |                                                            |                                                     |       |                         |                          |                          |


|           |                  |    |      |
|-----------|------------------|----|------|
| 工事名       | 公文地区排水路新設工事（2工区） |    |      |
| 図名        | 構造図(2)           |    |      |
| 位置        | 東伯郡等浦町公文         |    |      |
| 縮尺        | 図示               | 単位 | M・MM |
| 図号        | 全 7 葉中の内 5       |    |      |
| 令和 8 年度施工 |                  |    |      |
| 等浦町       |                  |    |      |

NO. 8～NO. 10付近計画詳細図

平面図 S=1:200






縦断面図 V=1:100  
H=1:200

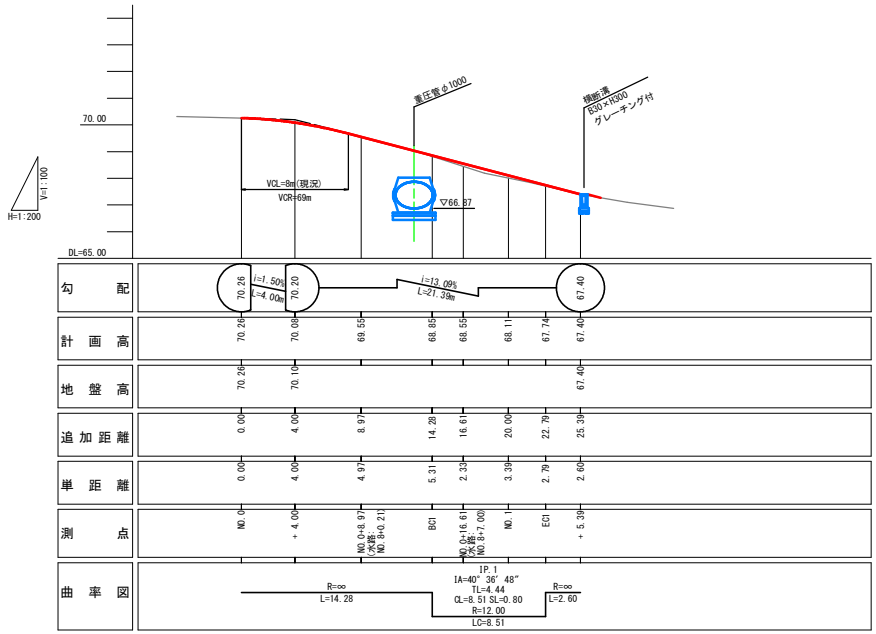

注1) 現況縦断面はベロケによる  
注2) 縦断面計画は概ね現況縦断面を基本とする


横断面図(補足)

S=1:100

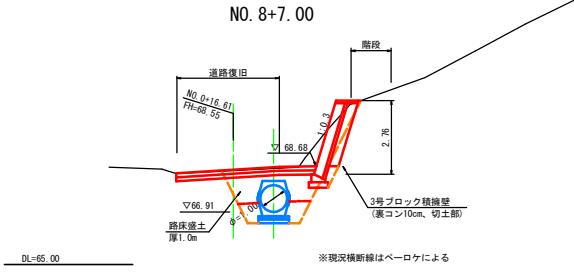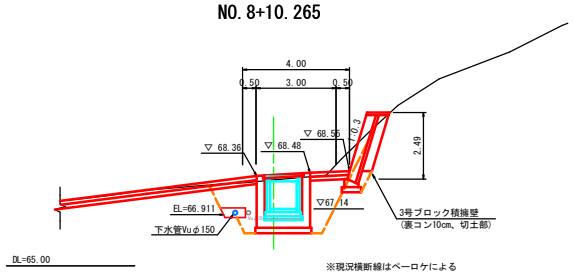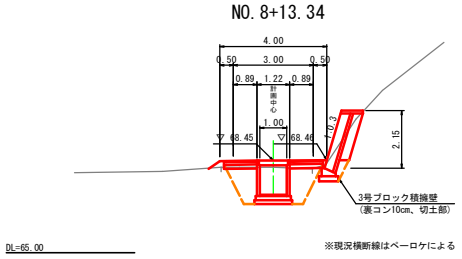

道路復旧工標準図

S=1:50

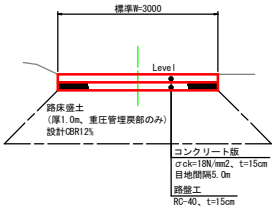

※復旧時の幅員は現況幅員とすること


|           |                      |     |   |
|-----------|----------------------|-----|---|
| 工事名       | 公文地区排水路新設工事（2工区）     |     |   |
| 図 名       | NO. 8～NO. 10 付近計画詳細図 |     |   |
| 位 置       | 東伯郡等浦町公文             |     |   |
| 縮 尺       | 図示                   | 単 位 | M |
| 図 号       | 全 7 葉中の内 6           |     |   |
| 令和 8 年度施工 |                      |     |   |
| 等浦町       |                      |     |   |

自由勾配側溝割付図

平面割付図  
S=1:200



縦断割付図  
V=1:50  
H=1:200

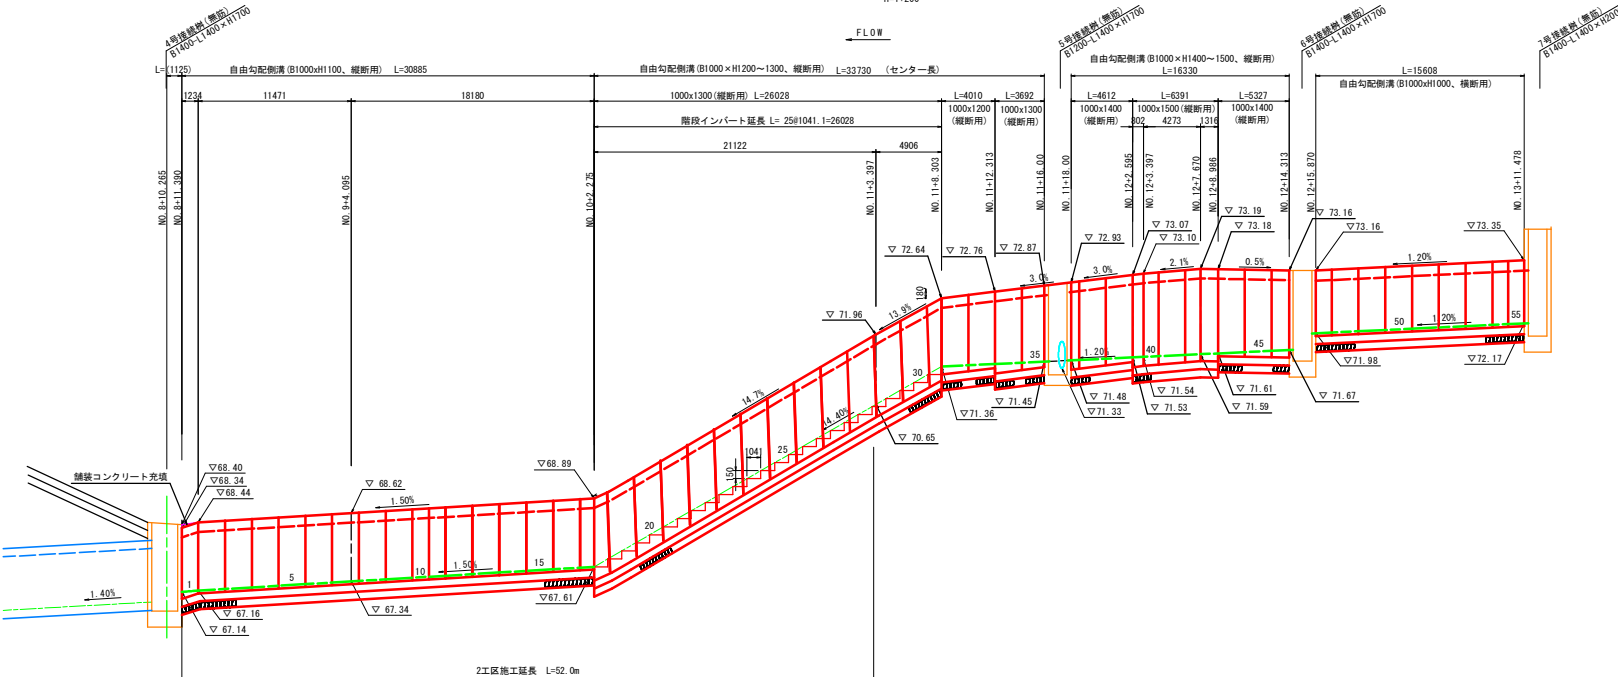


自由勾配側溝 数量表

| 名称              | 種別<br>(B × H) | 規格<br>(B × H × L)   | 種別     | 数量(個) | 備考          |
|-----------------|---------------|---------------------|--------|-------|-------------|
| 自由勾配側溝<br>(縦断用) | 1000x1100     | 1000x1100x2000      | 標準     | 13    | 2~9、12~16   |
|                 |               | 1000x1100x 893      | 短尺     | 1     | 17          |
|                 |               | 1000x1100x1266/1186 | 暗渠 斜切  | 1     | 10          |
|                 |               | 1000x1100x1266/1186 | 暗渠 斜切  | 1     | 11          |
|                 |               | 1000x1100x1544/ 915 | 暗渠 斜切  | 1     | 1           |
|                 | 1000x1200     | 1000x1200x2000      | 標準     | 2     | 32、33       |
|                 |               | 1000x1300x2000      | 標準     | 13    | 19~30、34    |
|                 |               | 1000x1300x1705/1680 | 暗渠 斜切  | 1     | 35          |
|                 |               | 1000x1300x1124/1300 | 暗渠 縦斜切 | 1     | 18          |
|                 |               | 1000x1300x1105/ 896 | 暗渠 縦斜切 | 1     | 31          |
| 自由勾配側溝<br>(横断用) | 1000x1400     | 1000x1400x2000      | 標準     | 4     | 37、38、44、45 |
|                 |               | 1000x1400x 644/ 650 | 暗渠 斜切  | 1     | 36          |
|                 |               | 1000x1400x1646/ 978 | 暗渠 斜切  | 1     | 46          |
|                 |               | 1000x1500x2000      | 標準     | 1     | 41          |
|                 |               | 1000x1500x 773/ 821 | 暗渠 斜切  | 1     | 39          |
|                 | 1000x1500     | 1000x1500x1105/1153 | 暗渠 斜切  | 1     | 40          |
|                 |               | 1000x1500x1083/1175 | 暗渠 斜切  | 1     | 42          |
|                 |               | 1000x1500x1266/1358 | 暗渠 斜切  | 1     | 43          |
|                 |               | 1000x1000x1266      | 標準     | 6     | 48~53       |
|                 |               | 1000x1000x1405/ 964 | 暗渠 斜切  | 1     | 47          |
| 合計              | 1000x1000     | 1000x1000x1077/1291 | 暗渠 斜切  | 1     | 54          |
|                 |               | 1000x1000x1088/1302 | 暗渠 斜切  | 1     | 55          |

\* 縦斜切製品の製品長は頂面外側/底面外側とする。  
\* 斜切製品の製品長は右岸/左岸とする。

目地開き K 詳細図

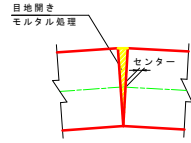

\* 製品の延びとして5mm考慮する。  
\* 製品長寸法は水平距離を示し、( )内の寸法は斜距離を示す。  
\* 寸法値は、水路センター距離を示す。  
\* Kは、目地開き寸法を示す。  
\* 縦断用製品部は、全てコンクリート蓋(革適用)を設ける。

【参考図】

|           |                  |     |    |
|-----------|------------------|-----|----|
| 工事名       | 公文地区排水路新設工事（2工区） |     |    |
| 図 名       | 自由勾配側溝割付図        |     |    |
| 位 置       | 東伯都等浦町公文         |     |    |
| 縮 尺       | 図示               | 単 位 | mm |
| 図 号       | 全 7 葉中の内 7       |     |    |
| 令和 8 年度施工 |                  |     |    |
| 等浦町       |                  |     |    |