
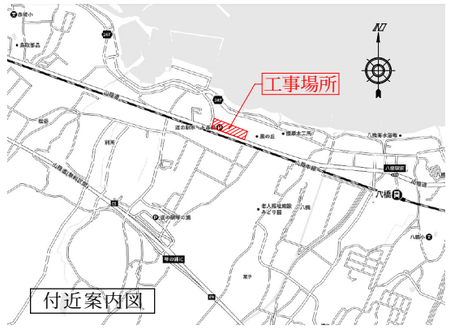



付近案内図

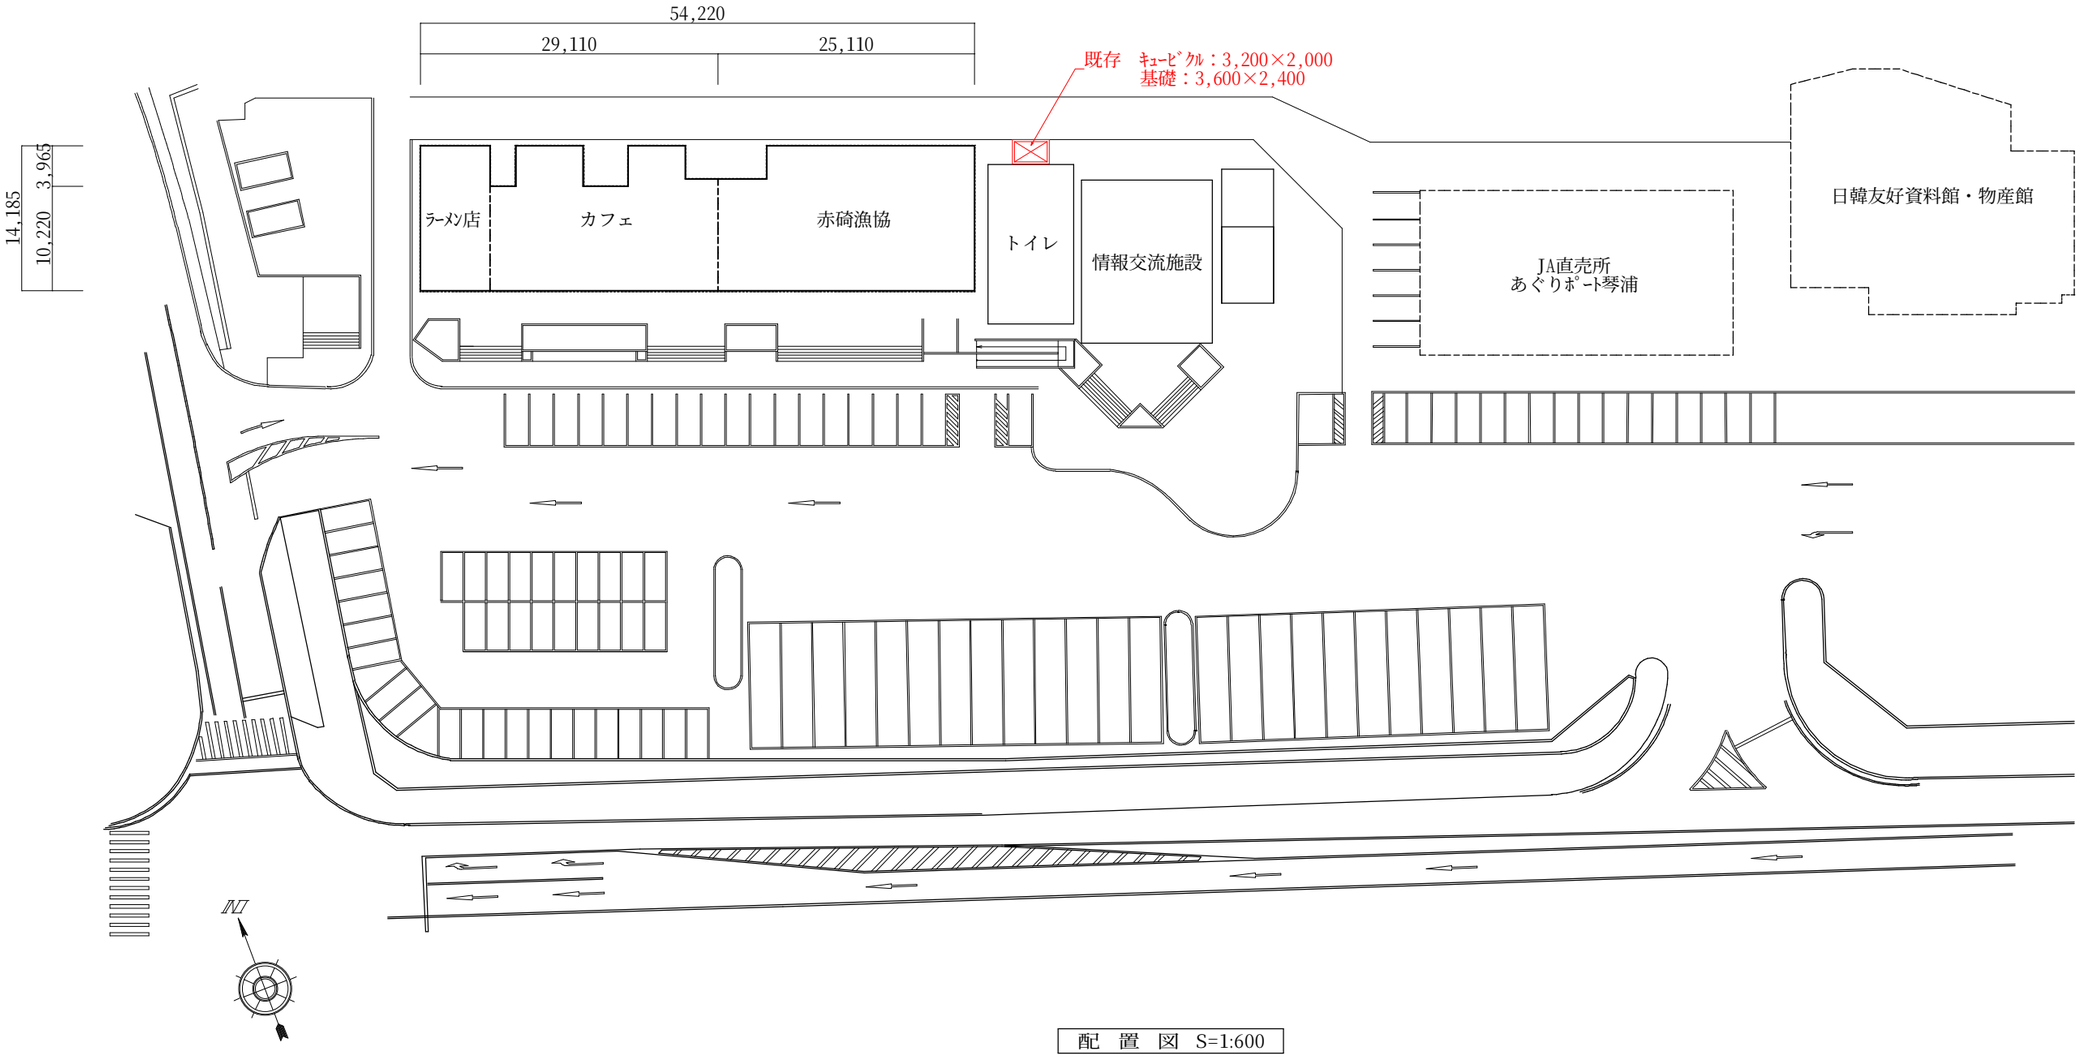


配　置　図　S=1:600

| | | | | | | | |
|---|---|---|---|---|---|---|---|
| | HEAD | CHIEF | DRAW | TITLE 道の駅ポート赤碕高圧受変電設備改修工事 | | NO. | E － 3 |
| | | | | 配置図、付近案内図 | S=1:600 | DRAWING NO | 2026.10 |

ARCH 琴浦事務所
有限会社 アーク設計工房
一級建築士 第262287号 杉嶋　信次
TEL 0858-52-3599/FAX 0858-52-3599

| 共　通 | |
|---|---|
| A 6KV　CVT 22□(HIVE70)<br>CV3.5□ -3C(HIVE22) | 高圧ｹｰﾌﾞﾙ<br>PAS電源 |
| B 6KV　CVT 22□(FEP65)<br>CV3.5□ -3C(FEP30) | 高圧ｹｰﾌﾞﾙ<br>PAS電源 |


| ポート赤碕 | | | |
|---|---|---|---|
| H | CVT60□ (FEP65) | L1 | ｶﾌｪ |
| | CVT60□ (FEP65) | P1 | ｶﾌｪ |
| | CVT60□ (FEP65) | L2 | ｶﾌｪ |
| | CVT22□ (FEP40) | P2 | ｶﾌｪ |
| | CVT60□ (FEP65) | L3 | ﾗｰﾒﾝ店 |
| | CVT22□ (FEP40) | P3 | ﾗｰﾒﾝ店 |
| | CVT22□ (FEP40) | L4 | 町施設 |

| | | | |
|---|---|---|---|
| I | CVT60□ (HIVE70) | L1 | ｶﾌｪ |
| | CVT60□ (HIVE70) | P1 | ｶﾌｪ |
| | CVT60□ (HIVE70) | L2 | ｶﾌｪ |
| | CVT22□ (HIVE54) | P2 | ｶﾌｪ |
| | CVT60□ (HIVE70) | L3 | ﾗｰﾒﾝ店 |
| | CVT22□ (HIVE54) | P3 | ﾗｰﾒﾝ店 |
| | CVT22□ (HIVE54) | L4 | 町施設 |
| | ℄ (HIVE70) | | ヨビ |
| J | CVT60□ | L1 | ｶﾌｪ |
| | CVT60□ | P1 | ｶﾌｪ |
| | CVT60□ | L2 | ｶﾌｪ |
| | CVT22□ | P2 | ｶﾌｪ |
| | CVT60□ | L3 | ﾗｰﾒﾝ店 |
| | CVT22□ | P3 | ﾗｰﾒﾝ店 |
| | CVT22□ | L4 | 町施設 |
| | CVT22□ | L6 | 建設省道路案内所 |

| 赤碕町漁協 | | | |
|---|---|---|---|
| e | CVT60□ (FEP65) | L5 | 漁協 |
| | CVT100□ (FEP80) | P4 | 漁協 |
| | CVT60□ (FEP65) | P5 | 漁協 |
| | CVV2□-2C (FEP30) | | ｹｲﾎｳ |
| | ℄ (FEP80) | | ﾖﾋﾞ |

本工事内容
・屋外ｷｭｰﾋﾟｸﾙ式受変電設備一式更新
・引込設備,高圧ｹｰﾌﾞﾙ,二次側幹線は再用とする

配　線　リ　ス　ト

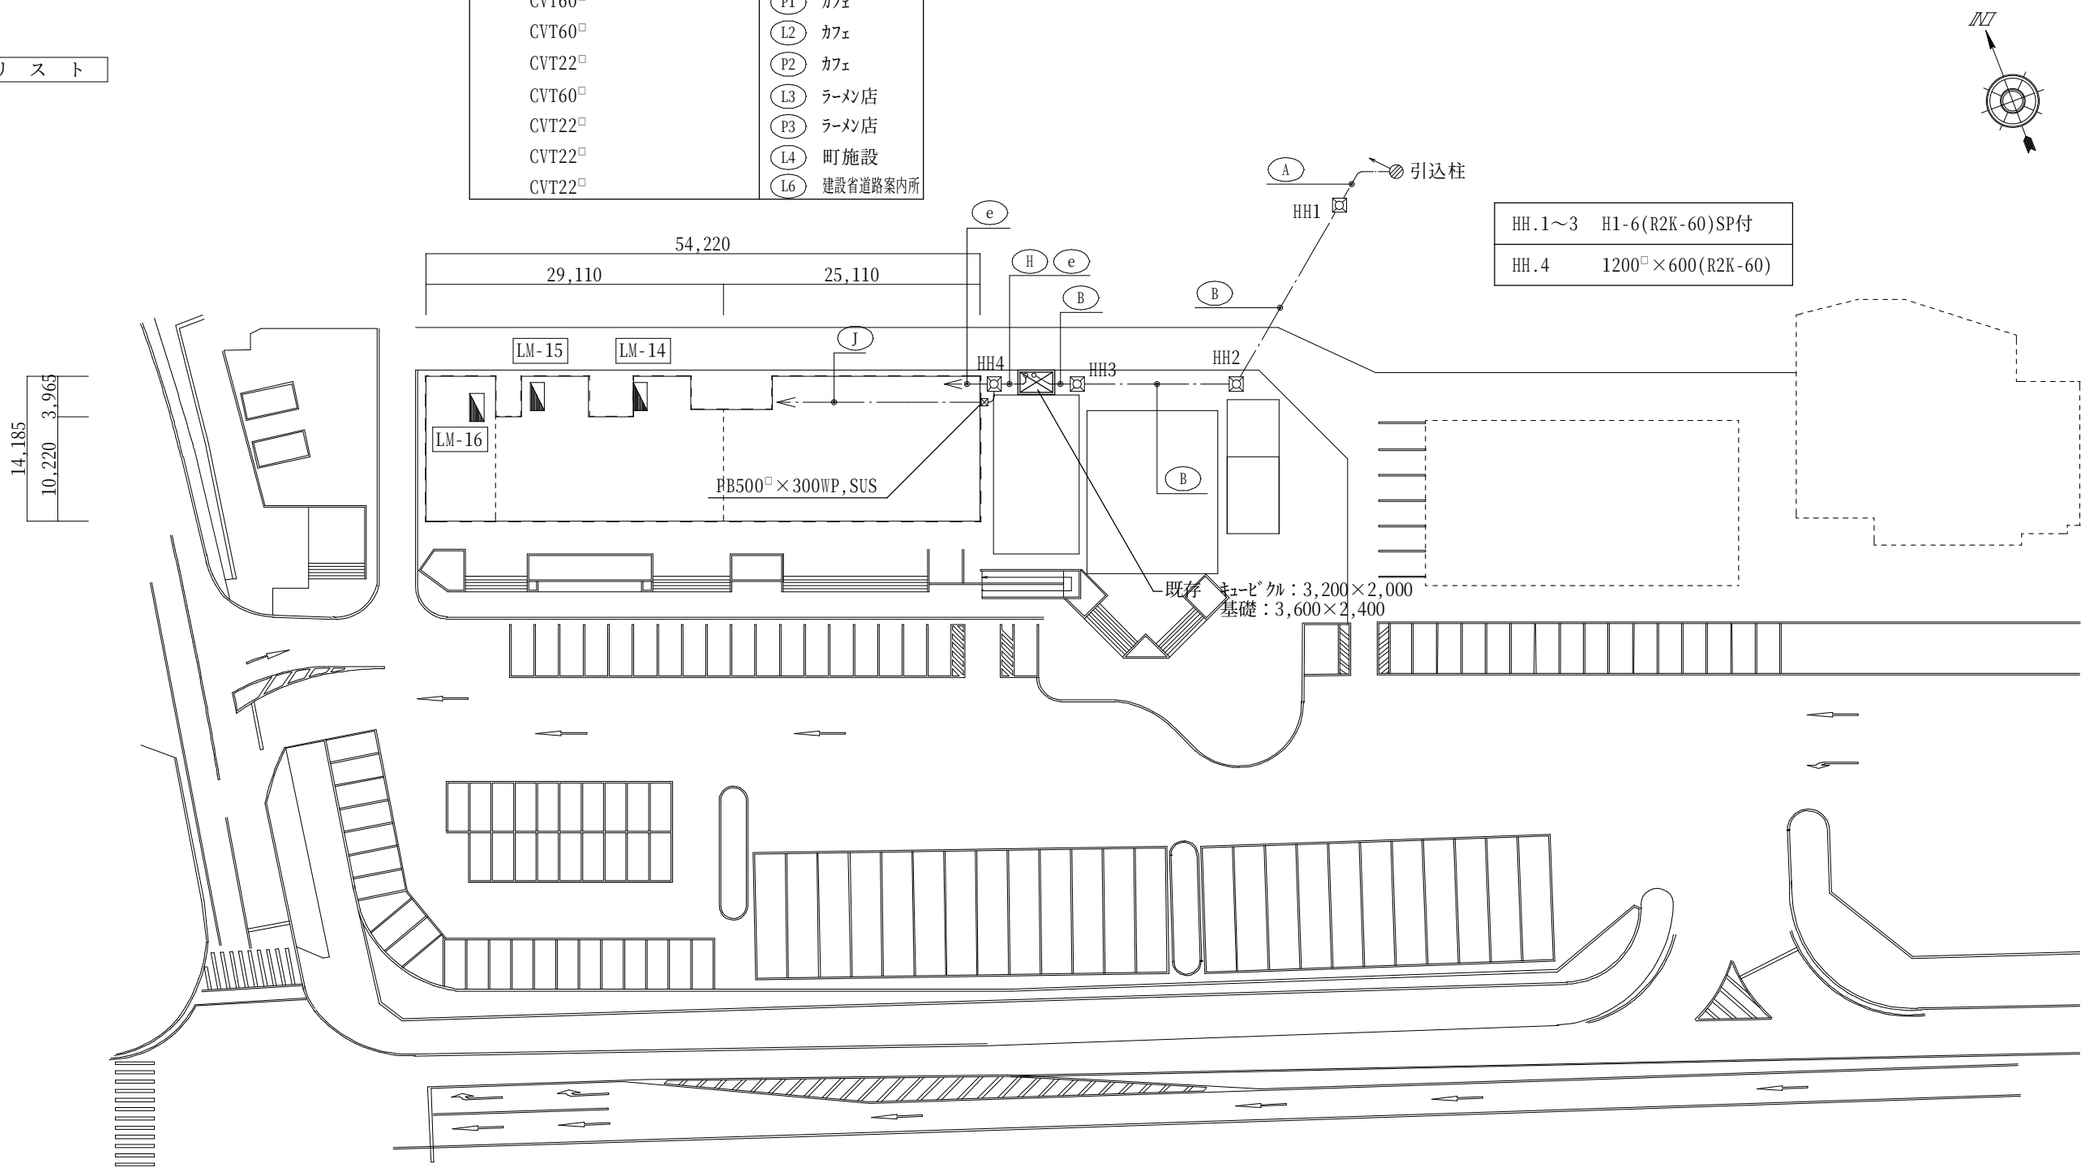



| HH.1～3 | H1-6(R2K-60)SP付 |
|---|---|
| HH.4 | 1200□×600(R2K-60) |

配　置　図　S=1:600

| HEAD | CHIEF | DRAW | TITLE | | NO. |
|---|---|---|---|---|---|
| | | | 道の駅ポート赤碕高圧受変電設備改修工事 | | E － 4 |
| | | | 構内配線図 | S=1:600 | DRAWING NO 2026.10 |



ARCH 琴浦事務所
有限会社 アーク設計工房
一級建築士 第262287号 杉嶋　信次
TEL 0858-52-3599/FAX 0858-52-3599

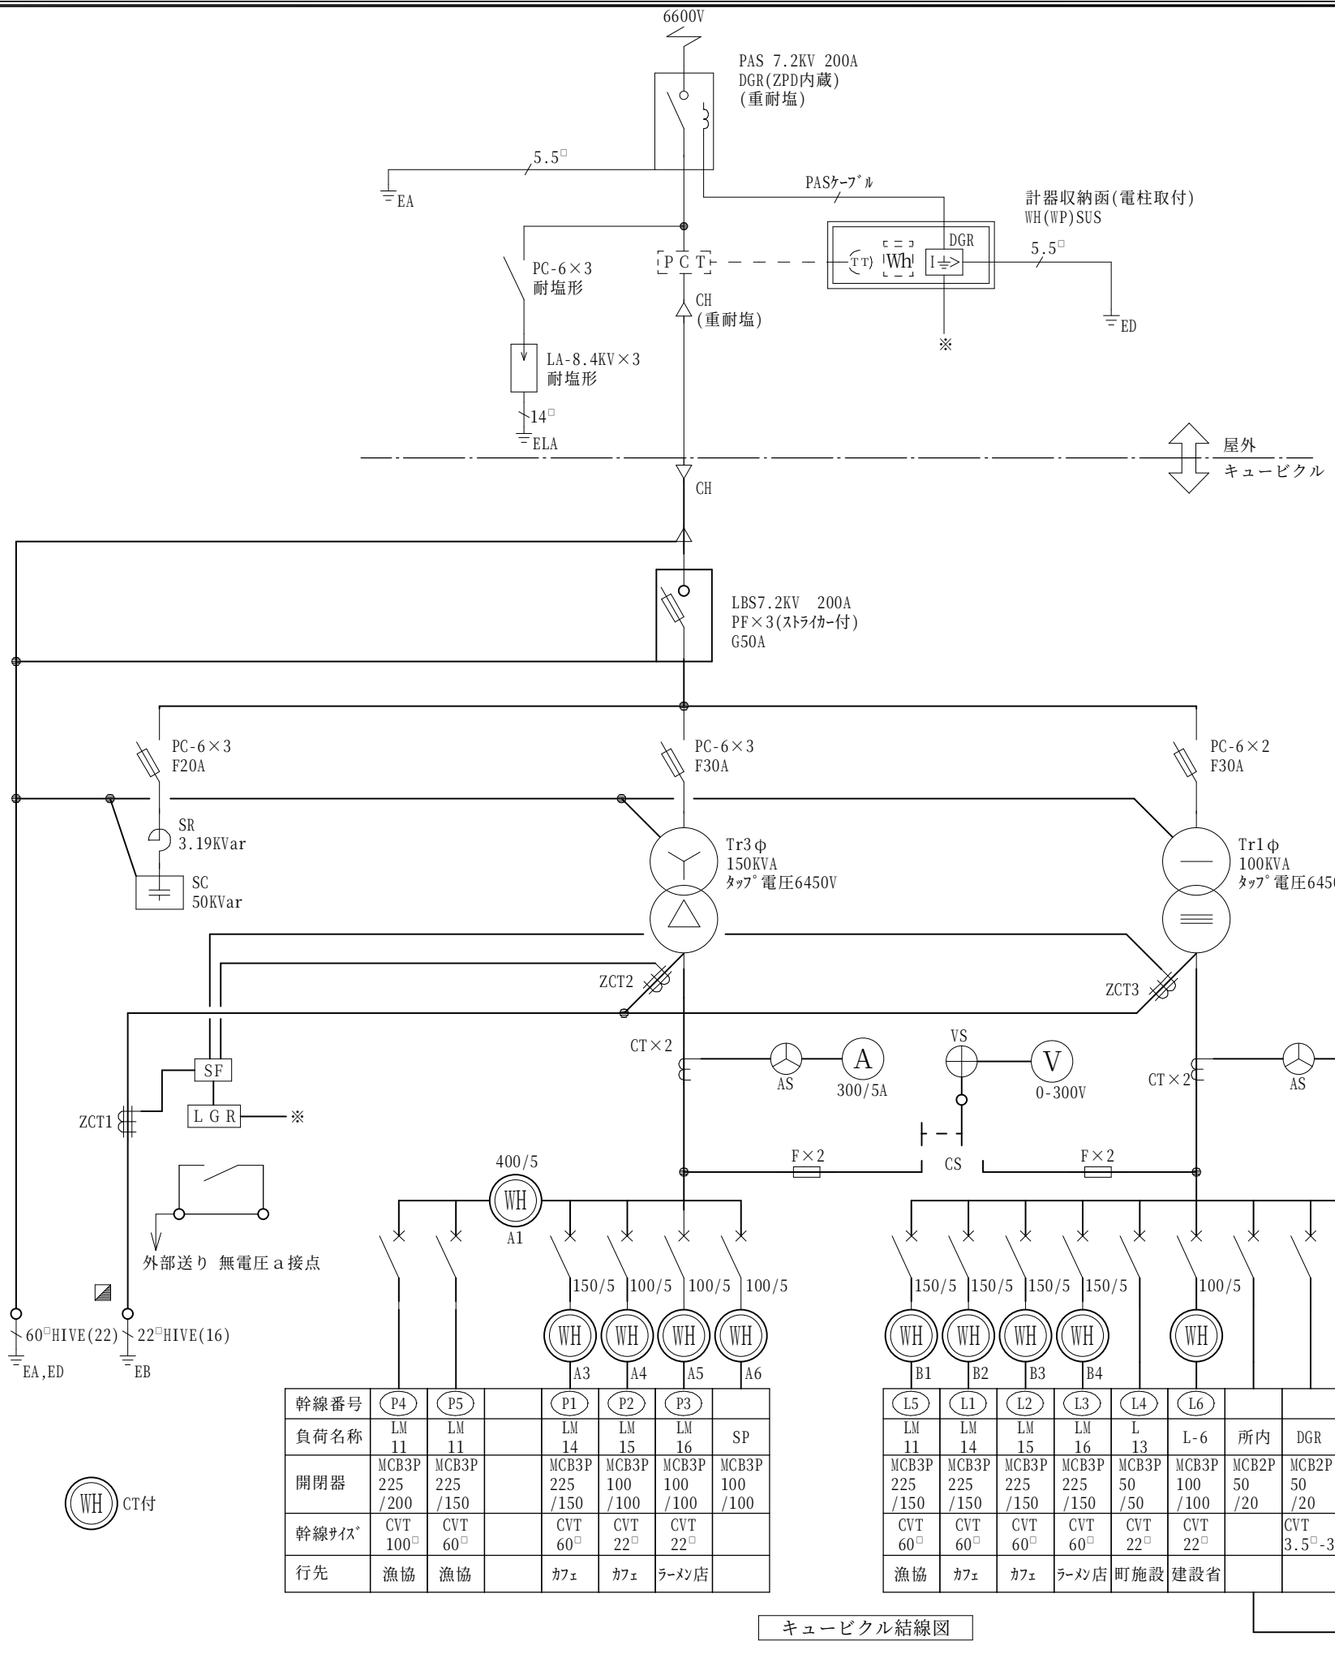



| 幹線番号 | P4 | P5 | | P1 | P2 | P3 | |
|---|---|---|---|---|---|---|---|
| 負荷名称 | LM 11 | LM 11 | | LM 14 | LM 15 | LM 16 | SP |
| 開閉器 | MCB3P 225 /200 | MCB3P 225 /150 | | MCB3P 225 /150 | MCB3P 100 /100 | MCB3P 100 /100 | MCB3P 100 /100 |
| 幹線ｻｲｽﾞ | CVT 100□ | CVT 60□ | | CVT 60□ | CVT 22□ | CVT 22□ | |
| 行先 | 漁協 | 漁協 | | ｶﾌｪ | ｶﾌｪ | ﾗｰﾒﾝ店 | |

| 幹線番号 | L5 | L1 | L2 | L3 | L4 | L6 | | | |
|---|---|---|---|---|---|---|---|---|---|
| 負荷名称 | LM 11 | LM 14 | LM 15 | LM 16 | L 13 | L-6 | 所内 | DGR | LGR |
| 開閉器 | MCB3P 225 /150 | MCB3P 225 /150 | MCB3P 225 /150 | MCB3P 225 /150 | MCB3P 50 /50 | MCB3P 100 /100 | MCB2P 50 /20 | MCB2P 50 /20 | MCB2P 50 /20 |
| 幹線ｻｲｽﾞ | CVT 60□ | CVT 60□ | CVT 60□ | CVT 60□ | CVT 22□ | CVT 22□ | | CVT 3.5□-3 | |
| 行先 | 漁協 | ｶﾌｪ | ｶﾌｪ | ﾗｰﾒﾝ店 | 町施設 | 建設省 | | | |

キュービクル結線図

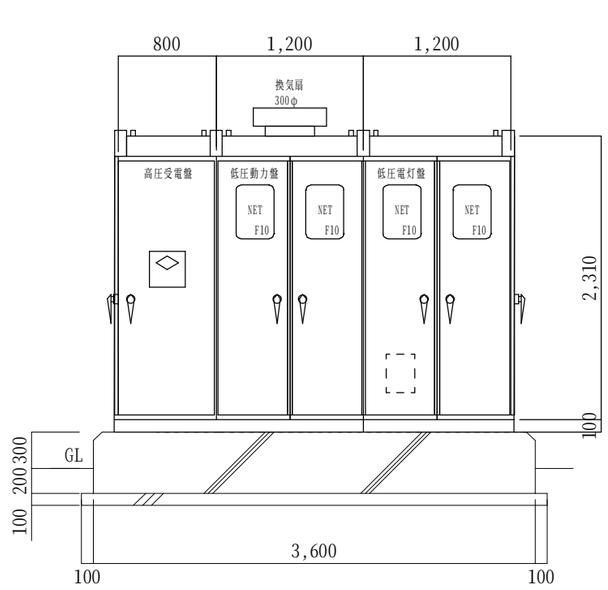

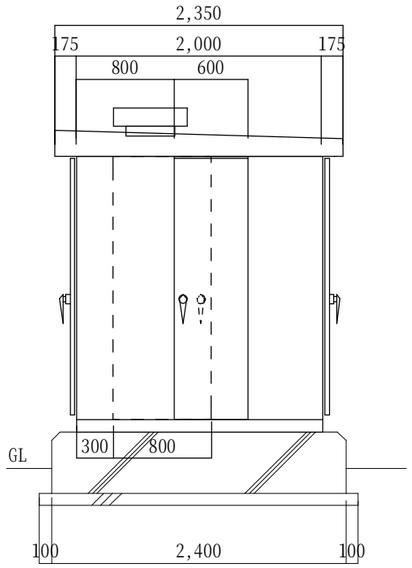
キュービクル参考姿図

・SUS製(標準色仕上),ﾍﾞｰｽ：溶融亜鉛ﾒｯｷ
※寸法は参考とする
・基礎は再用とする

本工事内容

・屋外ｷｭｰﾋﾞｸﾙ式受変電設備一式更新
・引込設備,高圧ｹｰﾌﾞﾙ,二次側幹線は再用とする

| HEAD | CHIEF | DRAW | TITLE | NO. |
|---|---|---|---|---|
| | | | 道の駅ポート赤碕高圧受変電設備改修工事<br>構内配線図ル結線図　参考姿図　S NO SCALE | E － 5 |

ARCH 有限会社 アーク設計工房
琴浦事務所
一級建築士 第262287号 杉嶋　信次
TEL 0858-52-3599/FAX 0858-52-3599

DRAWING NO 2026.10