計 画 平 面 図

S=1:500


凡 例	
T	トイレ
K	台所
B	風呂
W	洗面所
I	井戸

	実施路線
	計画路線
	既設路線
	楕円組立マンホール
	1号組立マンホール
	2号組立マンホール
	3号組立マンホール
MP	マンホールポンプ
	レジン小型マンホール
	塩ビ製小型マンホール
	副管
	汚水桝（塩ビ製蓋）
	汚水桝（防護ハット）
	汚水桝（ﾄﾞﾛｯﾌﾟ・塩ビ製蓋）
	汚水桝（ﾄﾞﾛｯﾌﾟ・防護ハット）
	私設桝（塩ビ製蓋）
	私設桝（防護ハット）
	私設桝（ﾄﾞﾛｯﾌﾟ・塩ビ製蓋）
	私設桝（ﾄﾞﾛｯﾌﾟ・防護ハット）
	水道管
	電気
	現況雨水管
	現況下水道管

工事名	東伯総合公園排水管布設工事（２工区）		
施工場所	東伯郡琴浦町大字田越560番地		
処理区	東伯処理区		
図名	計画平面図		
単位	m	縮尺	1:500
令和 8 年度施工	琴浦町		
全 5 葉中ノ内 1			


平 面 図

S=1:500

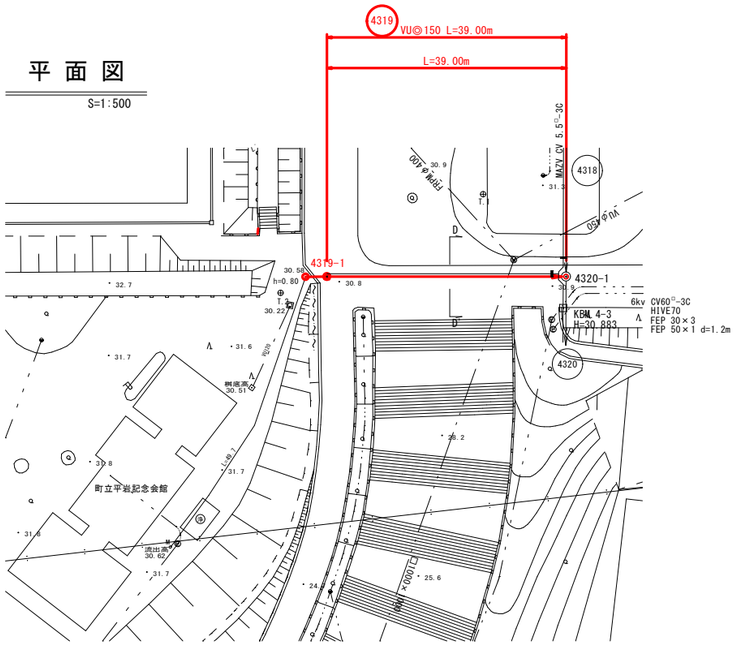

縦 断 面 図

V=1:100
H=1:500

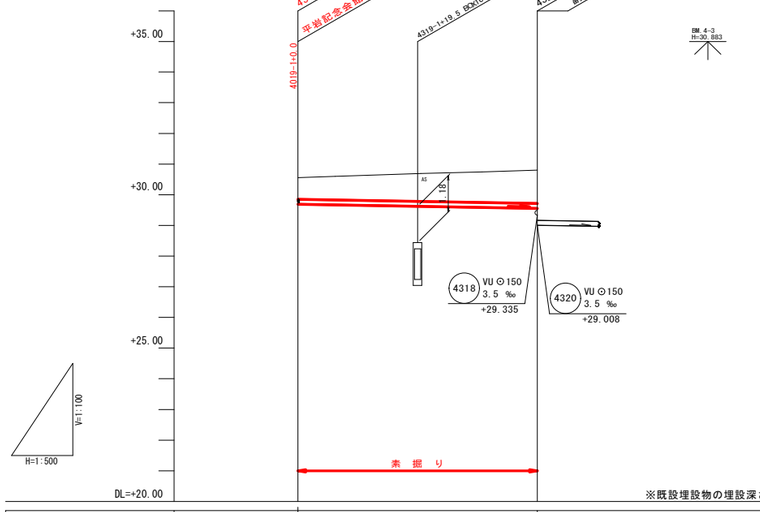


※既設埋設物の埋設深さ・位置および形状が不明のため、施工時は試掘等により確認すること。

横 断 面 図

S=1:100

D - D'
4319-1+20.0

GH=30.69
FH=29.625

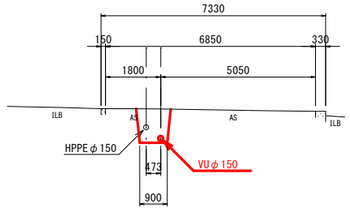


DL=25.00

凡 例	
T	トイレ
K	台所
B	風呂
W	洗面所
I	井戸

——→	実施路線
—·—→	計画路線
– – →	既設路線
◉	楕円組立マンホール
◉	1号組立マンホール
◎	2号組立マンホール
○	3号組立マンホール
(MP)	マンホールポンプ
○	レジン小型マンホール
⊗	塩ビ製小型マンホール
◉	副管
○	汚水桝（塩ビ製置）
⊠	汚水桝（防護ハット）
●	汚水桝（ﾄﾞﾛｯﾌﾟ・塩ビ製置）
■	汚水桝（ﾄﾞﾛｯﾌﾟ・防護ハット）
○	私設桝（塩ビ製置）
⊠	私設桝（防護ハット）
●	私設桝（ﾄﾞﾛｯﾌﾟ・塩ビ製置）
■	私設桝（ﾄﾞﾛｯﾌﾟ・防護ハット）
—·—	水道管
—···—	電気
—··—	現況雨水管
—— ——	現況下水道管
FH=	本管計画高
FH'=	汚水桝流出高

位 置 図

S=1:2,500

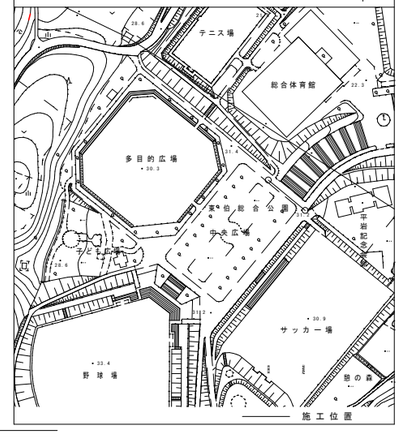


管番号			4319				
管径			VU●150				
勾配	(‰)		3.5				
延長	(m)		39.00				
地盤高	(m)	30.56		30.80			
土被り	(m)	0.71		1.08			
計画管底高	(m)	29.695		29.559			
掘削深	(m)	0.97		1.35			
追加距離	(m)	0.00		39.00			
単距離	(m)	0.00		39.00			
測点		4319-1		4320-1			

4319

工事名	東伯総合公園給排水管布設工事（２工区）
施工場所	東伯郡琴浦町大字田越560番地
処理区	東伯処理区
図名	平面図・縦横断面図(2)
単位	m　縮尺　図示
令和 8 年度施工	琴浦町
全 5 葉中ノ内 2	

地下埋設物位置図

S＝1：500

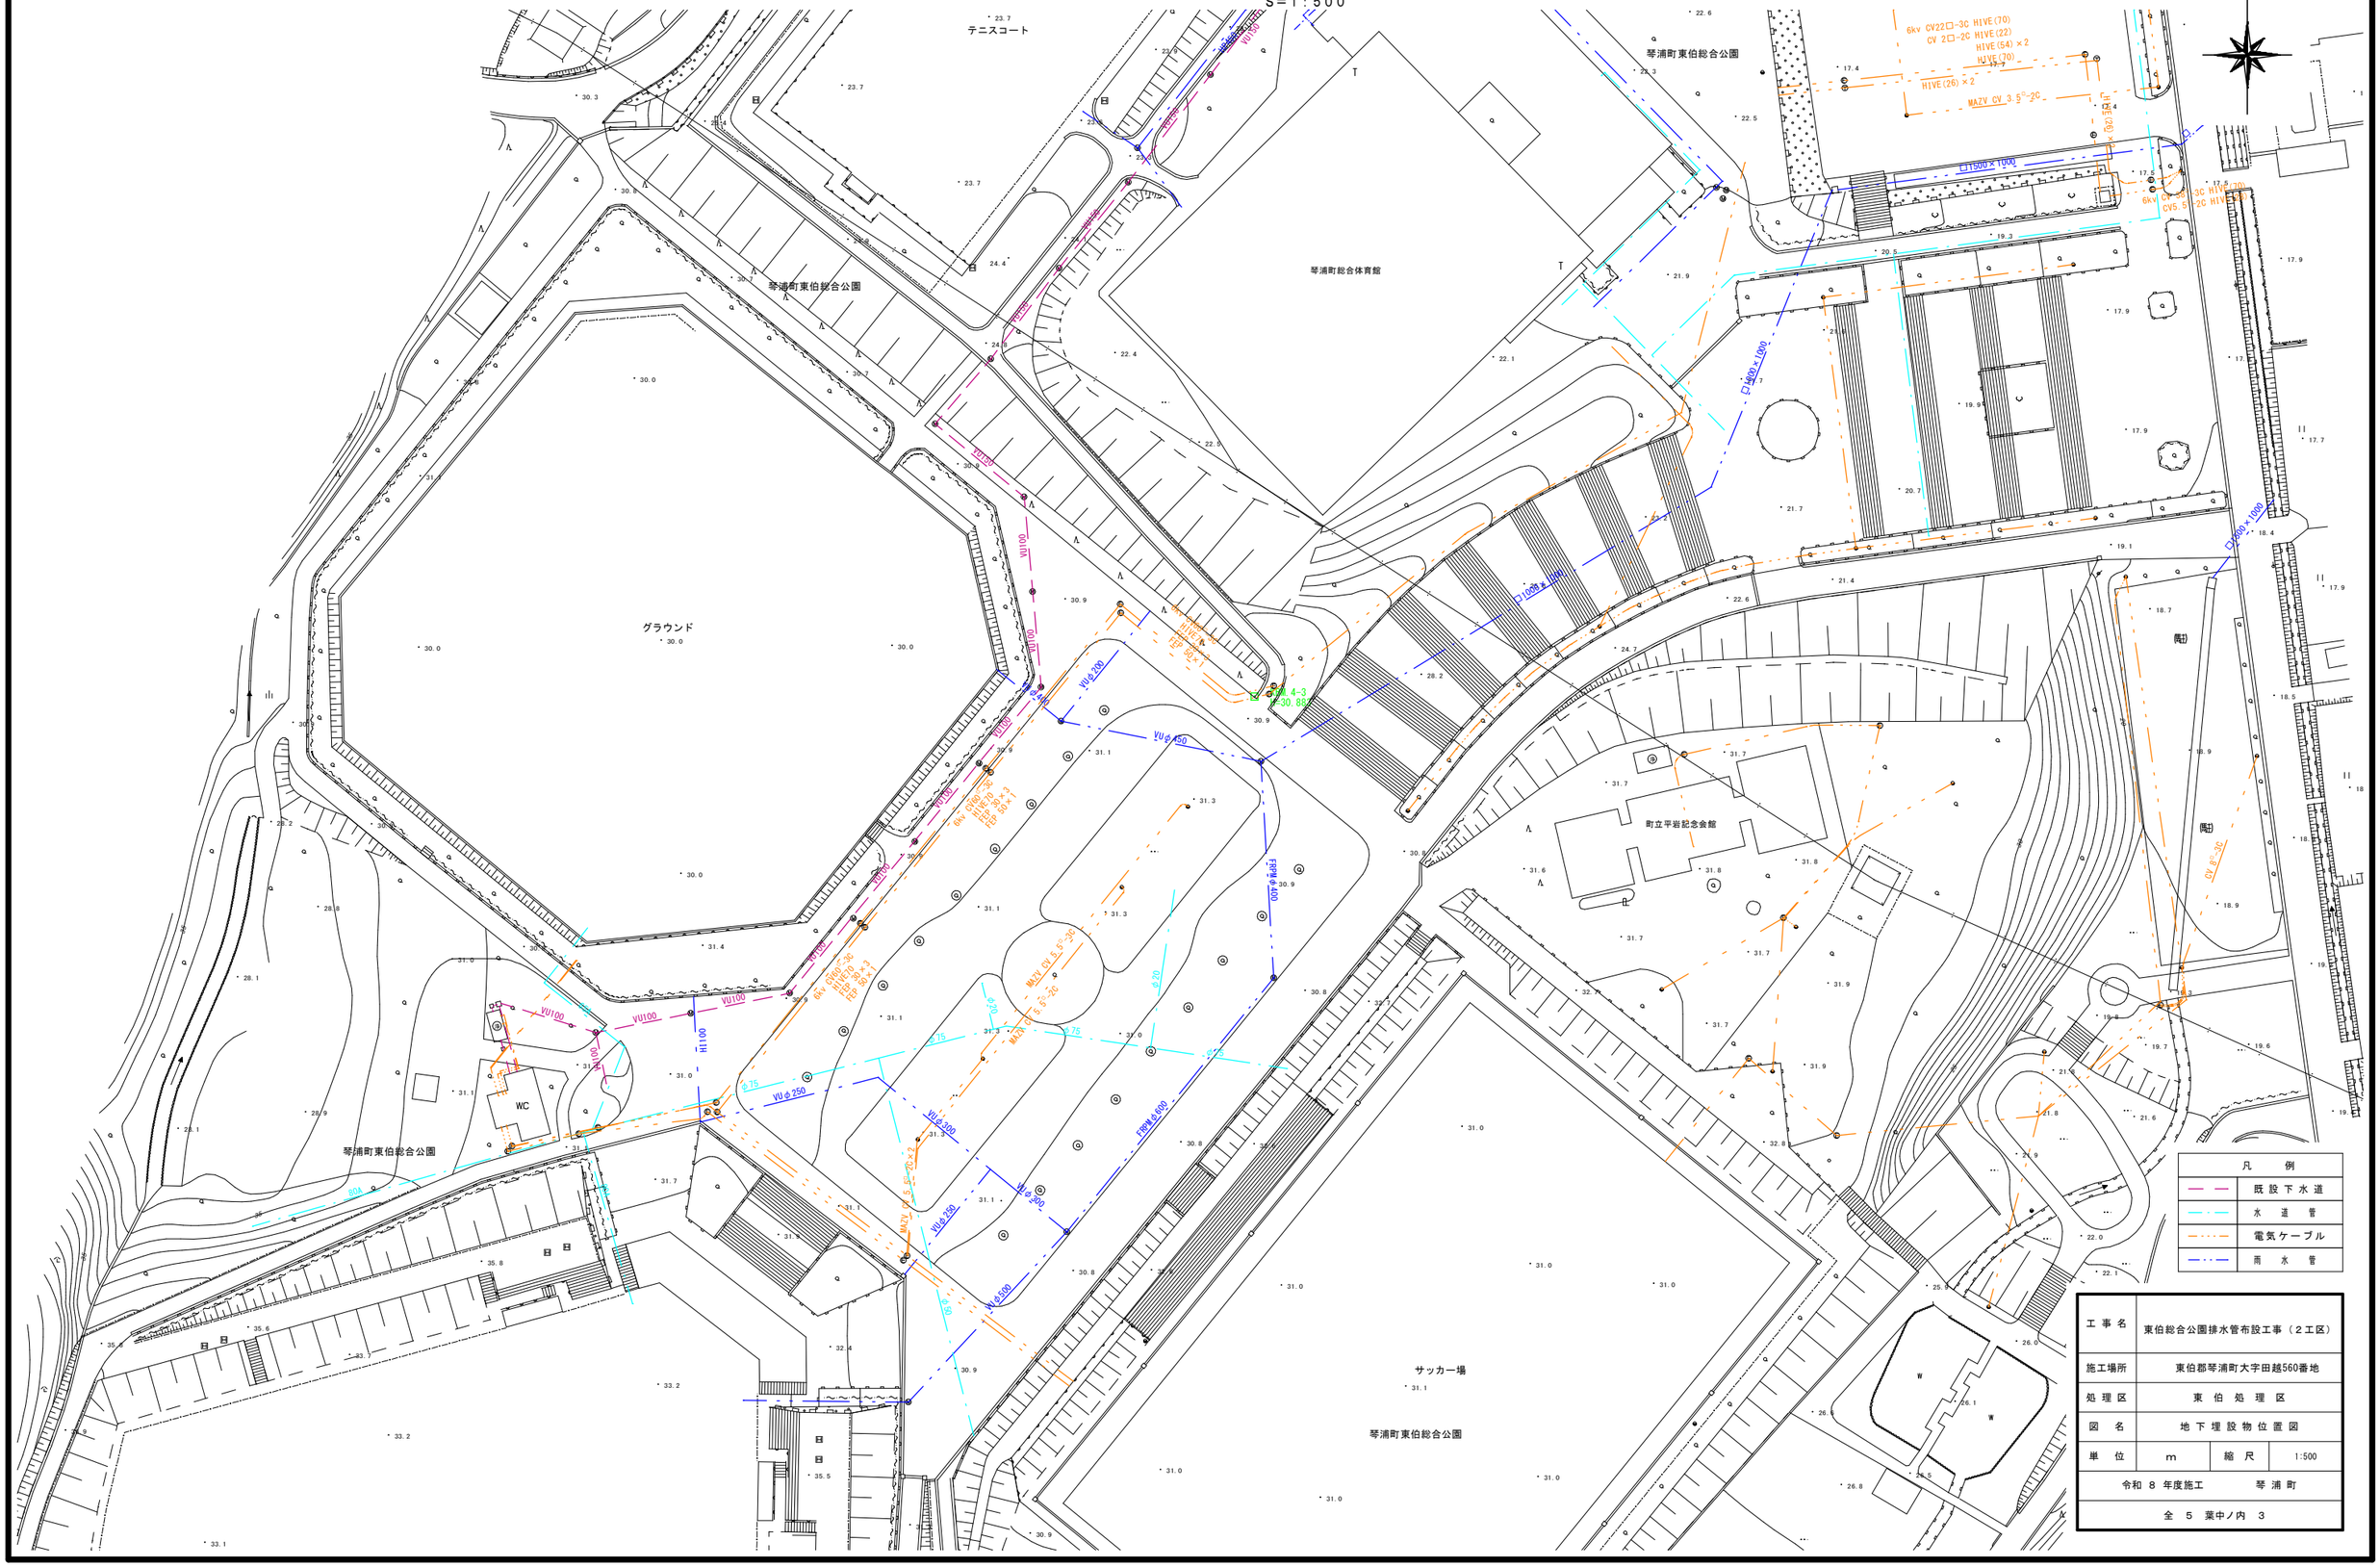

凡　例	
	既設下水道
	水　道　管
	電気ケーブル
	雨　水　管


工事名	東伯総合公園排水管布設工事（２工区）		
施工場所	東伯郡琴浦町大字田越560番地		
処理区	東　伯　処　理　区		
図　名	地下埋設物位置図		
単　位	m	縮　尺	1:500
令和 8 年度施工		琴浦町	
全 5 葉中ノ内 3			

舗装工標準図・道路付属構造物撤去工・復旧工図


S=1:10

アスファルト舗装

S=1:10

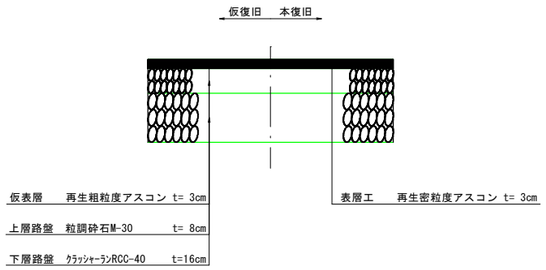


地先境界ブロック撤去復旧工

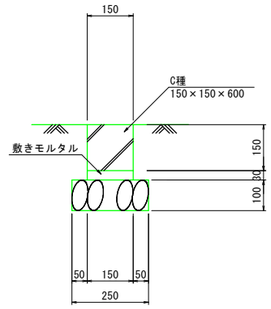

工事名	東伯総合公園排水管布設工事（２工区）		
施工場所	東伯郡琴浦町大字田越560番地		
処理区	東伯処理区		
図名	舗装工標準図 道路付属構造物撤去工・復旧工図		
単位	mm	縮尺	1：10
令和　8　年度施工	琴浦町		
全　5　葉中ノ内　4			

S=1:500

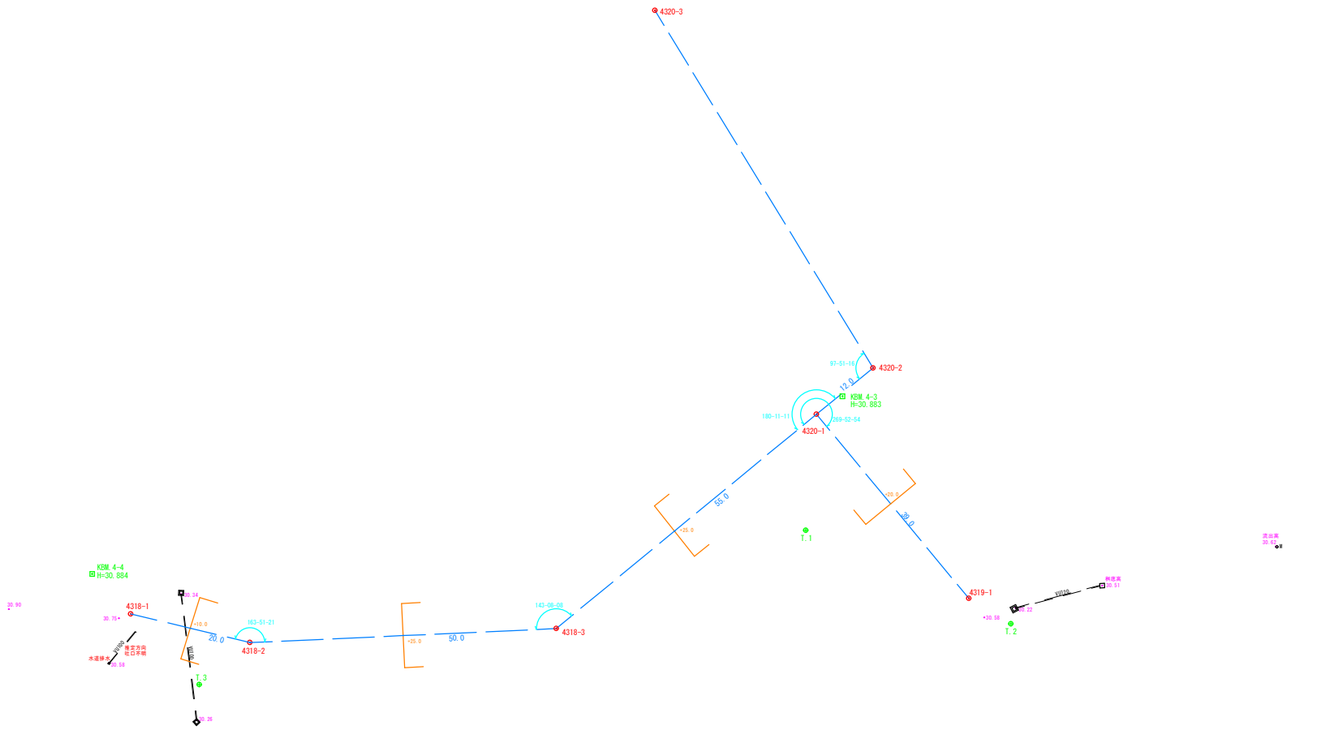

測点座標一覧表

点　名	X座標	Y座標
4318-1	814.037	769.683
4318-2	809.356	789.128
4318-3	811.632	839.076
4319-1	816.546	906.385
4320-1	846.597	881.532
4320-2	854.167	890.785
T.1	827.637	879.795
T.2	812.408	913.242
T.3	802.491	780.879
KBM.4-3	849.486	885.783
KBM.4-4	820.527	763.409

工事名	東伯総合公園排水管布設工事（２工区）		
施工場所	東伯郡琴浦町大字田越560番地		
処理区名	東伯処理区		
図　名	管路図		
単　位		縮　尺	1:500
令和　８　年度施工	琴浦町		
全　５　葉中ノ内　５			