水道布設計画平面図

S=1:500

凡例	
T	トイレ
K	台所
B	風呂
W	洗面所
I	井戸

	実施路線
	計画路線
	既設路線
	楕円組立マンホール
	１号組立マンホール
	２号組立マンホール
	３号組立マンホール
MP	マンホールポンプ
	レジン小型マンホール
	塩ビ製小型マンホール
	副管
	汚水桝（塩ビ製蓋）
	汚水桝（防護ハット）
	汚水桝（ﾄﾞﾛｯﾌﾟ・塩ビ製蓋）
	汚水桝（ﾄﾞﾛｯﾌﾟ・防護ハット）
	私設桝（塩ビ製蓋）
	私設桝（防護ハット）
	私設桝（ﾄﾞﾛｯﾌﾟ・塩ビ製蓋）
	私設桝（ﾄﾞﾛｯﾌﾟ・防護ハット）
	水道管
	電気
	現況雨水管
	現況下水道管

水道配水用ポリエチレン管 HPPEφ150mm L=49.40m

L=39.50m 下水道断面内（土工無し） As舗装

L=9.90m 給水管単独 As舗装

L=16.30m 給水管単独 co舗装

1工区（下水断面内）

水道配水用ポリエチレン管 HPPEφ150mm L=128.80m

L=39.50m 下水道断面内

L=89.10m 下水道断面内

L=12.00m 下水道断面内

2工区（下水断面内）

水道配水用ポリエチレン管 HPPEφ75mm L=123.90m

L=55.00m 下水道断面内

L=50.00m 下水道断面内

水道単独工区

水道配水用ポリエチレン管 HPPEφ75mm L=5.00m

①標準掘削断面（地道 H=0.6m）L=5.00m

②標準掘削断面（As舗装 H=0.6m）L=12.20m

③標準掘削断面（地道 H=0.6m）L=5.00m

④標準掘削断面（ｺﾝｸﾘｰﾄ H=0.6m）L=5.00m

水道単独工区

硬質塩化ビニル管 VPφ13mm L=5.00m

①標準掘削断面（地道 H=0.6m）L=5.00m

水道単独工区

水道配水用ポリエチレン管 HPPEφ75mm L=49.40m

②標準掘削断面（As舗装 H=0.6m）L=22.00m

水道配水用ポリエチレン管 HPPEφ75mm L=84.00m

水道単独工区

水道配水用ポリエチレン管 HPPEφ75mm L=5.00m


①標準掘削断面（地道 H=0.6m）L=5.00m

6kv CV22□-3C HIVE(70)
CV 2□-2C HIVE(22)
HIVE(54)×2
HIVE(70)
HIVE(26)×2
MAZV CV 3.5-5C

工事名	東伯総合公園給水管布設工事（２工区）
施工場所	東伯郡琴浦町大字田越５６０番地
処理区	東伯処理区
図名	水道布設計画平面図
単位	m　縮尺　S=1:500
令和８年度施工	琴浦町
全３葉中ノ内１	

配 管 詳 細 図 NO SCALE

水道単独工区　　次工区　　1工区

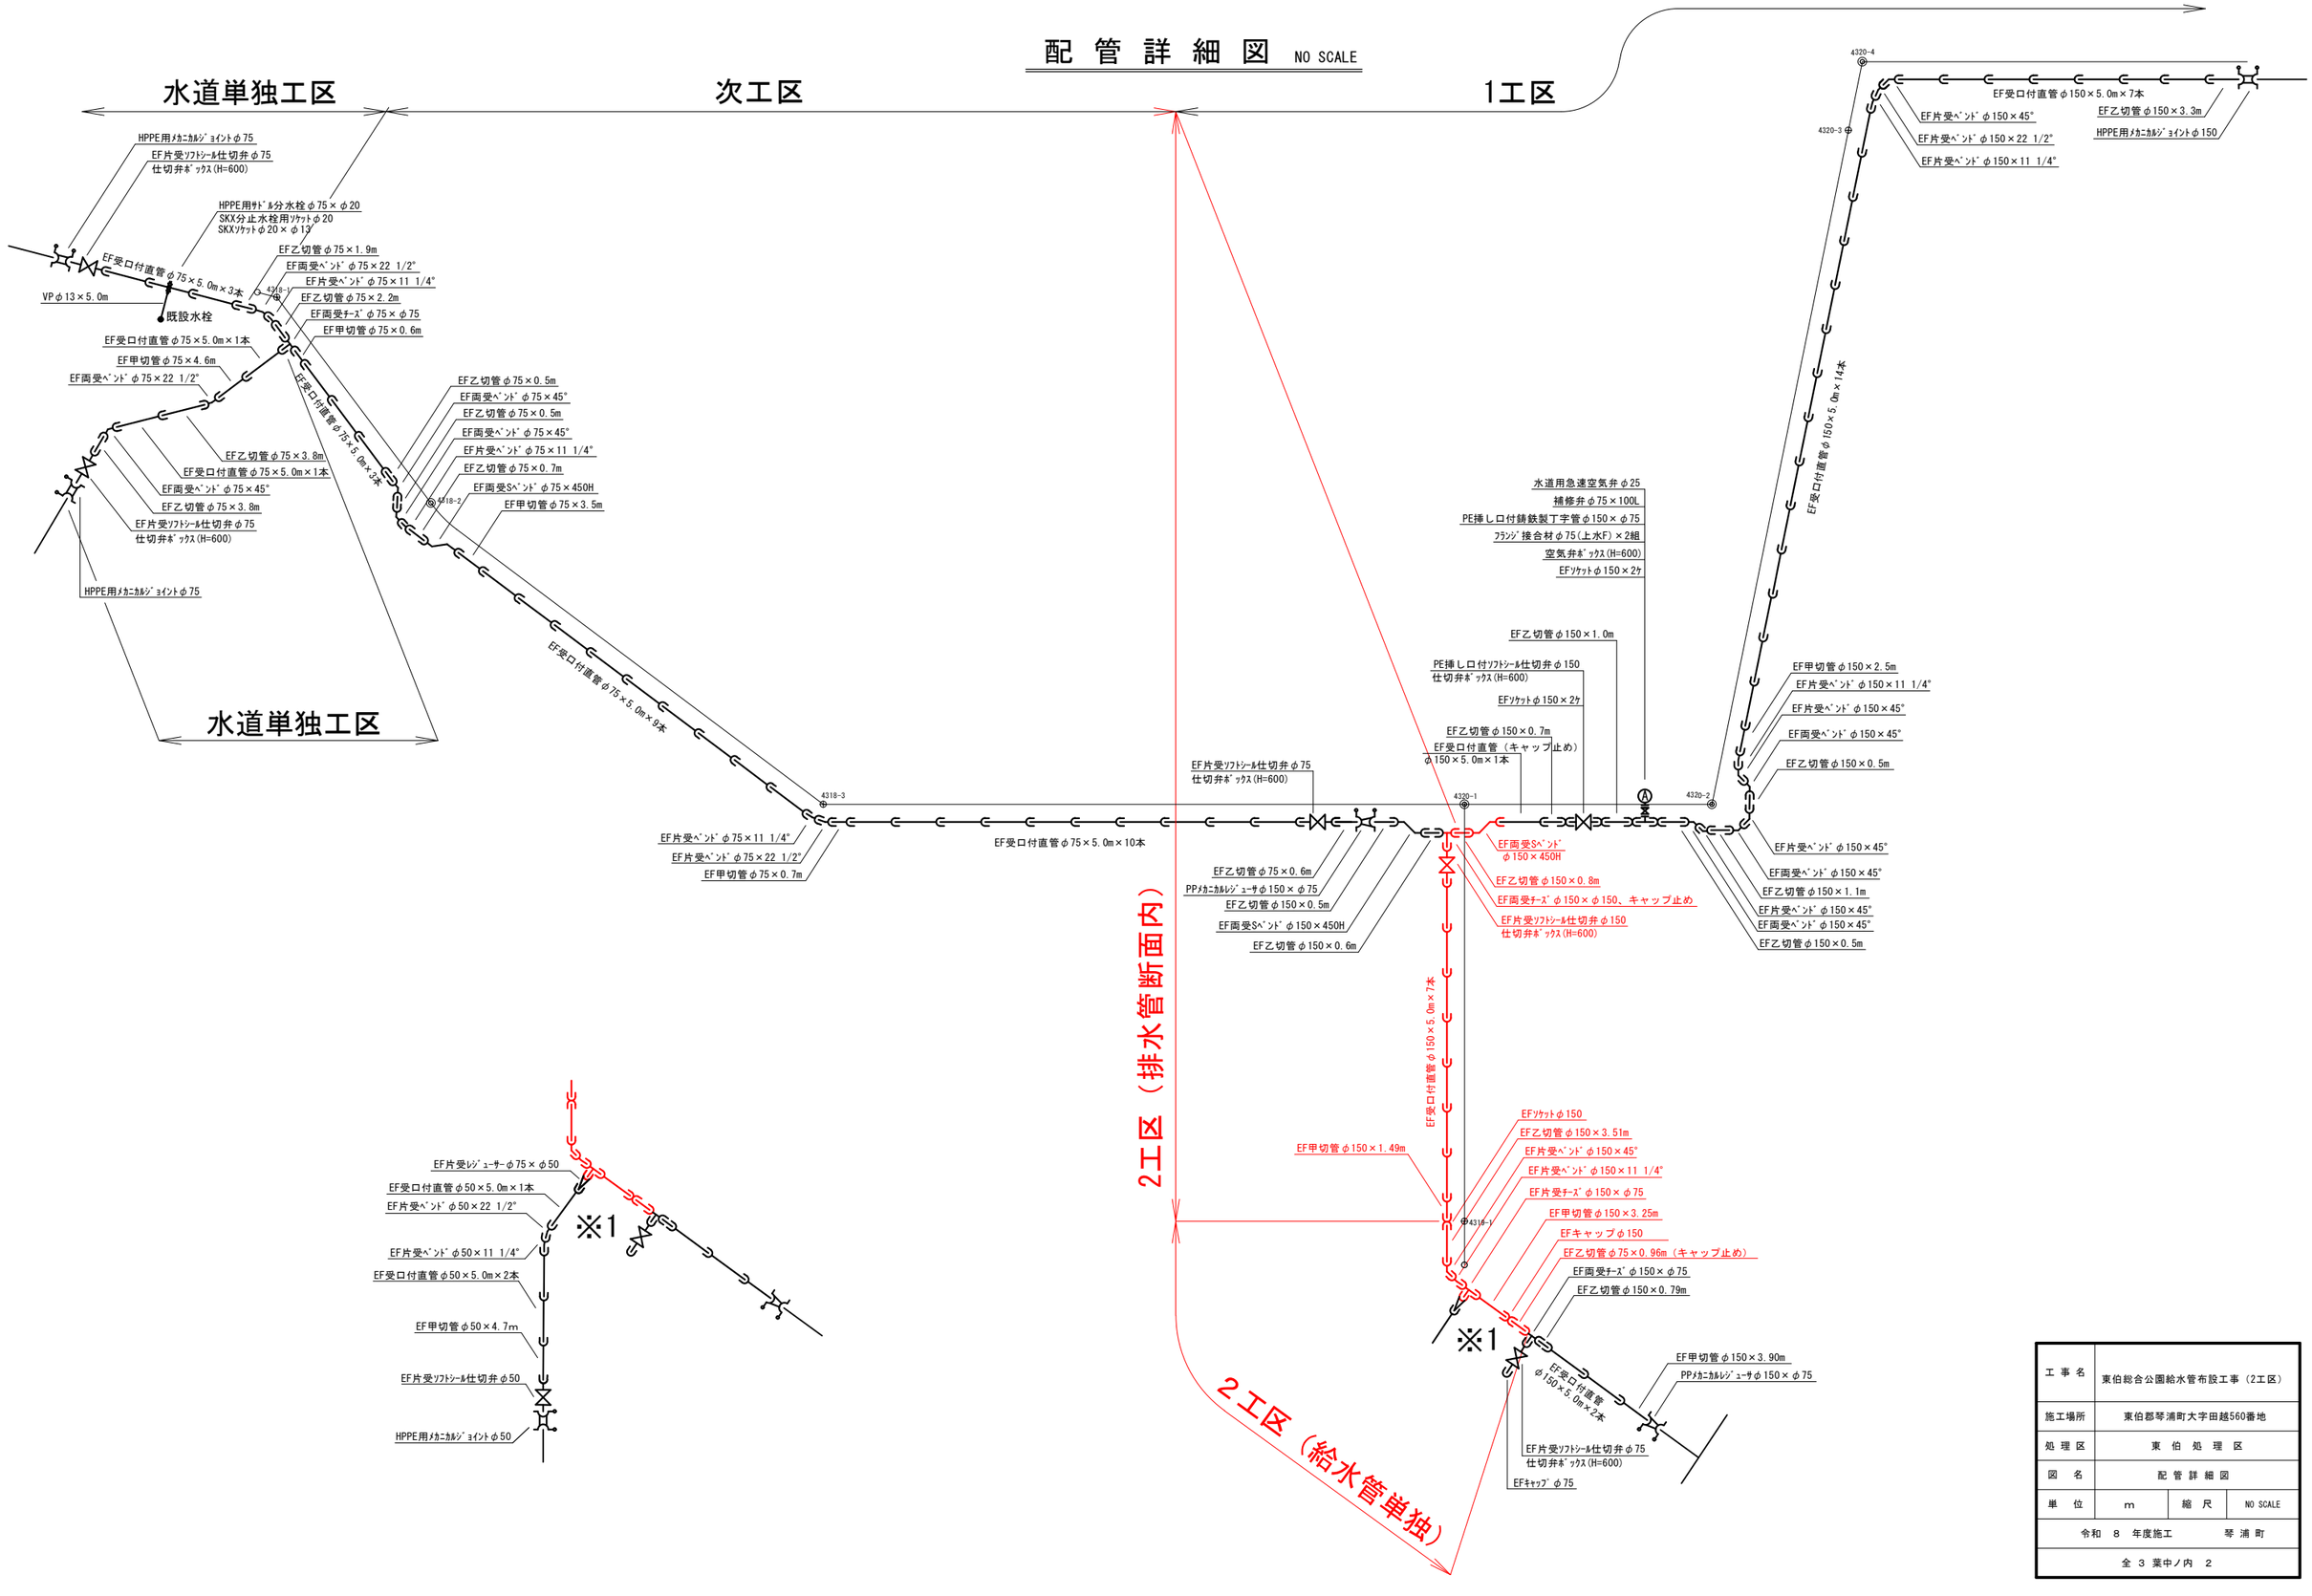


工事名	東伯総合公園給水管布設工事（2工区）		
施工場所	東伯郡琴浦町大字田越560番地		
処理区	東伯処理区		
図名	配管詳細図		
単位	m	縮尺	NO SCALE
令和 8 年度施工	琴浦町		
全 3 葉中ノ内 2			

標準掘削断面図

A1 S=1:20
A3 S=1:40

配管布設土工①

As舗装 HPPEφ150 H=0.60m

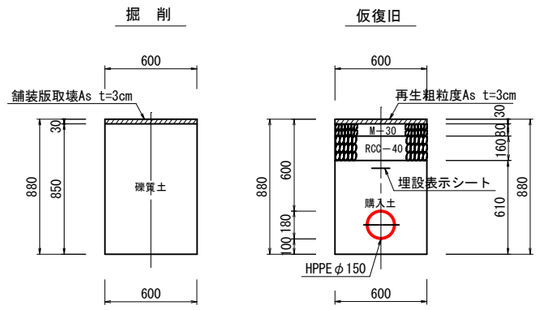


附 帯 設 備 図

A1 S=1:20
A3 S=1:40

仕切弁ボックス

配管埋設深度 H=600(管上)

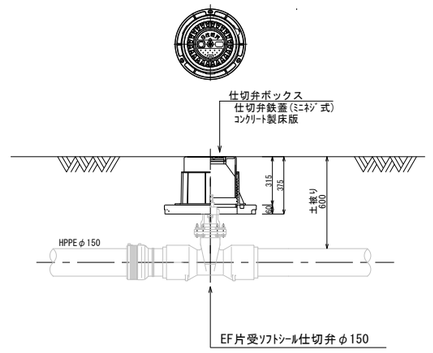

工事名	東伯総合公園給水管布設工事（2工区）		
施工場所	東伯郡琴浦町大字田越560番地		
処理区	東　伯　処　理　区		
図　名	附帯設備図、標準掘削断面図		
単　位	mm	縮　尺	S=1:20
令和　8　年度施工	琴 浦 町		
全　3　葉中ノ内　3			