


| | | | |
|---------|-----------------|------|---|
| 工 事 名 | 別宮地区水路修繕工事 | | |
| 工事場所 | 琴浦町大字 別宮 | | |
| 図 名 | 位置図・計画平面図・標準断面図 | | |
| 縮 尺 | 図示 | 図面番号 | 1 |
| 令和 年度施工 | | | |
| 琴 浦 町 | | | |


D=10.0

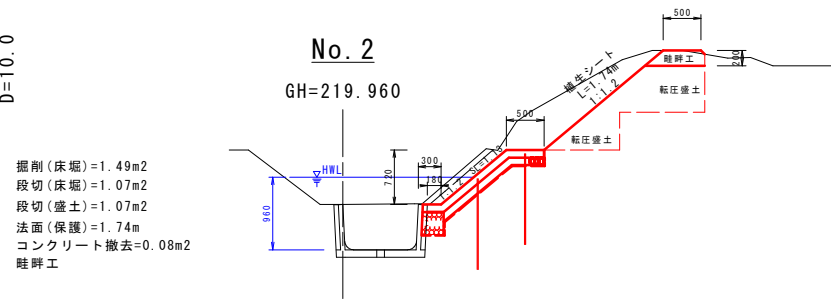

掘削(床堀)=1.49m²
段切(床堀)=1.07m²
段切(盛土)=1.07m²
法面(保護)=1.74m
コンクリート撤去=0.08m²
畦畔工

DL=218.000


No. 6

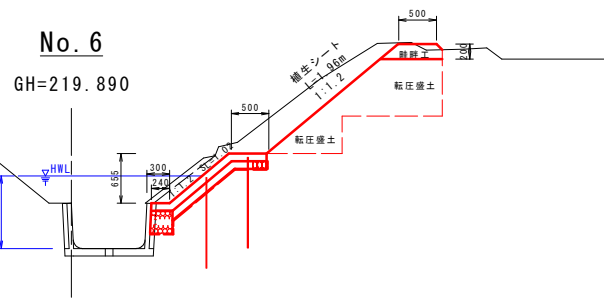

掘削(床堀)=1.13m²
段切(床堀)=1.30m²
段切(盛土)=1.30m²
法面(保護)=1.96m
コンクリート撤去=0.08m²
畦畔工

DL=218.000


D=10.0

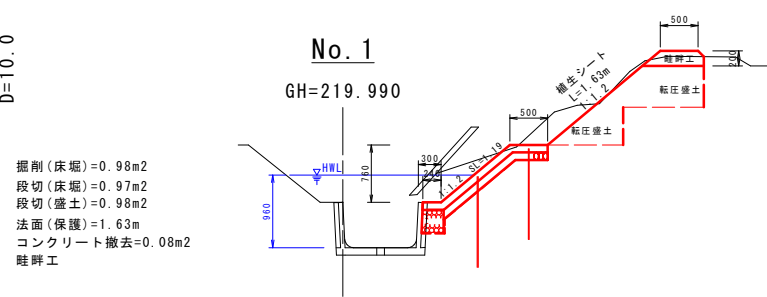

掘削(床堀)=0.98m²
段切(床堀)=0.97m²
段切(盛土)=0.96m²
法面(保護)=1.63m
コンクリート撤去=0.08m²
畦畔工

DL=218.000


No. 5

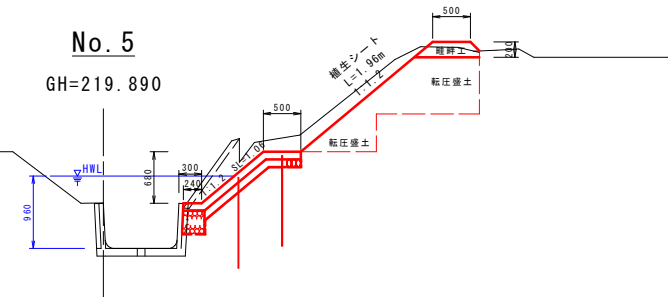

掘削(床堀)=1.13m²
段切(床堀)=1.33m²
段切(盛土)=1.33m²
法面(保護)=1.96m
コンクリート撤去=0.08m²
畦畔工

DL=218.000


No. 6+1.1

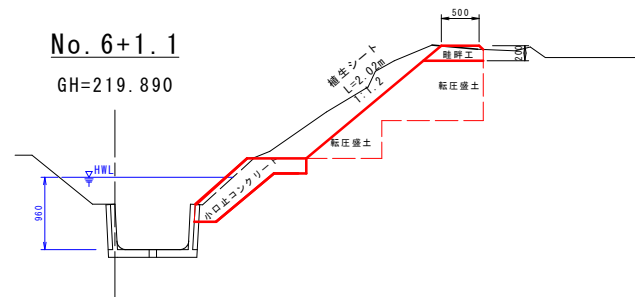

掘削(床堀)=1.27m²
段切(床堀)=1.35m²
段切(盛土)=1.35m²
法面(保護)=2.02m
コンクリート撤去=0.08m²
畦畔工

DL=218.000


D=10.0

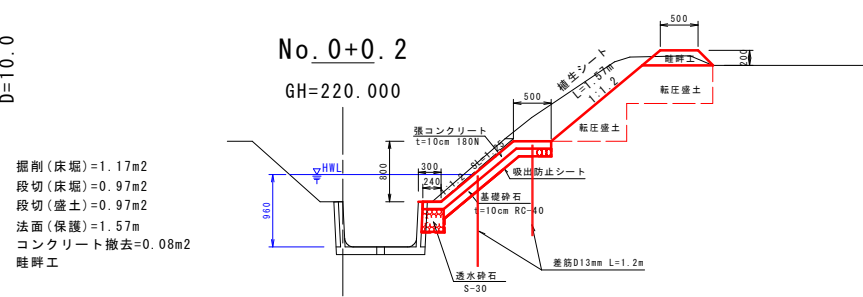

掘削(床堀)=1.17m²
段切(床堀)=0.97m²
段切(盛土)=0.97m²
法面(保護)=1.57m
コンクリート撤去=0.08m²
畦畔工

DL=218.000


No. 4

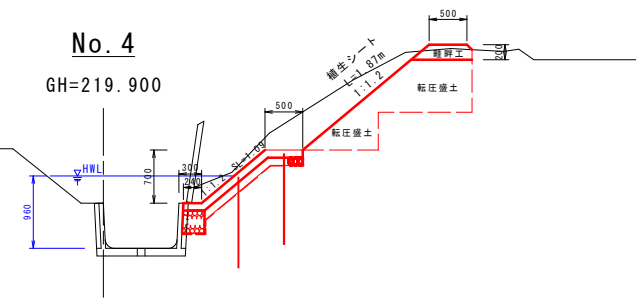

掘削(床堀)=1.33m²
段切(床堀)=1.20m²
段切(盛土)=1.20m²
法面(保護)=1.87m
コンクリート撤去=0.08m²
畦畔工

DL=218.000


No. 6+0.9

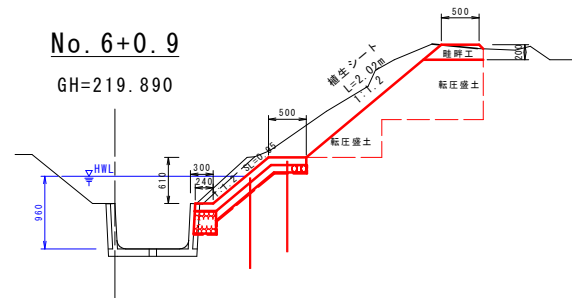

掘削(床堀)=1.27m²
段切(床堀)=1.35m²
段切(盛土)=1.35m²
法面(保護)=2.02m
コンクリート撤去=0.08m²
畦畔工

DL=218.000


D=10.0

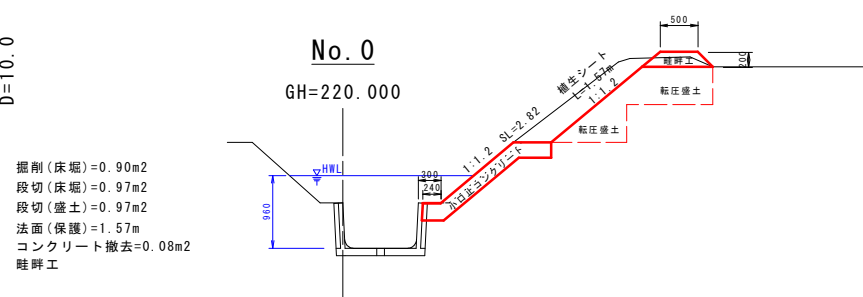

掘削(床堀)=0.90m²
段切(床堀)=0.97m²
段切(盛土)=0.97m²
法面(保護)=1.57m
コンクリート撤去=0.08m²
畦畔工

DL=218.000

No. 3

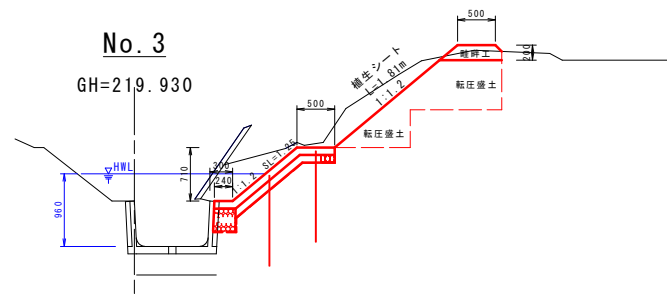


掘削(床堀)=1.18m²
段切(床堀)=1.15m²
段切(盛土)=1.15m²
法面(保護)=1.81m
コンクリート撤去=0.08m²
畦畔工

DL=218.000


| | | | |
|---------|------------|------|---|
| 工事名 | 別宮地区水路修繕工事 | | |
| 工事場所 | 琴浦町大字 別宮 | | |
| 図名 | 横断面図 | | |
| 縮尺 | 図示 | 図面番号 | 2 |
| 令和 年度施工 | | | |
| 琴 浦 町 | | | |

No. 6+1.1小口止工
1/10

側面図

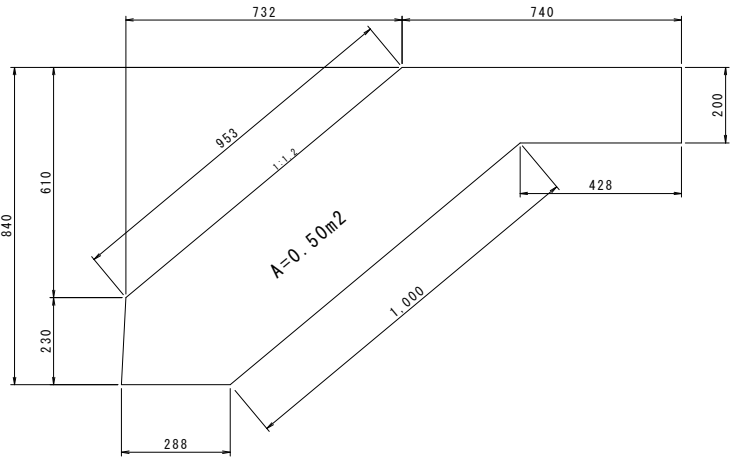

正面図

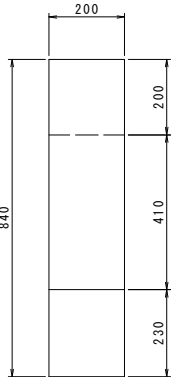


掘削時に、基礎地盤の強度確認を行うこと


| B断面数量表 | | | 1箇所当り |
|--------|-----|---|--------|
| 名 称 | 規 格 | 計算式 | 数量 |
| コンクリート | 18N | 0.50×0.2 | 0.10m3 |
| 型枠 | | $0.50 \times 2 + 0.2 \times 0.2 + 0.953 \times 0.2$ | 1.23m2 |
| 基面整形 | | $(0.428 + 1.000 + 0.288) \times 0.2$ | 0.34m2 |

No. 0小口止工
1/10

側面図

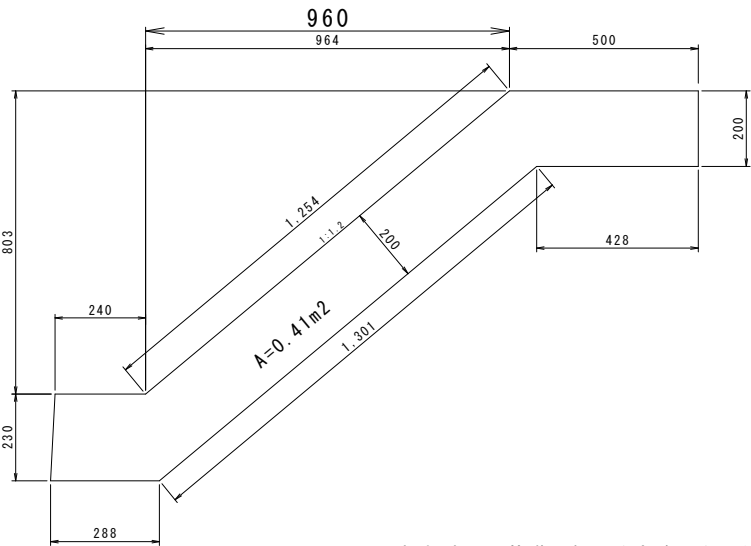


正面図

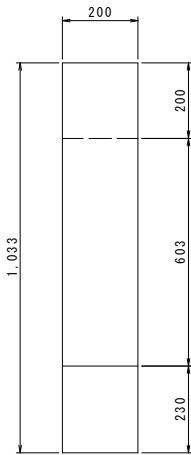

掘削時に、基礎地盤の強度確認を行うこと

| B断面数量表 | | | 1箇所当り |
|--------|-----|---|--------|
| 名 称 | 規 格 | 計算式 | 数量 |
| コンクリート | 18N | 0.41×0.2 | 0.08m3 |
| 型枠 | | $0.41 \times 2 + 0.2 \times 0.2 + 1.254 \times 0.2$ | 1.11m2 |
| 基面整形 | | $(0.428 + 1.301 + 0.288) \times 0.2$ | 0.40m2 |


張コンクリート標準図
1/10

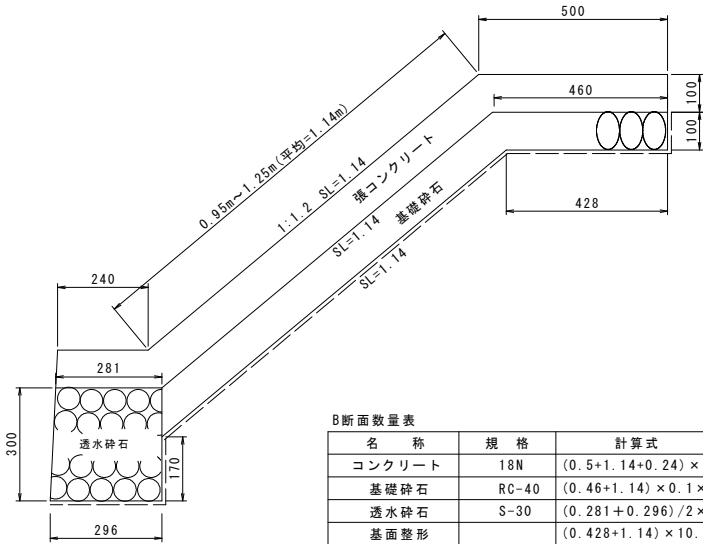

| B断面数量表 | | | 10.0m当り |
|---------|-------|--|---------|
| 名 称 | 規 格 | 計算式 | 数量 |
| コンクリート | 18N | $(0.5 + 1.14 + 0.24) \times 0.1 \times 10.0$ | 1.88m3 |
| 基礎碎石 | RC-40 | $(0.46 + 1.14) \times 0.1 \times 10.0$ | 1.60m3 |
| 透水碎石 | S-30 | $(0.281 + 0.296) / 2 \times 0.3 \times 10.0$ | 0.87m3 |
| 基面整形 | | $(0.428 + 1.14) \times 10.0$ | 15.7m2 |
| 吸出防止シート | | $(0.10 + 0.428 + 1.14 + 0.17 + 0.296) \times 10.0$ | 21.3m2 |
| 型枠 | | 0.1×10.0 | 1.0m2 |

畦畔工


S=1:10

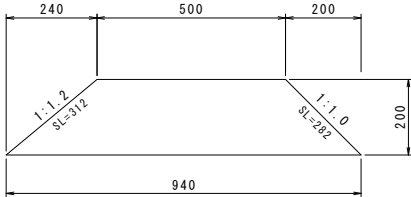

| B断面数量表 | | | 10.0m当り |
|--------|-----|--|---------|
| 名 称 | 規 格 | 計算式 | 数量 |
| 盛土 | 購入土 | $(0.50 + 0.94) / 2 \times 0.2 \times 10.0$ | 1.44m3 |
| 法面仕上 | | $(0.312 + 0.282) \times 10.0$ | 5.9m2 |

| | | | |
|---------|------------|------|---|
| 工事名 | 別宮地区水路修繕工事 | | |
| 工事場所 | 琴浦町大字 別宮 | | |
| 図 名 | 構 造 図 | | |
| 縮 尺 | 図示 | 図面番号 | 3 |
| 令和 年度施工 | | | |
| 琴 浦 町 | | | |

張コンクリート（現場打）標準断面図

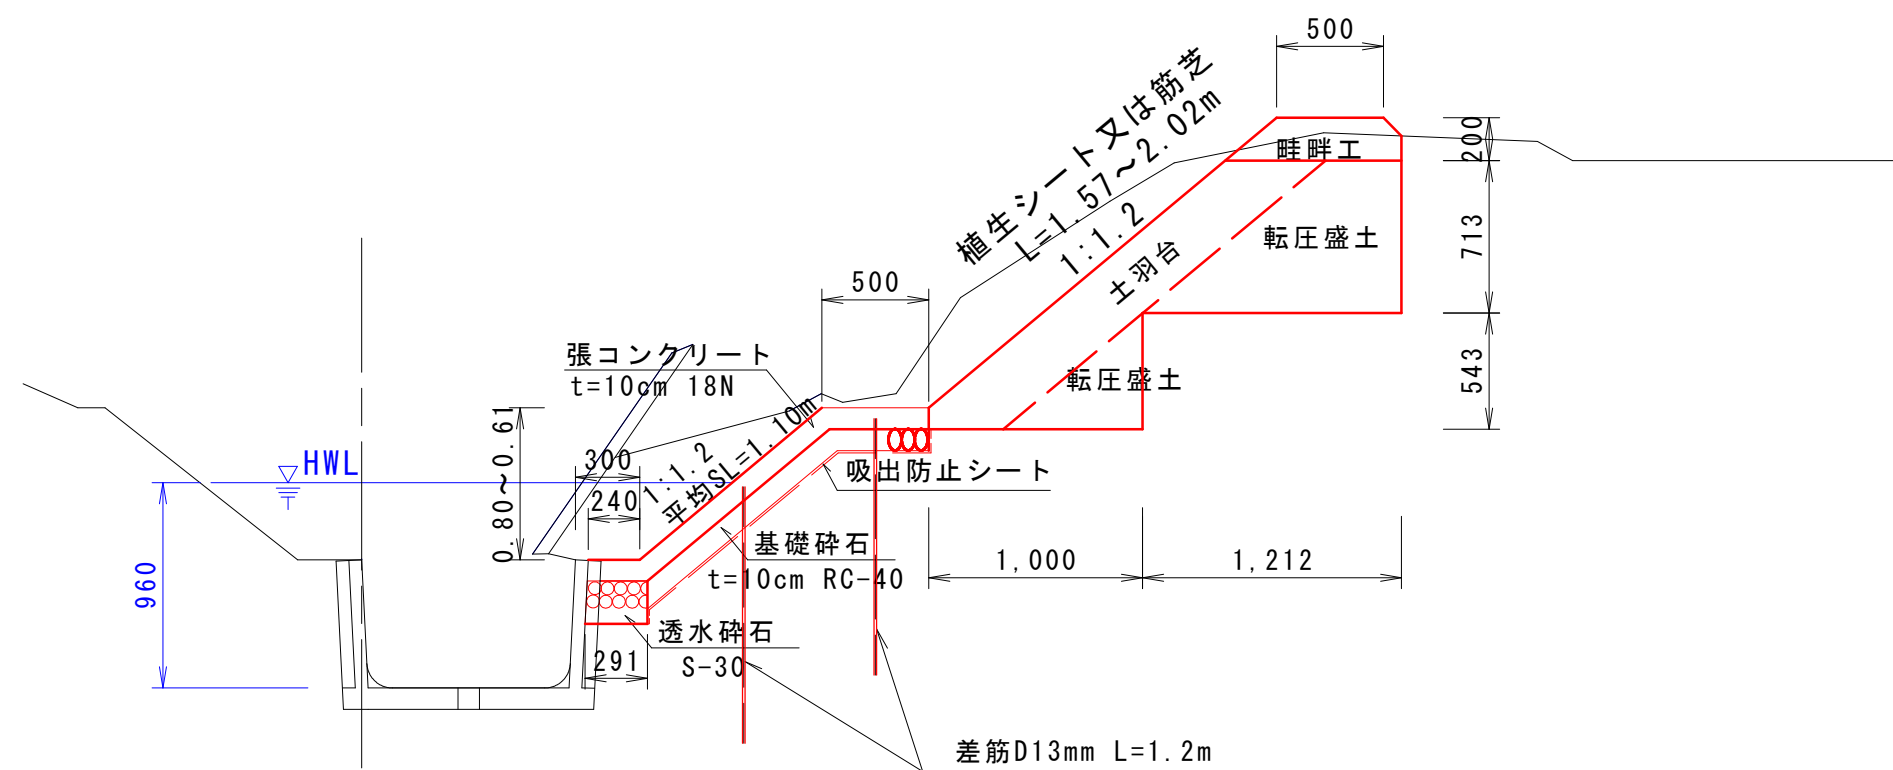

差筋平面配置図

