
594×1,471

S=1:500


ﾌﾟﾚｷｬｽﾄ大型ﾌﾘｭｰﾑ（B2500-H1300），浮力対応型
L=40.0m
排水工
1ヶ所
排水工
1ヶ所
排水工
1ヶ所
排水工
1ヶ所
既設排水路
撤去・再設置
既設排水路
撤去・再設置
既設排水路
撤去・再設置

594×1,261

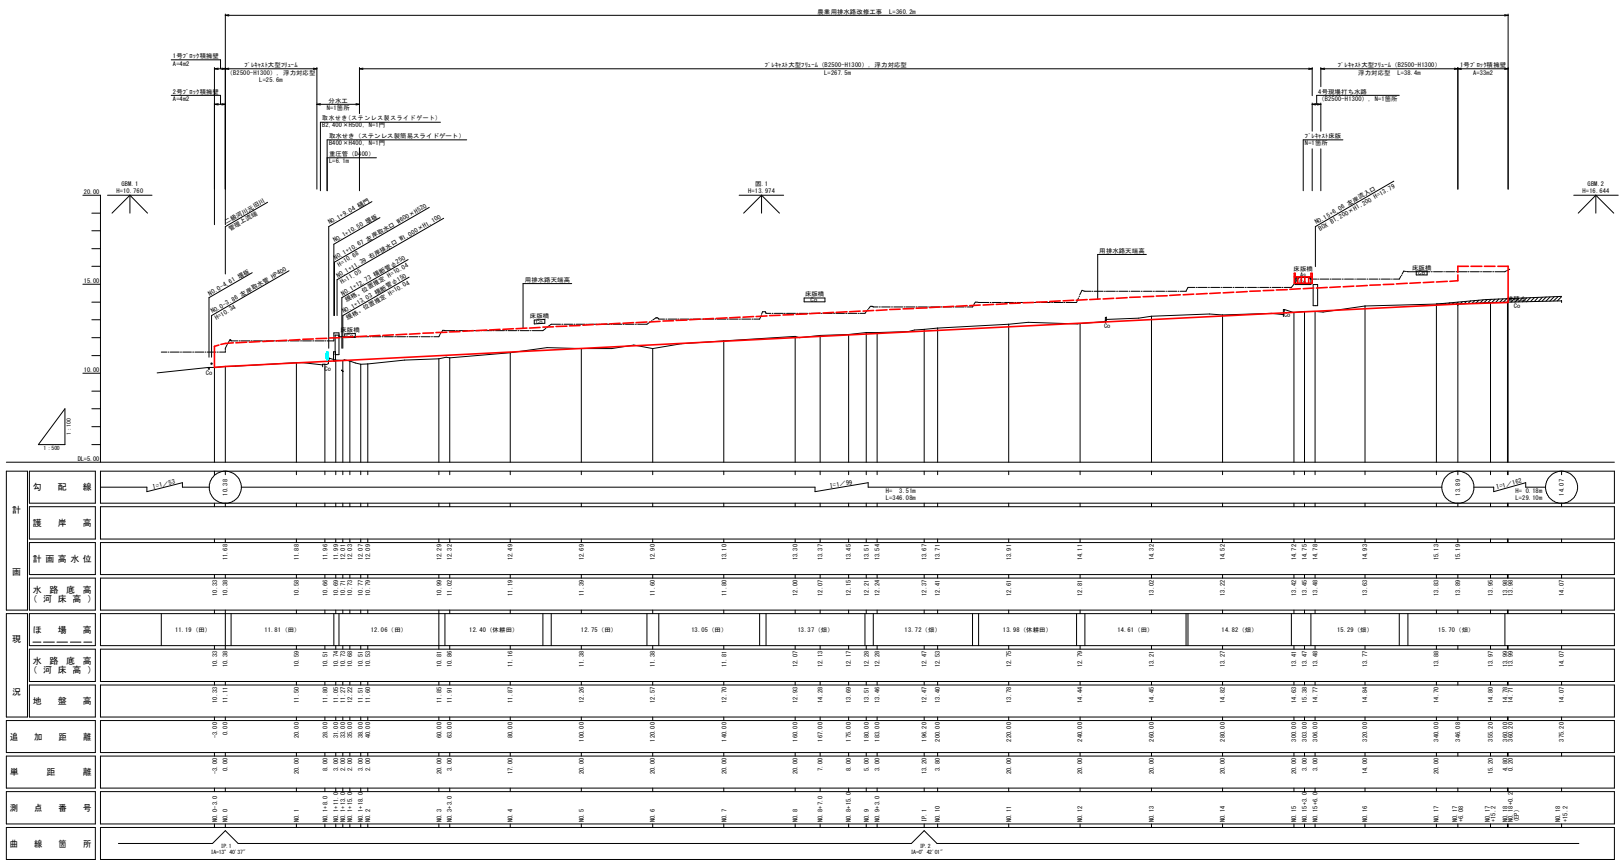


事業名	笠見地区農業用排水路改修工事		
地区名	笠 見	施工年度	令和 年度
工区名		施工位置	琴浦町笠見
図面の名称	縦 断 面 図		
図面番号		縮 尺	図 示

標準断面図

S=1:50


NO.11付近

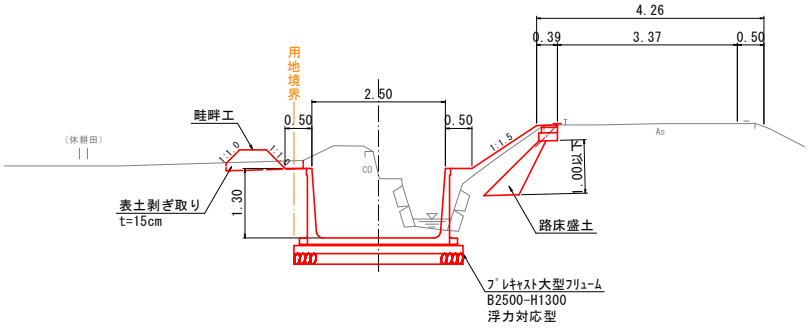

舗装構成

S=1:20

農道舗装

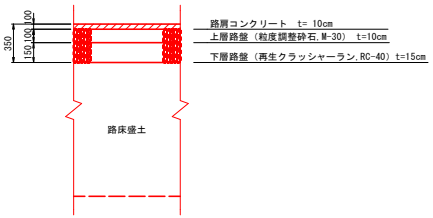


【注意事項】
1.表土扱いは15cmを標準としている。施工時に表土厚を確認し、
表土剥ぎ取り厚について発注者と協議を行い施工を行うこと。

事業名	笠見地区農業用排水路改修工事		
地区名	笠　見	施工年度	令和　年度
工区名		施工位置	琴浦町笠見
図面の名称	標準断面図（1/2）		
図面番号		縮　尺	1:50

NO.10

GH=13.40
FH=12.41

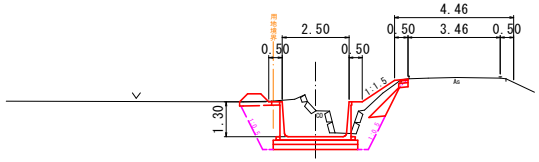


路床盛土	0.3	
床　掘	6.8	
埋　戻	3.7	
盛土法面	1.4	
畦畔盛土	0.4	
舗装取壊し	0.25	
ﾌﾞﾛｯｸ積取壊し	0.4	0.3
表土剥ぎ取り	0.2	

DL=5.00

D=17.00

NO.13

GH=14.45
FH=13.02

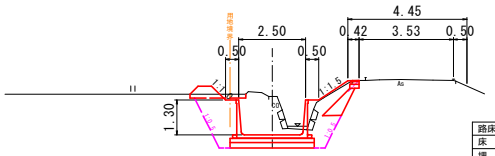


路床盛土	0.4	
床　掘	7.6	
埋　戻	3.8	
盛土法面	1.3	
畦畔盛土	0.4	
舗装取壊し	0.25	
ﾌﾞﾛｯｸ積取壊し	0.3	0.3
表土剥ぎ取り	0.3	

DL=10.00

D=20.00

NO.12

GH=14.44
FH=12.81

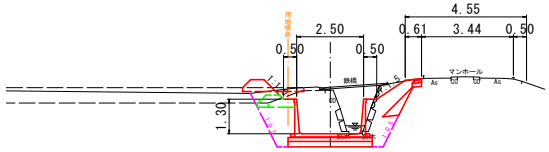


	(下流)	(上流)
路床盛土	0.3	0.3
床　掘	7.8	8.5
埋　戻	3.5	4.2
盛土法面	1.3	1.3
畦畔盛土	0.5	0.4
舗装取壊し	0.25	0.25
ﾌﾞﾛｯｸ積取壊し	0.6	0.3
表土剥ぎ取り	0.1	0.3

DL=5.00

D=20.00

NO.11

GH=13.78
FH=12.61

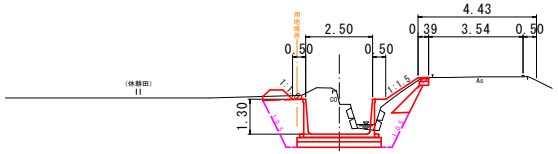


路床盛土	0.4	
床　掘	7.6	
埋　戻	3.8	
盛土法面	1.5	
畦畔盛土	0.3	
舗装取壊し	0.25	
ﾌﾞﾛｯｸ積取壊し	0.3	0.3
表土剥ぎ取り	0.2	

DL=5.00

D=20.00

NO.14

GH=14.82
FH=13.22

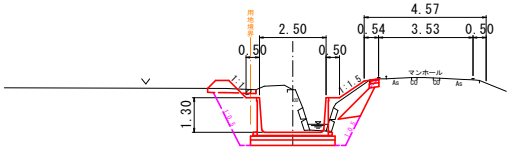

路床盛土	0.5	
床　掘	7.8	
埋　戻	3.8	
盛土法面	1.1	
畦畔盛土	0.4	
舗装取壊し	0.35	
ﾌﾞﾛｯｸ積取壊し	0.3	0.3
表土剥ぎ取り	0.3	


DL=10.00

D=20.00

事業名	笠見地区農業用排水路改修工事		
地区名	笠　見	施工年度	令和　年度
工区名		施工位置	琴浦町笠見
図面の名称	横 断 面 図		
図面番号		縮　尺	1:100

プレキャスト大型フリューム


(B2500-H1300)　S=1:30

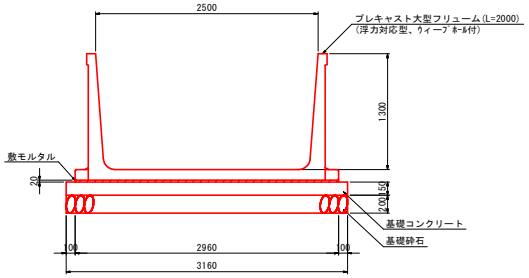

材料表（10m当り）			
種　別	規　格	単位	数　量
大型フリューム	B2500-H1300 浮力対応型 ウィープホール付	個	5.000
敷モルタル	1:3	m3	0.592
基礎コンクリート	σck=18N/mm2	m3	4.740
型　枠	均　し	m2	3.000
基礎砕石	RC-40、t=20cm	m2	31.600

落水工


S=1:10

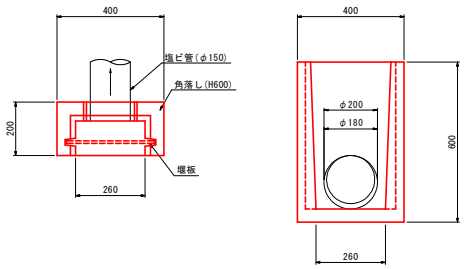

材料表（1箇所当り）			
種　別	規　格	単位	数　量
角落し	400×600×200	個	1.000
塩ビ管	VU150	m	1.700
削孔	φ200、L130	箇所	1.000

【注意事項】
1.塩ビ管の設置は、以下を標準とする。
　1)排水落差が大きい場合は、プレキャスト大型フリュームの天端へ設置すること。
　2)排水落差が小さい場合は、プレキャスト大型フリュームを削孔して設置すること。
　　※削孔はプレキャスト大型フリュームのリブ（構造上避ける必要がある部分）を避けること。


路肩・防草コンクリート

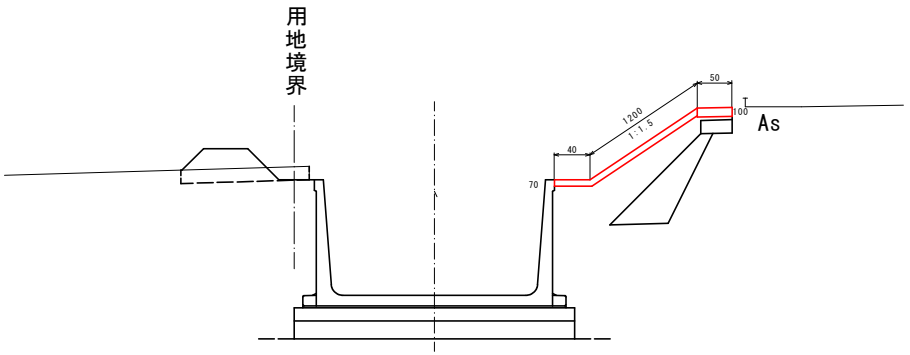

路肩コンクリート　ｔ＝10cm
防草コンクリート　ｔ＝7cm

事業名	笠見地区農業用排水路改修工事		
地区名	笠　見	施工年度	令和　年度
工区名		施工位置	琴浦町笠見
図面の名称	構　造　図（1／10）		
図面番号		縮　尺	図　示

594×1,471

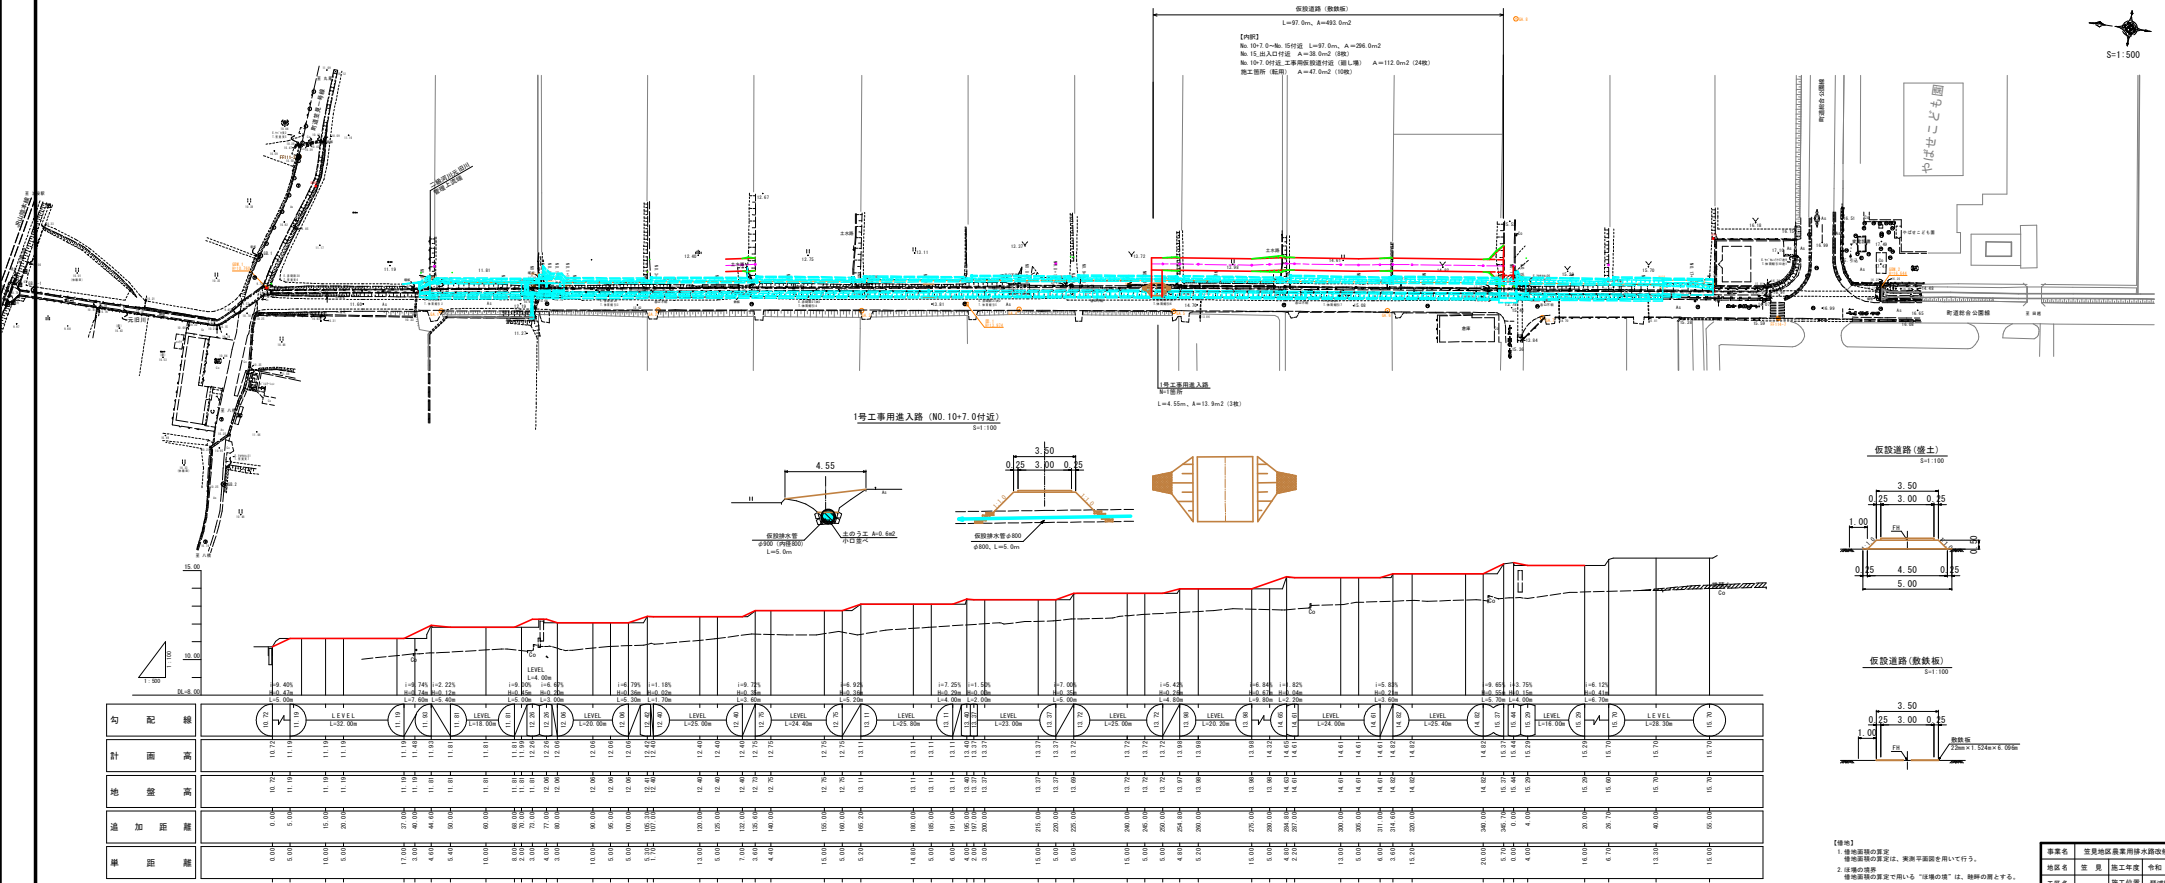

【備考】
1. 借地面積の算定
借地面積の算定は、実測平面図を用いて行う。
2. 法場の境界
借地面積の算定で用いる“法場の境”は、時枠の際とする。

事業名	笠見地区農業用排水路改修工事		
地区名	笠 見	施工年度	令和 年度
工区名		施工位置	琴浦町笠見
図面の名称	仮設図（参考図）		
図面番号		縮 尺	図 示