


# 業務位置図

業務位置

1 : 50,000

0 500 1000 2000 3000 4000 m

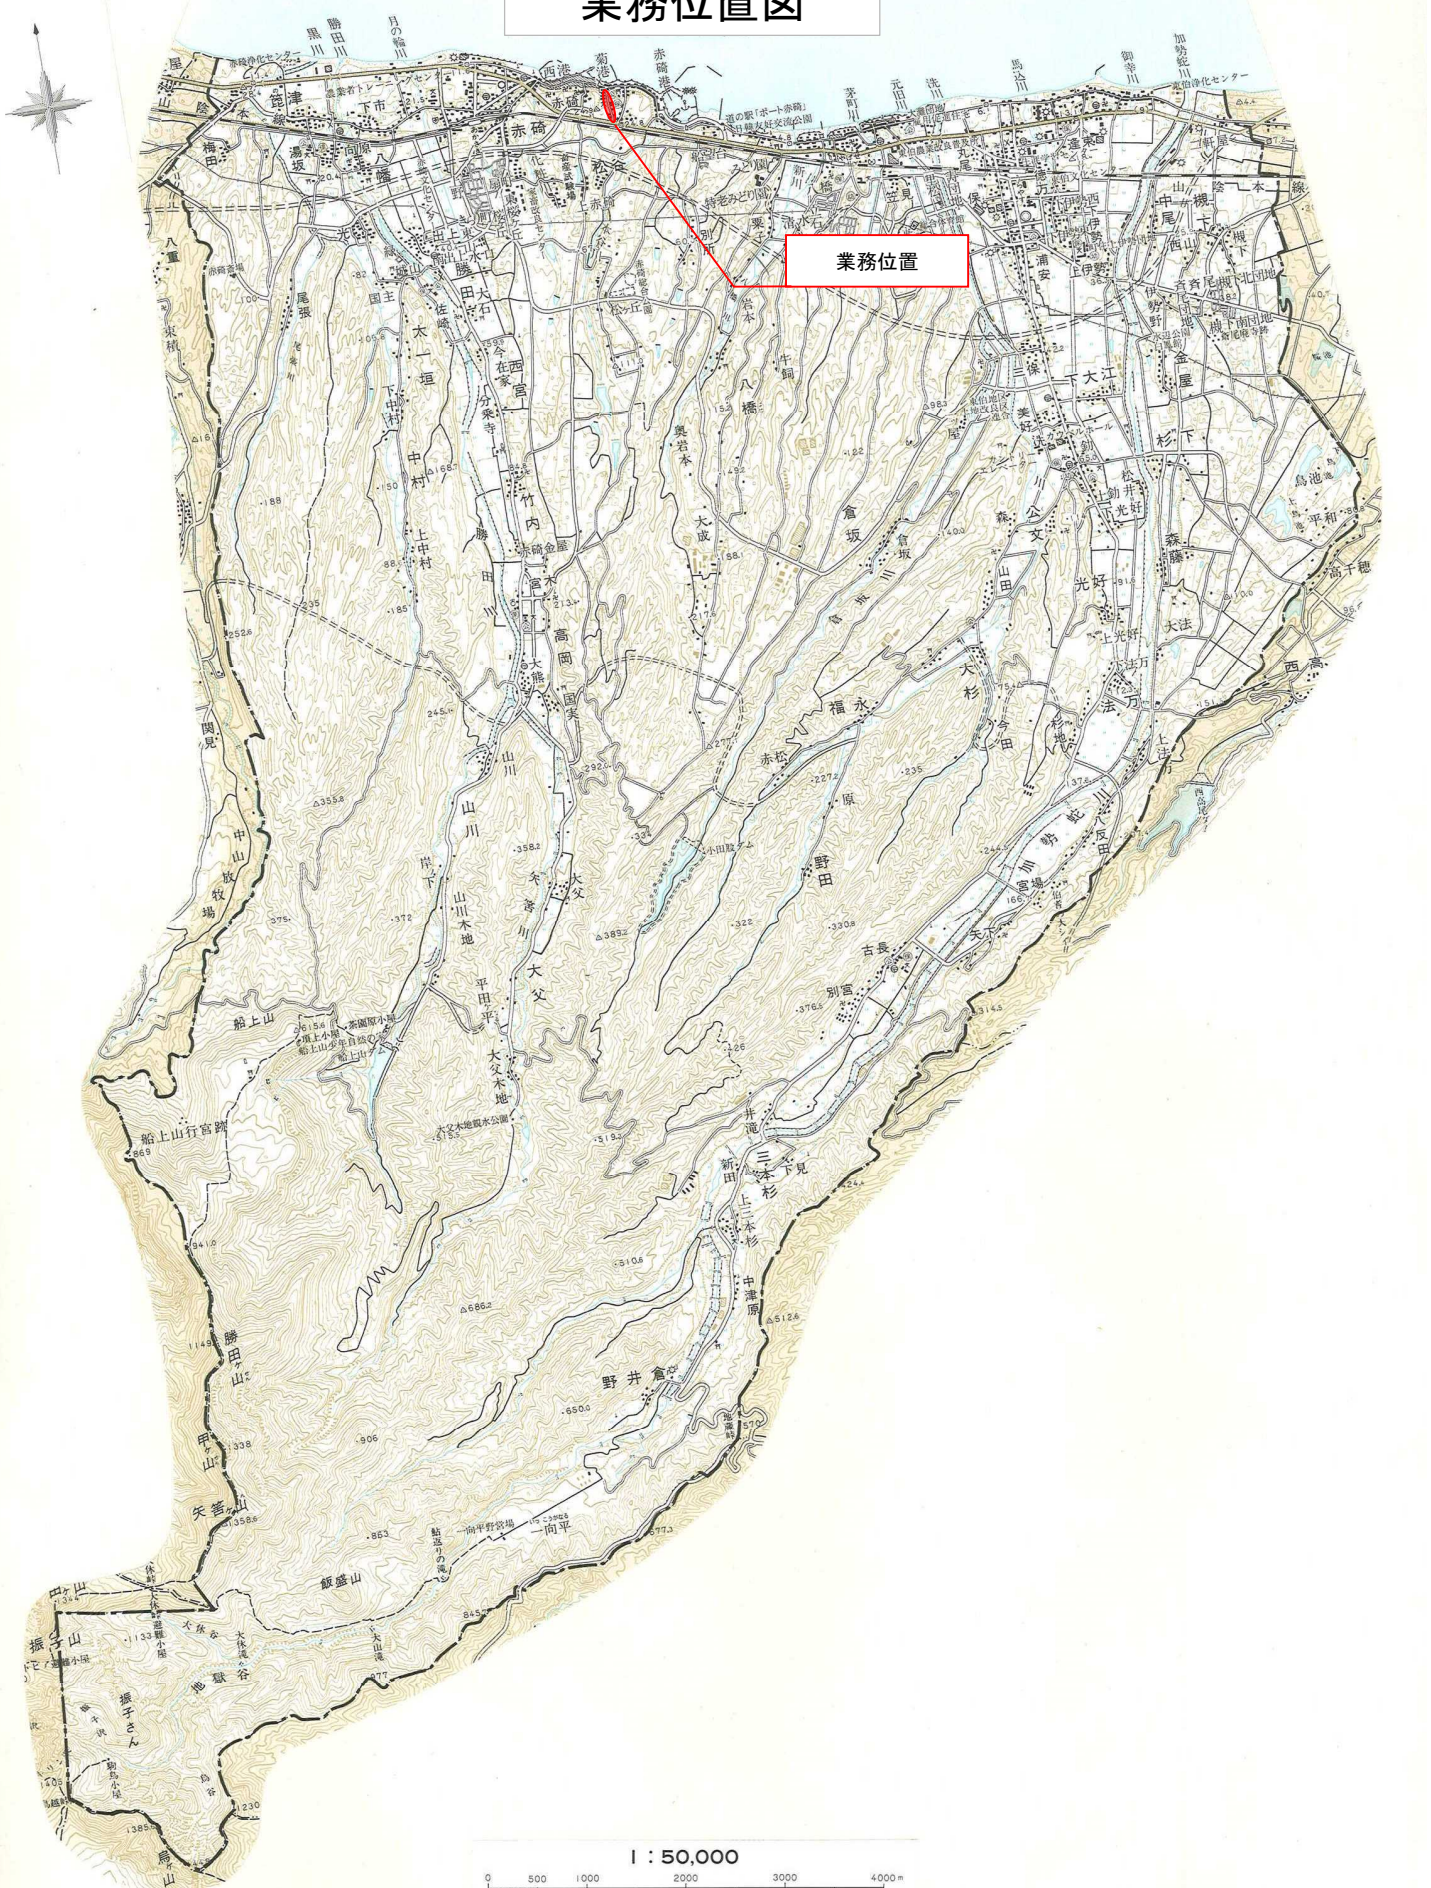



町道小学校松谷線  
L=286m W=4.0m

町立赤碕小学校

荒神公園


神崎神社

大字赤碕

町立赤碕小学校  
児童公園

JR山陰本線

国道9号線

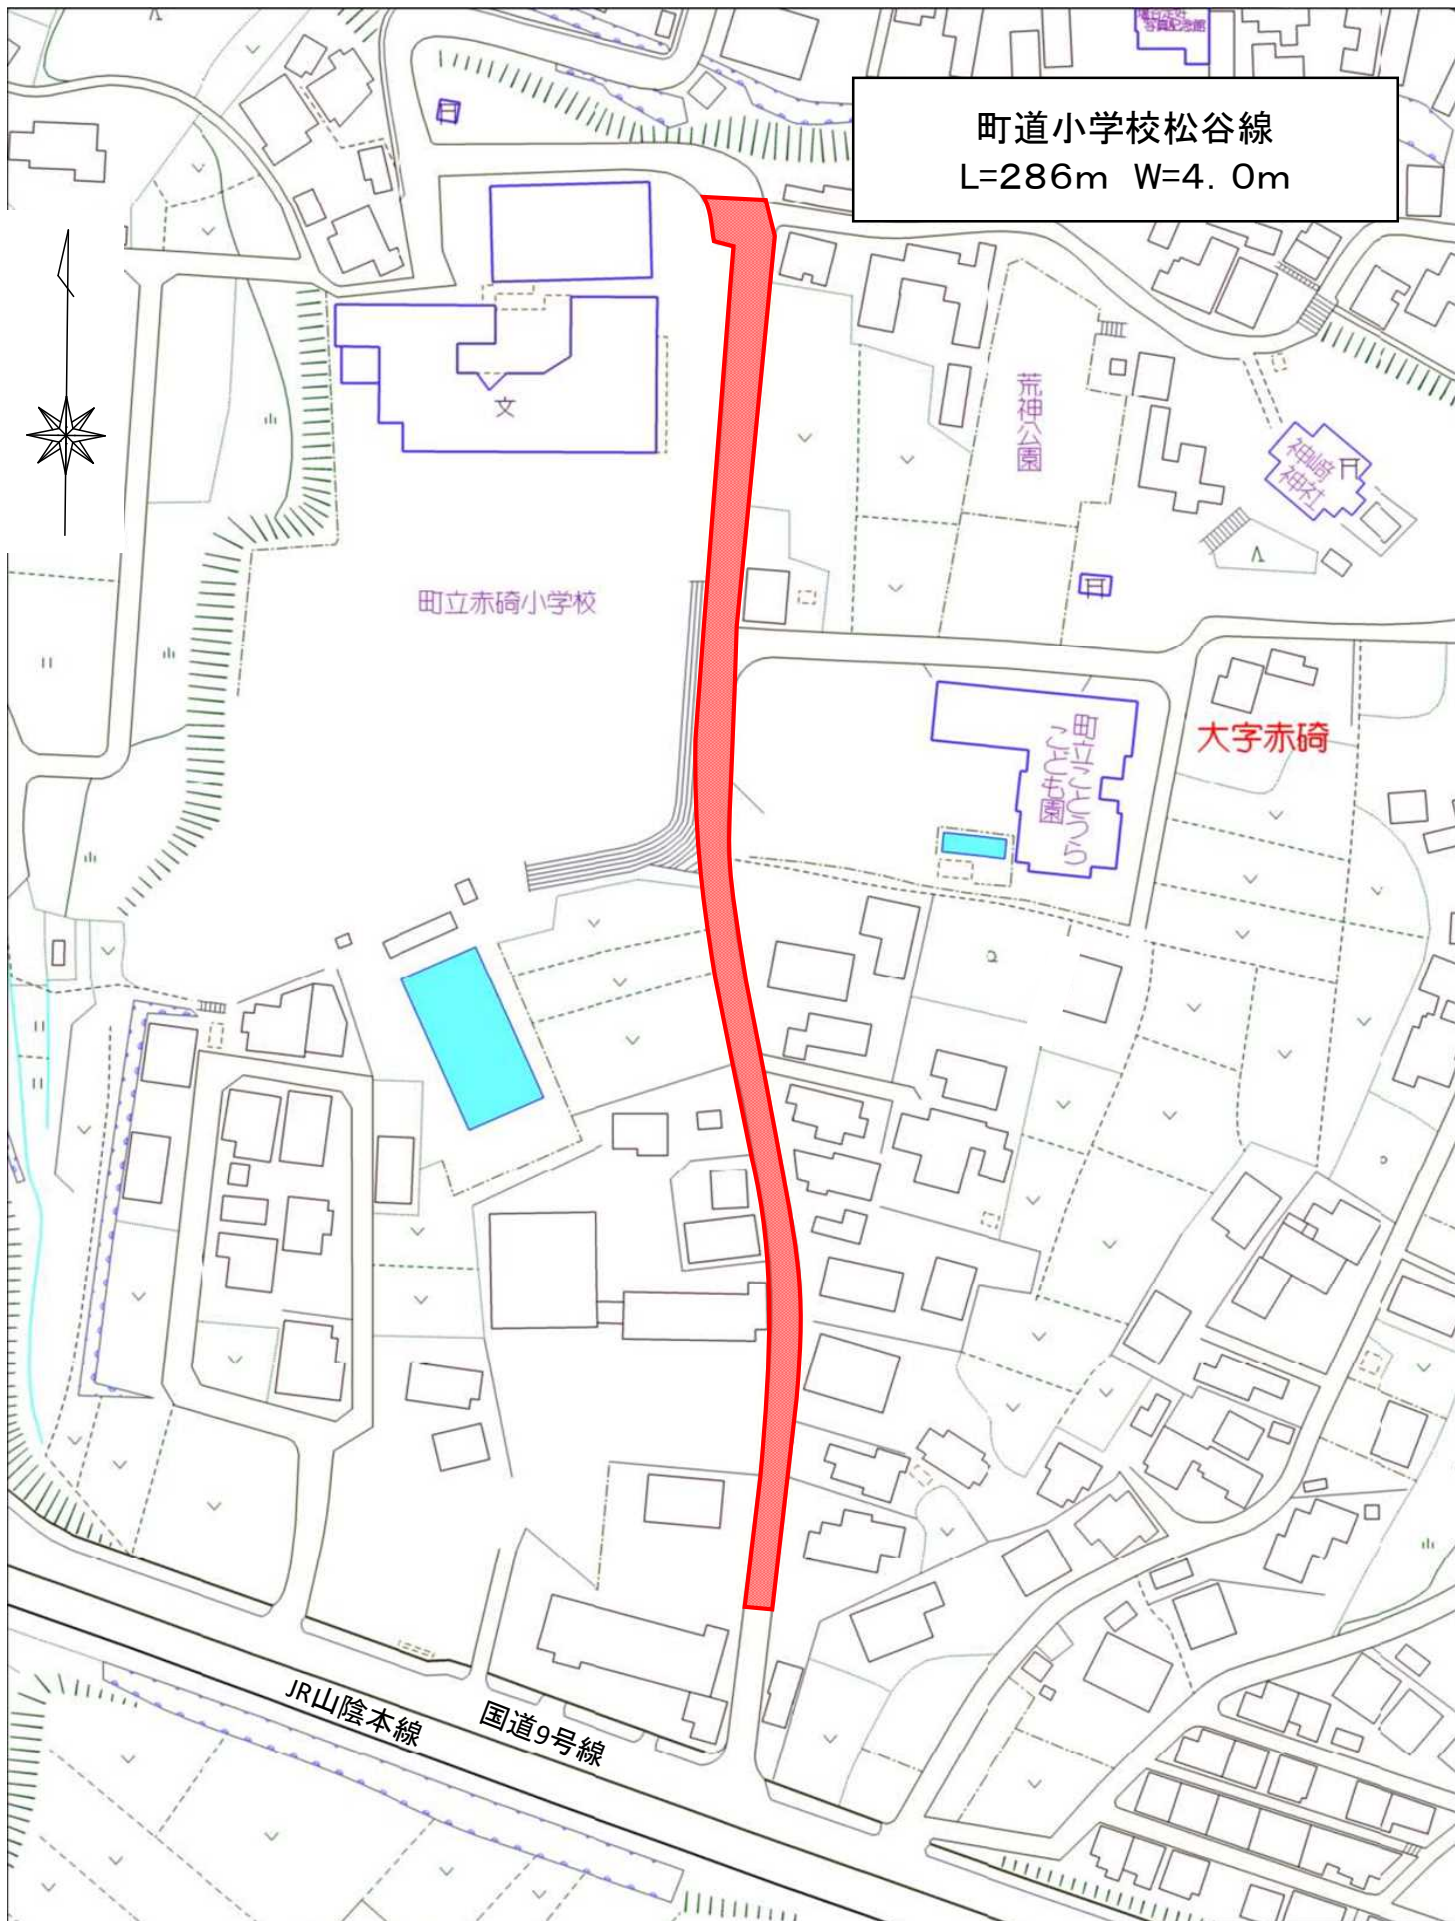

設計延長L=286m

側溝改良詳細設計 一式

