


# 浦安小学校パントリー改修工事


目 次	
A-01	附近見取図 配置図
A-02	特記仕様書
A-03	平面図（改修前・改修後）
A-04	天井伏図・展開図（改修前・改修後）
A-05	展開図（改修前・改修後）

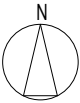

工事箇所：鳥取県東伯郡琴浦町下伊勢



附近見取り図

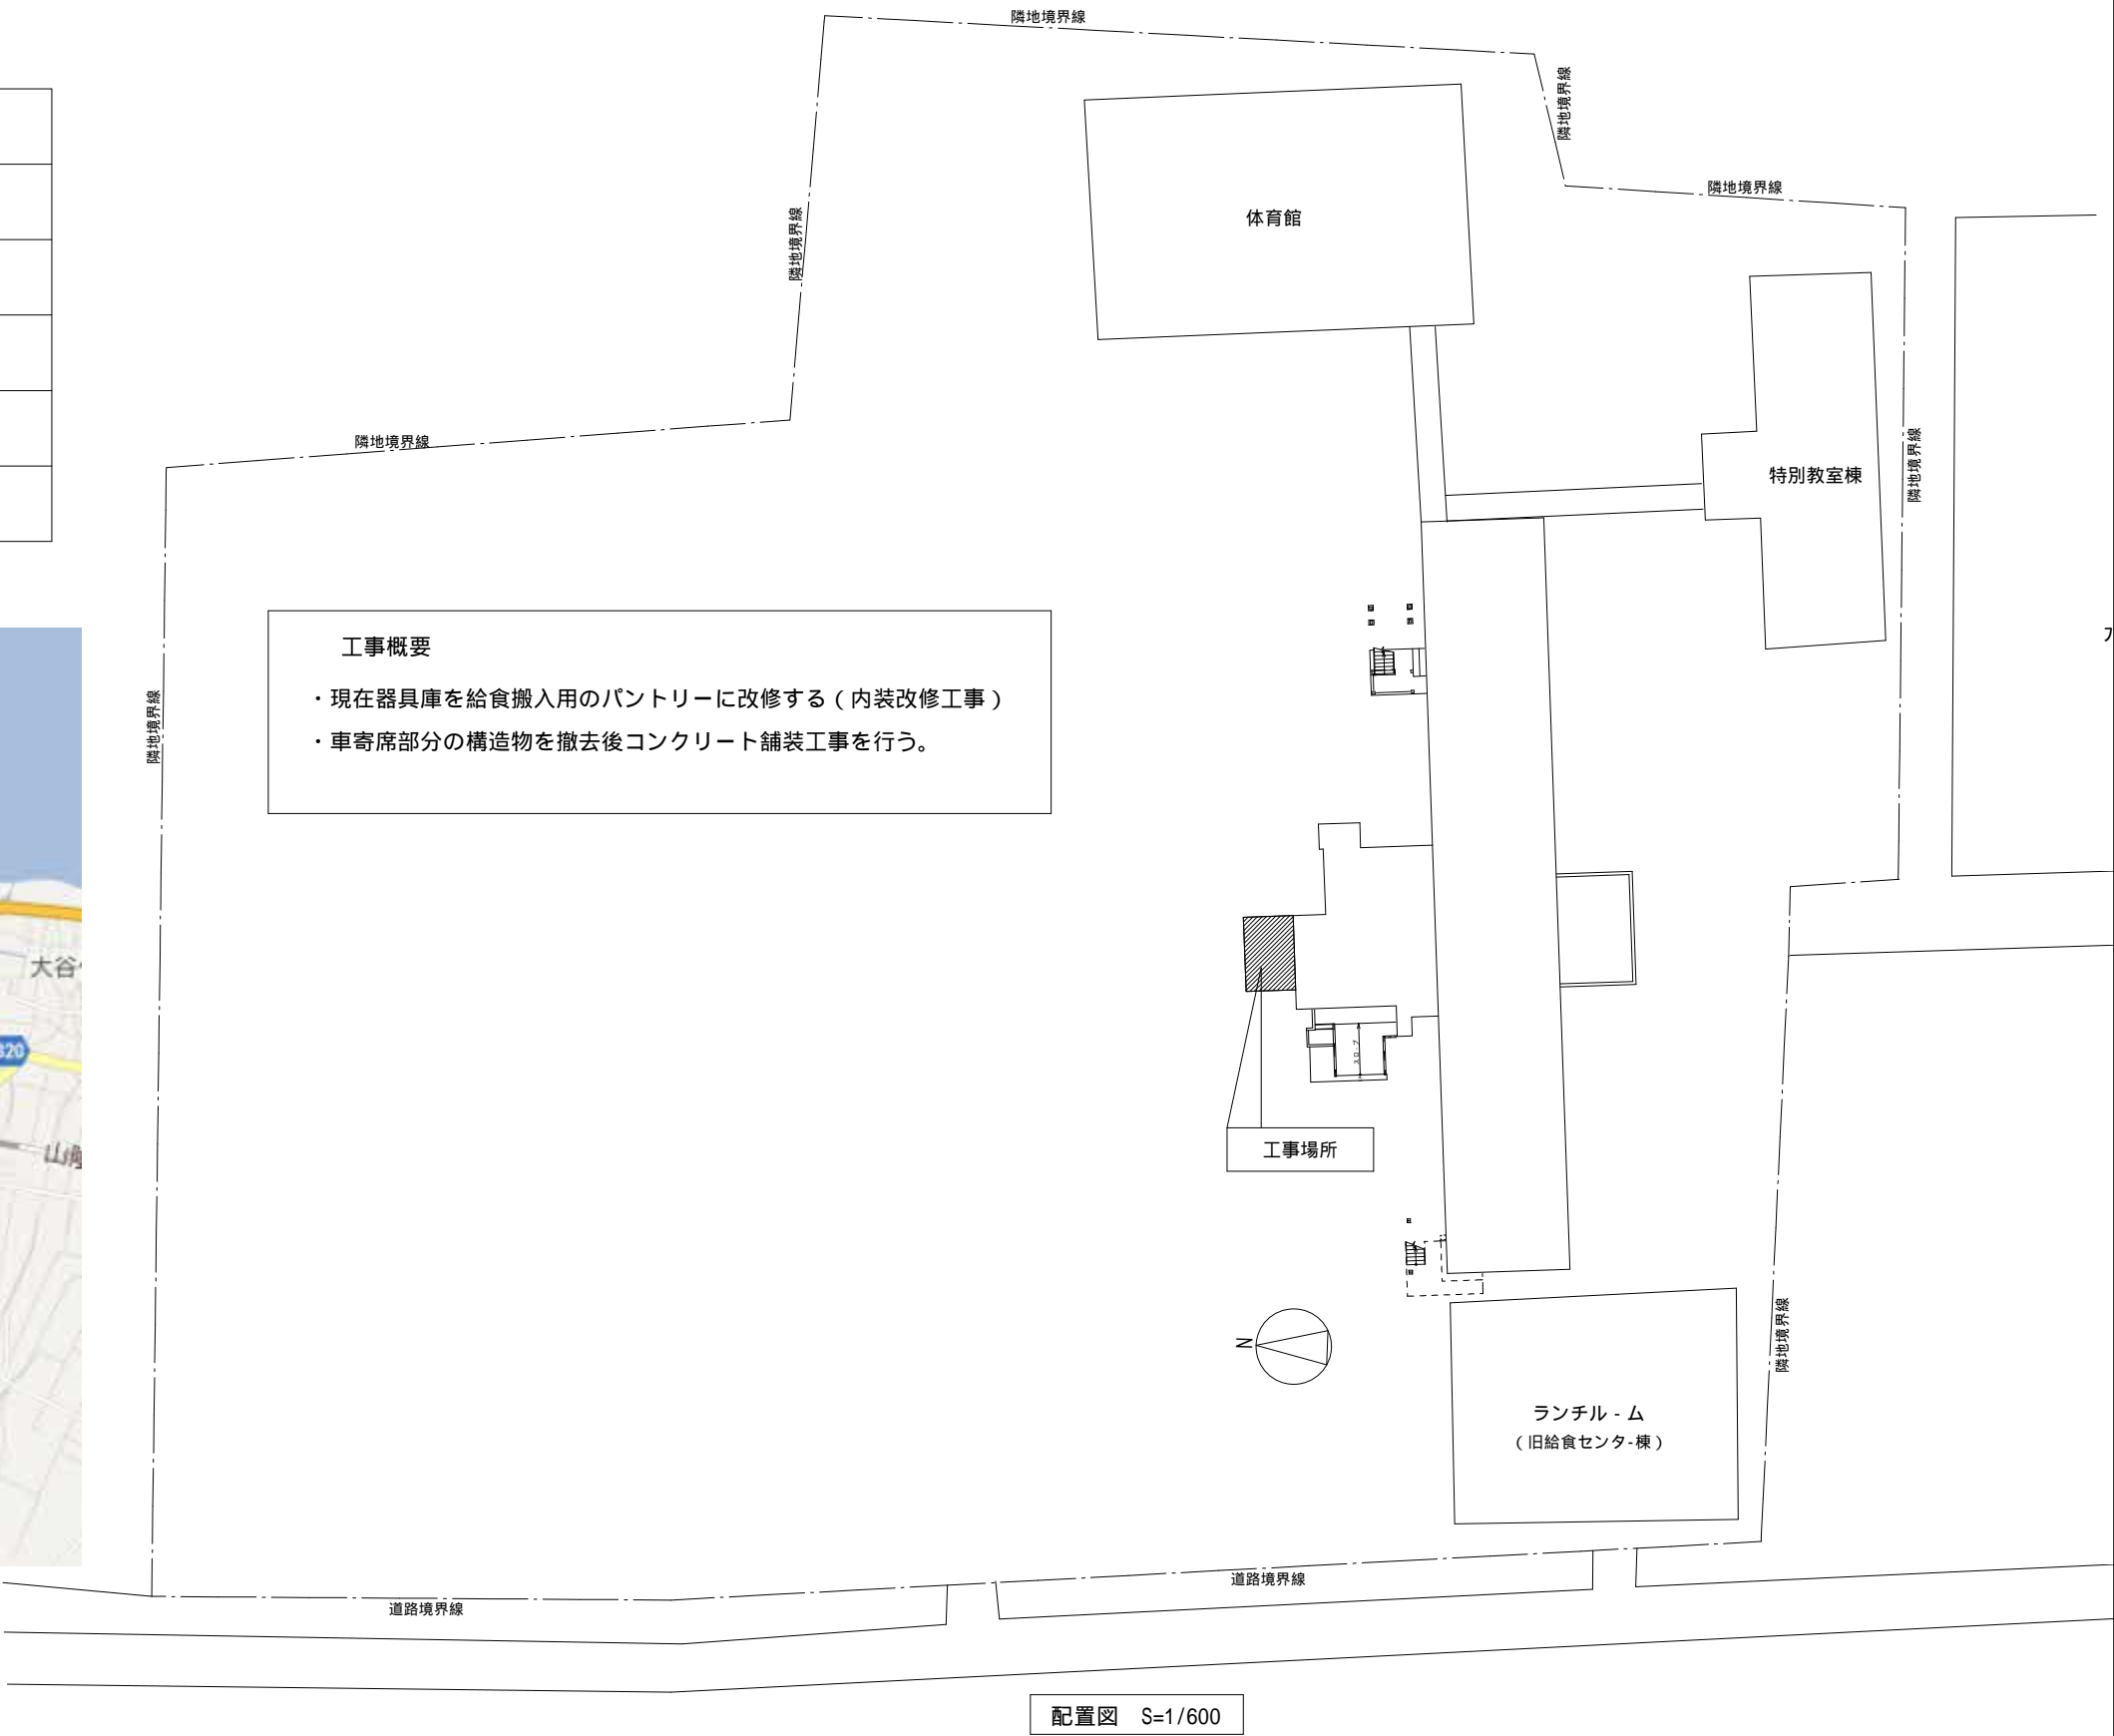

## 工事概要

- ・現在器具庫を給食搬入用のパントリーに改修する（内装改修工事）
- ・車寄席部分の構造物を撤去後コンクリート舗装工事を行う。

配置図 S=1/600

（有）匠セイク合同設計琴浦支店

一級建築士事務所 第3・1394号

R3.3.25

検図

担当

製図

浦安小学校パントリー改修工事

管理建築士 一級建築士（大臣登録番号356980号）

小谷 卓也

〒689-2303 鳥取県東伯郡琴浦町徳万168-22  
TEL 0858-52-2886 FAX 0858-52-2806

配置図 付近見取図

R-3

A-01