


足洗断面図（参考）S=1/50

エントランス
（コンクリート舗装）

足洗断面図（参考）S=1/50

コンクリート縁石 W150×H200設置の上
防水モルタル金コチ押え

足洗断面図（参考）S=1/50

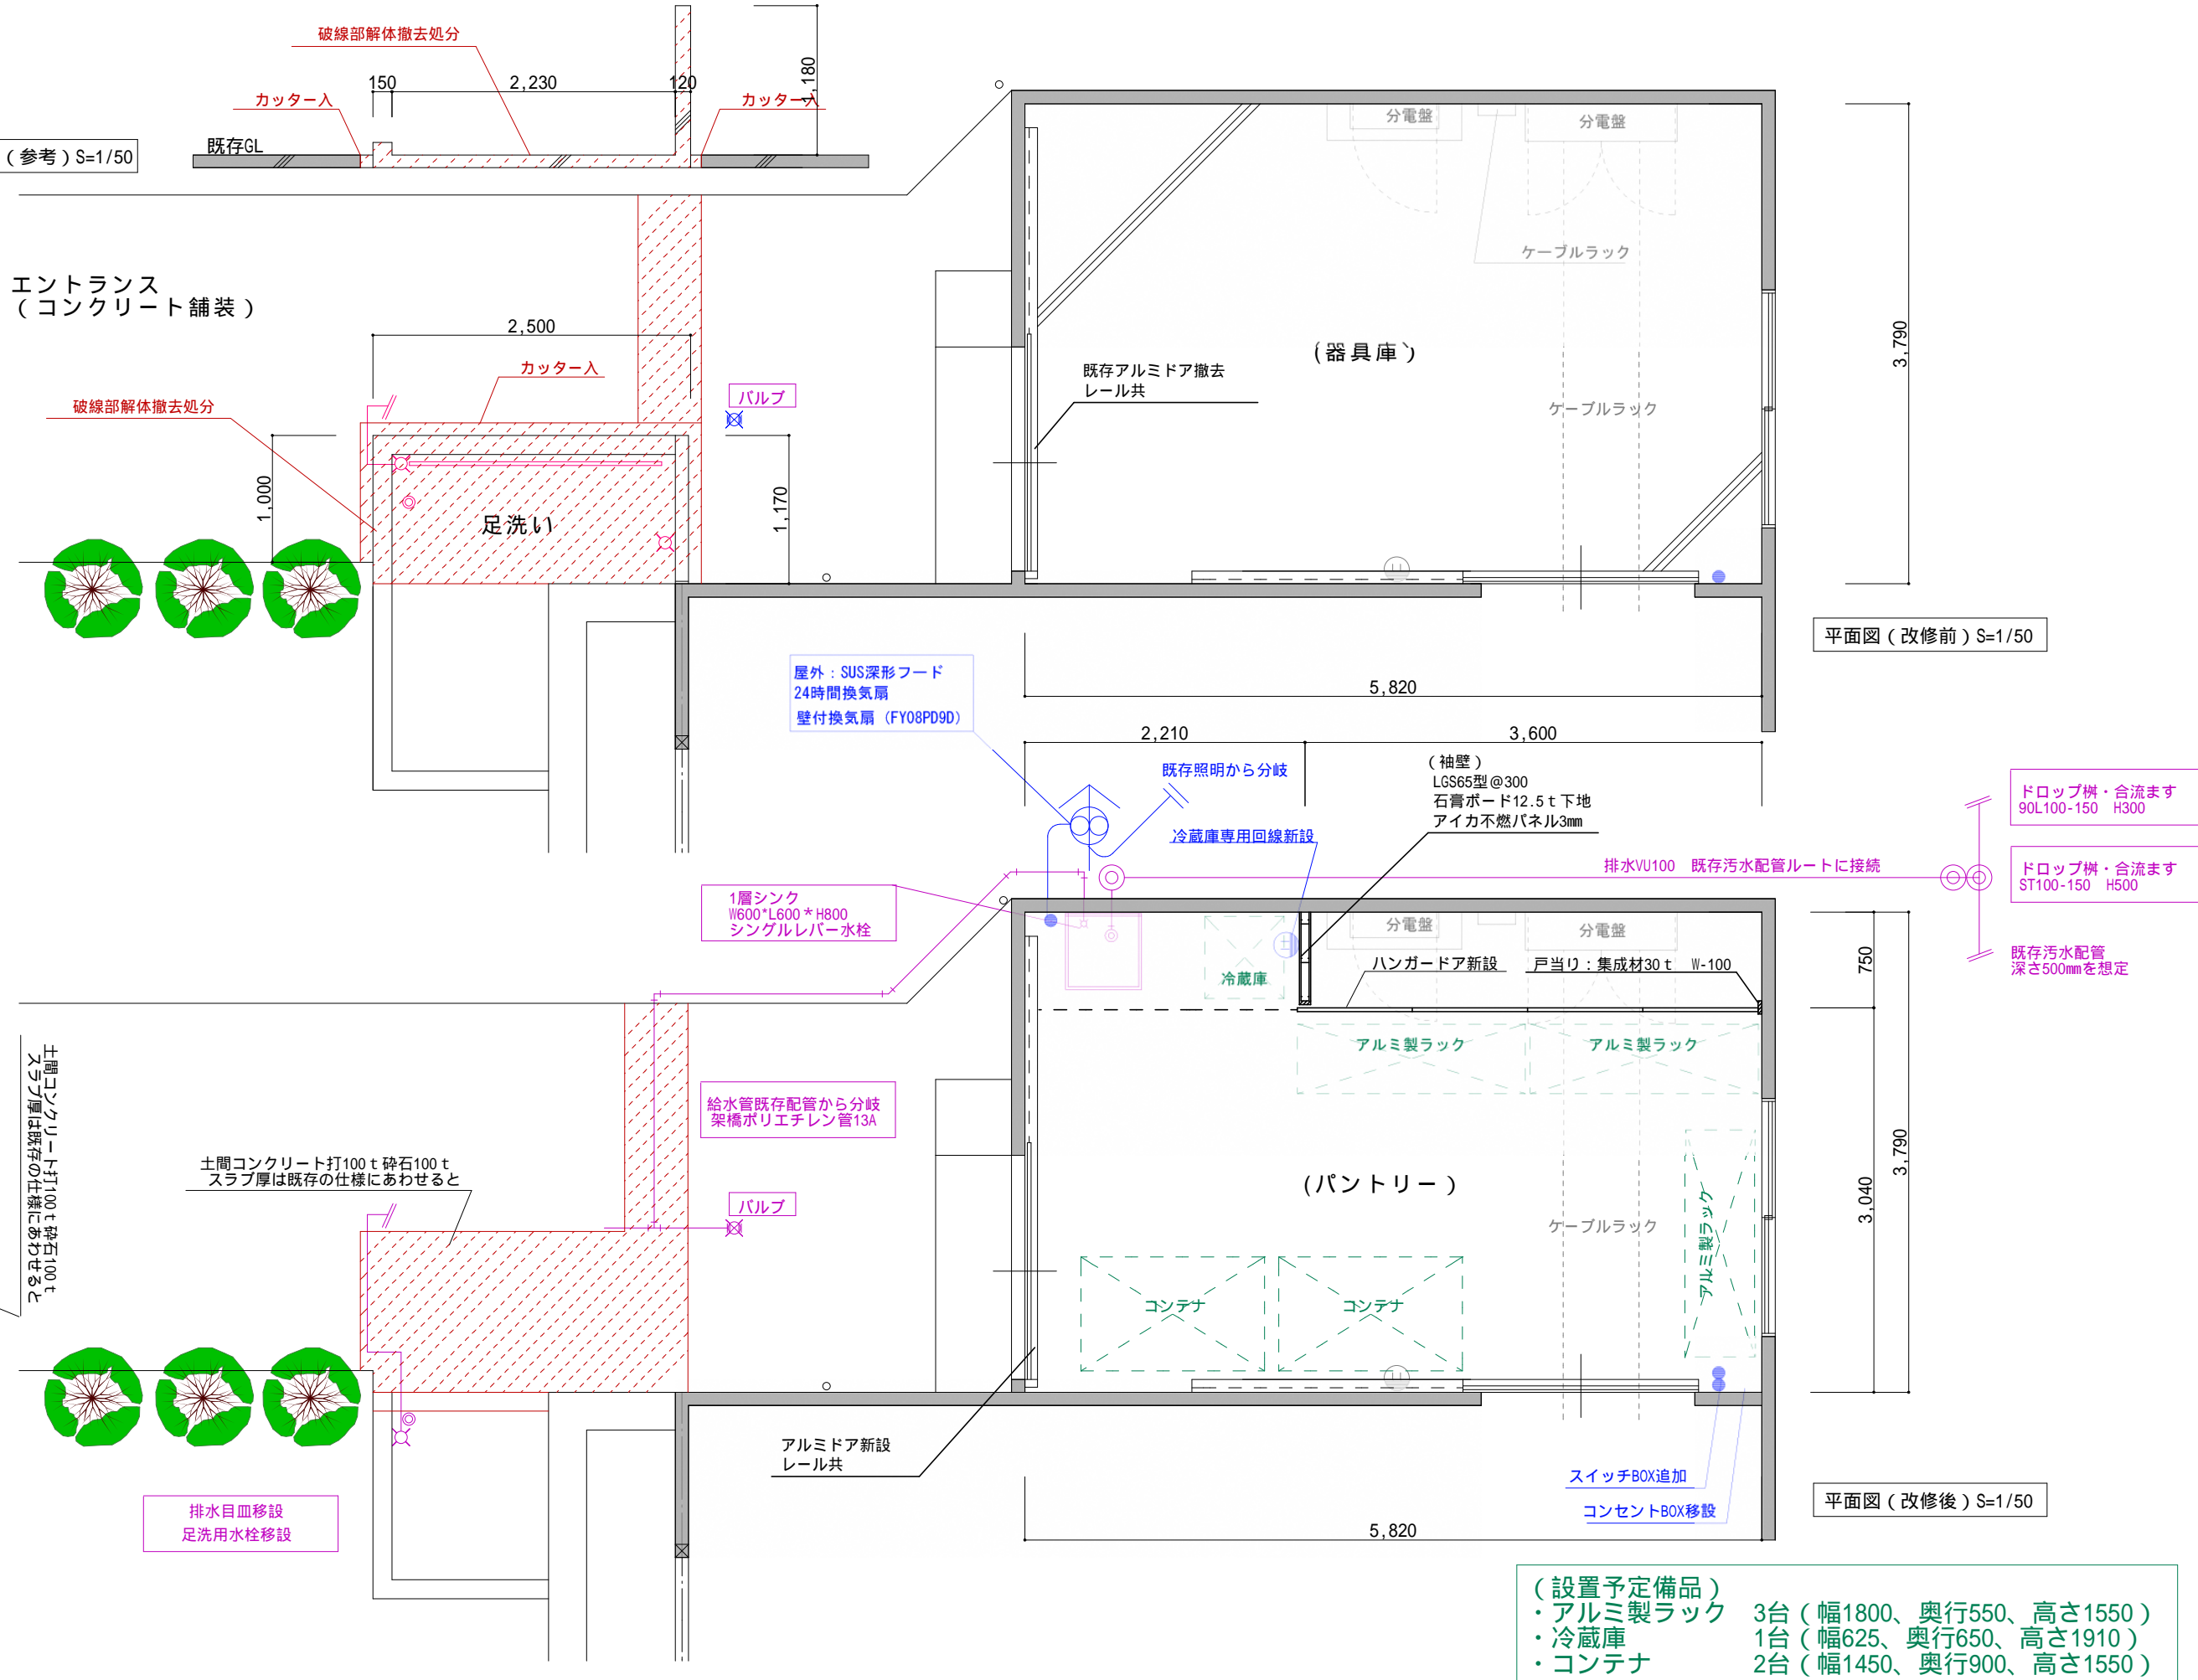

（有）匠セイク合同設計琴浦支店

一級建築士事務所 第3-1394号

R3.3.25

検図

担当

製図

浦安小学校パントリー改修工事

管理建築士 一級建築士（大臣登録番号356980号）

小谷 卓也

A3:S=1/50

〒689-2303 鳥取県東伯郡琴浦町徳万168-22
TEL 0858-52-2886 FAX 0858-52-2806

平面図（改修前・改修後）

R-3

A-03