



平面図

1 : 100

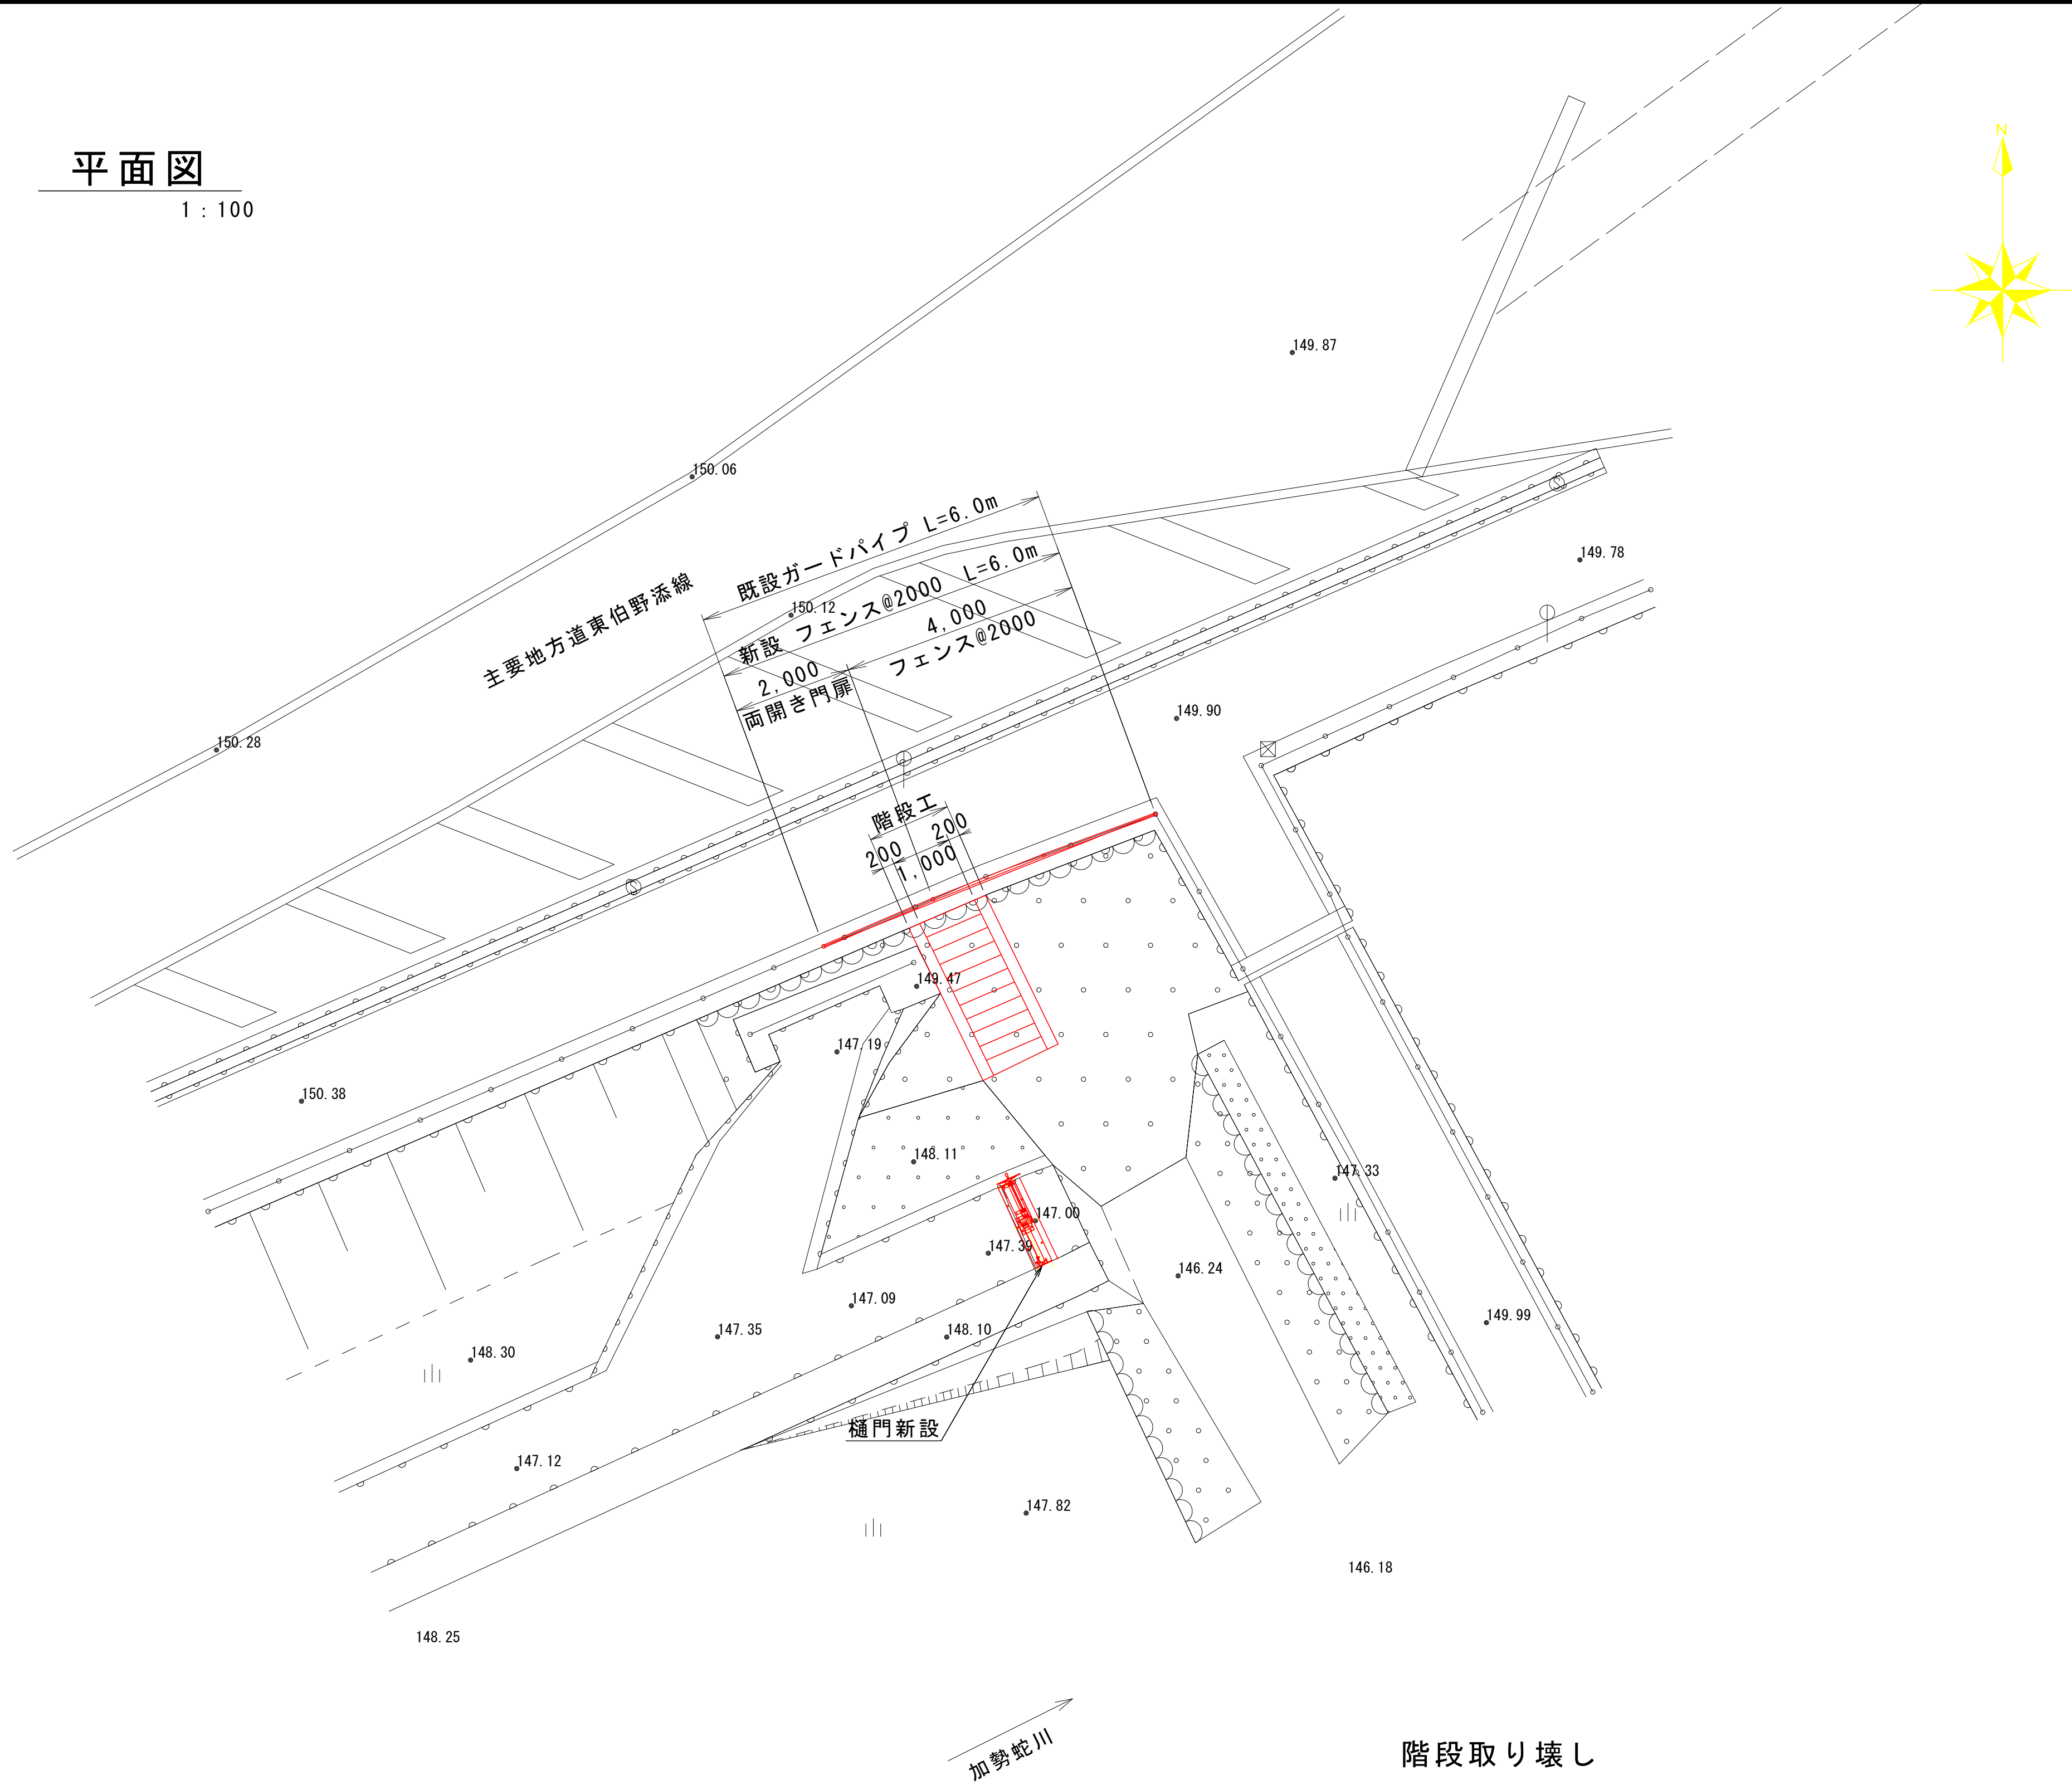


横断面図

S=1 : 50

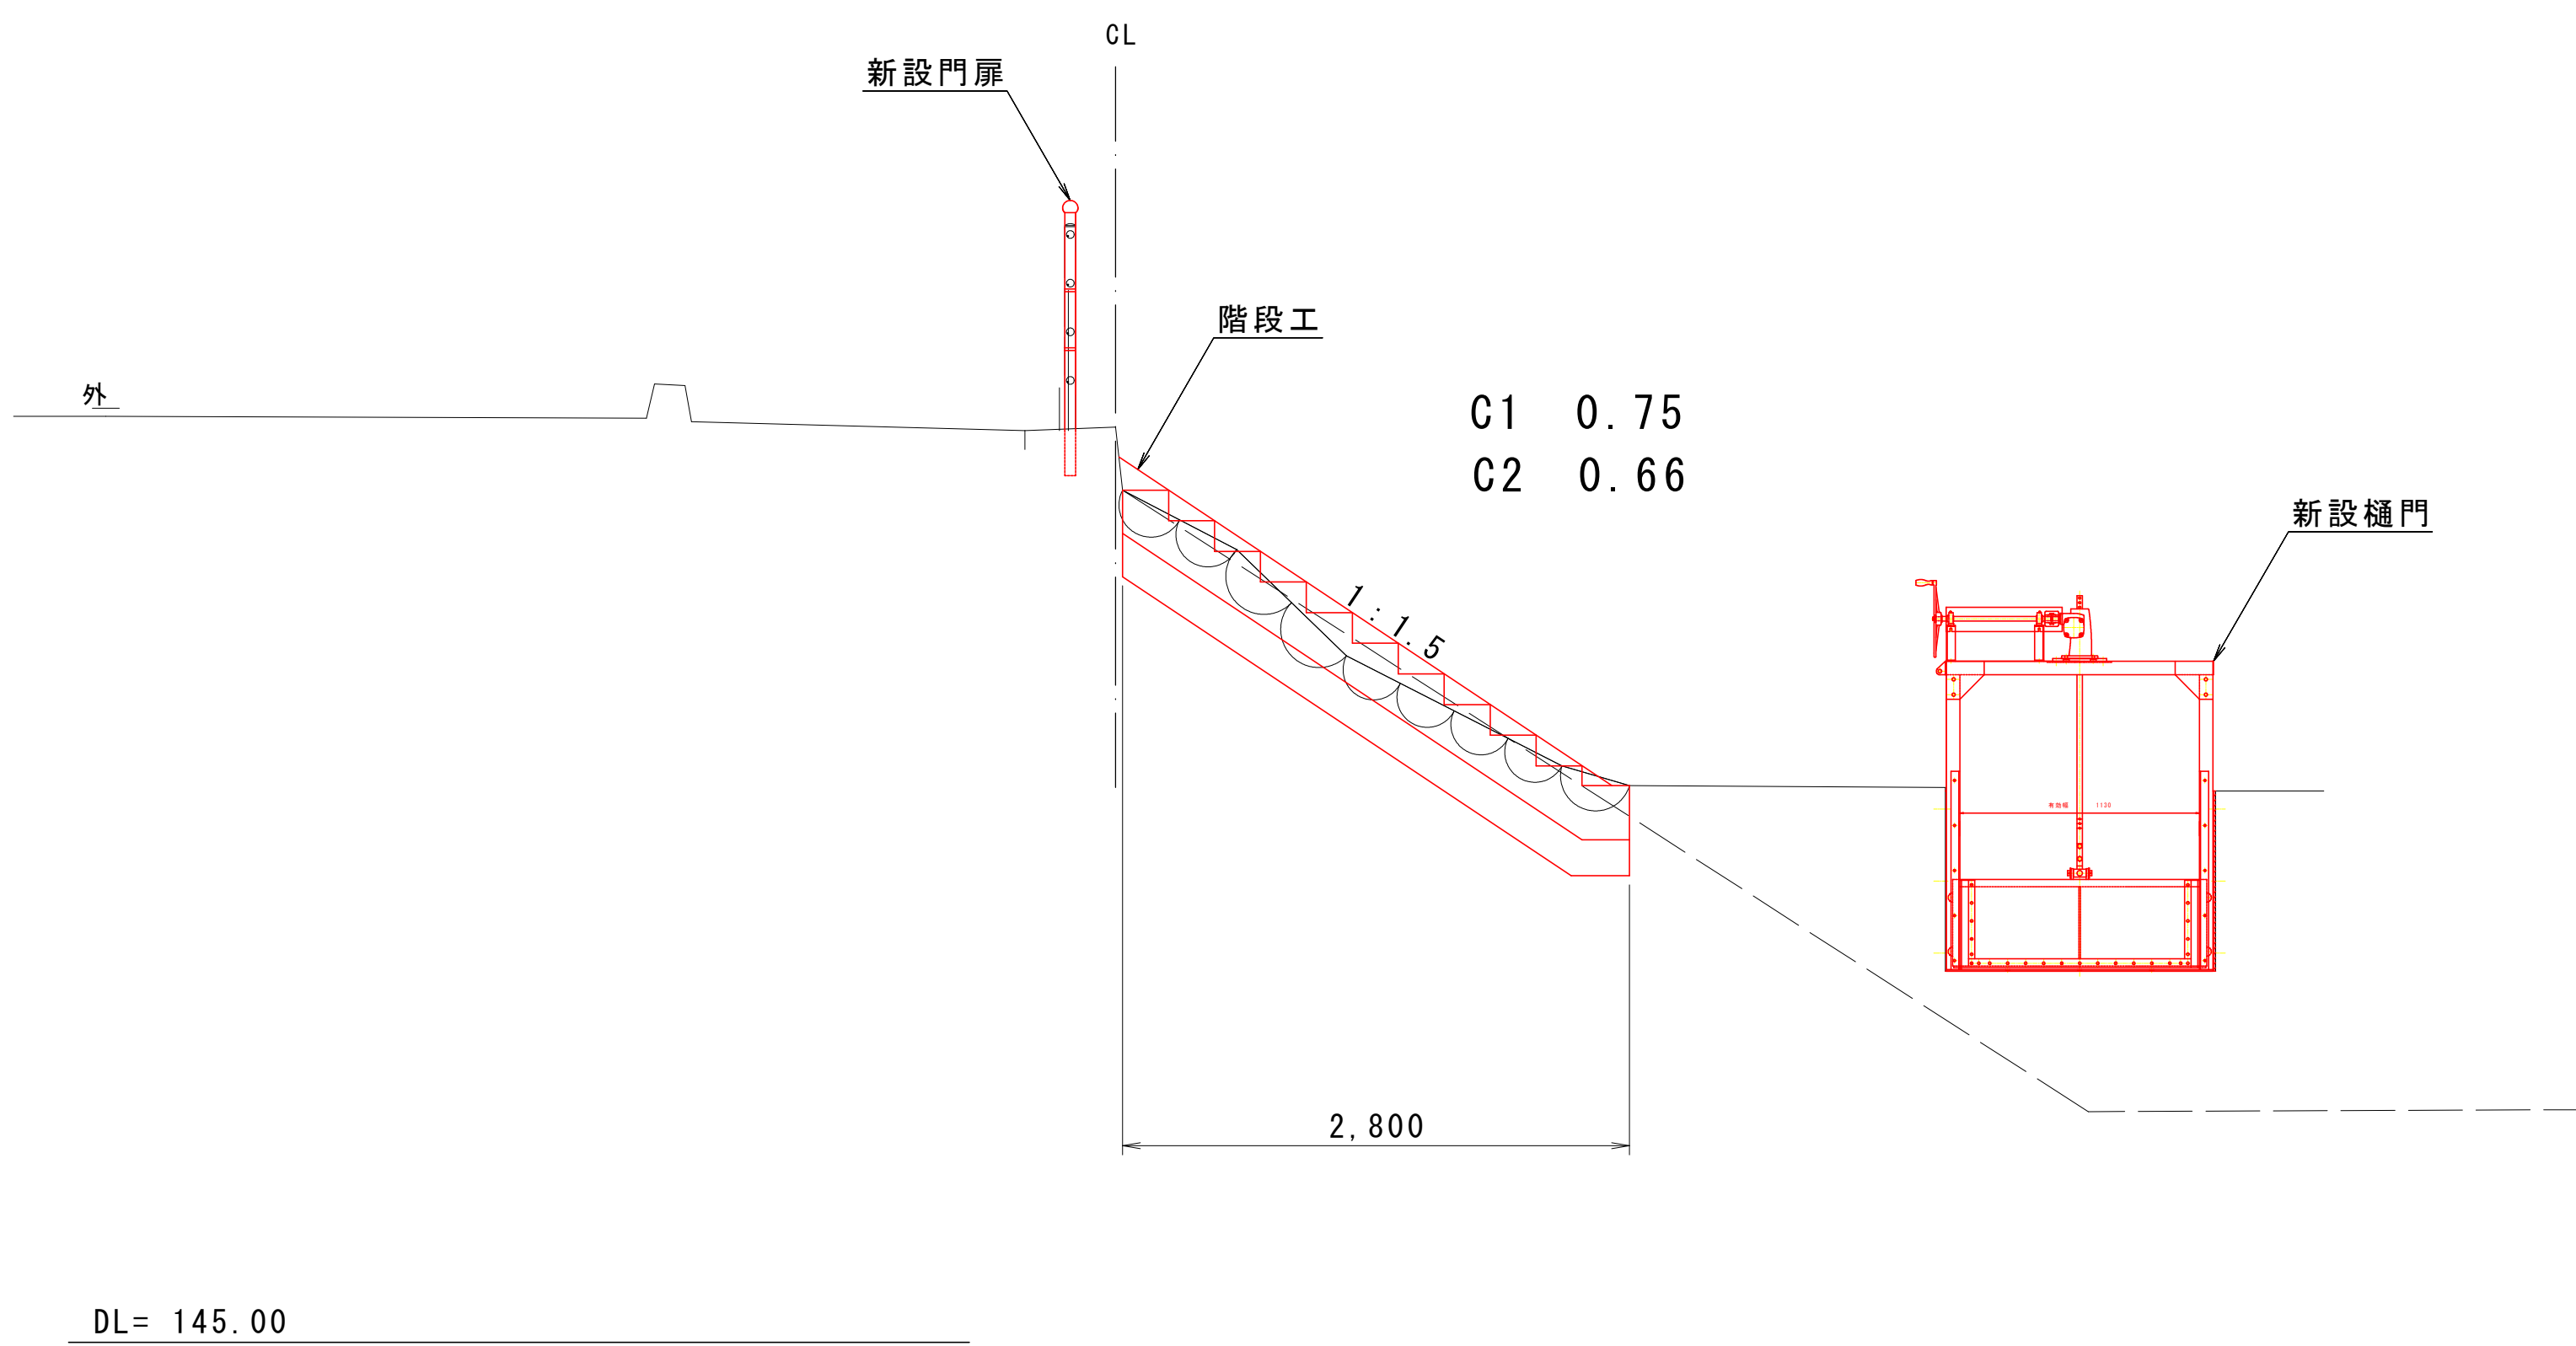


階段工

S=1 : 10

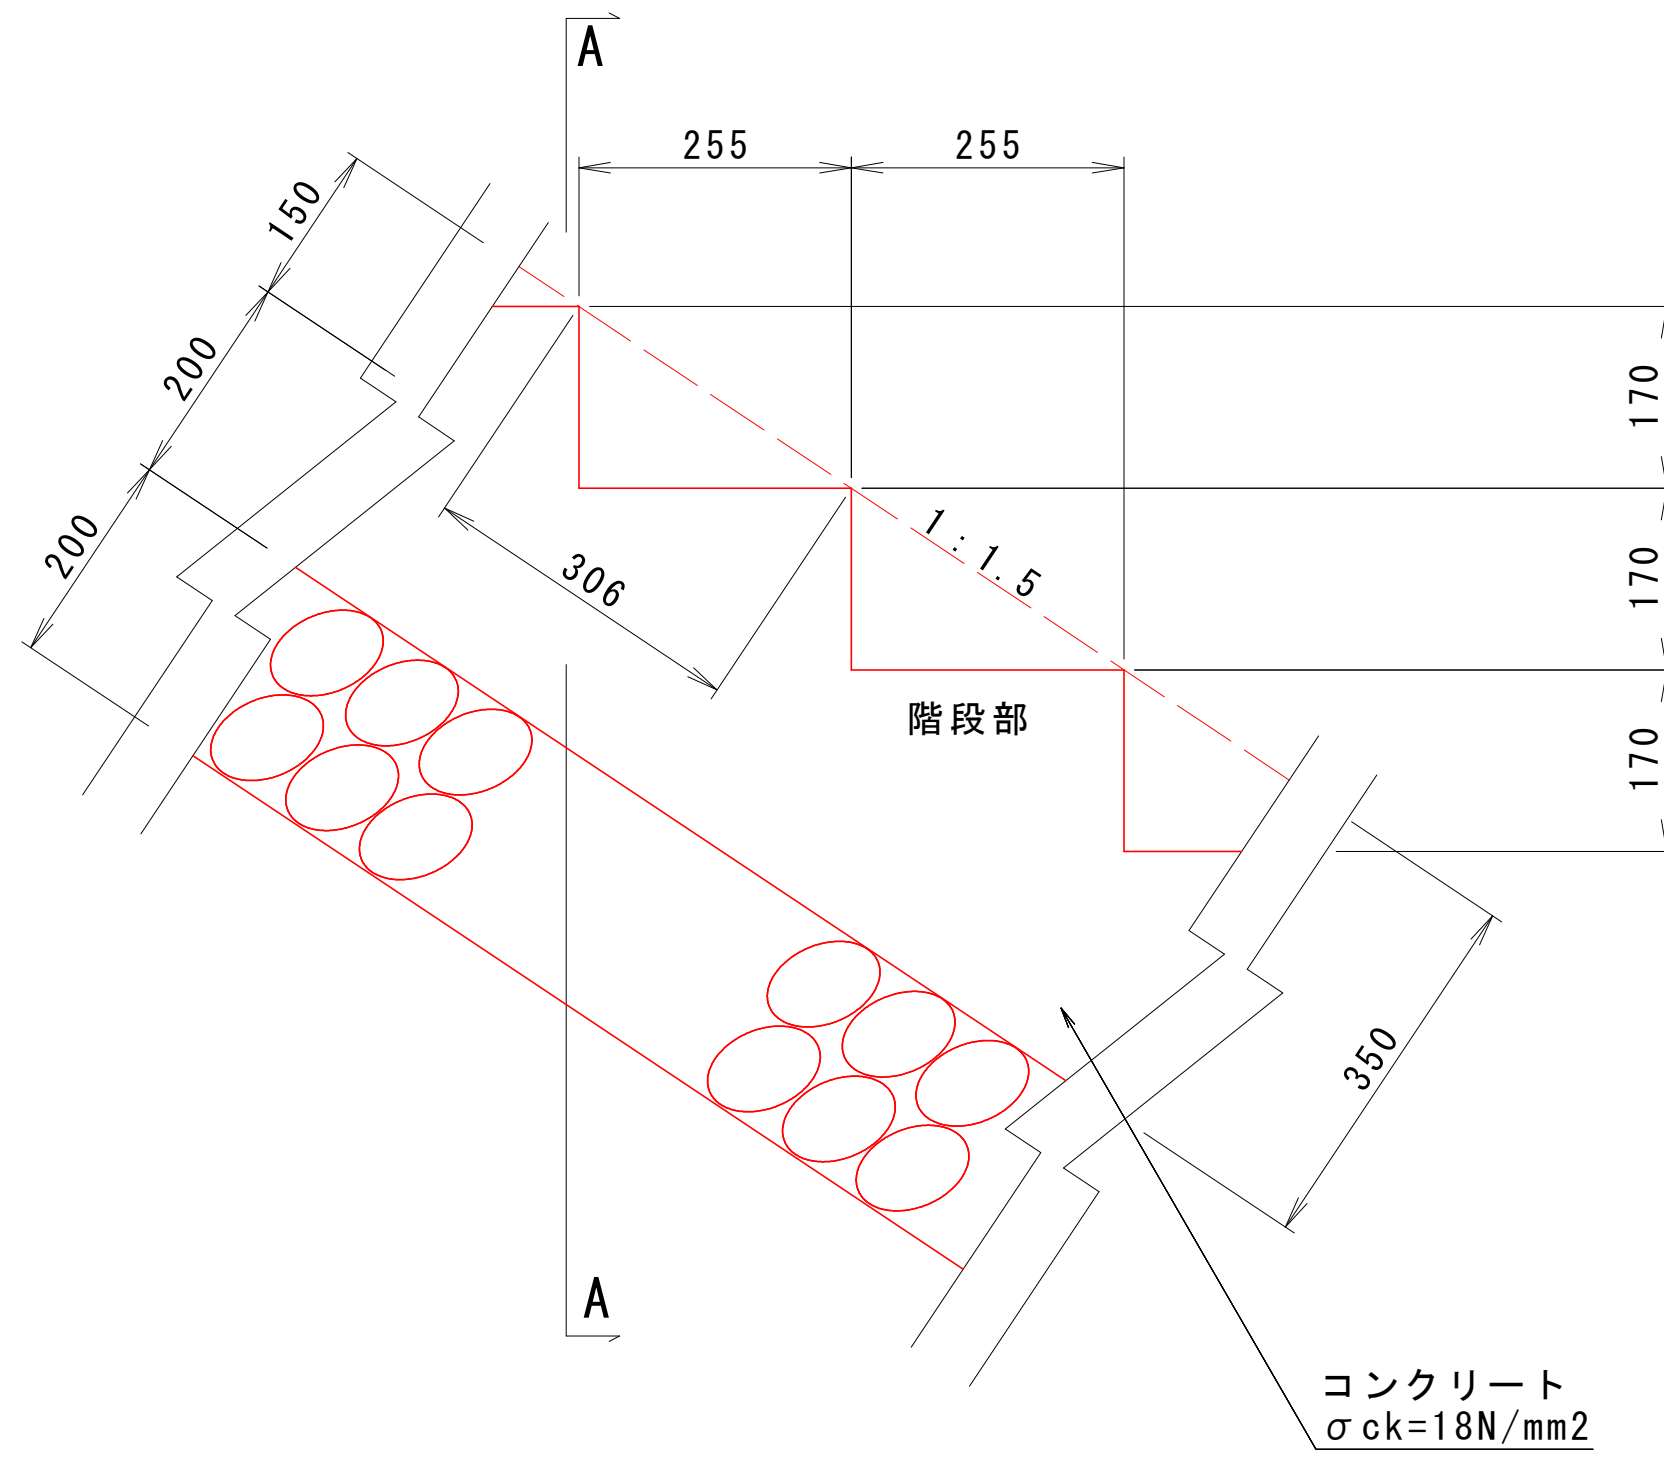

A-A断面

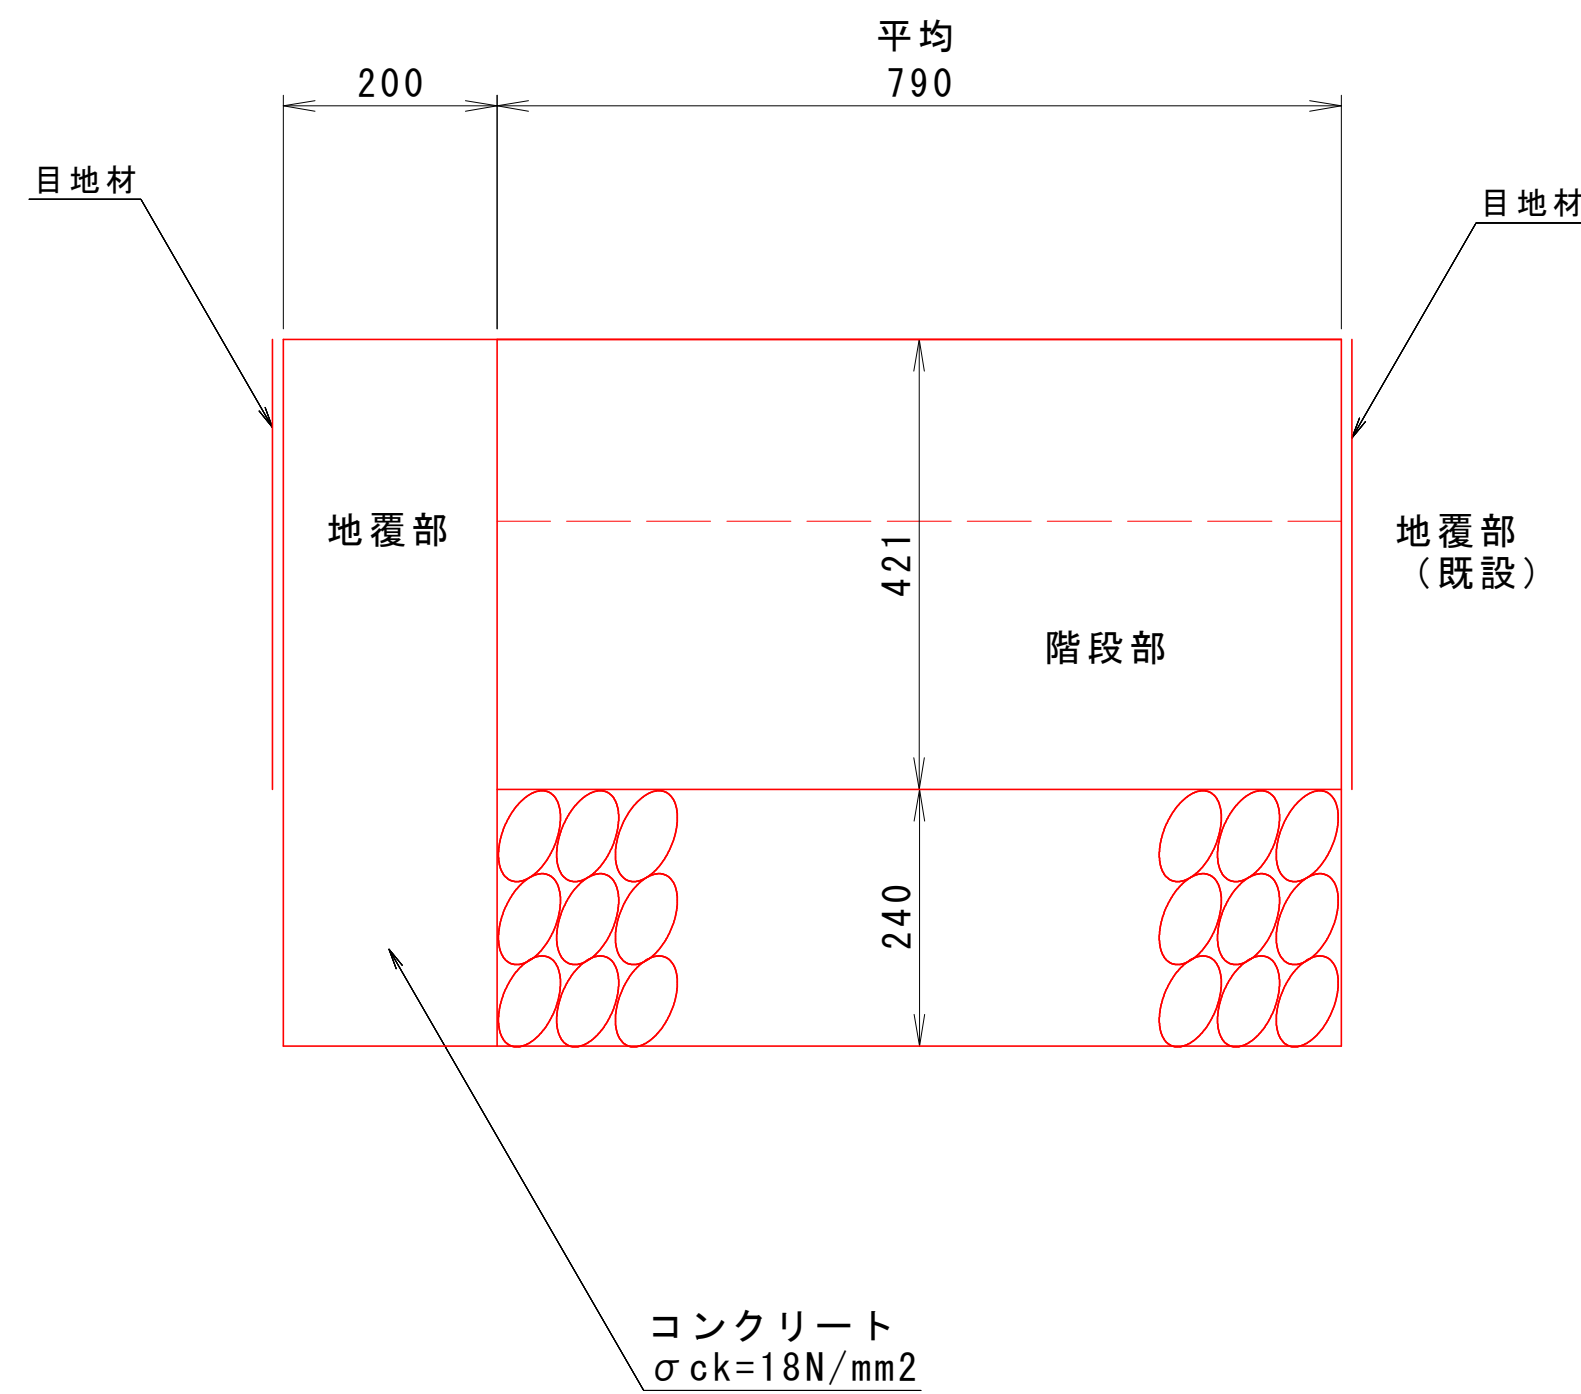

階段取り壊し

コンクリート 0.75×1.40=1.05m³

土 砂 0.66×1.40=0.92m³

階段復旧

コンクリート (2.754+2.2)÷10×2.8=1.39m³

基礎碎石 (t=240) (10.0×1.0)÷10×2.8=2.80m²

型枠 (5.556×1.0+22.0)÷10×2.8=7.72m²

ガードパイプ撤去

パイプ 6m


支柱 2本

フェンス扉設置

ネットフェンス 4m

両開き門扉 1扉 2m

正面図

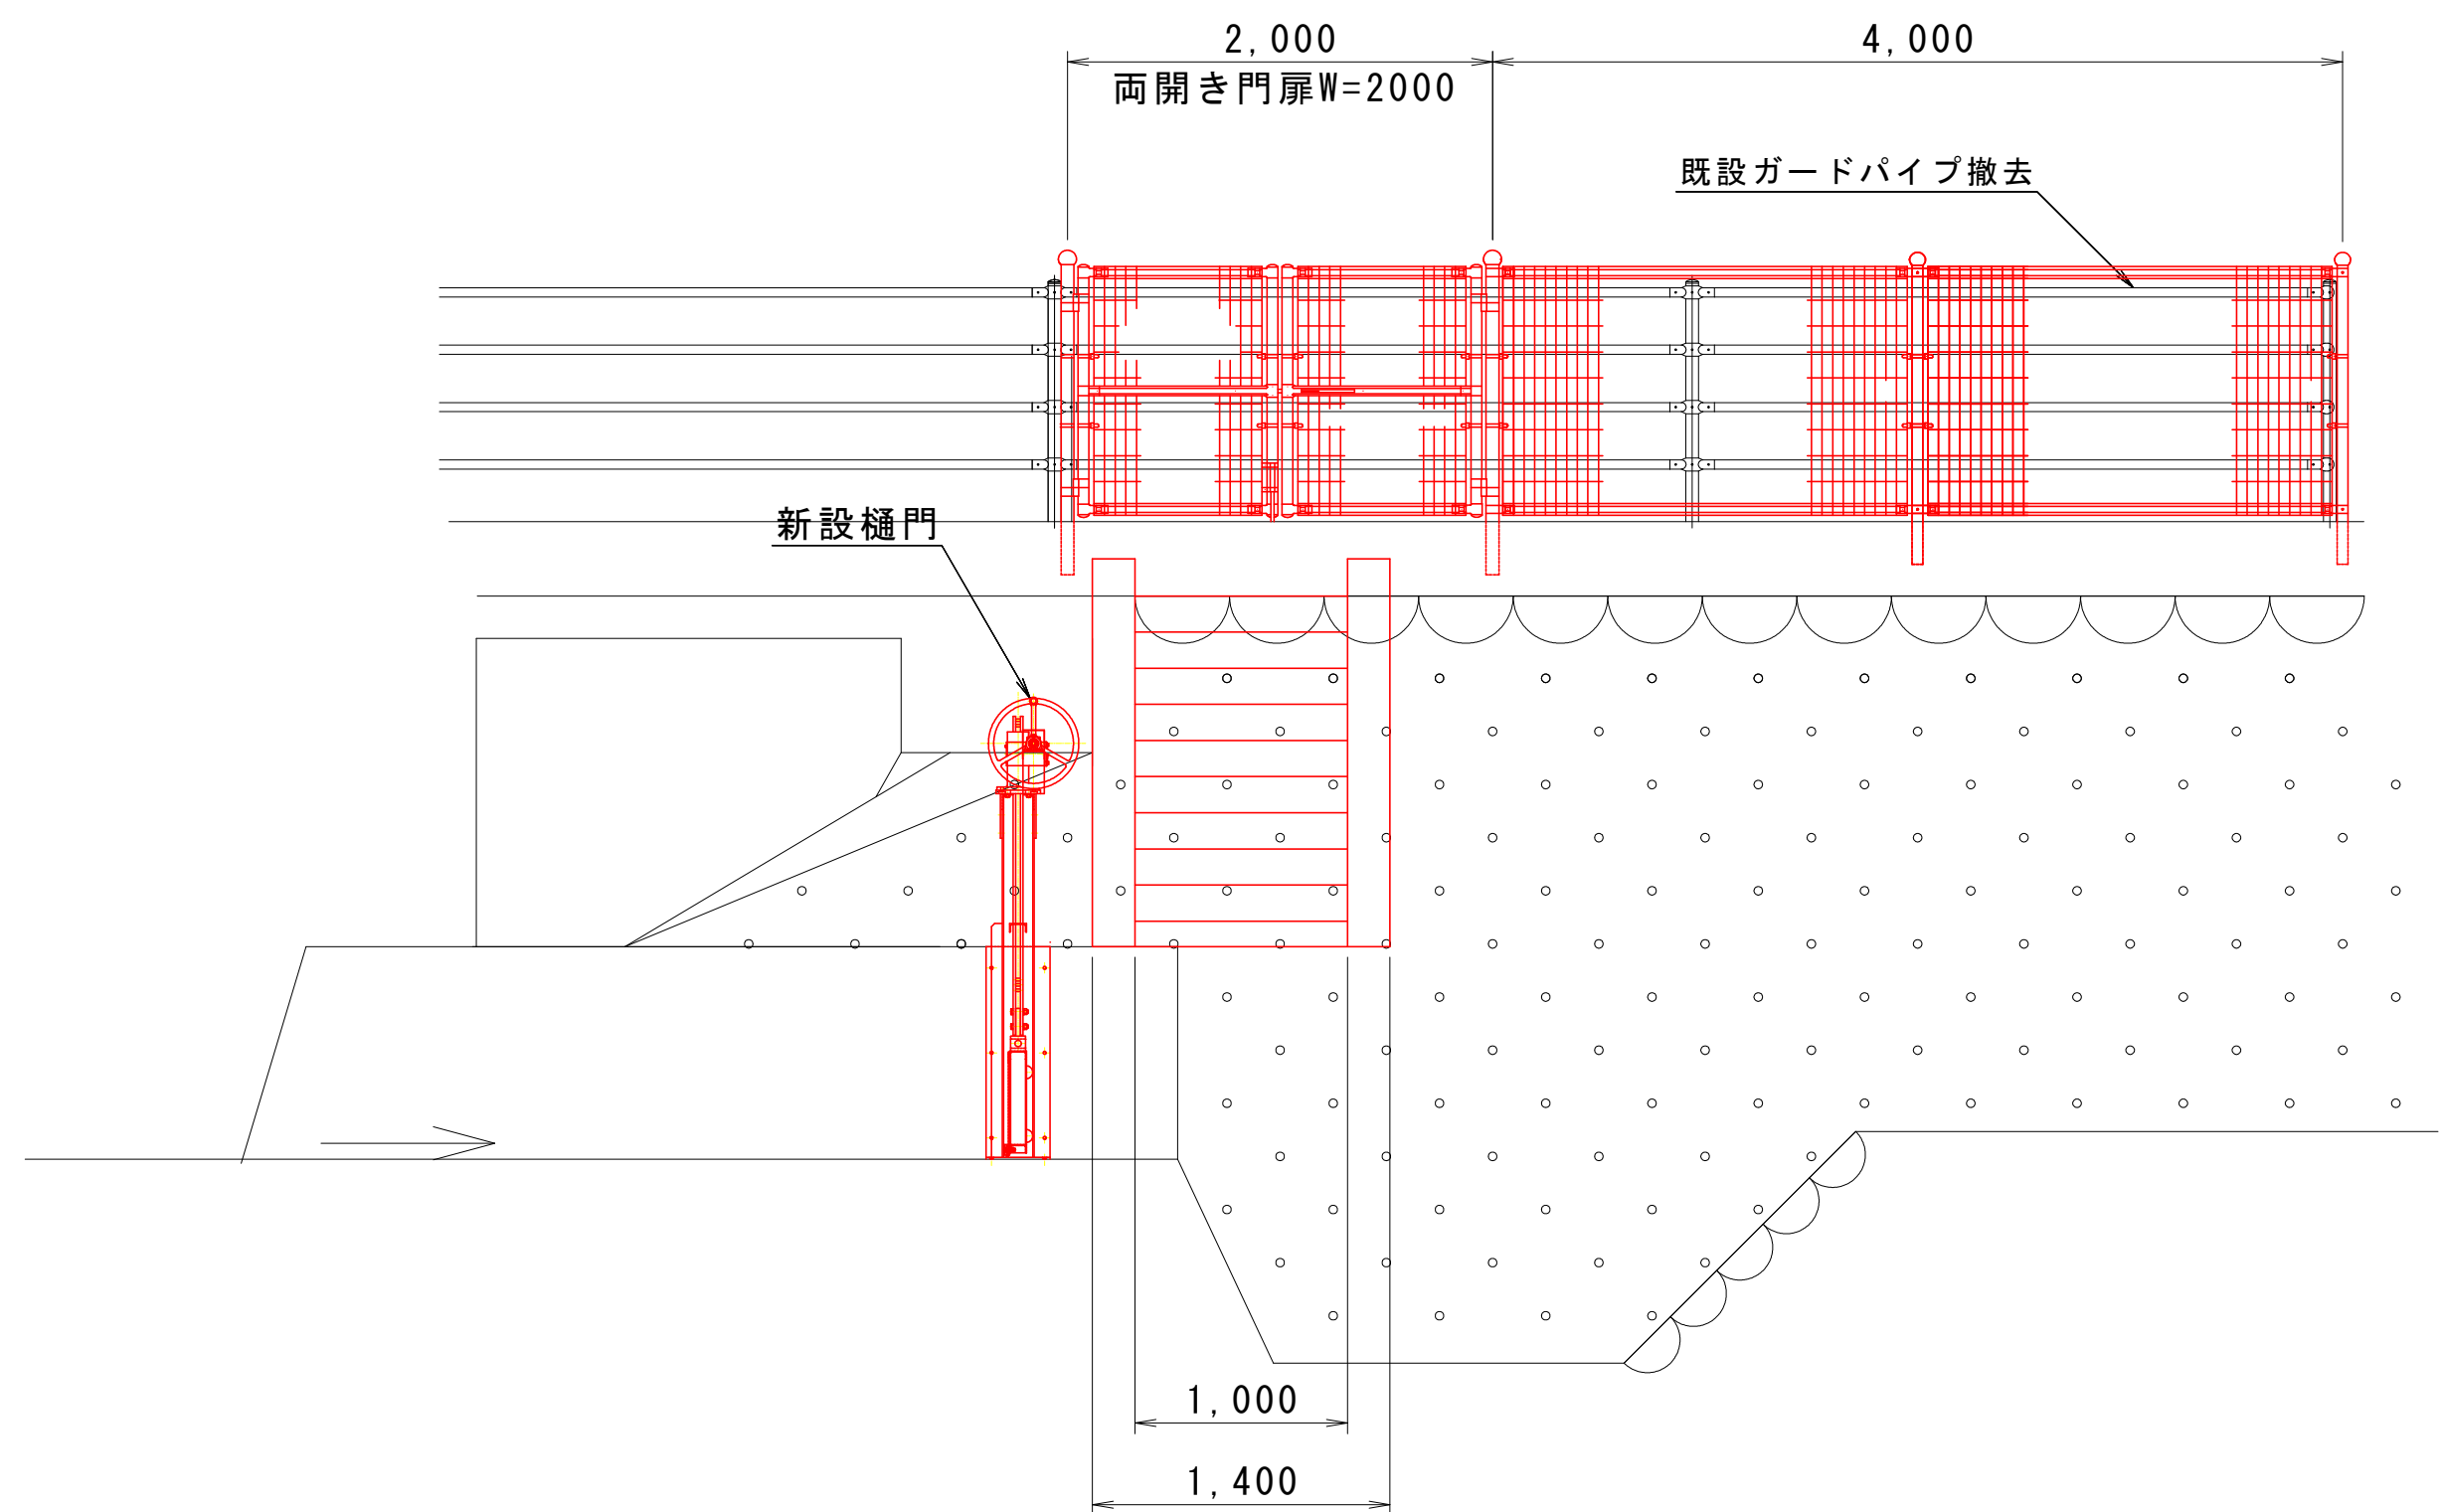

工事名	杉地地区樋門整備工事		
工事場所	東伯郡 琴浦町 八反田		
図 名	平面図・横断面図・構造図		
縮 尺	図示	図面番号	1
令和 3 年度施工			
琴 浦 町			

数

量

表

数量集計表

[illegible]

項	目		計	算	式	数	量	C.K
階段	取り壊し	m3	1.48	$\times ((1.10+0.89) \div 2+0.2)$			1.77	
コンクリート	小運搬	m3					1.77	
	積み込み運搬	m3					1.77	
階段土砂	掘削	m3	1.10	$\times ((1.10+0.89) \div 2+0.2)$			1.31	
	小運搬	m3					1.31	
	積み込み運搬	m3					1.31	
コンクリート処分		ton	1.77	$\times 2.35$			4.16	
残土処分		m3					1.31	
階段復旧	コンクリート	m3	(2.754	$\times +2.2) \div 10 \times 2.8$			1.39	
	基礎碎石t-240	m2	(10	$\times 1.0) \div 10 \times 2.8$			2.80	
	型枠	m2	(5.556	$\times 1.0+22.0) \div 10 \times 2.8$			7.72	
アンカーボルト	M12	本					18	
ガードパイプ撤去		m					6.00	
ネットフェンス扉設置		m					4.00	
ネットフェンス設置		箇所					1	

重量表

材	料	材質	寸	法	数量	単位	単 重	重 量
扉体								(70.36)
[80×40×5		SUS304	1410		2	本	8.46	16.92
		SUS304	485		2	本	2.91	5.82
FB9×75		SUS304	440		1	本	2.36	2.36
PL6		SUS304	1400×490		1	枚	32.73	32.73
ガイドシュー	φ 60(背面)	SUS304	15		4	ヶ	0.34	1.36
	φ 50(側面)	SUS304	25		4	ヶ	0.39	1.56
PL12		SUS304	70×70		2	枚	0.47	0.94
水密ゴム	9t×120	CR	495		2	枚	0.65	1.30
	9t×60	CR	1165		1	枚	0.75	0.75
水密ゴム押え	FB9×35	SUS304	435		2	枚	1.09	2.18
	FB9×50	SUS304	1235		1	枚	4.44	4.44
戸当金物								(149.31)
[150×75×6		SUS304	1480		1	本	20.58	20.58
		SUS304	1645		2	本	22.87	45.74
L50×50×6		SUS304	1100		2	本	4.95	9.90
PL9		SUS304	300×1480		1	枚	31.37	31.37
PL6		SUS304	300×1000		2	枚	14.13	28.26
PL9		SUS304	210×210三角		4	枚	3.12	12.48
PL3		SUS304	75×150		1	枚	0.27	0.27
PL6		SUS304	75×150		1	枚	0.53	0.53
		SUS304	50×75		1	枚	0.18	0.18
小	計					Kg		219.67
累	計					Kg		219.67

重 量 表

材 料	材質	寸 法	数量	単位	単 重	重 量
開閉機						(48.25)
本体 ハンドル付	FC200	LPS-06S	1	台	15.00	15.00
ラック	SUS304	同上用 1500L	1	本	9.75	9.75
ジョイント	SCS13A	同上用	1	ヶ	1.50	1.50
吊ピン	SUS304	φ 29×135	1	本	1.00	1.00
ベースプレート PL16	SUS304	210×300	1	枚	7.92	7.92
連結軸 φ 25	SUS304	638	1	本	2.50	2.50
チェーンカップリング	SUS	CR4014	1	式	2.00	2.00
狭幅ピロー	SUS	MUCPA205	2	ヶ	1.00	2.00
軸受 PL6	SUS304	50×100	2	枚	0.24	0.48
	SUS304	50×198	2	枚	0.48	0.96
	SUS304	100×187.5	2	枚	0.89	1.78
	SUS304	44×187.5	4	枚	0.40	1.60
	SUS304	25×98	2	枚	0.12	0.24
カバー PL1.0	SUS304	100×100×645	1	枚	1.52	1.52
小 計				Kg		48.25
累 計				Kg		267.92