


# 工事位置図

201803東伯郡琴浦町・北栄町〔琴浦町1021-5〕

利用者:kotoura

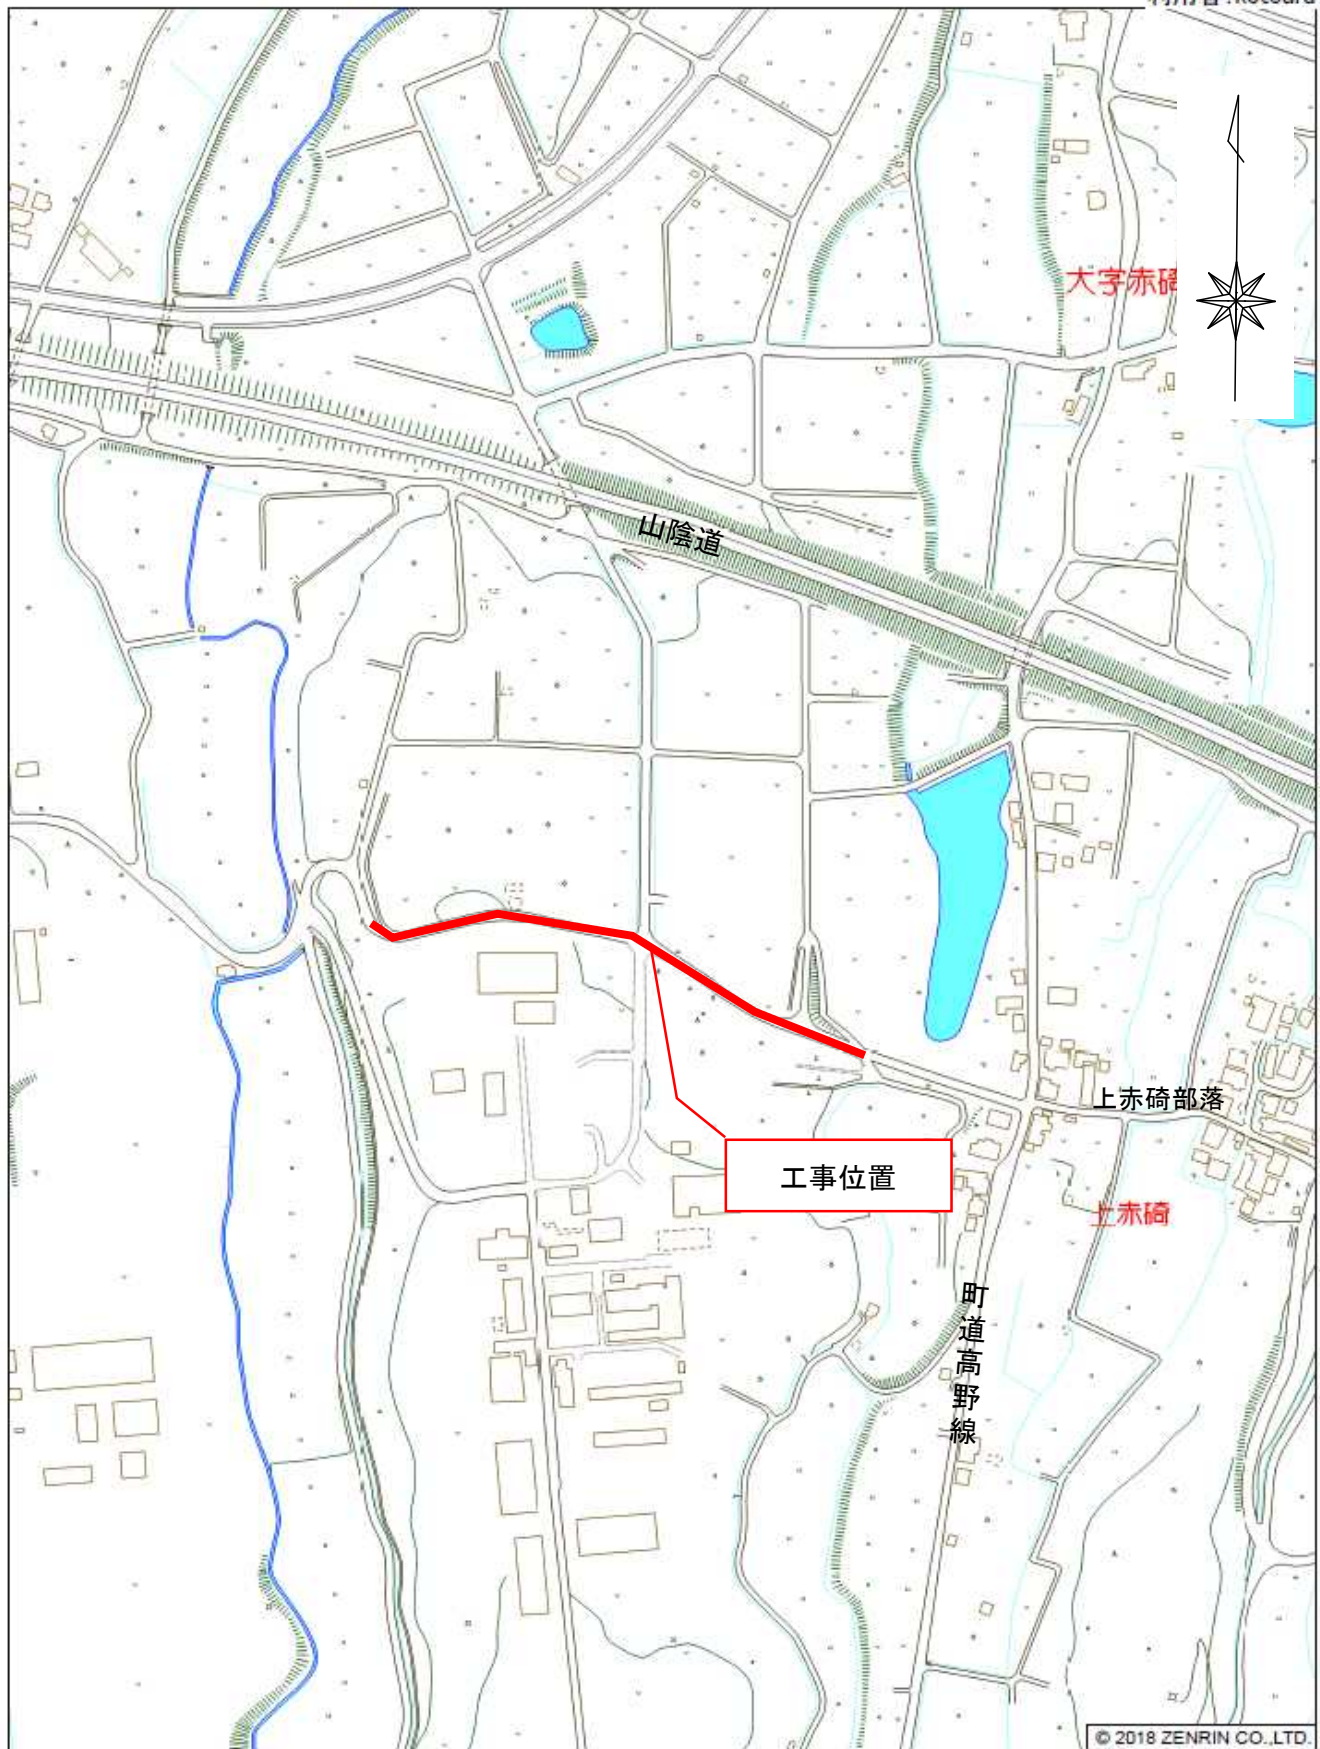

琴浦町大字松谷付近

縮尺 1 / 4,000 120m