
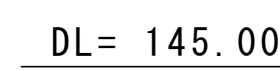



1 : 100

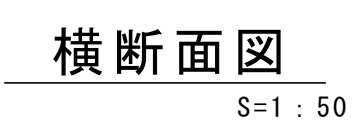

コンクリート	$0.75 \times 1.40 = 1.05 \text{ m}^3$
土 砂	$0.66 \times 1.40 = 0.92 \text{ m}^3$

コンクリート $(2.754+2.2) \div 10 \times 2.8 = 1.39\text{m}^3$
基礎碎石 (t=240) $(10.0 \times 1.0) \div 10 \times 2.8 = 2.80\text{m}^2$
型枠 $(5.556 \times 1.0 + 22.0) \div 10 \times 2.8 = 7.72\text{m}^2$

S=1 : 10

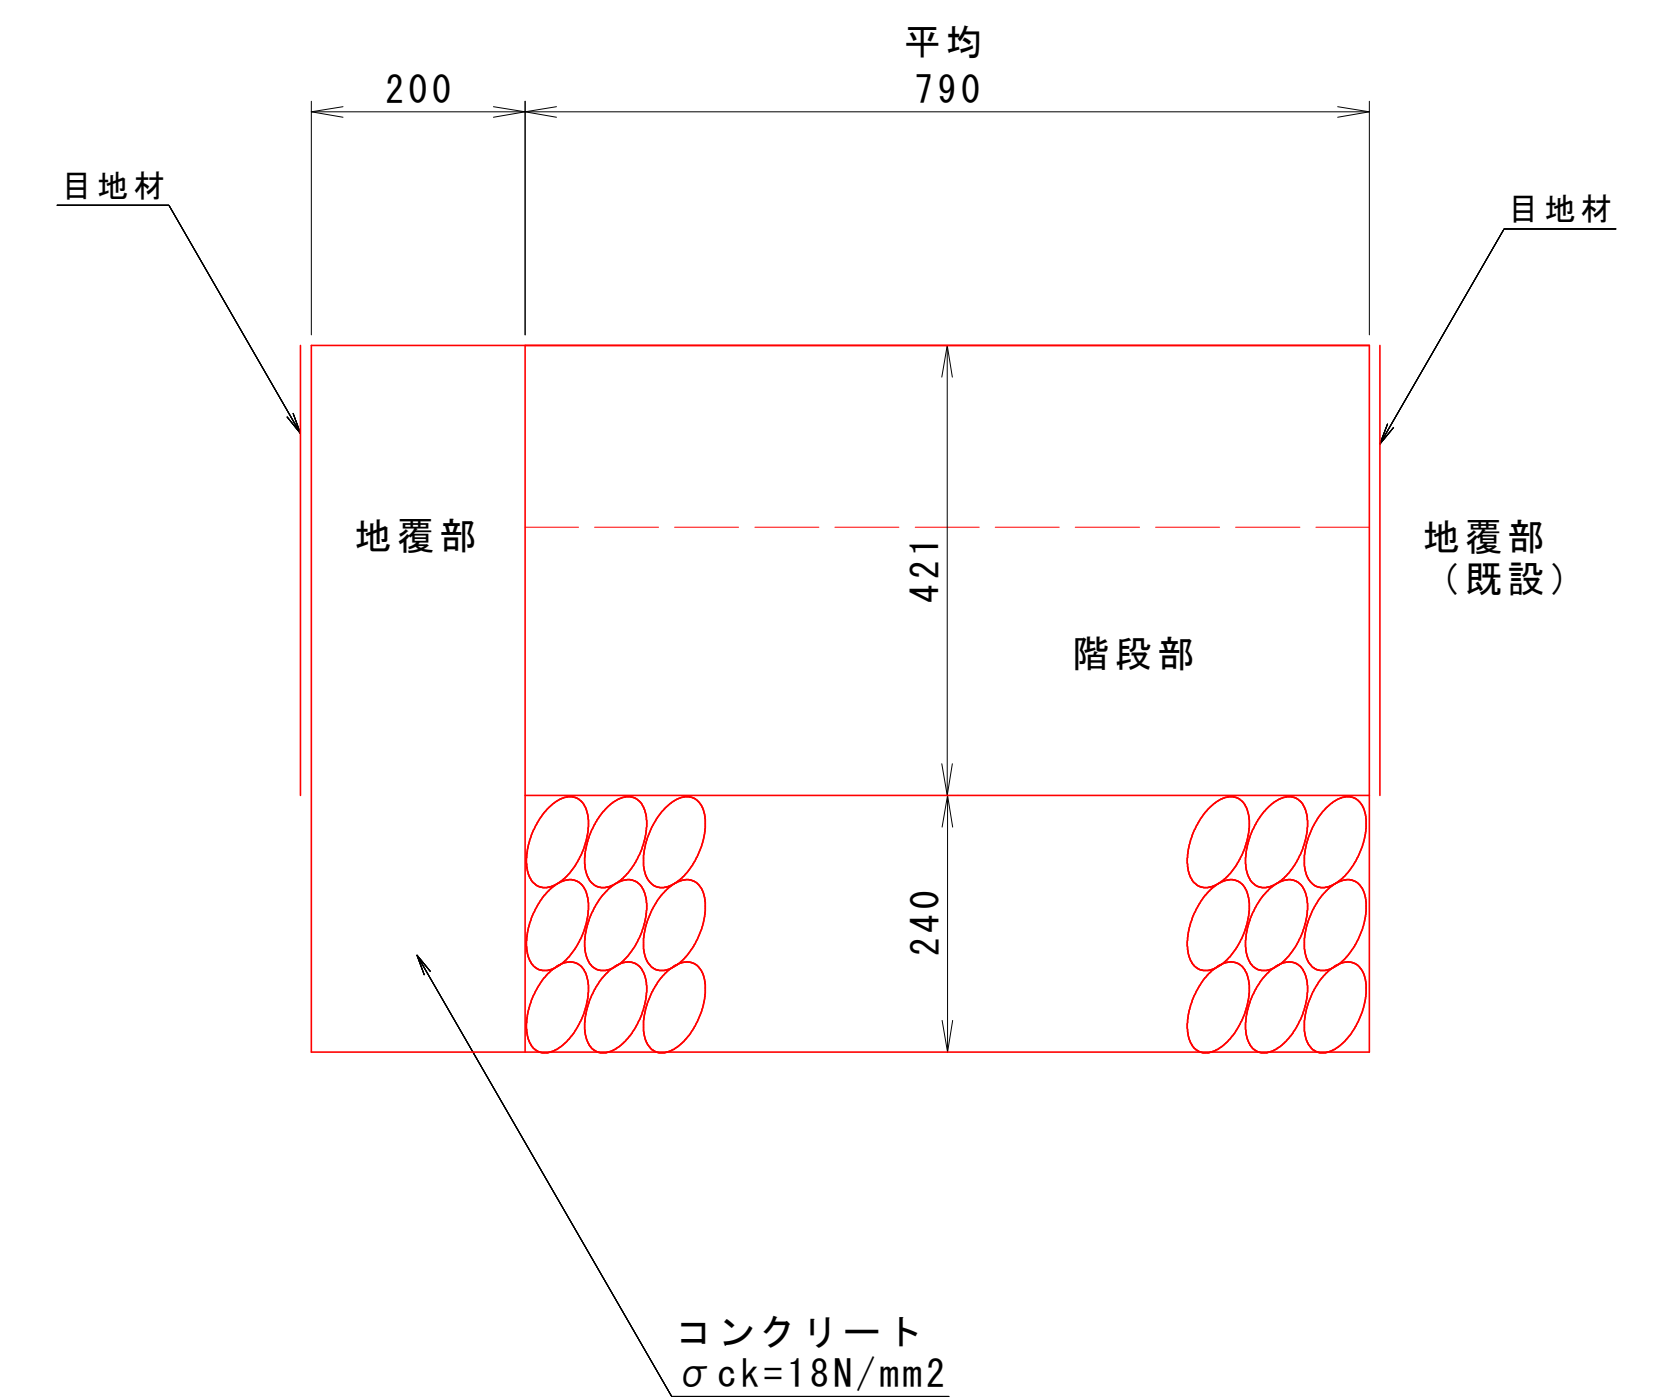

パイプ 6m
支柱 2本

ネットフェンス 4m
両開き門扉 1扉 2m

工事名	杉地地区樋門整備工事		
工事場所	東伯郡 琴浦町 八反田		
図 名	平面図・横断図・構造図		
縮 尺	図示	図面番号	1
令和 3 年度施工			
琴 浦 町			

