


保・下伊勢工区

町道街路保浦安線
中央線・外側線設置
施工延長 L=715.0m

街路下伊勢線
中央線・外側線設置
施工延長 L=390.0m

大宮下伊勢

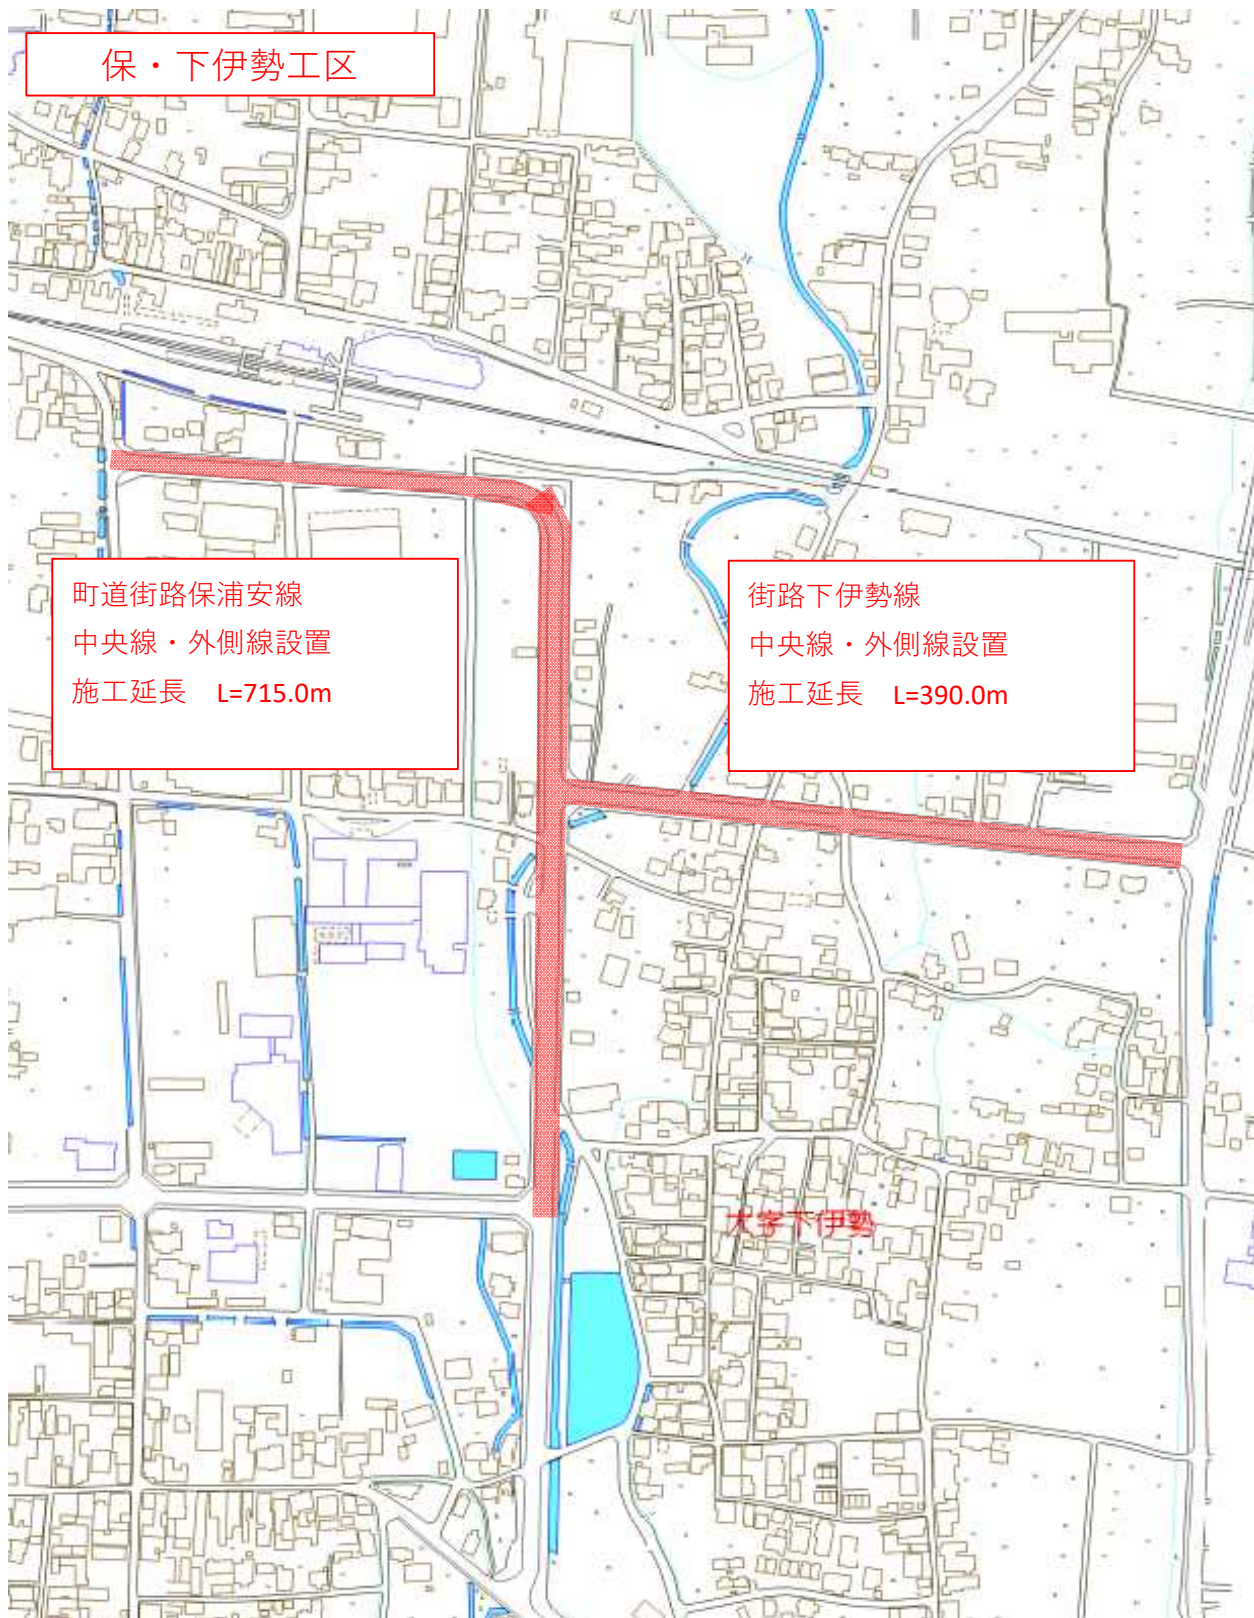

立石工区

町道立石幹線二号線
中央線・外側線設置
施工延長 L=205.0m

