



位置図

S=1:25,000

申請箇所

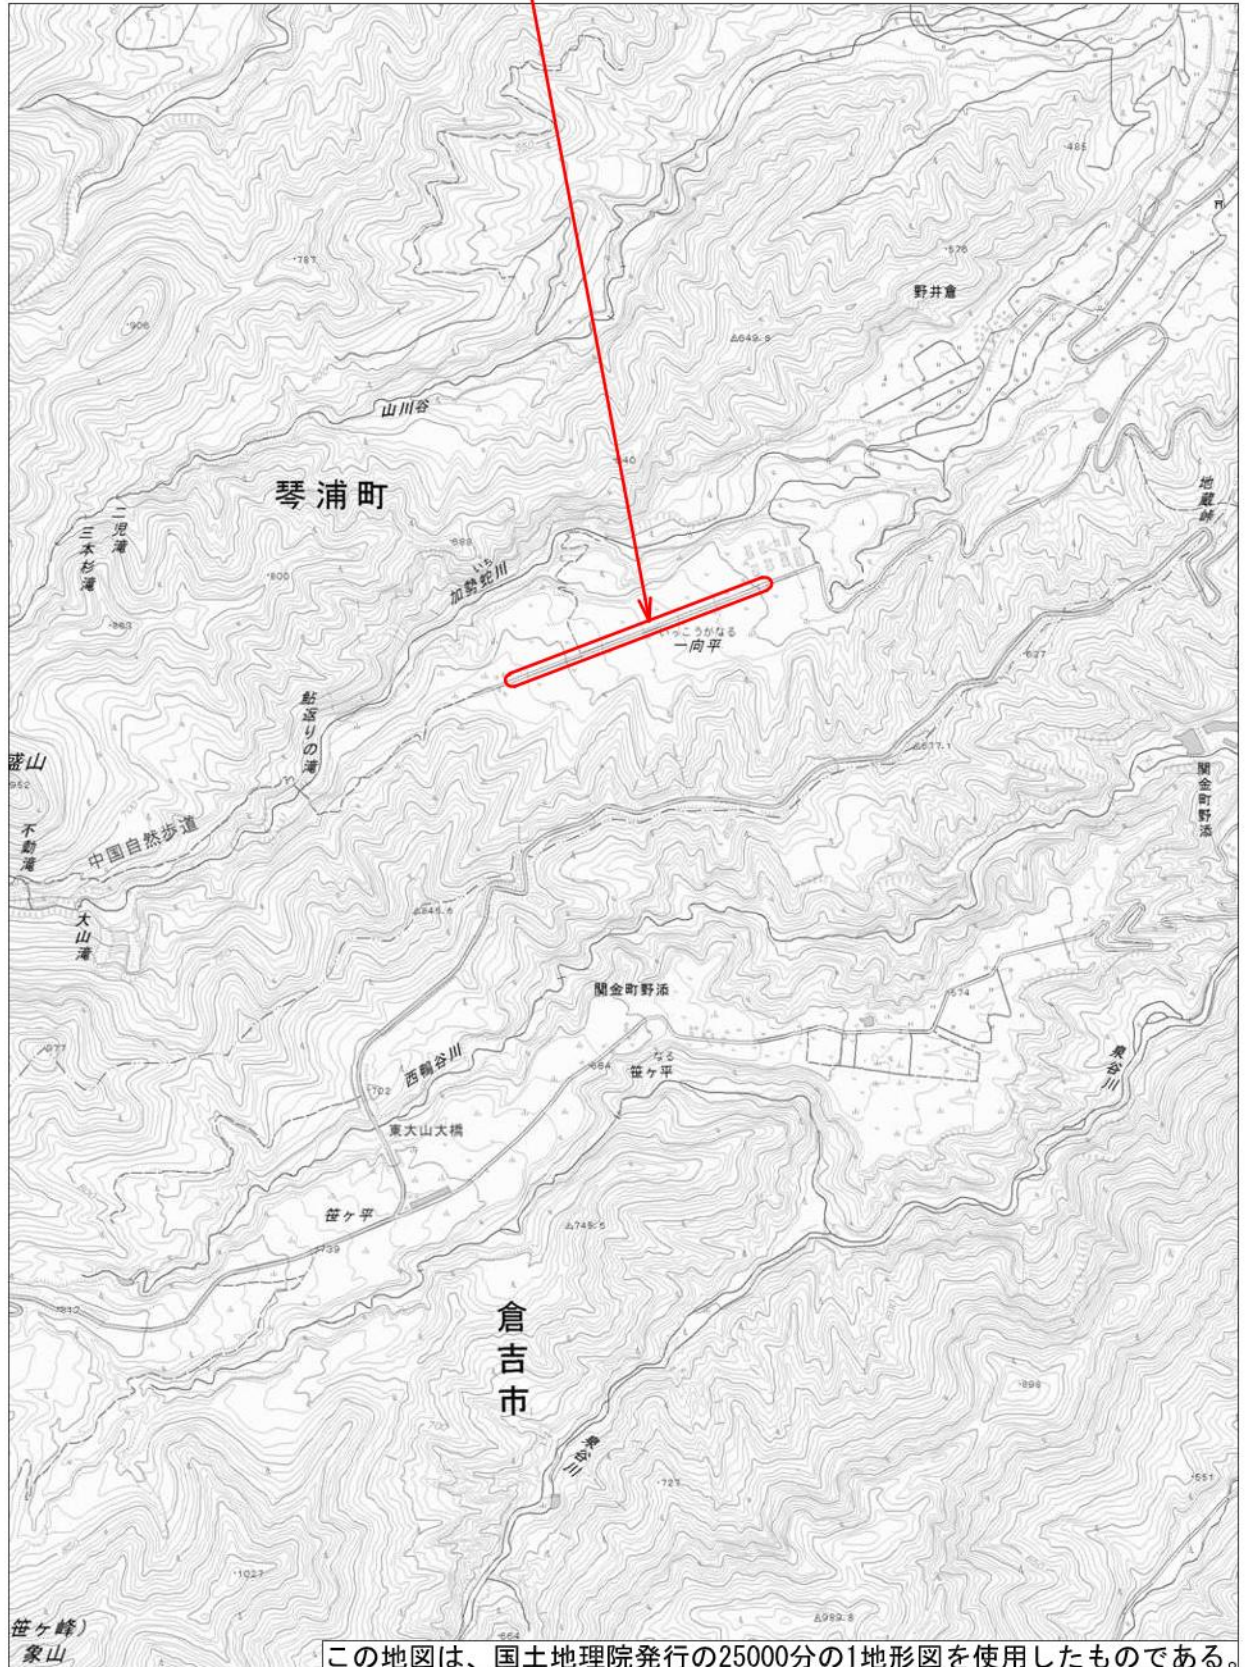

この地図は、国土地理院発行の25000分の1地形図を使用したものである。

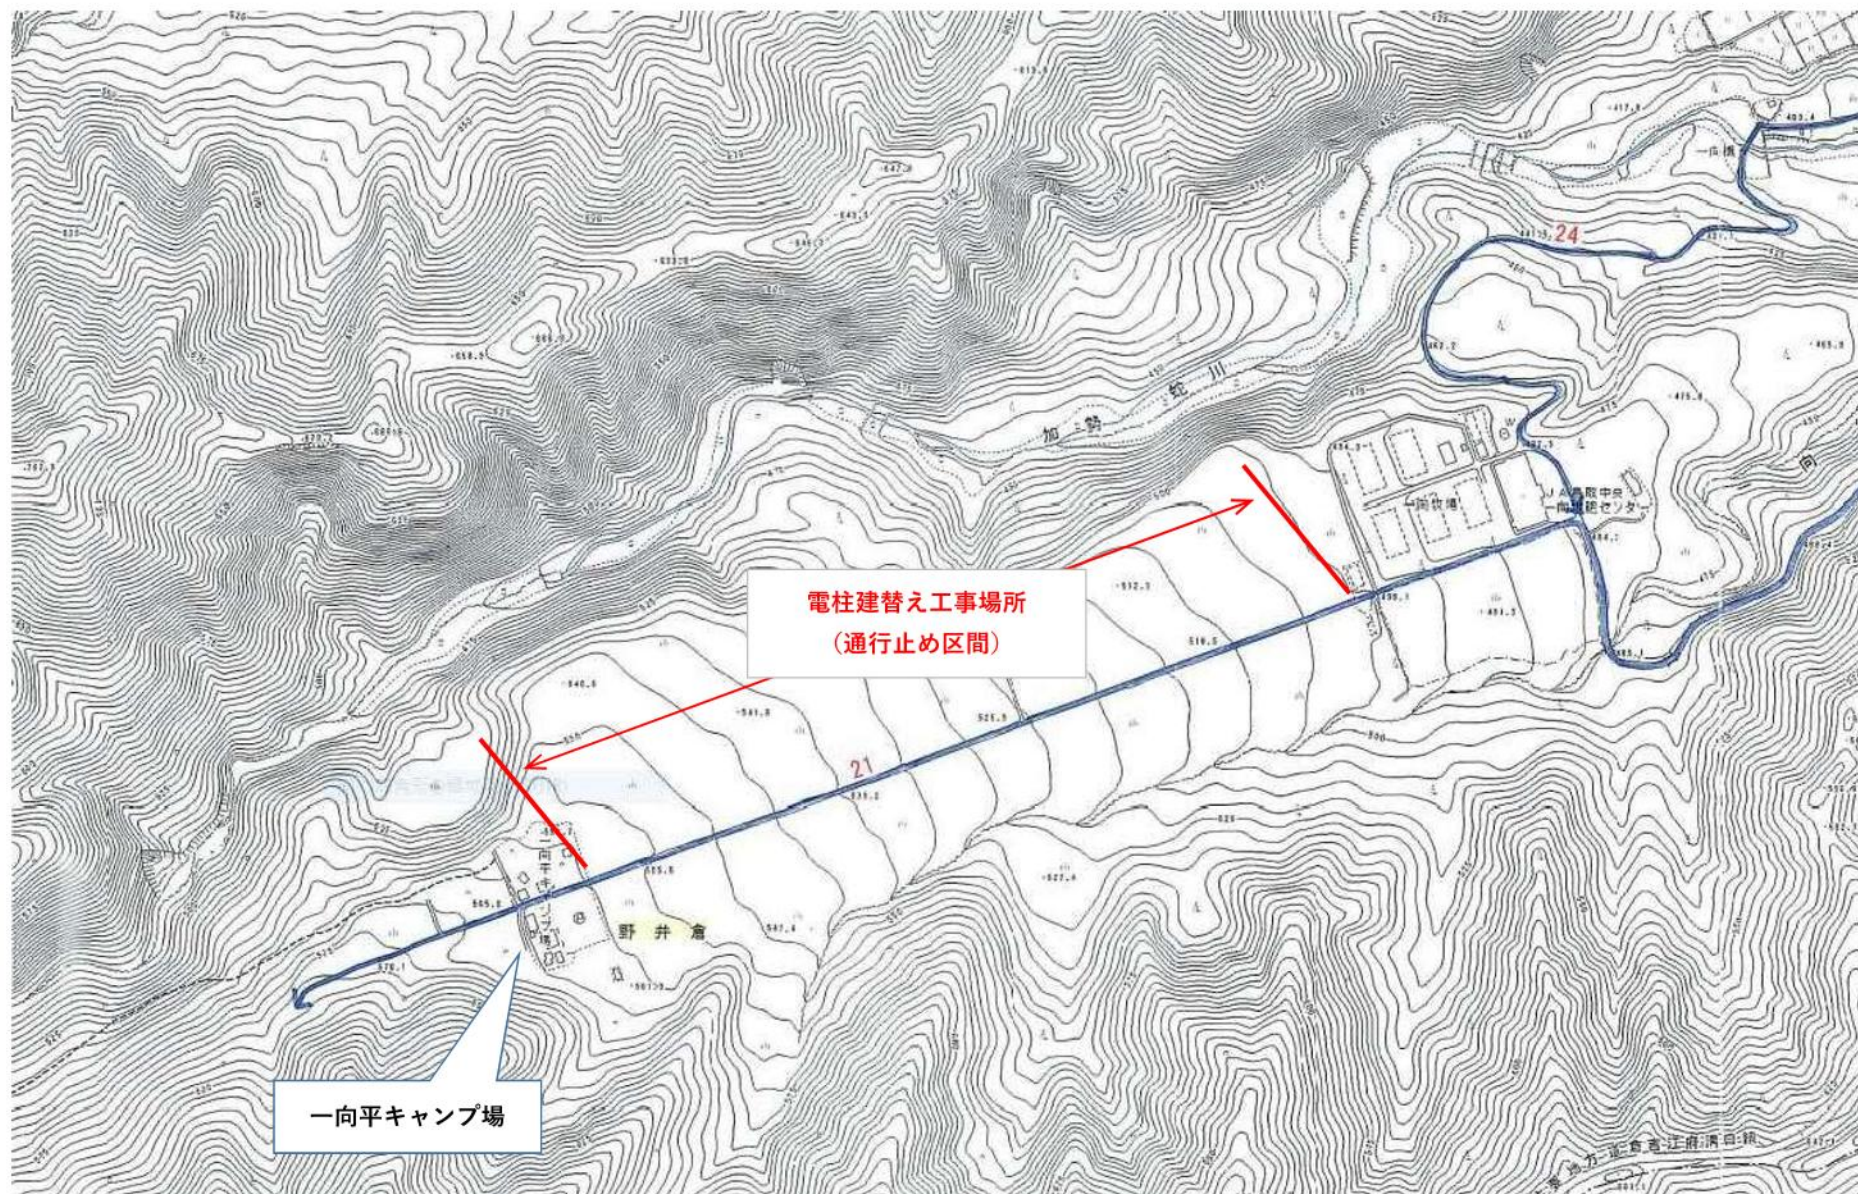

工 事 工 程 表

工事名：中国電力ネットワーク配電線設備工事

今回申請工事期間：着工 2022年 6月 28日 竣工 2022年 7月 26日

電力サポート中国
倉吉営業所
設計担当 吉田寿秀

項 目	月日 曜日	6月																														備 考
		1 水	2 木	3 金	4 土	5 日	6 月	7 火	8 水	9 木	10 金	11 土	12 日	13 月	14 火	15 水	16 木	17 金	18 土	19 日	20 月	21 火	22 水	23 木	24 金	25 土	26 日	27 月	28 火	29 水	30 木	
中国電力ネットワーク配電線設備工事																																6/28試験掘です 工事車両の移動は可能です


項 目	月日 曜日	7月																															備 考
		1 金	2 土	3 日	4 月	5 火	6 水	7 木	8 金	9 土	10 日	11 月	12 火	13 水	14 木	15 金	16 土	17 日	18 月	19 火	20 水	21 木	22 金	23 土	24 日	25 月	26 火	27 水	28 木	29	30	31	
中国電力ネットワーク配電線設備工事																																	

作 業 工 程 表

月日	作業名	時 間												備考
		8	9	10	11	12	13	14	15	16	17	18		
上記作業予定日	中国電力ネットワーク 配電線設備工事													9:00～17:00

・各作業内容には準備・後片付けも含む

車線規制(車線変更)標準安全対策図

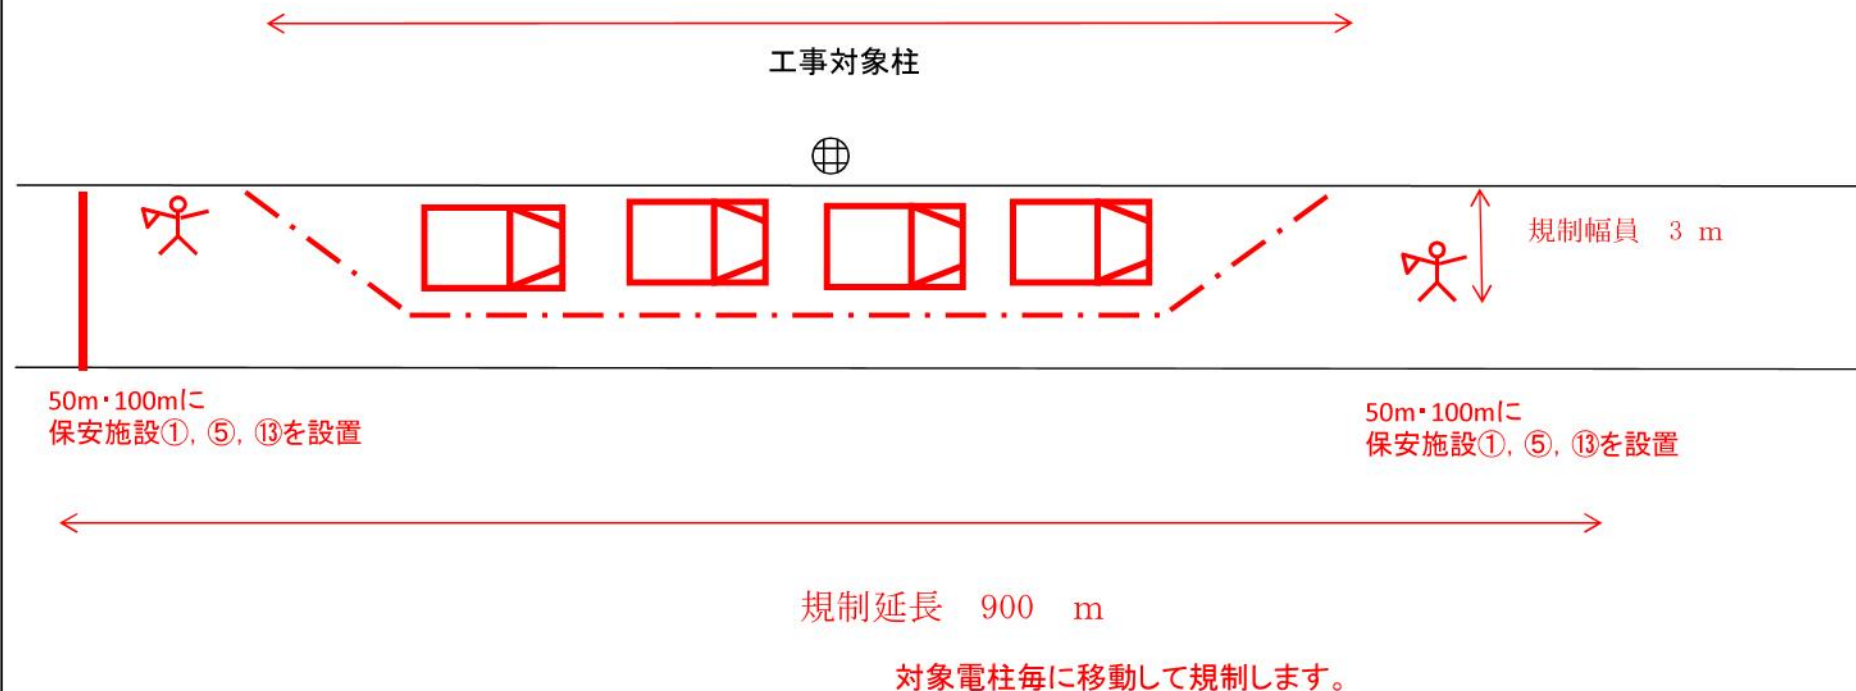

作業手順

1. ガードマンを路上に配置する。
2. バケット車を使用して電線移設工事を行う。
(歩行者があれば作業を一時中断し、安全に誘導する。)
3. 作業幅は最小限にする。




工事名	中国電力ネットワーク電柱設備改修工事
図名	車線規制(車線変更)標準安全対策図
	電力サポート中国倉吉営業所

架線作業標準安全対策図

作業手順

1. ガードマンを路上に配置する。
2. バケット車を使用して電線移設工事を行う。
(歩行者があれば作業を一時中断し、安全に誘導する。)
3. 作業幅は最小限にする。

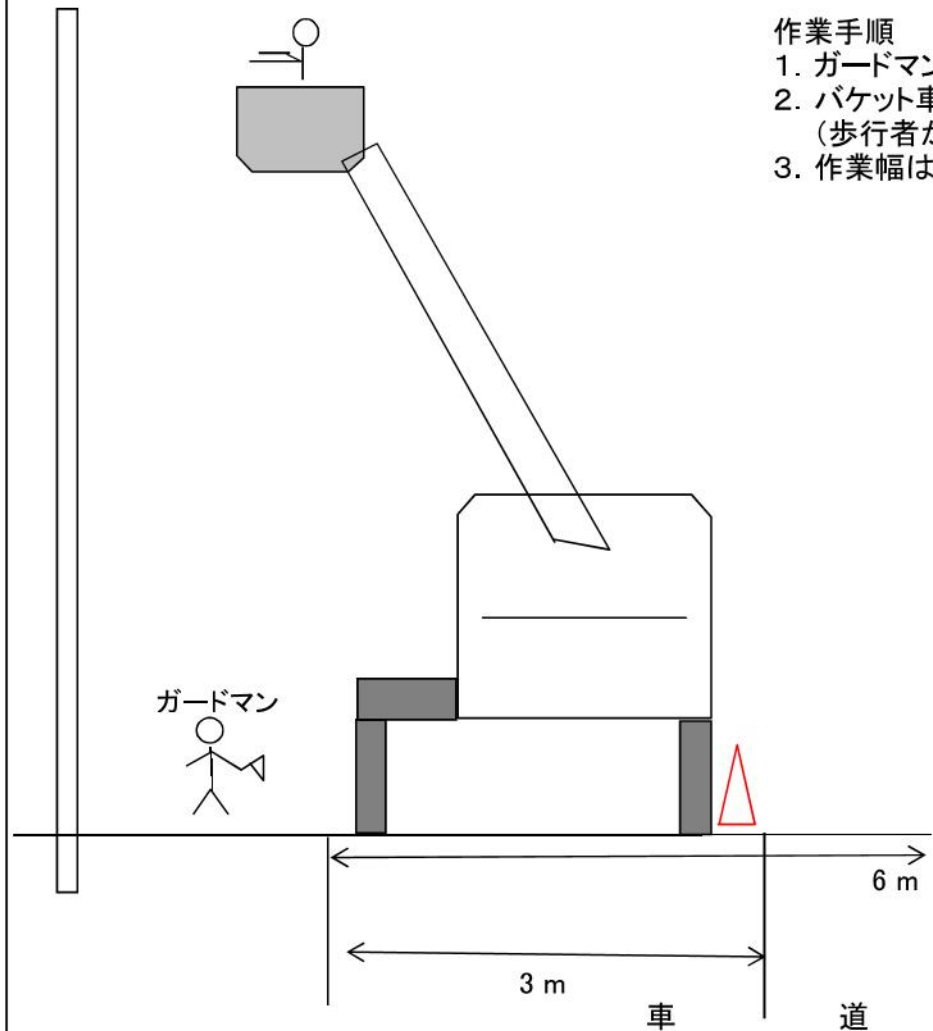

工事名	中国電力ネットワーク電柱設備改修工事
図名	架線作業標準安全対策図
	電力サポート中国倉吉営業所

保安施設様式図

記号	①	②	④	⑤	⑥	⑦
名称	工事予告板	警戒標識 (211)	規則標識 (311-F)	規則標識 (補助)	工事標示板	工事説明看板
様式及び標準寸法 単位 mm						
記号	⑩	⑪	⑬	⑭	⑮	⑯
名称	回転灯 (赤色又は黄色)	誘導標示板	片側通行予告標示板	車線幅減少予告標示板	停止位置標示板	車線変更予告標示板
様式及び標準寸法 単位 mm						



一向平支62~77号

町道 一向線