

# 仕様書

## 道の駅観光看板改装・撤去委託業務

場 所 道の駅 琴の浦・ポート赤碕 等

期 間 契約日から令和5年3月17日

担当課 商工観光課

# 業 務 仕 様 書

## 1) 業 務 概 要

1. 業務名 道の駅観光看板改装・撤去委託業務
2. 業務場所 道の駅 琴の浦・ポート赤碕 等
3. 業務内容 次の道の駅等の観光看板の改装・撤去業務等
  - (1) 琴の浦西側観光看板撤去業務  
・鉄骨看板・基礎の撤去処分 看板サイズ:10,000mm×3,000mm×600mm(別紙資料参照)
  - (2) ポート赤碕風の丘地図看板改装業務  
・既存看板のデータ修正と張り替え(※色あせた看板の復旧) 看板サイズ:3mm×3,000mm×1,500mm
  - (3) ポート赤碕施設内看板改装業務  
・既存の町内観光マップをポート赤碕施設内へ修正する看板データの制作と張り替え 看板サイズ:3mm×3,000mm×2,000mm
  - (4) ポート赤碕西側入口誘導看板撤去業務  
・看板本体基礎部分の撤去処分 看板サイズ:2,700mm×4,800mm×3,900mm(別紙資料参照)

## 2) 業 務 期 限 令和5年3月17日まで

## 3) 現 場 管 理

1. 業務箇所にある既設構造物に対しては、業務施工に伴い支障を及ぼさないように、関係者と協議の上、所要の処置をしなければならない。
2. 業務現場内及びその周辺には、所要の標識を設置し、一般公衆及び作業員の安全を確保する。

## 4) 請負者の負担

1. 設計書及び仕様書に明示していない費用であっても、業務施工上当然必要と認められるものは、これを負担しなければならない。
2. 施工に際し第三者に損害を与えた場合は、直ちに原型復旧をし、且つこれの補償をしなければならない。
3. 引渡前の管理不行届きによって生じた損傷及び検査により生じた材料及びその他の損傷部分の補修をしなければならない。
4. 国土交通省等の関係機関から資料提供の要望があったときは速やかに作成し提出しなければならない。

## 5) 品 質 管 理

1. 業務施工中絶えず品質管理を行い、監督員から要求があった場合は、その結果を提出しなければならない。
2. 施工後、形成不良等ない様に維持管理しなければならない。

## 6) 業 務 写 真


1. 施工状況並びに重要なる業務段階等の業務状況を撮影しなければならない。

## 7) そ の 他

1. 業務に先立ち、道の駅各店舗等の営業に配慮するよう監督員と事前によく協議しなければならない。
2. その他、業務執行に必要と思われることは、監督員と事前によく協議しなければならない。

# ●道の駅琴の浦

## (1) 琴の浦西側観光看板撤去業務

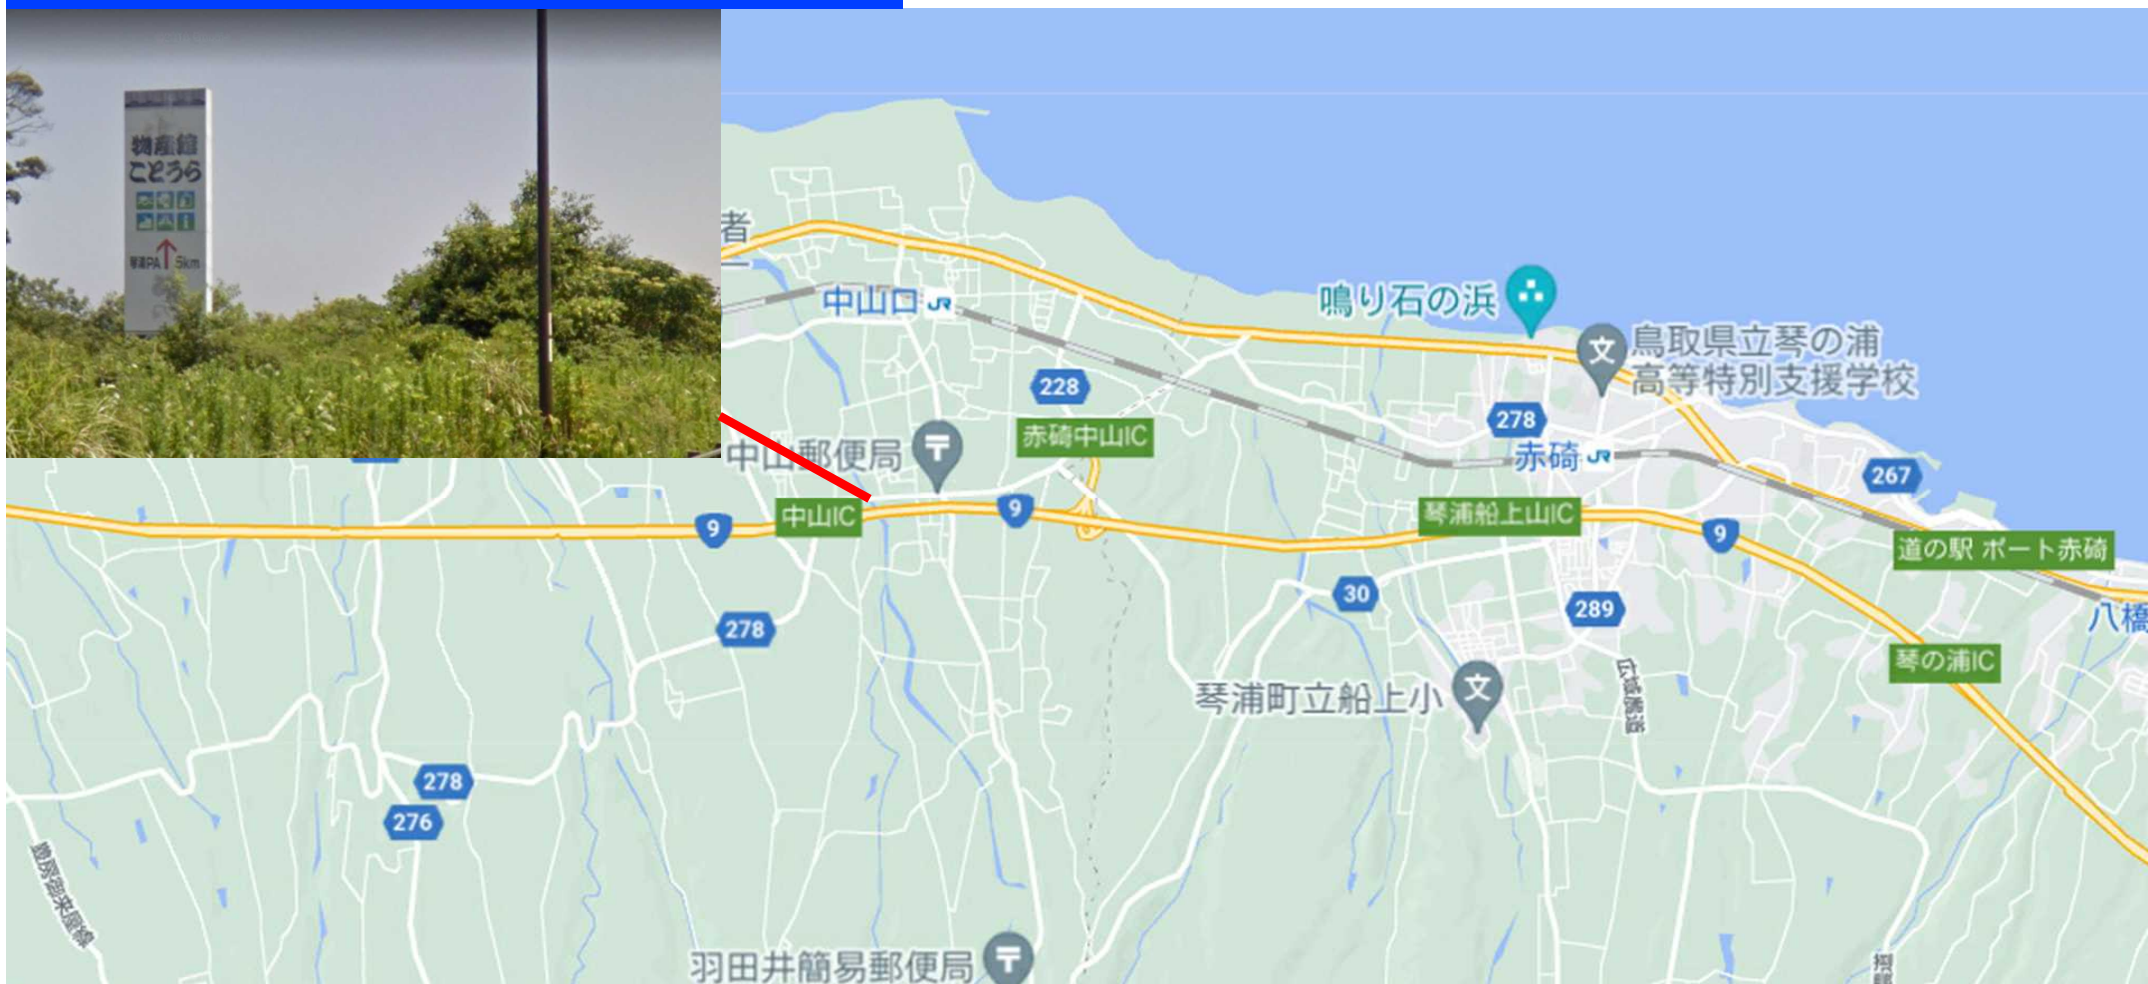

# ●道の駅「ポート赤碕」



## (2) ポート赤碕風の丘地図看板 改装業務



## (4) ポート赤碕西側入口誘導看板撤去業務




## (3) ポート赤碕施設内看板 改装業務






# 設置位置

## (1) 琴の浦西側観光看板撤去業務

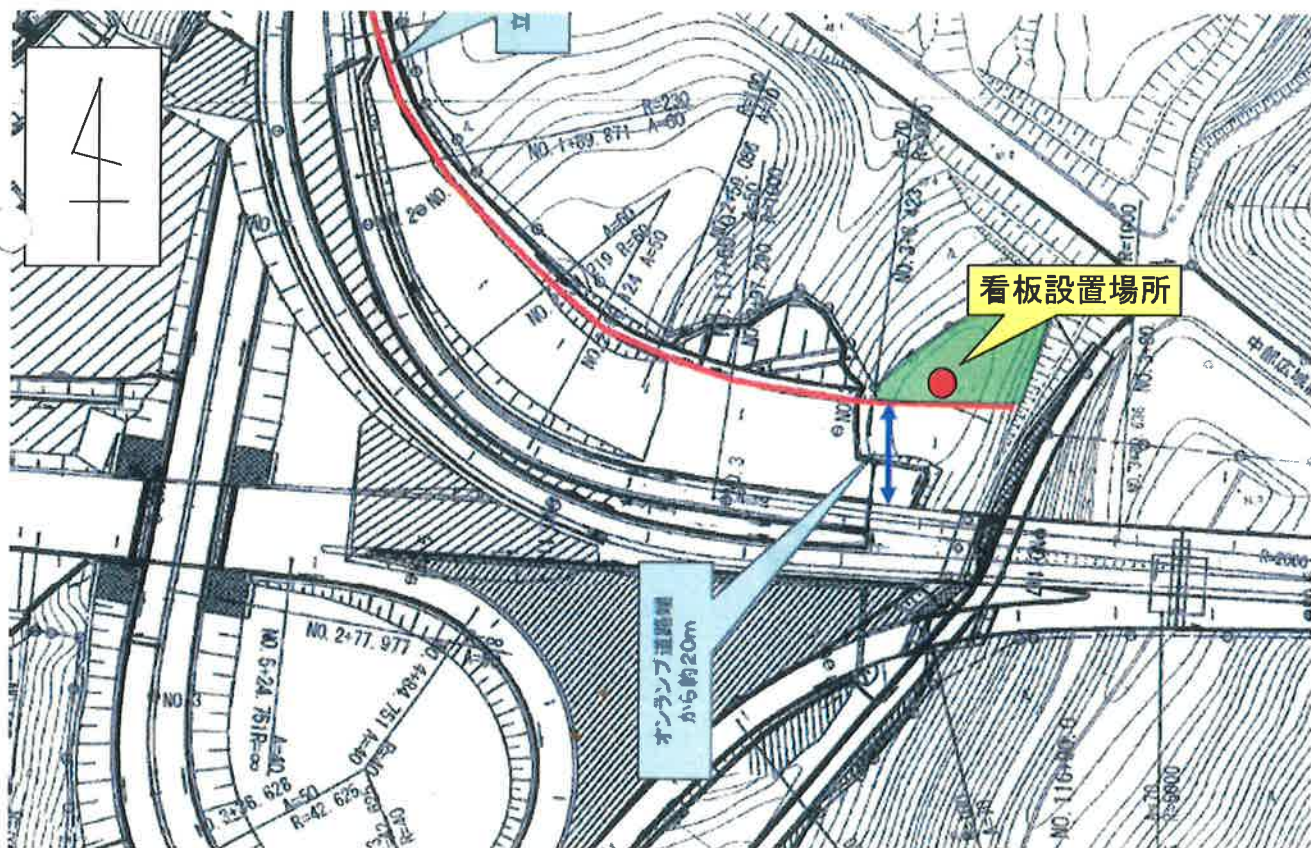

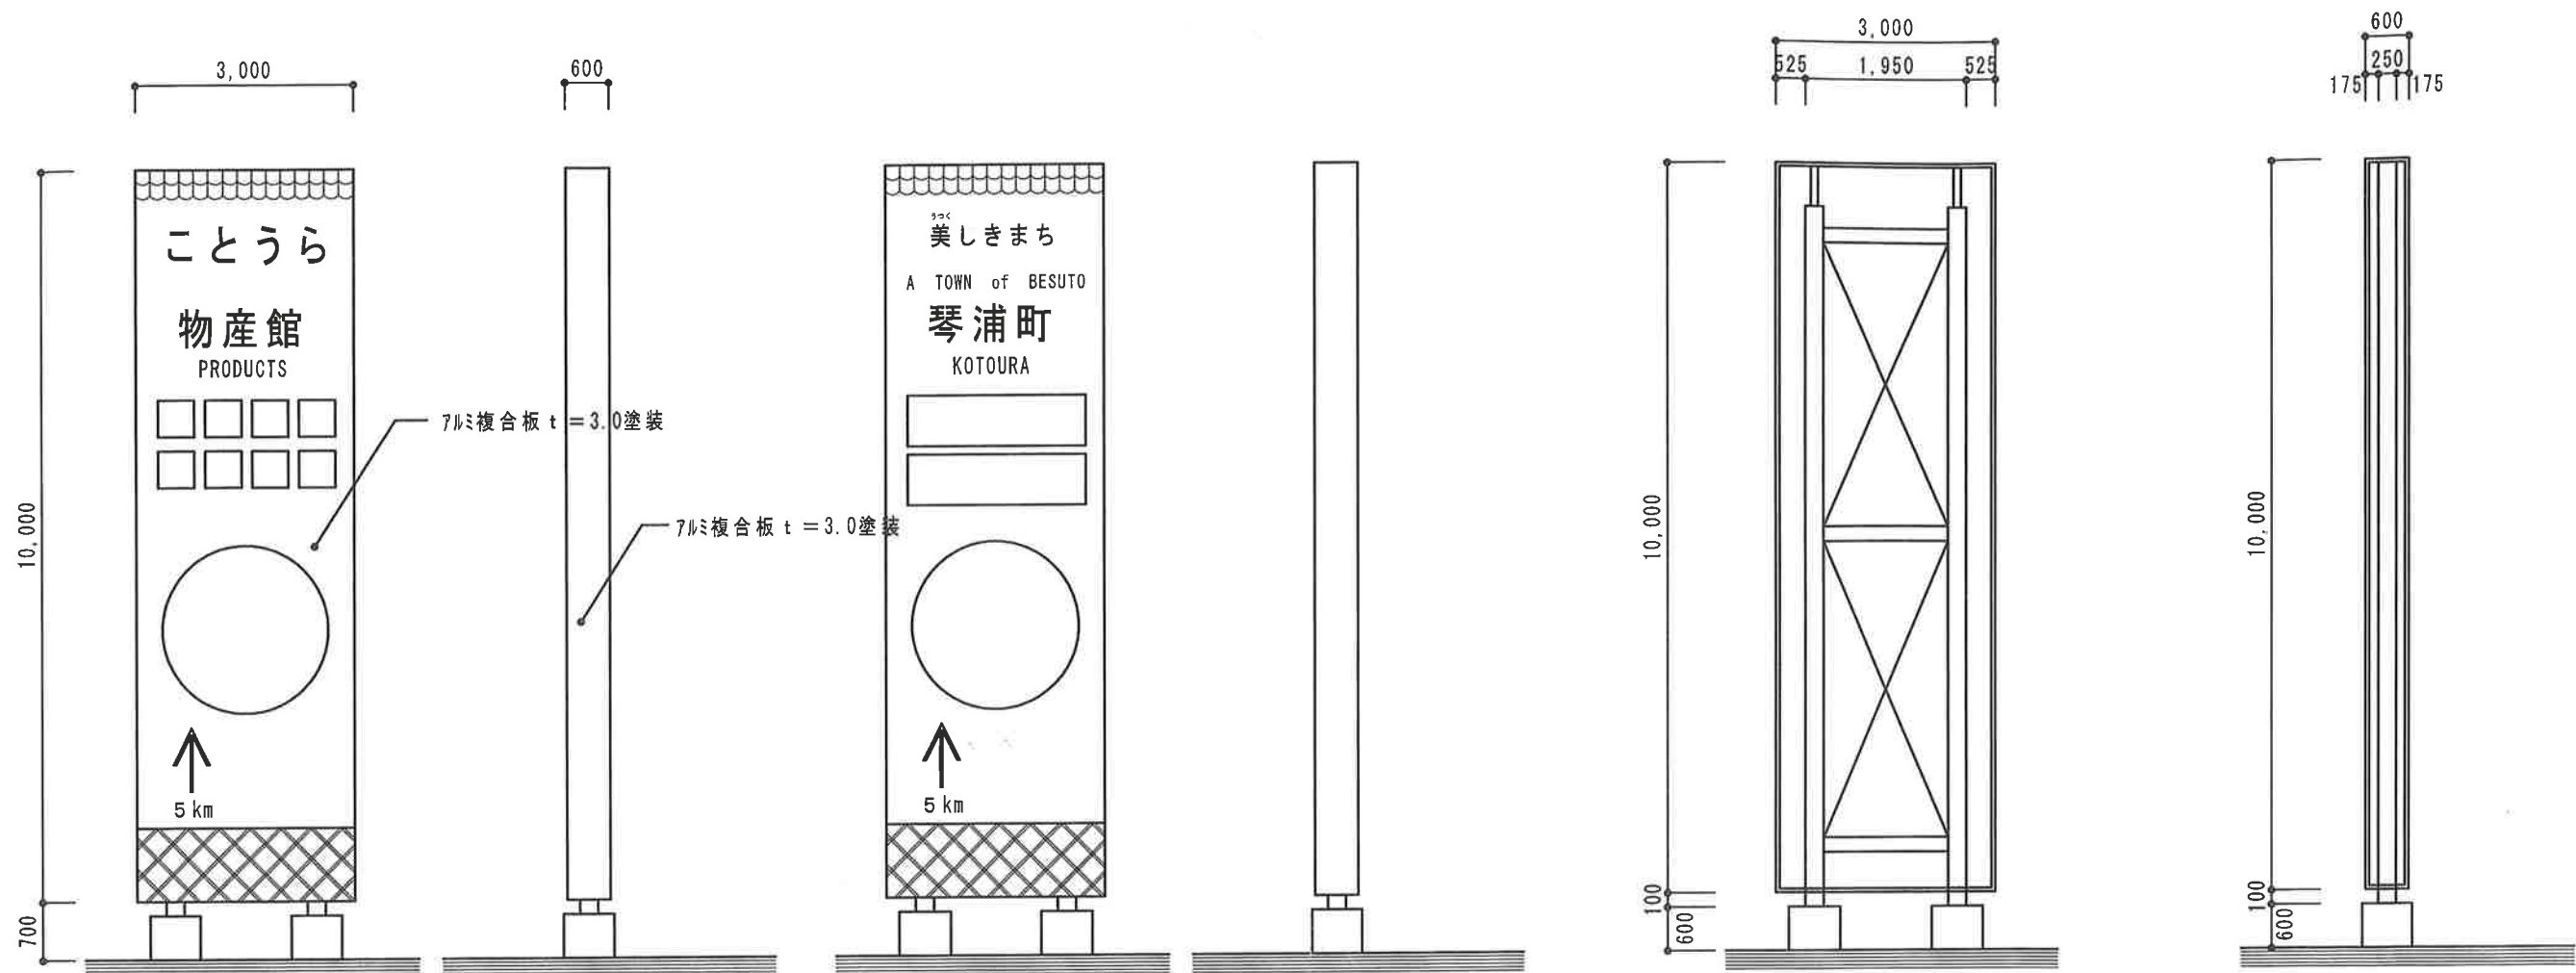

西側 立面図 S=1:100


南側 立面図 S=1:100

東側 立面図 S=1:100

北側 立面図 S=1:100

西側 立面図 S=1:100

南側 立面図 S=1:100

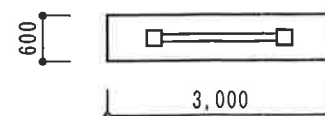

平面図 S=1:100

TITLE 琴浦町観光物産館広告塔 新築工事

NAME 平面図・立面図・断面図



1級建築事務所 有限会社 砂原建築企画

管理建築士

砂原 英

米子市古豊千5-8番地13 TEL (0859) 27-4040

1級建築士 第168675号

DATE

DRAWING


CHECK

SCALE

No.

出力 09-02-28




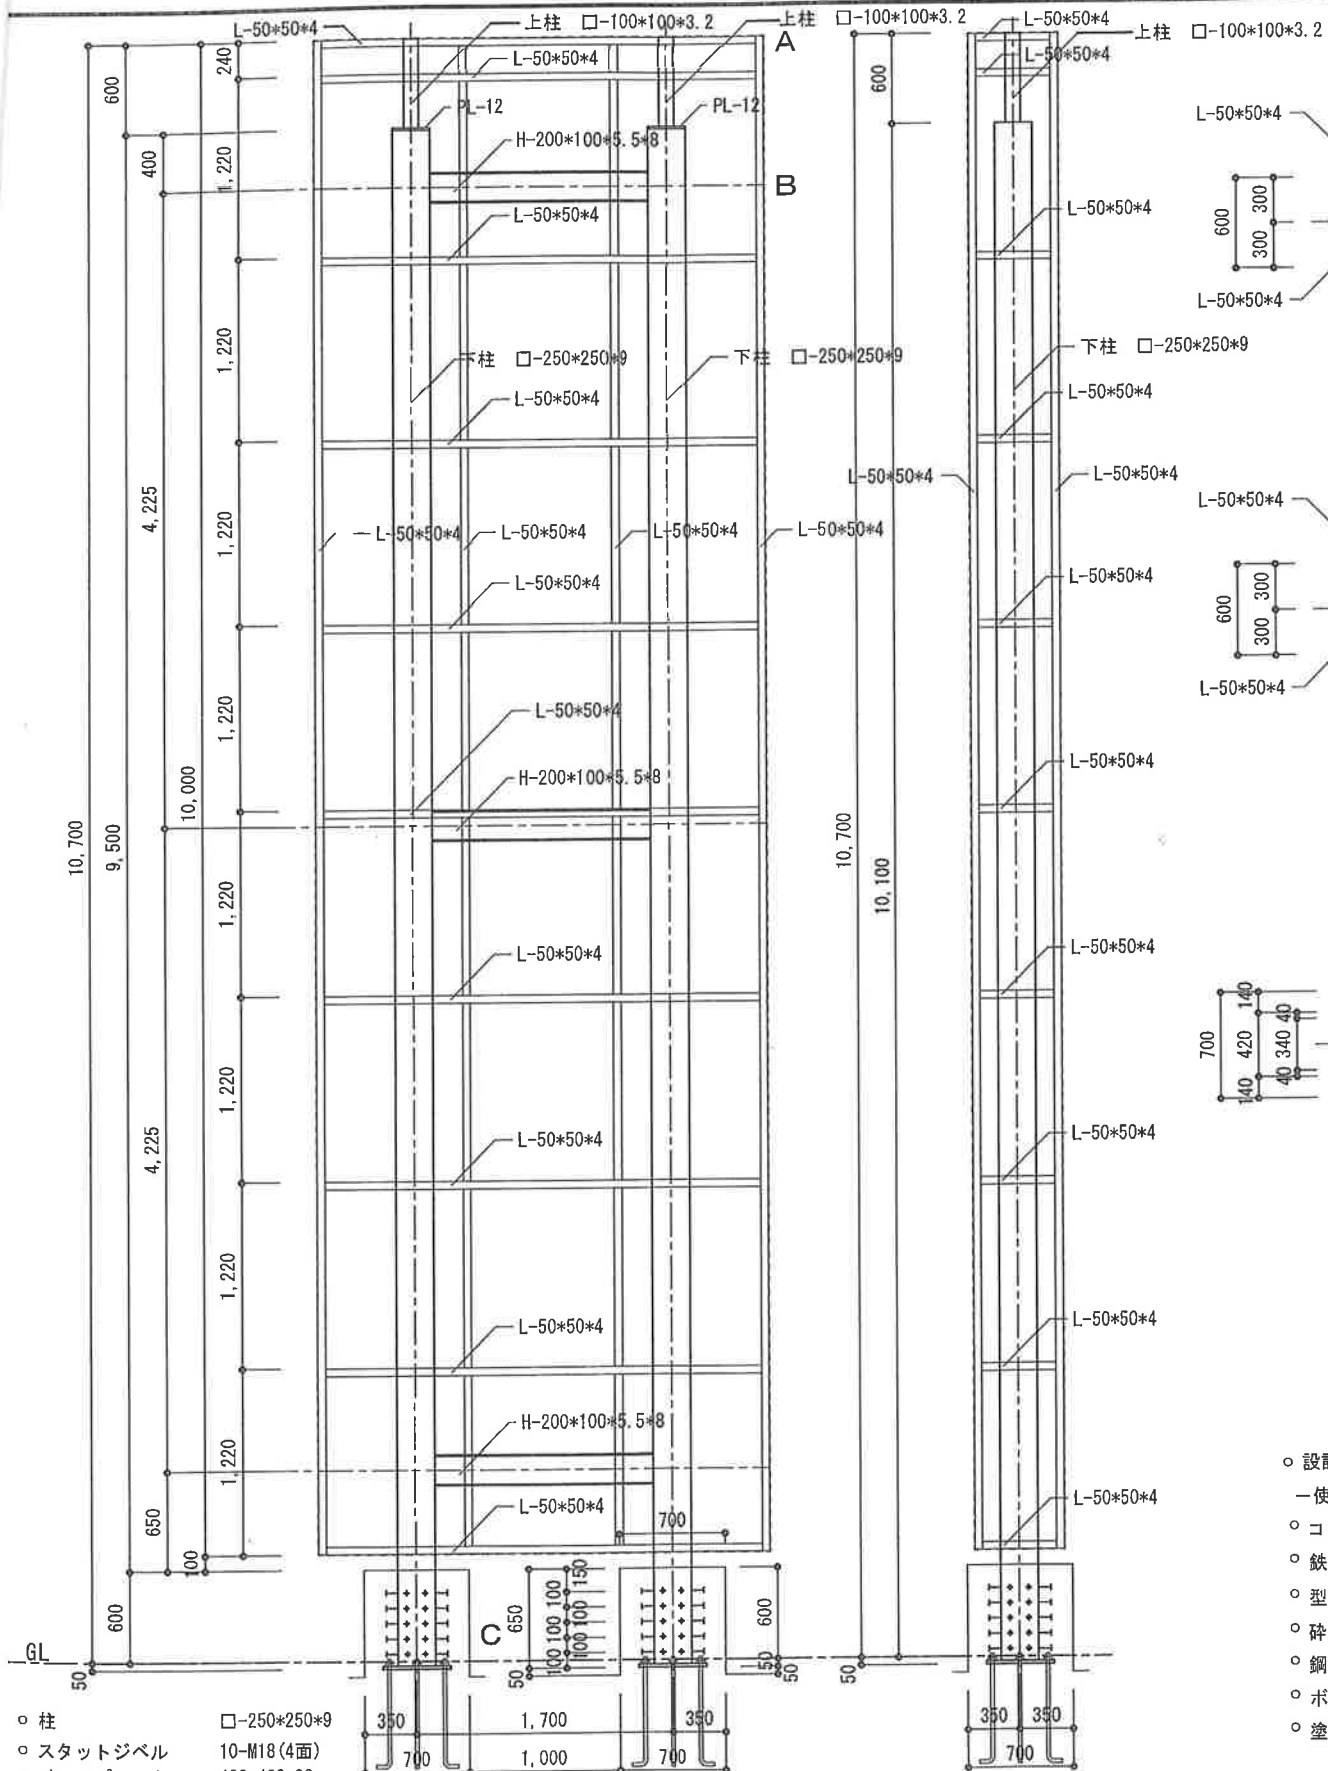


- 柱 □-250\*250\*9
- スタットジベル 10-M18(4面)
- ベースプレート 420\*420\*22
- アンカーボルト 8-M22 L=650
- コンクリート立上り 700\*700

正面鉄骨断面詳細図 S=1:50


側面鉄骨断面詳細図 S=1:50

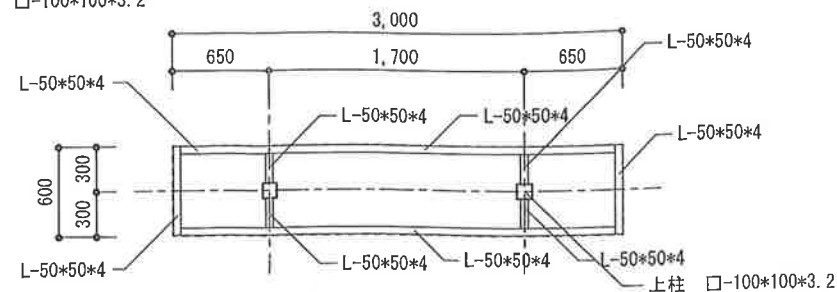

A部分平面詳細図 S=1:50

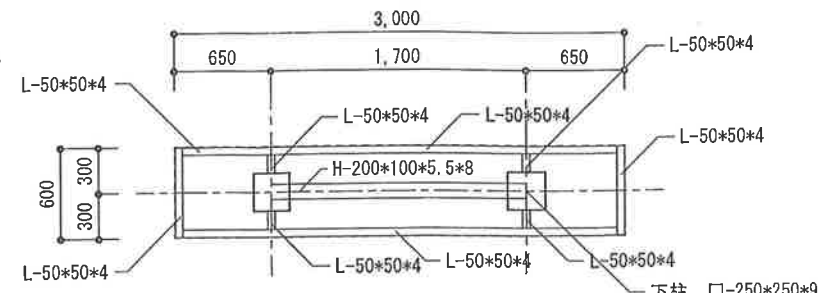

B部分平面詳細図 S=1:50

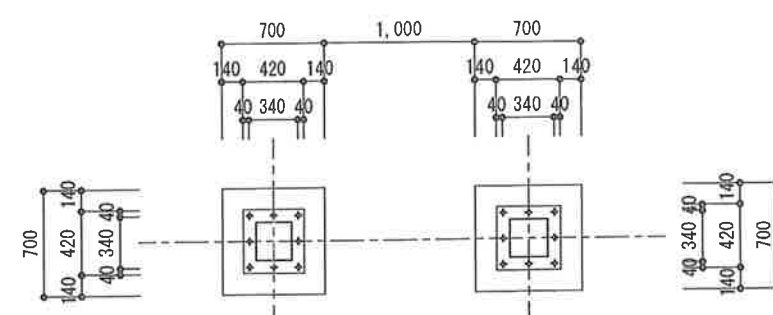

C部分平面詳細図 S=1:50

- 柱 □-250\*250\*9
- スタットジベル 10-M18(4面)
- ベースプレート 420\*420\*22
- アンカーボルト 8-M22 L=650
- コンクリート立上り 700\*700

○ 設計地耐力: 50KN/m<sup>2</sup> (長期)

— 使用材料 —

○ コンクリート: FC=21+3N/mm<sup>2</sup> SL=15 (基礎)

○ 鉄筋: SD295A

○ 型枠: 合板型枠

○ 砕石: 再生クラッシャーランRC-40


○ 鋼材: BCR295, SS400,

○ ボルト: S10T

○ 塗装: 素地ごしらえ...C種


下塗り ...JIS K-5674 鉛・クロムフリーさび止めペイント

中・上塗り ...JIS K-5657 2液形ポリウレタンエナメル塗り

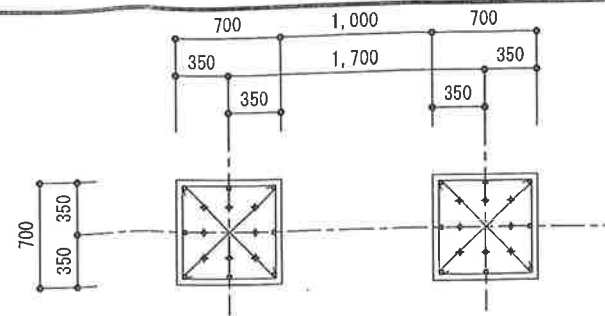


RC立上り平面詳細図 S=1:50

- 断面 700\*700
- 主筋 8-D25
- HOP D10@100
- DIA D10@300

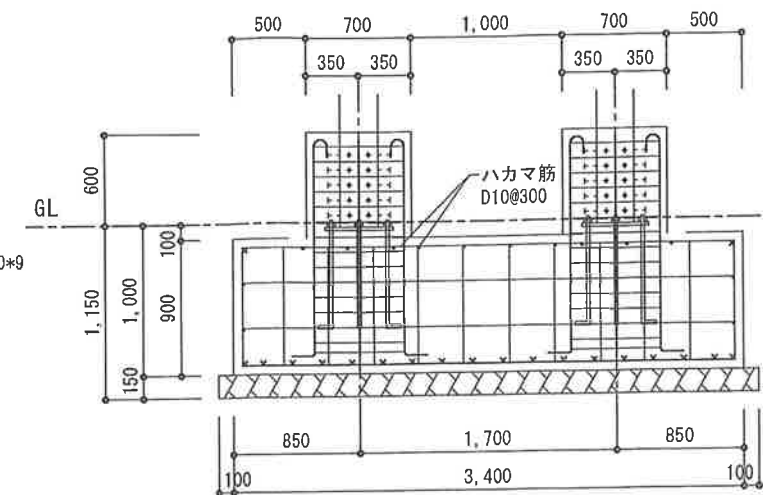

基礎断面詳細図 S=1:50

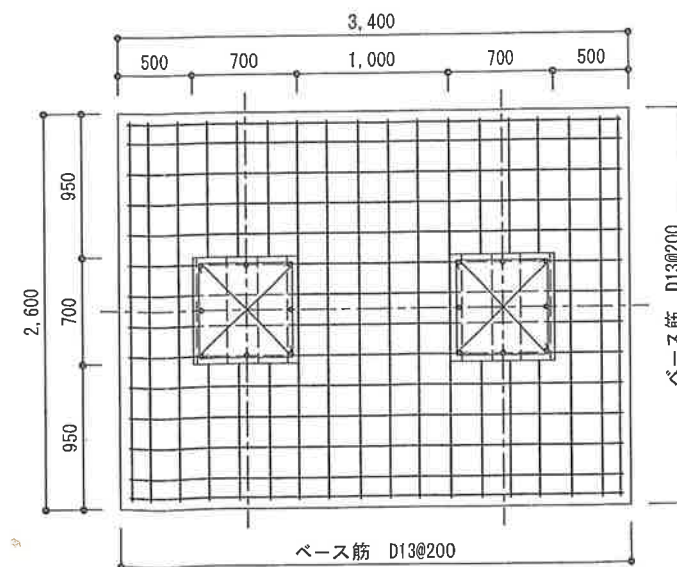

基礎ベース平面詳細図 S=1:50

TITLE 琴浦町観光物産館広告塔 新築工事

NAME 構造図

1級建築事務所 有限会社 砂原建築企画

管理建築士

砂原英二

米子市古豊千58番地13 TEL (0859) 27-4040

1級建築士 第168675号

DATE

DRAWING

CHECK

SCALE

No.

出力 09.02.28

#### (4) ポート赤碕西側入口誘導看板撤去業務





