


# 業務位置図



業務位置

1 : 50,000


0 500 1000 2000 3000 4000 m

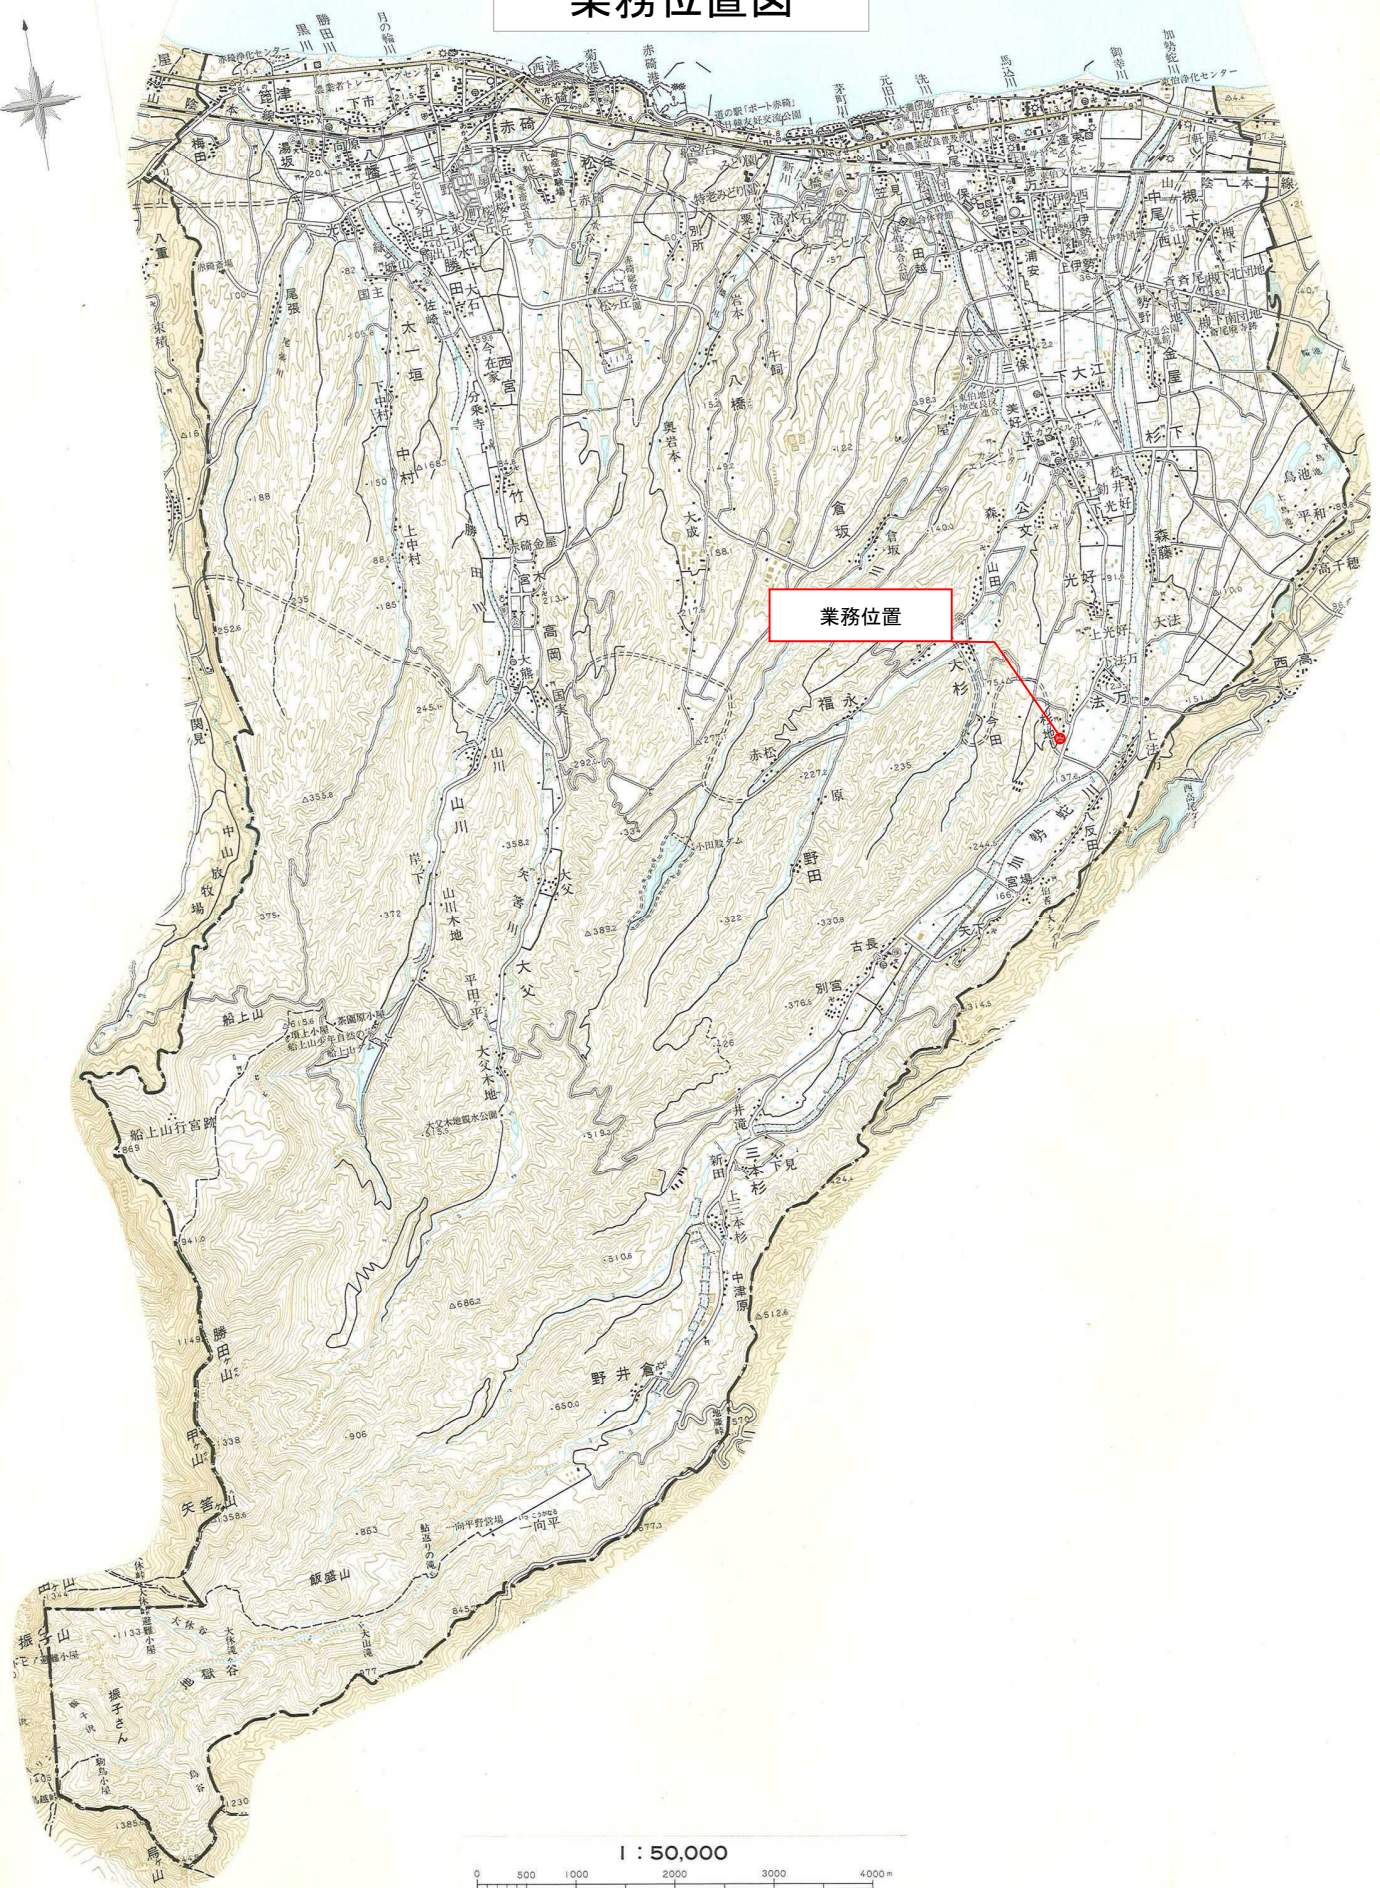



# 位置図

1/5,000

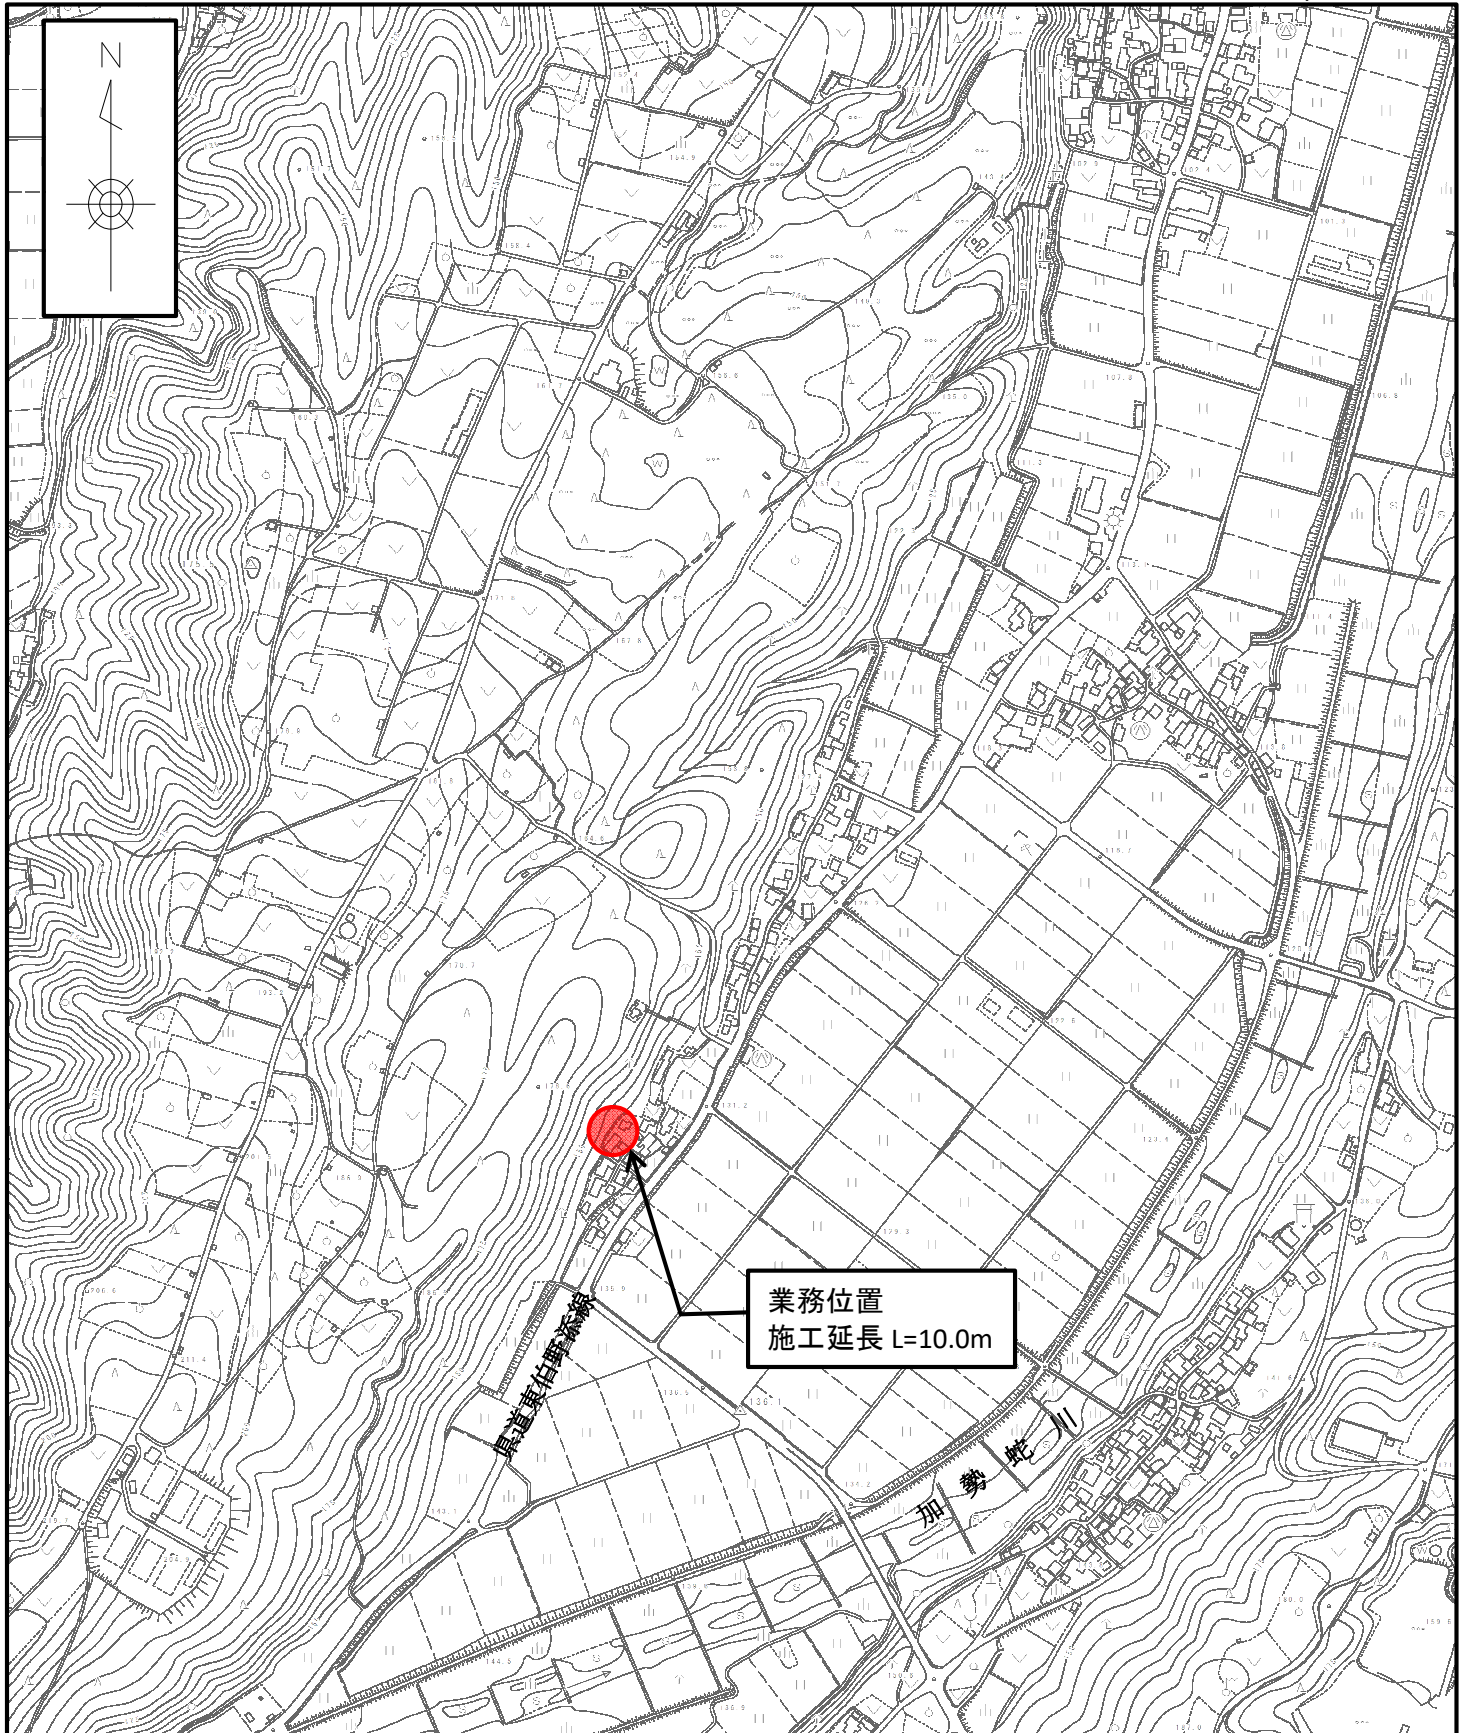

# 位置図

1/1,000

131.2

施工位置

県道東伯野添

150

