


■ ■ ■ ■ ■ 電気系統を示す

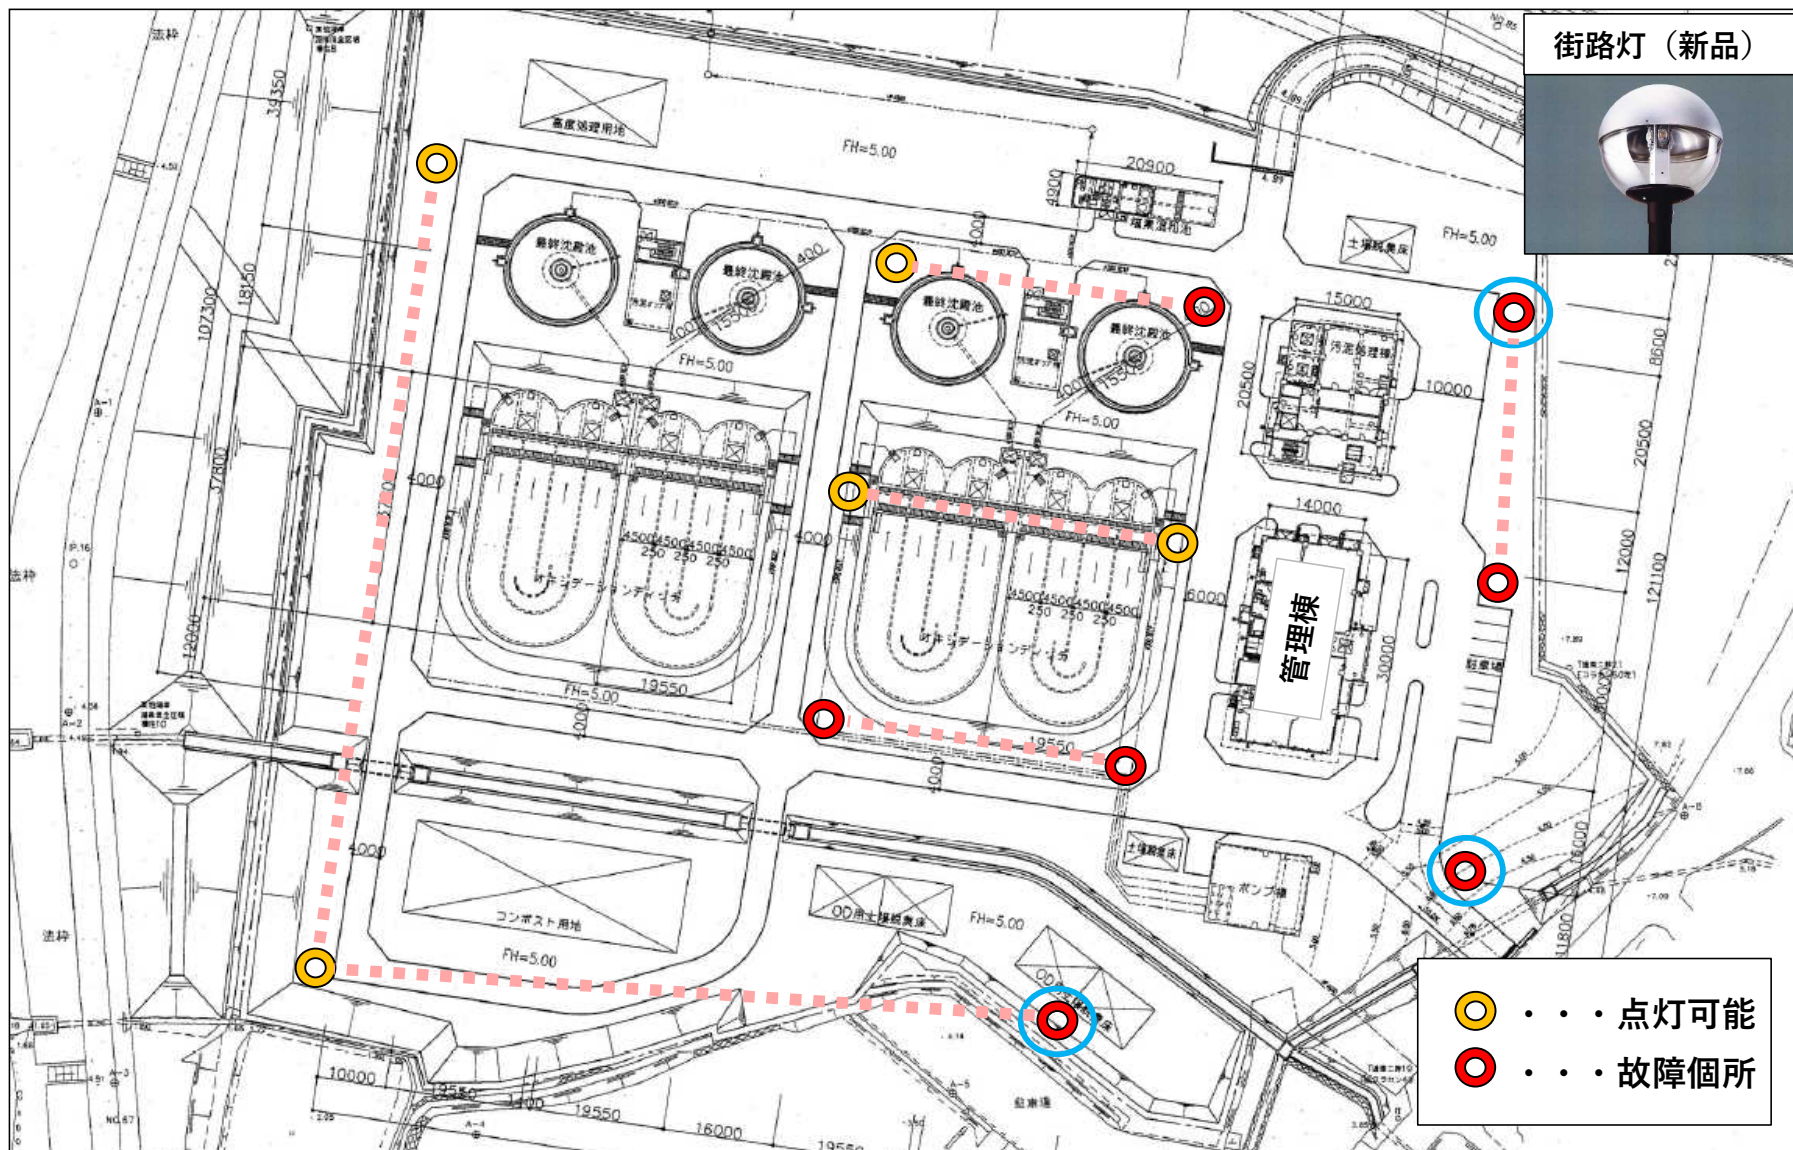

○・・・修理完了後、22時まで点灯する。（R3.9.16 地元との協議により決定。その他については消灯する。）