



業務位置図

業務位置

1 : 50,000

0 500 1000 2000 3000 4000 m

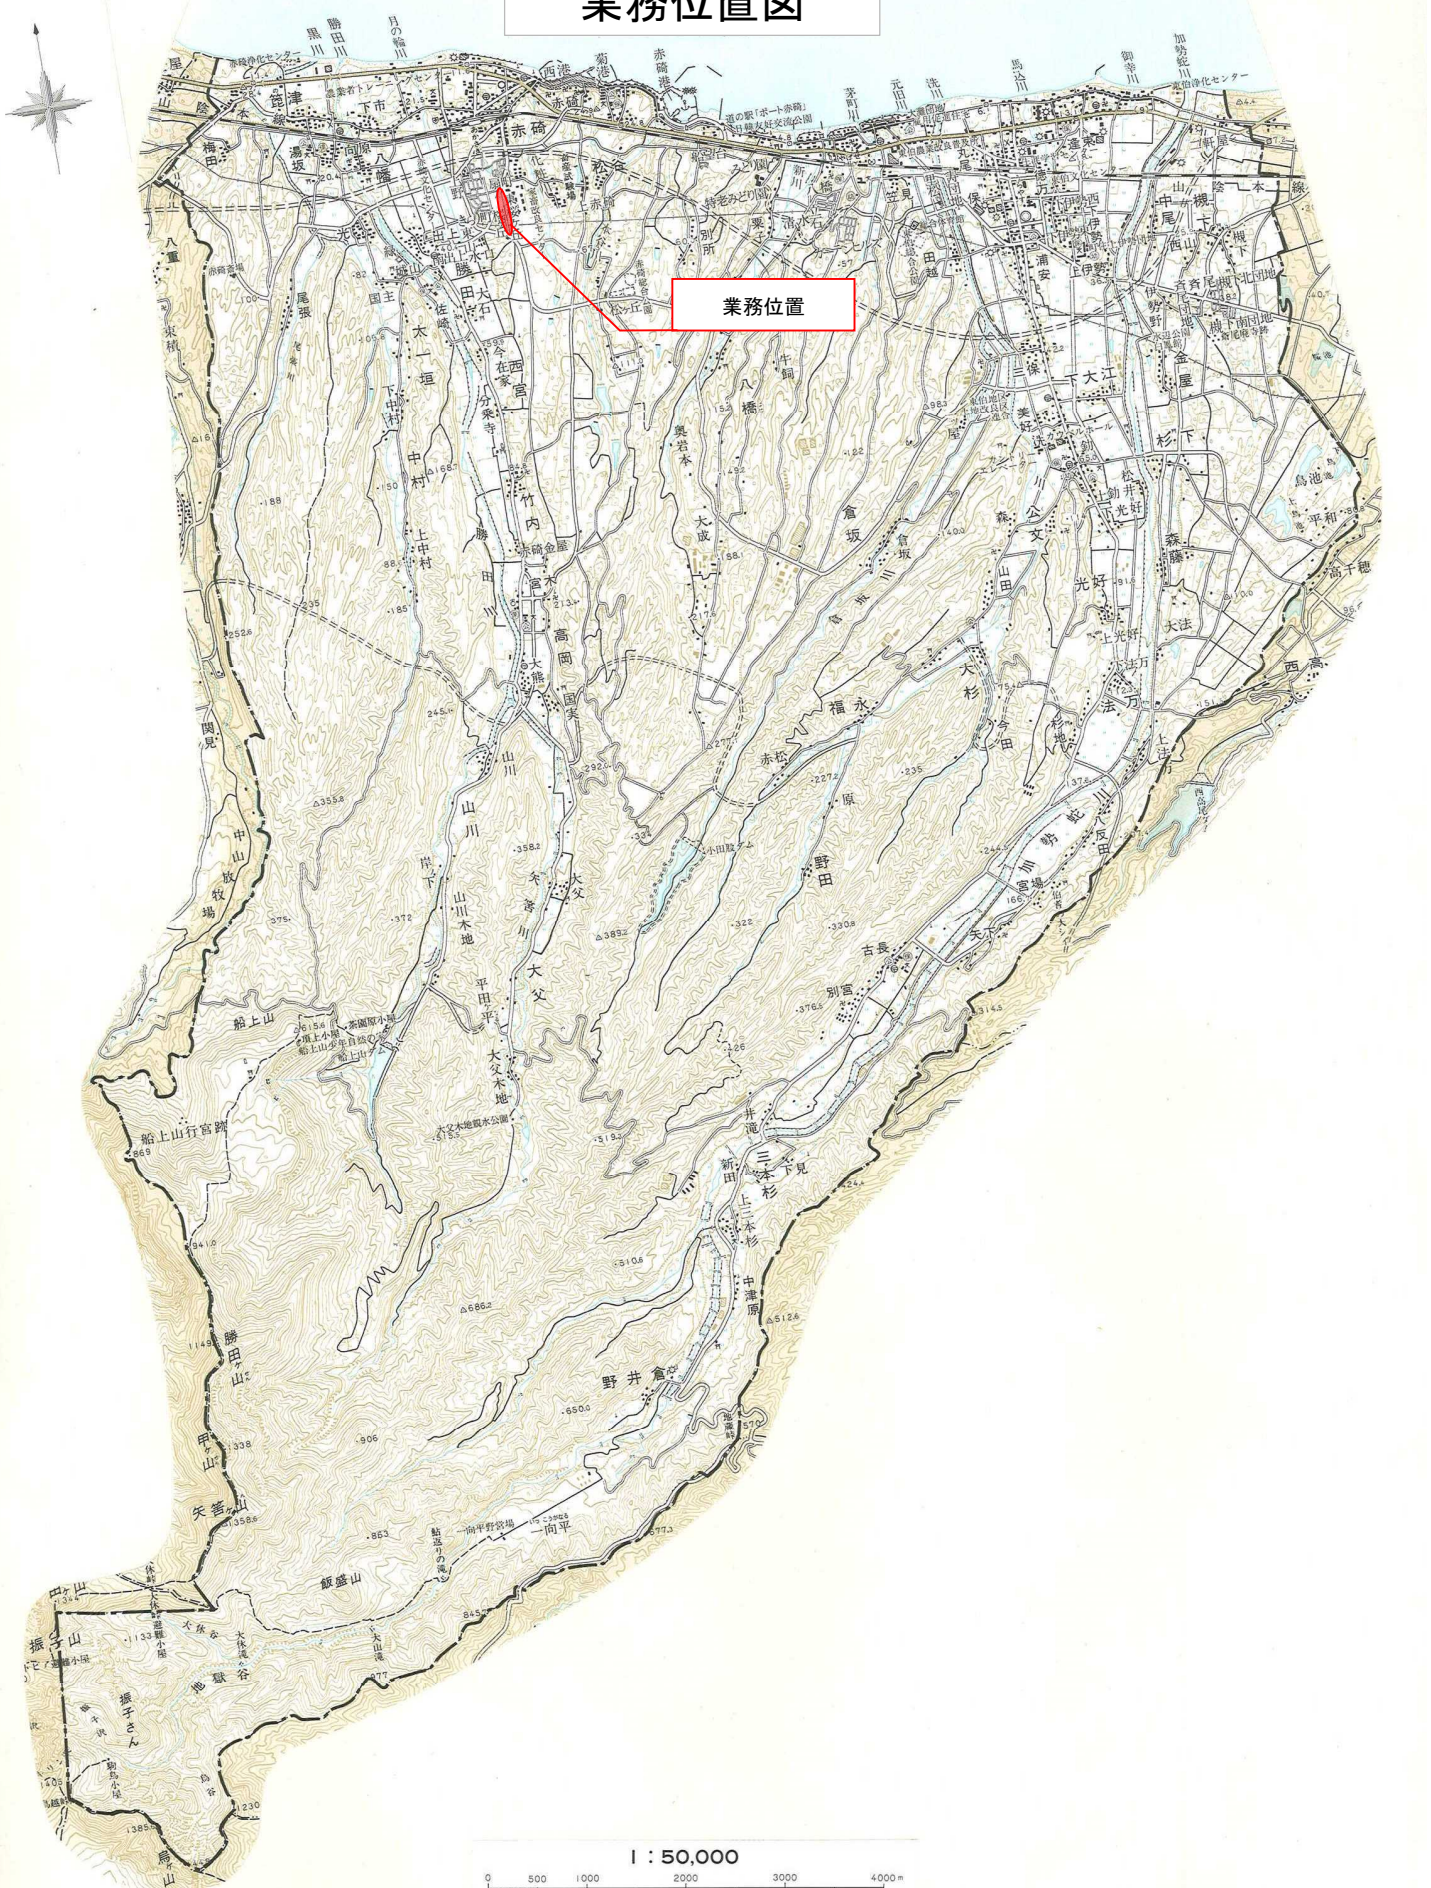

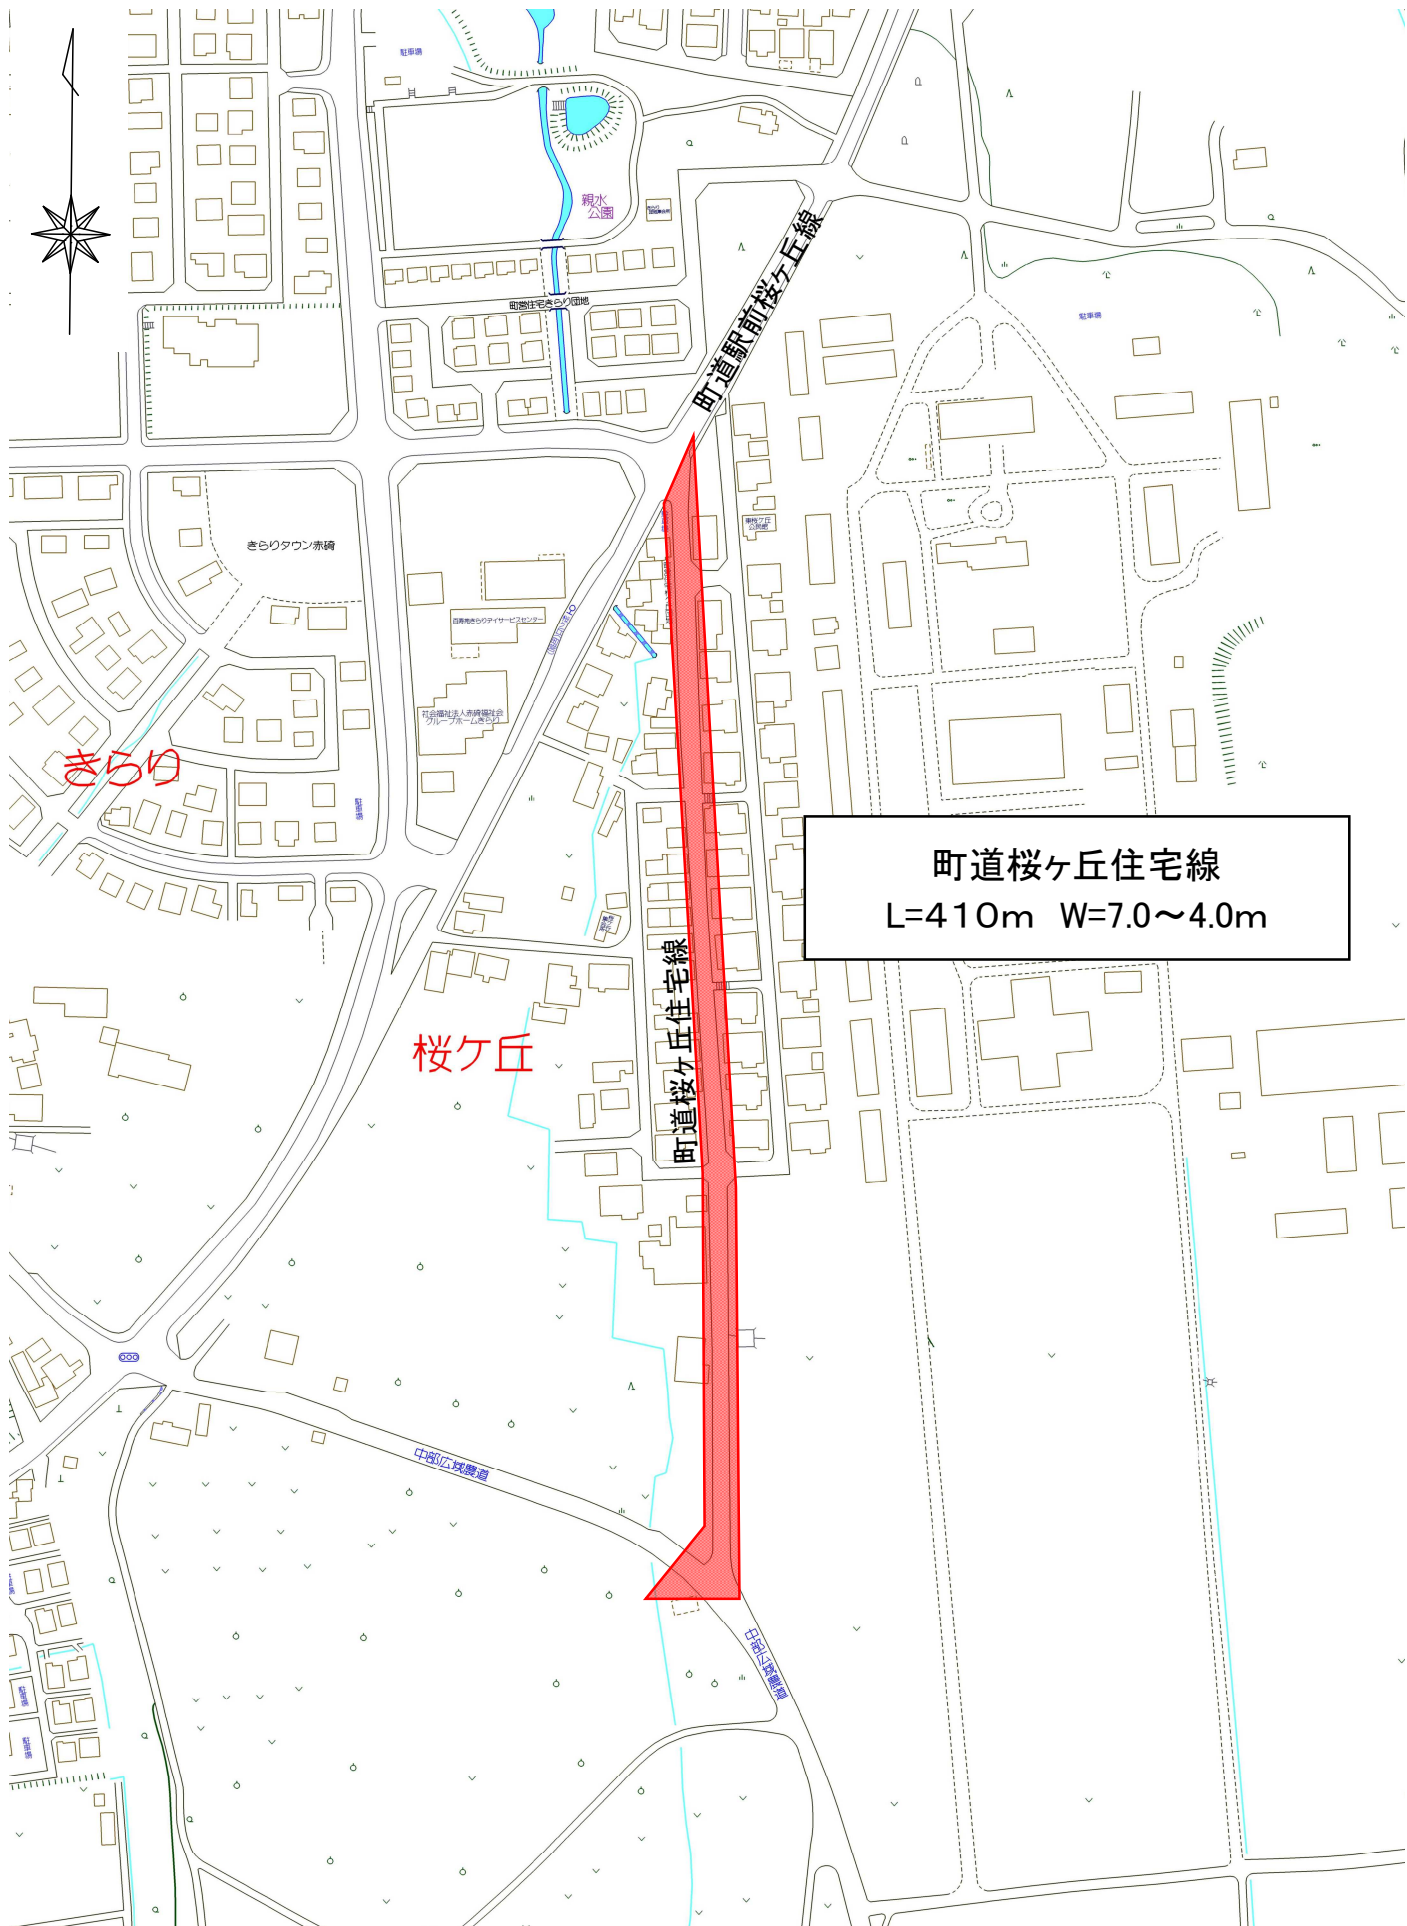

町道桜ヶ丘住宅線
L=410m W=7.0~4.0m

道路台帳平面図

[illegible]