


一向平キャンプ場 森林体験・交流センター屋根修繕工事

図面リスト

図面番号	図 面 名 称	S C A L E
0 1	表紙・図面リスト・附近見取図	—
0 2	改修工事特記仕様書	—
0 3	配置図	S = 1 / 2 0 0
0 4	屋根伏図	S = 1 / 1 0 0
0 5	平面図 (参考図)	S = 1 / 1 5 0
0 6	立面図1	S = 1 / 1 5 0
0 7	立面図2	S = 1 / 1 5 0
0 8	矩計図 (参考図)	S = 1 / 5 0
0 9	ド・マ・部納まり詳細図 (参考図)	S = 1 / 5 0



附近見取図

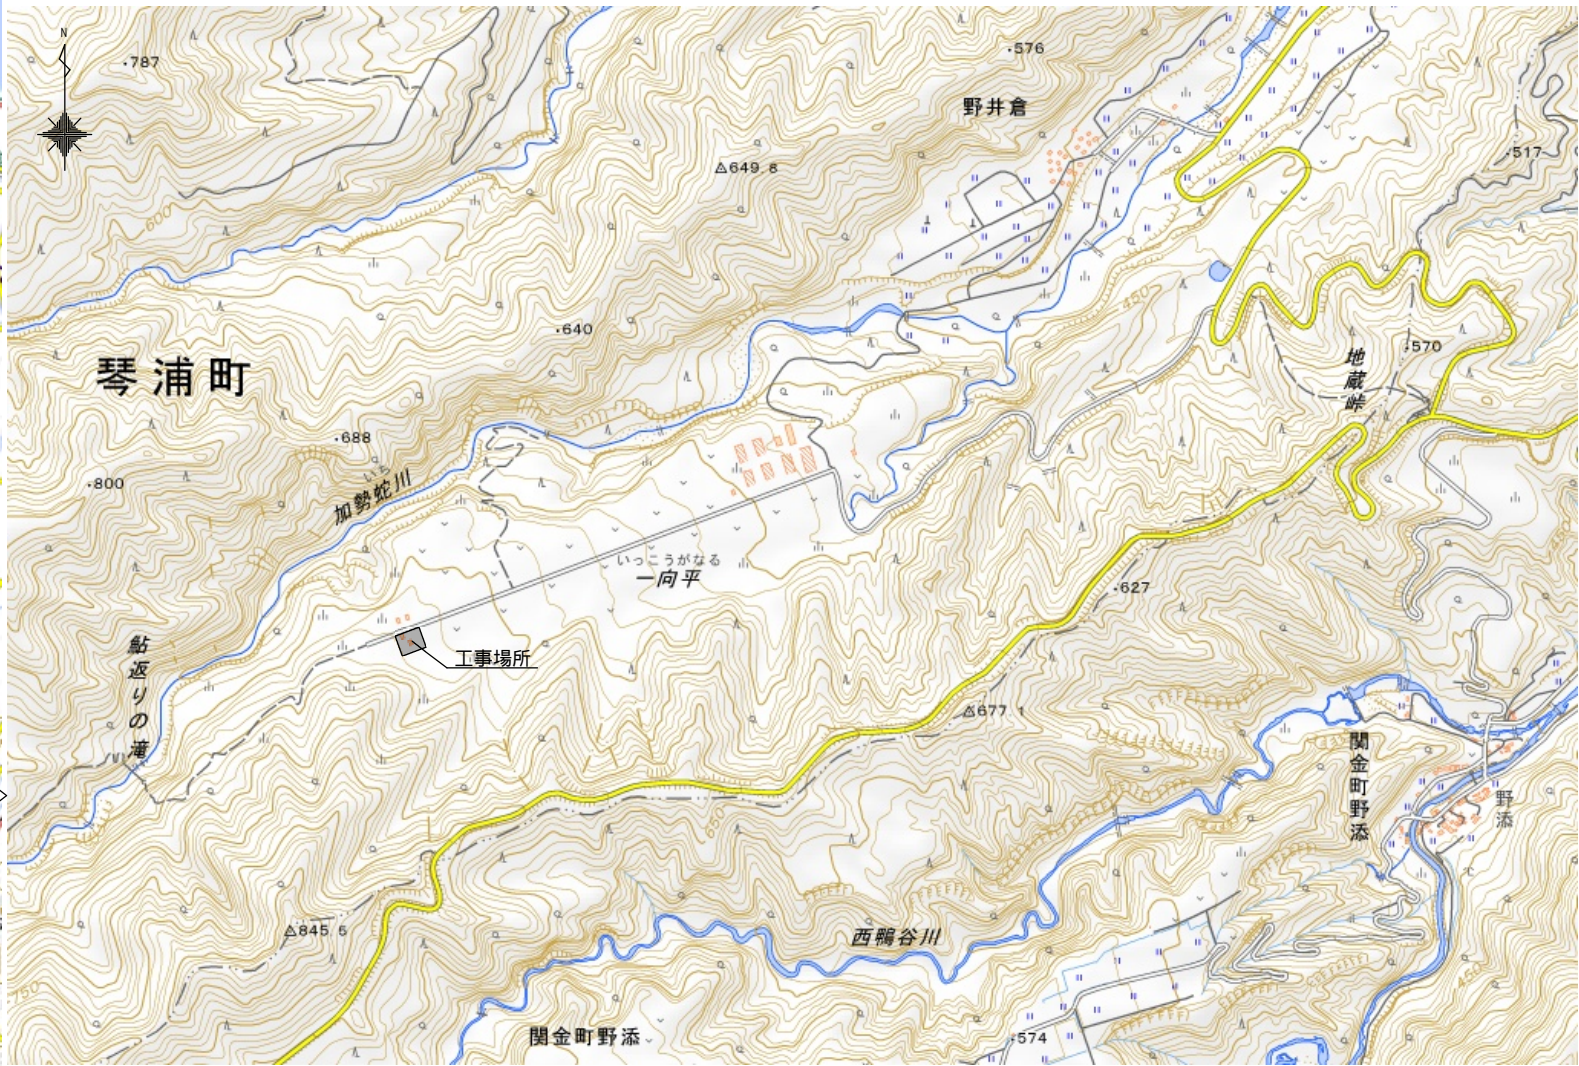

特記事項

当該敷地は国立公園内のため仕上材の決定については発注者、監督員と協議のうえ決定すること

改修工事のため設計図書どおりの施工が困難な場合が生じた際には


屋根仕上材撤去後に改修方法、納まり等を監理者と協議して方針を決めること

工事に際して安全性に十分配慮し適切な仮設計画を立てること



概略工事工程表 (参考)

この工程は概略であり、監督員と十分に協議の上、実施施工工程表を作成し、承認を得て行う事。

	1ヶ月			2ヶ月			3ヶ月			4ヶ月			5ヶ月			6ヶ月		
	10'	20'	30'	10'	20'	30'	10'	20'	30'	10'	20'	30'	10'	20'	30'	10'	20'	30'
森林体験・交流センター 屋根改修工事																		
	準備・仮設工事			既存屋根撤去・屋根改修工事						工事完了								

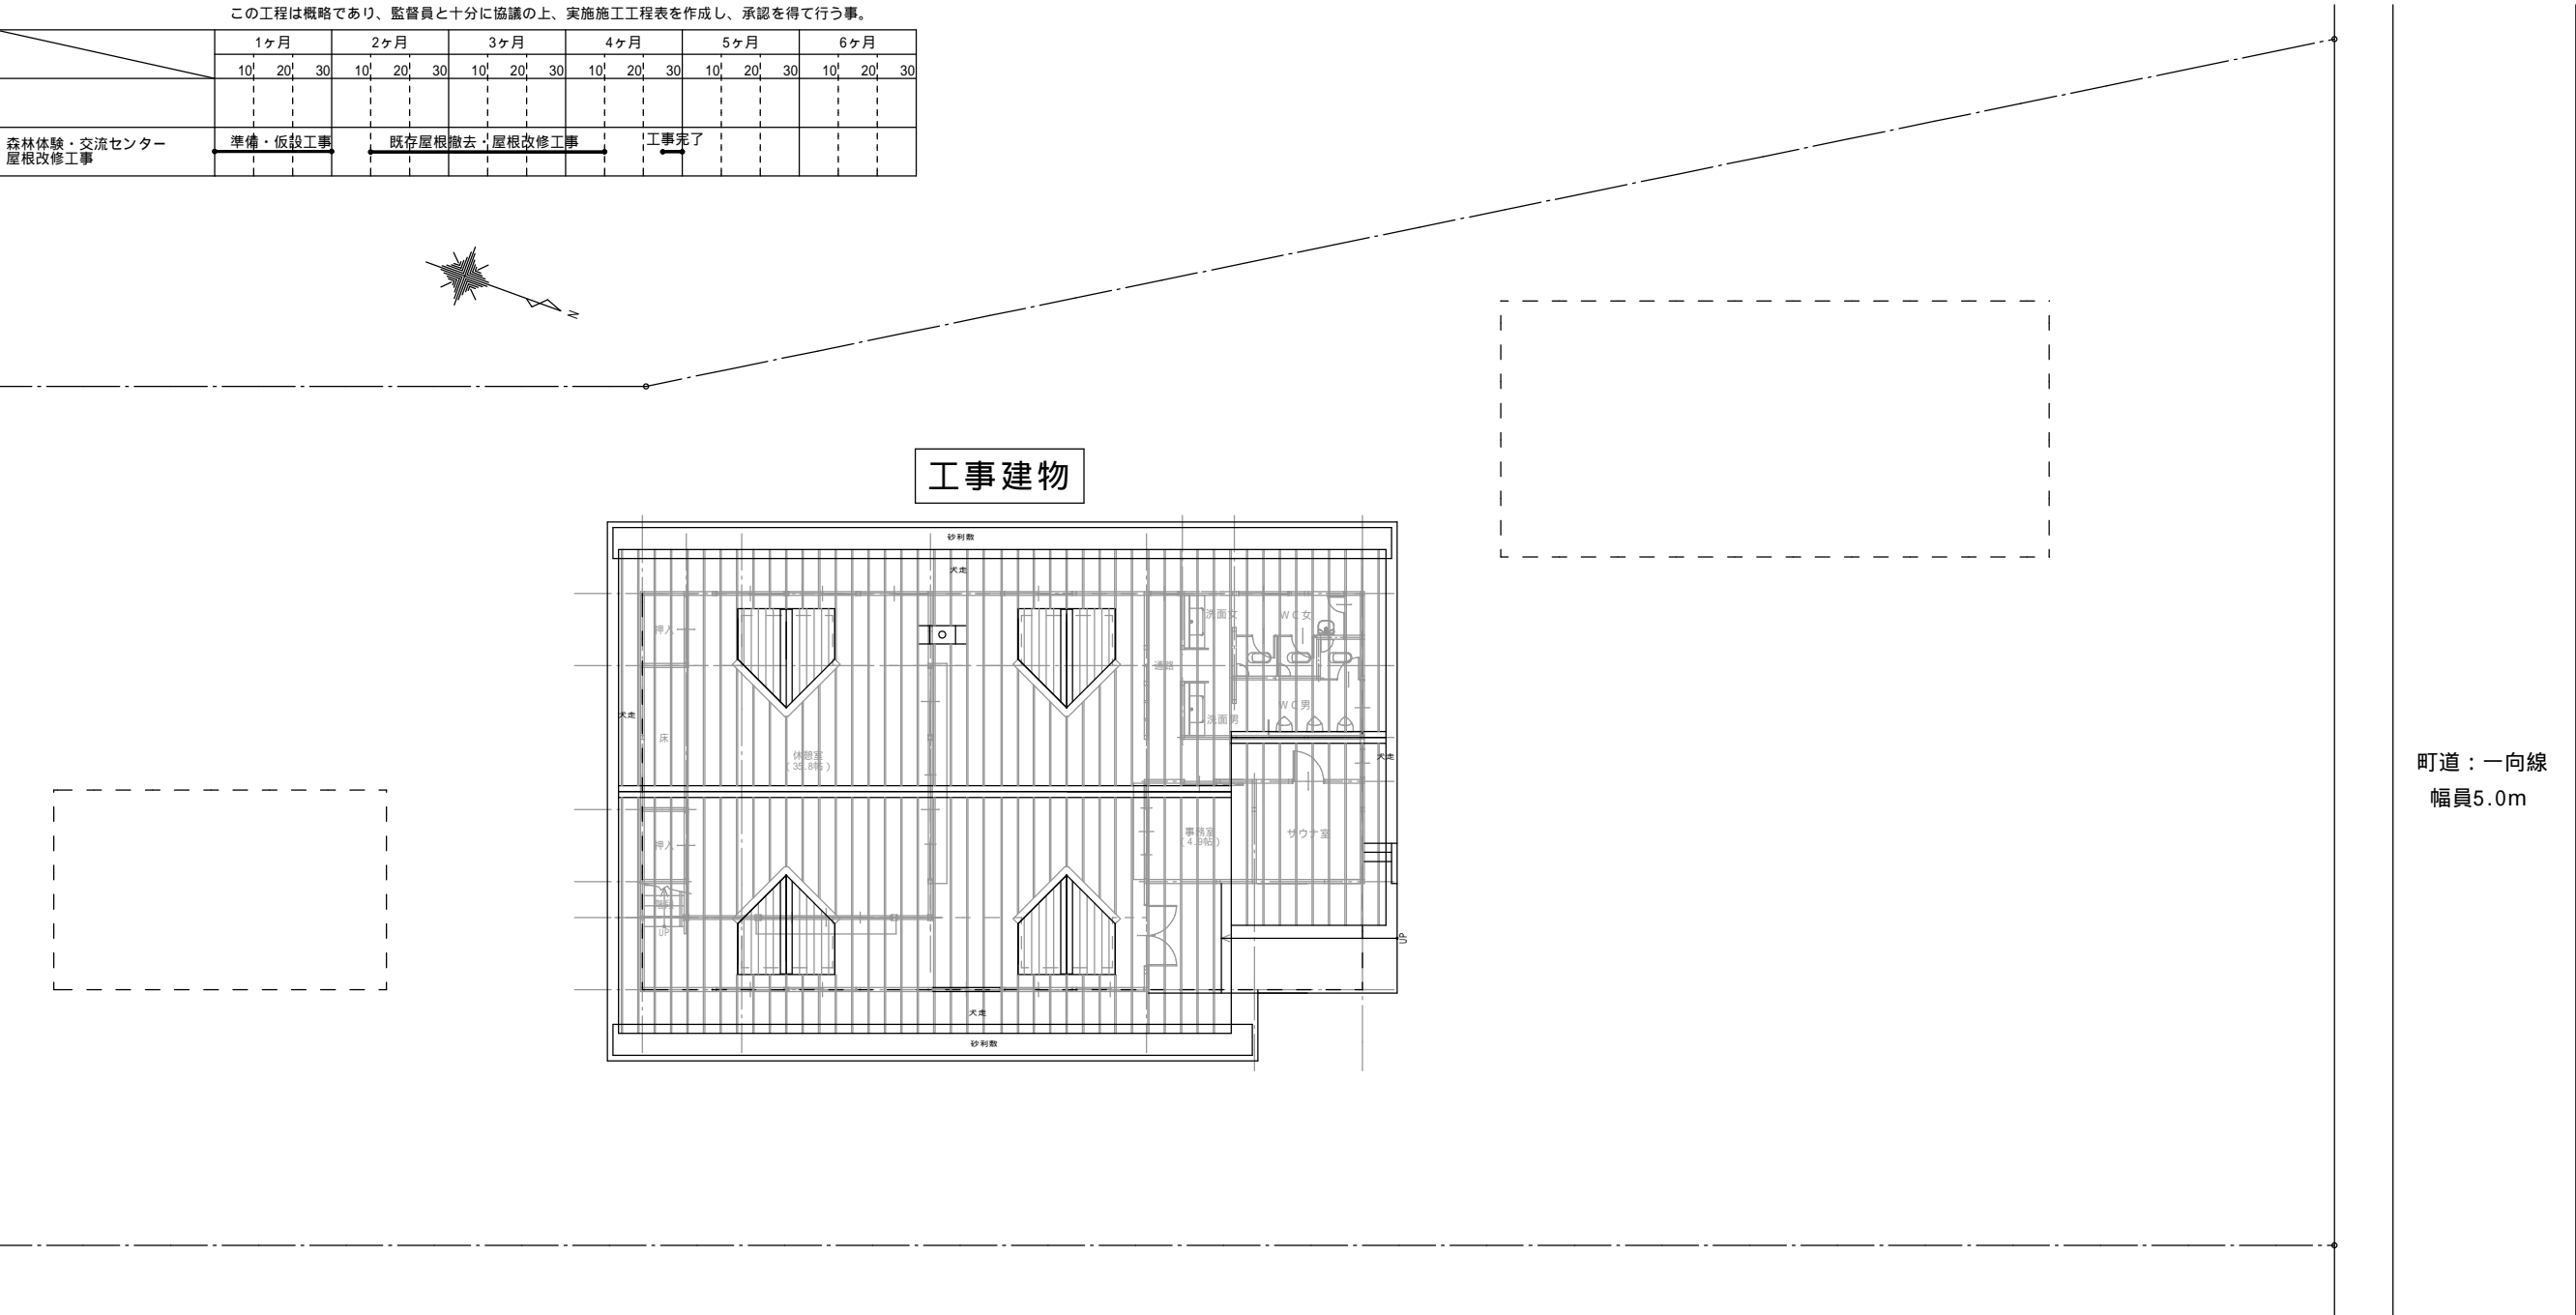



配置図 S:1/200

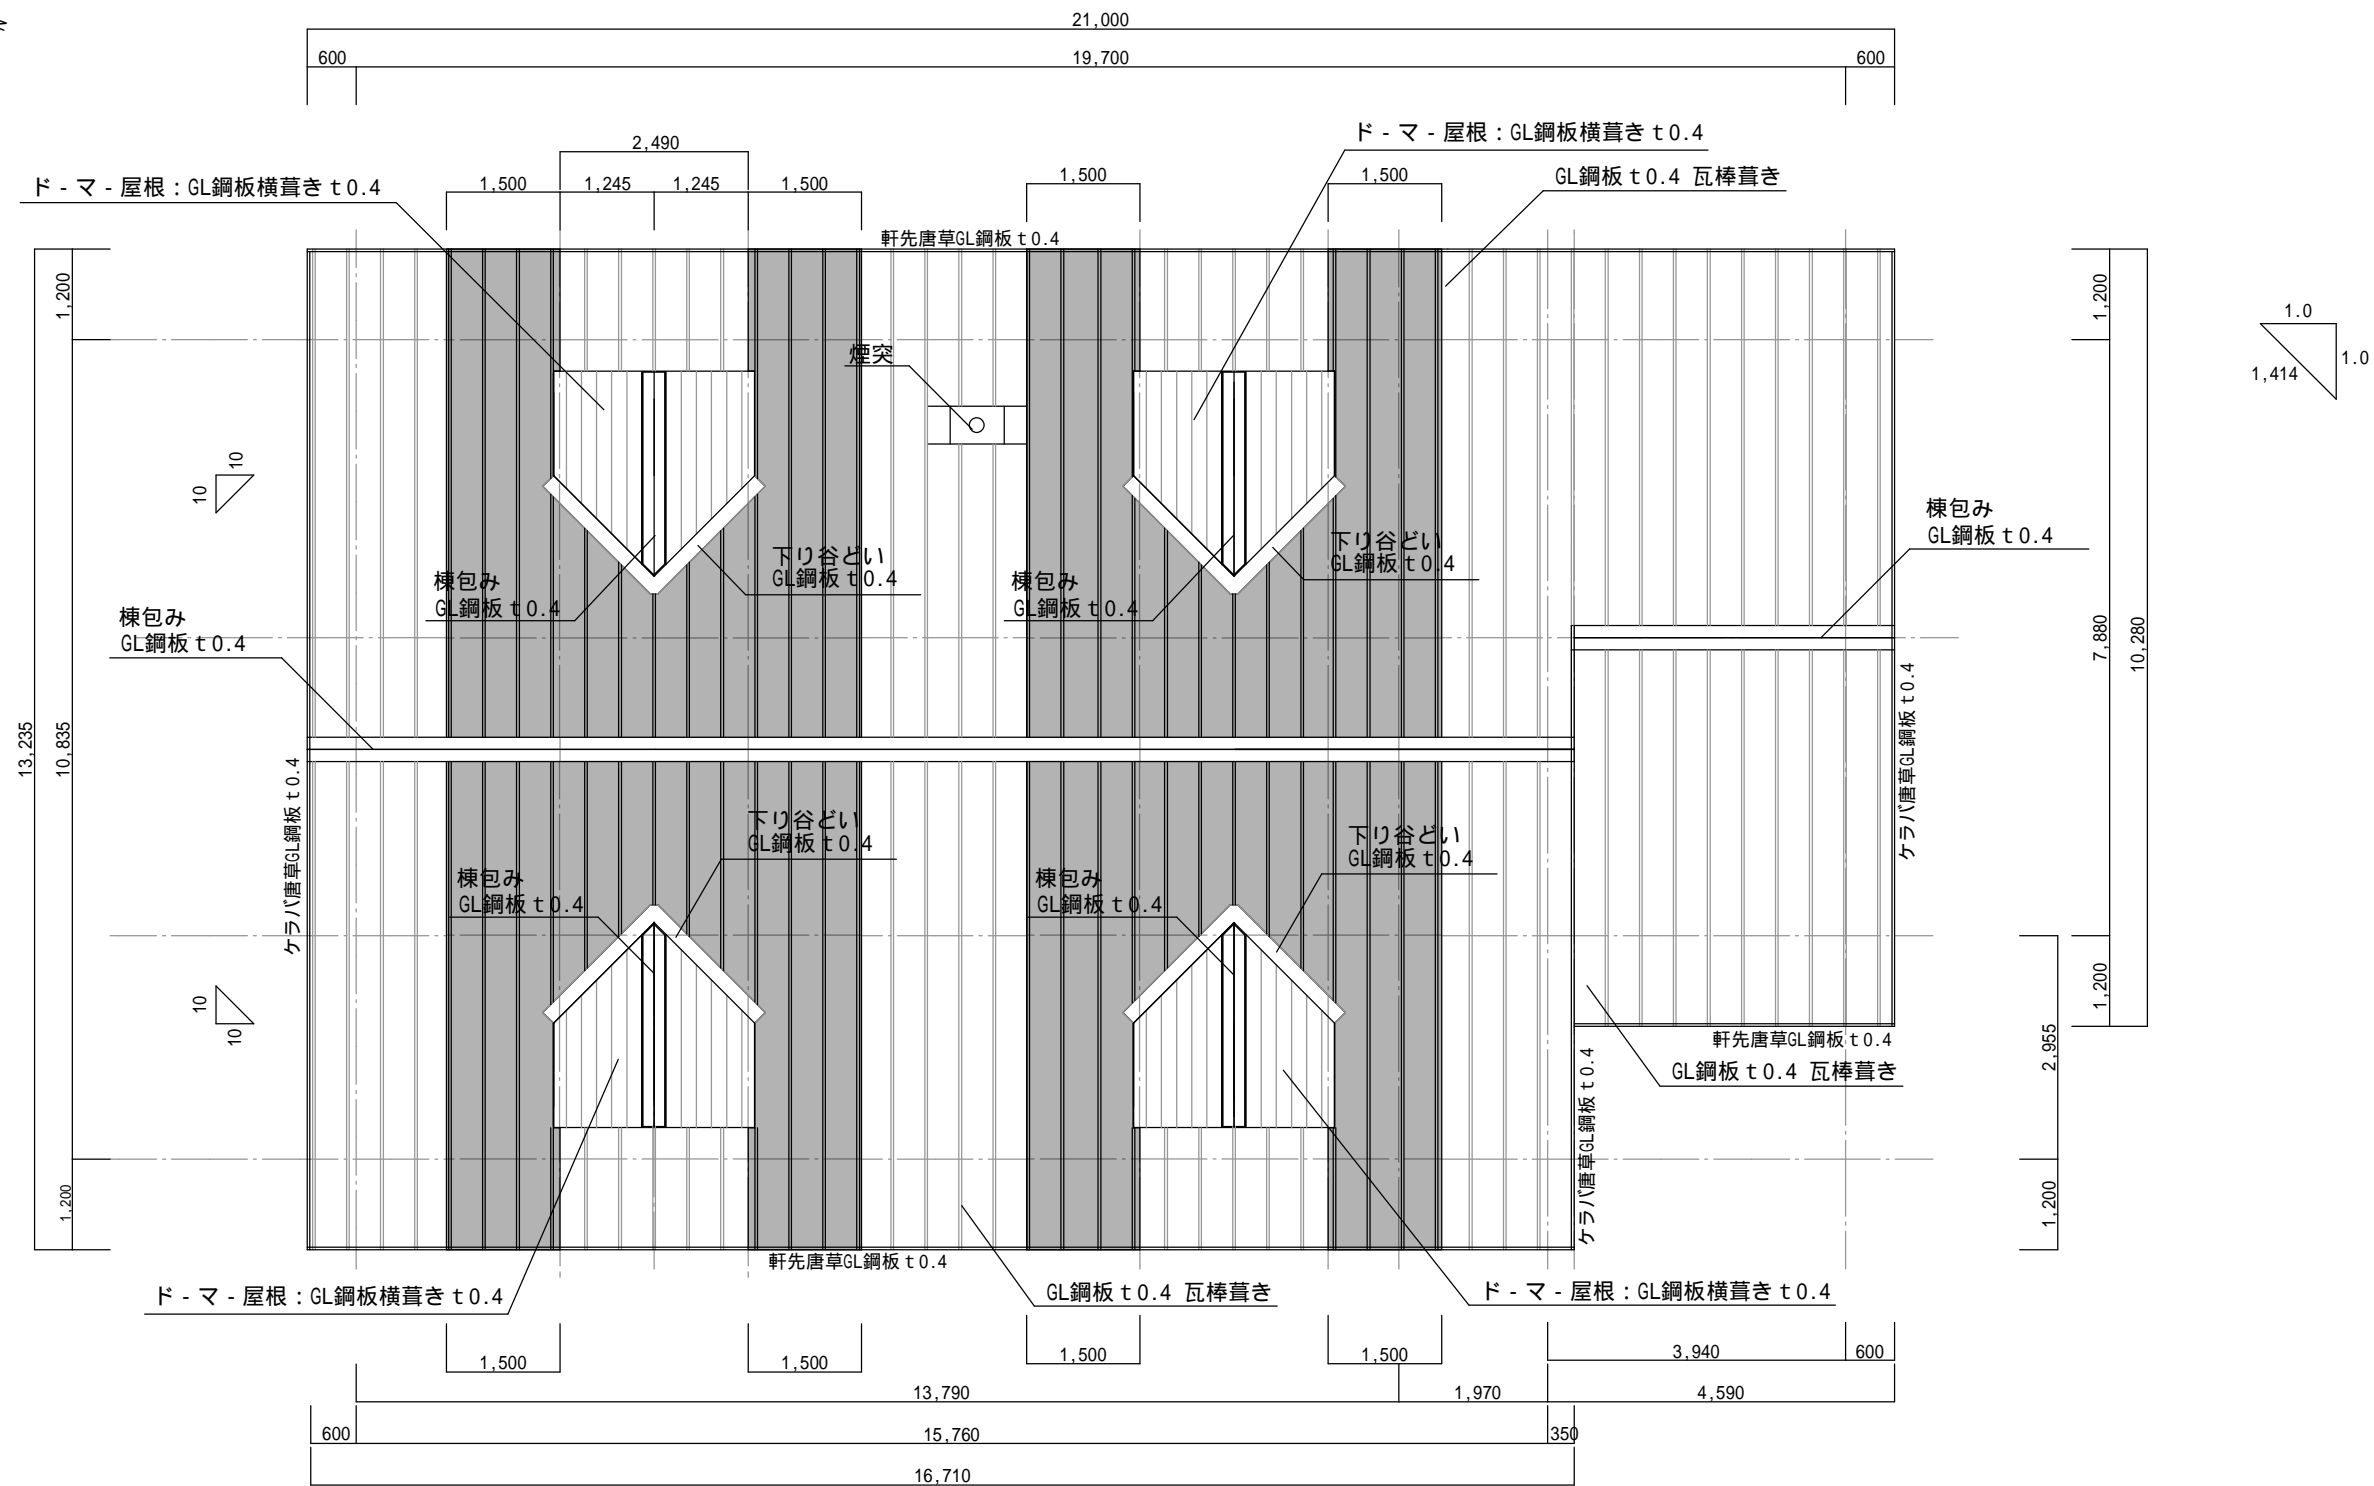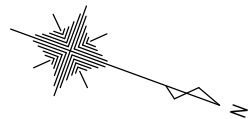


屋根伏図 S:1/100

網掛け範囲の瓦棒は補強芯木 (60×12程度) 入りとする

<div>TITLE</div> <div>森林体験・交流センター屋根改修工事</div>	<div>NAME</div> <div>屋根伏図</div>	<div>DATE</div> <div>R4. 9</div>	<div>SCALE</div> <div>1/100</div>	<div>設計者</div> <div>(一級建築士登録356980号) 小谷卓也</div> <div>担当者</div> <div>(一級建築士登録356980号) 小谷卓也</div>	<div>匠セイク合同設計</div> <div>一級建築士事務所登録 第30-468号 管理建築士(一級建築士登録299969号) 村中耕作</div>	<div>A — 04</div>
---	---------------------------------	----------------------------------	-----------------------------------	---	---	-------------------

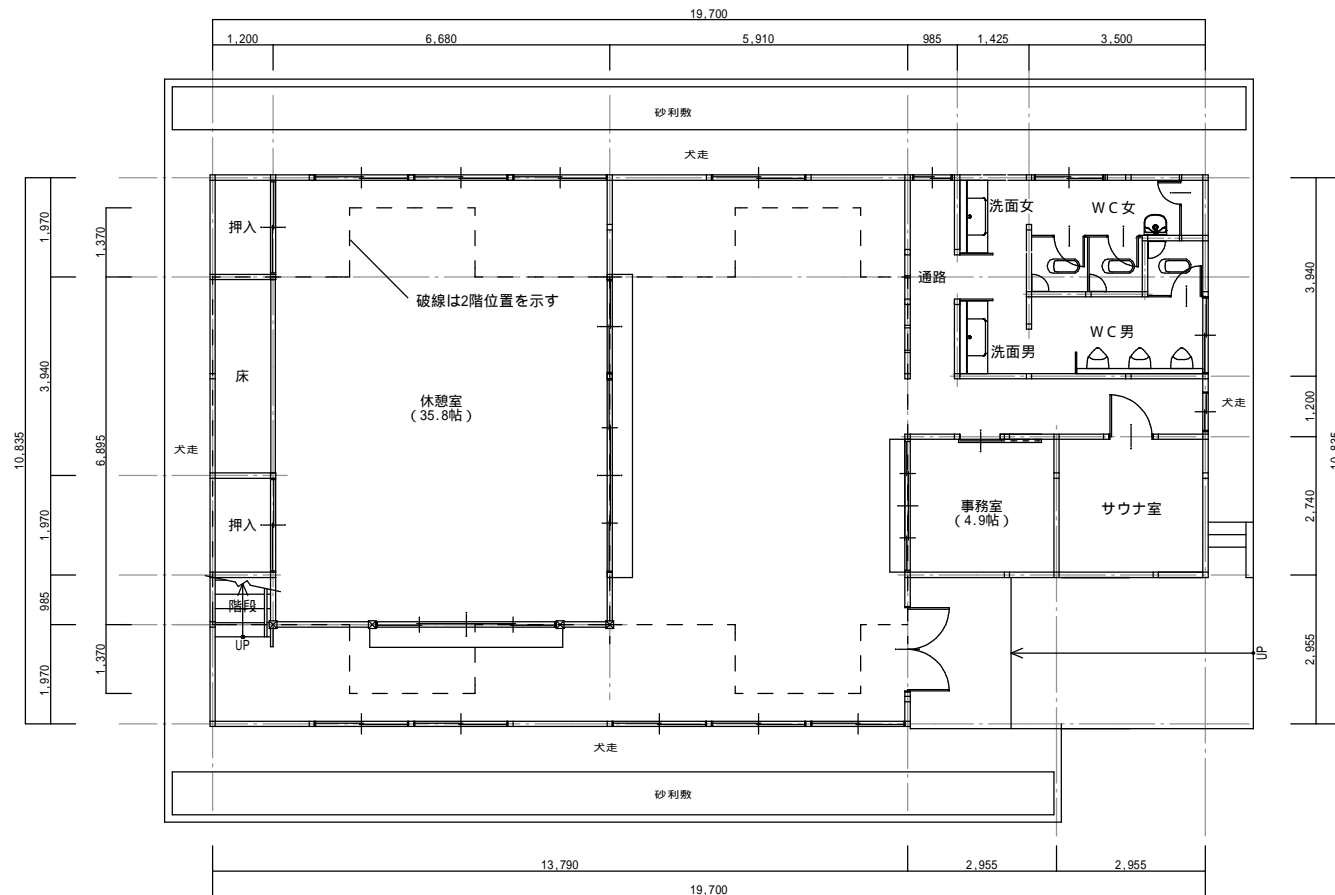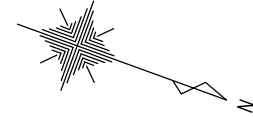

1階 平面図 S:1/150

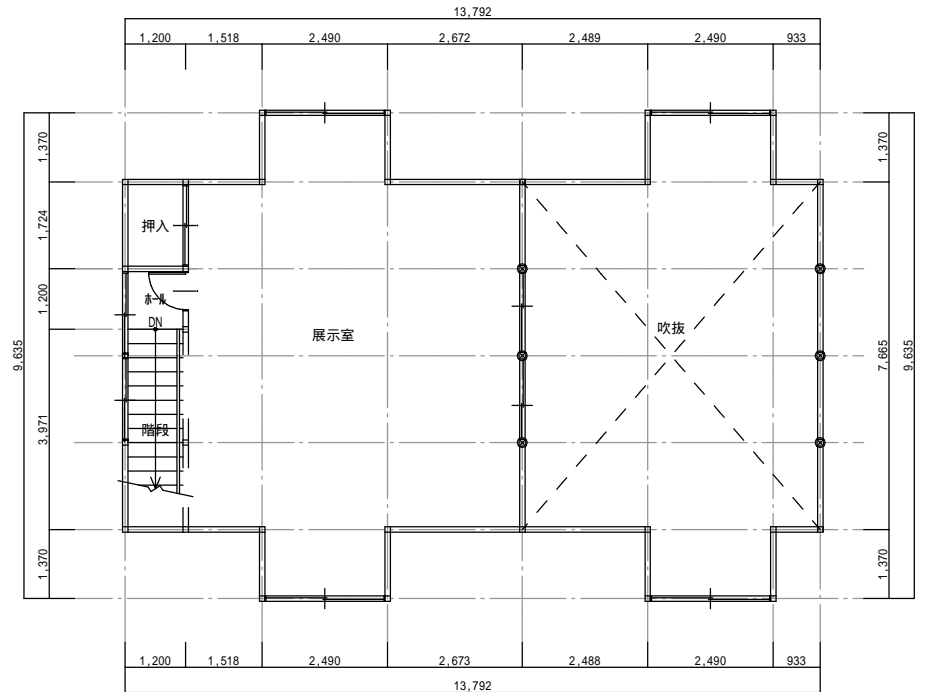

2階 平面図 S:1/150



東側 立面図 S:1/100



西側 立面図 S:1/100

工事概要

大屋根 既存 長尺材 - 鉄板撤去
ド-マ-部 既存 長尺材 - 鉄板撤去 屋根・壁とも


大屋根 G.L.材 - 鋼板 t0.4 瓦棒葺き
下地アスファルト - フィンク 敷き

大屋根網掛部分 G.L.材 - 鋼板 t0.4 瓦棒葺き (補強芯木入り)
下地アスファルト - フィンク 敷き


ド-マ-部 G.L.材 - 鋼板 t0.4 横葺き 屋根・壁とも
下地アスファルト - フィンク 敷き
壁下地透湿防水シ-ト張

棟包み
谷どい
雨押え水切り
軒先唐草
ケラバ唐草

外壁 既存シ-リング材撤去
シ-リング打ち替え (変性シリコン系)

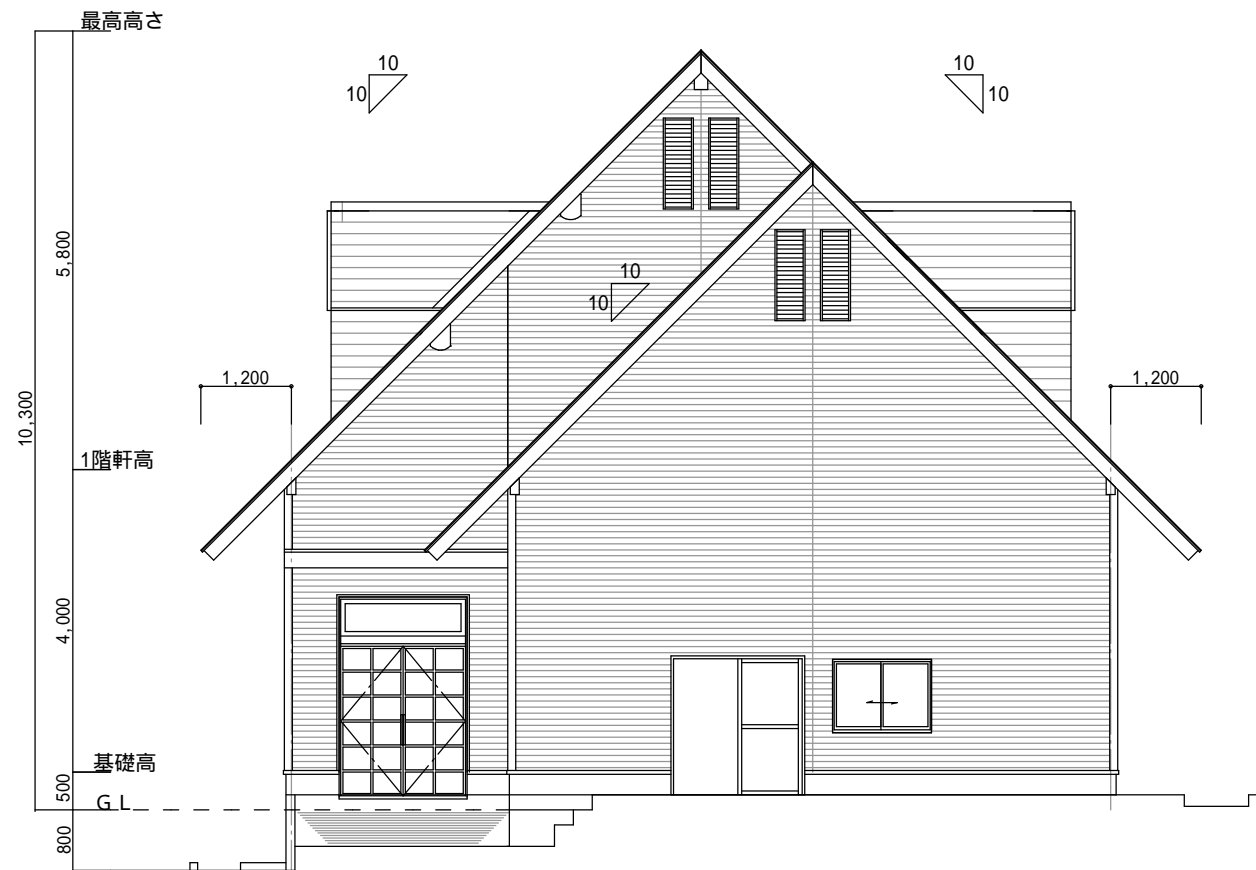

北側 立面図 S:1/100

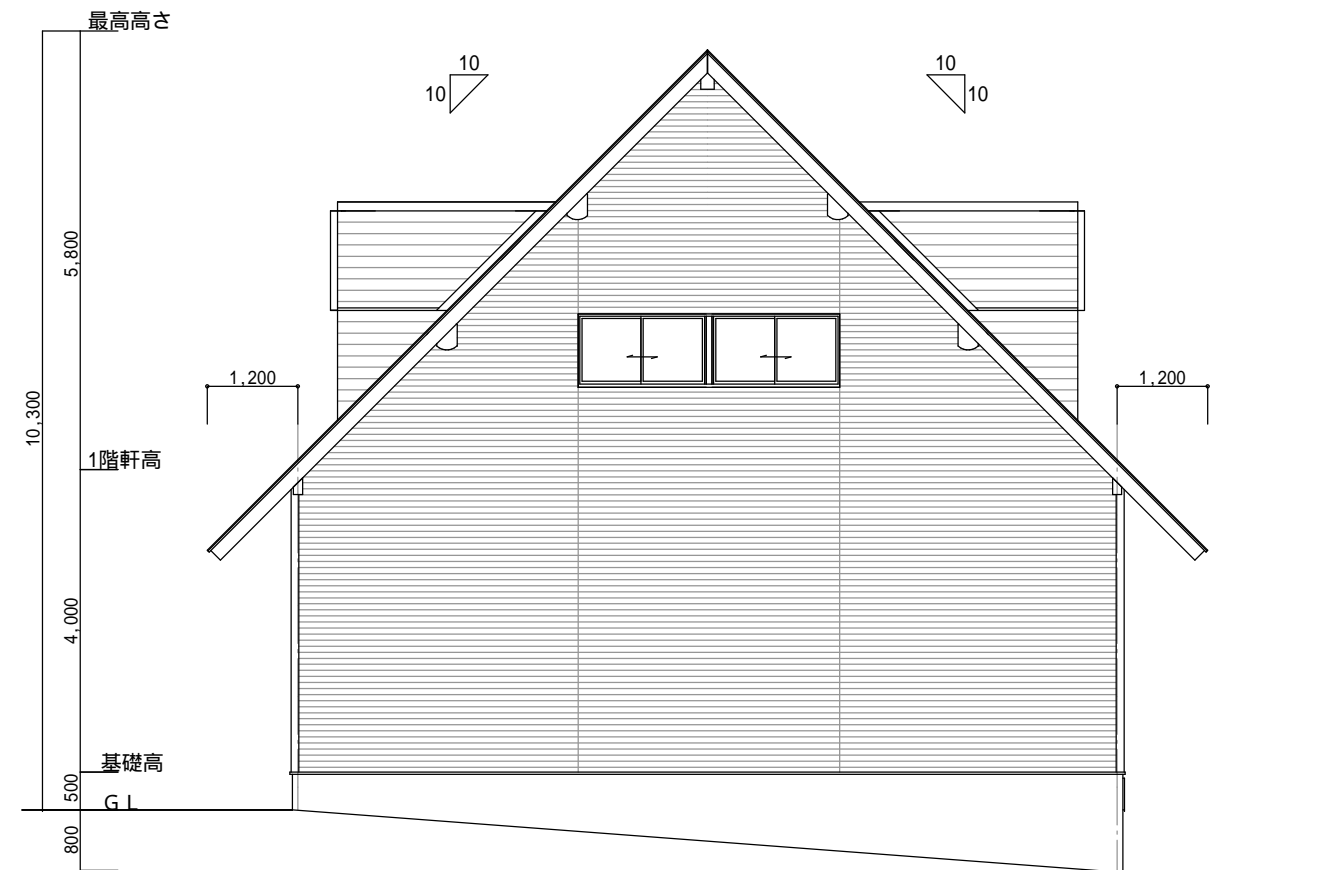

南側 立面図 S:1/100

TITLE
森林体験・交流センター屋根改修工事


NAME
立面図2

DATE
R4. 9


SCALE
1/100

設計者 (一級建築士登録356980号) 小谷卓也
担当者 (一級建築士登録356980号) 小谷卓也



匠セイク合同設計
一級建築士事務所登録 第30-468号 管理建築士(一級建築士登録299969号) 村中耕作

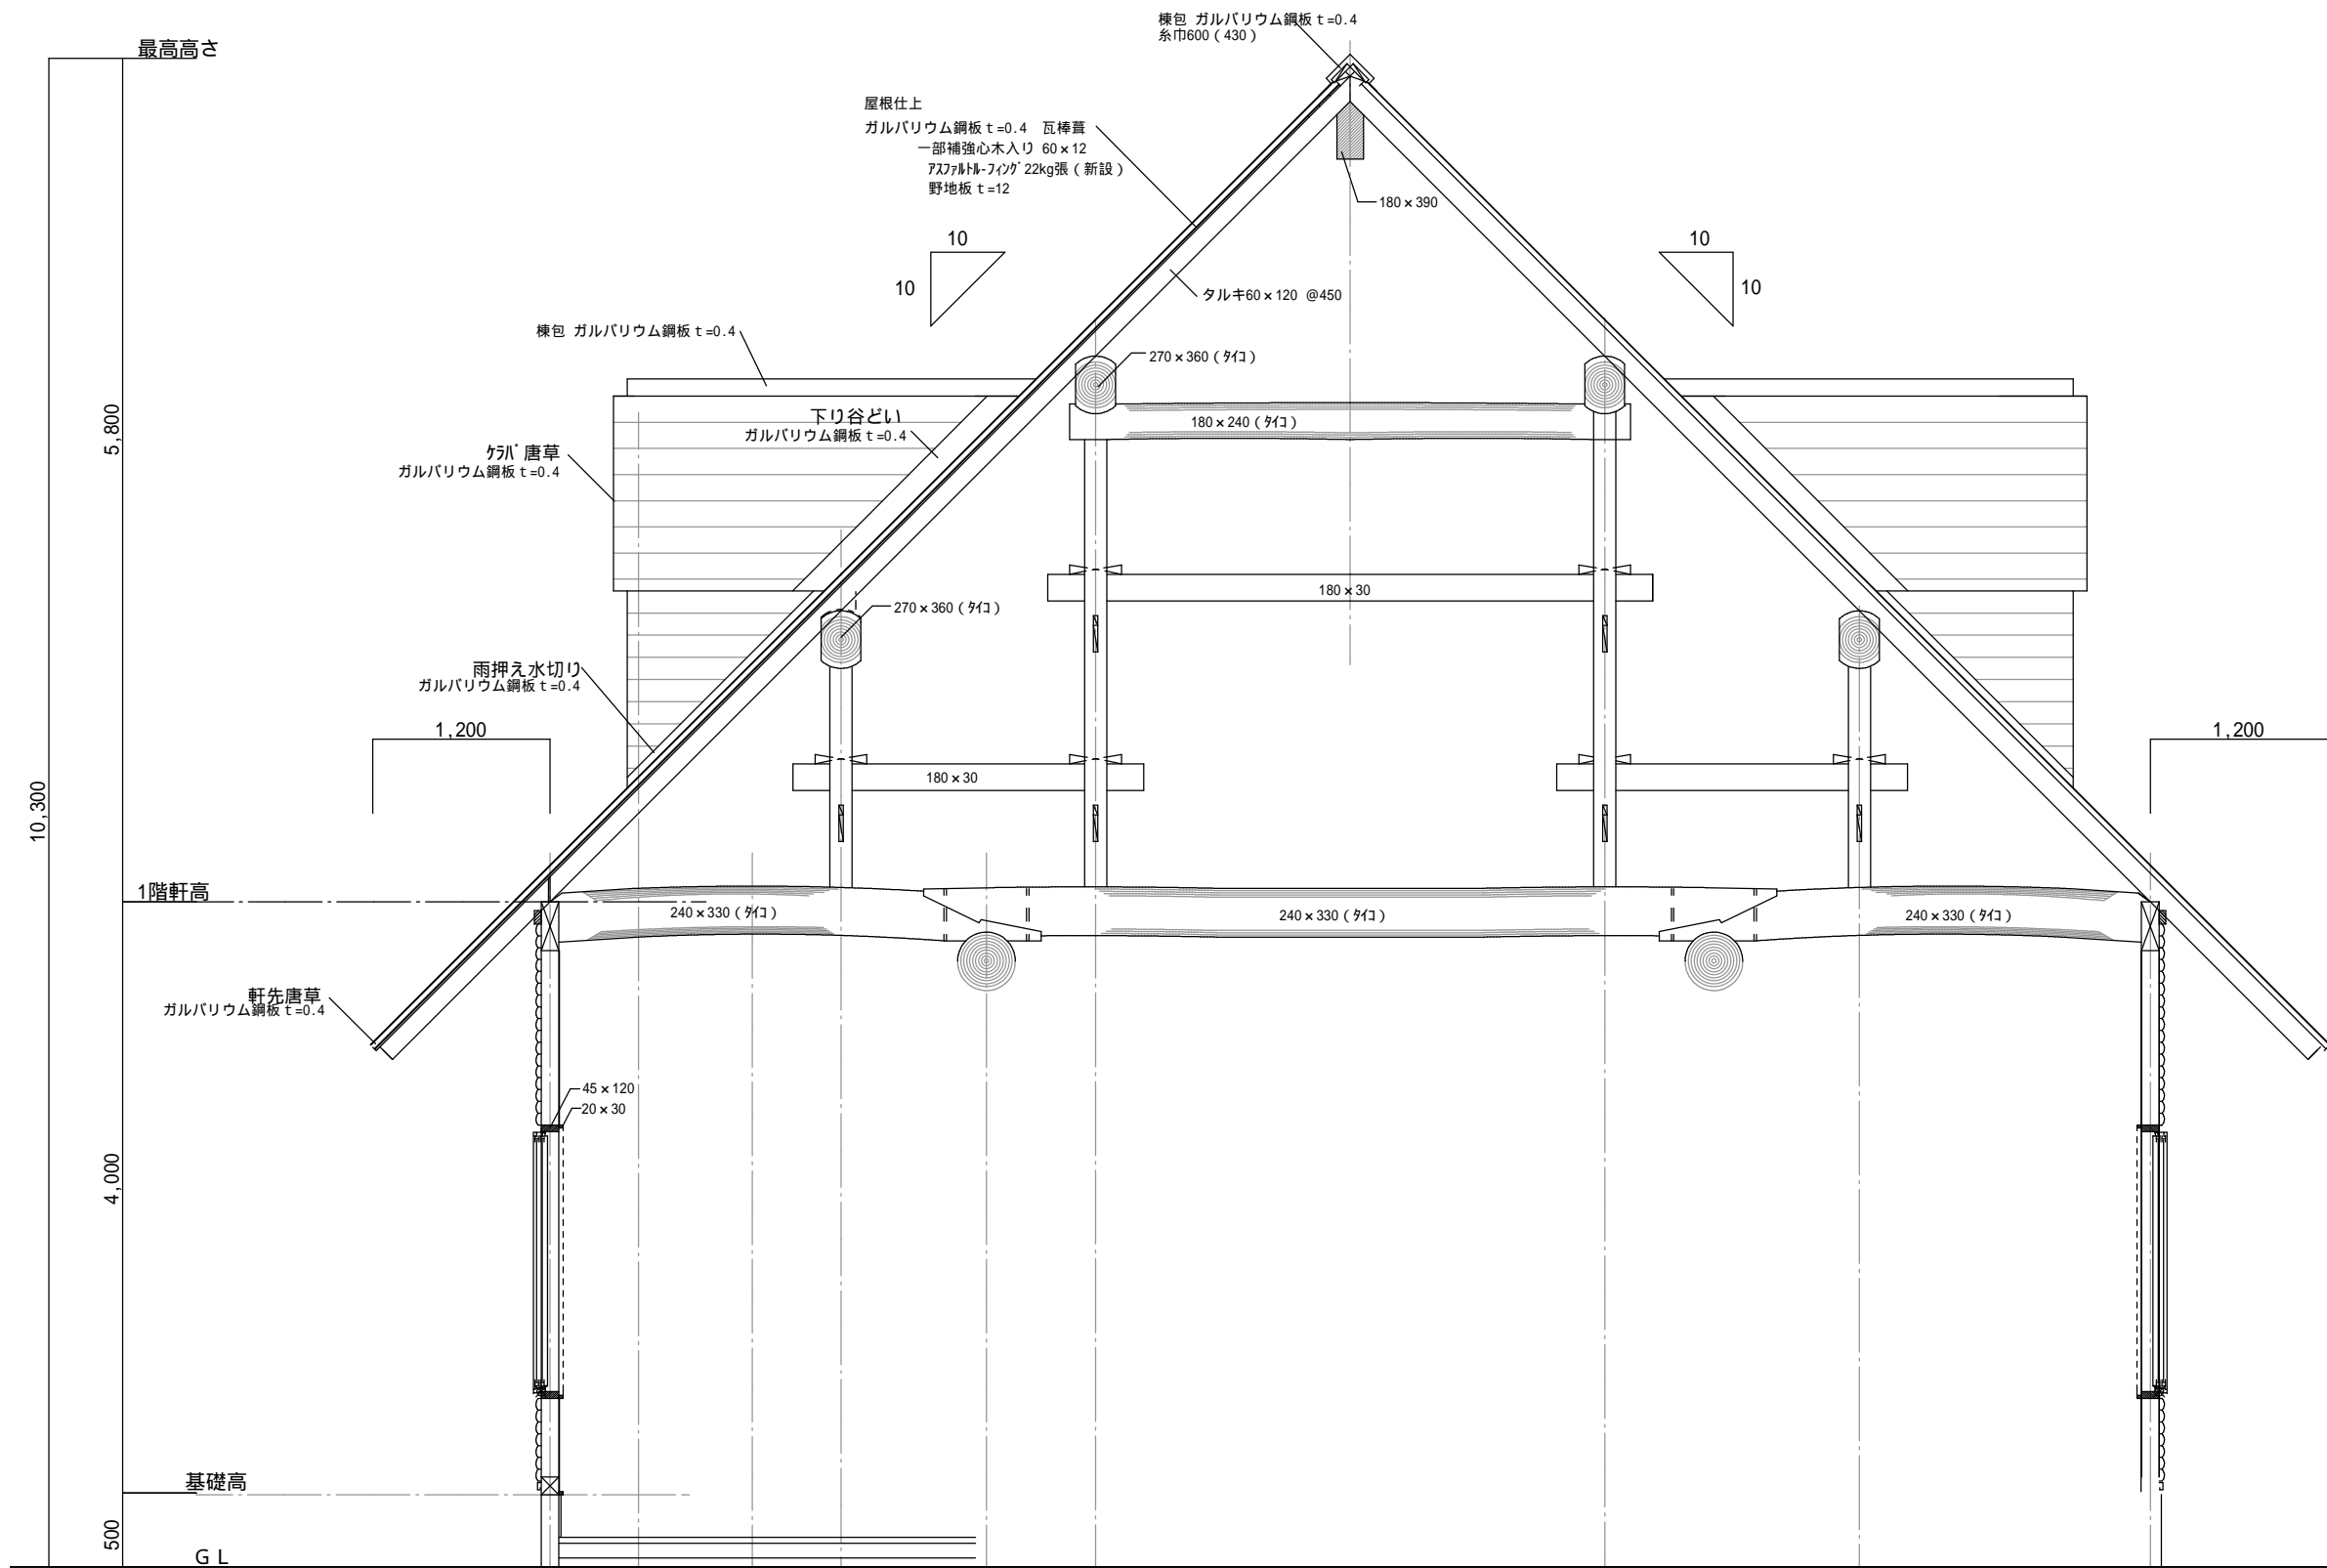


TITLE 森林体験・交流センター屋根改修工事	NAME 矩計図 (参考図)	DATE R4. 9	SCALE 1/50	設計者 (一級建築士登録356980号) 小谷卓也		匠セイク合同設計 一級建築士事務所登録 第30-468号 管理建築士 (一級建築士登録299969号) 村中耕作	A—08
				担当者 (一級建築士登録356980号) 小谷卓也			

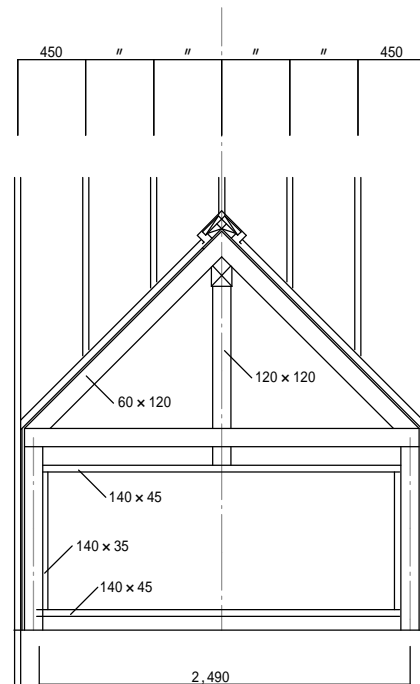

1 通り

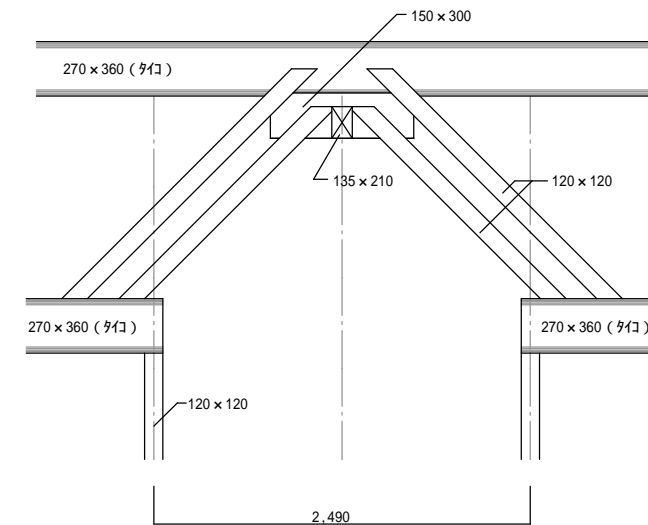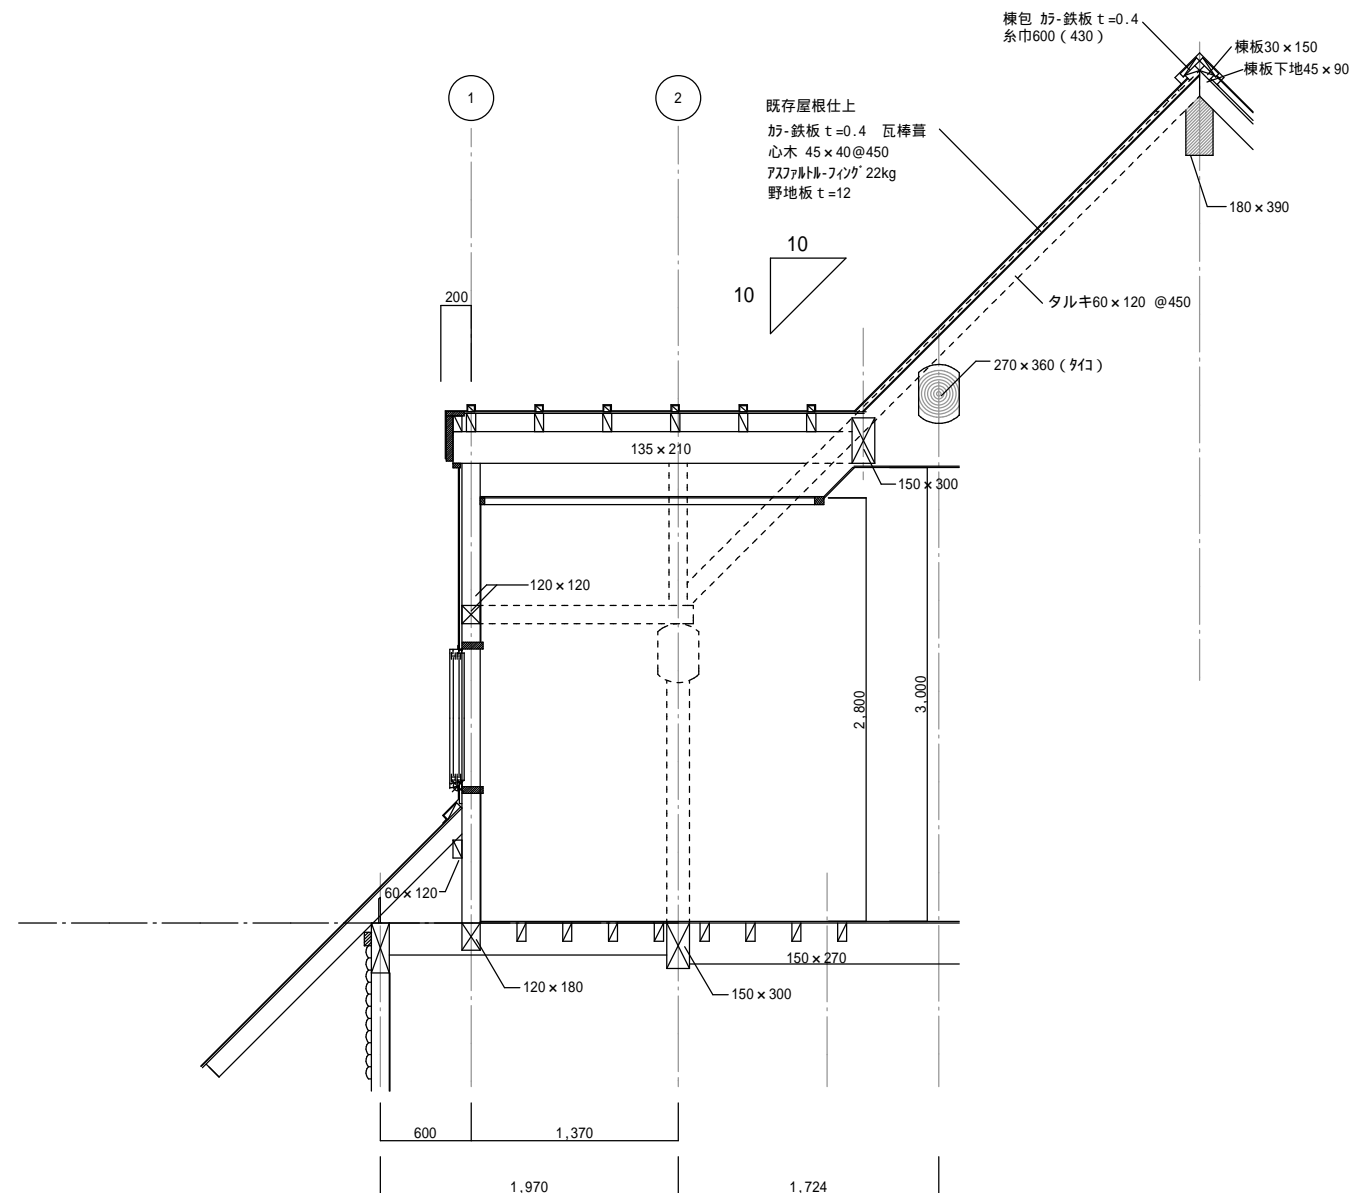

2 通り

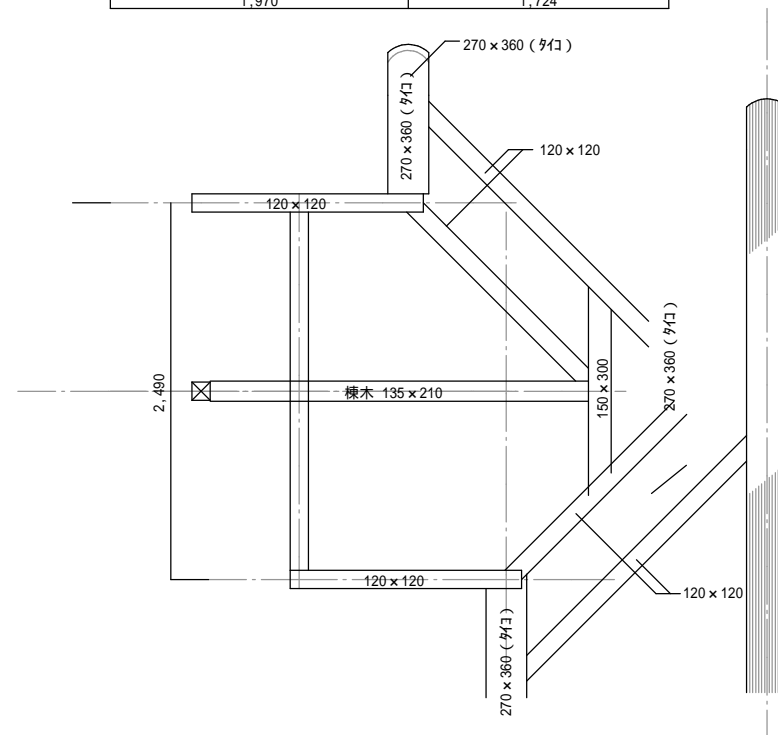

TITLE

森林体験・交流センター屋根改修工事

NAME

ドーマー部納まり詳細図 (参考図)

DATE

R4. 9

SCALE

1/50

設計者

(一級建築士登録356980号) 小谷卓也

担当者

(一級建築士登録356980号) 小谷卓也

匠セイク合同設計

一級建築士事務所登録 第30-468号 管理建築士 (一級建築士登録299969号) 村中耕作