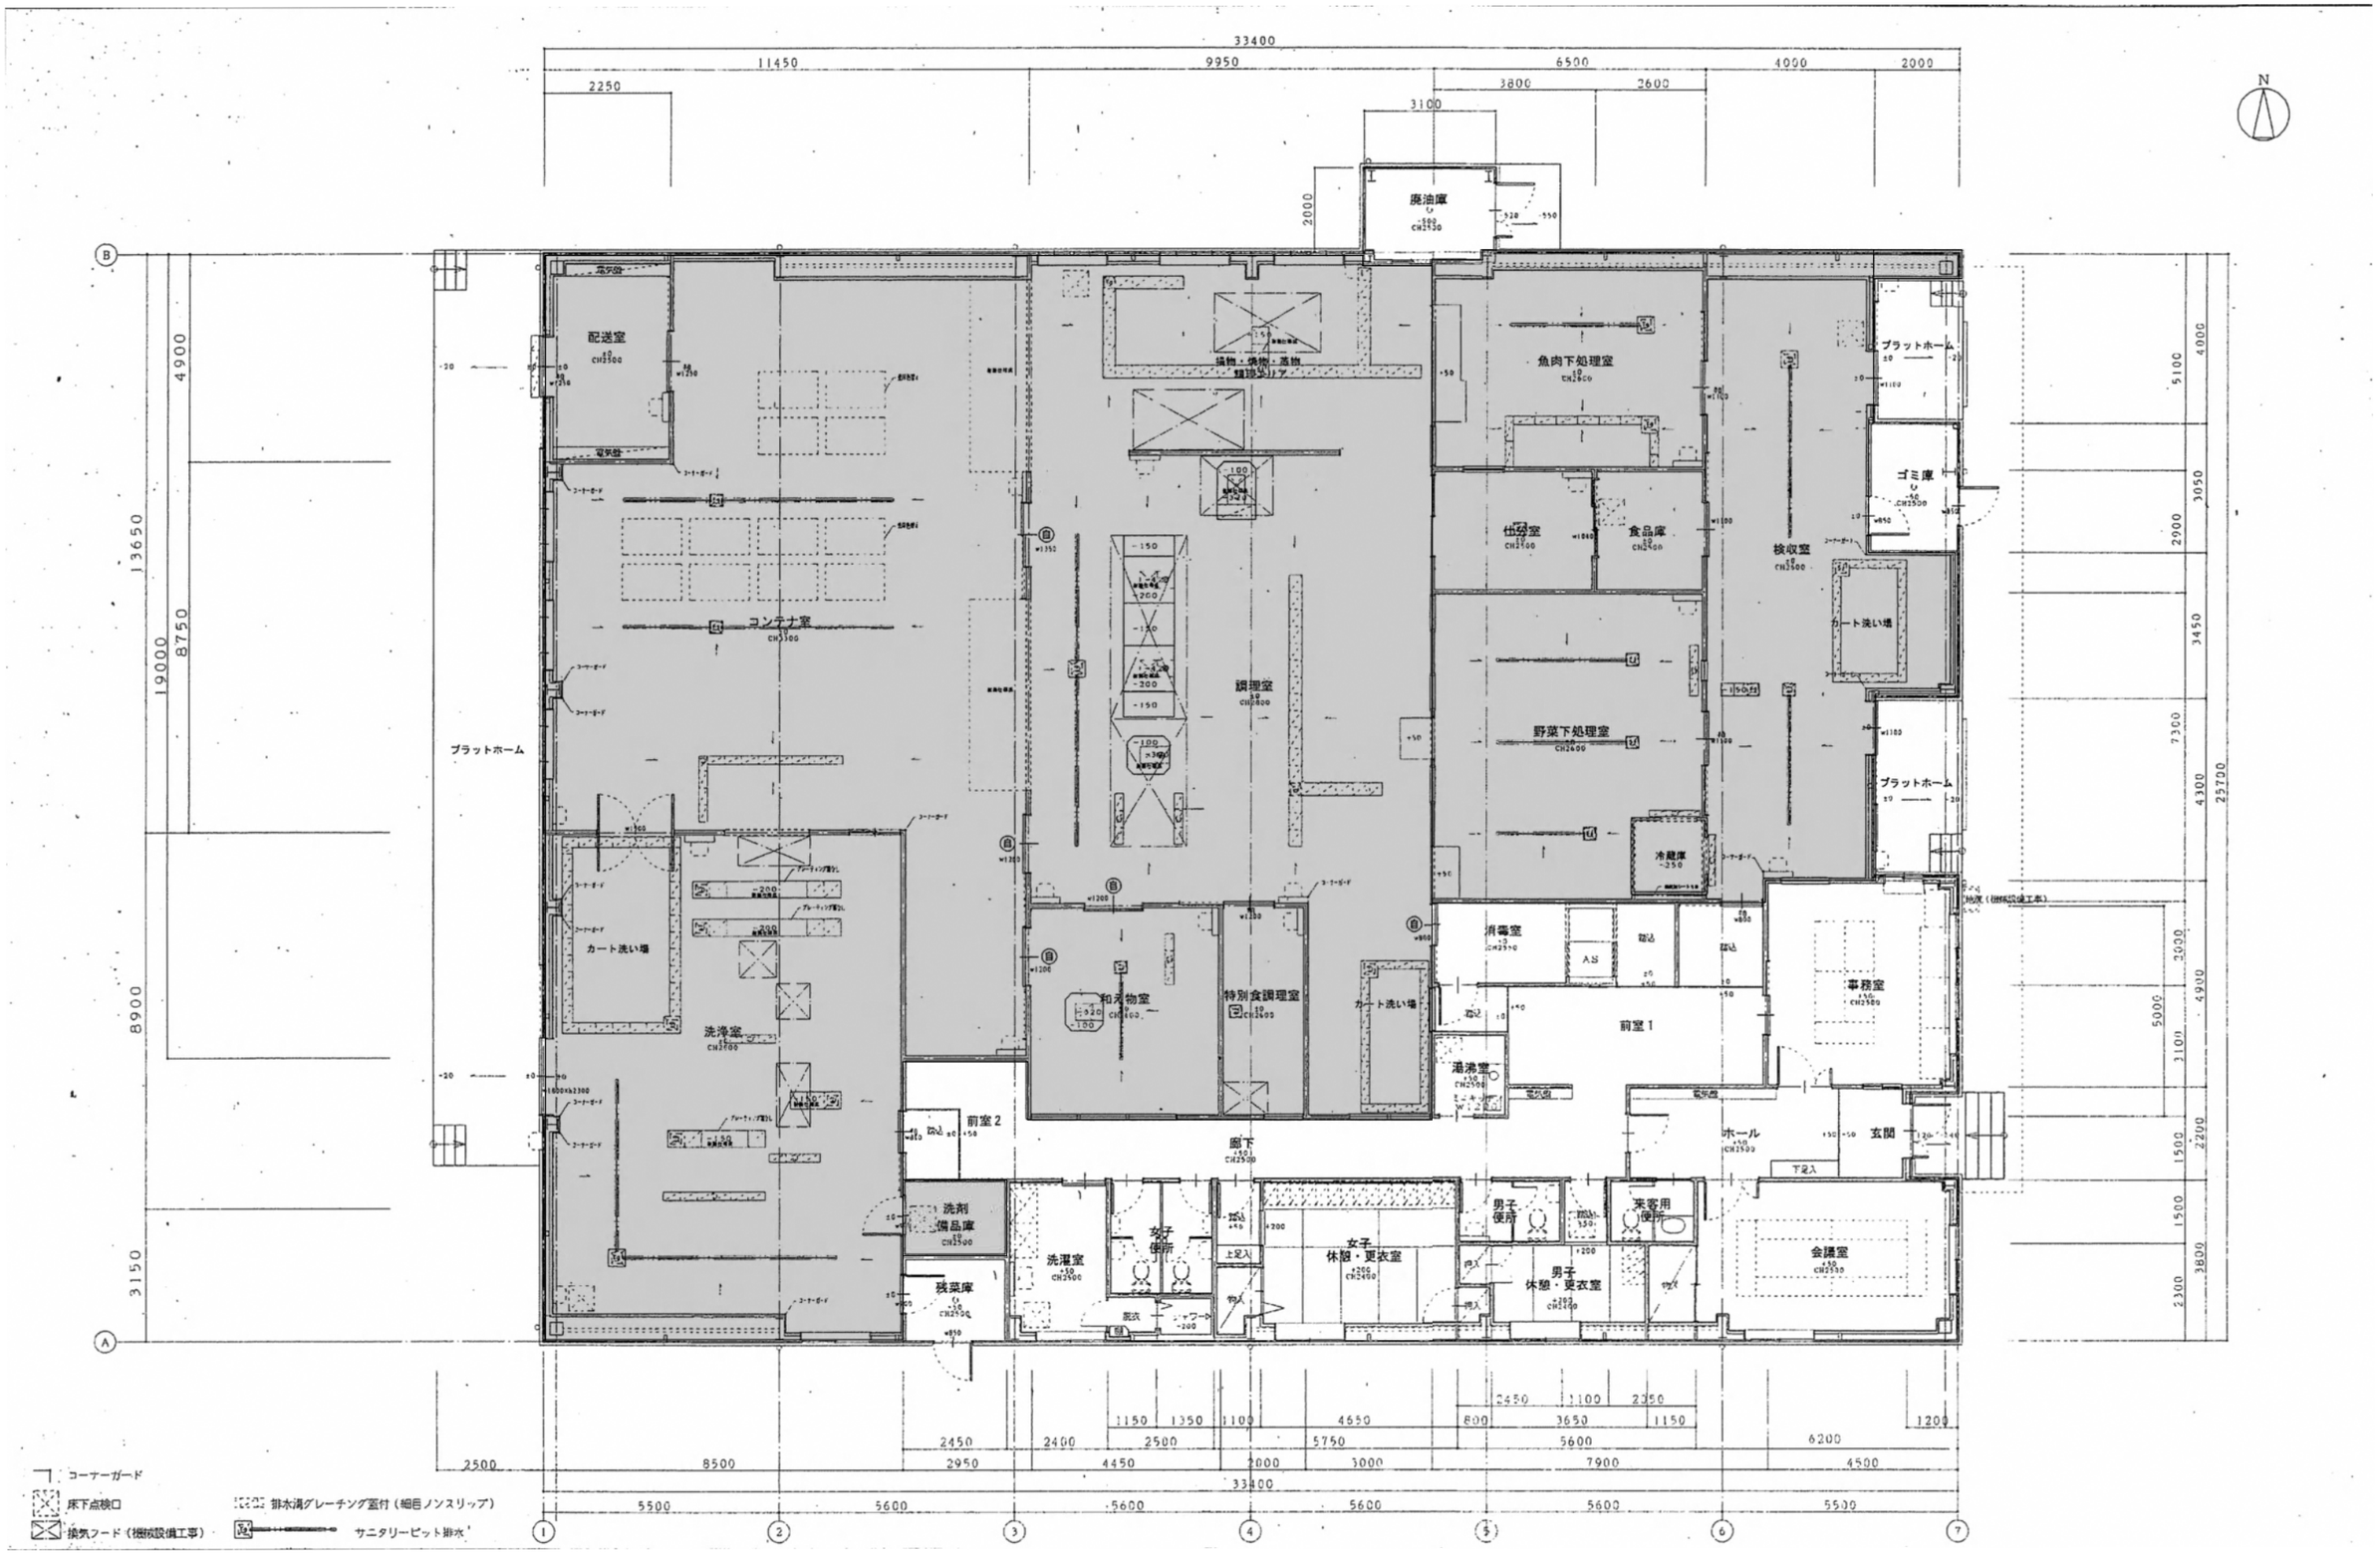

令和5年度設計を
実施する部屋を表す。

平面図　1/150
既存図面参考