



有限会社 双 設 計

名称	改良住宅成美国地解体工事
----	--------------

NO

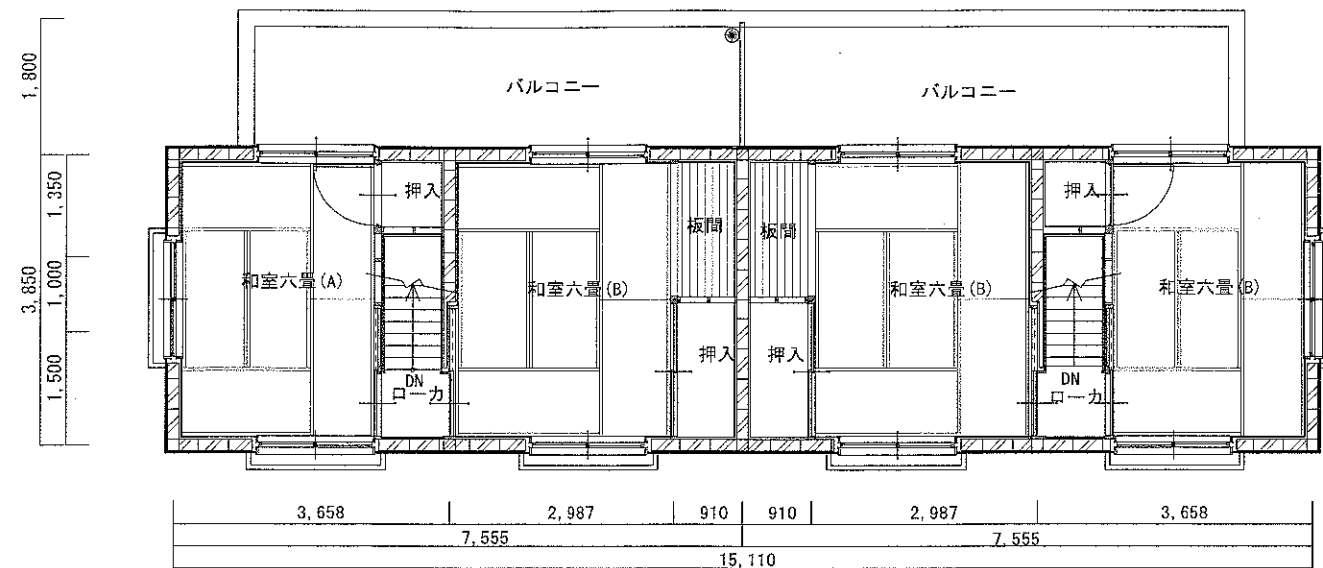


2 階 平 面 図 1/100

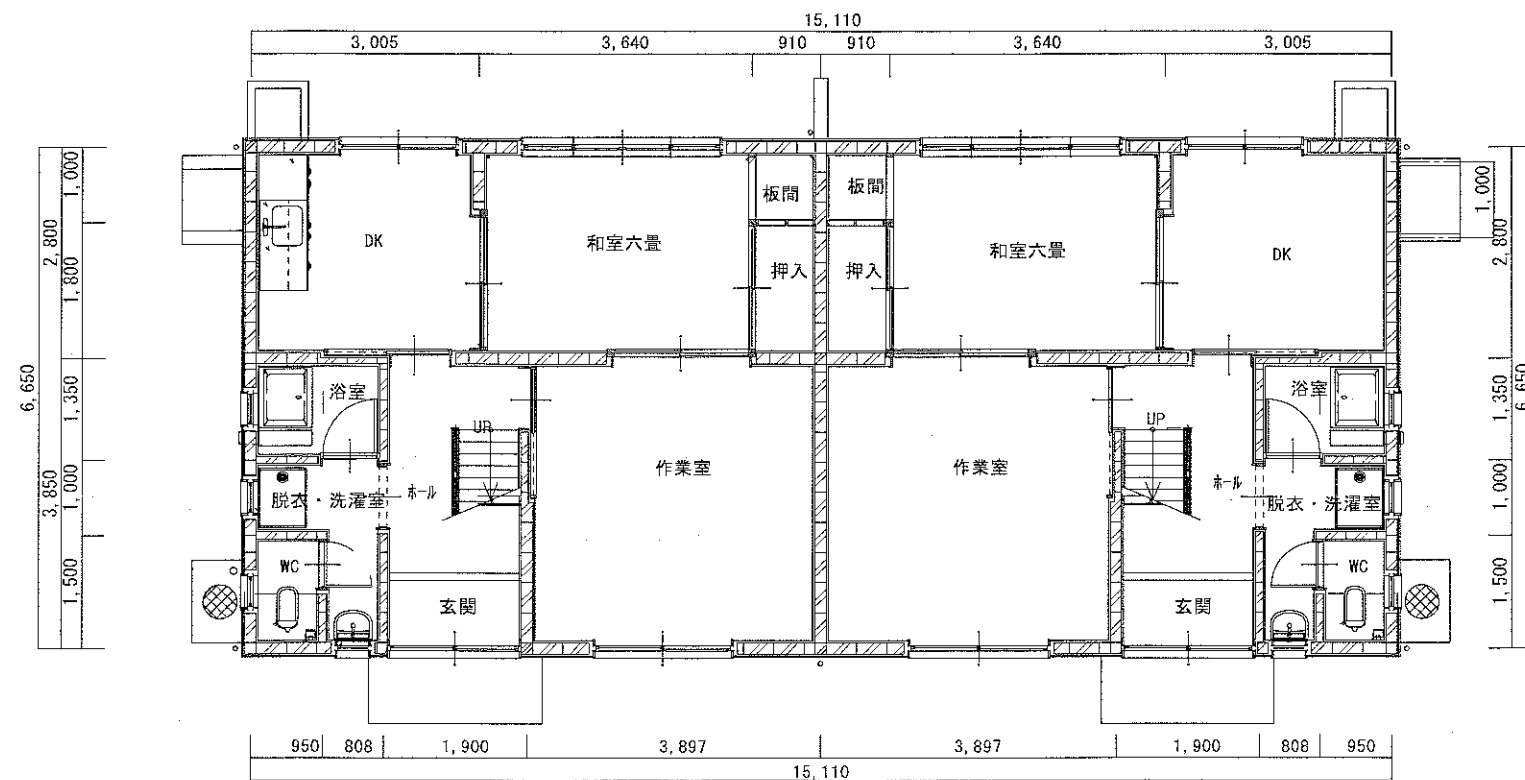


1 階 平 面 図 1/100

CB150t


一棟当たり	
階	面積 m <sup>2</sup>
1階	100.48
2階	58.17
延床面積	158.65

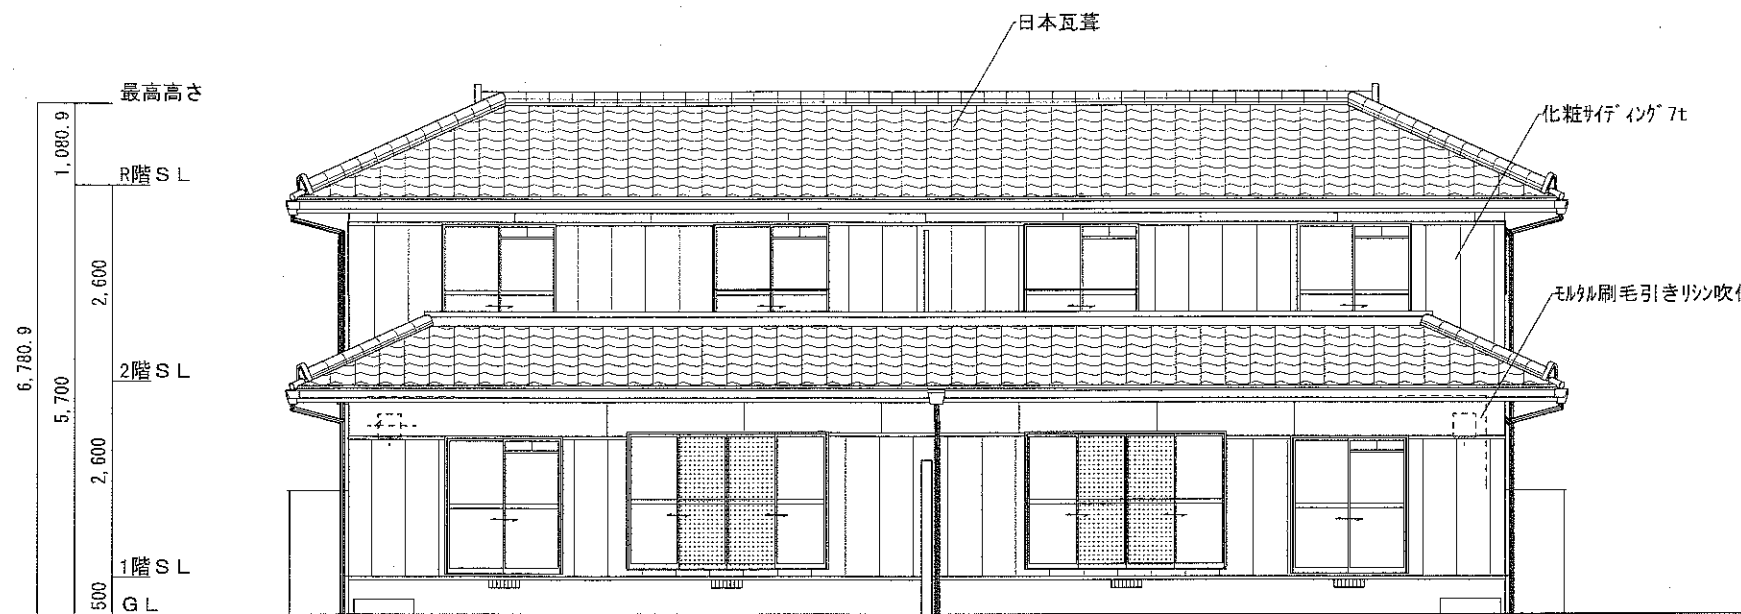


南面

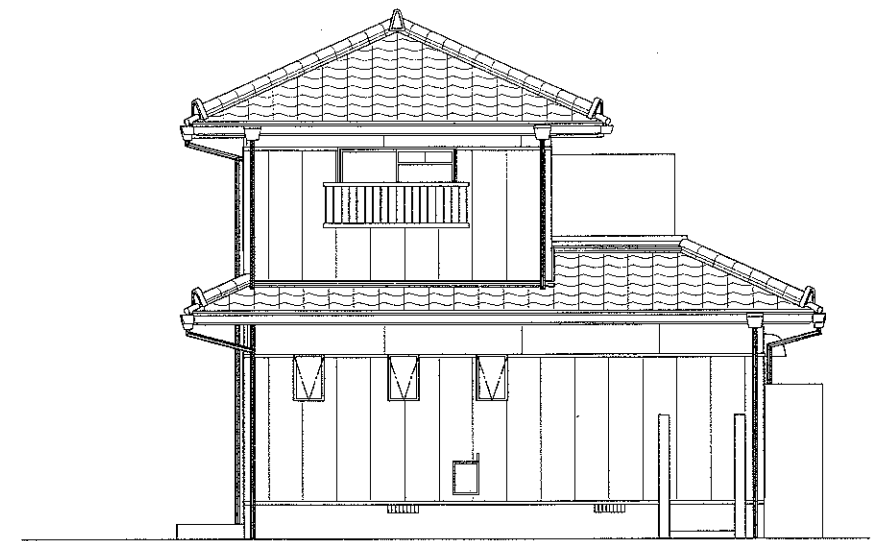

東面

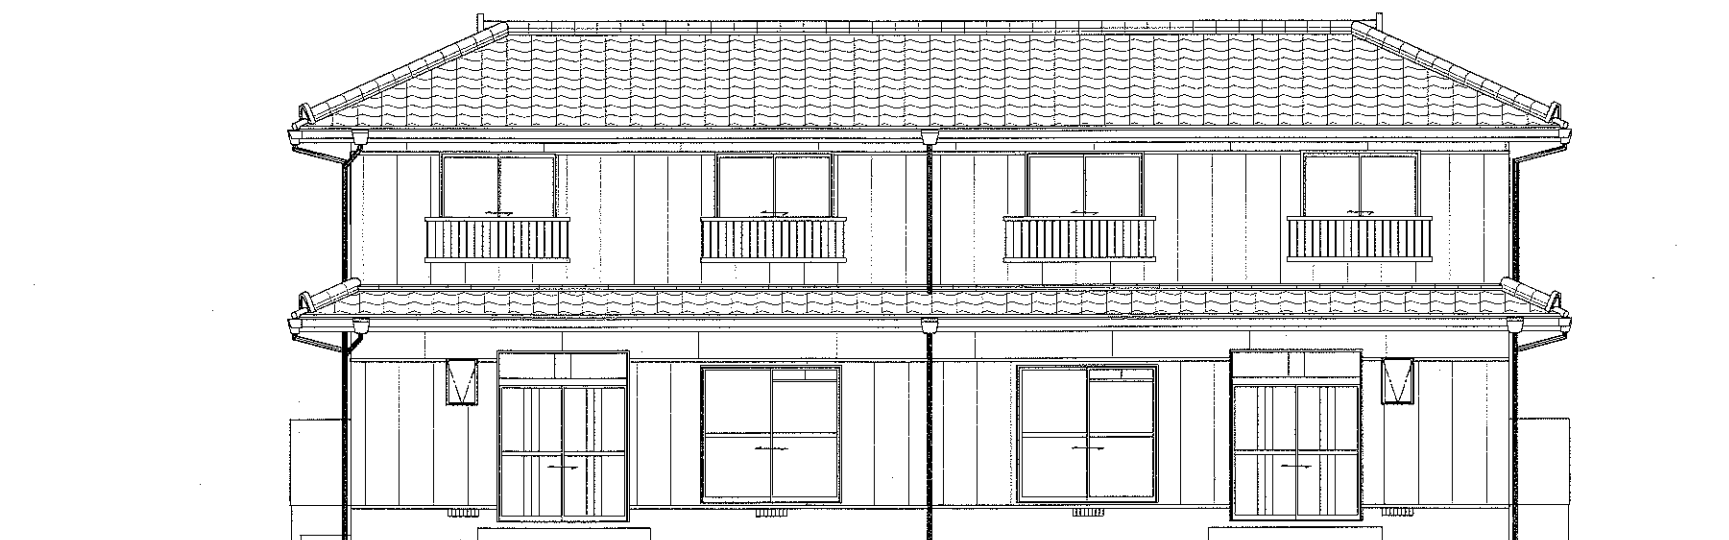

北面

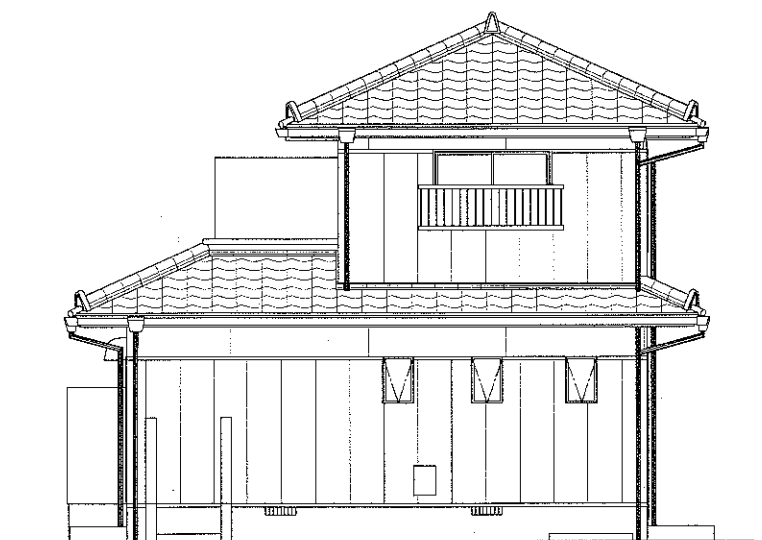

西面