


 建て方時から仕上までのくさび緊結式足場（棚足場）（1300㎡）：フラット天井部670㎡を除く全面（通り芯から500内側で計上）
2段H3600 4ヶ月

 フラット天井上の建て方時のくさび緊結式足場（棚足場）（670㎡）：
1段H1800 2ヶ月

フラット天井下の仕上げの脚立足場（670㎡）：
1段H1800 2ヶ月


 外部軒天建て方時から仕上までのくさび緊結式足場（手すり先行式）（510㎡）
1段H1800 900幅3列 4ヶ月

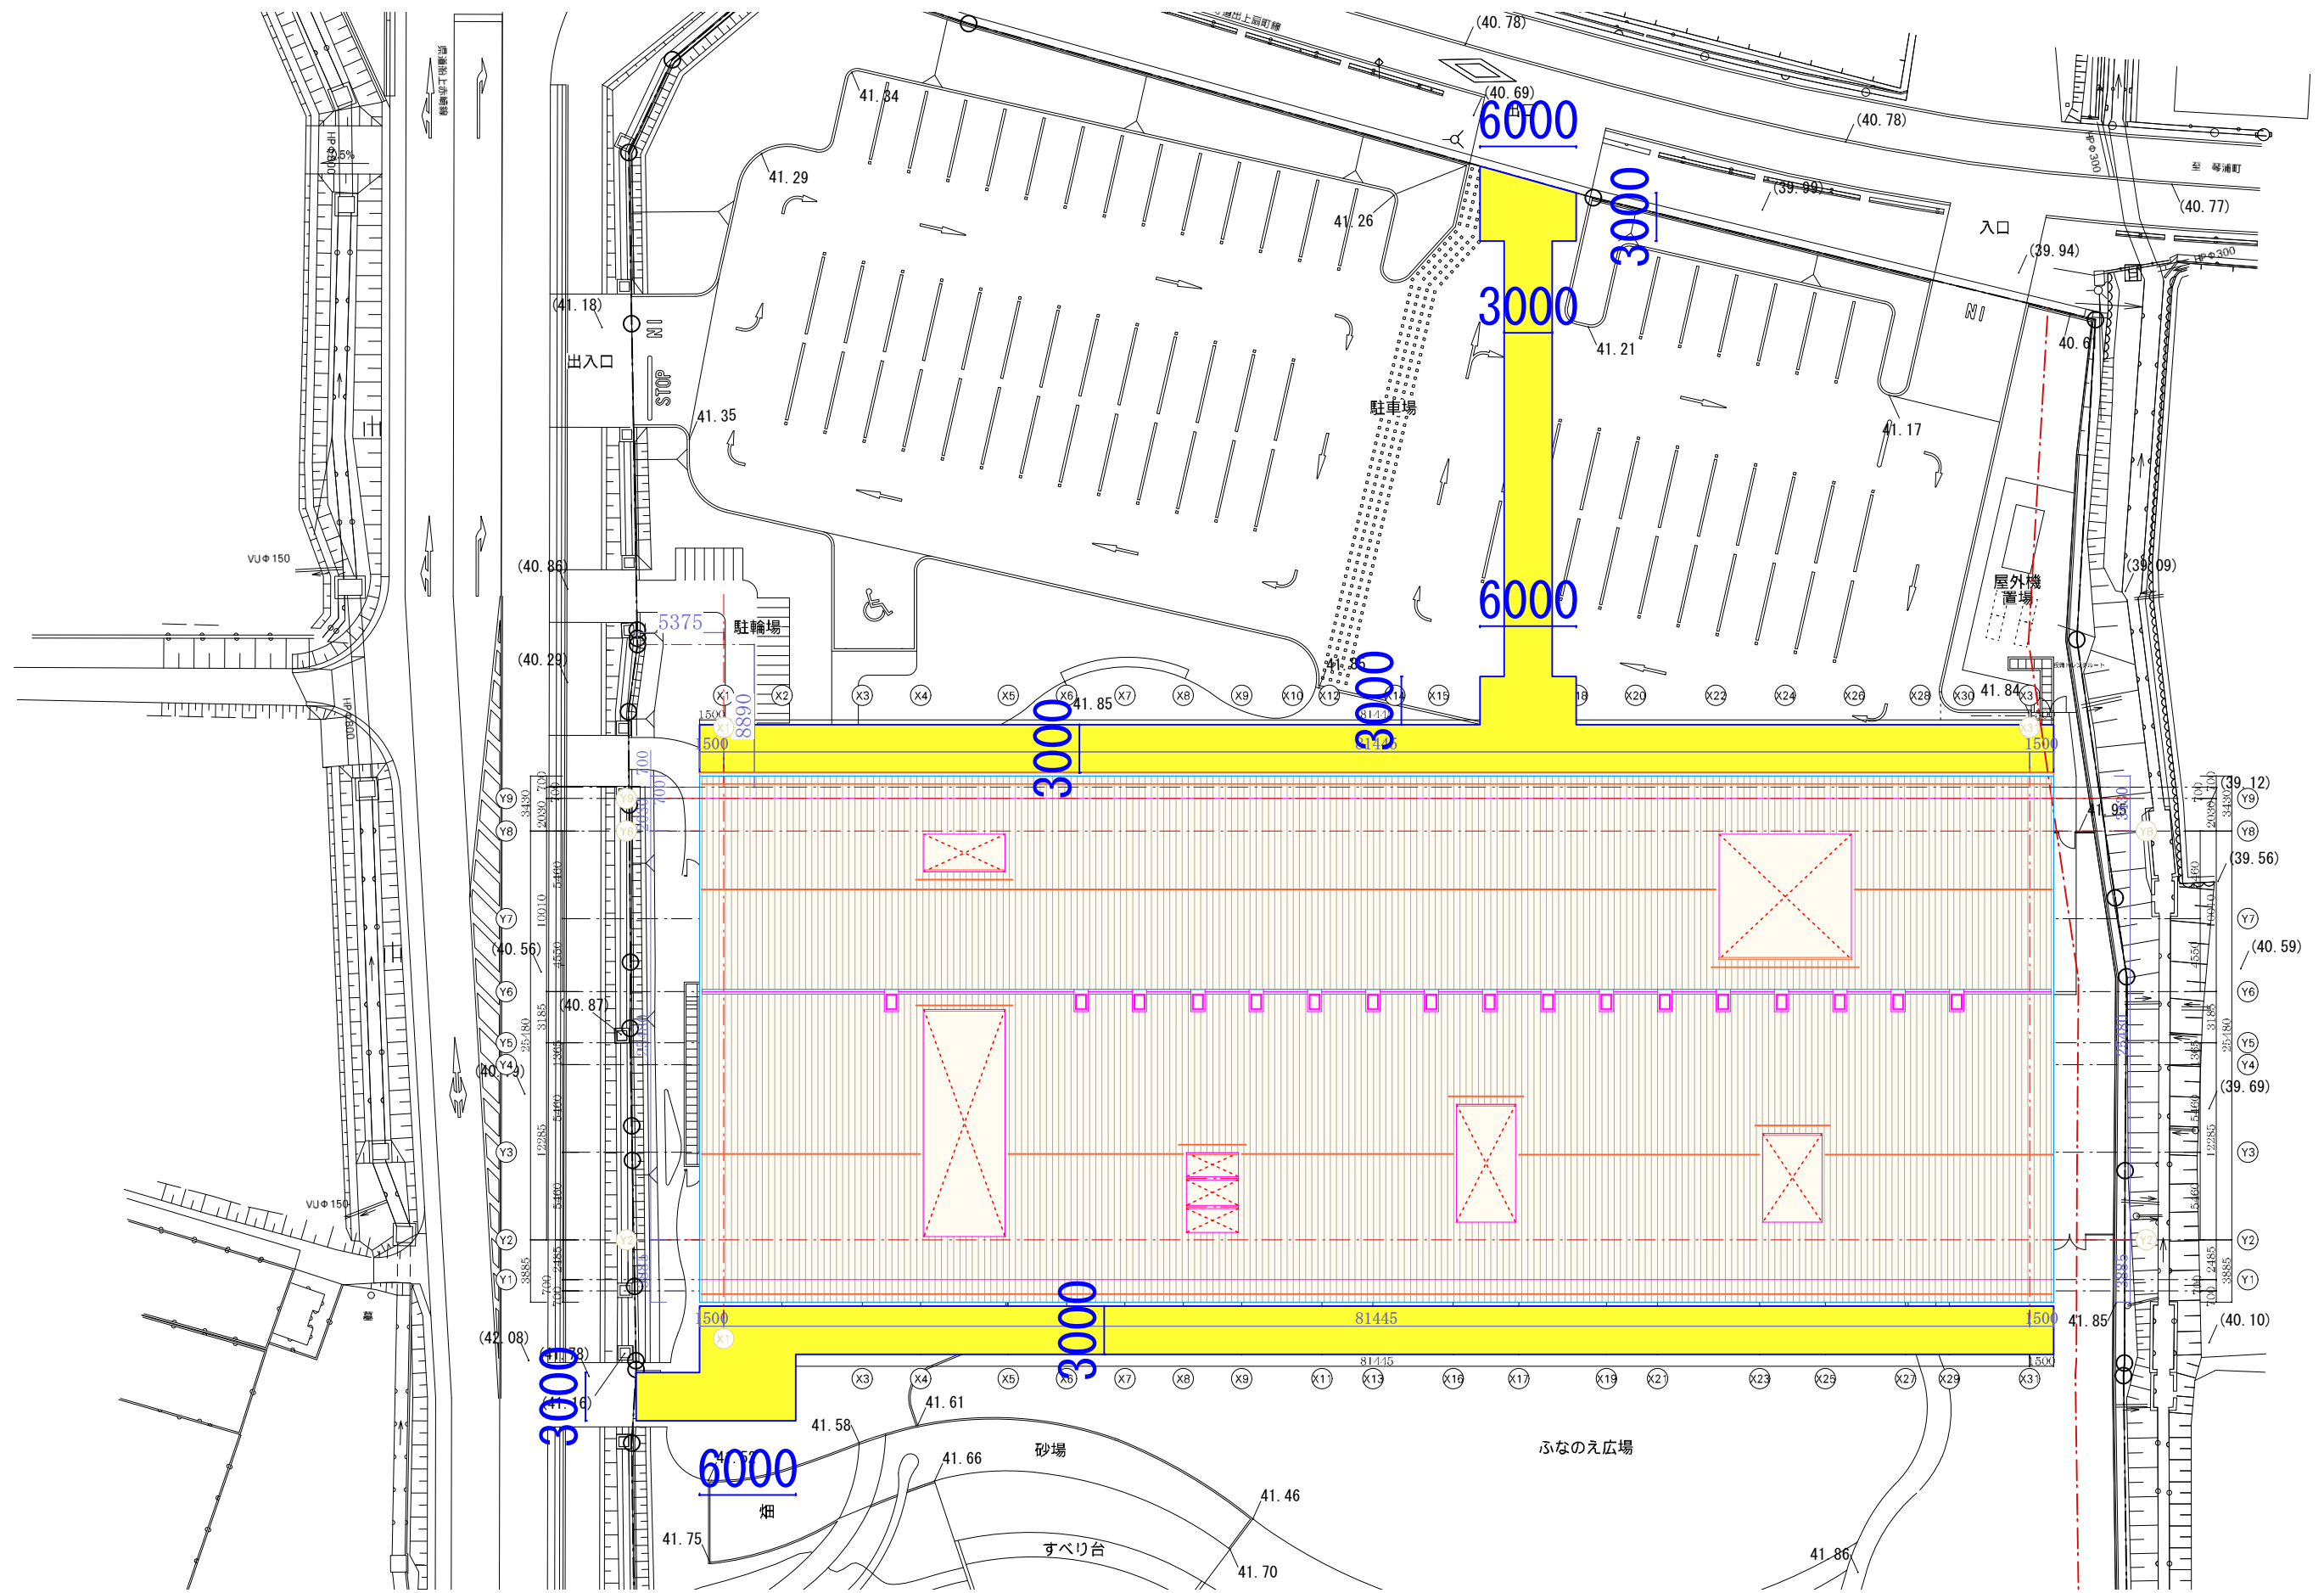


直接仮設 鉄板敷 t 22の範囲を示す

S=1:400

- 防火区画 両側PBt12.5+12.5に仕上、天井内は仕上無し
- 防火上主要な間仕切壁 両側PBt15に仕上、天井内は仕上無し
- 天井内隔壁 両側PBt15
- 屋外側は硬質木片セメント板t18+透湿防水シート+通気胴縁+フレキシブルボード+杉押縁、屋内側はPBt12.5+12.5に仕上（屋内側天井内は仕上無し）
- 屋外側、えんがわテラス側ともに硬質木片セメント板t18+透湿防水シート+通気胴縁+フレキシブルボード+杉押縁（えんがわテラス側天井内はPBt12.5+12.5）

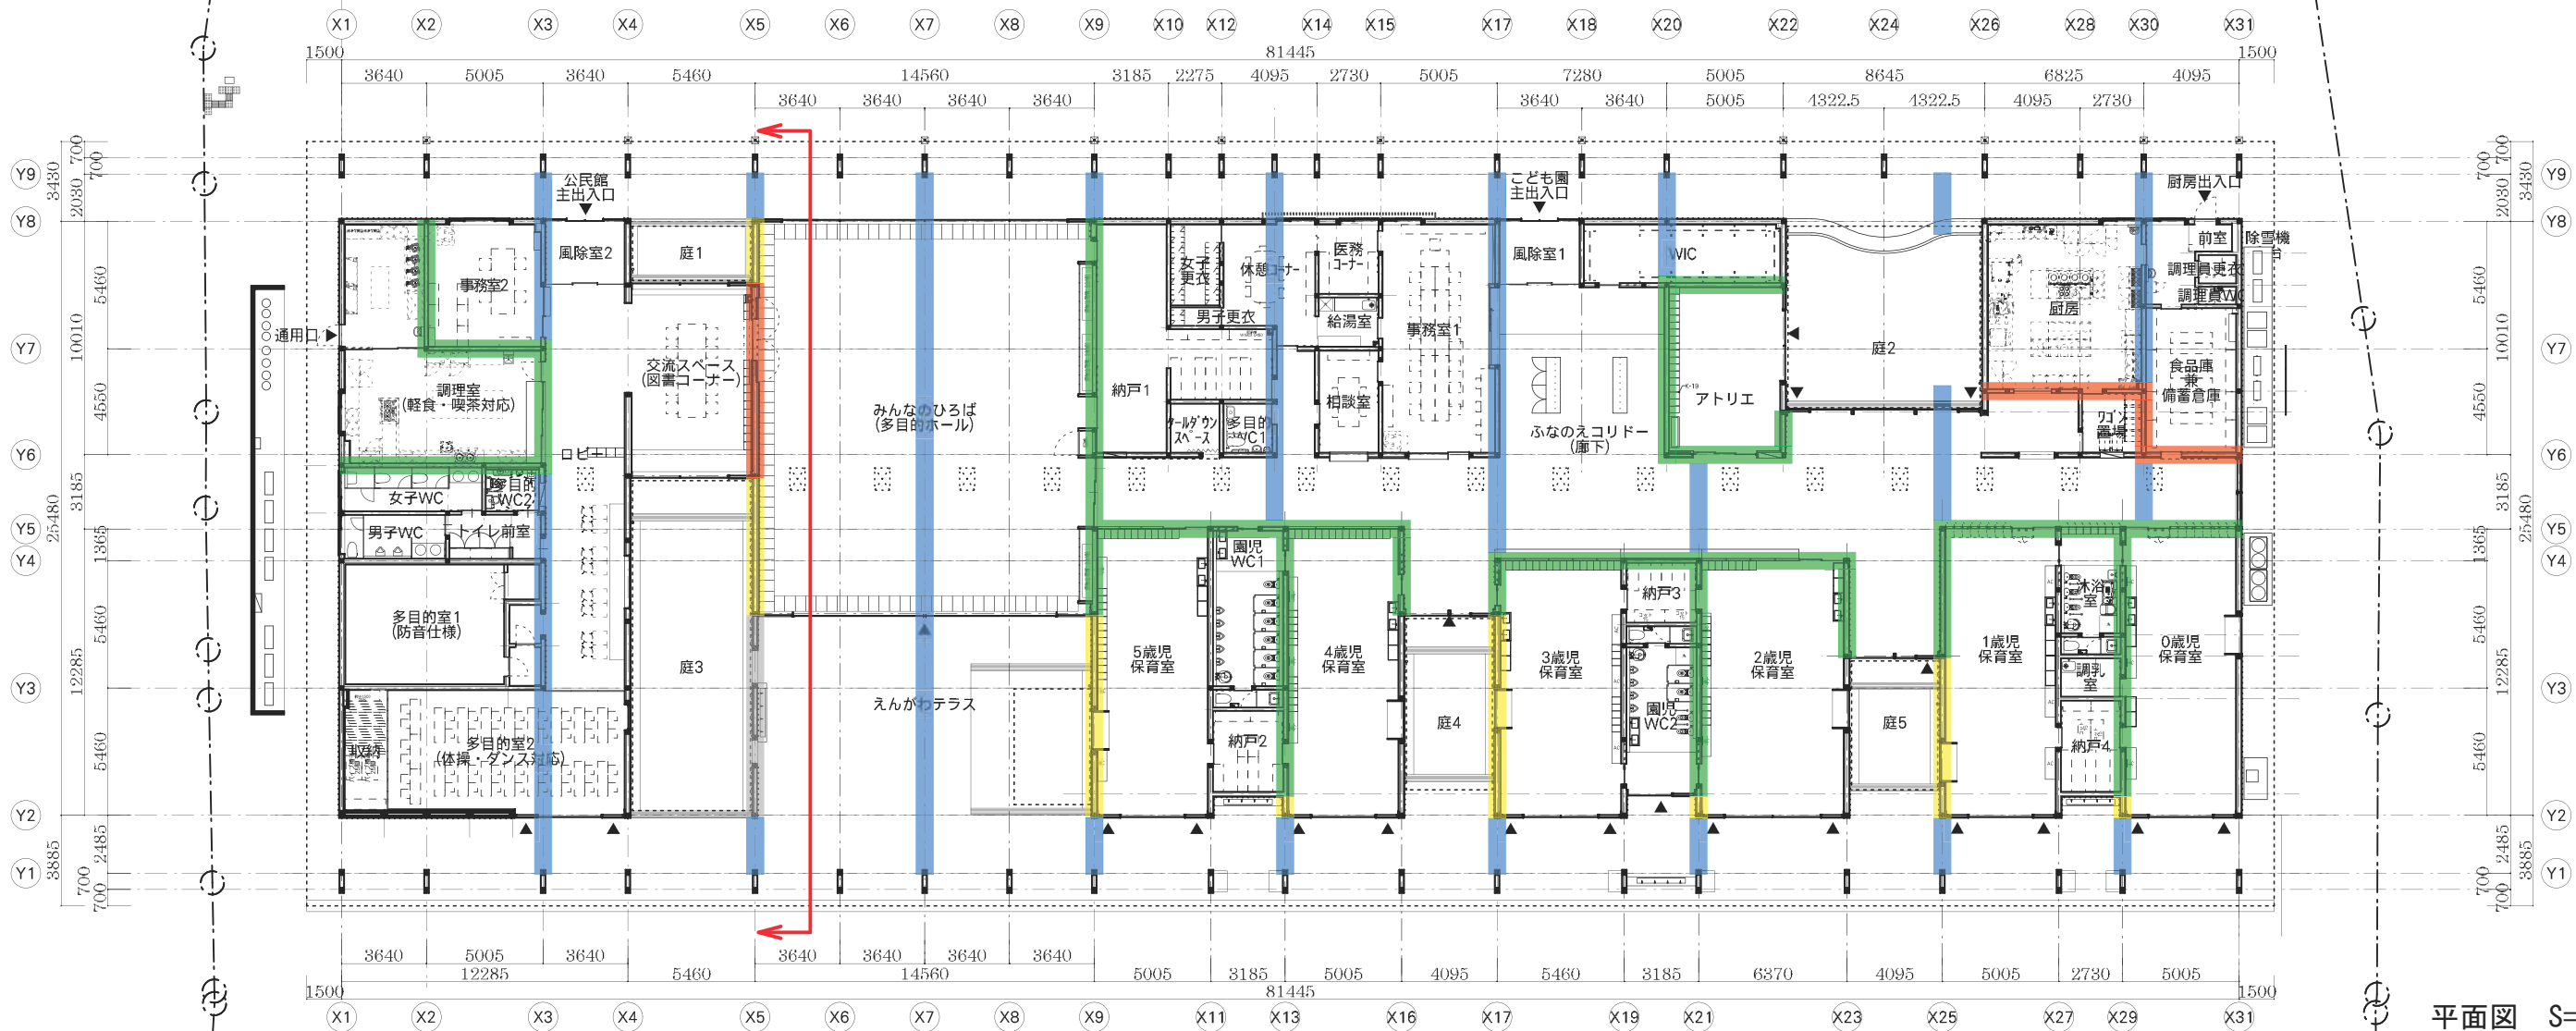

平面図 S=1/300

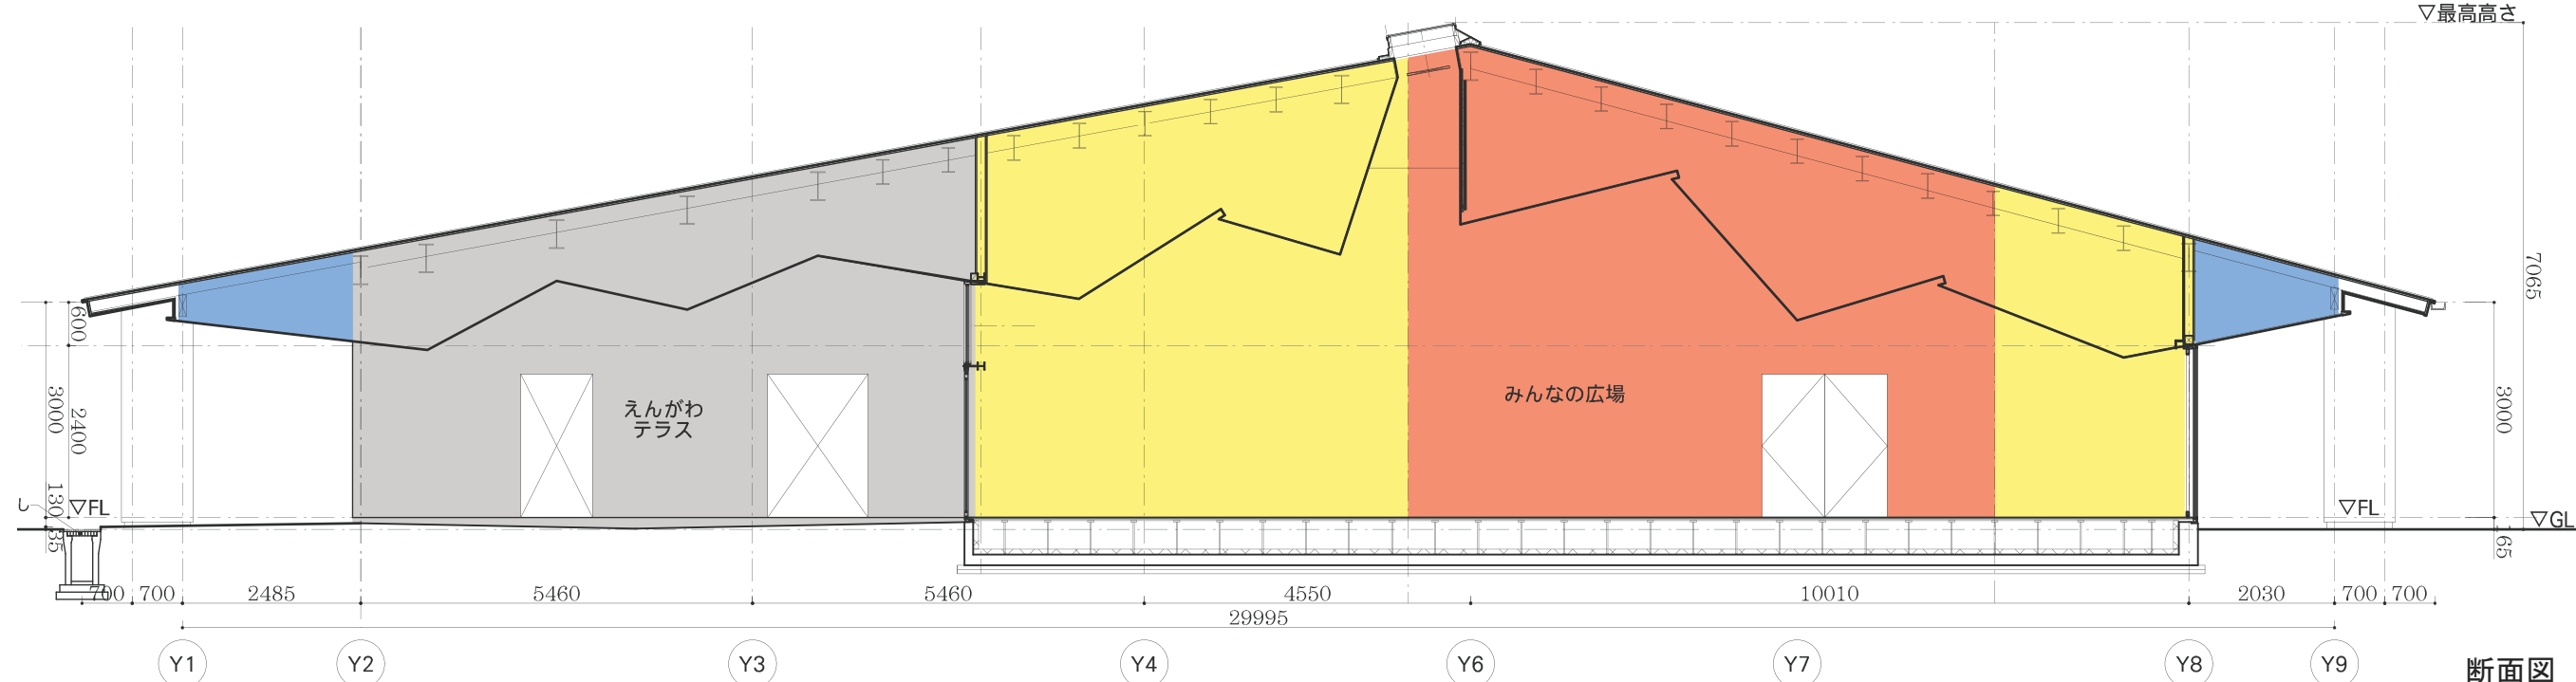

断面図 S=1/100