
N
ACP 1 【既設のまま】
ACP 2 【FDCRSP4504HLXB】
ACP 2 【FDCRSP4004HLXB】
均油管は機器内配管とする
CON打設
既設冷媒管接続
(冷媒再充填共)
室外機置場
収納庫
多目的便所
便所
便所
遊戯室
通路
洗面
洗面
押入
集会室
図書室
廊下
ホール
湯沸室
事務室
静養室
調理室
ACP 2-1
ACP 2-1
倉庫
下足入
玄関
スロープ
スロープ
ポーチ
UP
UP
UP
7,970
3,000
2,700
2,100
6,180
4,470
4,000
4,000
4,650
4,650
4,650
4,650
26,420
13,925
11,500

1階平面図　S=1/150

業務対象建物

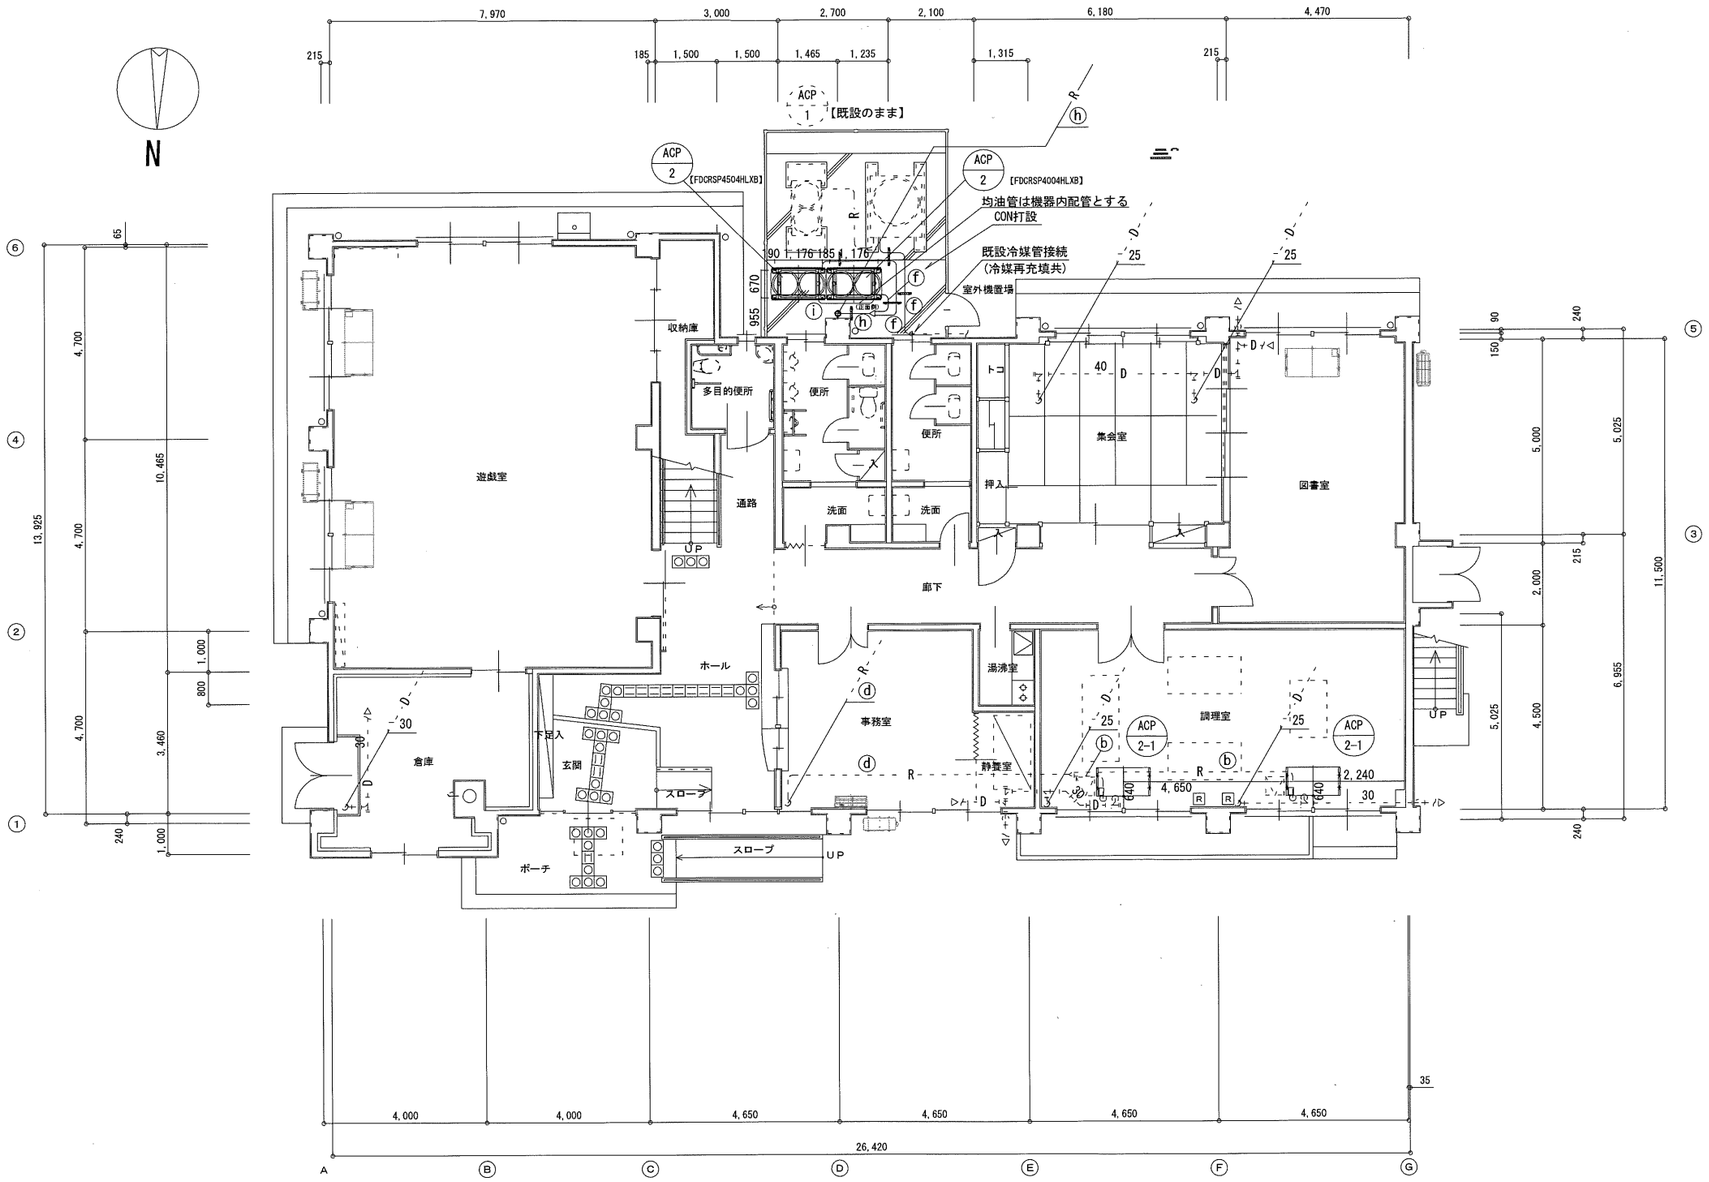