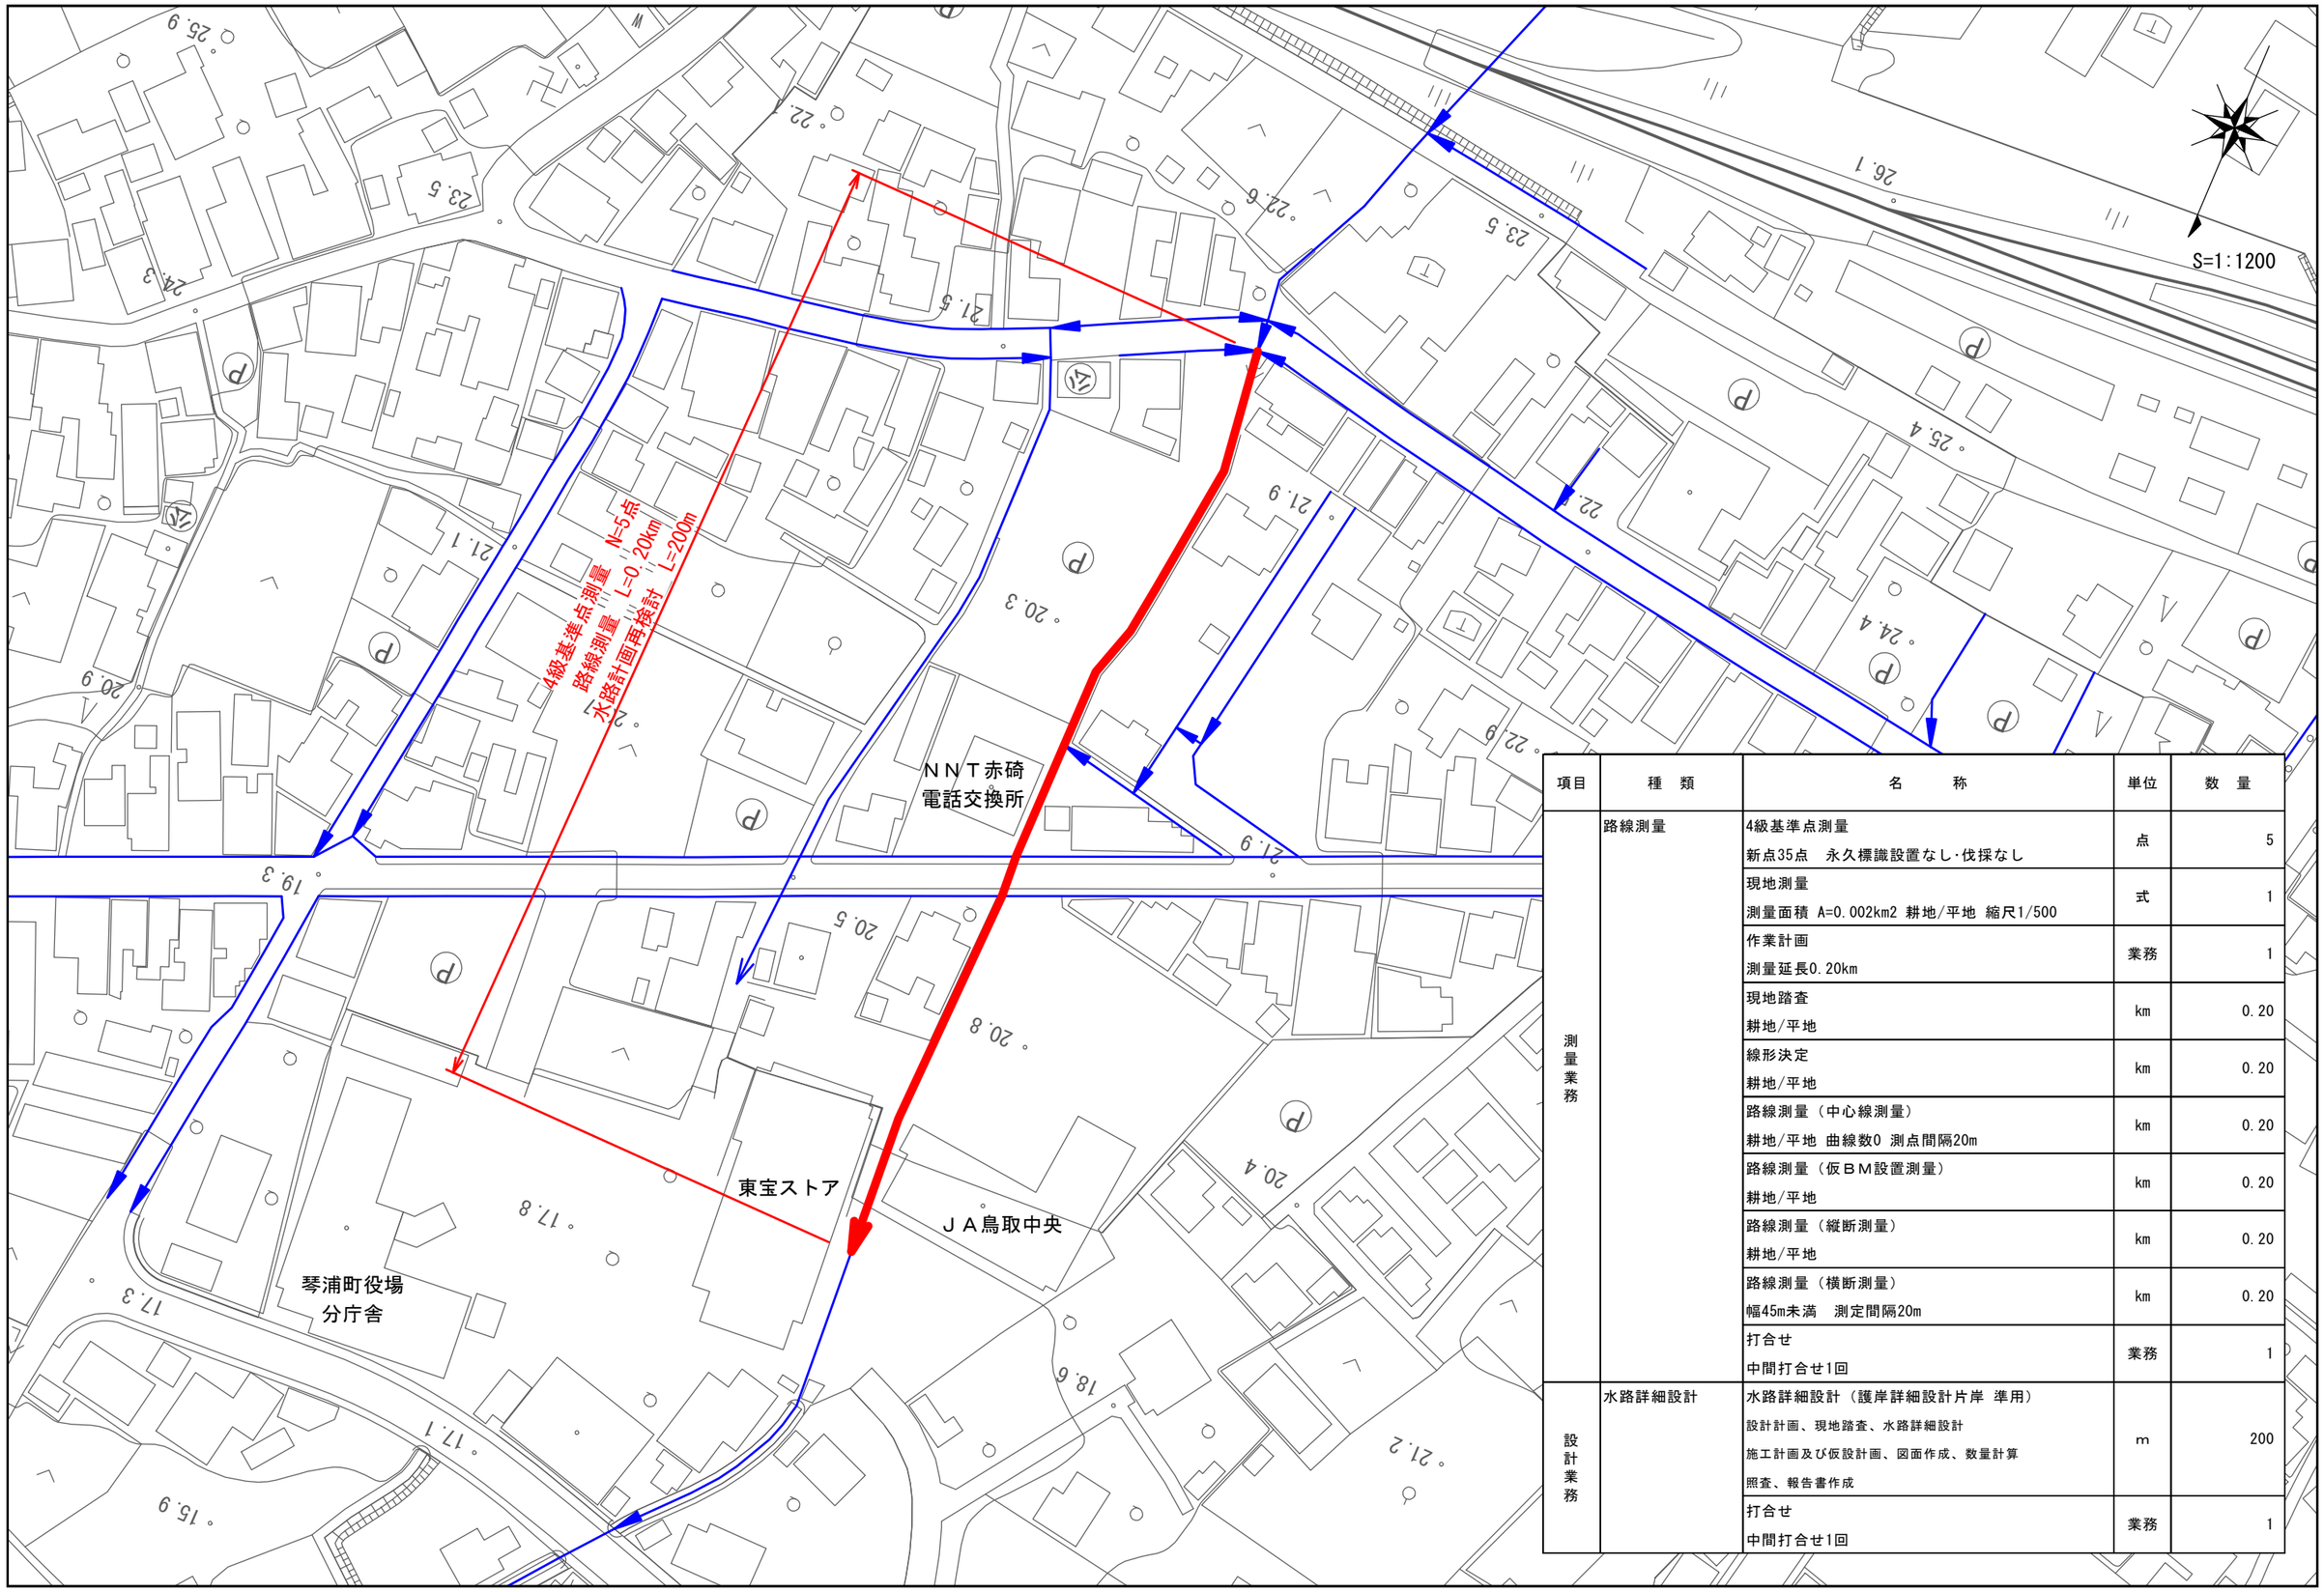


項目	種　類	名　　称	単位	数　量
測量業務	路線測量	4級基準点測量 新点35点　永久標識設置なし･伐採なし	点	5
		現地測量 測量面積 A=0.002km2 耕地/平地 縮尺1/500	式	1
		作業計画 測量延長0.20km	業務	1
		現地踏査 耕地/平地	km	0.20
		線形決定 耕地/平地	km	0.20
		路線測量（中心線測量） 耕地/平地 曲線数0 測点間隔20m	km	0.20
		路線測量（仮ＢＭ設置測量） 耕地/平地	km	0.20
		路線測量（縦断測量） 耕地/平地	km	0.20
		路線測量（横断測量） 幅45m未満　測定間隔20m	km	0.20
		打合せ 中間打合せ1回	業務	1
設計業務	水路詳細設計	水路詳細設計（護岸詳細設計片岸 準用） 設計計画、現地踏査、水路詳細設計 施工計画及び仮設計画、図面作成、数量計算 照査、報告書作成	m	200
		打合せ 中間打合せ1回	業務	1