


# 工事位置図



工事位置

1 : 50,000

0 500 1000 2000 3000 4000 m

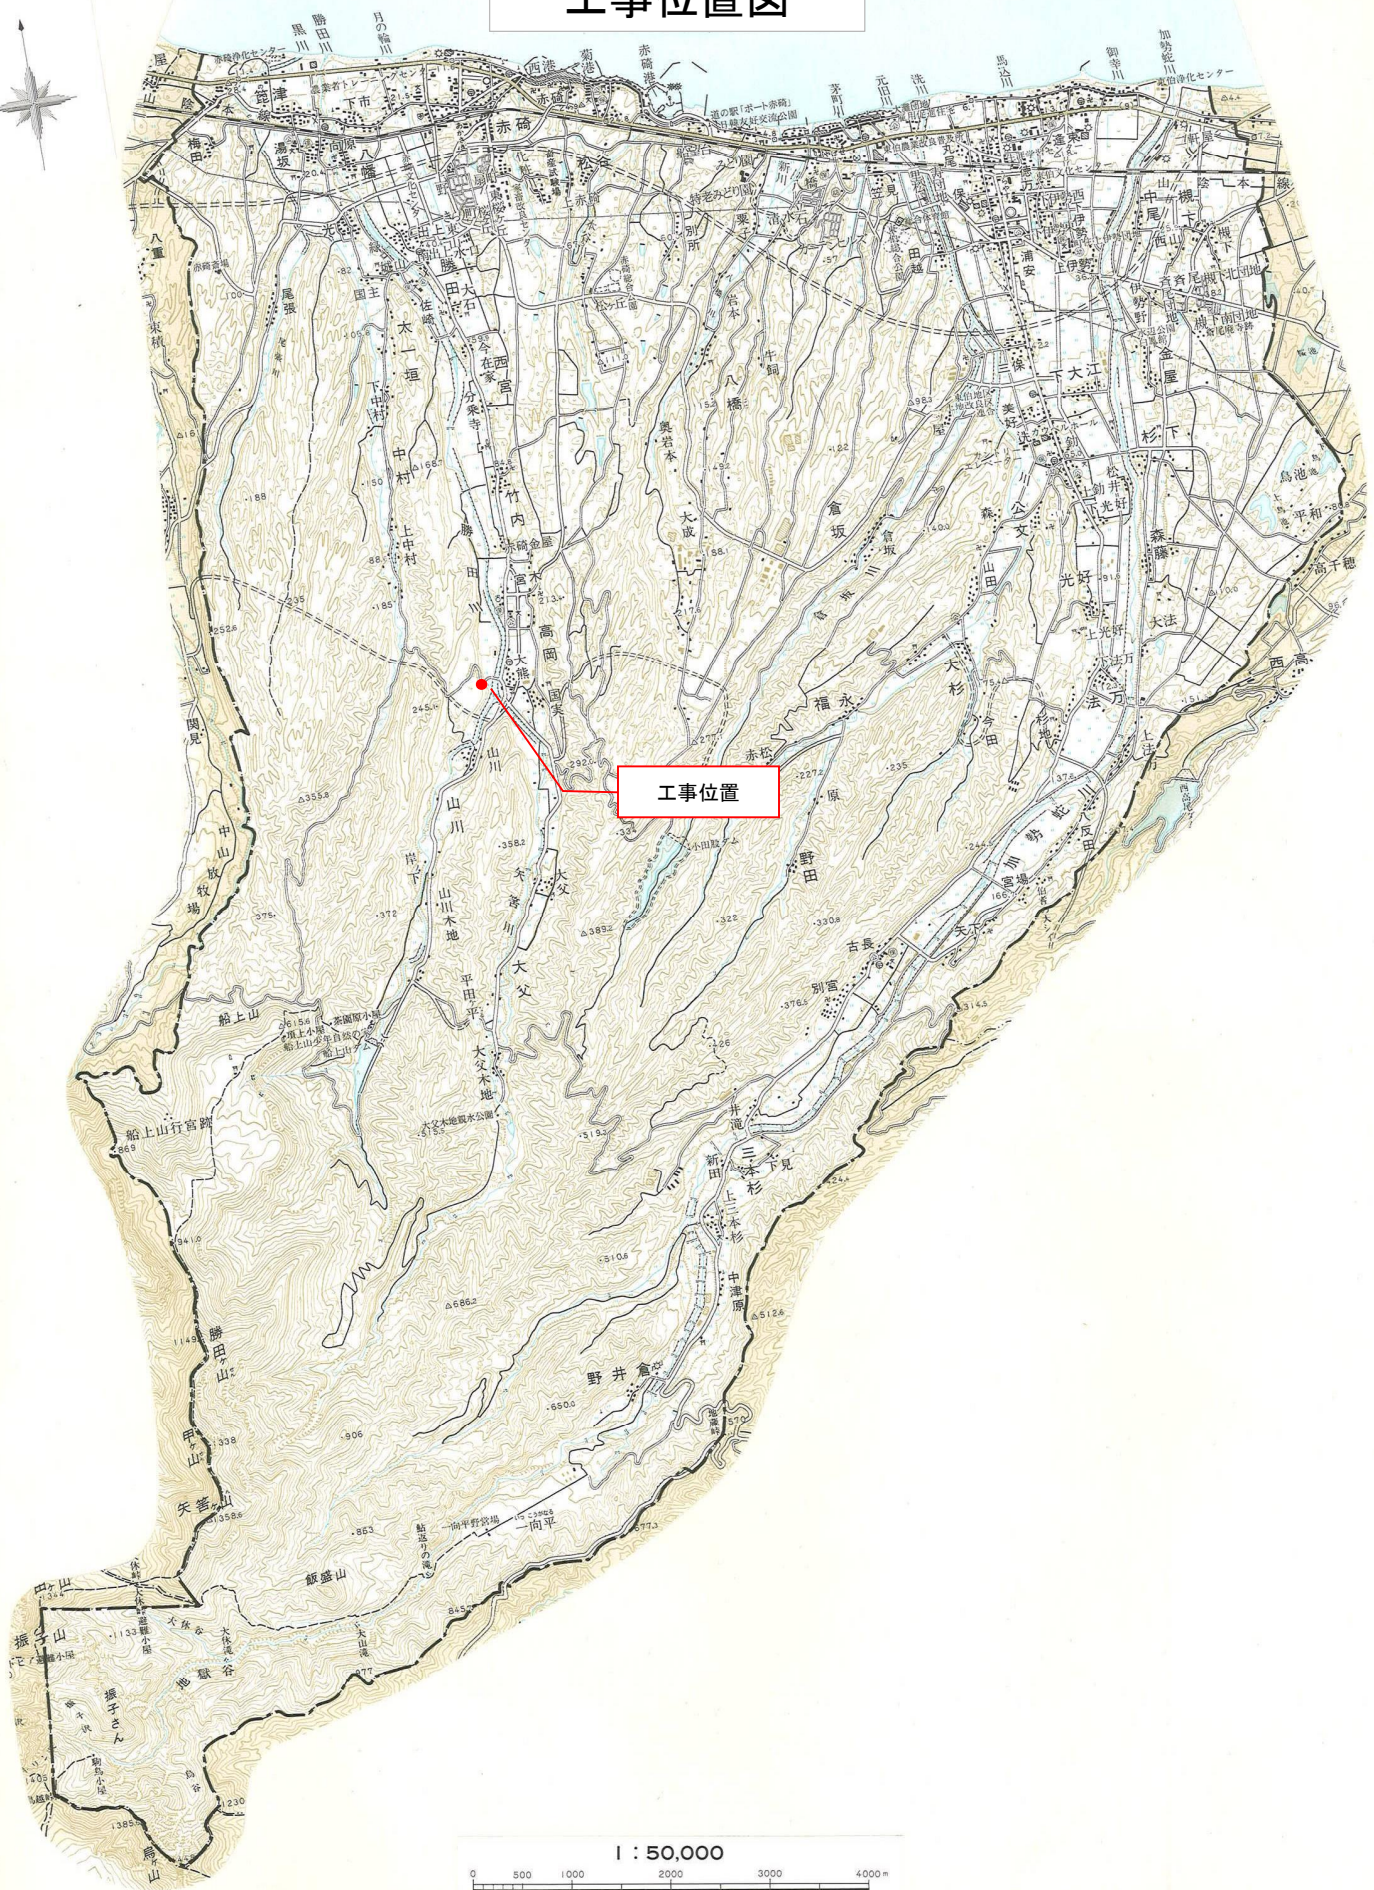



# 工事位置図

