



3階平面図 S=1/100

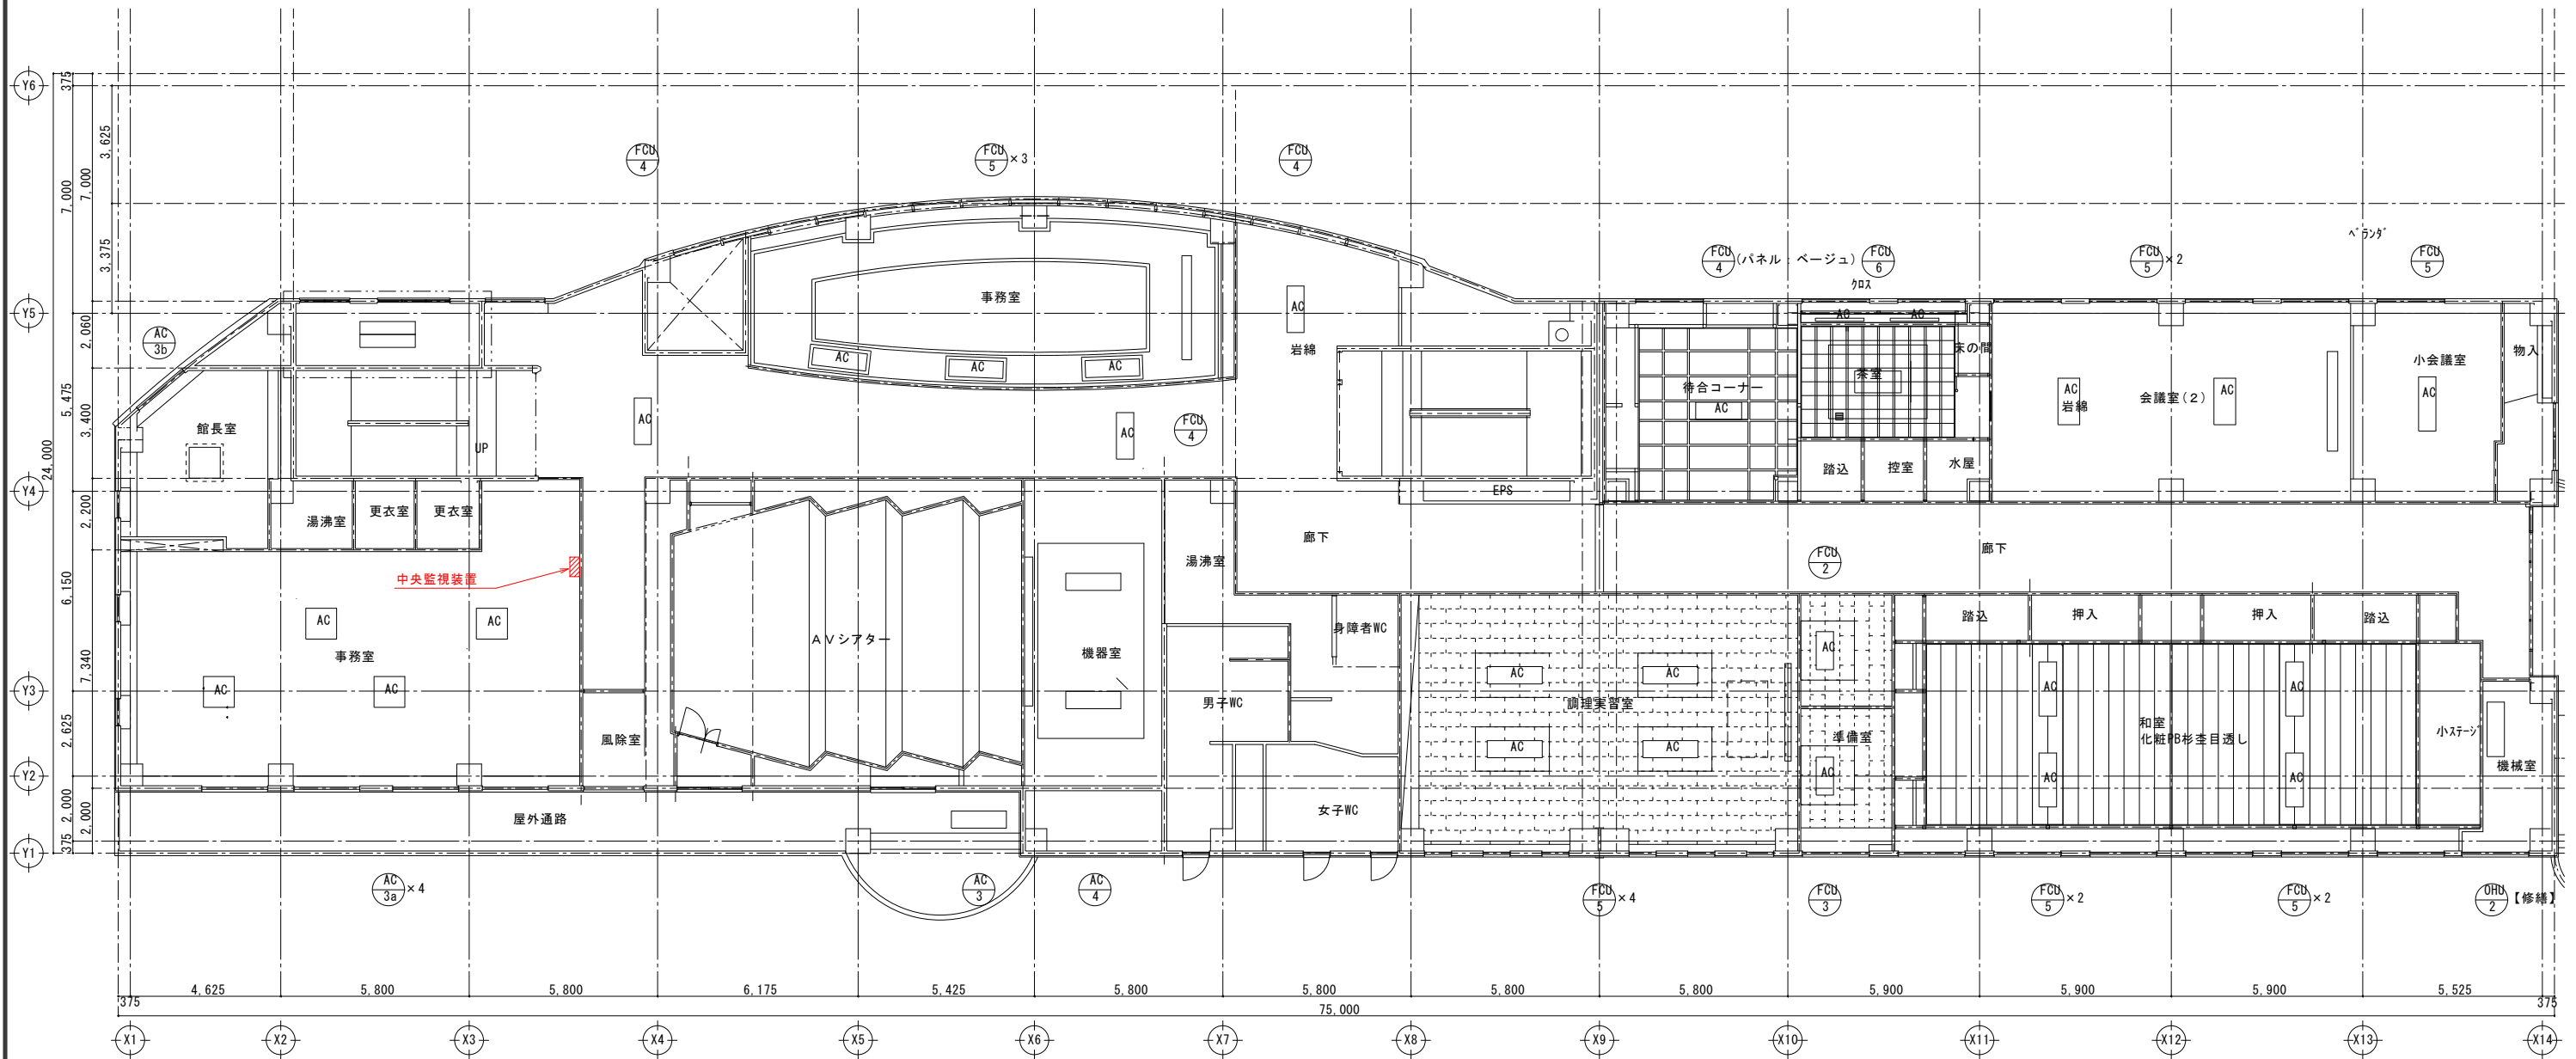

機器構成図

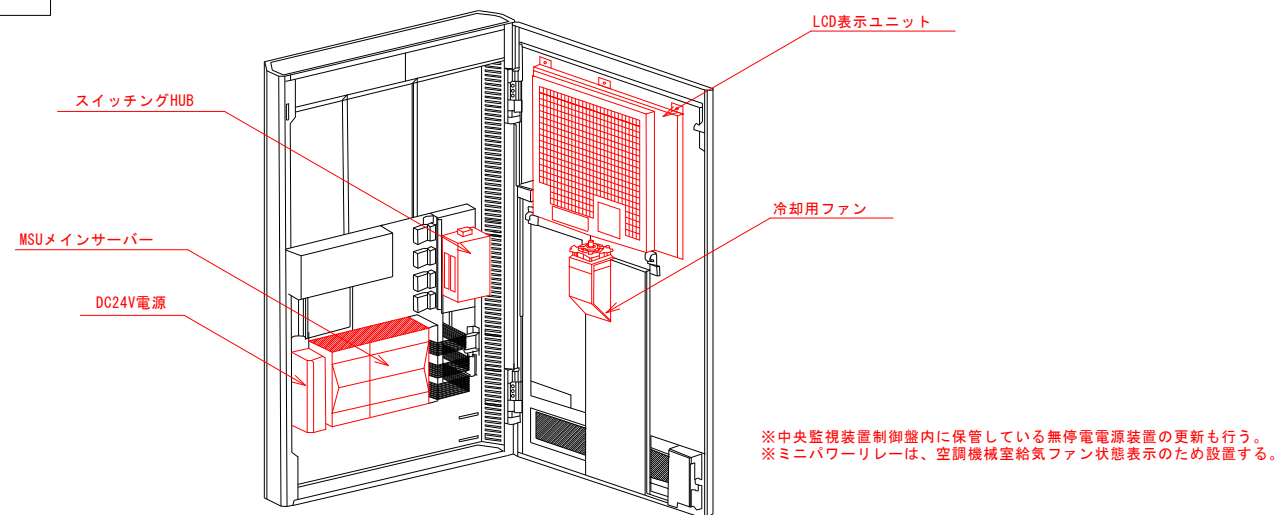

御注文先	御 承 認	記 事	・ ・ ・	琴浦町教育委員会事務局 社会教育課 鳥取県東伯郡琴浦町大字徳万266番地5		校 関		工事名称	生涯学習センター中央監視装置更新業務	図面番号	01/01	
			・ ・ ・					設計年月日 2026.06	図面名称	3 階平面図、機器構成図	縮 尺	1/100
			・ ・ ・									