



位置図

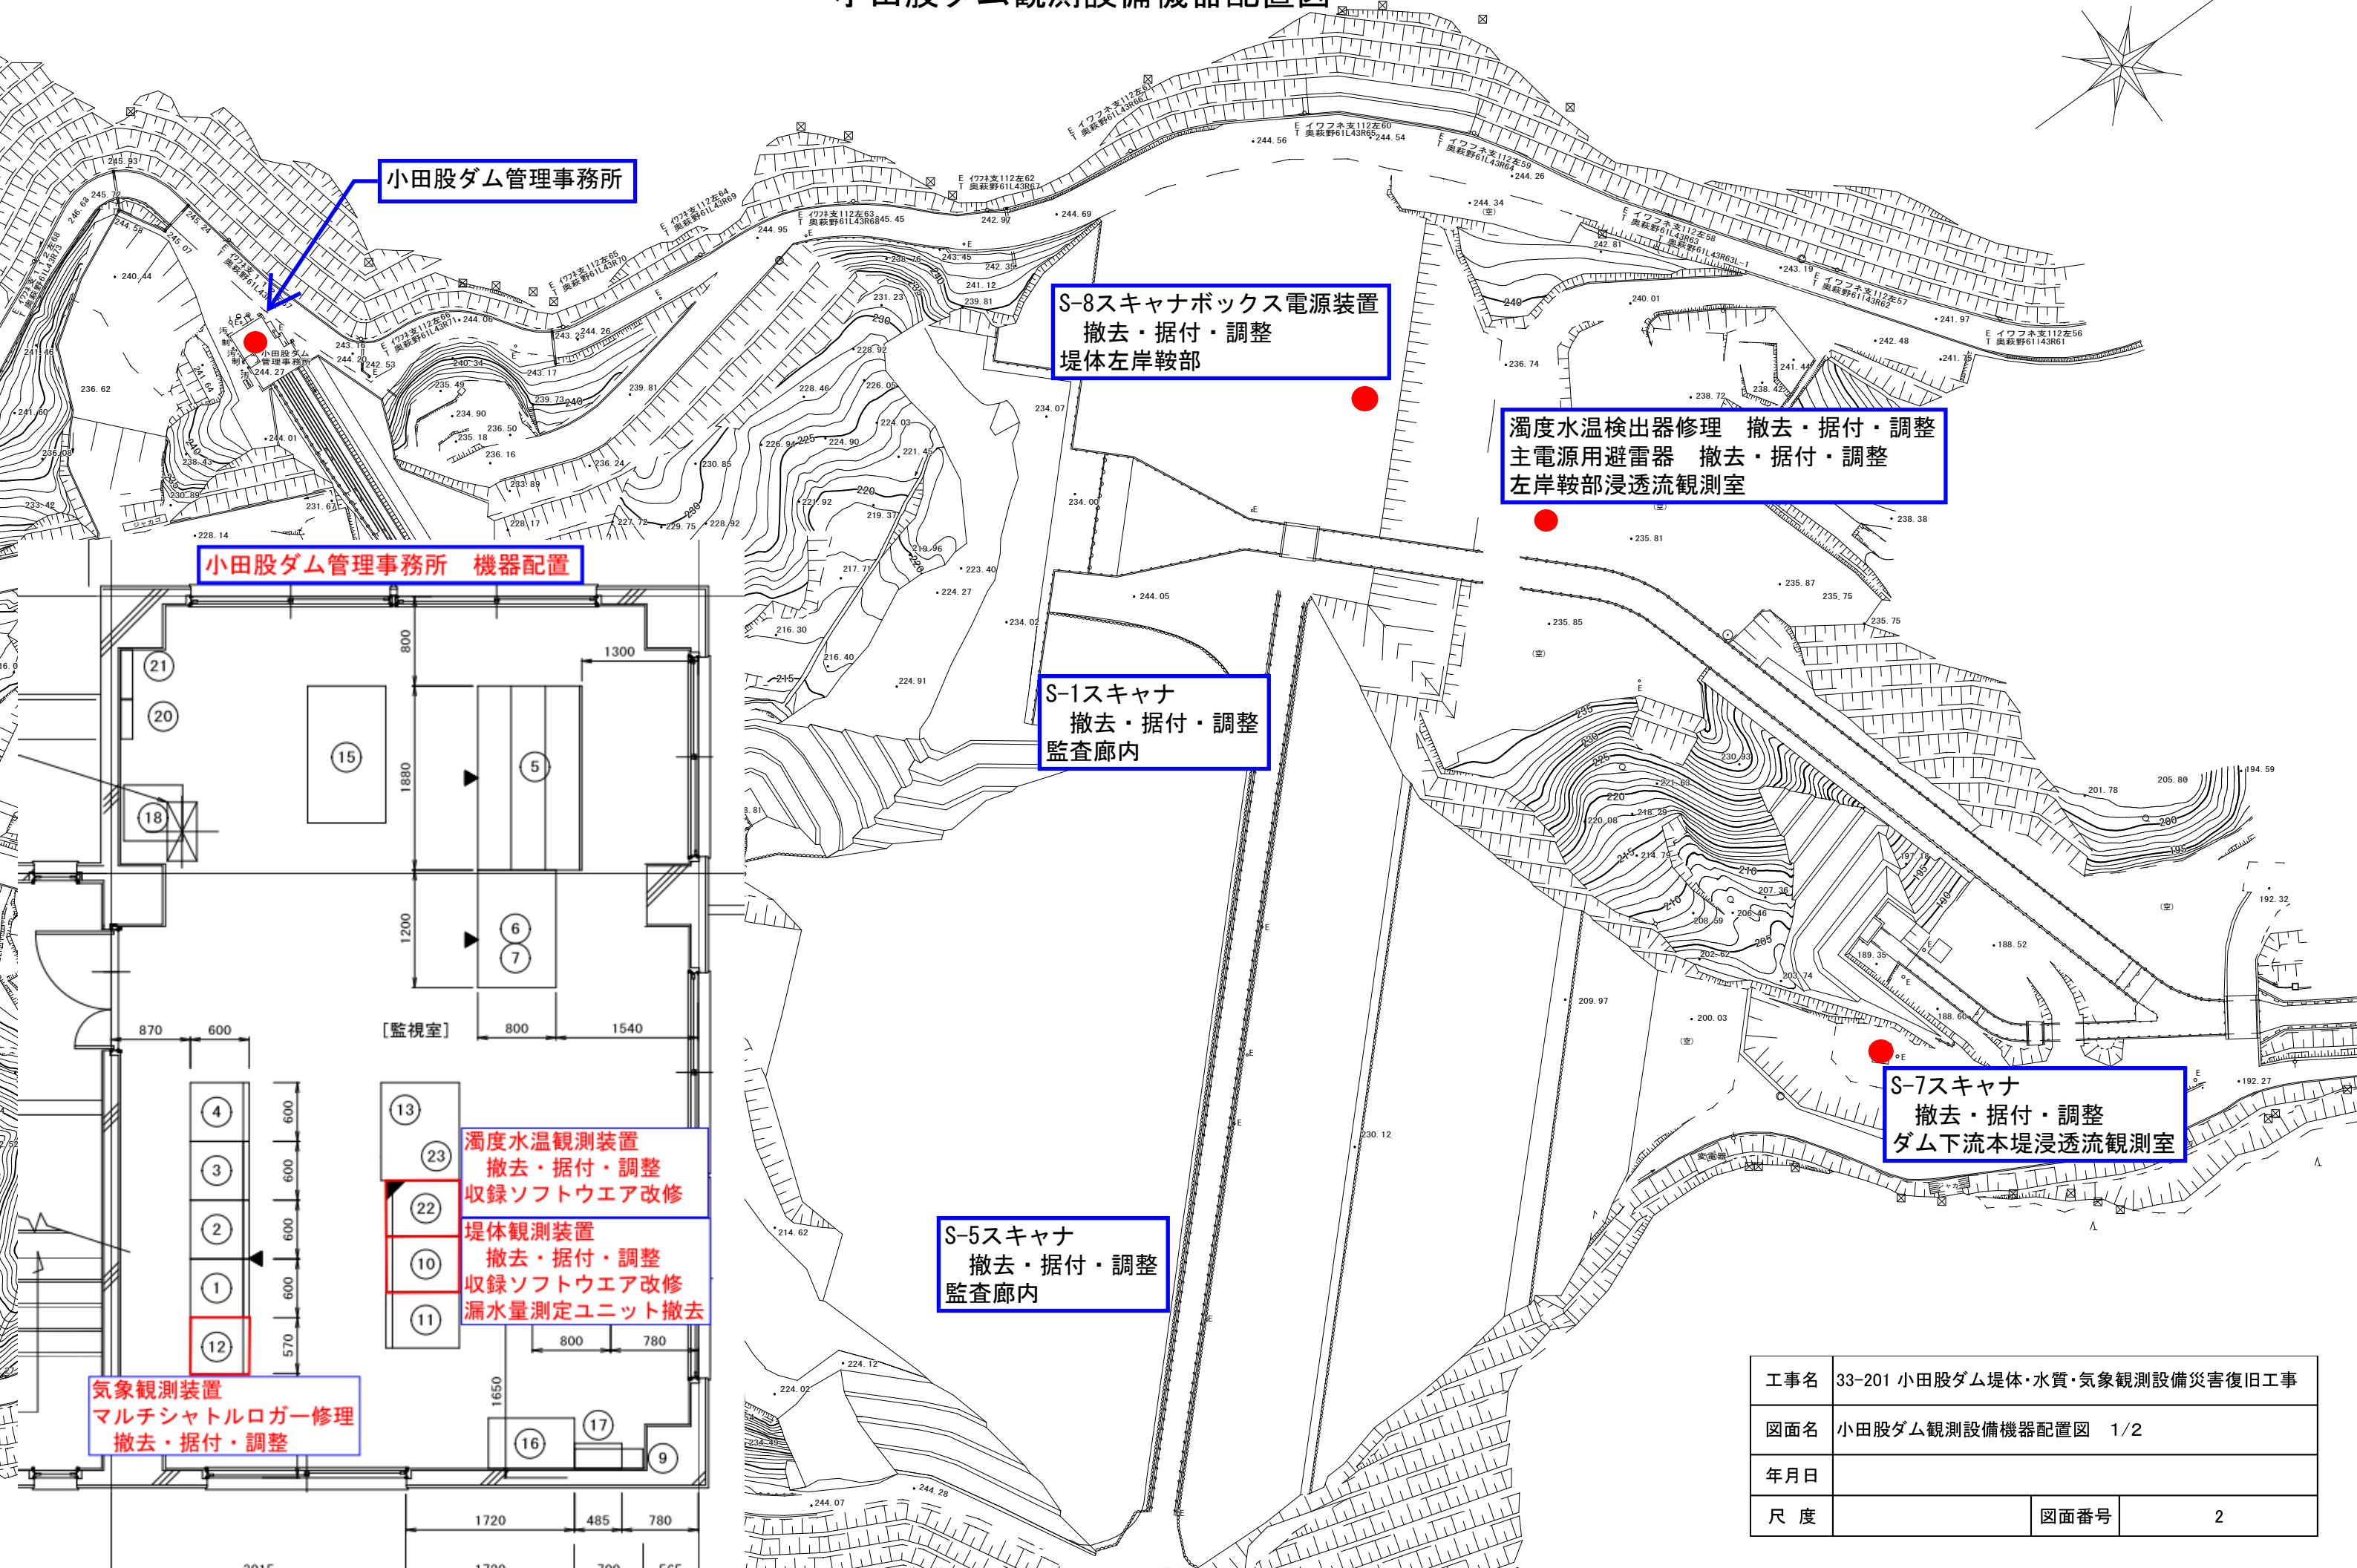

工事名	33-201 小田股ダム堤体・水質・気象観測設備災害復旧工事			
図面名	位置図			
年月日				
尺度	1/50,000	図面番号	1	

小田股ダム観測設備機器配置図

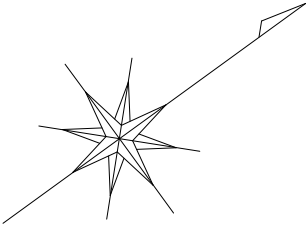

小田股ダム管理事務所

S-8スキャナボックス電源装置
撤去・据付・調整
堤体左岸鞍部

濁度水温検出器修理 撤去・据付・調整
主電源用避雷器 撤去・据付・調整
左岸鞍部浸透流観測室

小田股ダム管理事務所 機器配置

S-1スキャナ
撤去・据付・調整
監査廊内

S-7スキャナ
撤去・据付・調整
ダム下流本堤浸透流観測室


S-5スキャナ
撤去・据付・調整
監査廊内

濁度水温観測装置
撤去・据付・調整
収録ソフトウェア改修
堤体観測装置
撤去・据付・調整
収録ソフトウェア改修
漏水量測定ユニット撤去

気象観測装置
マルチシャトルロガー修理
撤去・据付・調整

工事名	33-201 小田股ダム堤体・水質・気象観測設備災害復旧工事		
図面名	小田股ダム観測設備機器配置図 1/2		
年月日			
尺 度		図面番号	2



小田股ダム観測設備機器配置図

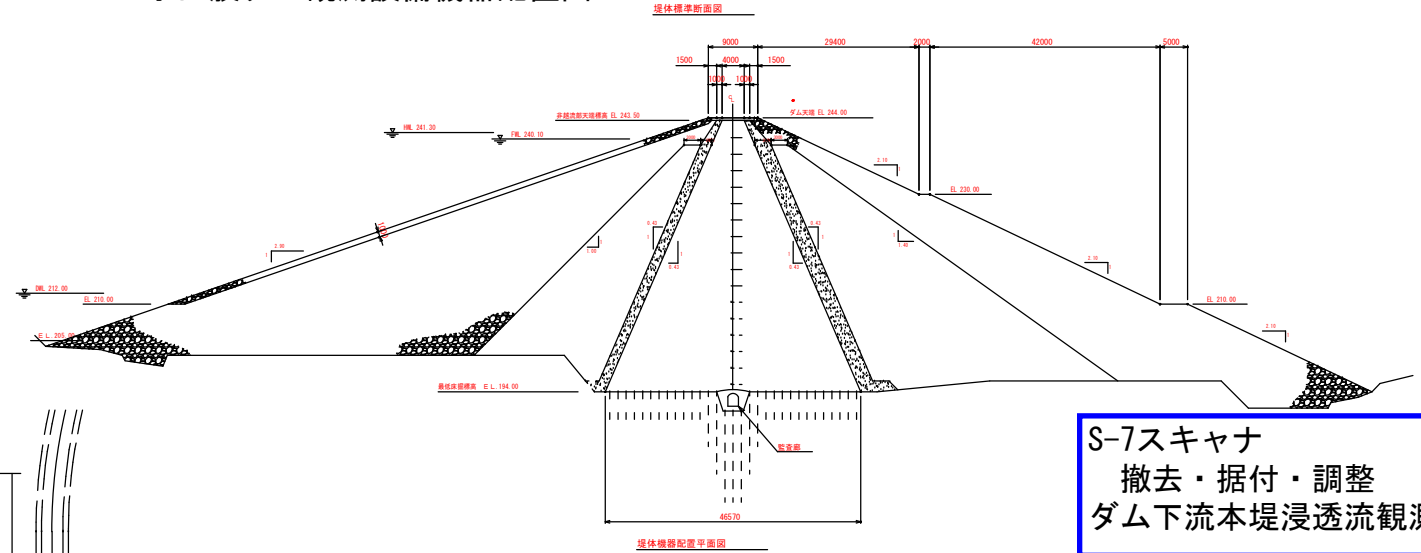

濁度水温検出器修理 撤去・据付・調整
主電源用避雷器 撤去・据付・調整
左岸鞍部浸透流観測室

S-7スキャナ
撤去・据付・調整
ダム下流本堤浸透流観測室

S-8スキャナボックス電源装置
撤去・据付・調整
堤体左岸鞍部

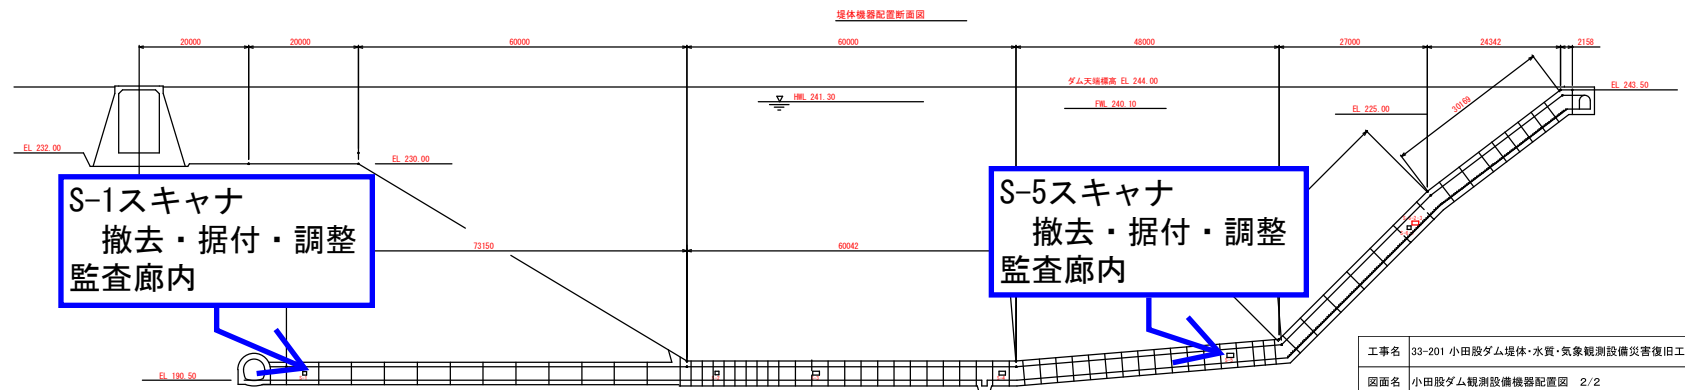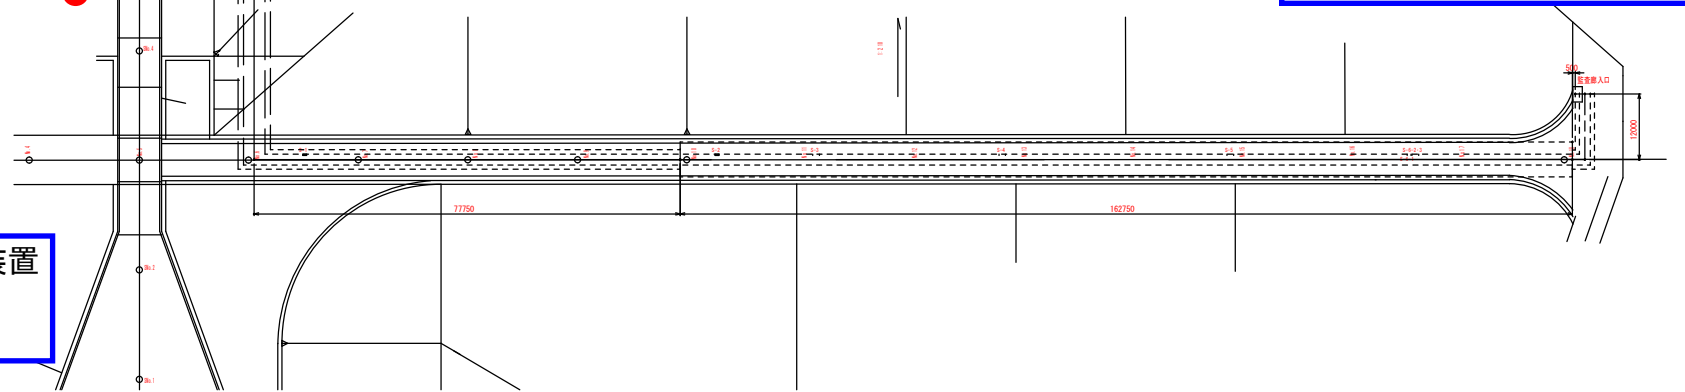


S-1スキャナ
撤去・据付・調整
監査廊内

S-5スキャナ
撤去・据付・調整
監査廊内

工事名	33-201 小田股ダム堤体・水質・気象観測設備災害復旧工事		
図面名	小田股ダム観測設備機器配置図 2/2		
年月日			
尺 度		図面番号	3

【ダム堤体・監査廊】



【管理事務所】

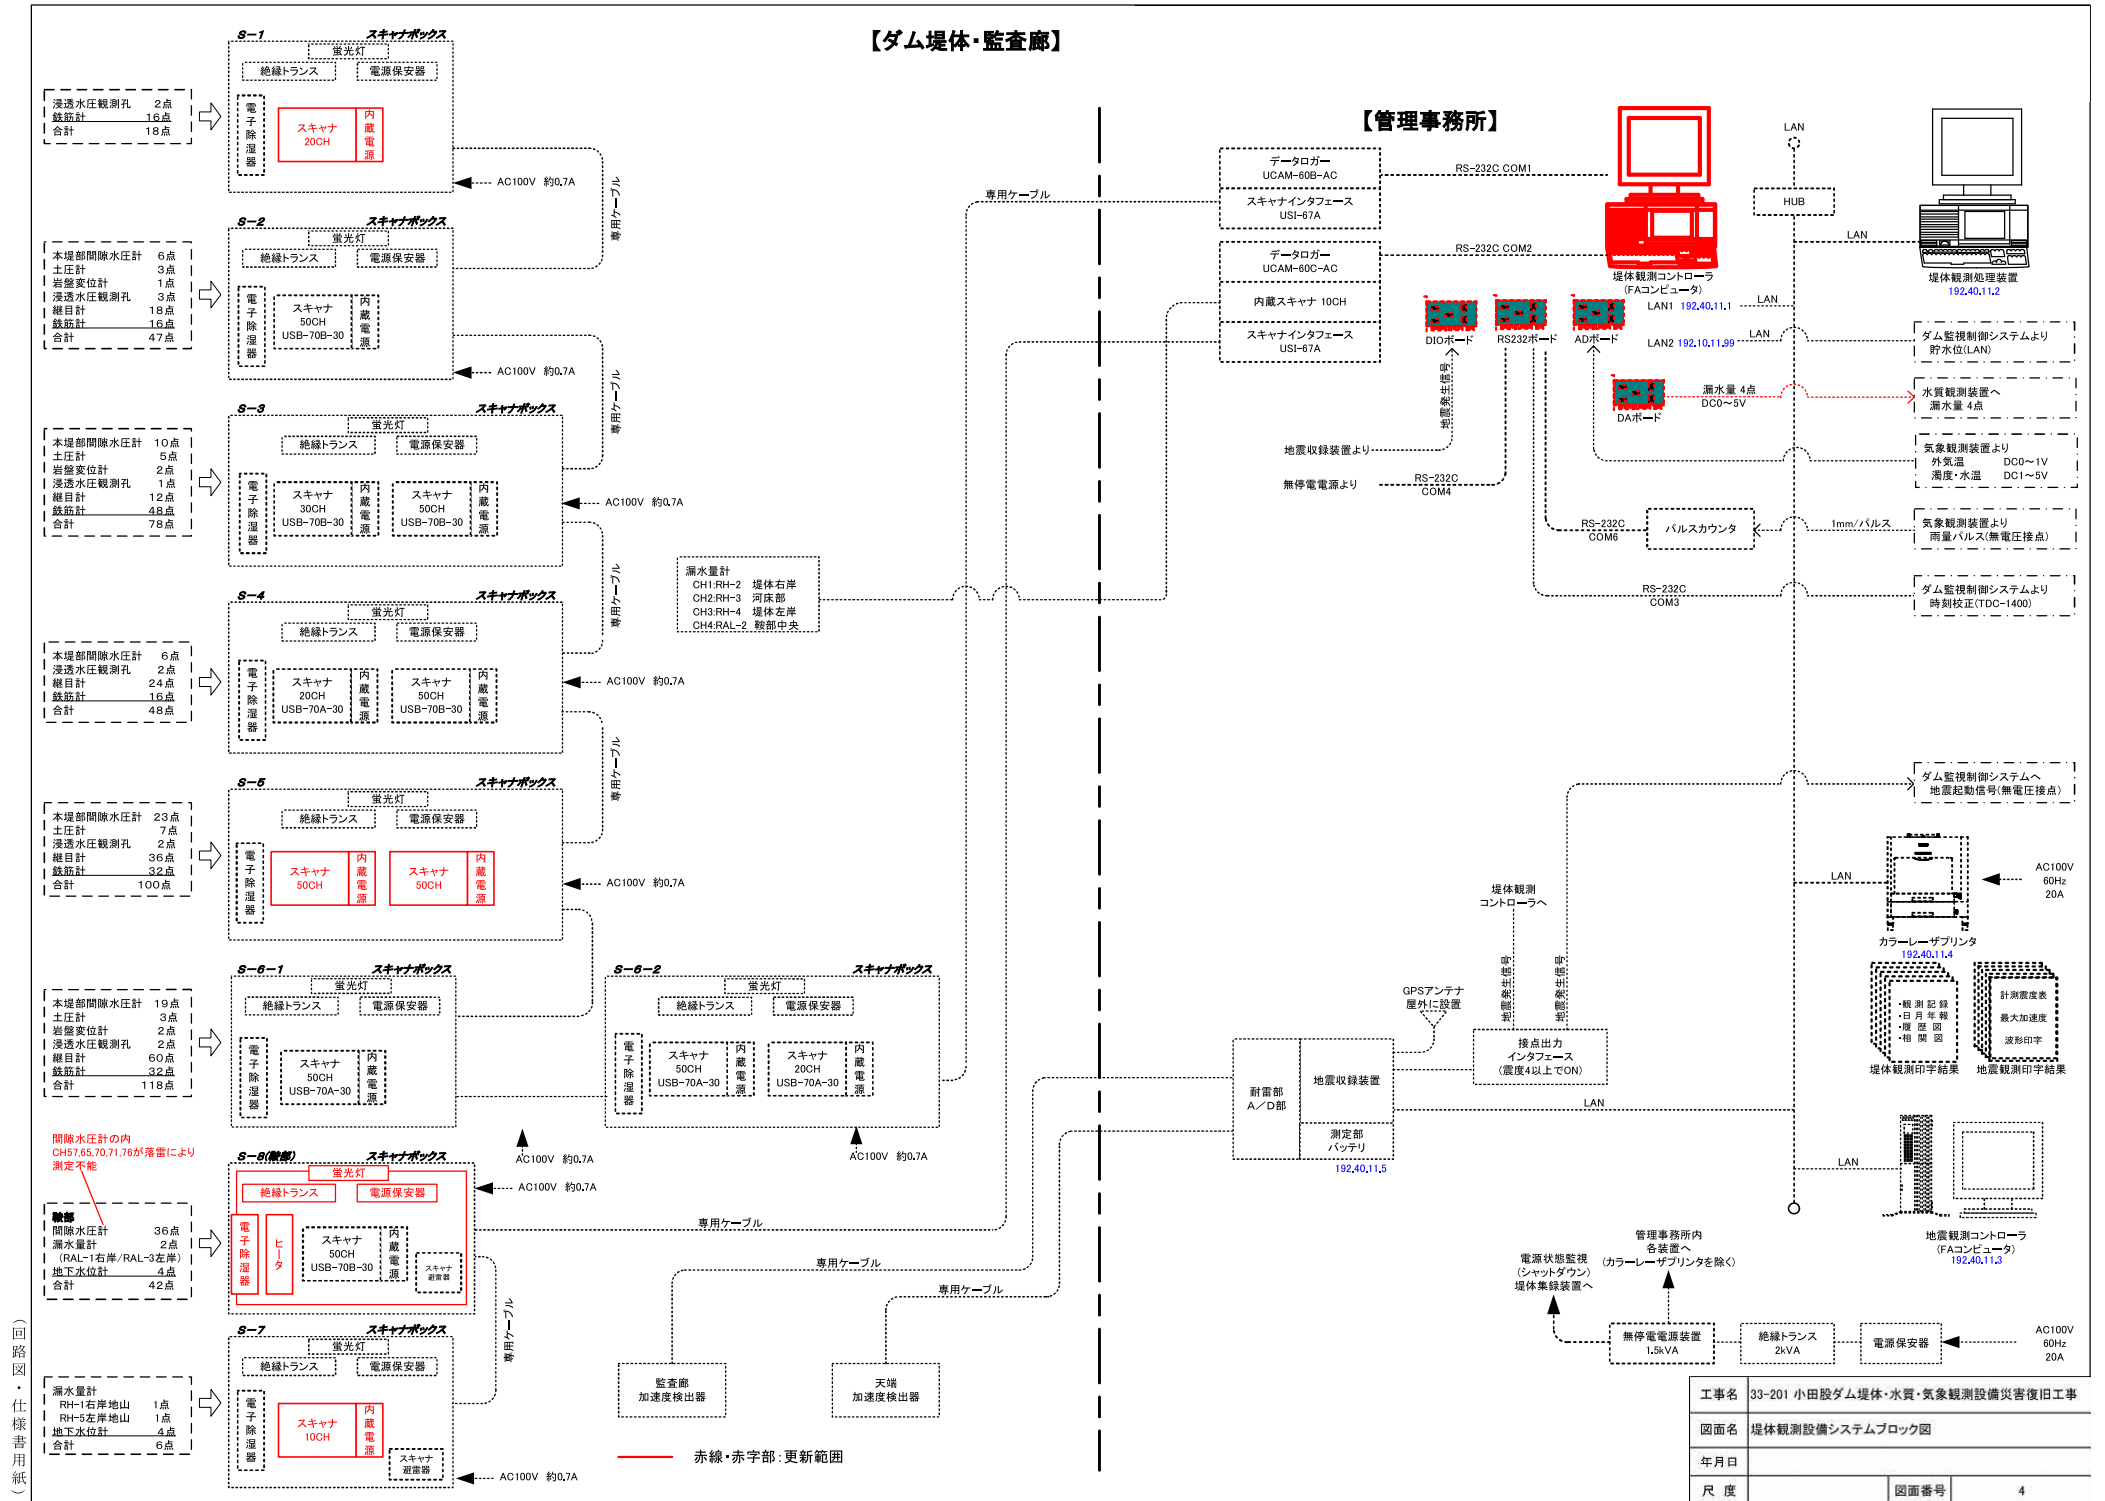

水質観測設備(濁度・水温・漏水量) 小田股ダム
システムブロック図

(小田股ダム 管理所)


(小田股ダム 中央漏水測定室)

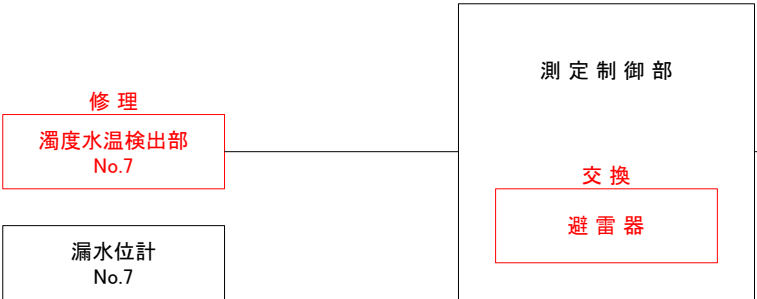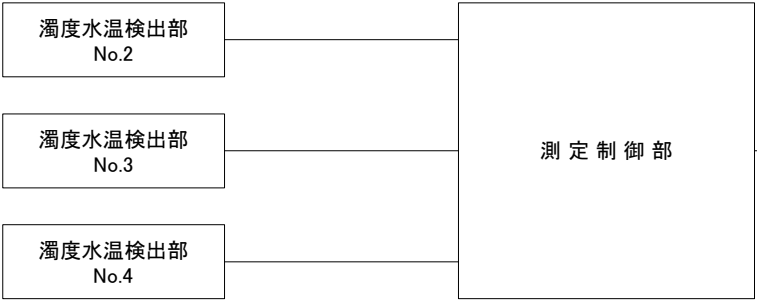


(小田股ダム 左岸鞍部漏水測定室)

(濁度・水温・漏水量観測装置)

表示記録部

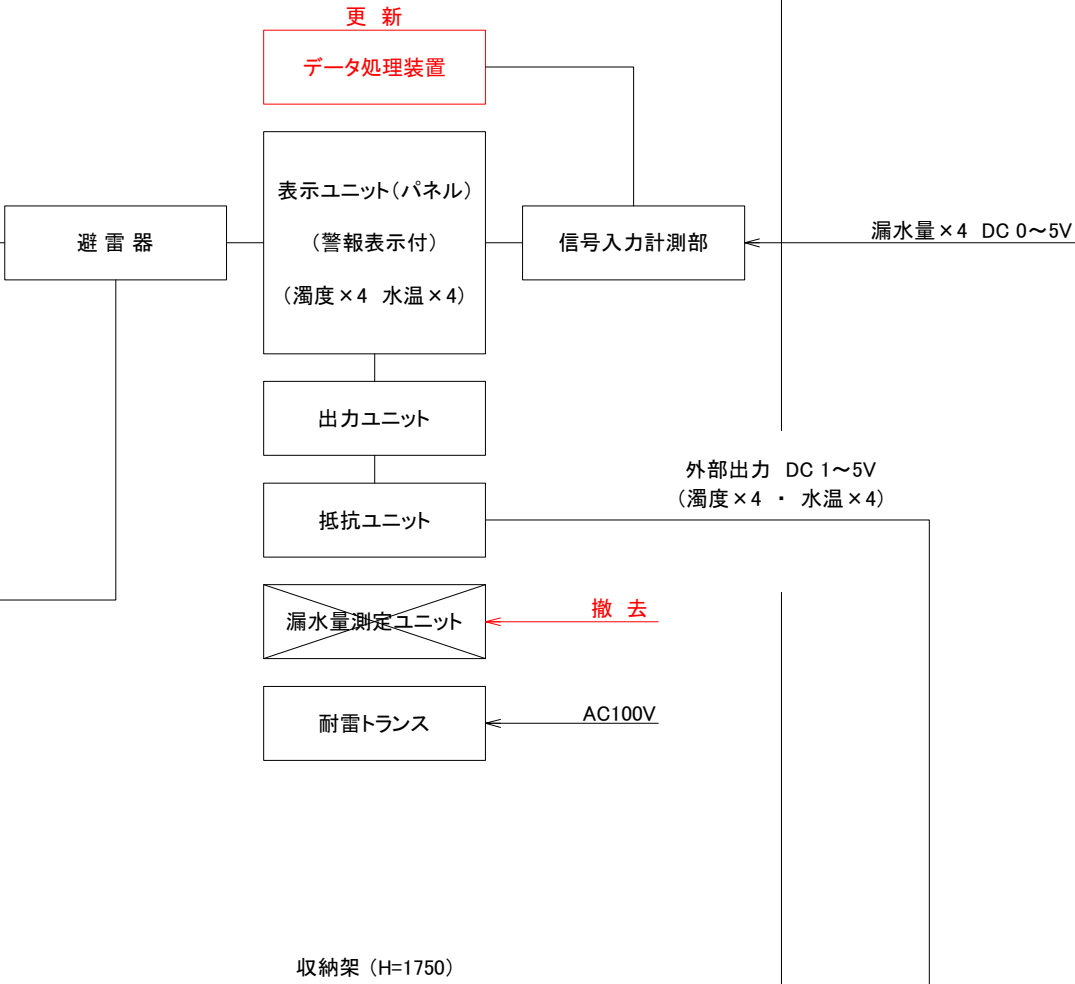

工事名	33-201 小田股ダム堤体・水質・気象観測設備災害復旧工事		
図面名	水質観測設備システムブロック図		
年月日			
尺 度		図面番号	5

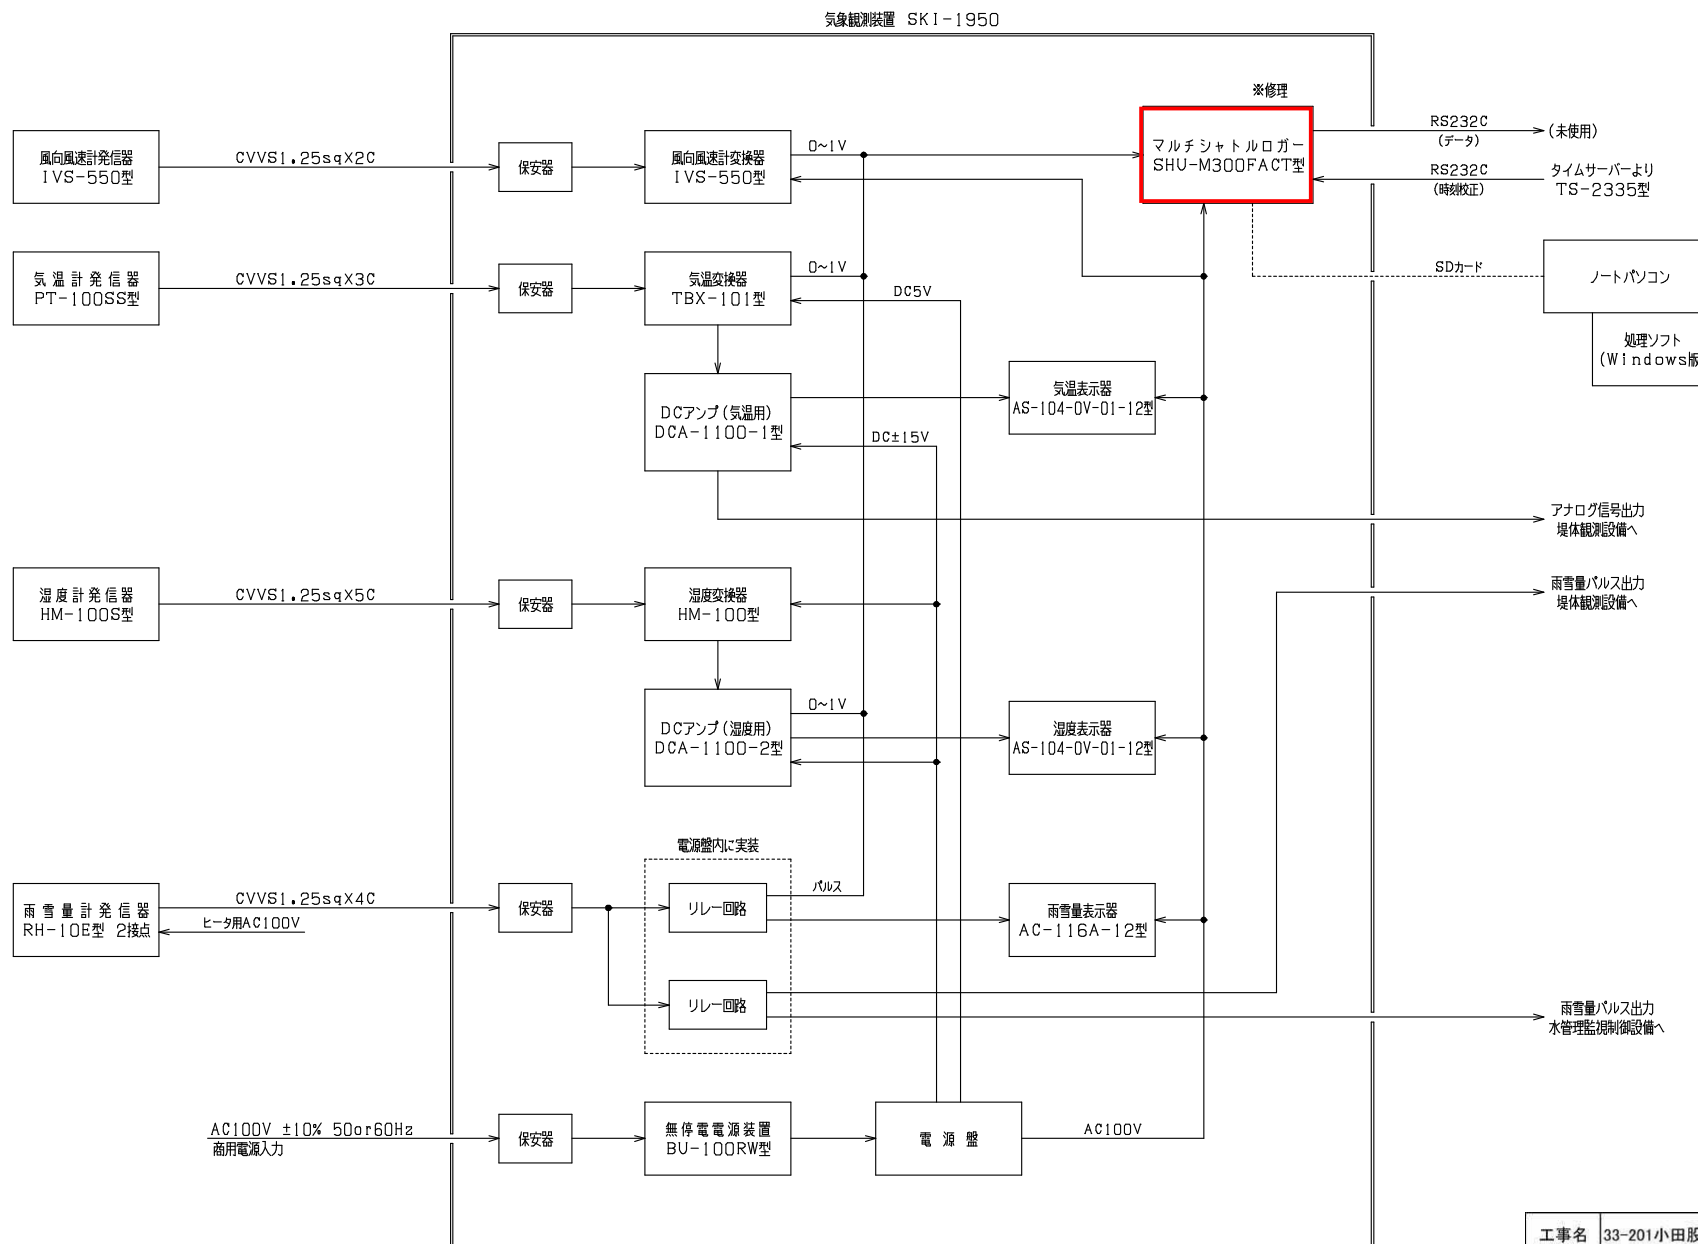

工事名	33-201小田股ダム堤体・水質・気象観測設備災害復旧工事		
図面名	気象観測設備システムブロック図		
年月日			
尺 度		図面番号	6