



平面図

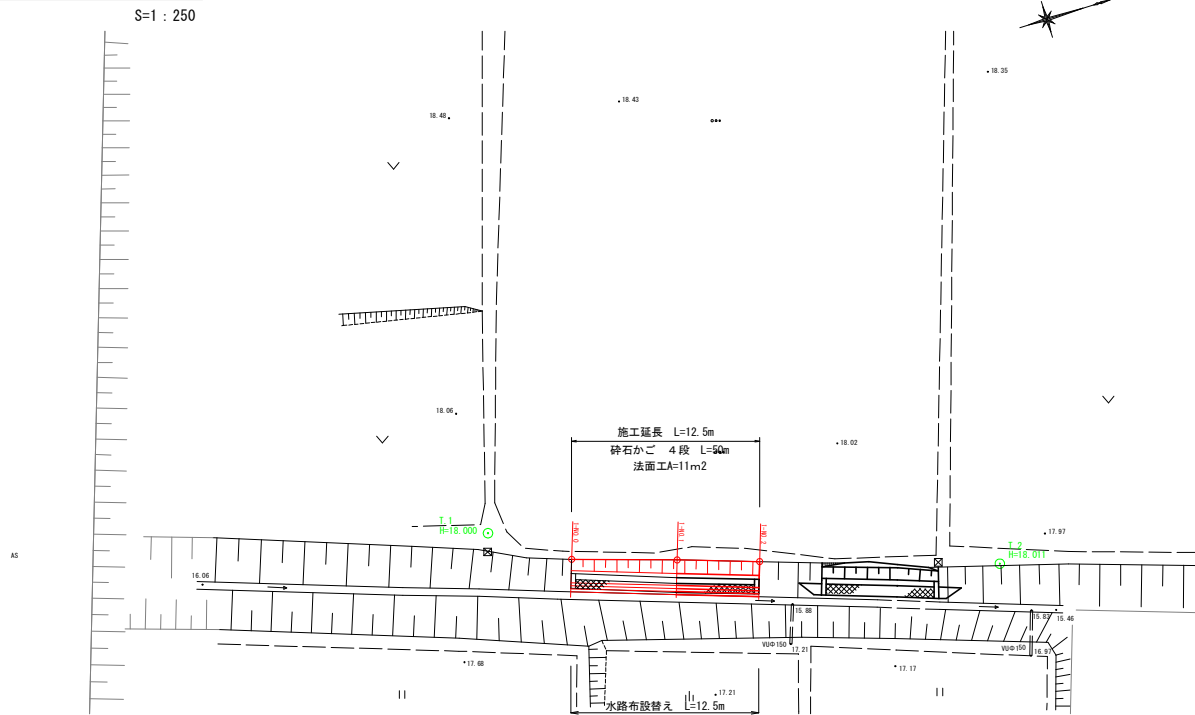


縦断面図

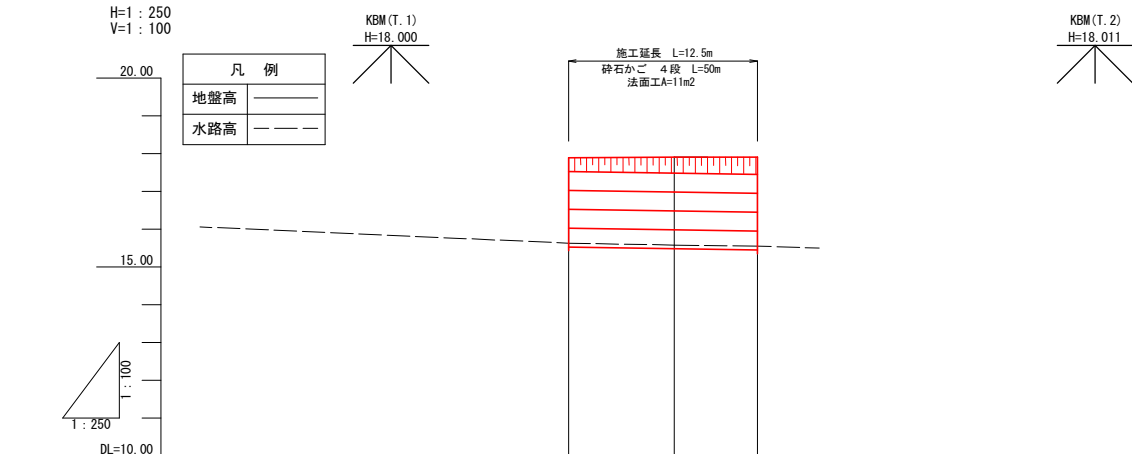


勾配						
計画高	17.89	17.91	17.91	17.98	17.77	17.97
地盤高	17.89	17.91	17.91	17.98	17.77	17.97
追加距離	0.00	7.00	12.50	0.00	5.00	7.70
単距離	0.00	7.00	5.50	0.00	5.00	2.70
測点	1-N0.0	1-N0.1	1-N0.2	2-N0.0	2-N0.1	2-N0.2

横断面図

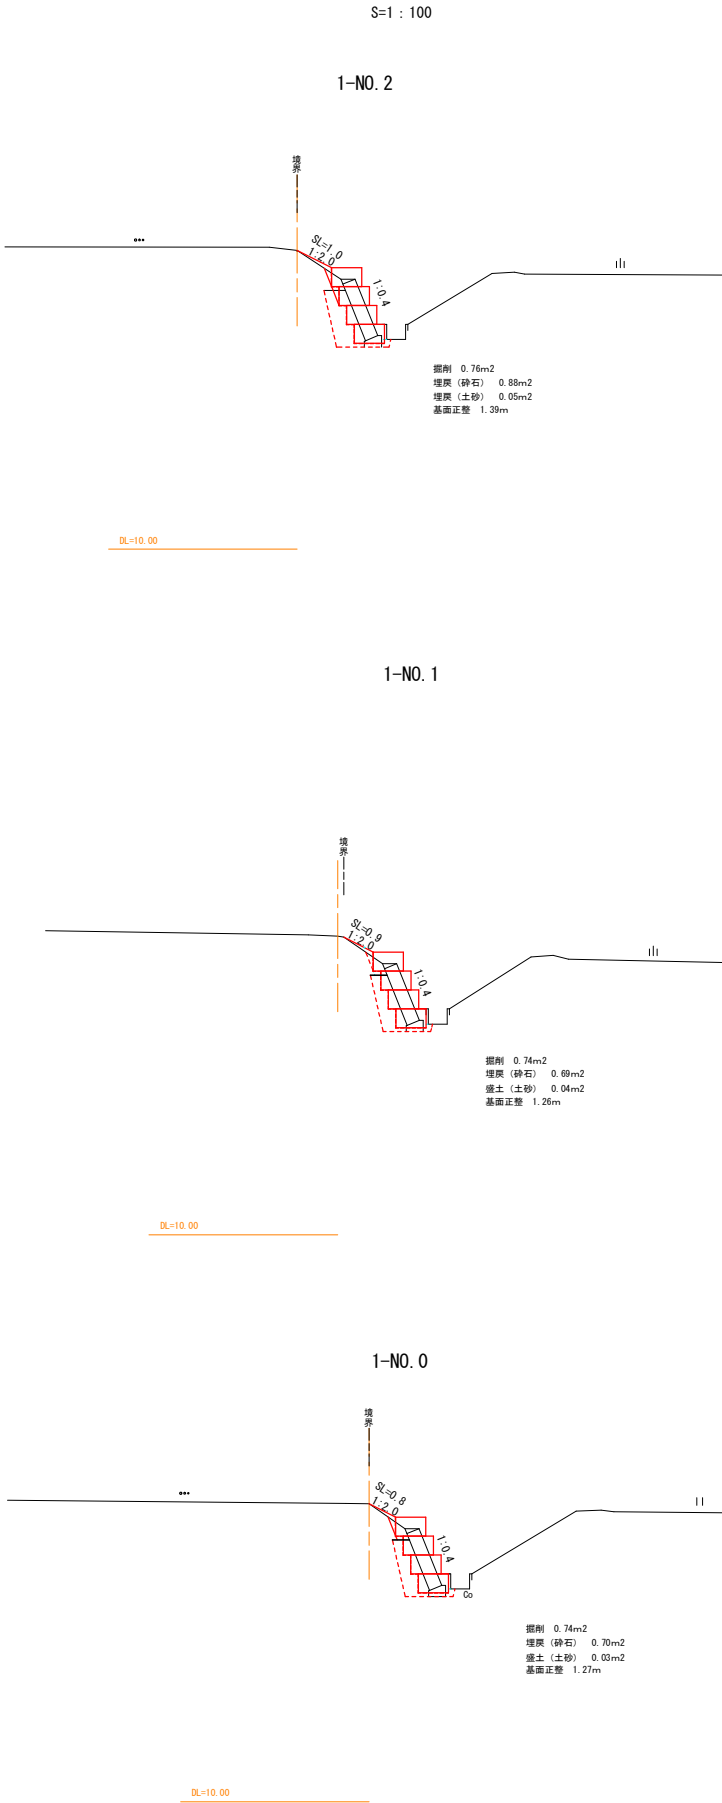


標準断面図

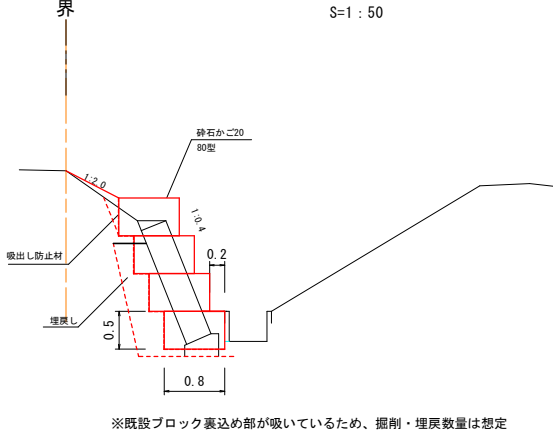

※既設ブロック裏込め部が吸いているため、掘削・埋戻数量は想定

事業名	槻下地区水路修繕工事		
地区名	槻下	施工年度	令和8年度
工区名		施工位置	琴浦町槻下
図面の名称	平面図・縦断面図・横断面図		
図面番号	1/2		

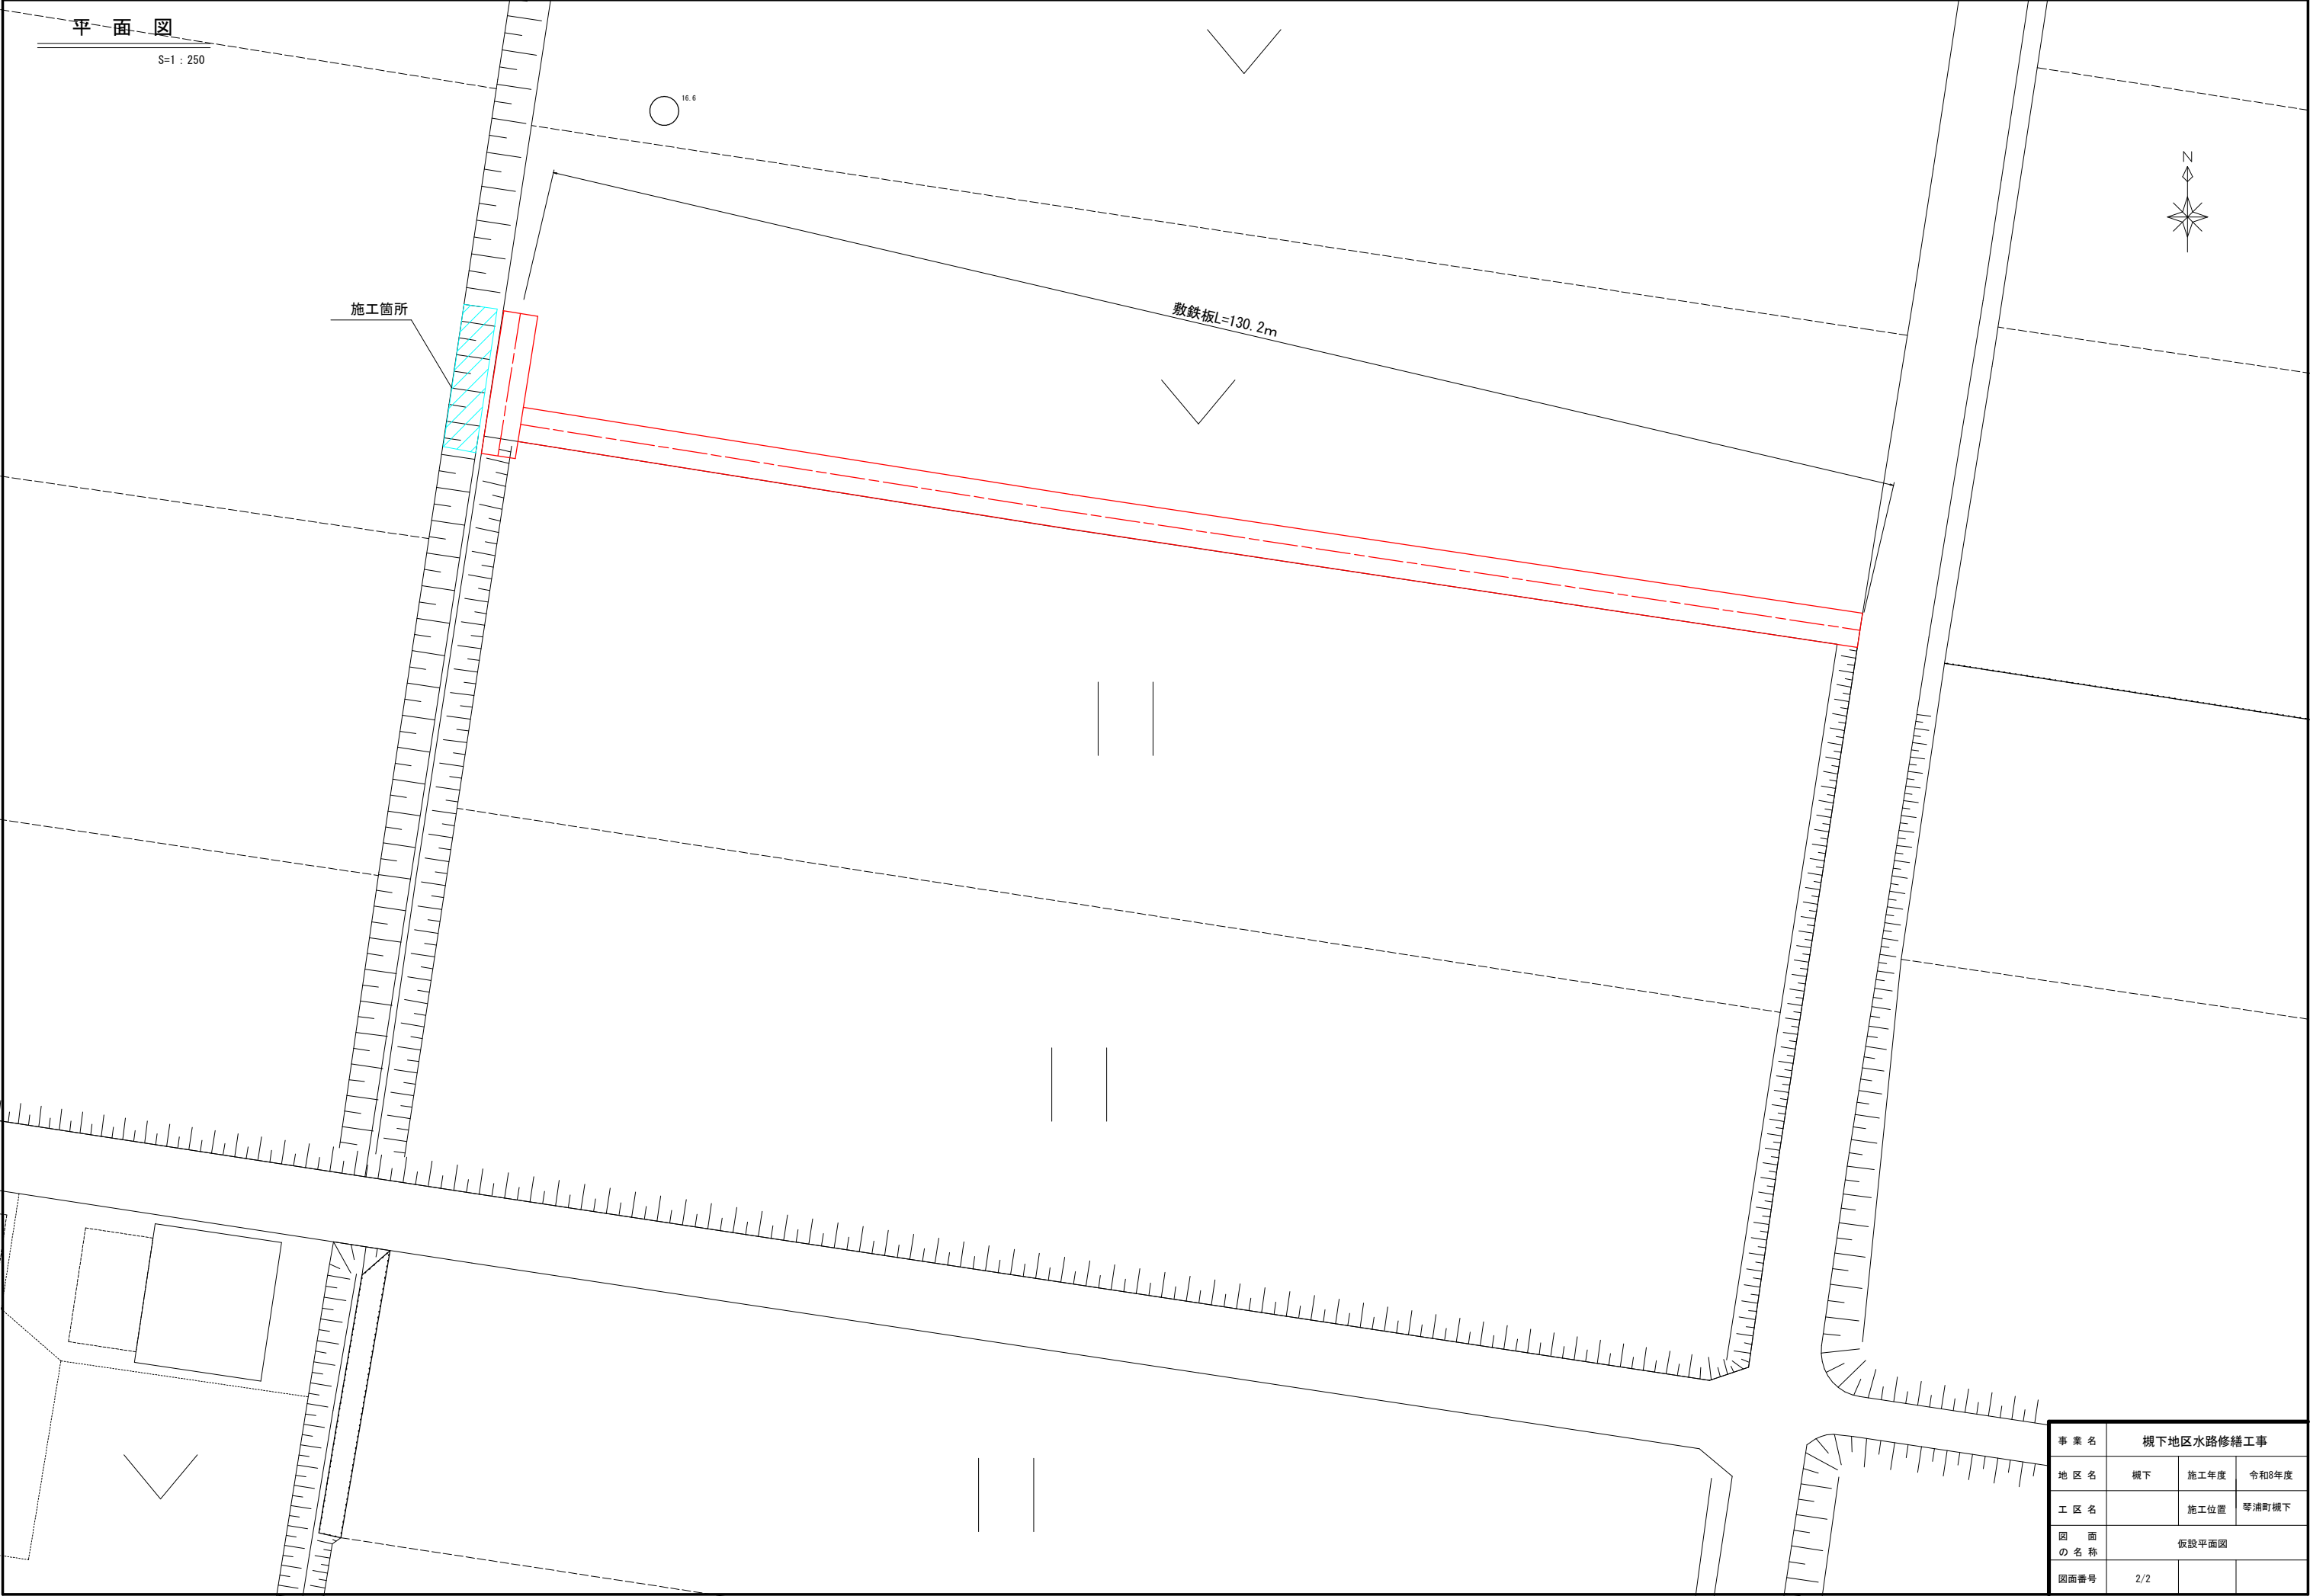

事業名	槻下地区水路修繕工事		
地区名	槻下	施工年度	令和8年度
工区名		施工位置	琴浦町槻下
図面の名称	仮設平面図		
図面番号	2/2		