



平面図

S=1:500
S=1:1000

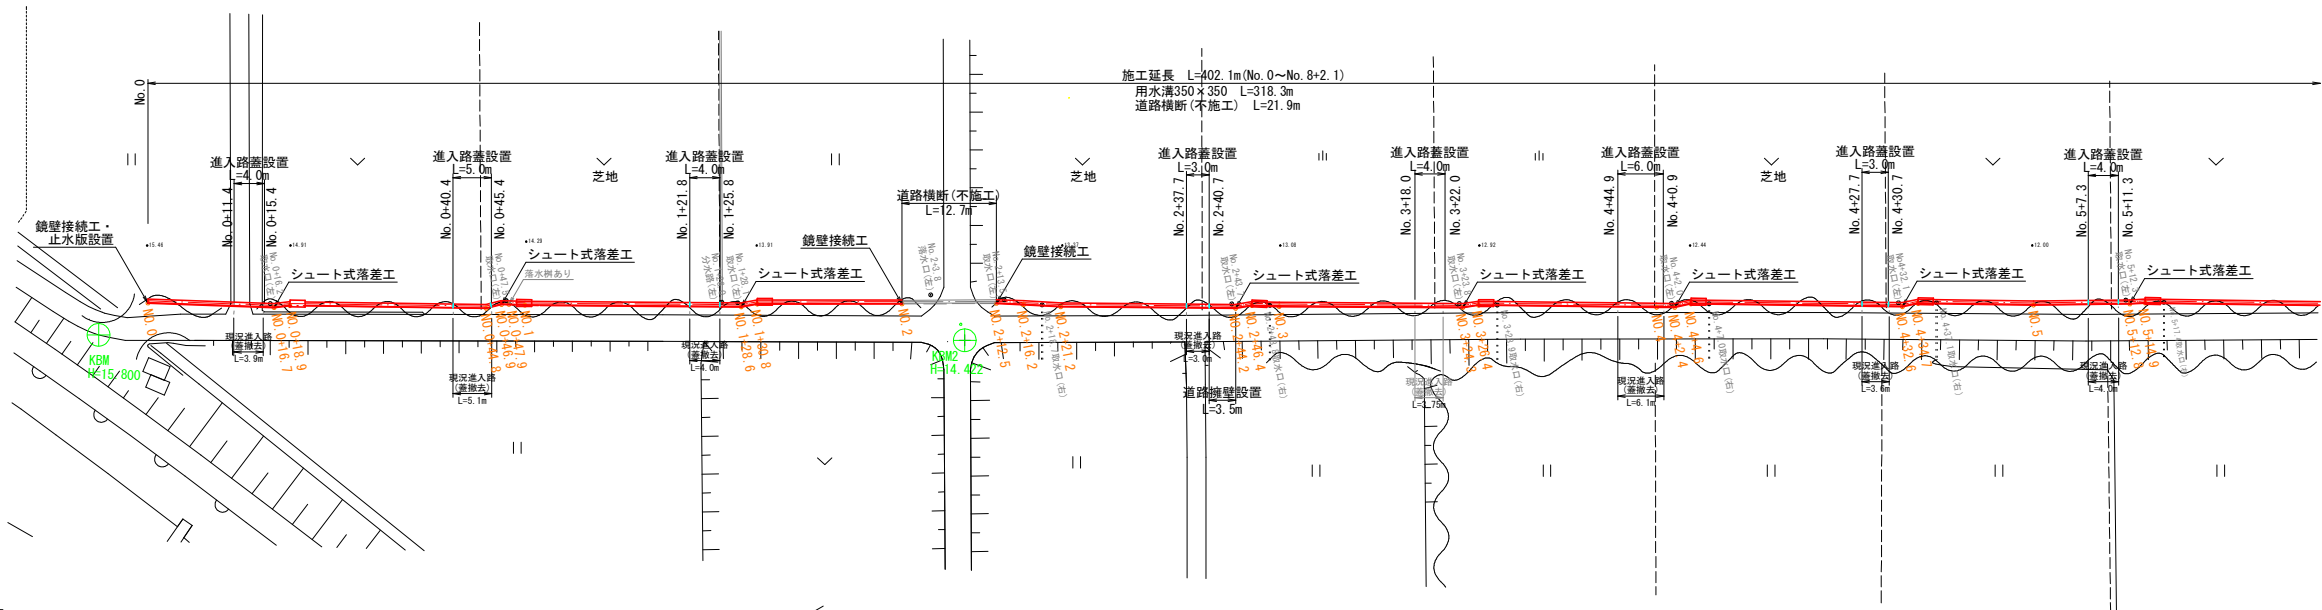

縦断面図


V=1:100
H=1:500

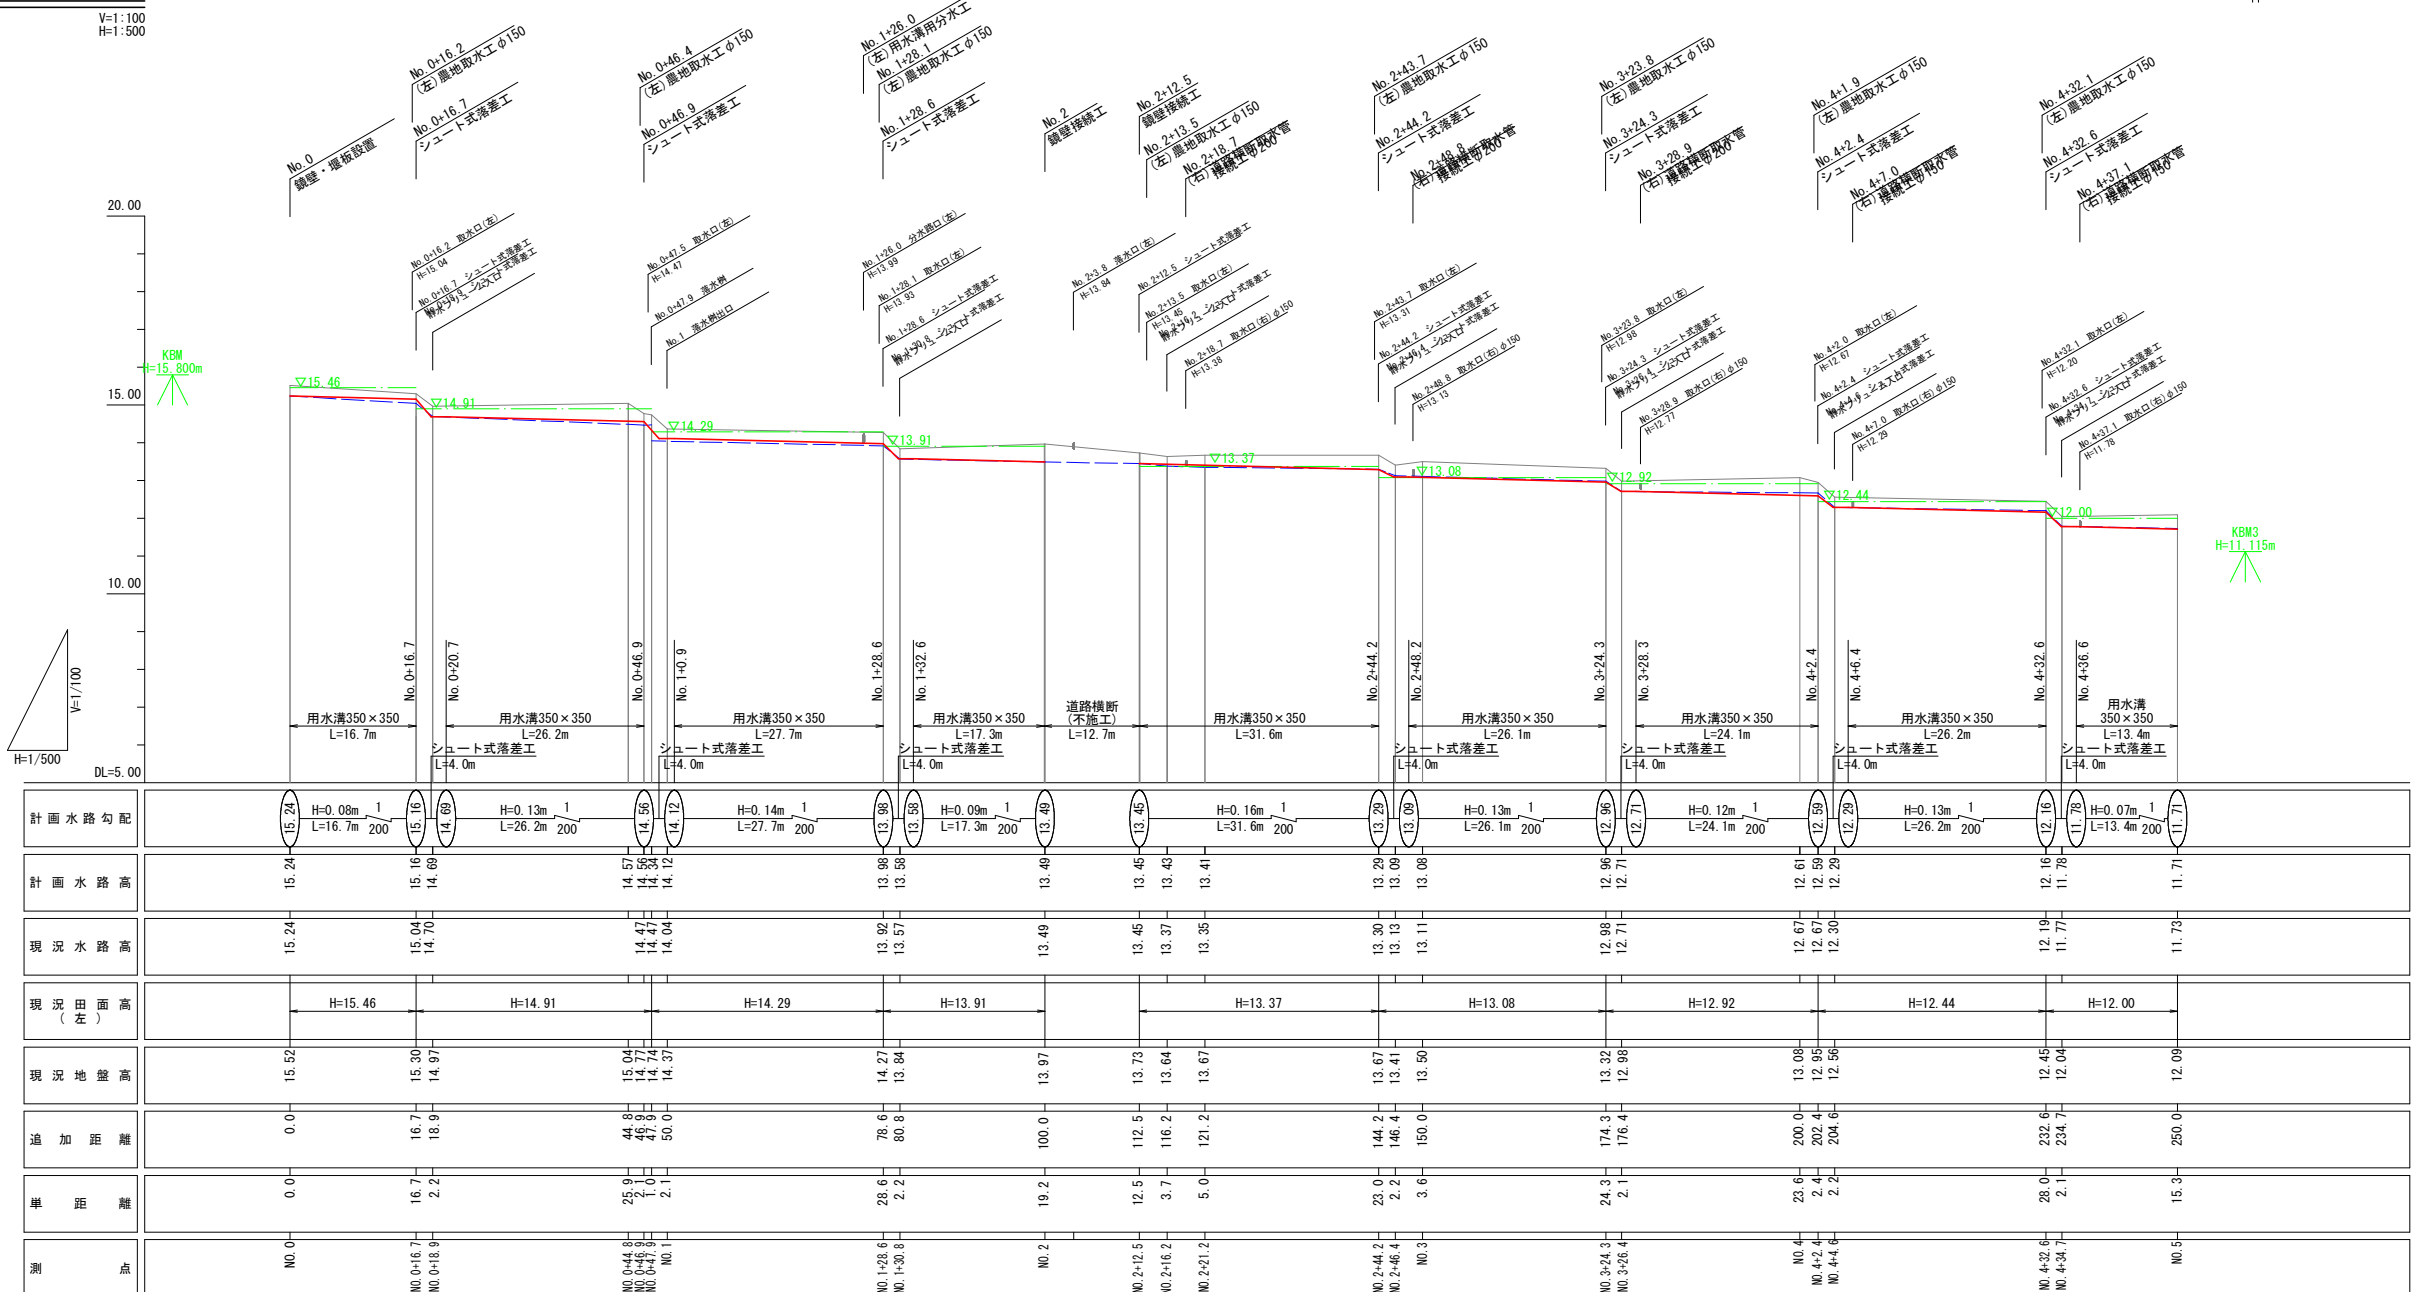

計画仕上高
計画水路高
現況水路高
現況地盤高
現況田面高(左)
現況田面高(右)


地区名	逢東地区		
逢東・下大江地区水路等改修工事			
図 名	縦断面図		
位 置	東伯郡琴浦町逢東		
縮 尺	図 示	単 位	M
図面番号	全 14 葉中のうち 1		
令和8年度			
琴 浦 町			

S=1:500
S=1:1000

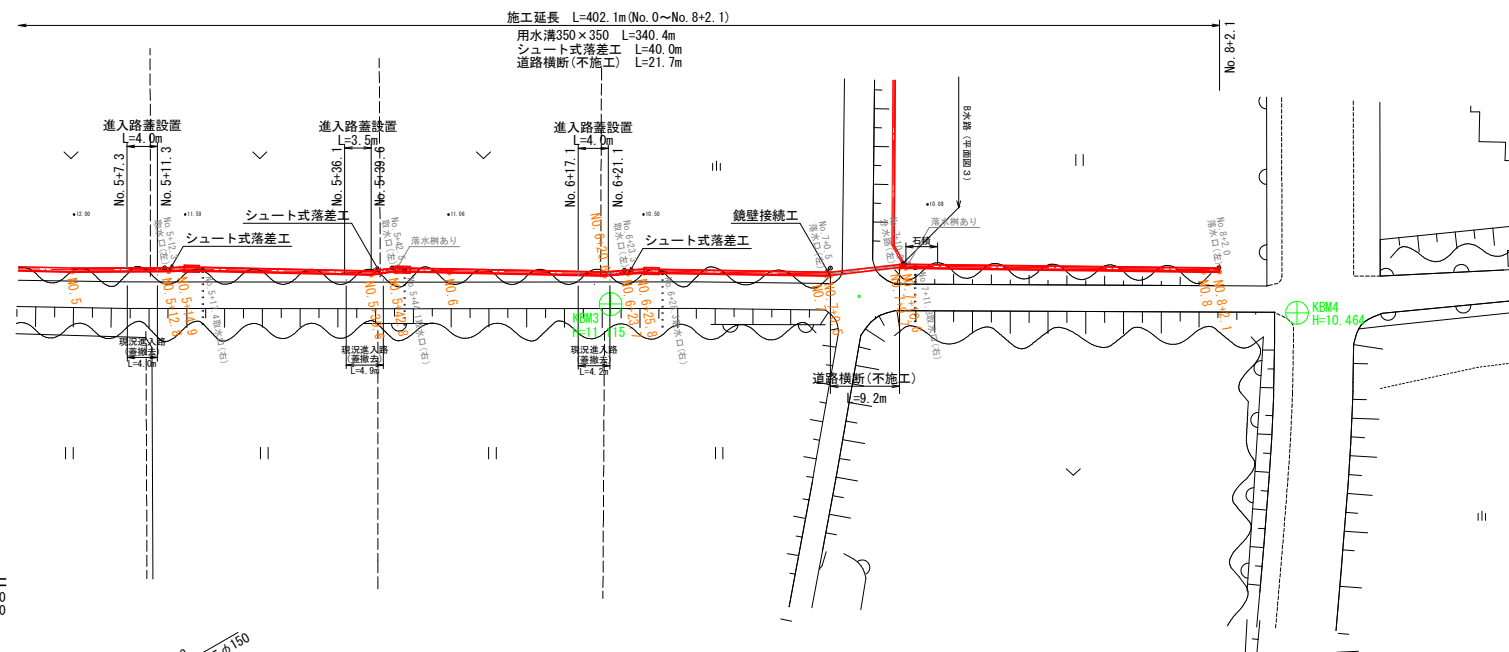


S=1:50


現況田面高と水路壁高との差が
30cm未満の場合

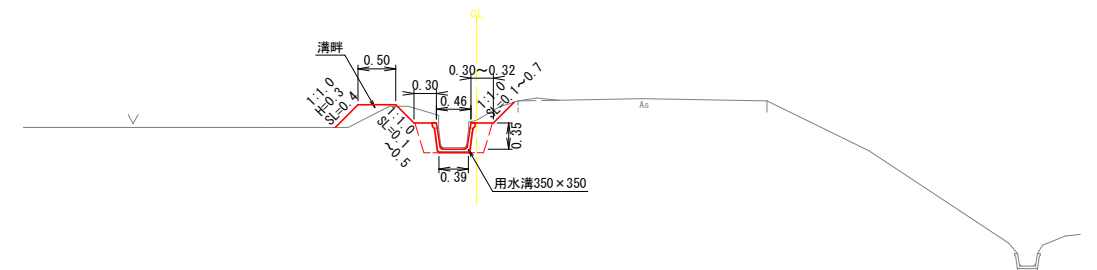


現況田面高と水路壁高との差が
30cm以上の場合

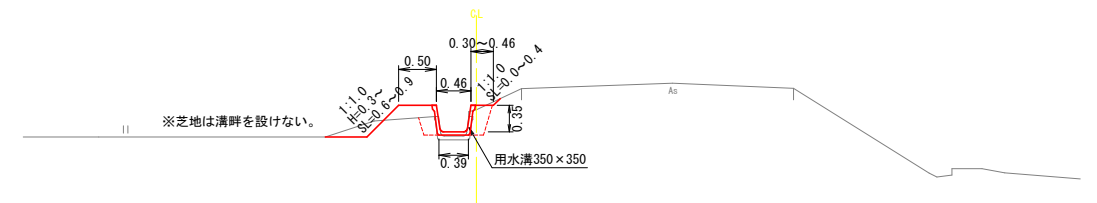

進入路箇所

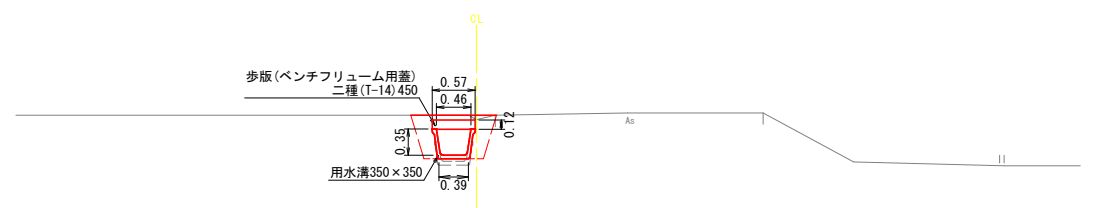


V=1:100
H=1:500

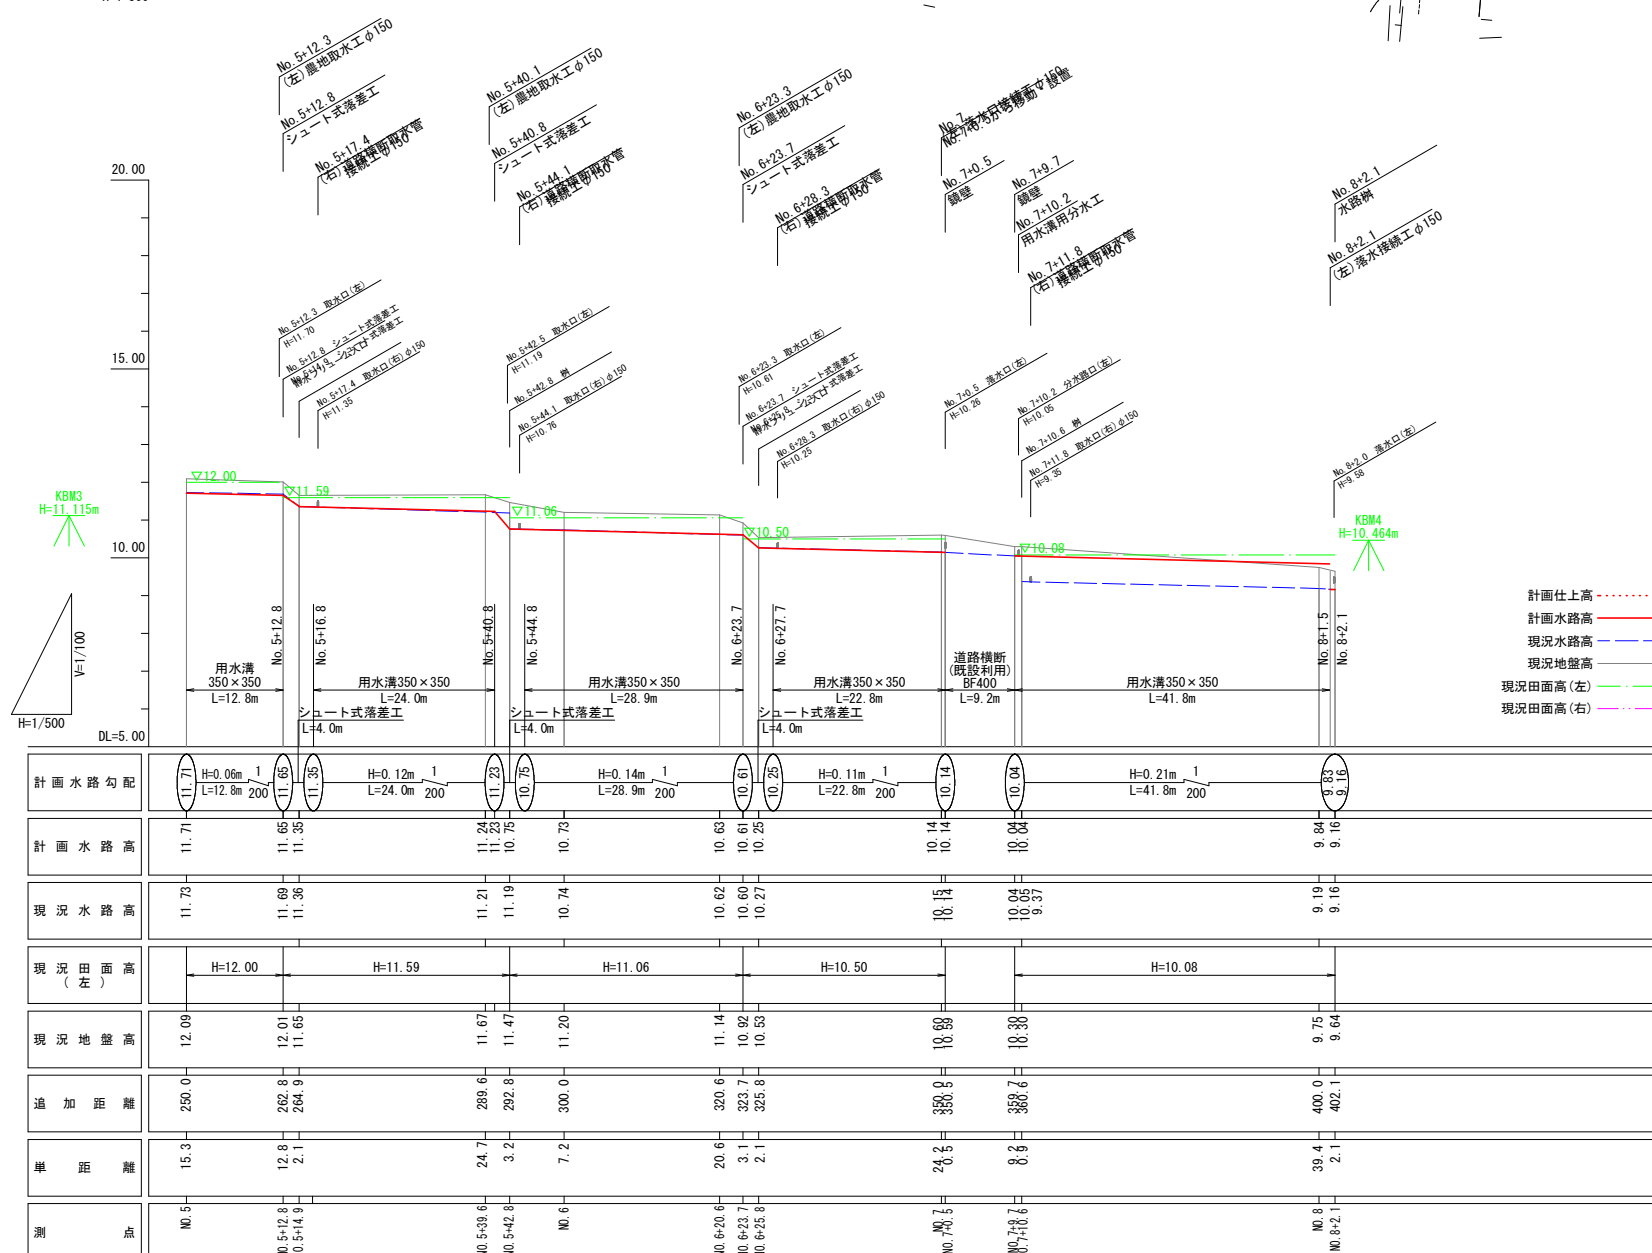

地区名	逢東地区		
逢東・下大江地区水路等改修工事			
図 名	縦断面図		
位 置	東伯郡琴浦町逢東		
縮 尺	図 示	単 位	M
図面番号	全 14 葉中のうち 2		
令和 8 年度			
琴 浦 町			


平面図

S=1:500

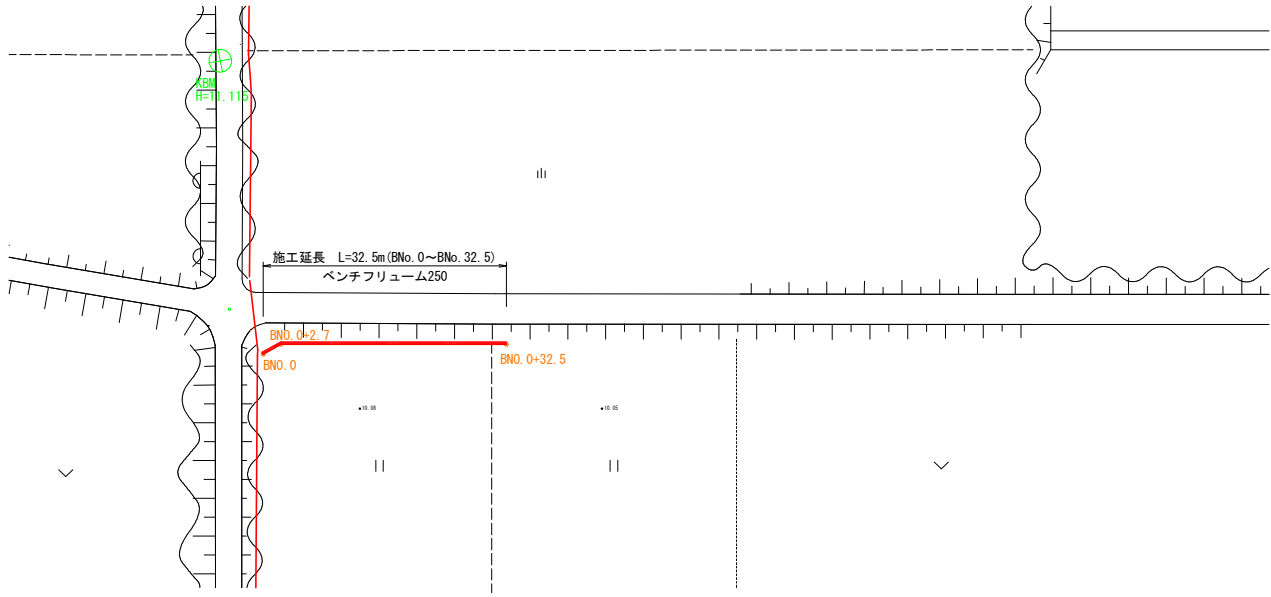

縦断面図

V=1:100
H=1:500

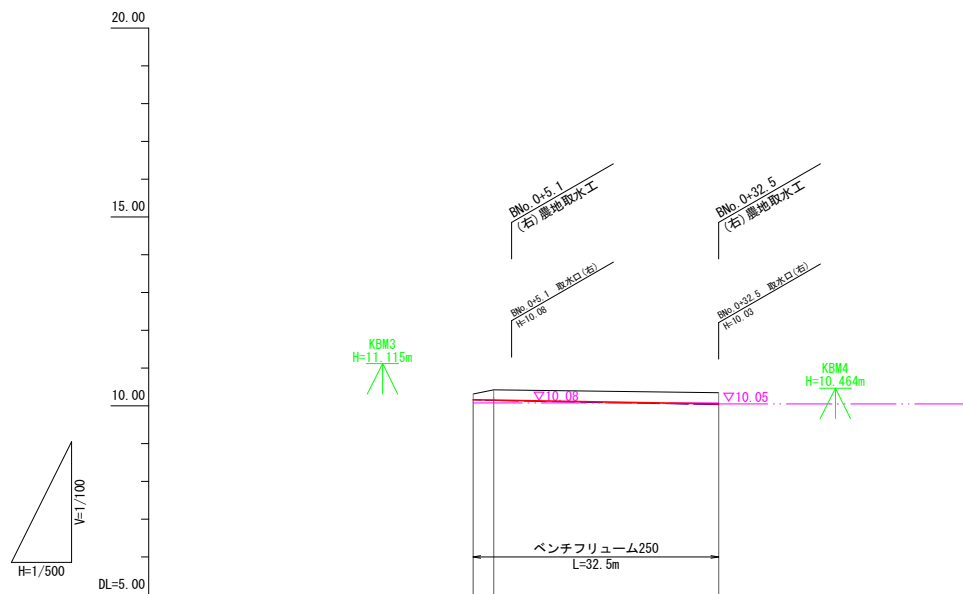


- 計画仕上高
- 計画水路高
- 現況水路高
- 現況地盤高
- 現況田面高(左)
- 現況田面高(右)

計画水路勾配	$\frac{H=0.11m}{L=32.5m} = \frac{1}{300}$	
計画水路高	10.16 10.15	10.05
現況水路高	10.16 10.14	10.03
現況田面高(右)	H=10.08	
現況地盤高	10.31 10.28	10.18
追加距離	0.0 2.7	32.5
単距離	0.0 2.7	29.8
測点	BNo. 0+0.0 BNo. 0+2.7	BNo. 0+32.5

標準断面図










S=1:50

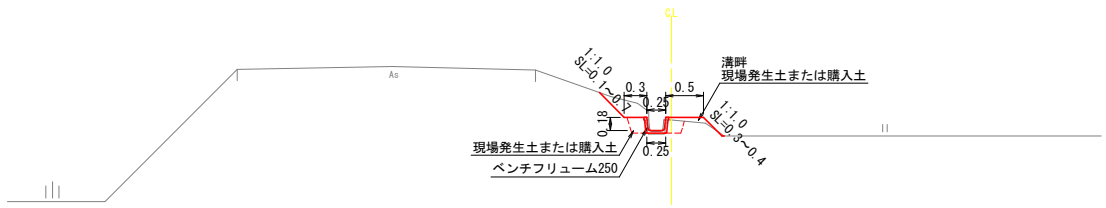

地区名	逢東地区		
逢東・下大江地区水路等改修工事			
図 名	平面図・縦断面図・標準断面図		
位 置	東伯郡琴浦町逢東		
縮 尺	図 示	単 位	M
図面番号	全 14 葉中のうち 3		
令和 8 年度			
琴 浦 町			

横断図









S=1:100

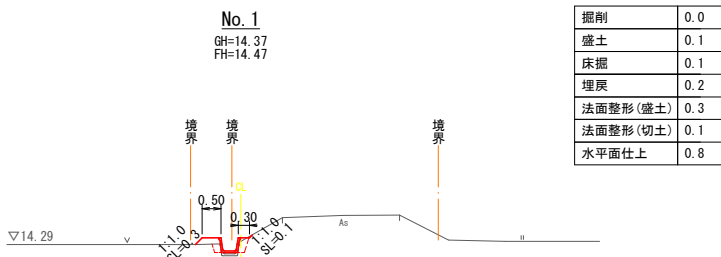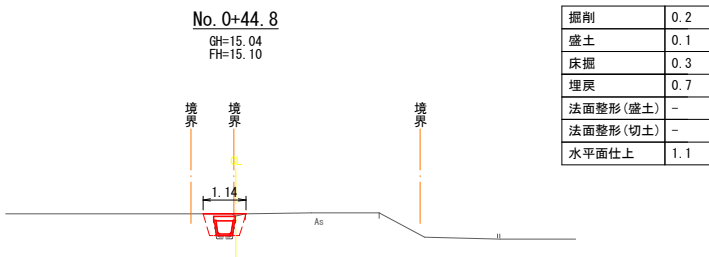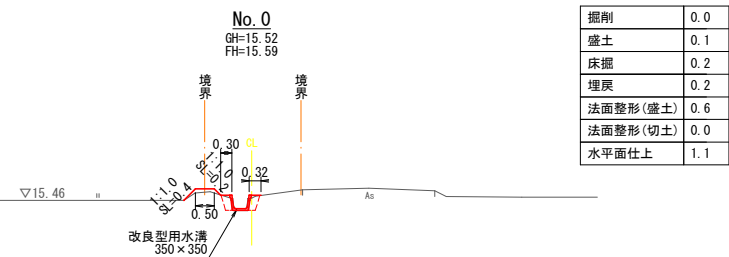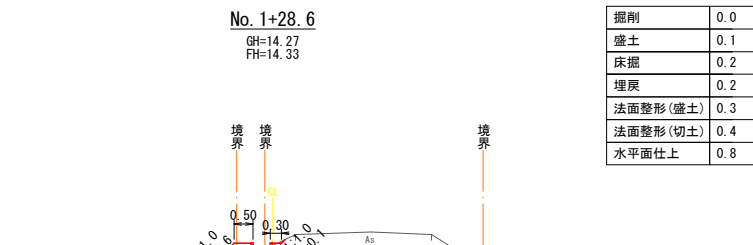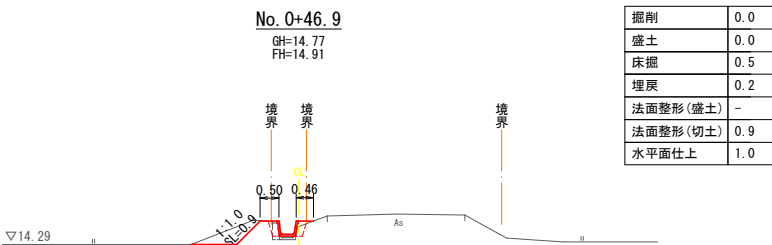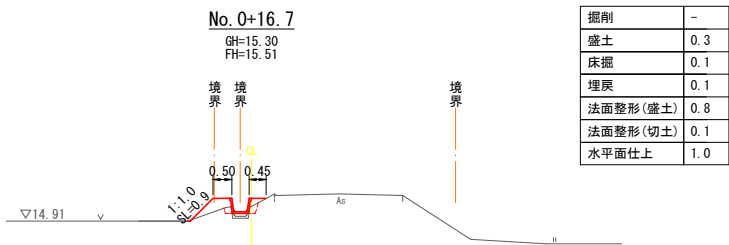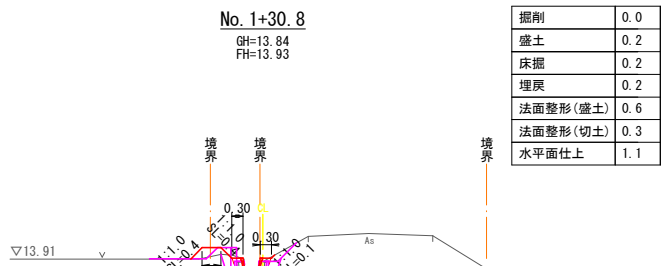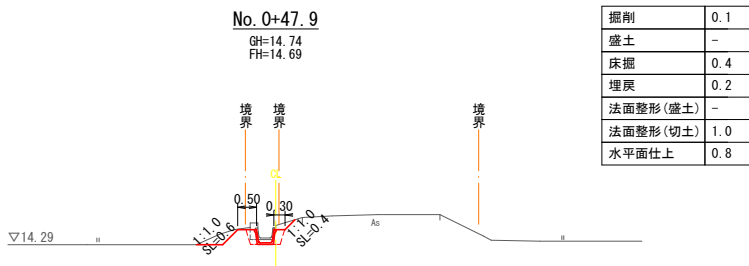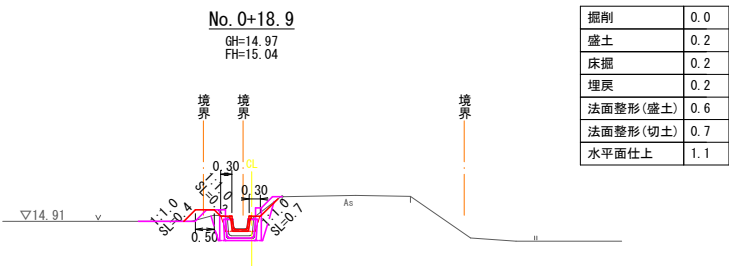

地区名	逢東地区		
逢東・下大江地区水路等改修工事			
図 名	横断図（１／５）		
位 置	東伯郡琴浦町逢東		
縮 尺	図 示	単 位	M
図面番号	全 14 葉中のうち 4		
令和 8 年度施工			
琴 浦 町			

横断図


S=1:100

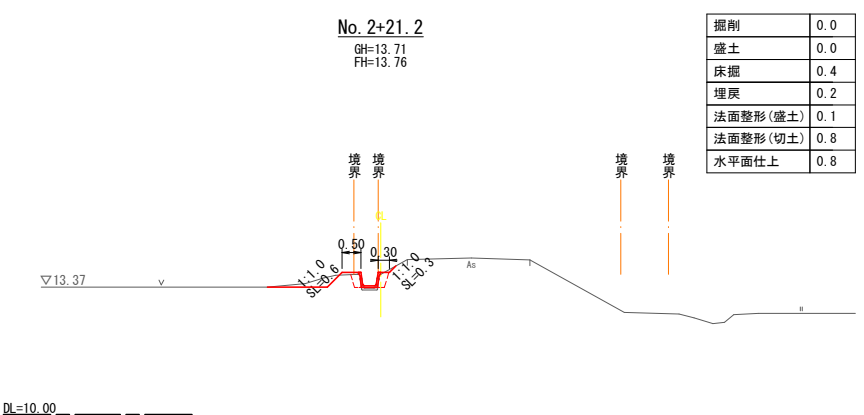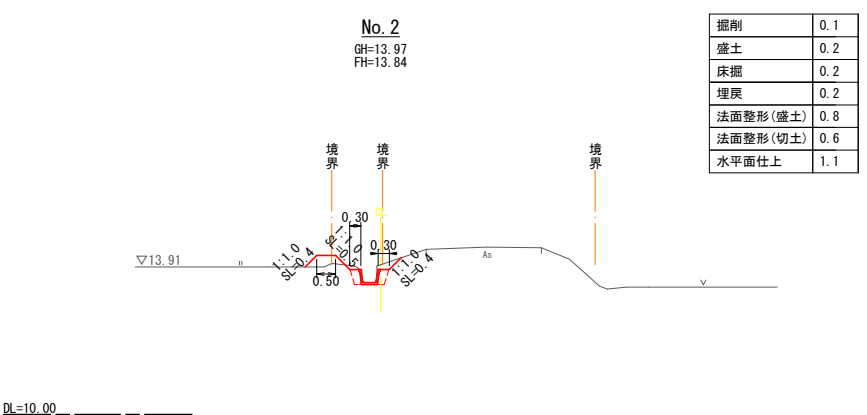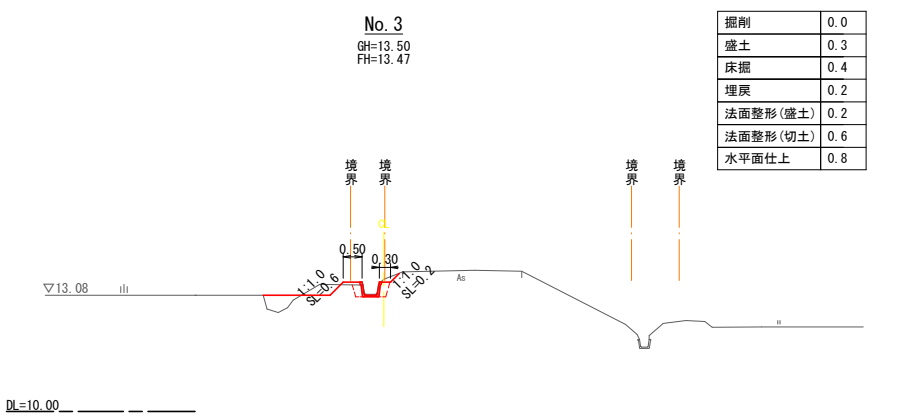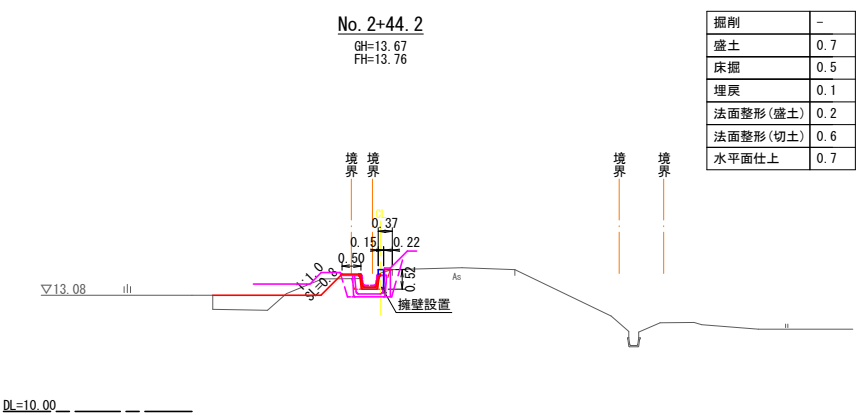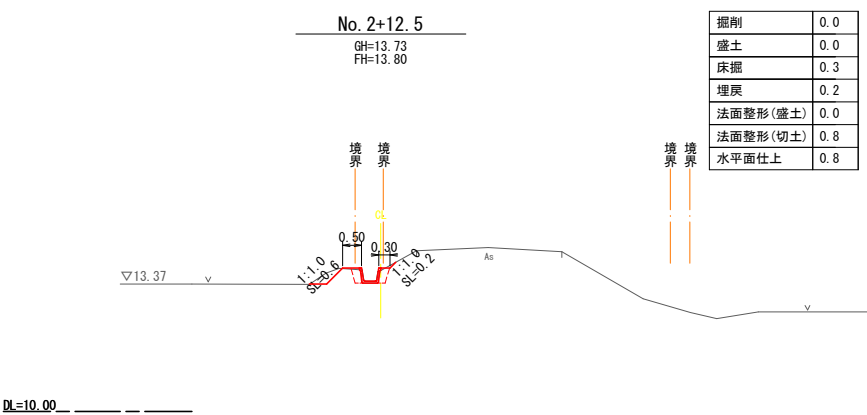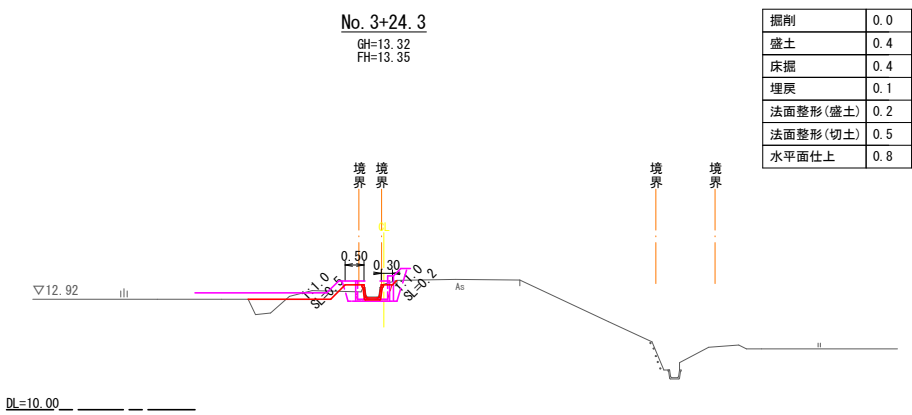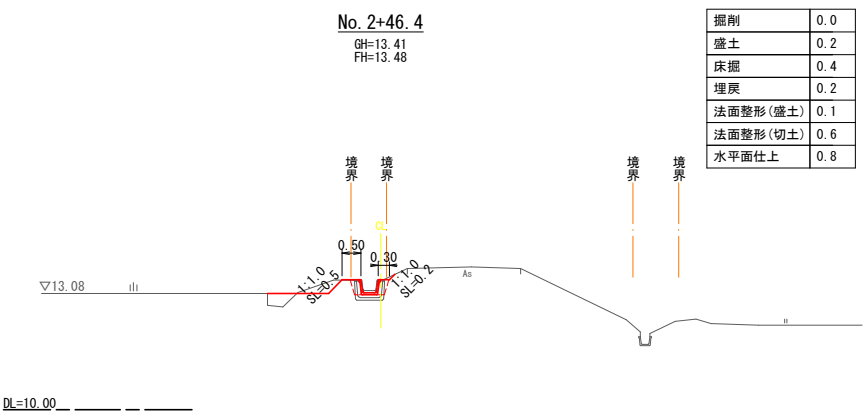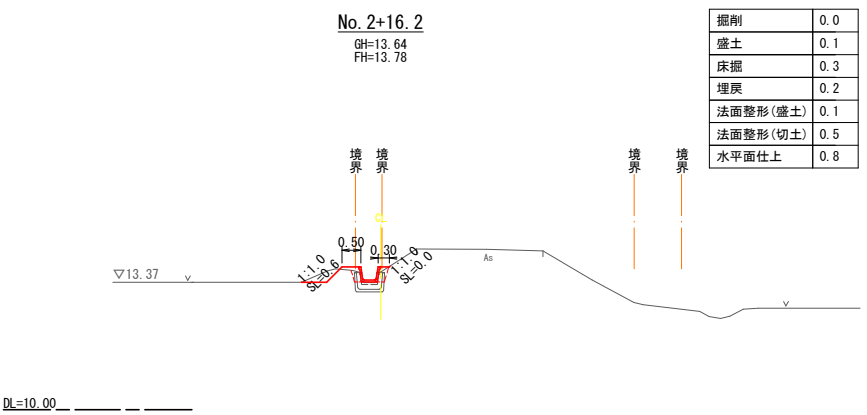


地区名	逢東地区		
逢東・下大江地区水路等改修工事			
図 名	横断図（２／５）		
位 置	東伯郡琴浦町逢東		
縮 尺	図 示	単 位	M
図面番号	全 14 葉中のうち 5		
令和 8 年度施工			
琴 浦 町			

横断図


S=1:100

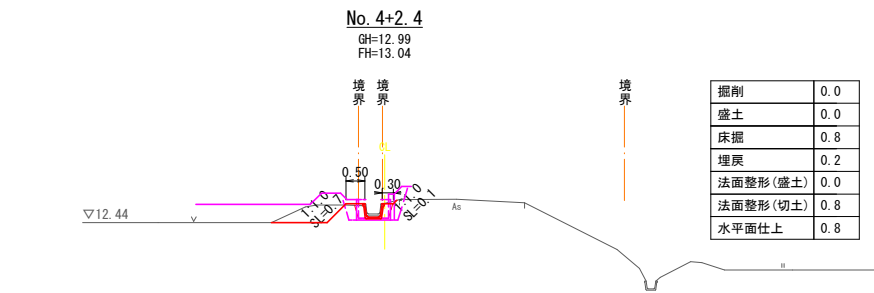


DL=5.00

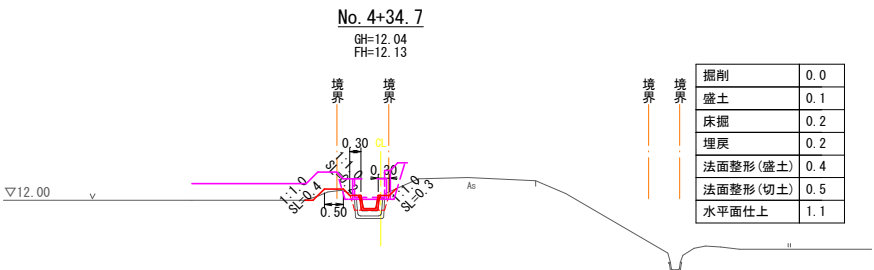


DL=5.00

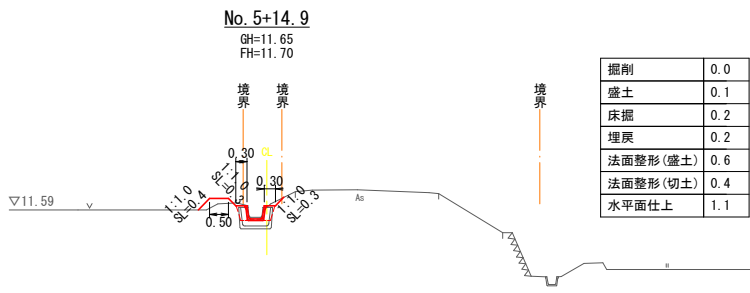


DL=5.00

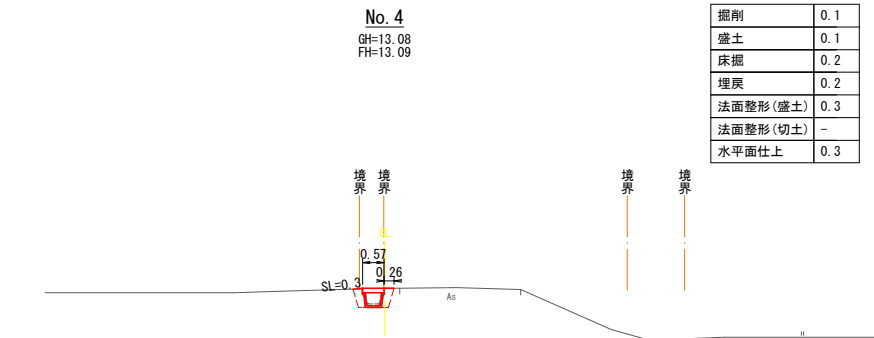


DL=10.00

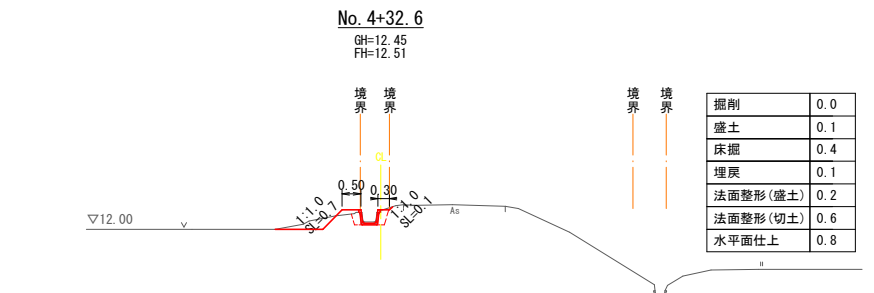


DL=5.00

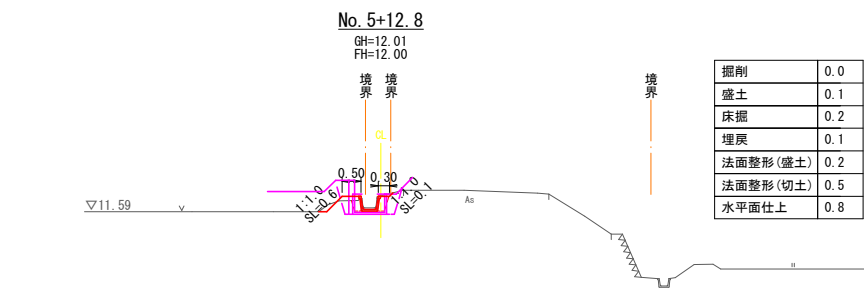


DL=5.00

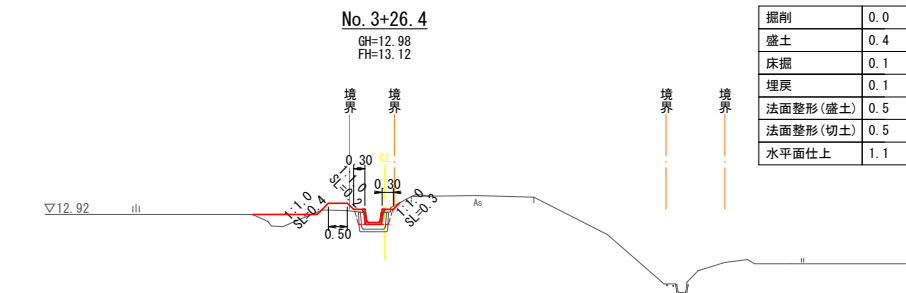

DL=5.00

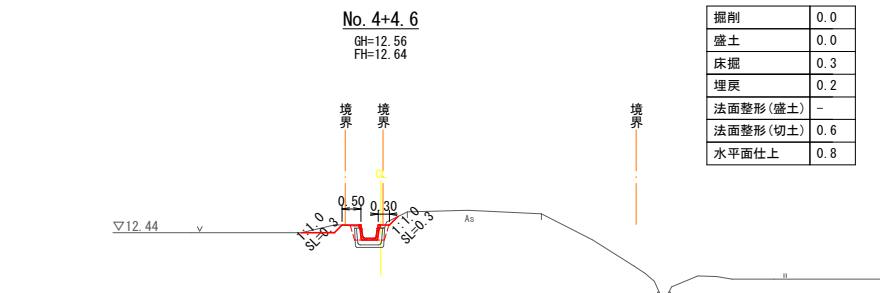

DL=5.00









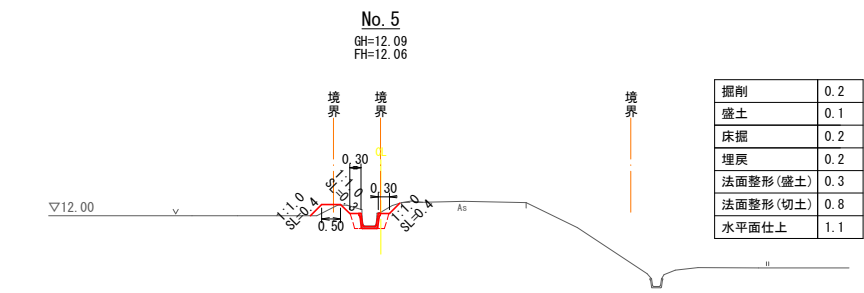


DL=5.00

地区名	逢東地区		
逢東・下大江地区水路等改修工事			
図 名	横断図（３／５）		
位 置	東伯郡琴浦町逢東		
縮 尺	図 示	単 位	M
図面番号	全 14 葉中のうち 6		
令和 8 年度施工			
琴 浦 町			

横断図









S=1:100

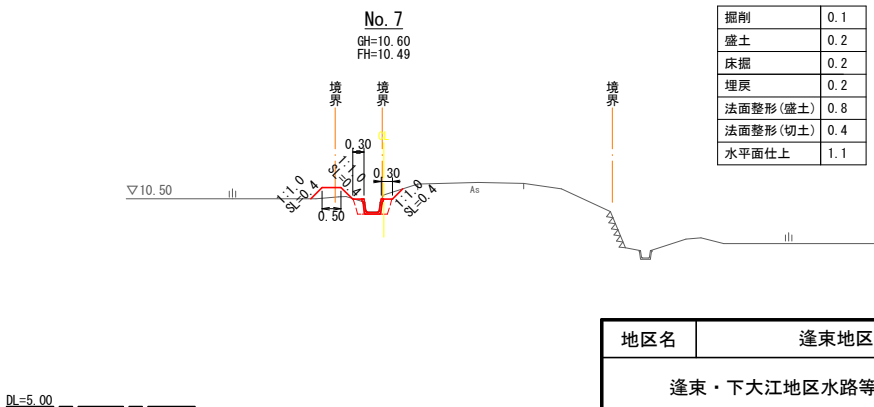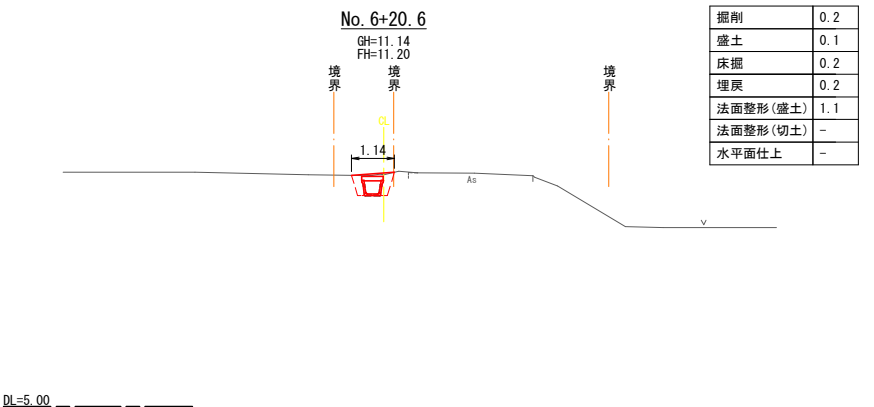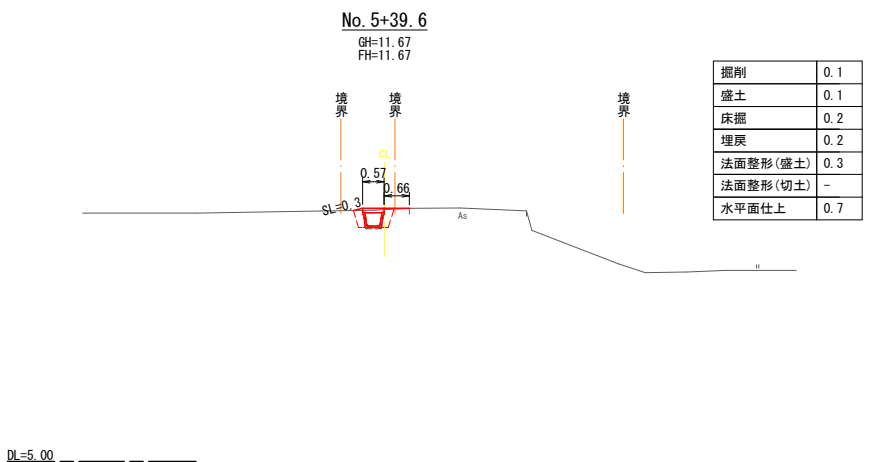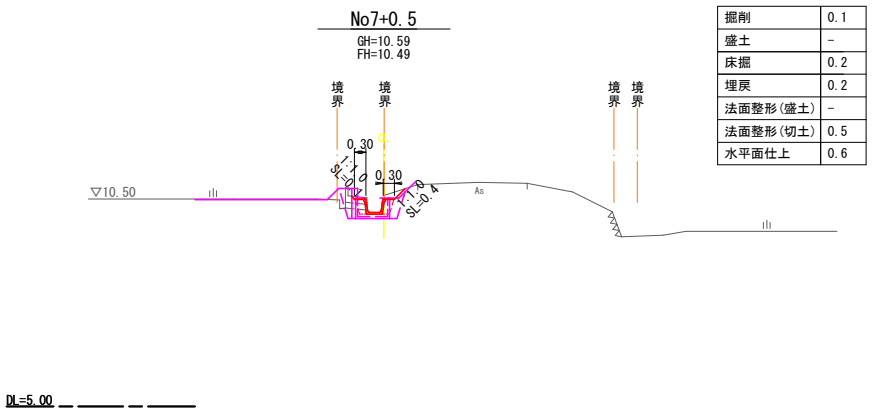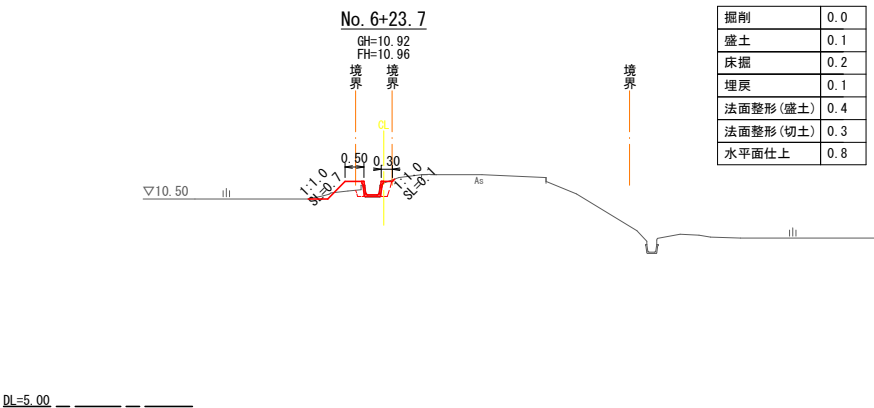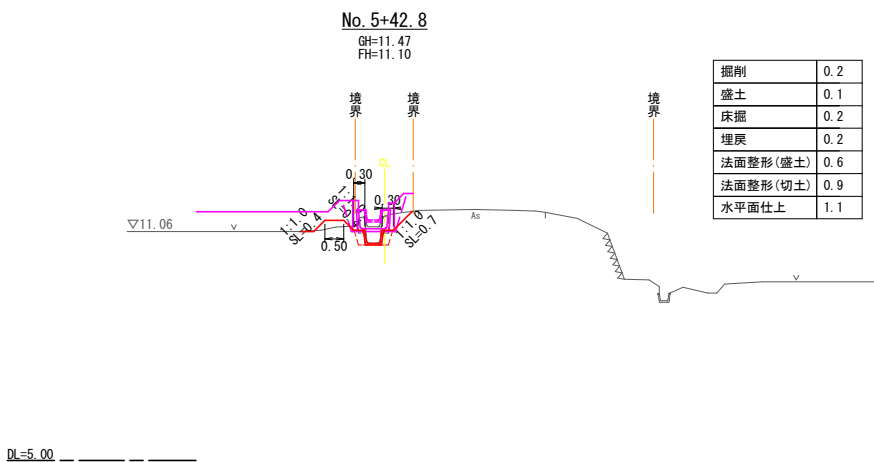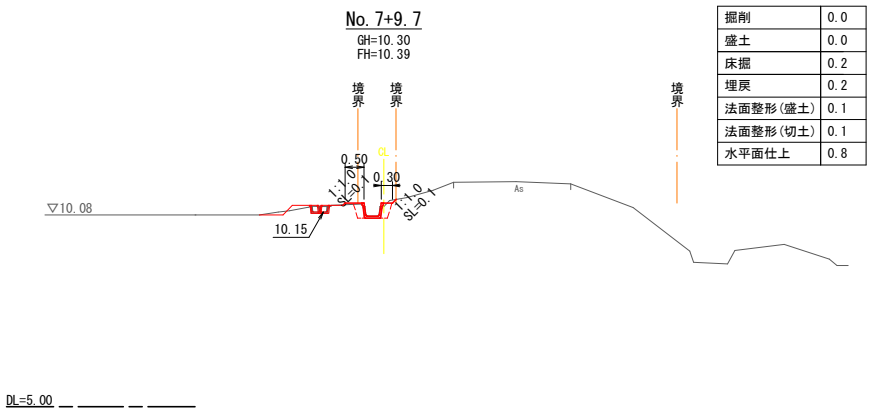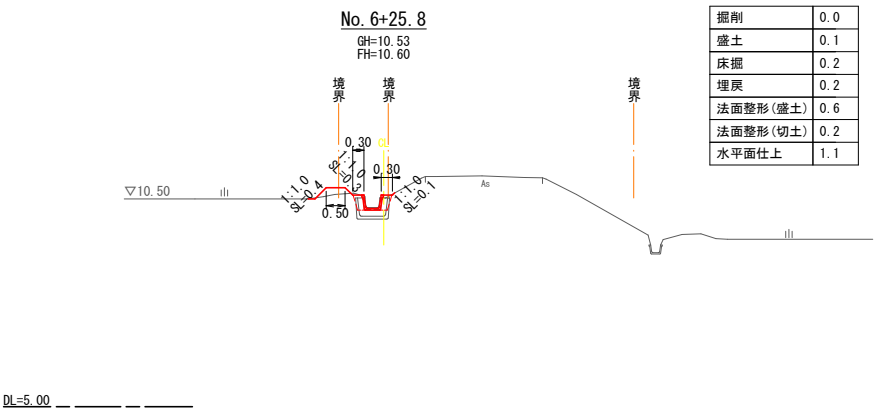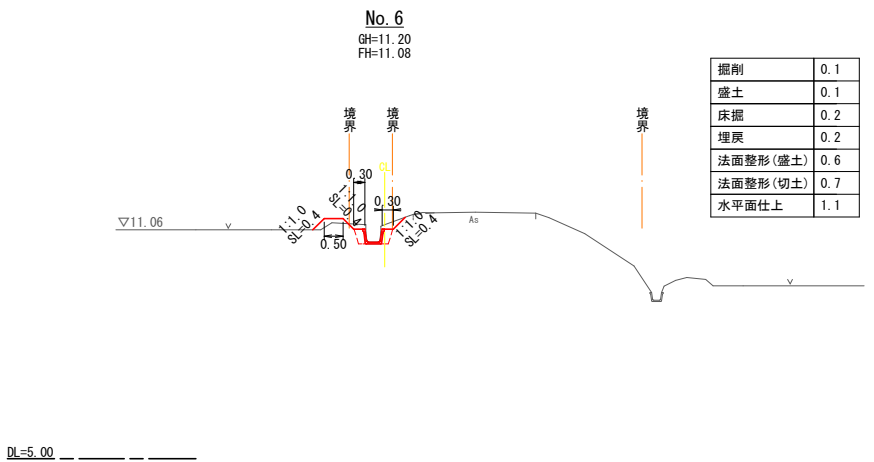

地区名	逢東地区		
逢東・下大江地区水路等改修工事			
図 名	横断図（４／５）		
位 置	東伯郡琴浦町逢東		
縮 尺	図 示	単 位	M
図面番号	全 14 葉中のうち 7		
令和 8 年度施工			
琴 浦 町			

横断図

S=1:100

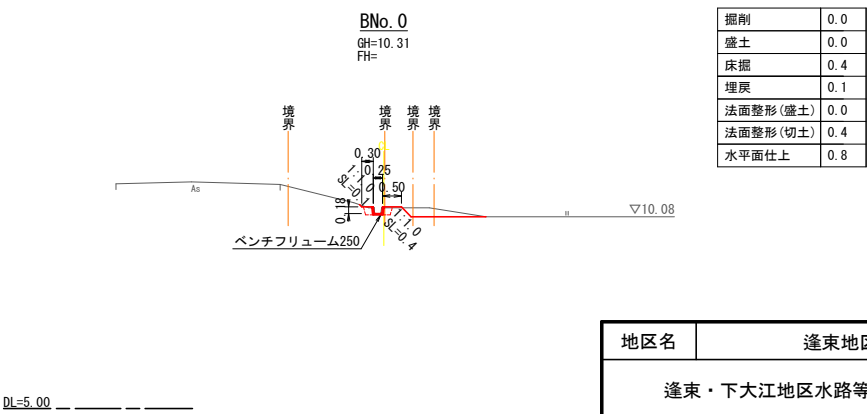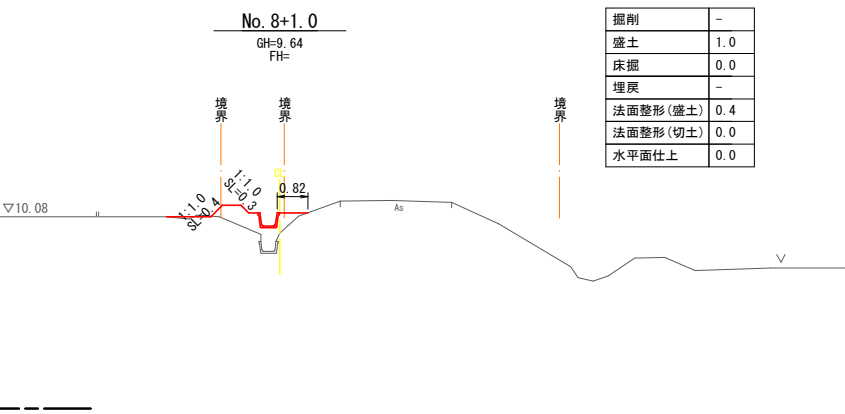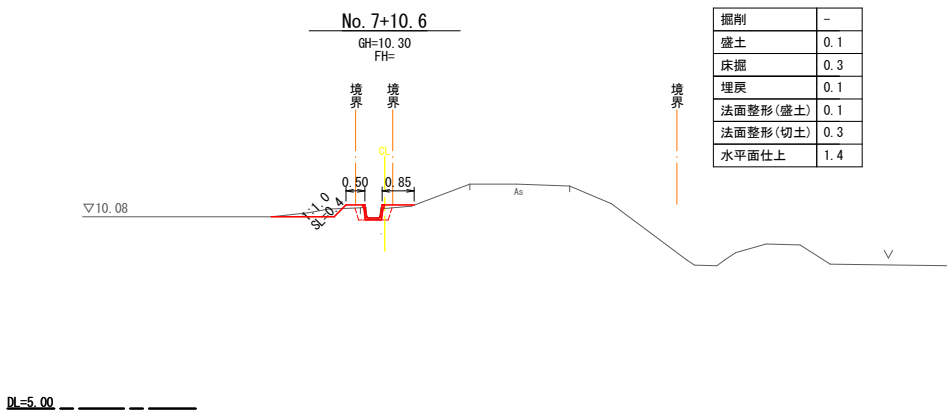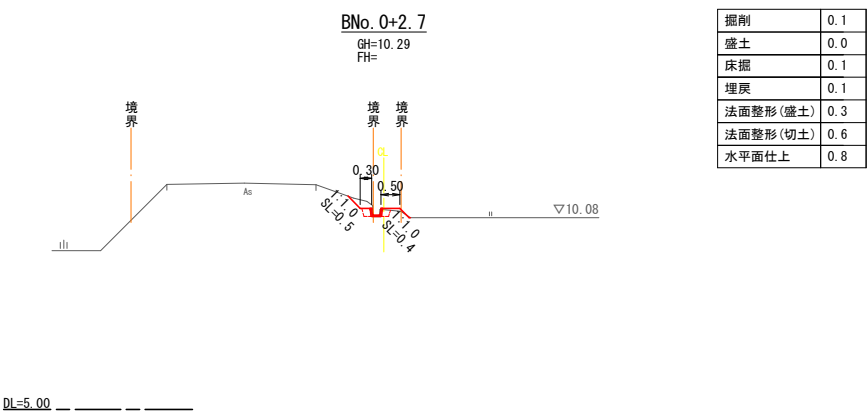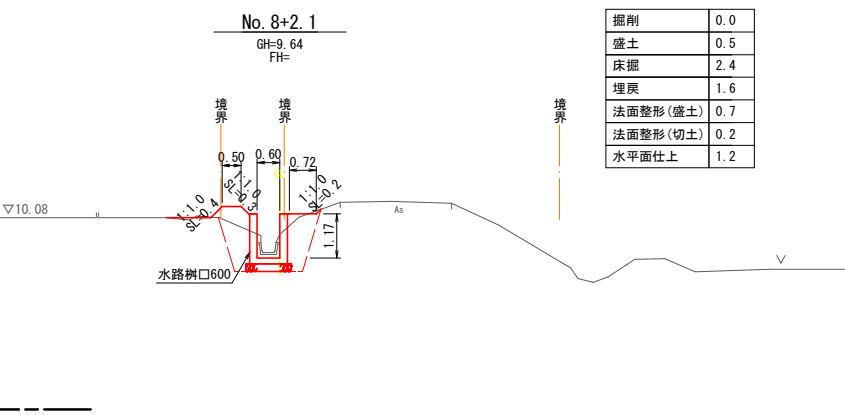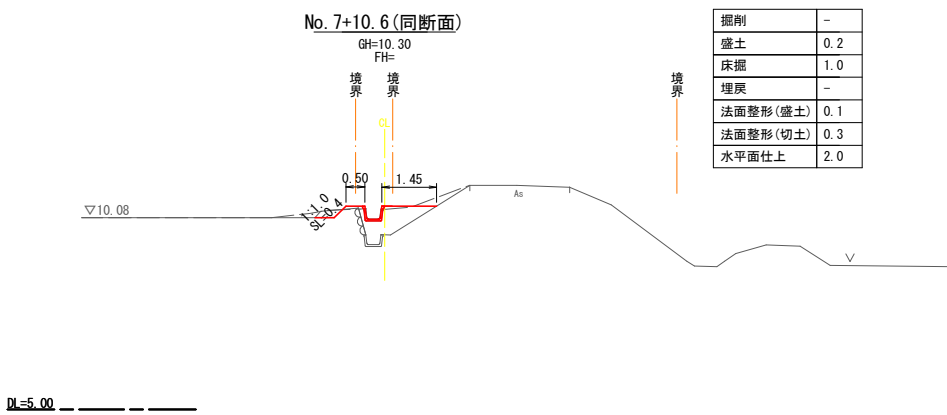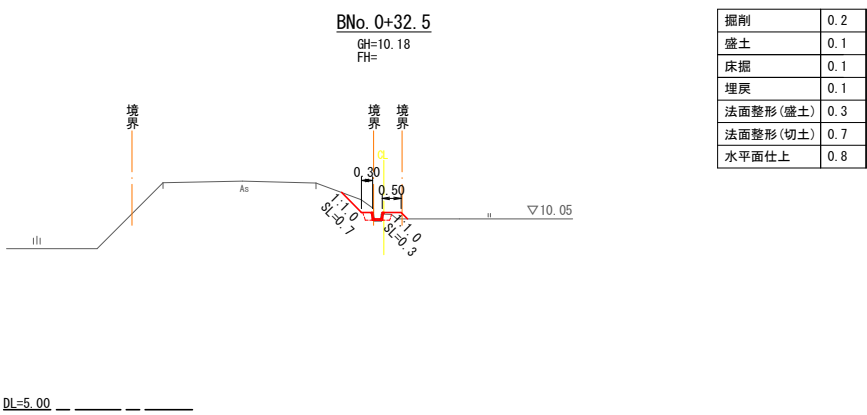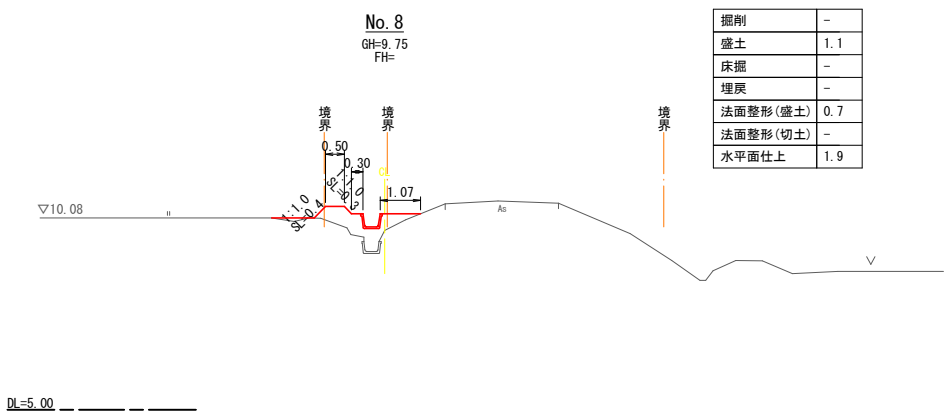


地区名	逢東地区		
逢東・下大江地区水路等改修工事			
図 名	横断図（５／５）		
位 置	東伯郡琴浦町逢東		
縮 尺	図 示	単 位	M
図面番号	全 14 葉中のうち 8		
令和 8 年度施工			
琴 浦 町			

用水溝用分水工

S=1:25


分水溝構造図

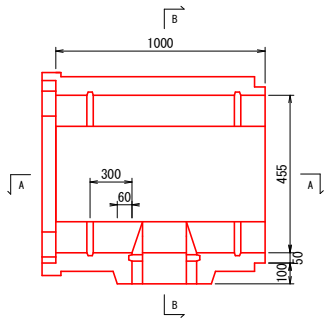


数量表

名 称	規 格	単 位	数 量	備 考
分水溝	350×350、L=1.0m	本	1	


A-A断面図

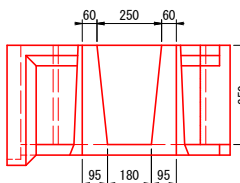


B-B断面図

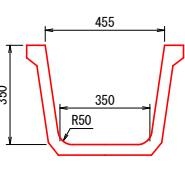

No. 1+26.0付近図

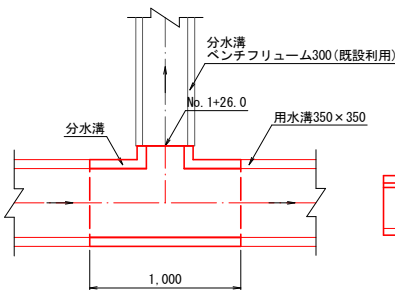

側面図

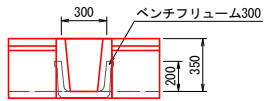


数量表 (No. 1+26.0用水溝用分水工)


1箇所当り

名 称	規 格	単 位	数 量	備 考
分水溝	用水溝350×350用、L=1.0m	本	1	

No. 7+10.2付近図

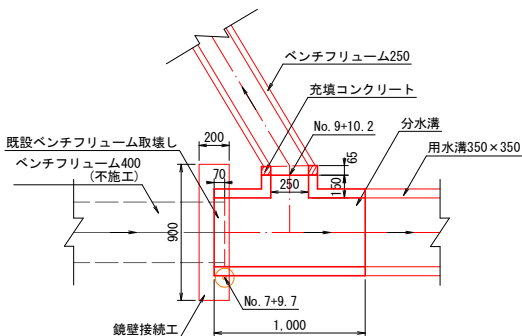

側面図

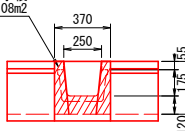

数量表 (No. 7+10.2用水溝用分水工)

1箇所当り


名 称	規 格	算 式	単 位	数 量	備 考
分水溝	用水溝350×350用、L=1.0m		本	1	
コンクリート	18N-8-40	0.08×0.065	m ³	0.005	
型枠	小構	$(0.35 \times 0.065 \times 2) + (0.37 \times 0.35 \times 2)$	m ²	0.3	

シュート式落差工

S=1:25


構造図

S=1:25

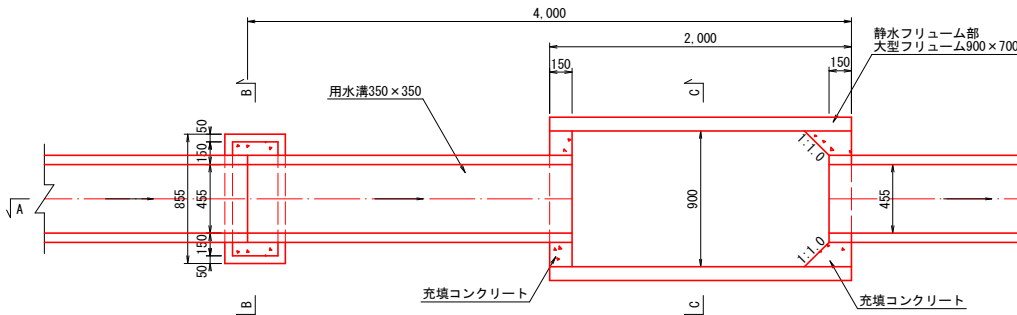

A-A断面図

S=1:25

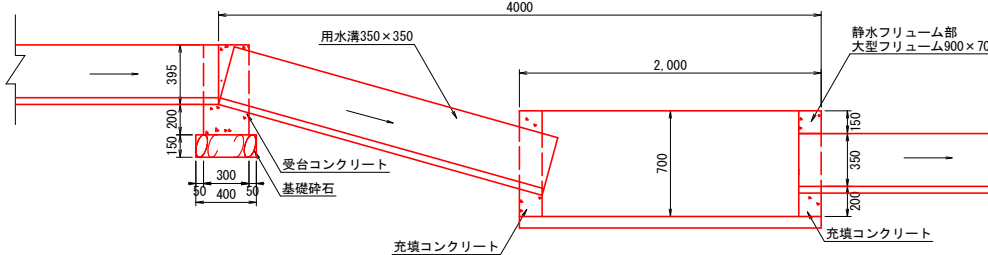


数量表 (シュート式落差工)

1箇所当り

名 称	規 格	算 式	単 位	数 量	備 考
用水溝	350×350、L=2.0m		本	1	
静水フリユーム	大型フリユーム900×700、L=2.0m		本	1	
受台コンクリート	18N-8-40	0.26×0.3	m ³	0.1	
受台型枠	小構	$(0.595 \times 0.755 \times 2) + (0.595 \times 0.3 \times 2)$	m ²	1.3	
受台基礎砕石	RC-40、t=15cm	0.855×0.4	m ²	0.3	
大型フリユーム充填コンクリート	18N-8-40	$0.33 \times 0.15 \times 2$	m ³	0.1	
大型フリユーム充填コンクリート型枠	小構	$(0.7 \times 0.9 \times 4) + (0.15 \times 0.7 \times 4)$	m ²	2.9	

用水溝350×350

S=1:25

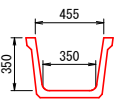

数量表


(10m当り)

名 称	規 格	単 位	数 量	備 考
用水溝	350×350、L=2.0m	本	5	


鏡壁接続工

S=1:25

構造図

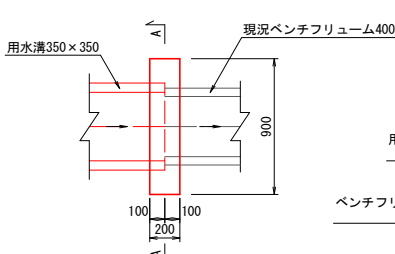

A-A断面

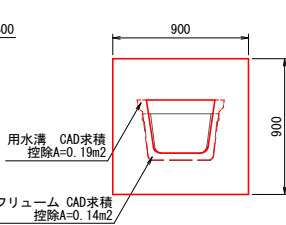


数量表 (鏡壁接続工)

1箇所当り

名 称	規 格	算 式	単 位	数 量	備 考
コンクリート	18N-8-40	$(0.9 \times 0.9 \times 0.2) - (0.19 \times 0.1 + 0.14 \times 0.1)$	m ³	0.1	
型枠	小構	$(0.9 \times 0.9 \times 2) + (0.2 \times 0.9 \times 2)$	m ²	2.0	

大型フリユーム

S=1:25

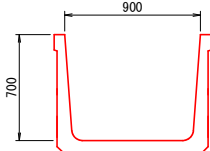

数量表


(10m当り)

名 称	規 格	単 位	数 量	備 考
大型フリユーム	900×700、L=2.0m	本	5	

進入路蓋

S=1:25

構造図

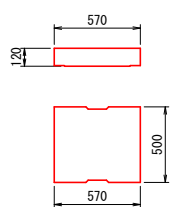

数量表


(1枚当り)

名 称	規 格	単 位	数 量	備 考
ベンチフリユーム蓋450二種 (T-14)	L=500	枚	1	用水溝350×350適要

地区名	逢東地区		
逢東・下大江地区水路等改修工事			
図 名	構造図（１／３）		
位 置	東伯郡琴浦町逢東		
縮 尺	図 示	単 位	MM
図面番号	全 14 葉中のうち 9		
令和 8 年度施工			
琴 浦 町			

農地取水工

S=1:25

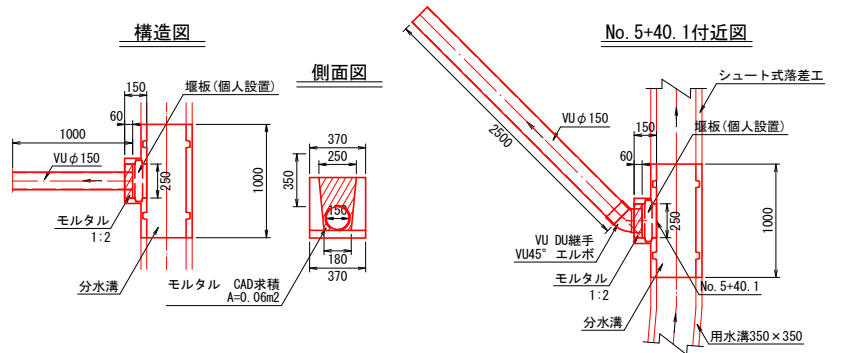

数量表(農地取水工)

(1箇所当り)

名 称	規 格		単位	数 量	備 考
分水溝	用水溝350×350用、L=1.0m		本	1	
硬質塩化ビニル管	VUφ150、L=4.0m	1.0/4.0	本	0.3	
モルタル	1:2	0.06×0.06	m ³	0.004	


数量表(No. 5+40.1農地取水工)

(1箇所当り)

名 称	規 格		単位	数 量	備 考
分水溝	用水溝350×350用、L=1.0m		本	1	
硬質塩化ビニル管	VUφ150、L=4.0m	2.5/4.0	本	0.6	
ソケット継手	VU DU継手VU45°エルボφ150		個	1	
モルタル	1:2	0.06×0.06	m ³	0.004	

No. 8+2.1水路柵


S=1:25

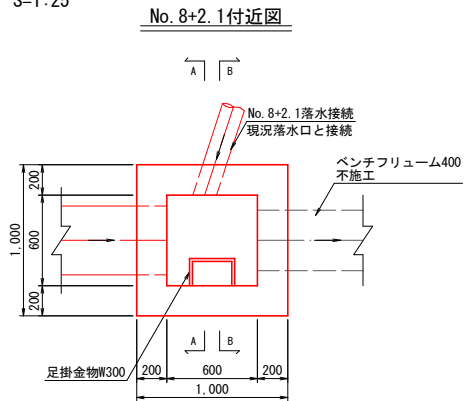

数量表(水路柵)


1箇所当り

名 称	規 格	算 式	単位	数 量	備 考
コンクリート	18N-8-40	(1.0×1.0×1.32)-(0.6×0.6×1.17)-(0.19×0.2)-(0.14×0.2)-(0.02×0.2)	m ³	0.8	
型枠	小構	(0.6×1.17×4)+(1.0×1.32×4)	m ²	8.1	
基礎砕石	RC-40、t=15cm	1.1×1.1	m ²	1.2	
足掛金物	W=300		個	3	

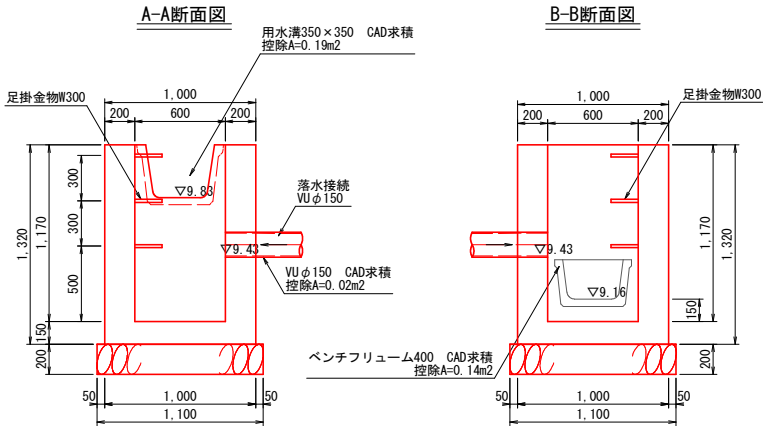

道路横断取水管接続工

S=1:25

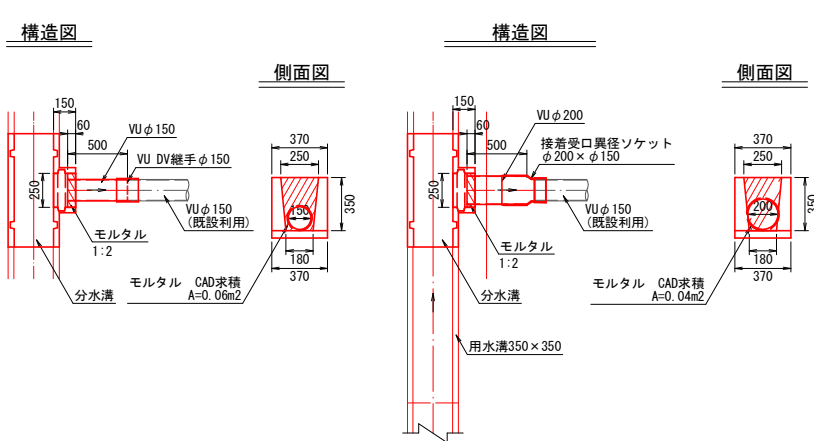

数量表(道路横断取水管接続工)

(1箇所当り)


名 称	規 格	算 式	単位	数 量	備 考
分水溝	用水溝350×350用、L=1.0m		個	1	
硬質塩化ビニル管	VUφ150、4.0m	0.5/4.0	本	0.1	
ソケット継手	VU DV継手φ150		個	1	
モルタル	1:2	0.06×0.06	m ³	0.004	

数量表(No. 2+18.7・No. 2+48.8・No. 3+28.9道路横断取水管接続工)

(1箇所当り)

名 称	規 格	算 式	単位	数 量	備 考
分水溝	用水溝350×350用、L=1.0m		個	1	
硬質塩化ビニル管	VUφ200、L=4.0m	0.5/4.0	本	0.1	
接着受口異径ソケット	PVC、φ200×φ150		個	1	
モルタル	1:2	0.04×0.06	m ³	0.002	

No. 7+11.8付近構造図

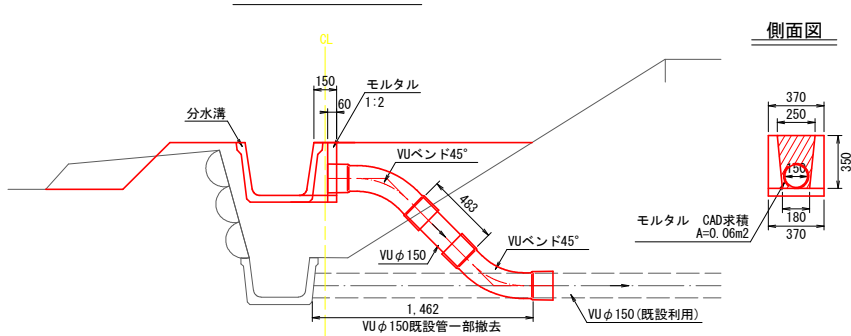


数量表(No. 7+11.8道路横断取水管接続工)

(1箇所当り)

名 称	規 格	算 式	単位	数 量	備 考
分水溝	用水溝350×350用、L=1.0m		個	1	
硬質塩化ビニル管	VUφ150、L=4.0m	0.5/4.0	本	0.1	
ソケット継手	VUベンド45°		個	2	
モルタル	1:2	0.06×0.06	m ³	0.004	

No. 5+44.1付近構造図

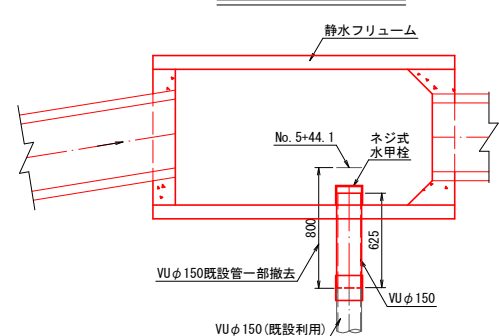


数量表(No. 5+44.1道路横断取水管接続工)

(1箇所当り)

名 称	規 格	算 式	単位	数 量	備 考
硬質塩化ビニル管	VUφ150、4.0m	0.6/4.0	本	0.2	
ソケット継手	VU DV継手φ150		個	1	
ネジ式水甲栓	φ150		個	1	

落水接続工

S=1:25

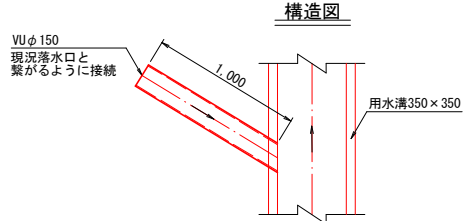

数量表(落水接続工)


(1箇所当り)

名 称	規 格	算 式	単位	数 量	備 考
硬質塩化ビニル管	VUφ150、4.0m	2.0/4.0	本	0.5	

地区名	逢東地区		
逢東・下大江地区水路等改修工事			
図 名	構造図（２／３）		
位 置	東伯郡琴浦町逢東		
縮 尺	図 示	単 位	MM
図面番号	全 14 葉中のうち 10		
令和 8 年度施工			
琴 浦 町			

用水調節器C型

S=1:10

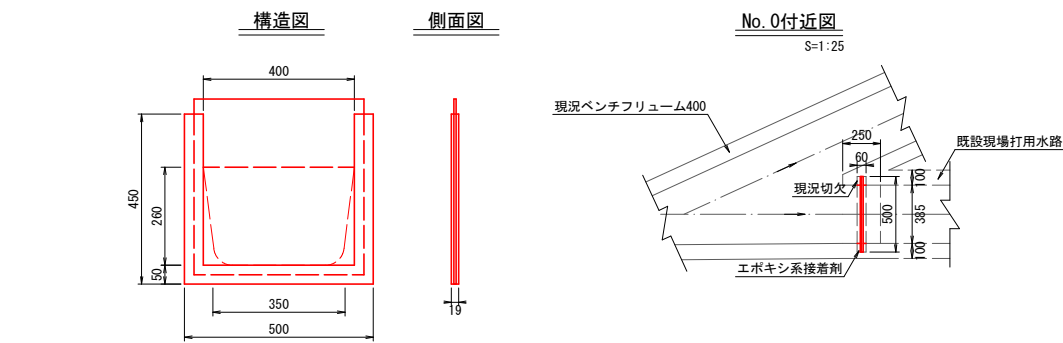


数量表 (1個当り)

名 称	規 格	単 位	数 量	備 考
用水調節器C型	BF400用	個	1	

水路擁壁布設

S=1:25

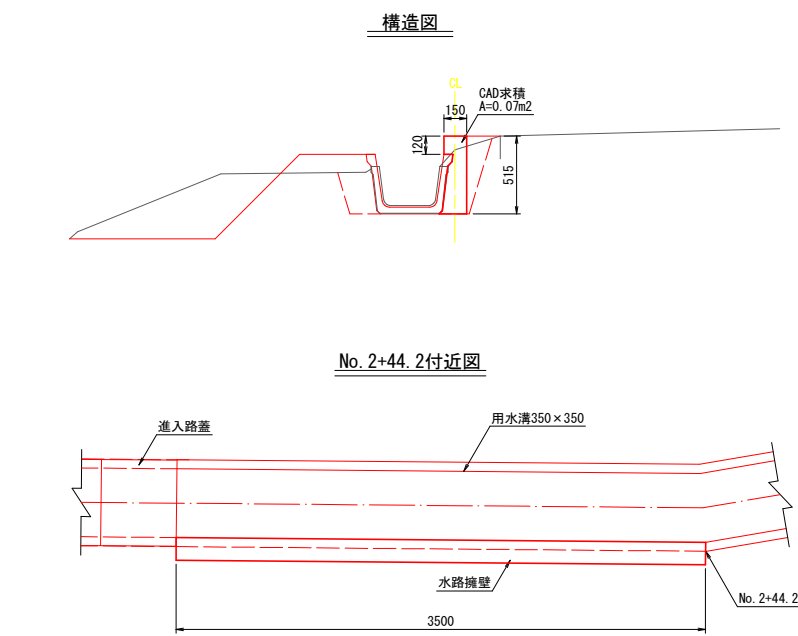


数量表 (1m当り)

名 称	規 格		単 位	数 量	備 考
コンクリート	18N-8-40	0.07×1.0	m ³	0.1	
型枠	小構	(0.515×1.0)+(0.12×1.0)	m ²	0.6	


B水路ベンチフリューム250

S=1:25

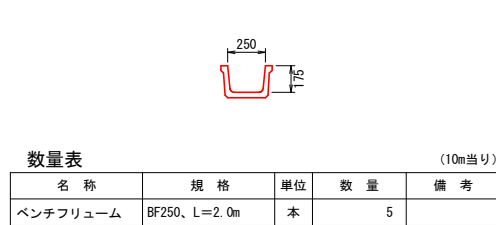

B水路農地取水工

S=1:25

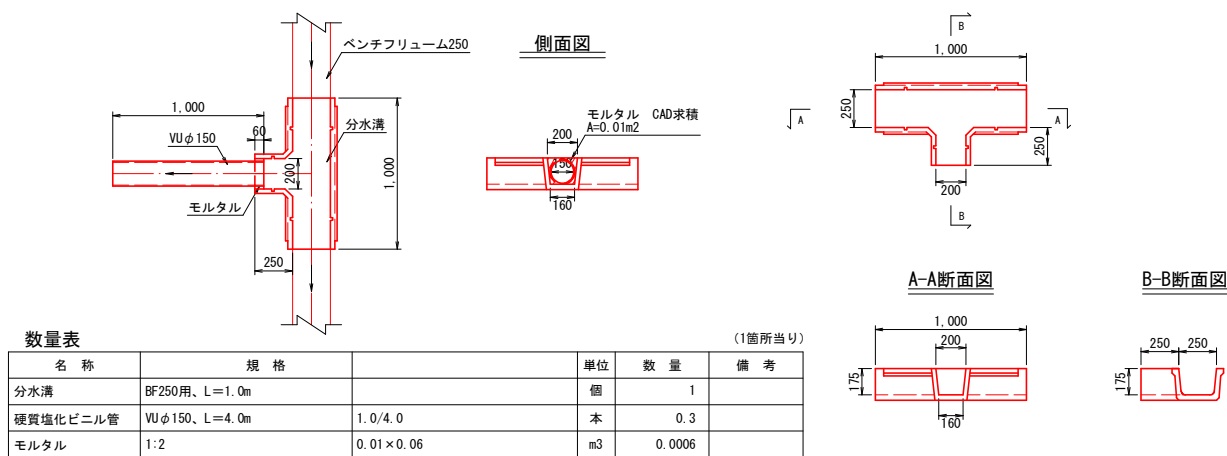


数量表 (1箇所当り)


名 称	規 格		単 位	数 量	備 考
分水溝	BF250用、L=1.0m		個	1	
硬質塩化ビニル管	VUφ150、L=4.0m	1.0/4.0	本	0.3	
モルタル	1:2	0.01×0.06	m ³	0.0006	

地区名	逢東地区		
逢東・下大江地区水路等改修工事			
図 名	構造図（3/3）		
位 置	東伯郡琴浦町逢東		
縮 尺	図 示	単 位	MM
図面番号	全 14 葉中のうち 11		
令和 8 年度施工			
琴 浦 町			


平面図
S=1:1000 (A1)

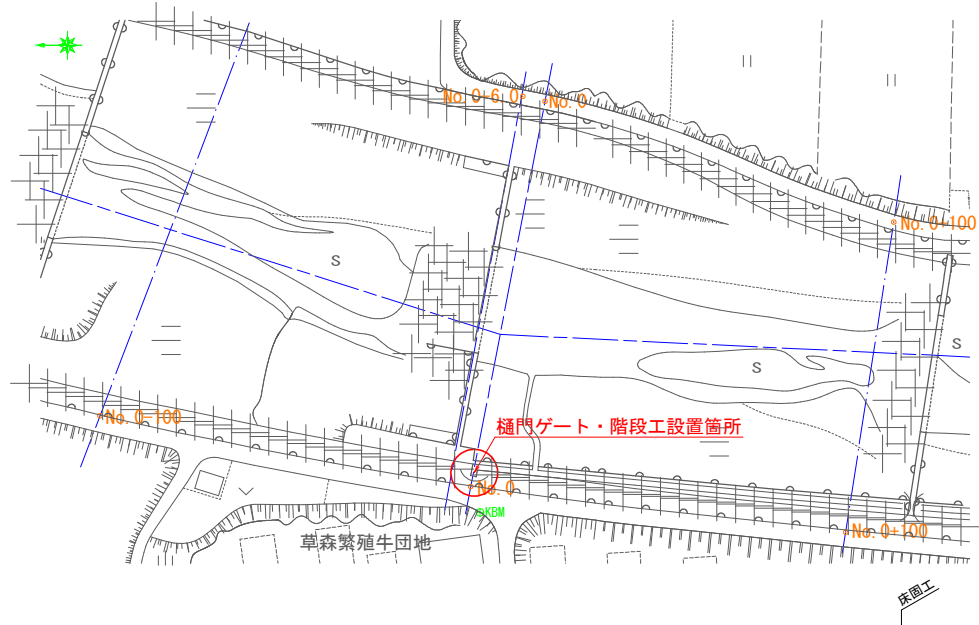

縦断面図
H=1:100 (A1)
V=1:1000 (A1)

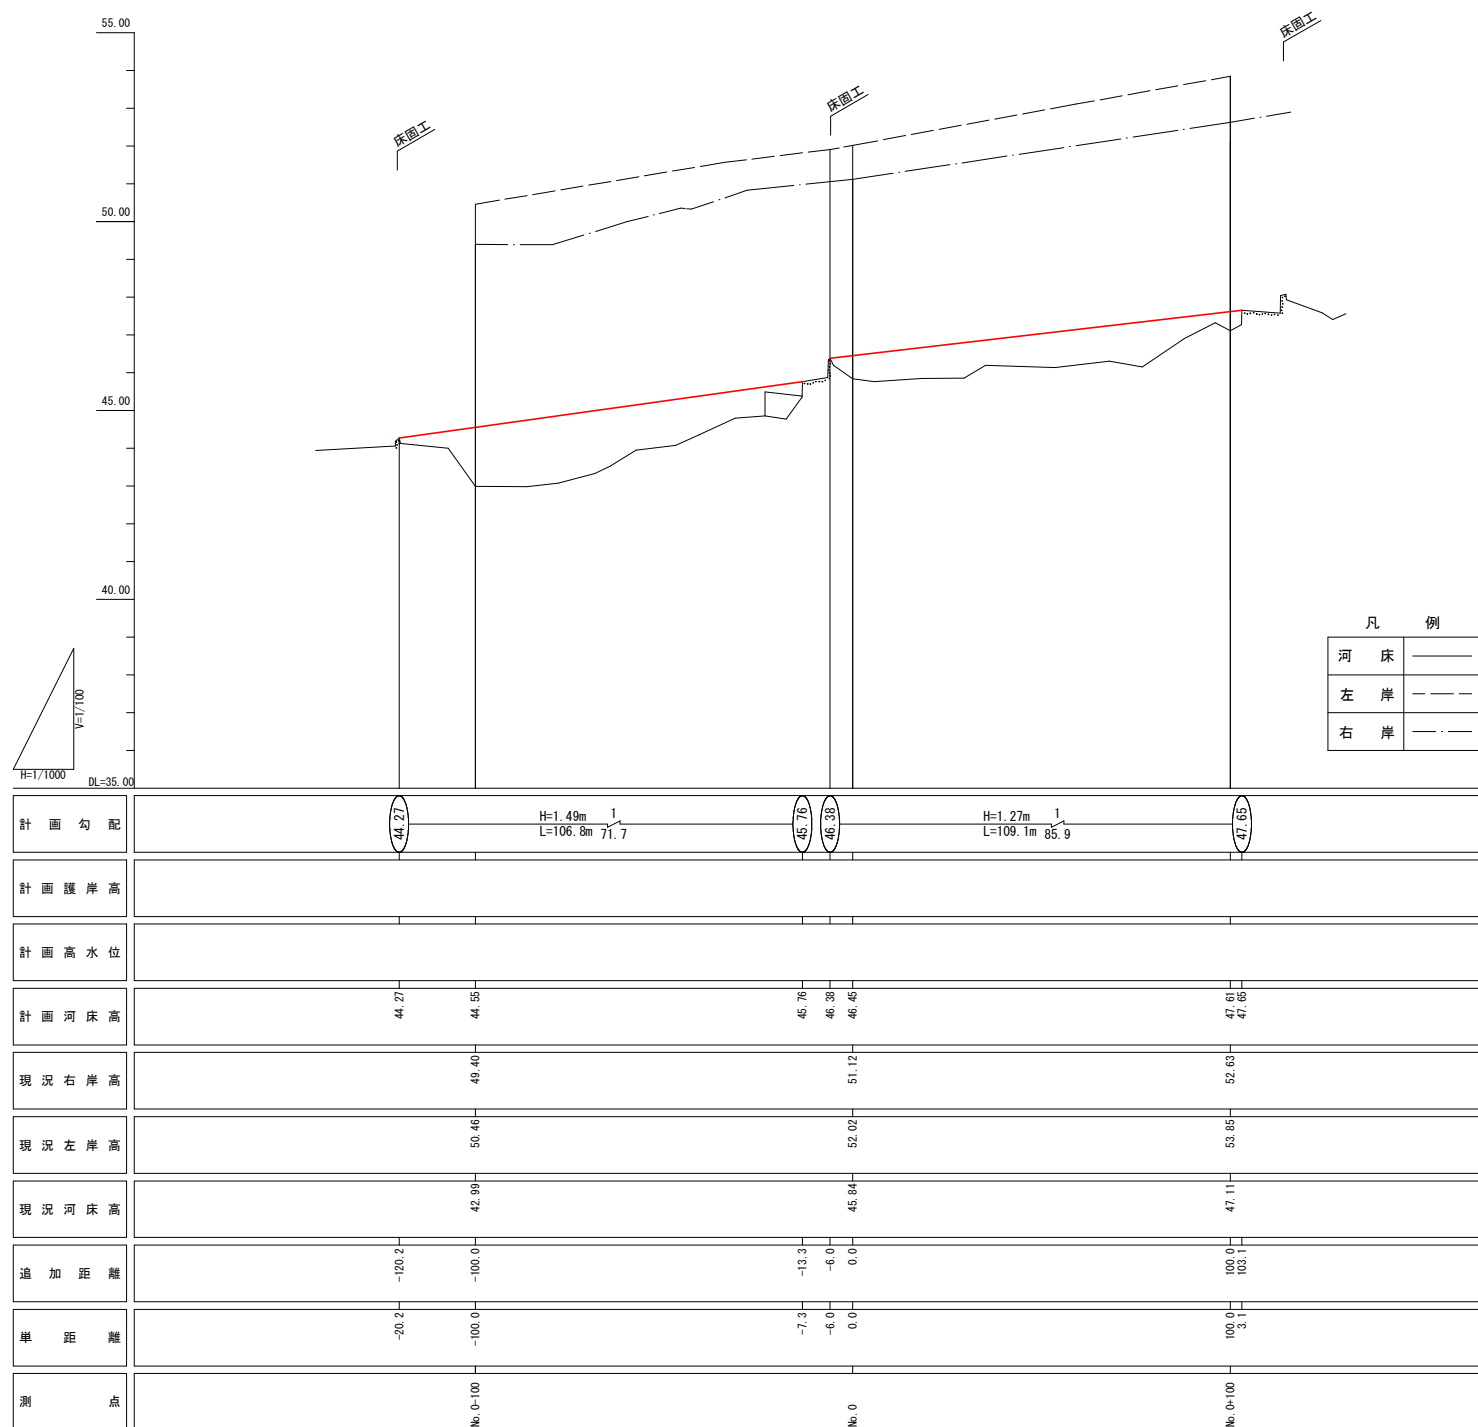


平面図
S=1:2500 (A1)

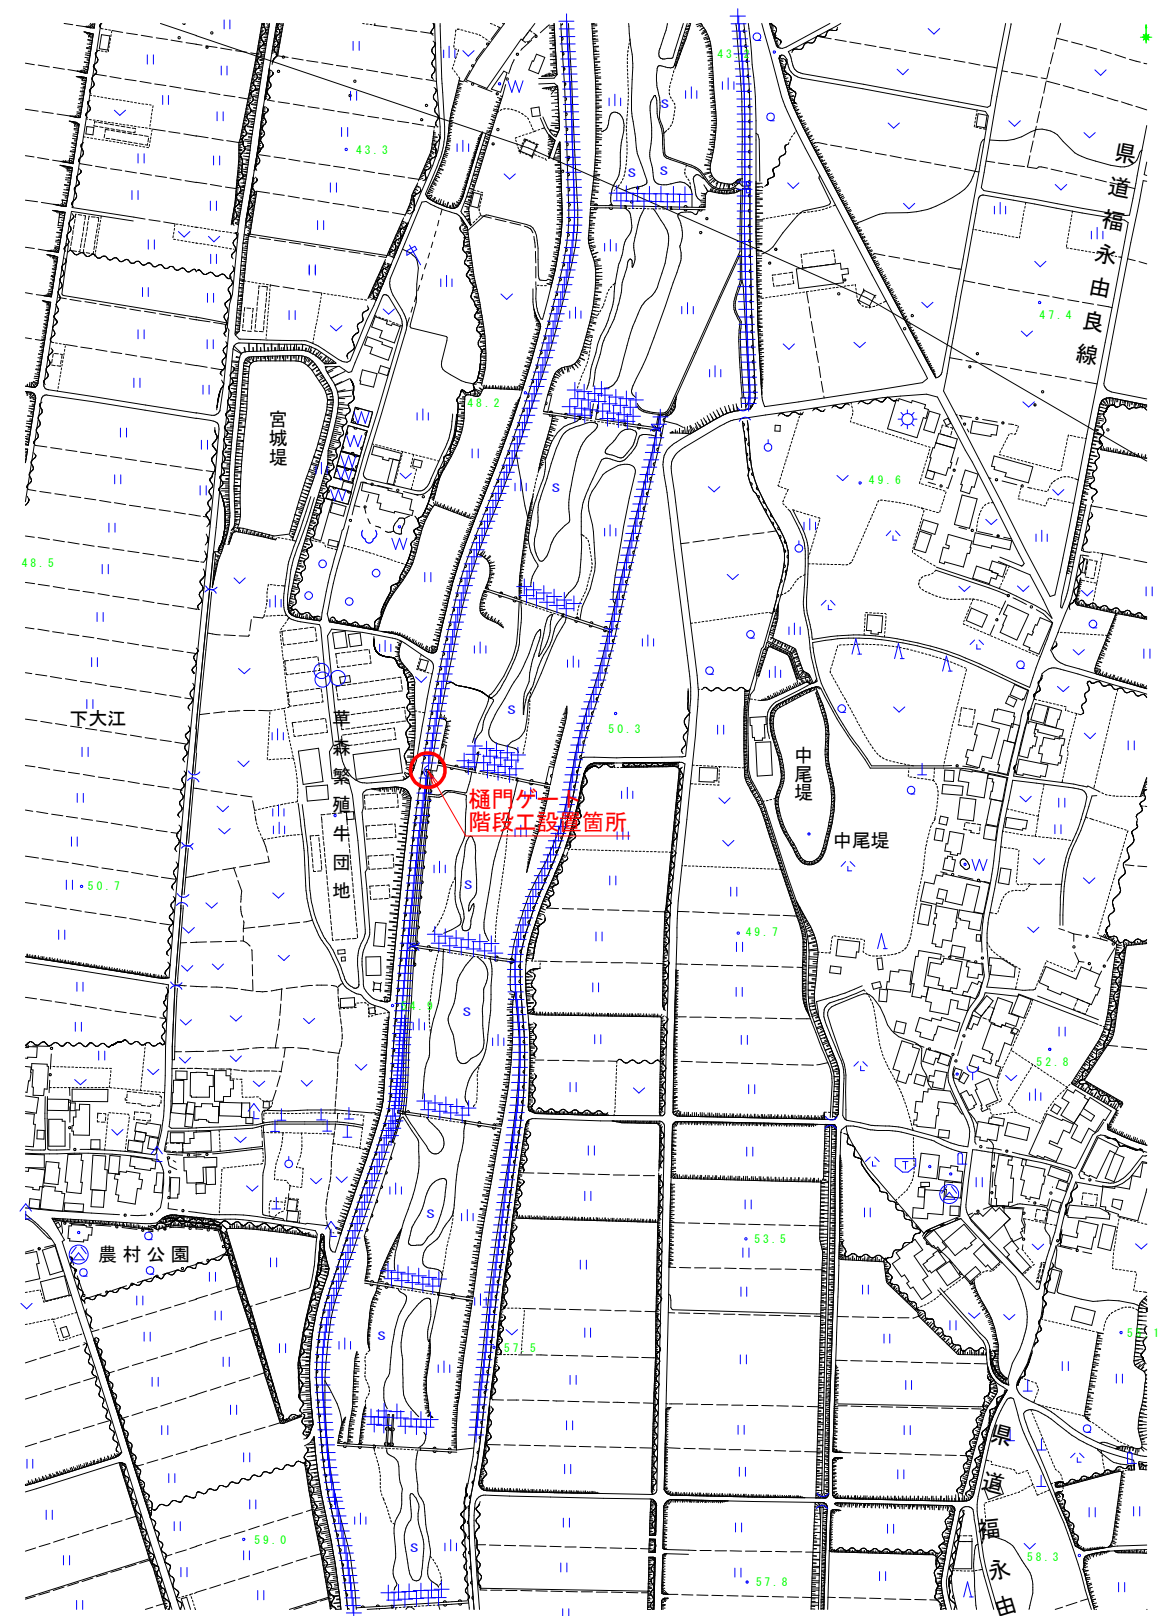

地区名	下大江地区		
逢東・下大江地区水路等改修工事			
図 名	平面図・縦断面図		
位 置	東伯郡琴浦町下大江		
縮 尺	図 示	単 位	M
図面番号	全 14 葉中のうち 12		
令和 8 年度			
琴 浦 町			

樋門・階段工設置図

S=1:25




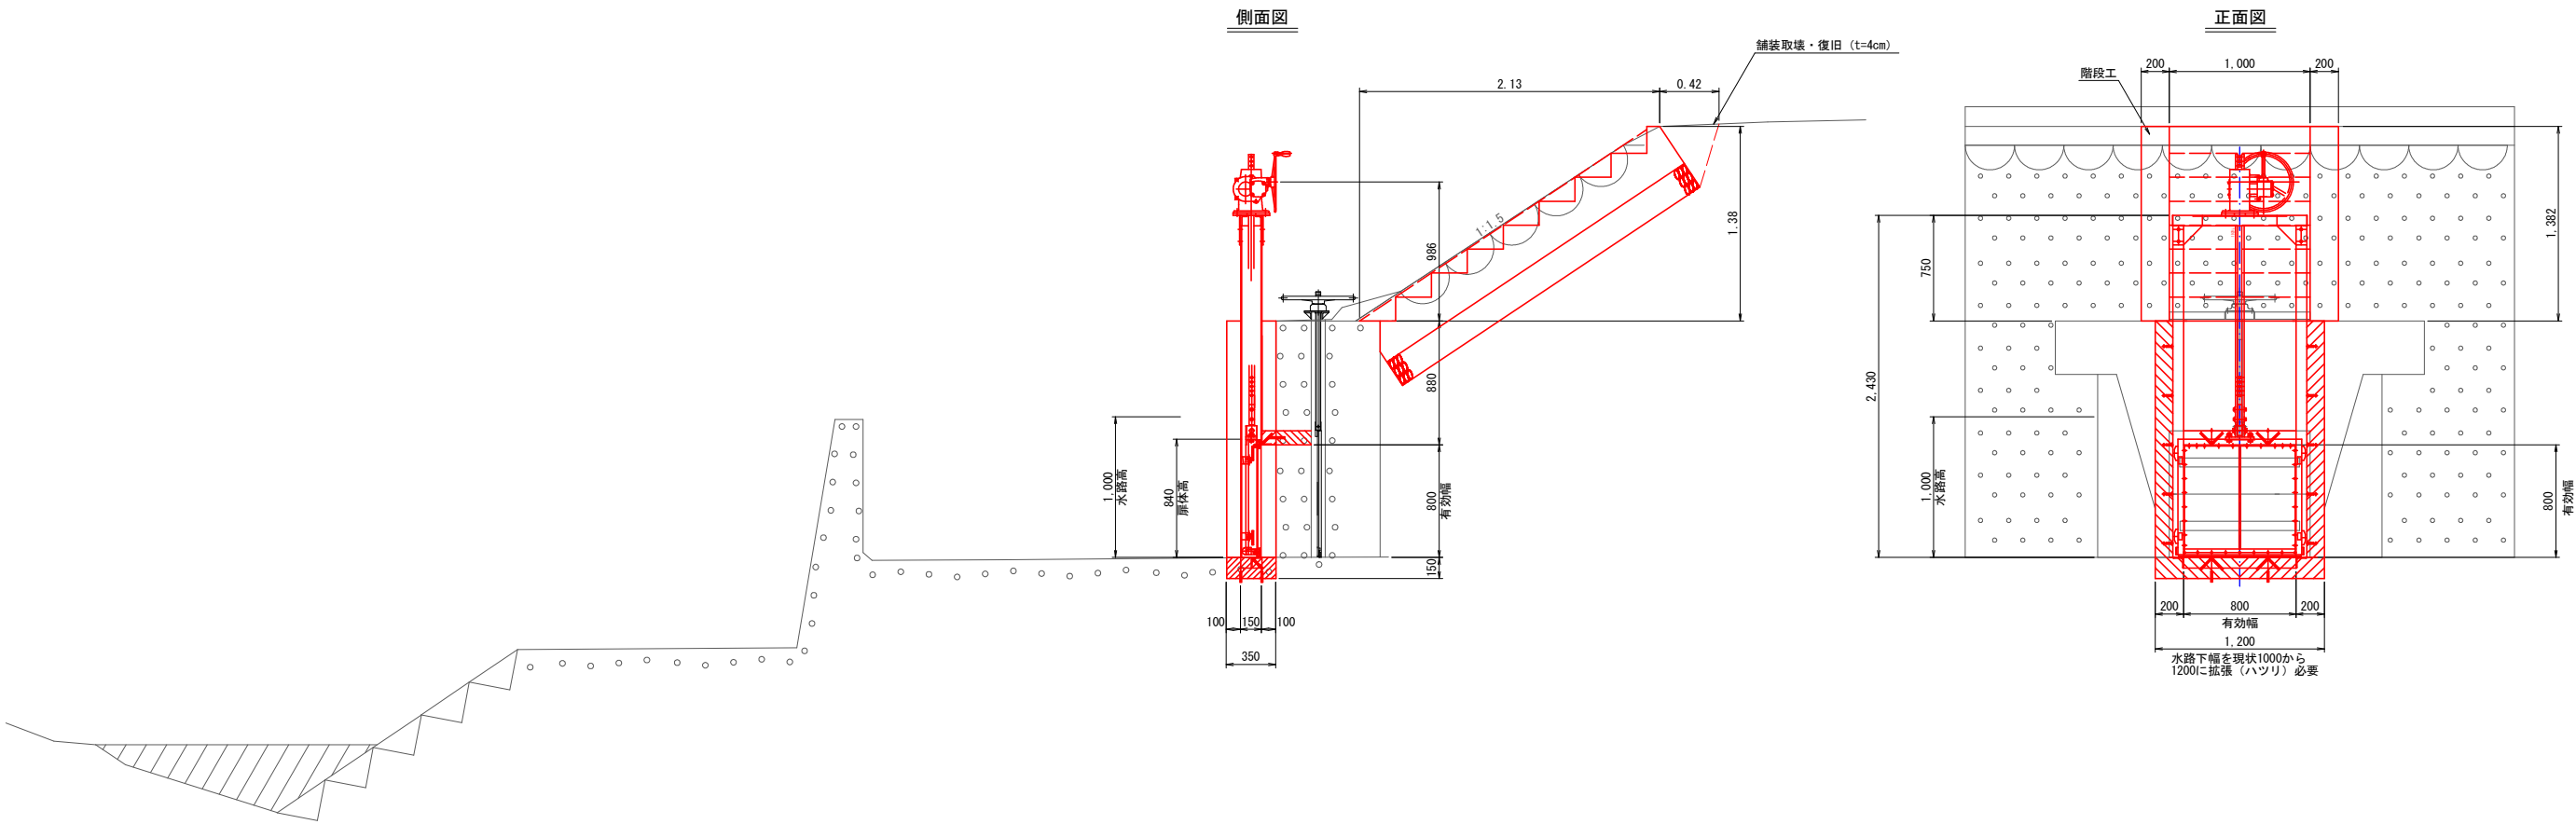


DL=46.0

地区名	下大江地区		
逢束・下大江地区水路等改修工事			
図 名	構造図 (1/2)		
位 置	東伯郡琴浦町下大江		
縮 尺	図 示	単 位	M
図面番号	全 14 葉中のうち 13		
令和 8 年度			
琴 浦 町			



樋門構造図

S=1:25

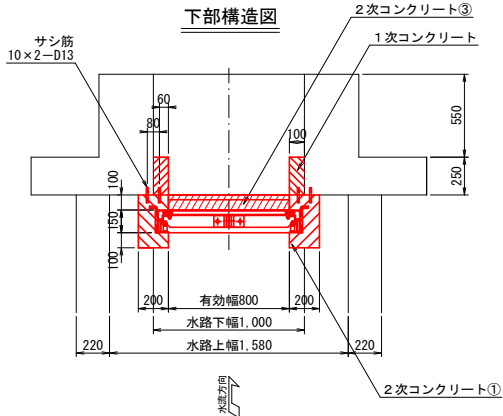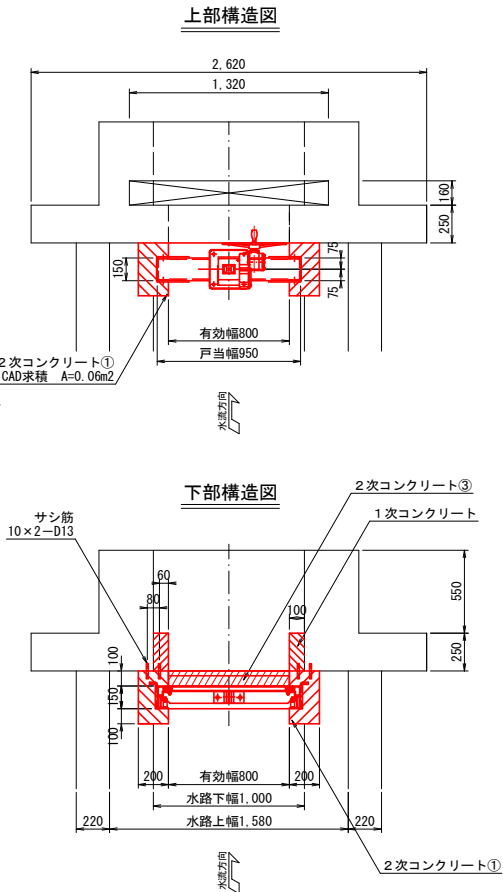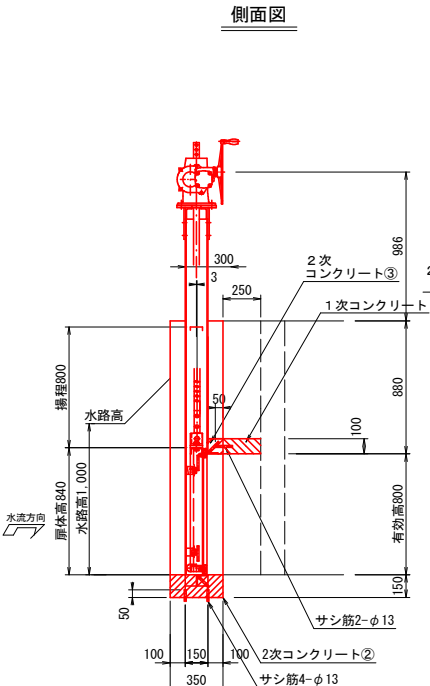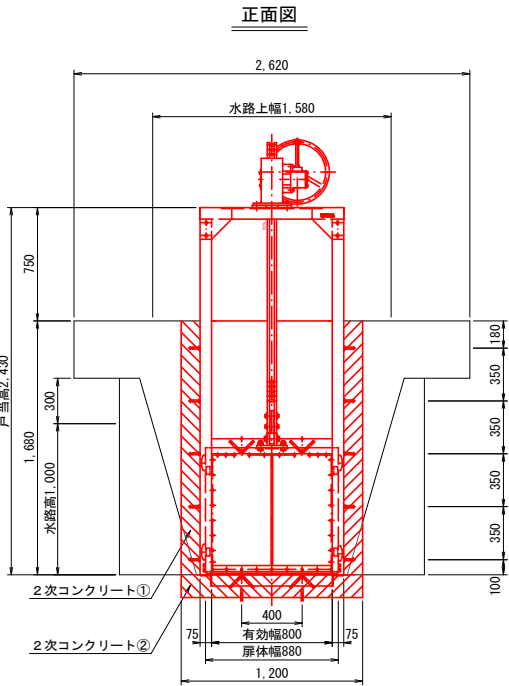

階段工構造図

S=1:25

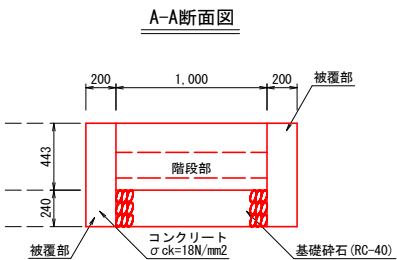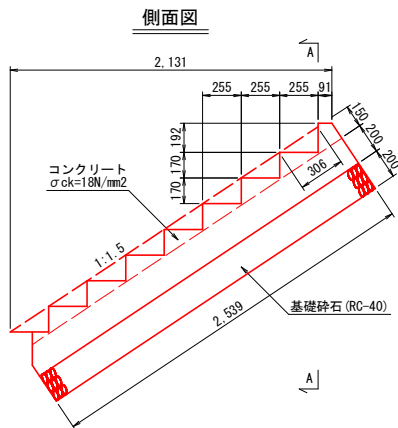

数量表

名 称	規 格	算 式	単 位	数 量	備 考
コンクリート (階段部)	18N-8-40	2.754×1.0	m ³	2.8	
型枠 (階段部)	小構	5.556×1.0	m ²	5.6	
基礎砕石 (階段部)	RC-40、t=20cm	10.000×1.0	m ²	10.0	
コンクリート (被覆部)	18N-8-40		m ³	2.2	
型枠 (被覆部)	小構		m ²	22.0	

※計算式・数量、小構造物標準設計図集参照
10m当り

設 計 要 項	
型 式	ステンレス製スライドゲート
有 効 幅	800mm
有 効 高	800mm
設 計 基 準	水門鉄管技術基準
設 計 水 深	2300mm
主 要 材 質	扉 体 SUS304 戸 当 SUS304
水 密 方 法	後方4方水密
開 閉 方 式	ピンラック式
操 作 方 式	手動 (12kN)
揚 程	800mm

数量表

名 称	規 格		単 位	数 量	備 考
コンクリート (1次コンクリート)	18N-8-40	$(0.25 \times 0.1 \times 0.1) \times 2$	m ³	0.01	
型枠 (1次コンクリート)	小構	$0.25 \times 0.1 \times 4$	m ²	0.1	
コンクリート (2次コンクリート①)	18N-8-40	$(0.06 \times 1.68) \times 2$	m ³	0.2	
型枠 (2次コンクリート①)	小構	$(0.35 \times 0.2 + 0.2 \times 1.68 + 0.35 \times 1.68) \times 2$	m ²	2.0	
コンクリート (2次コンクリート②)	18N-8-40	$1.2 \times 0.35 \times 0.15$	m ³	0.1	
型枠 (2次コンクリート②)	小構	0.35×1.2	m ²	0.4	
コンクリート (2次コンクリート③)	18N-8-40	$0.8 \times 0.1 \times 0.1$	m ³	0.01	
型枠 (2次コンクリート③)	小構	$(0.8 \times 0.1) \times 2$	m ²	0.2	

地区名	下大江地区		
逢束・下大江地区水路等改修工事			
図 名	構造図 (2/2)		
位 置	東伯郡琴浦町下大江		
縮 尺	図 示	単 位	M
図面番号	全 14 葉中のうち 14		
令和 8 年度			
琴 浦 町			