


計画平面図





S=1:500

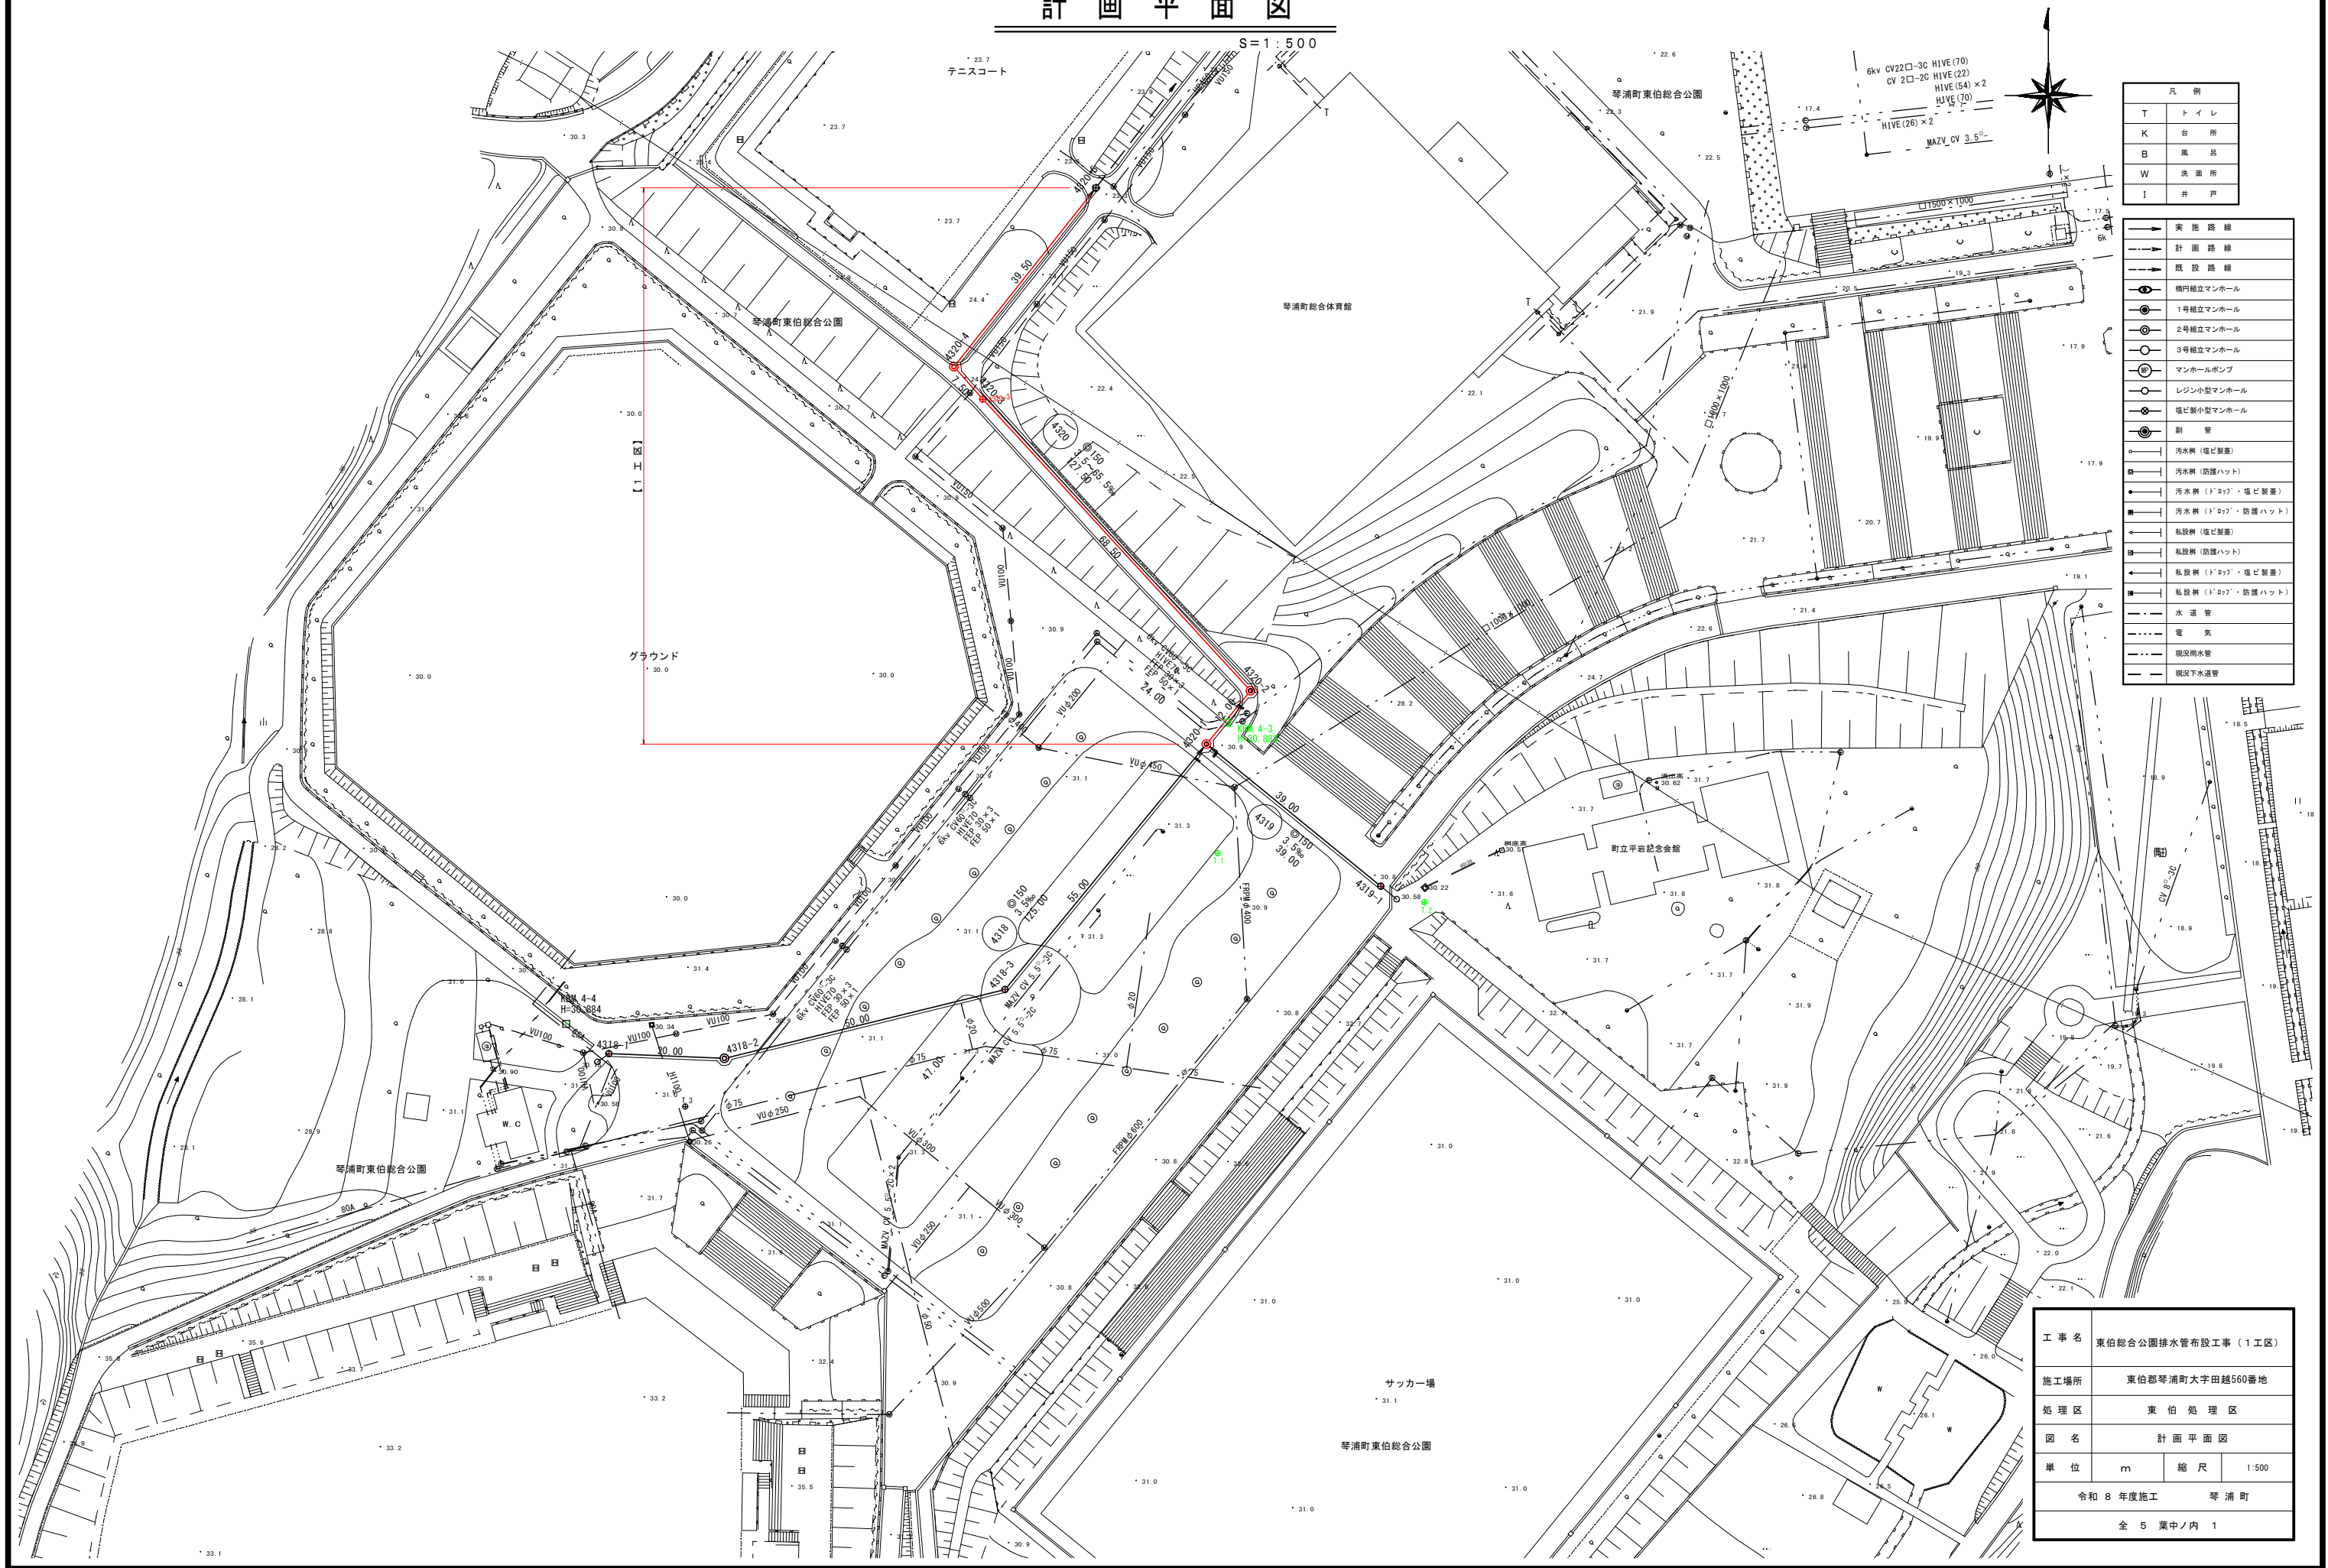

凡 例	
T	トイレ
K	台 所
B	風呂
W	洗面所
I	井 戸

→	実 施 路 線
→	計 画 路 線
→	既 設 路 線
●	横断線立マンホール
○	1号組立マンホール
○	2号組立マンホール
○	3号組立マンホール
○	マンホールポンプ
○	レジ小立マンホール
○	塩ビ製小立マンホール
○	副 管
○	汚水幹 (塩ビ製)
○	汚水幹 (防護ハット)
○	汚水幹 (1'φ7'・塩ビ製)
○	汚水幹 (1'φ7'・防護ハット)
○	私設幹 (塩ビ製)
○	私設幹 (防護ハット)
○	私設幹 (1'φ7'・塩ビ製)
○	私設幹 (1'φ7'・防護ハット)
---	水 道 管
---	電 気
---	現況雨水管
---	現況下水道管

工 事 名	東伯総合公園排水管布設工事 (1工区)		
施工場所	東伯郡琴浦町大字越560番地		
処理区	東 伯 処 理 区		
図 名	計 画 平 面 図		
単 位	m	縮 尺	1:500
令和 8 年度施工 琴 浦 町			
全 5 葉中ノ内 1			

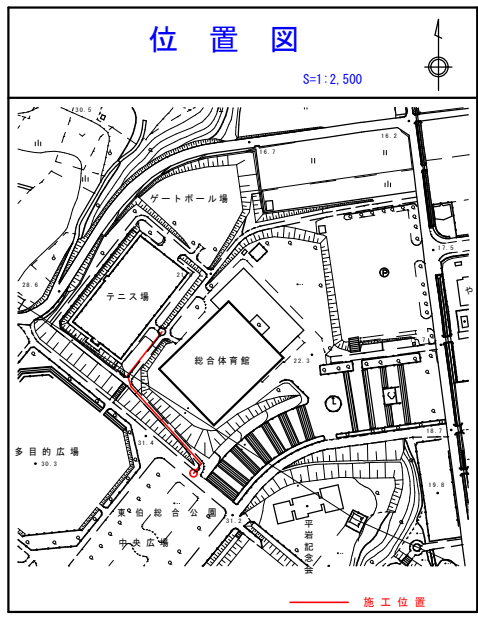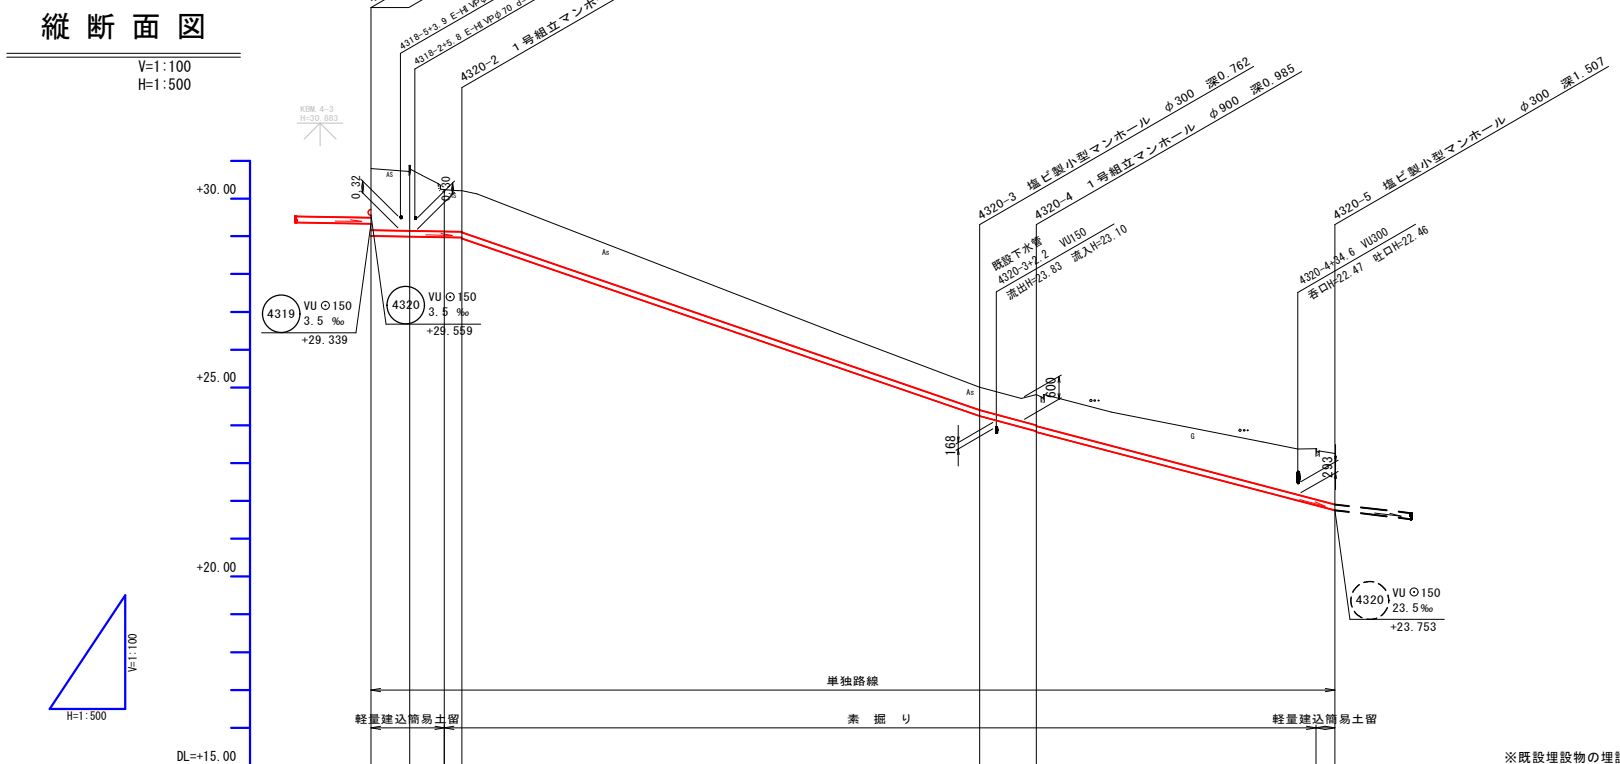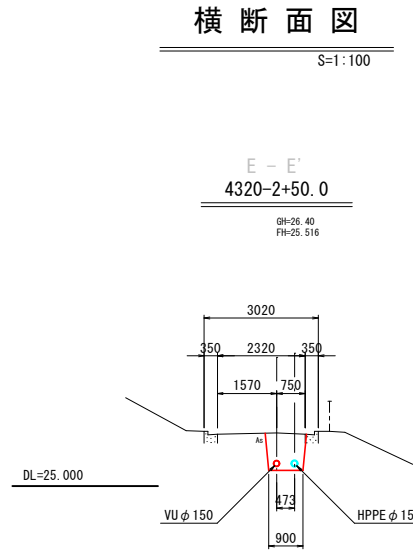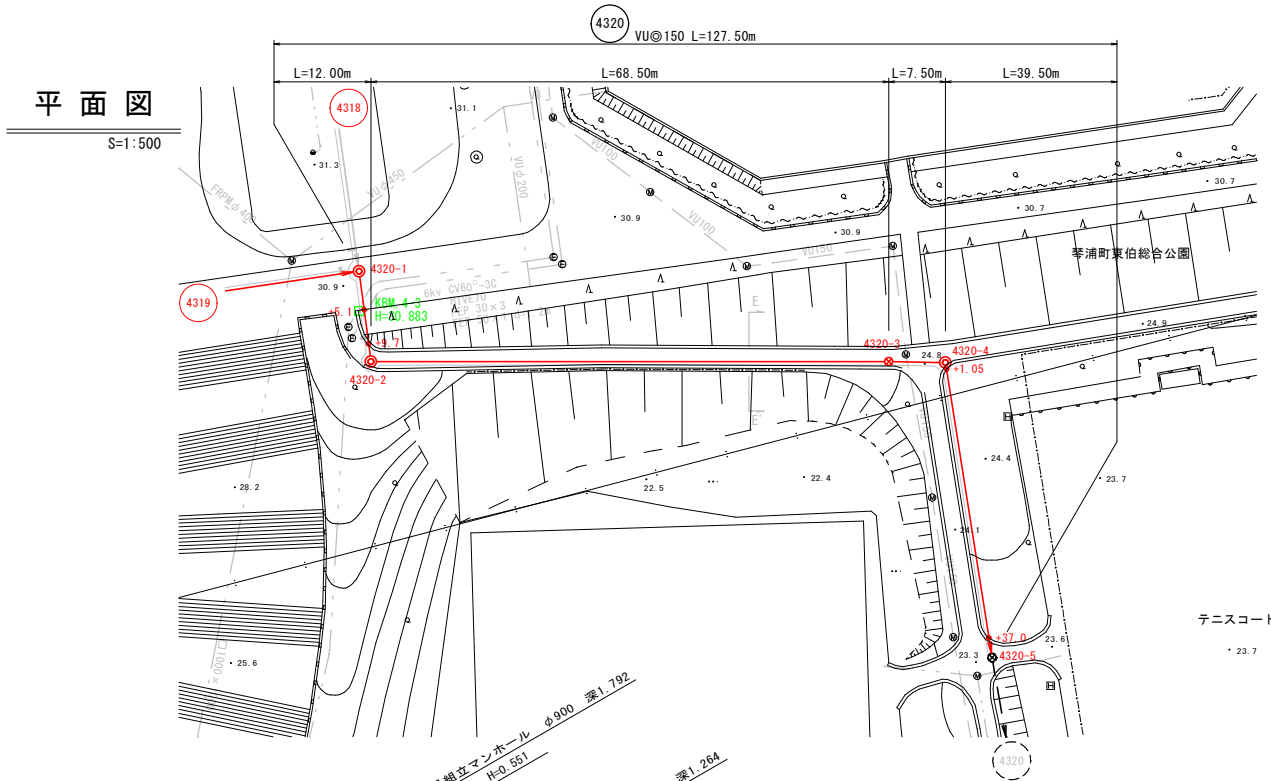

凡 例	
T	トイレ
K	台 所
B	風呂
W	洗面所
I	井 戸

→	実 施 路 線
- - -	計 画 路 線
→	既 設 路 線
○	構内積立マンホール
○	1号積立マンホール
○	2号積立マンホール
○	3号積立マンホール
○	マンホールポンプ
○	レジコン小型マンホール
○	塩ビ製小型マンホール
○	副 管
○	汚水側 (塩ビ製)
○	汚水側 (防護ハット)
○	汚水側 (1'φ7'・塩ビ製)
○	汚水側 (1'φ7'・防護ハット)
○	私設側 (塩ビ製)
○	私設側 (防護ハット)
○	私設側 (1'φ7'・塩ビ製)
○	私設側 (1'φ7'・防護ハット)
○	水 通 管
○	電 気
○	現況雨水管
○	現況下水道管
FH	本 管 計 画 高
FH'	汚 水 側 流 出 高


管 番 号	4320			
管 径	VUφ150			
勾 配 (%)	3.5	68.6	53.7	52.5
延 長 (m)	127.50			

地 盤 高 (m)	30.80	30.75	30.24	30.21	25.01	24.81	23.38	23.26
土 被 り (m)	1.63	1.60	1.15	1.11	0.60	0.81	1.34	1.35
計 画 管 底 高 (m)	29.008	29.990	29.924	29.946	24.248	23.845	21.884	21.753
掘 削 深 (m)	1.90	1.87	1.37	1.37	0.87	1.07	1.61	1.61
追 加 距 離 (m)	0.00	5.10	9.70	12.00	80.50	88.00	125.00	2.50
単 距 離 (m)	0.00	5.10	4.60	2.30	68.50	7.50	36.00	2.50
測 点	4320-1	-5.1	-9.7	4320-2	4320-3	4320-4	4320-5	

4320	
工 事 名	東伯総合公園排水管布設工事 (1工区)
施工場所	東伯郡琴浦町大字田越地内
処理区	東 伯 処 理 区
図 名	平面図・縦横断面図 4320
単 位	m 縮 尺 図 示
令和 8 年度施工 琴 浦 町	
全5葉中ノ内 2	

地下埋設物位置図

S=1:500

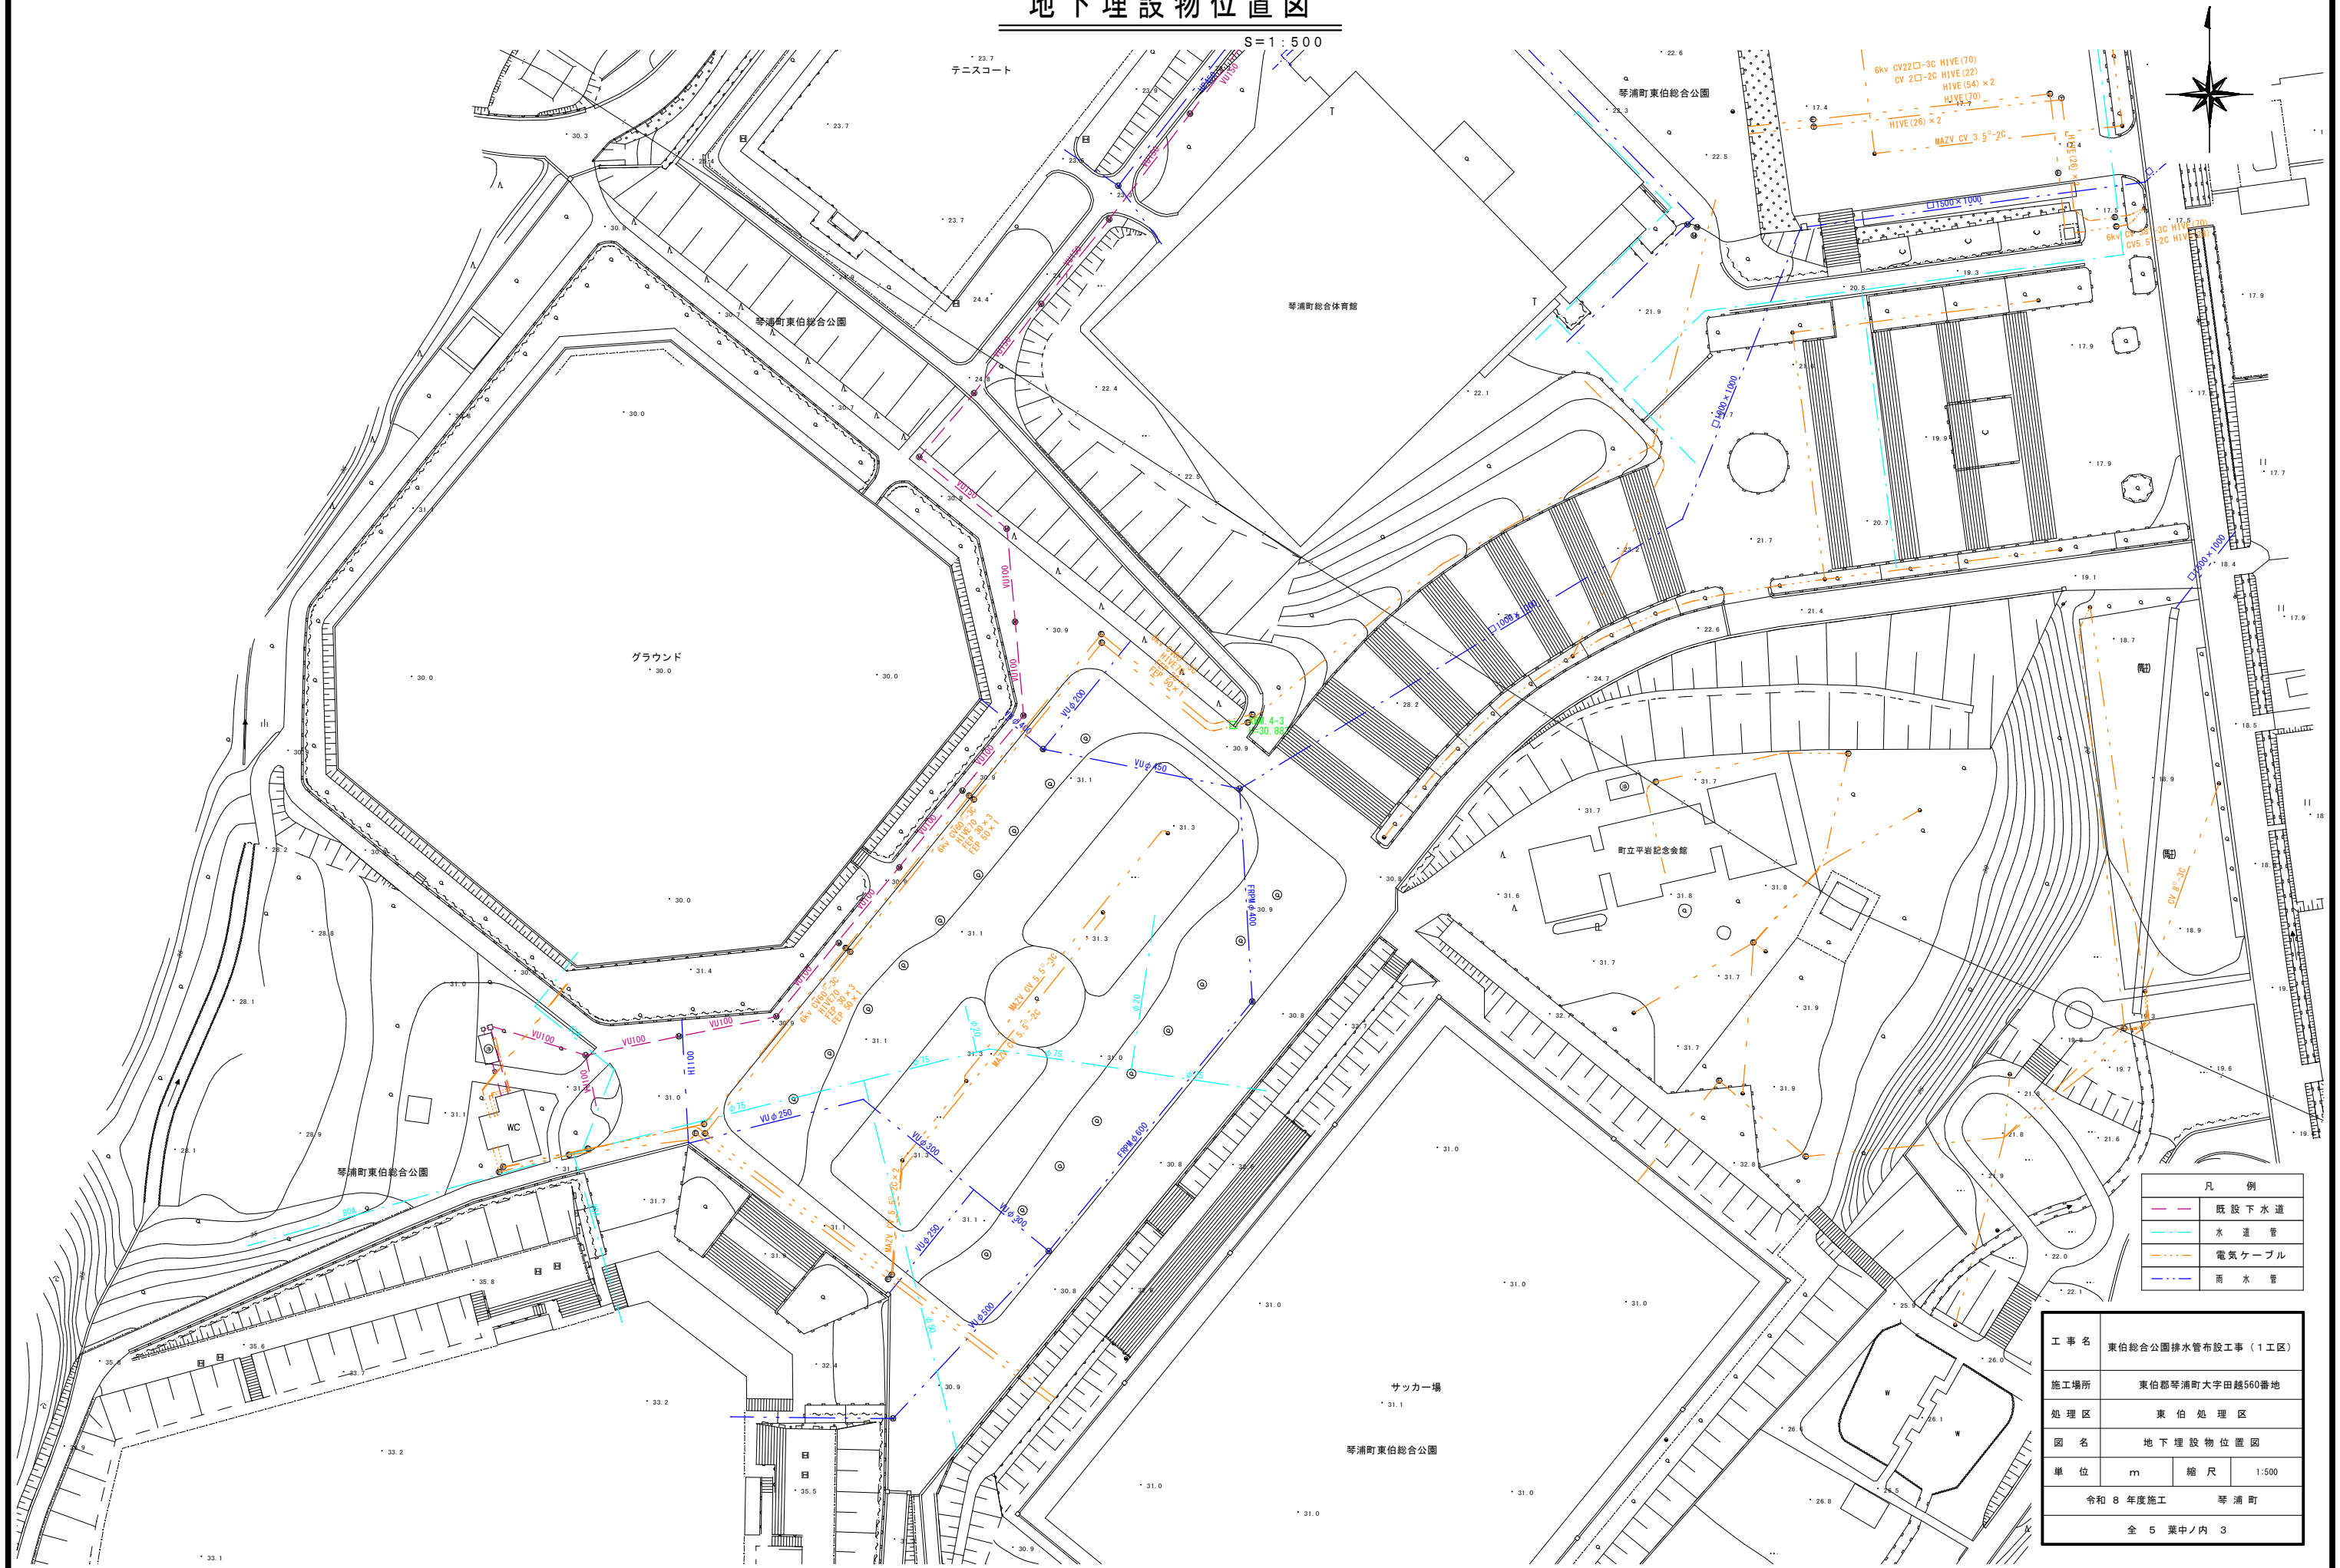

凡 例	
—	既設下水道
—	水道管
—	電気ケーブル
—	雨水管

工 事 名	東伯総合公園排水管布設工事（1工区）		
施工場所	東伯郡琴浦町大字田越560番地		
処 理 区	東 伯 処 理 区		
図 名	地下埋設物位置図		
単 位	m	縮 尺	1:500
令和 8 年度施工		琴 浦 町	
全 5 葉中ノ内 3			


舗装工標準図・道路附属構造物撤去工・復旧工図

S=1:10


舗 装 工 図

アスファルト舗装


S=1:10

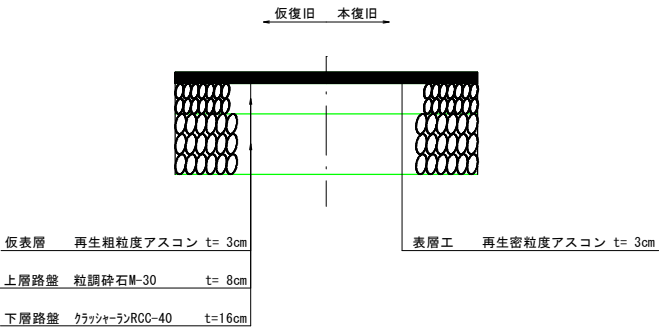


I . L . B 舗装

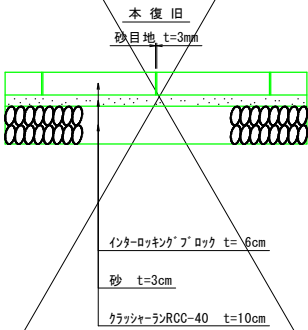


プレキャストL型側溝撤去復旧工

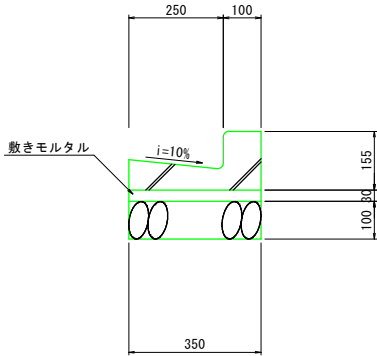



歩車道境界ブロック撤去復旧工

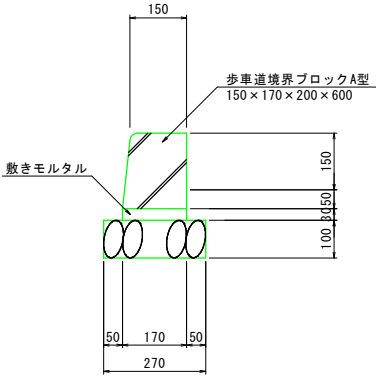

地先境界ブロック撤去復旧工

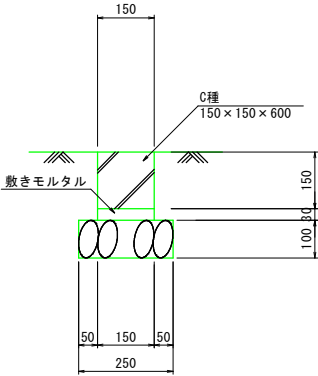

工 事 名	東伯総合公園排水管布設工事（1工区）		
施工場所	東伯郡琴浦町大字田越560番地		
処 理 区	東 伯 処 理 区		
図 名	舗装工標準図 道路附属構造物撤去工・復旧工図		
単 位	mm	縮 尺	1 : 10
令和 8 年度施工 琴 浦 町			
全 5 葉中ノ内 4			

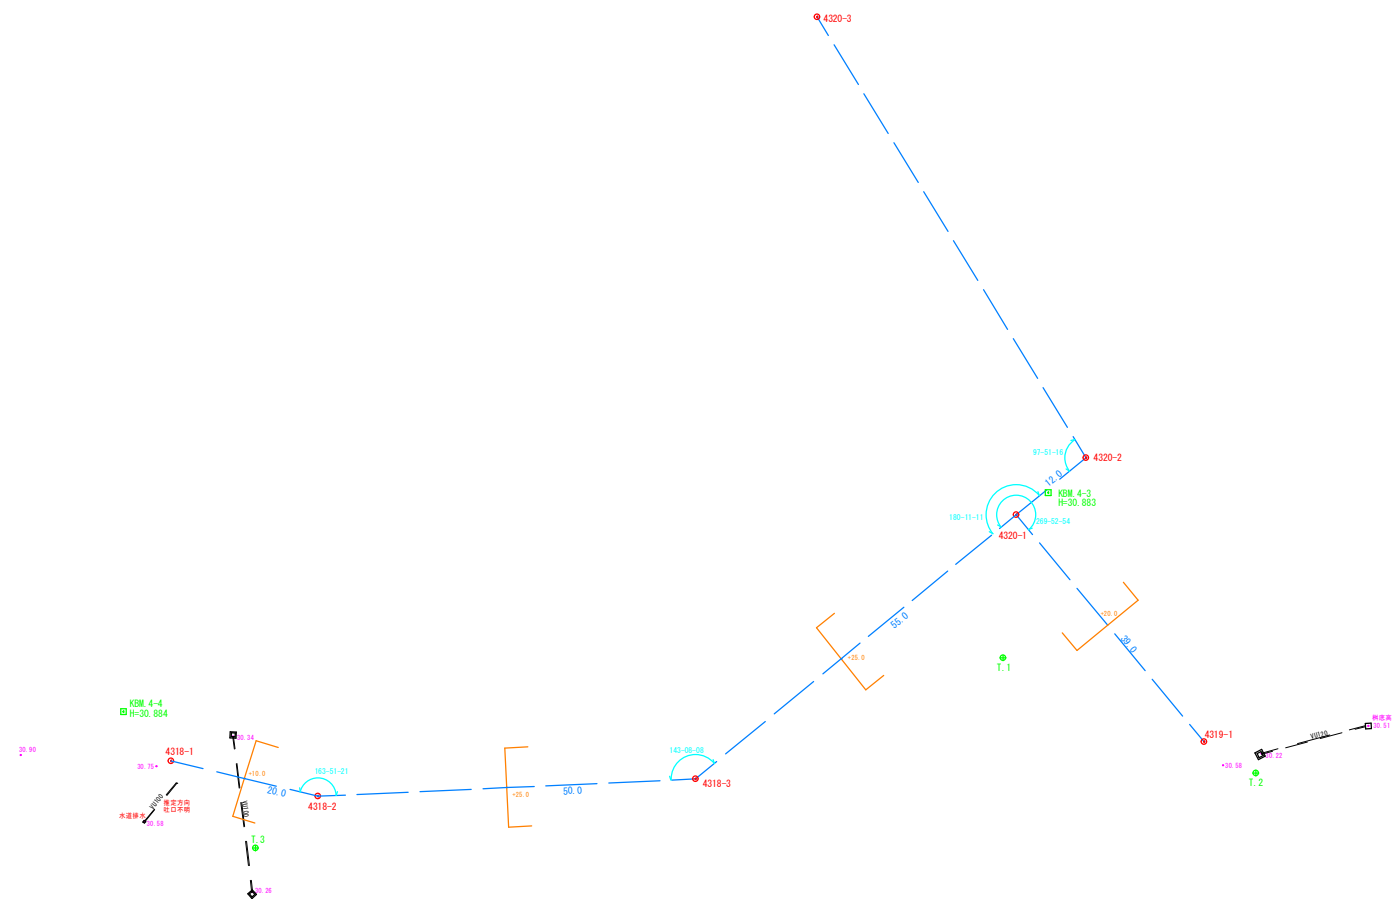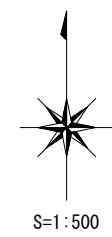

測点座標一覧表

点 名	X座標	Y座標
4318-1	814.037	769.683
4318-2	809.356	789.128
4318-3	811.632	839.076
4319-1	816.546	906.385
4320-1	846.597	881.532
4320-2	854.167	890.785
T.1	827.637	879.795
T.2	812.408	913.242
T.3	802.491	780.679
KBM 4-3	849.486	885.783
KBM 4-4	820.527	763.409

工 事 名	東伯総合公園排水管布設工事（1工区）		
施工場所	東伯郡琴浦町大字田越560番地		
処理区名	東 伯 処 理 区		
図 名	管 路 図		
単 位		縮 尺	1:500
令和 8 年度施工 琴 浦 町			
全 5 葉中ノ内 5			