


東伯総合公園給水管布設工事（1工区）

管路延長L=128.80m、配管延長L=126.90m

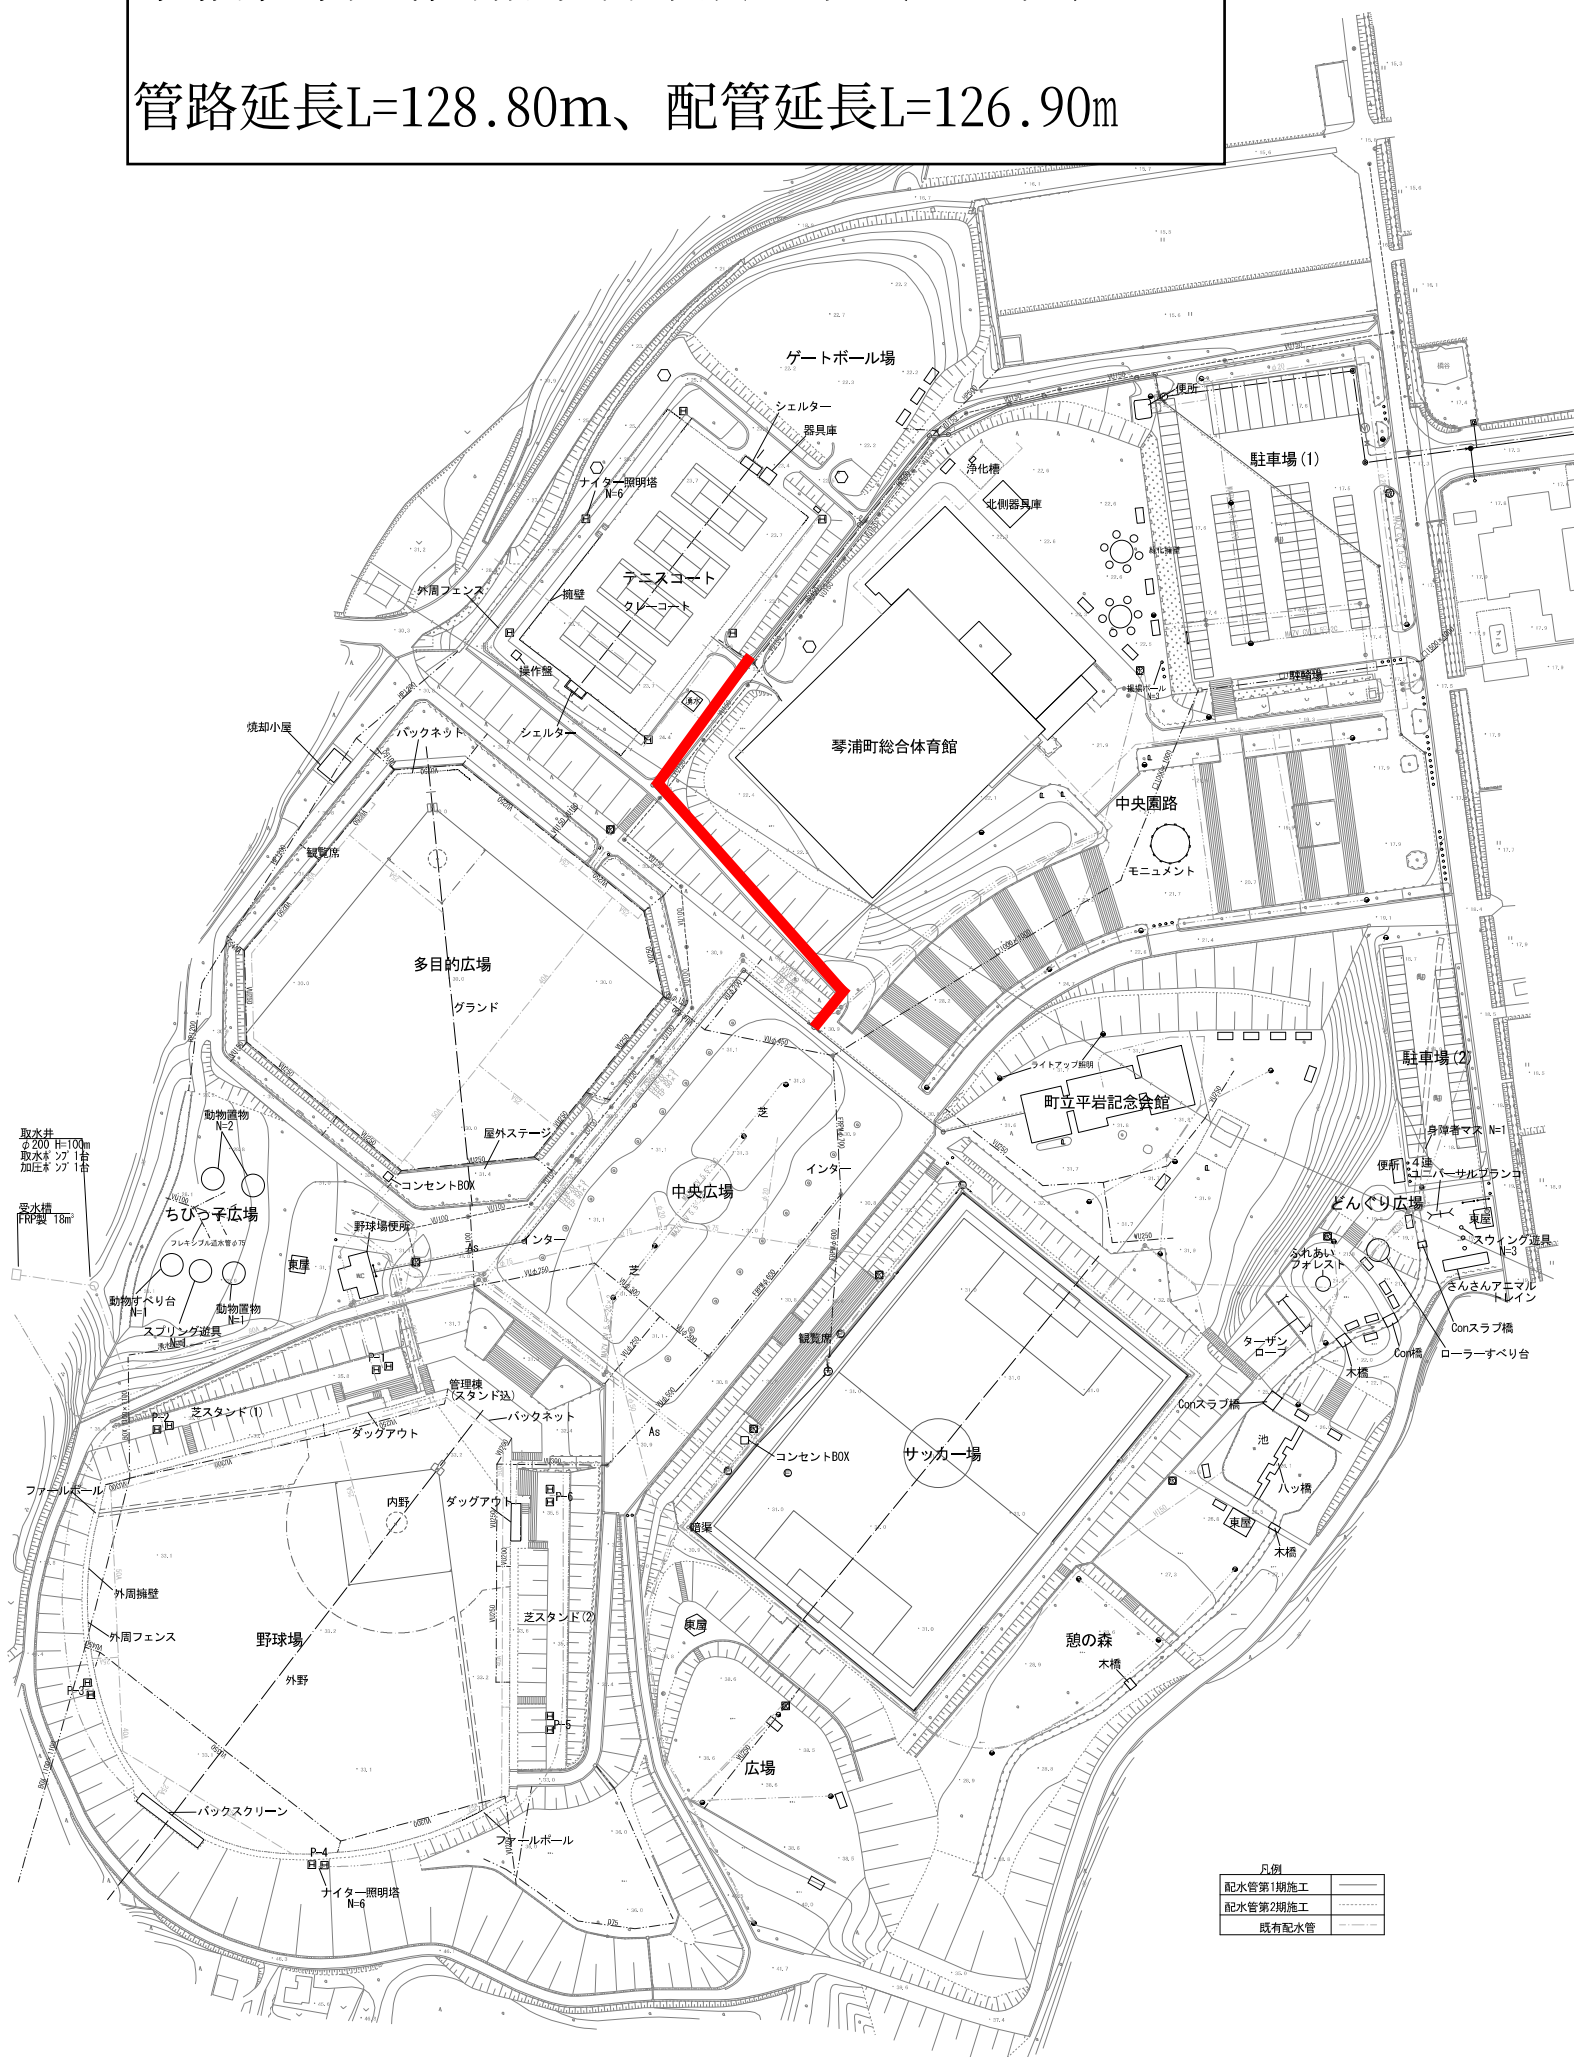

凡例	
配水管第1期施工	——
配水管第2期施工	----
既有配水管	---