

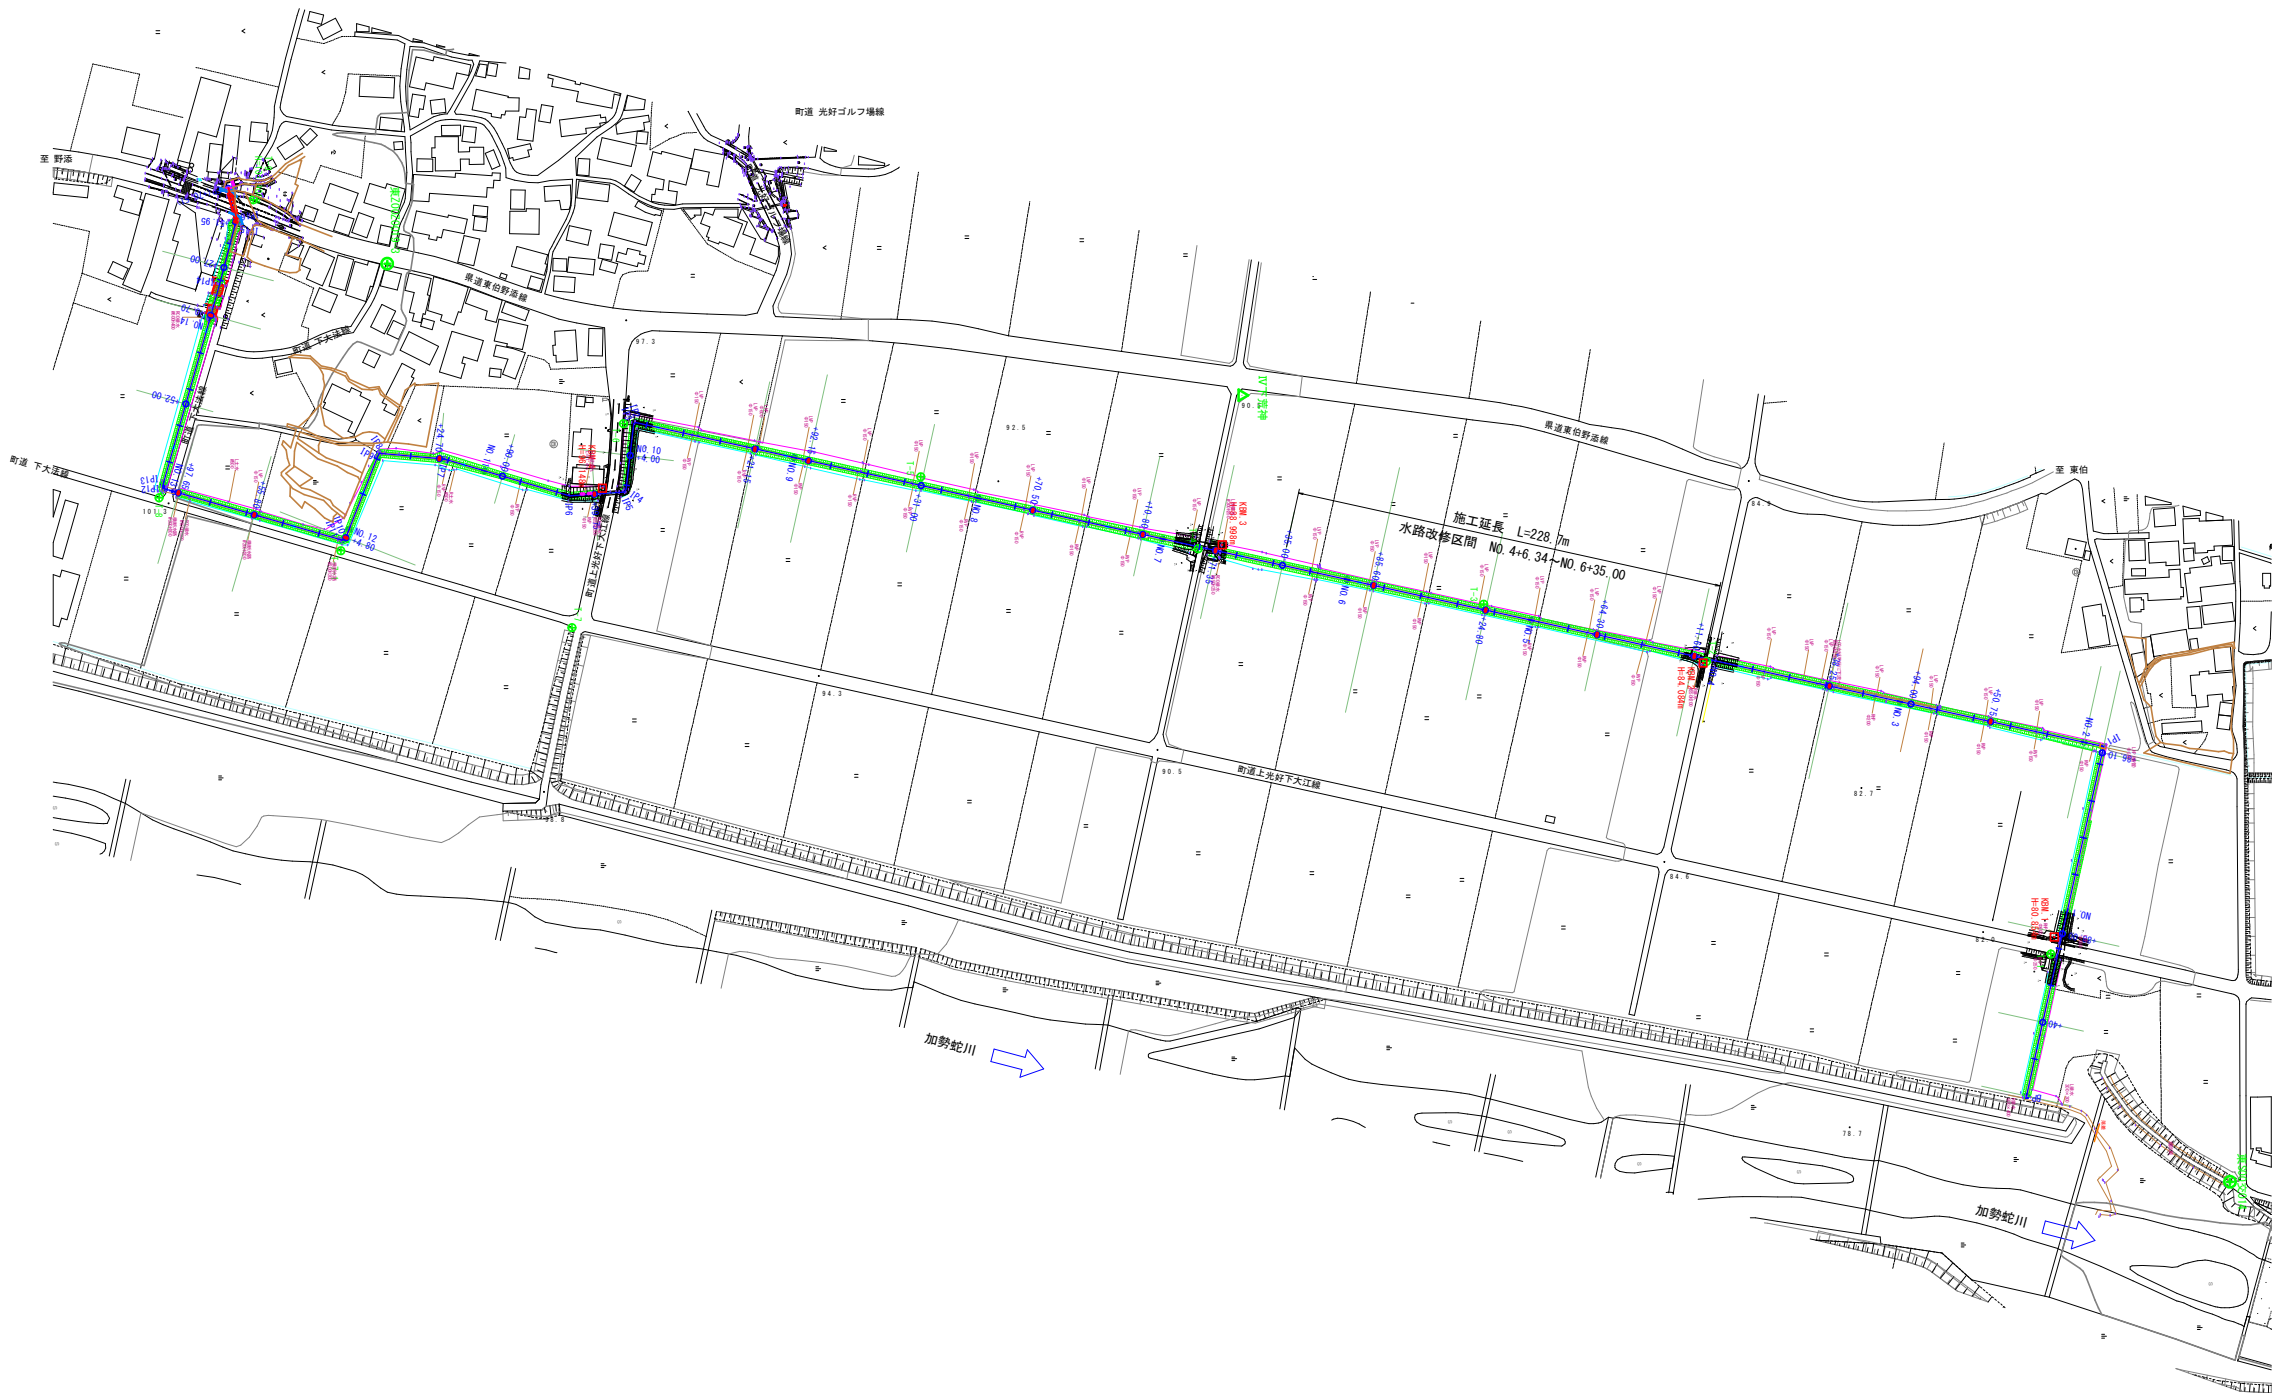
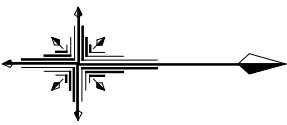


全体平面図 S=1 : 2000

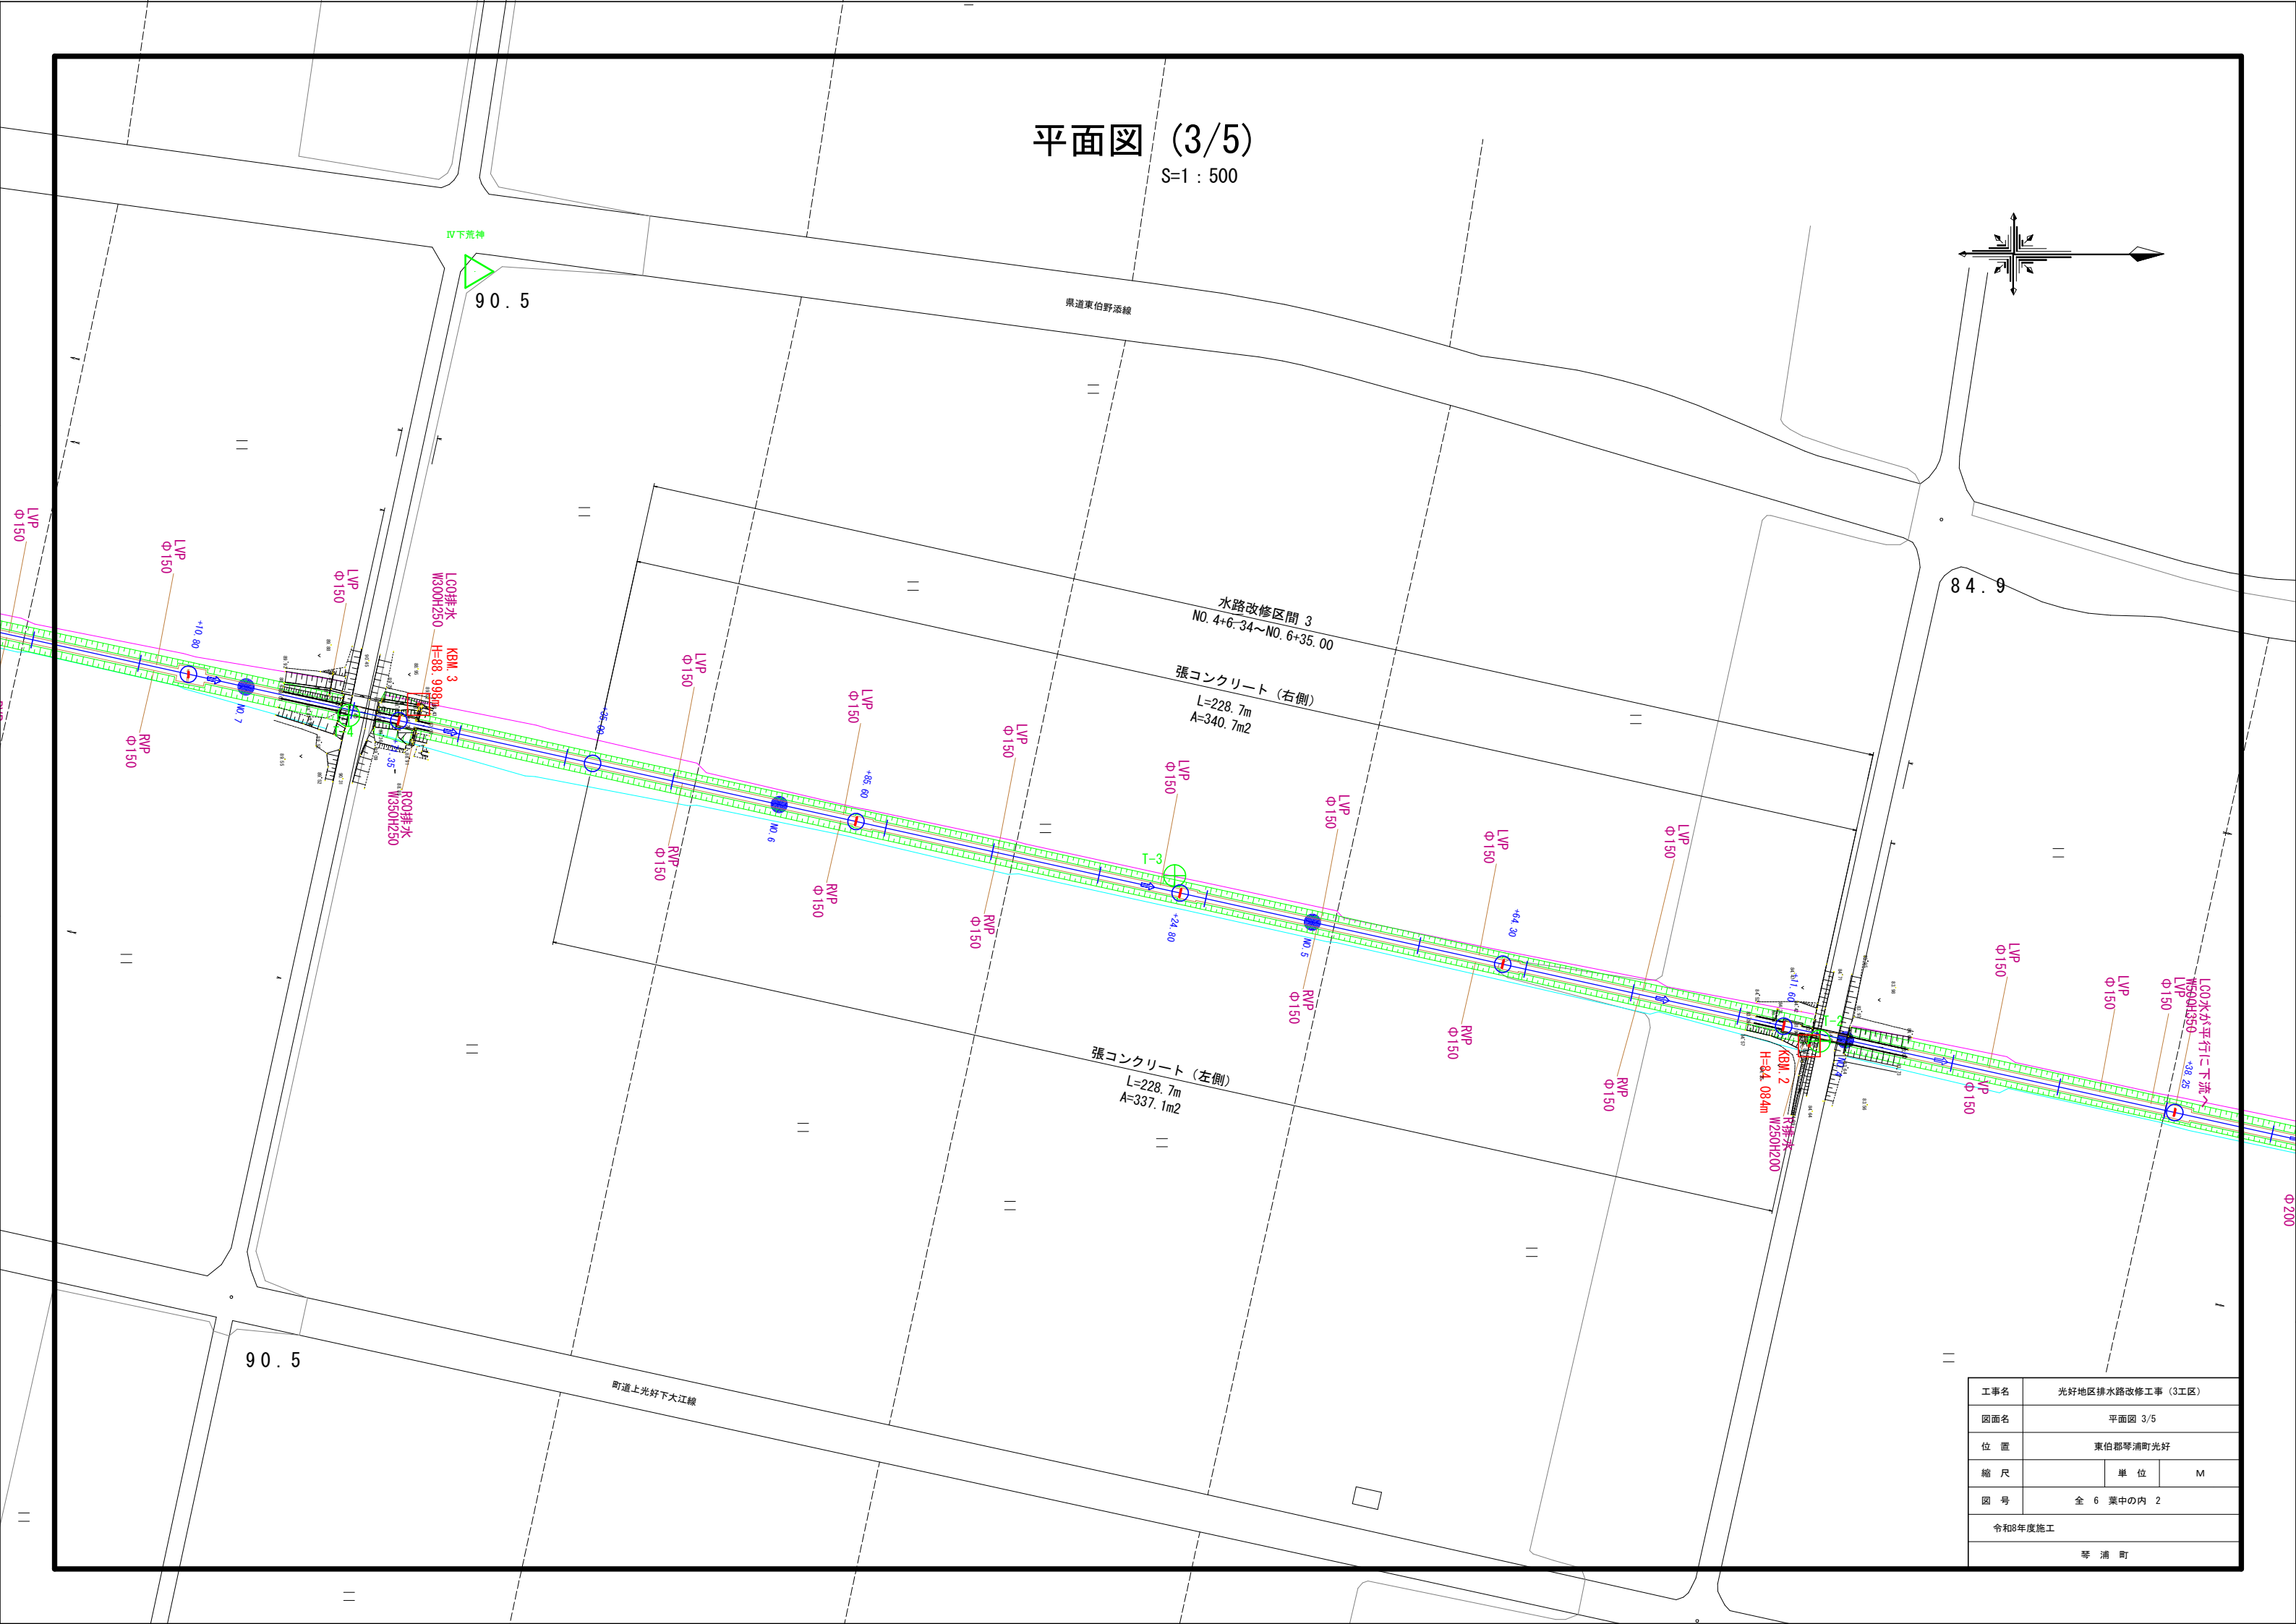

工事名	光好地区排水路改修工事（3工区）		
図面名	全体平面図		
位 置	東伯都琴浦町光好		
縮 尺	1:2000	単 位	M
図 号	全 6 葉中の内 1		
令和8年度施工			
琴 浦 町			


平面図 (3/5)
S=1 : 500

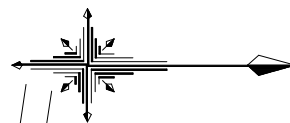

工 事 名	光好地区排水路改修工事（3工区）		
図面名	平面図 3/5		
位 置	東伯郡琴浦町光好		
縮 尺		単 位	M
図 号	全 6 葉中の内 2		
令和8年度施工			
琴 浦 町			

工事名	光好地区排水路改修工事（3工区）		
図面名	縦断面図		
位 置	東伯郡琴浦町光好		
縮 尺	V=1:200 H=1:1000	単 位	M
図 号	全 6 葉中の内 3		
令和8年度施工			
琴 浦 町			


凡 例	
—	河床高
—	左岸地盤高
—	右岸地盤高
—	左岸盛土高
—	右岸盛土高

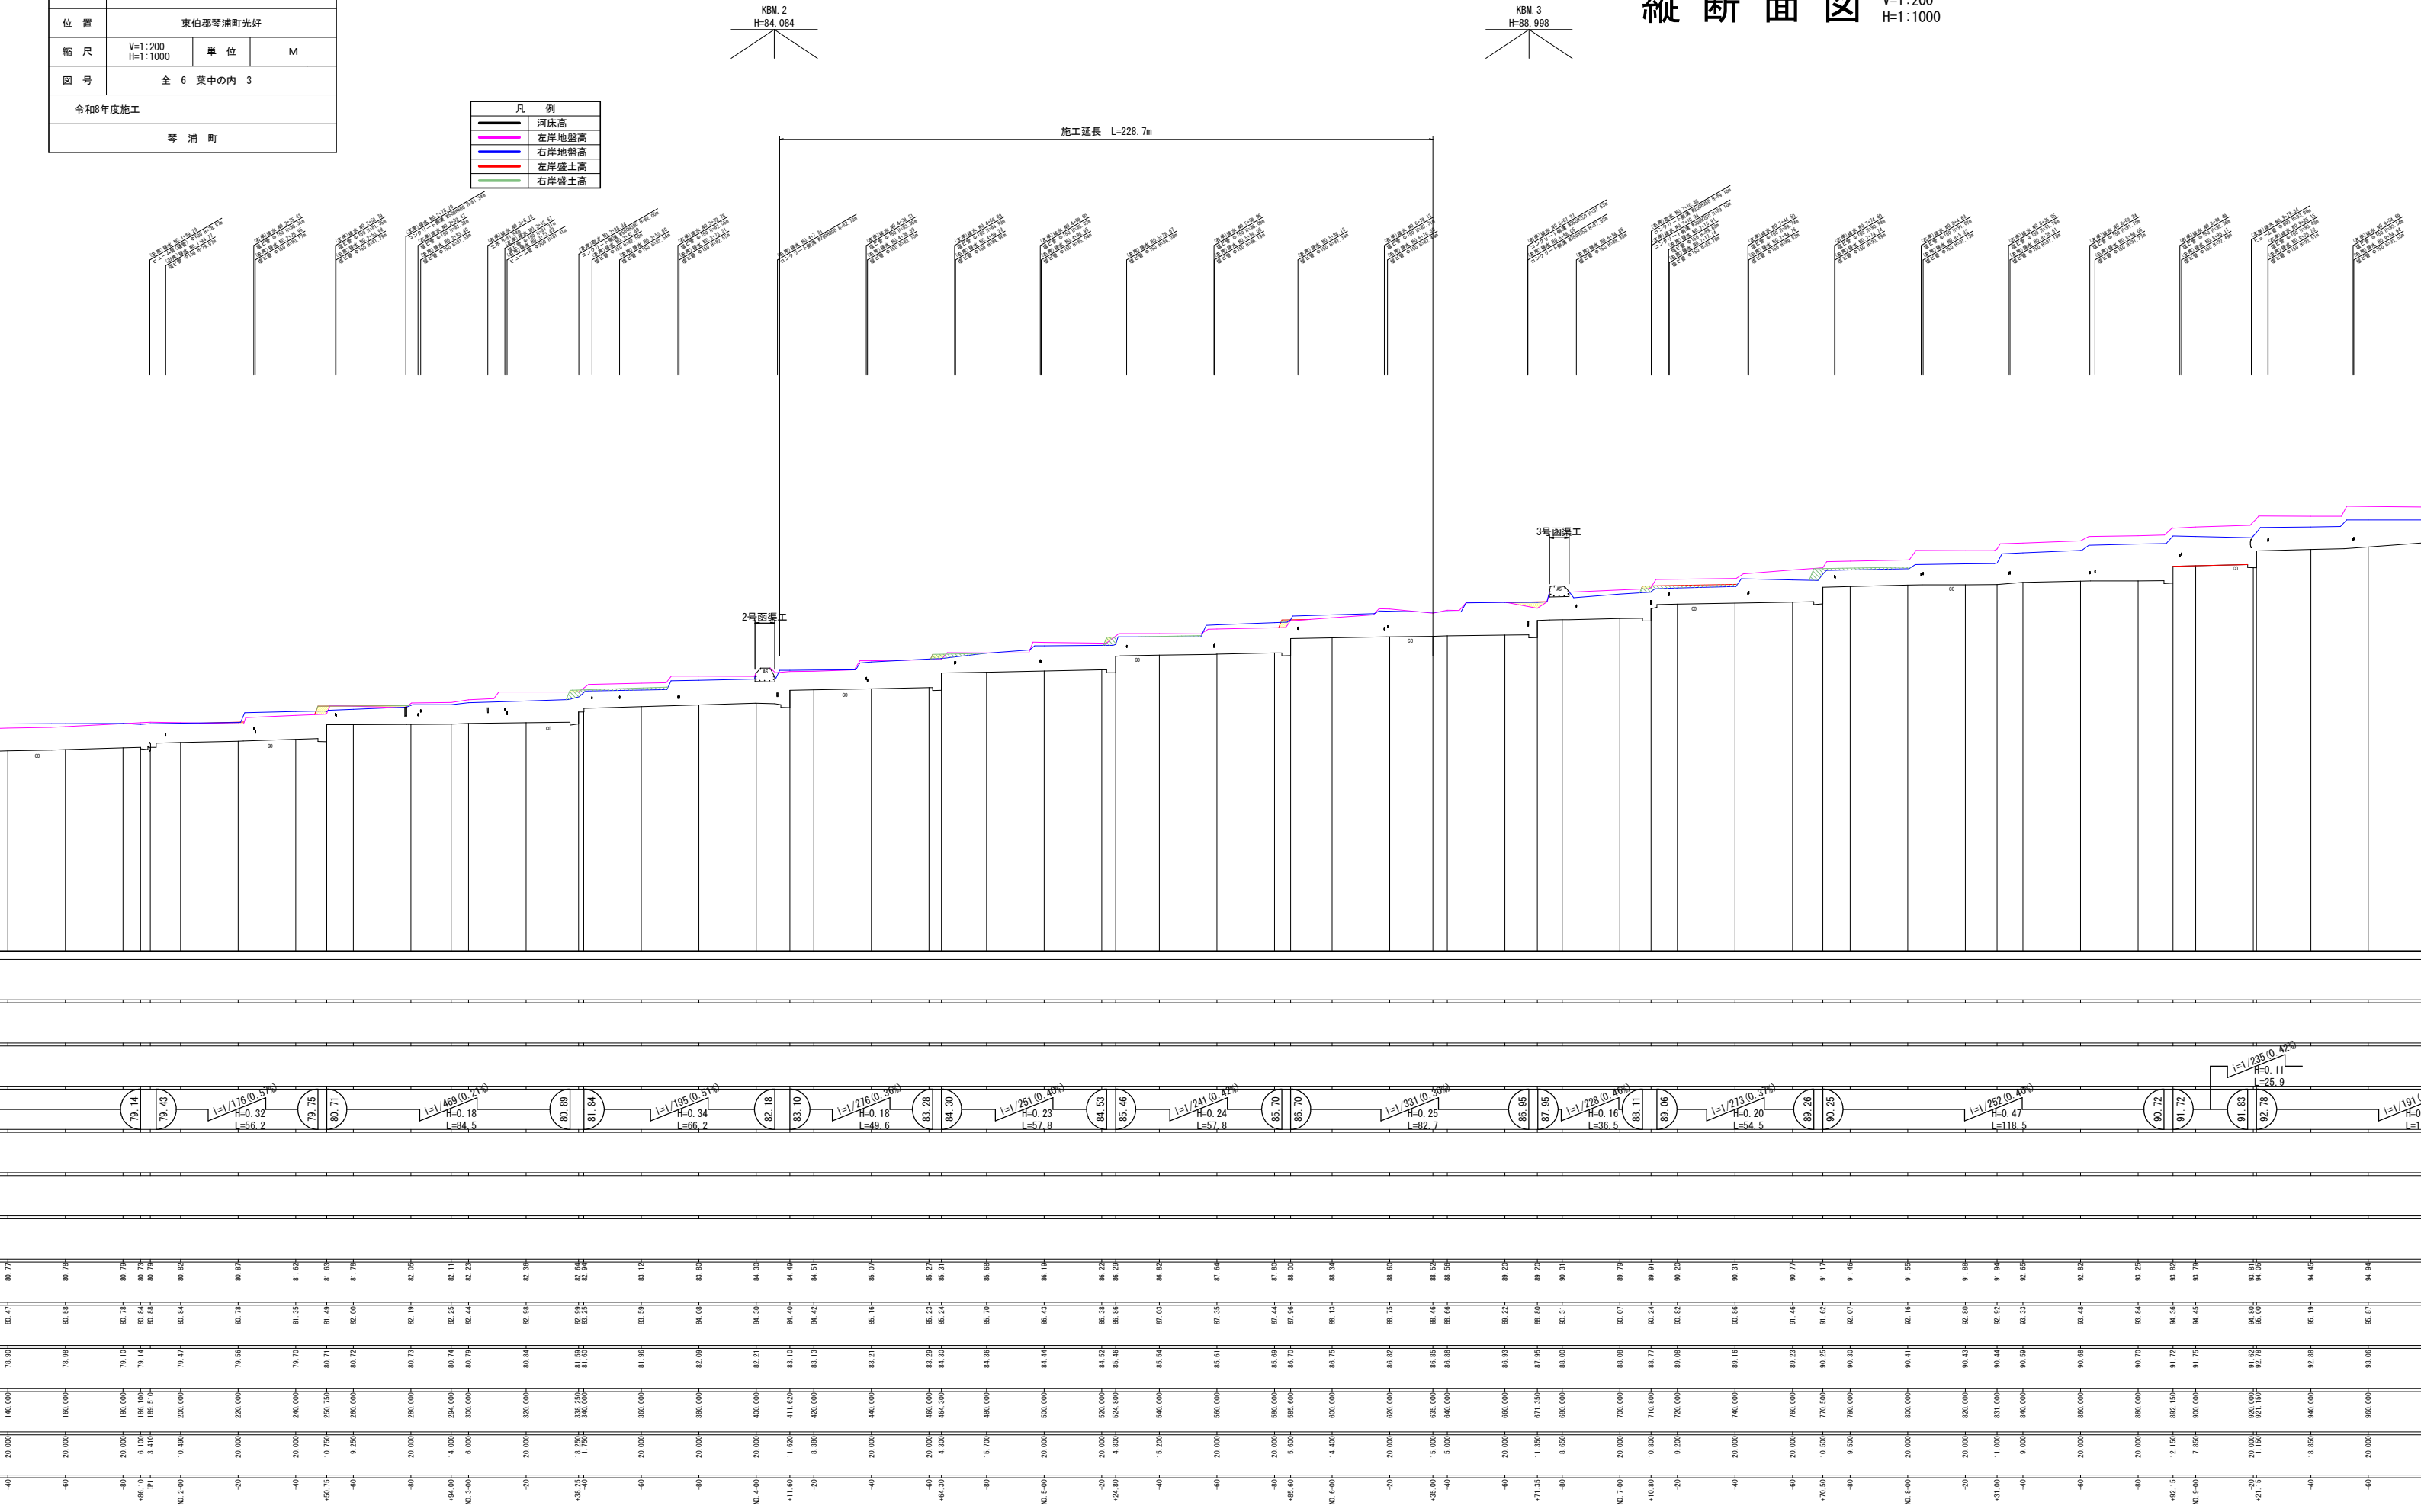

標準断面図
水路改修


S=1:50

NO. 4+64.30付近
GH=84.30

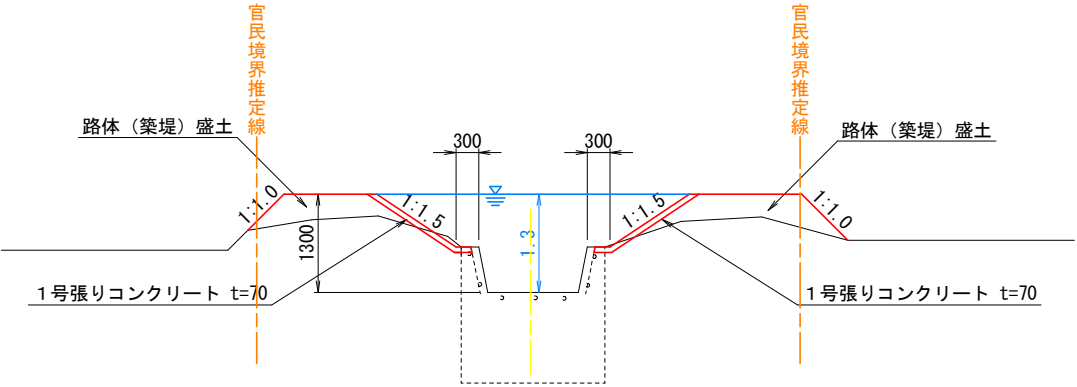


DL=80.00

NO. 4+11.60付近
GH=83.10

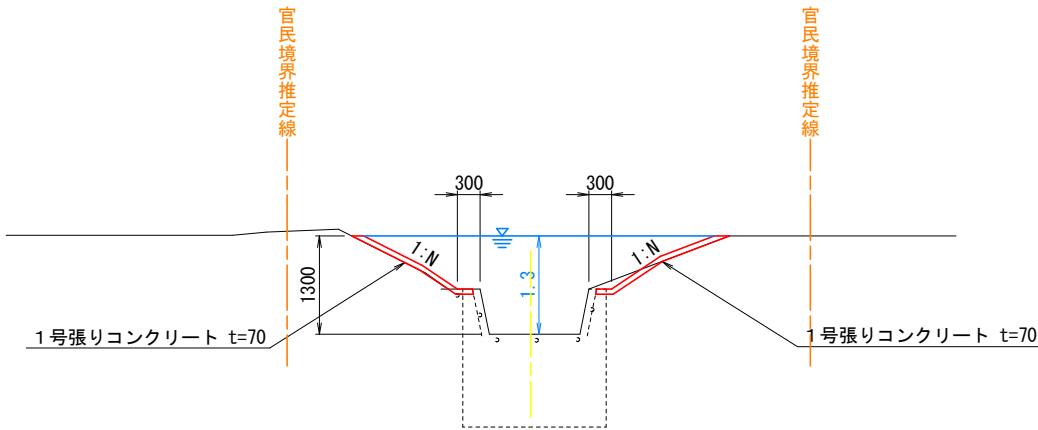

DL=80.00

NO. 8+31.00付近
GH=90.44

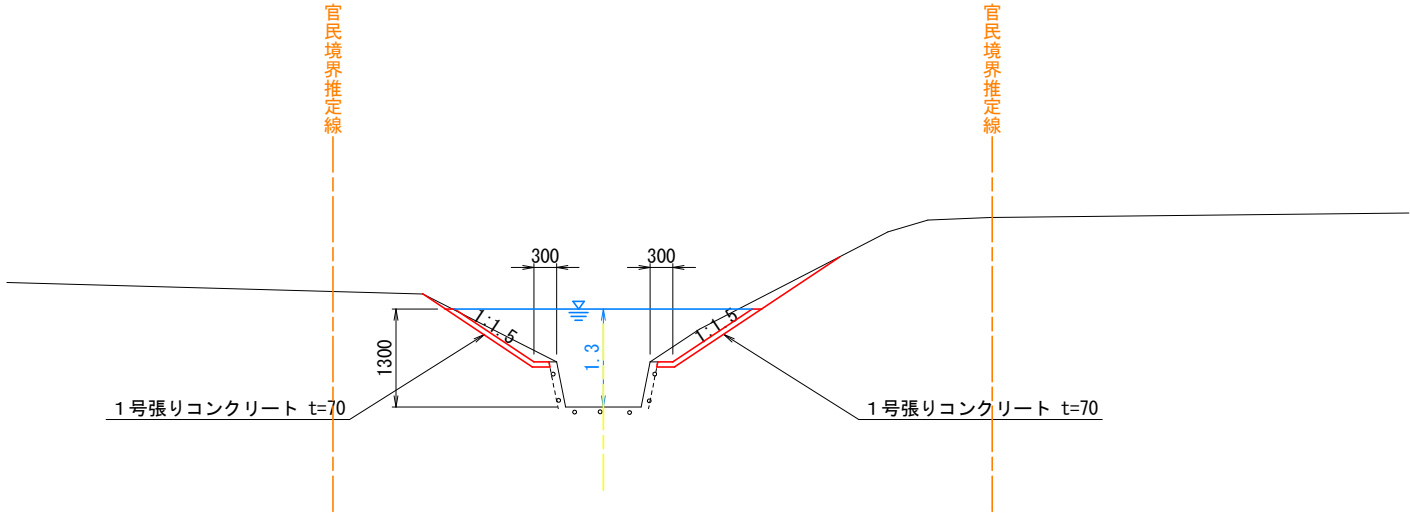











DL=85.00

- ・水路天端部分に300mmのステップを確保すること
- ・張コンは、現況土羽部を修正し、既設水路底面から計画水位H=1.3mの高さまで施工することを基本とする
- ・張コン部の勾配 (N) は、1.5以上の緩勾配とし、現況がこれより急な場合には1:1.5の勾配で掘削し、張コンを行うこと
- ・左右岸の高さが計画水位（水路底から1.3m）より不足する箇所は、盛土によってかさ上げを行う

工事名	光好地区排水路改修工事（3工区）		
図面名	標準断面図		
位 置	東伯郡琴浦町光好		
縮 尺	1:50	単 位	MM, M
図 号	全 6 葉中の内 4		
令和8年度施工			
琴 浦 町			

工事名	光好地区排水路改修工事（3工区）		
図面名	横断面図・土工図		
位 置	東伯都琴浦町光好		
縮 尺	1:200	単 位	M
図 号	全 6 葉中の内 5		
令和8年度施工			
琴 浦 町			


横断面図

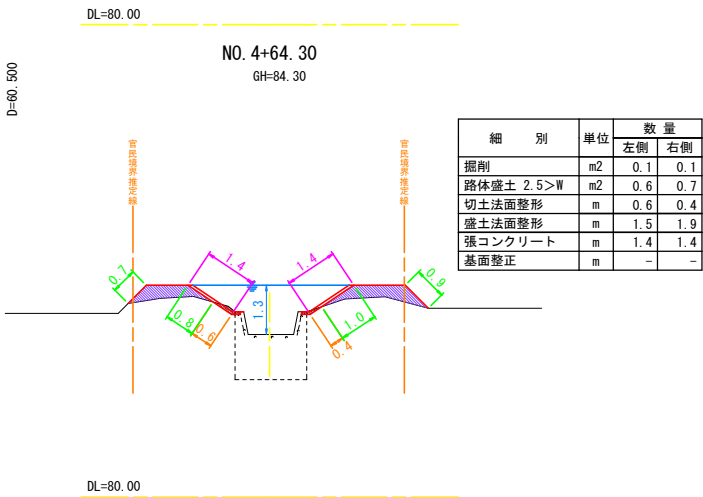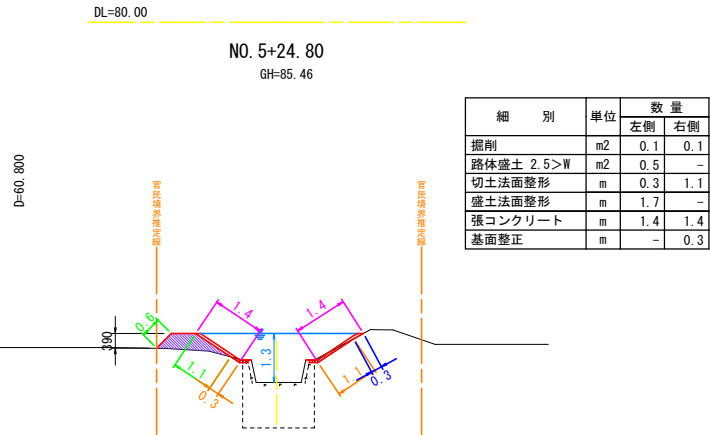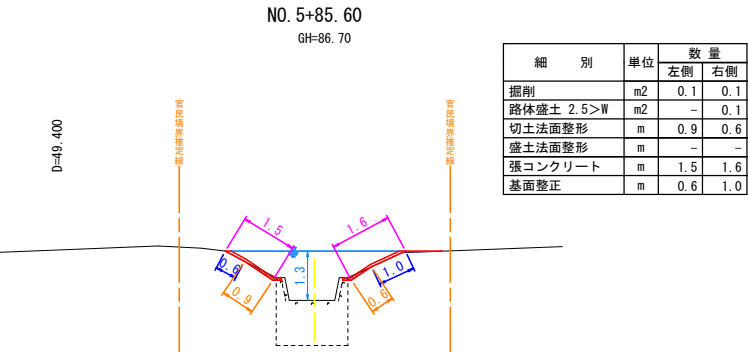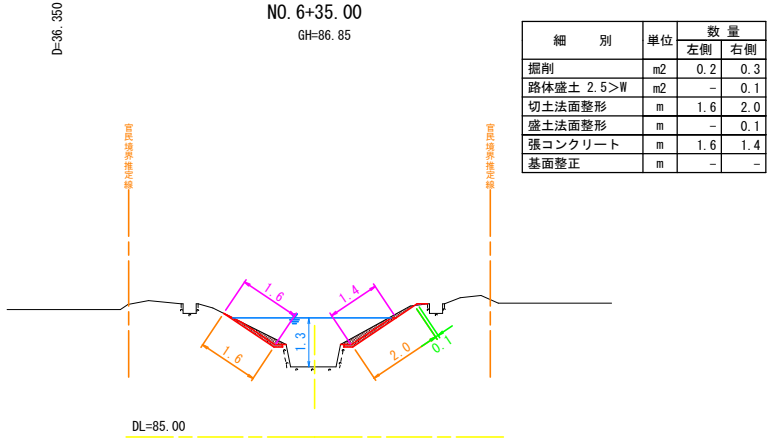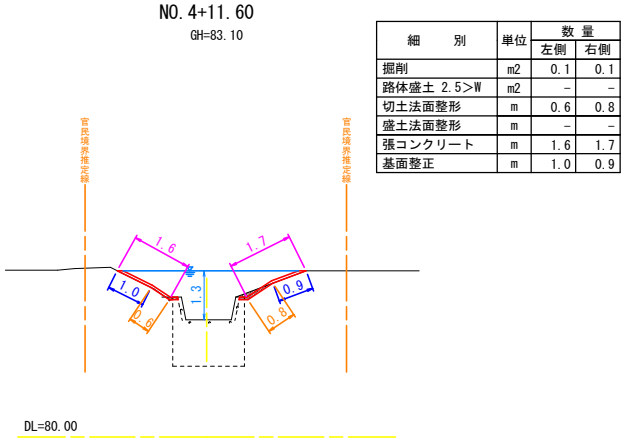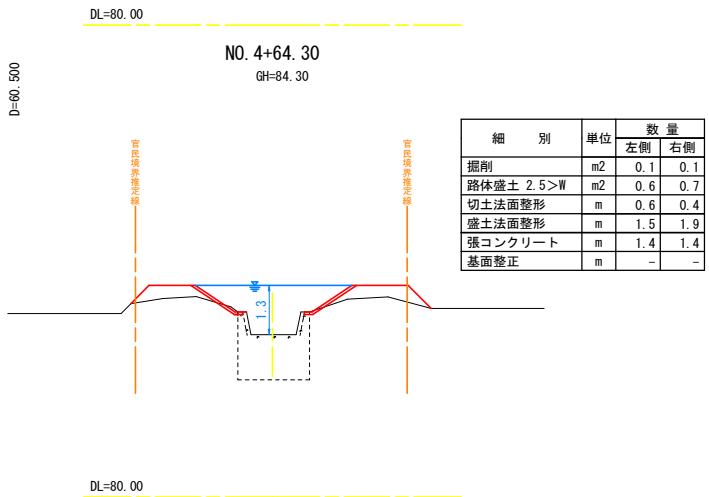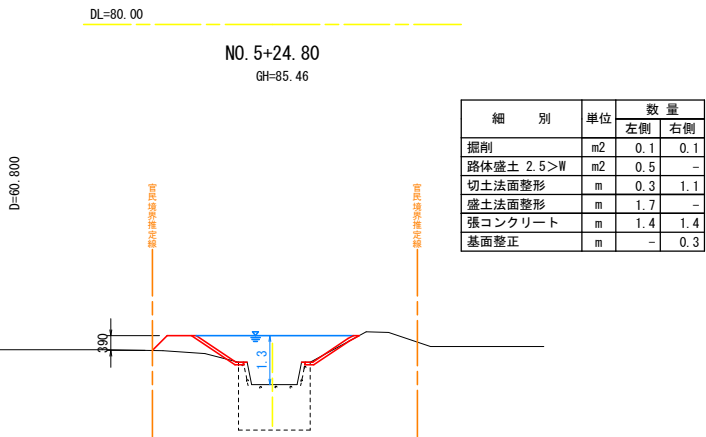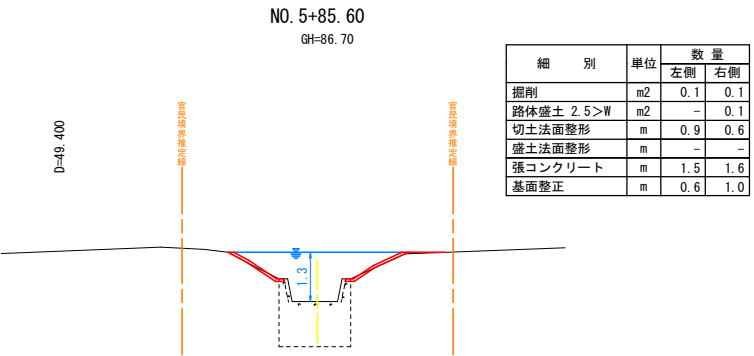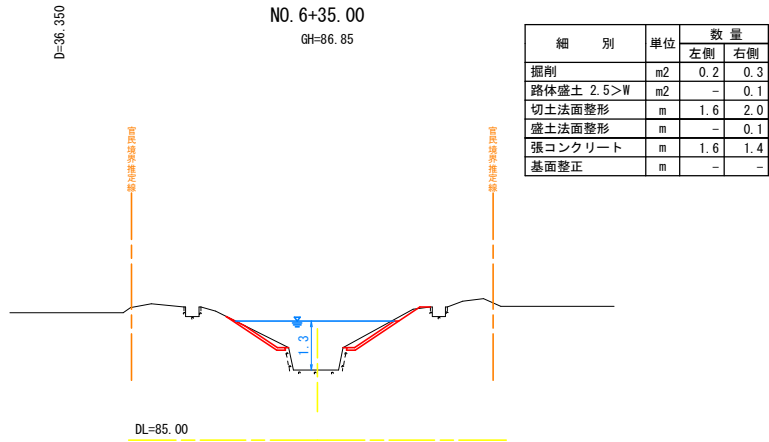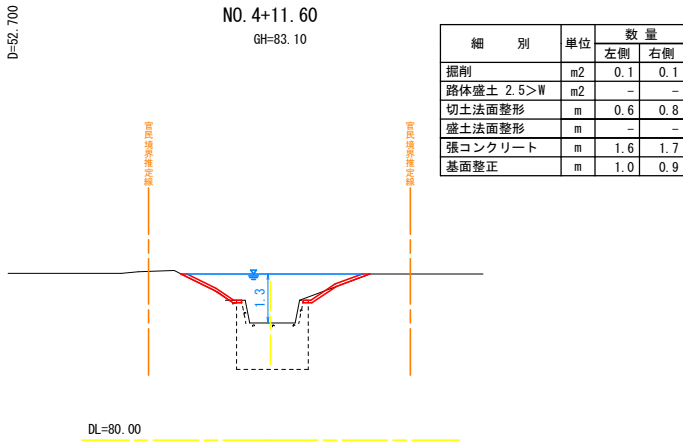

土工図

仮設工根拠図



標準部

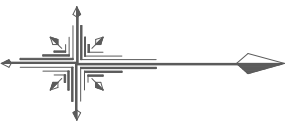

平面図 S=1:2000

標準断面図 S=1:50
工事用道路

(工事用道路延長)
・区間③ L=228.7m

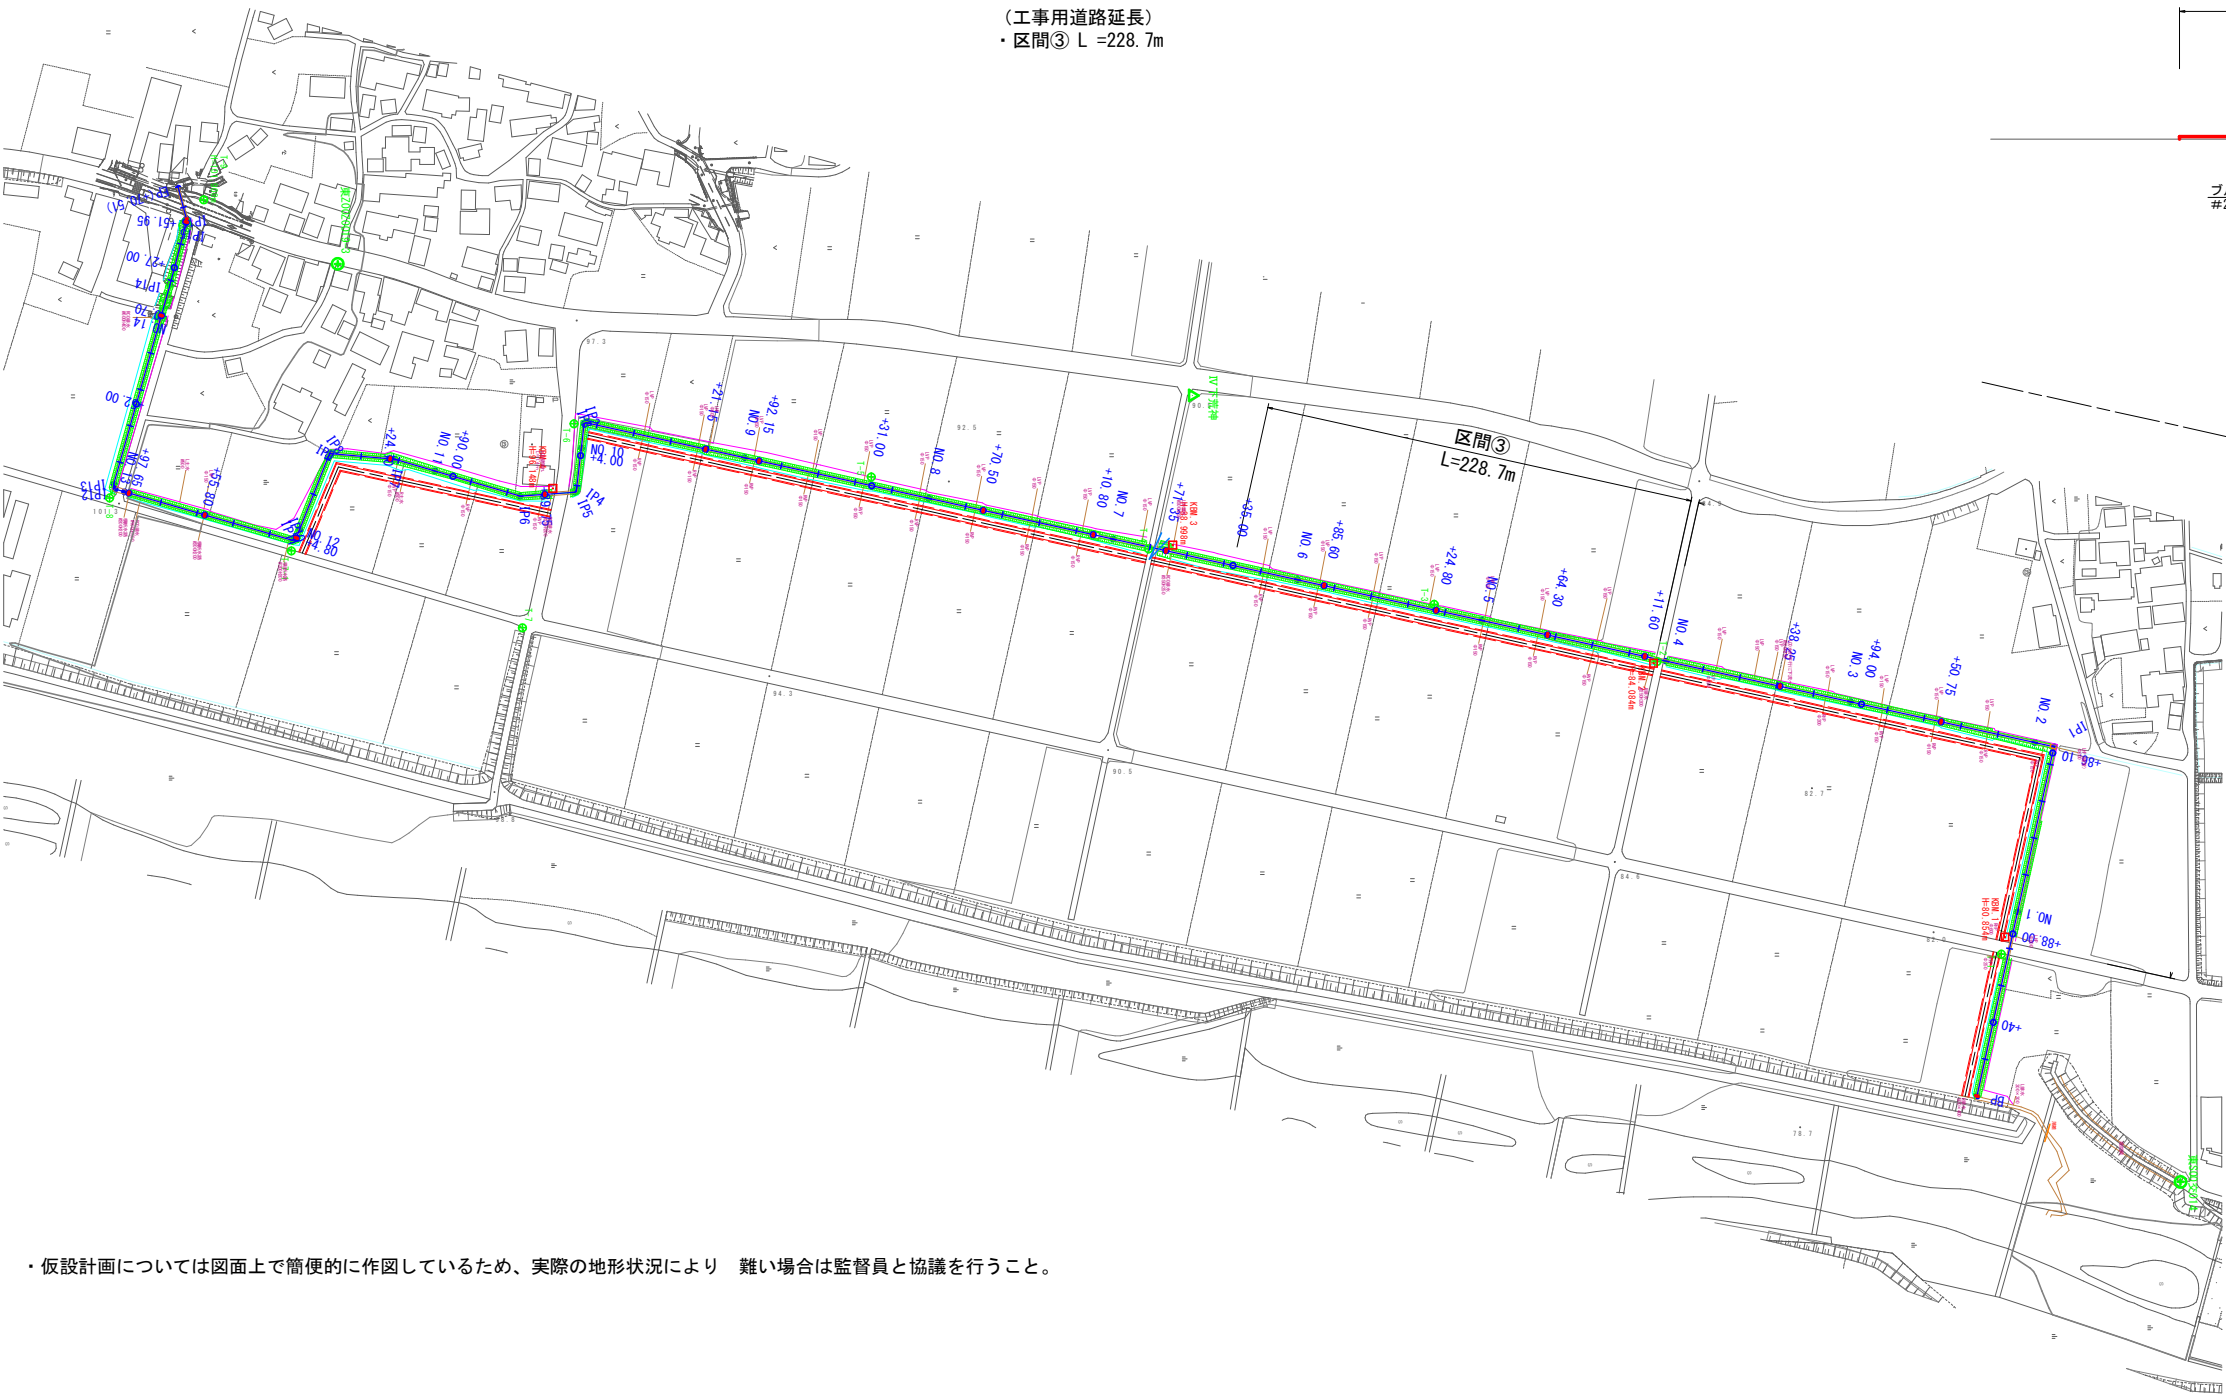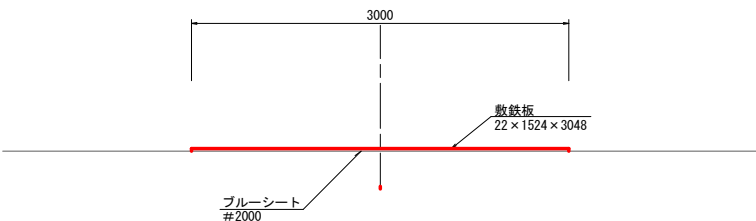

・仮設計画については図面上で簡便的に作図しているため、実際の地形状況により 難い場合は監督員と協議を行うこと。

工事名	光好地区排水路改修工事（3工区）		
図面名	水路改修施工計画図(案)		
位 置	東伯郡琴浦町光好		
縮 尺	図 示	単 位	MM, M
図 号	全 6 葉中の内 6		
令和8年度施工			
琴 浦 町			