



消防水タンク断面図 1:50 *コナクリ防水: バラテックス B-2工法

材料表				
舗道A				
けやき	3.5×0.15×1.2	1本	2脚高	
はなみすき	横立て h=2.5	1本	2脚高	
サクラ	3.0ポット/m			
ひいらぎなんてん	0.5×3本立て	7本/m		
砂利		3本		
舗道B				
えびのき	3.5×0.15横立て	1本	2脚高	
モッコク	3.0×w1.2	1本	2脚高	
まつき	0.3×0.4	10.0本		
どうだん	0.3×0.6	10本		
舗道C				
けやき	3.5×0.15×1.2	1本	2脚高	
はなみすき	横立て h=2.5	1本	2脚高	
ヒメシガラ	3.0×0.15 横立て	1本		
コナラ	3.0×0.15×1.2	1本		
もみじ	3.0×0.15×1.2	1本		
もみぢ	2.0×	*0.7	1本	
下層	おためつ			
舗道D				
まつき	0.3×0.4	150		
どうだん	0.3×0.6	10本		
舗道E				
まつき	0.3×0.4	200		
どうだん	0.3×0.6	10本		
敷設材料		1本	3本	
*寄土は、水マサ土とする。				
*舗道樹木				

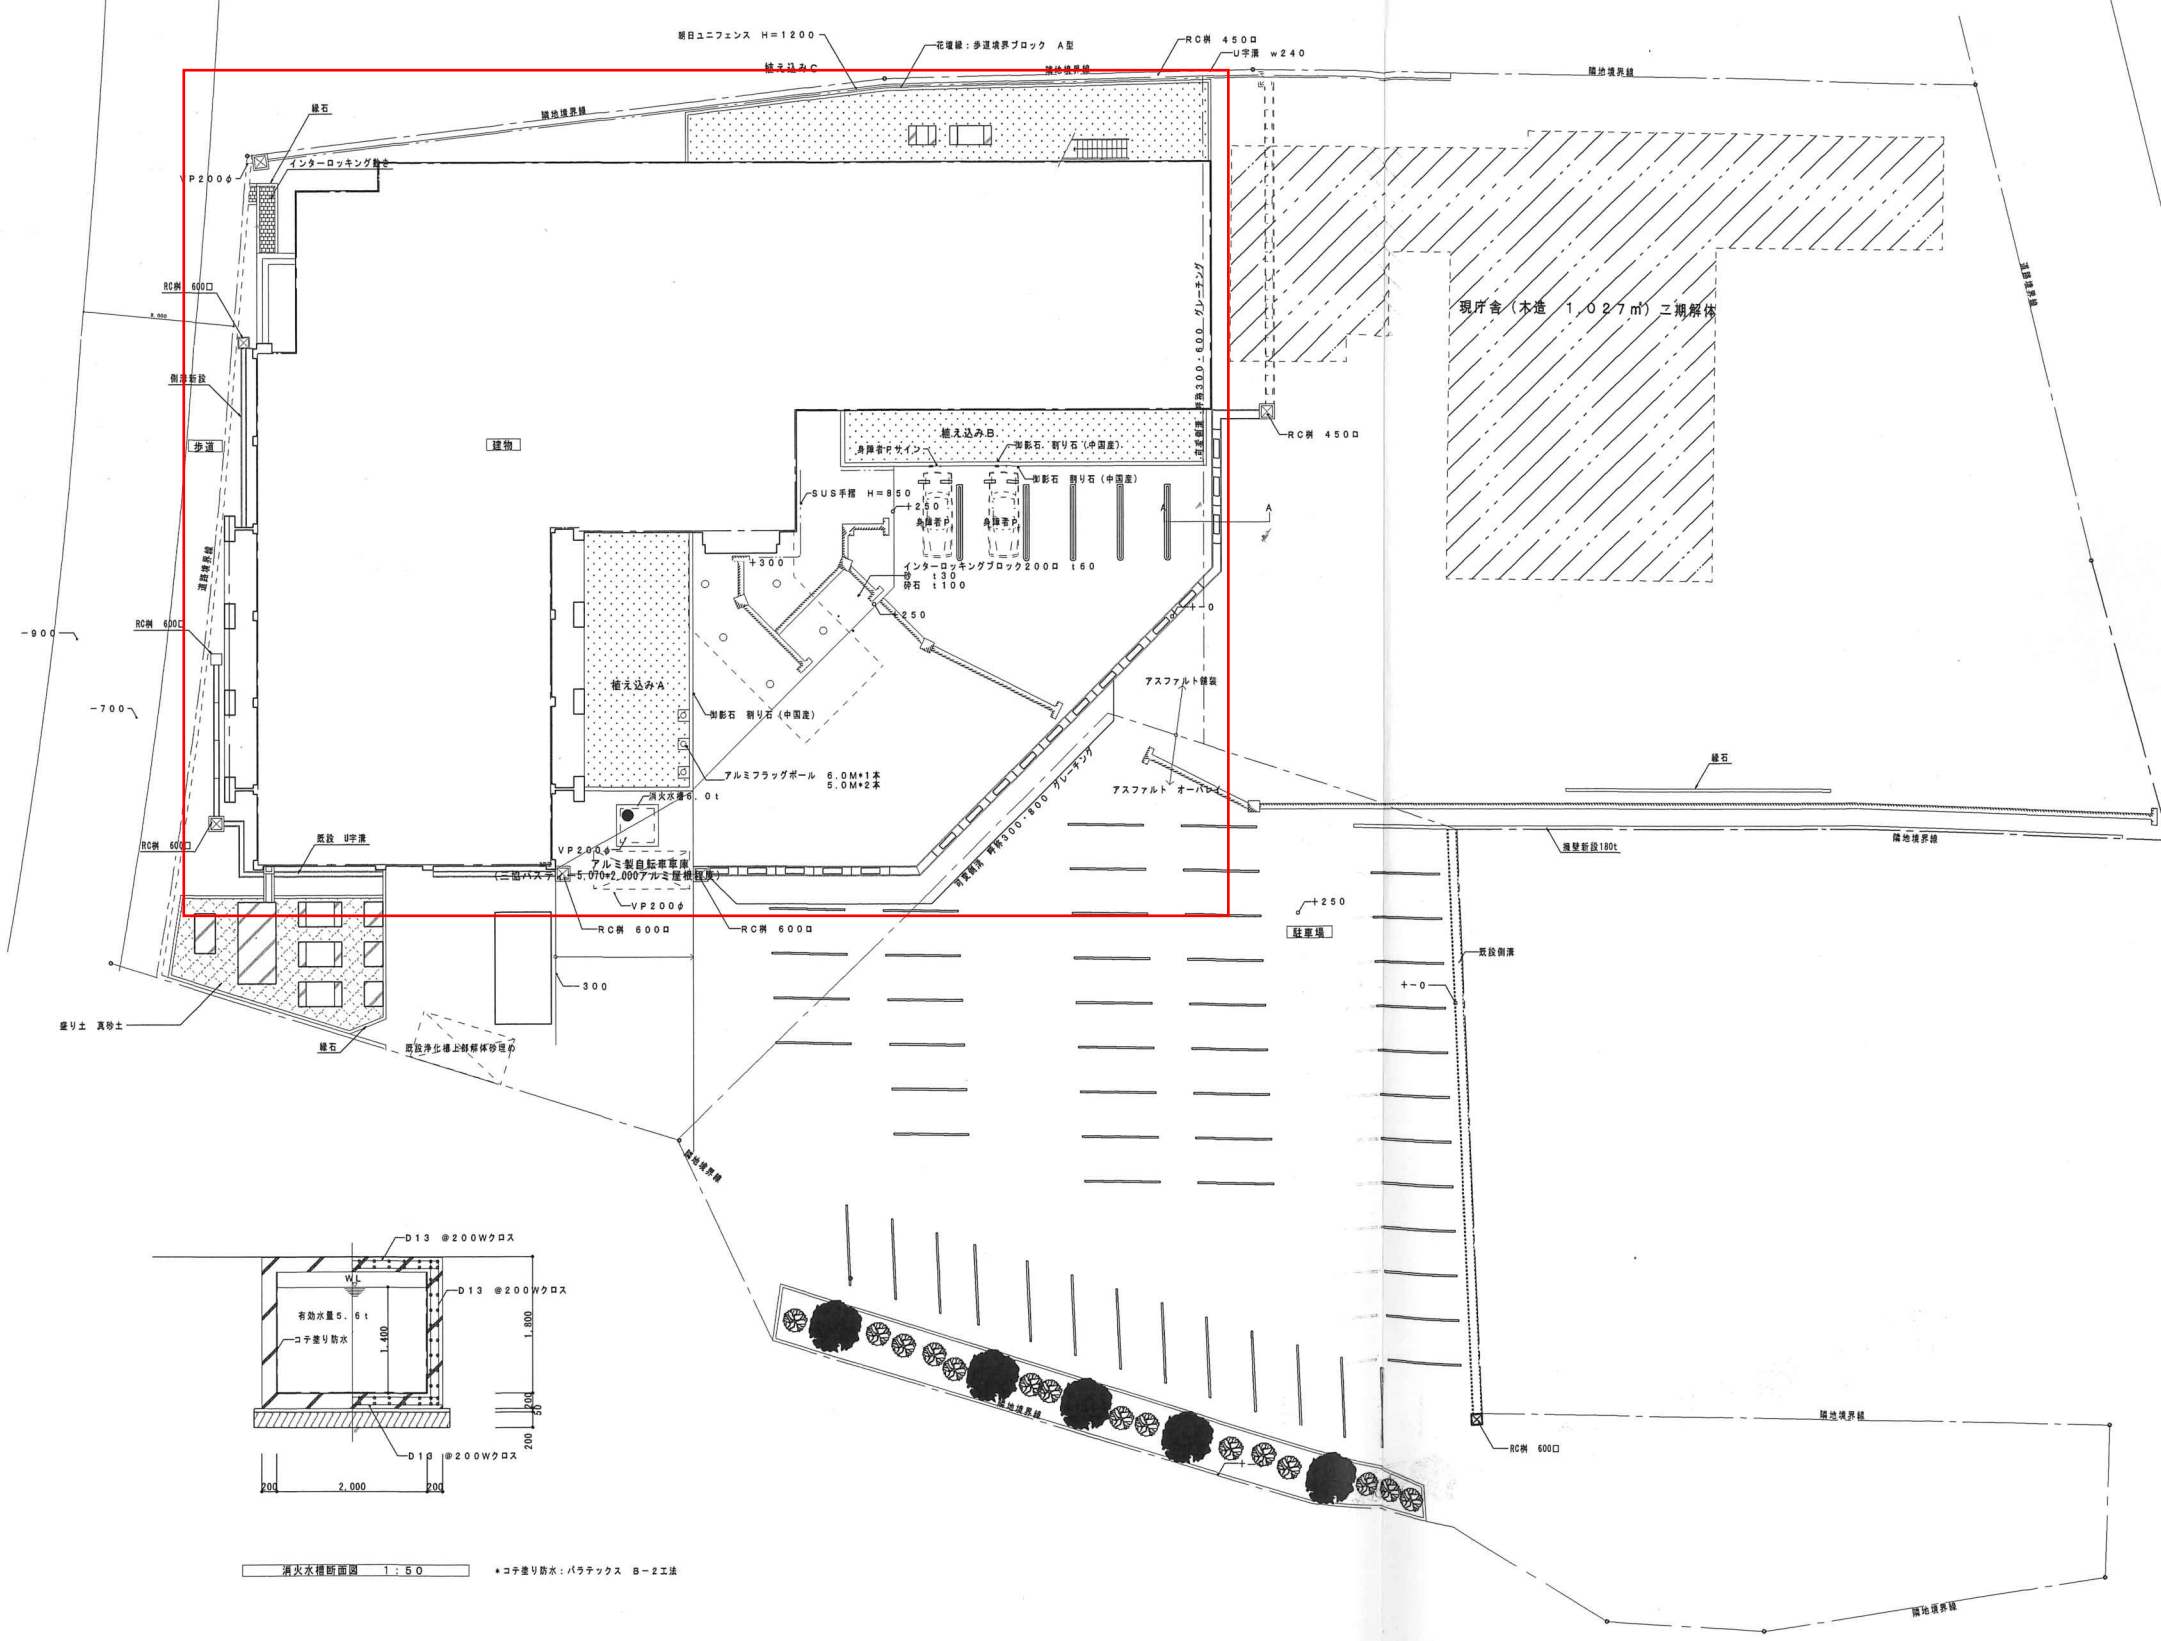

				CHECK		DRAW	SCALE	TITLE	赤碓地域コミュニティセンター改修工事	TOTAL
							1:200	NAME	2階平面図 (変更後)	No
										A -

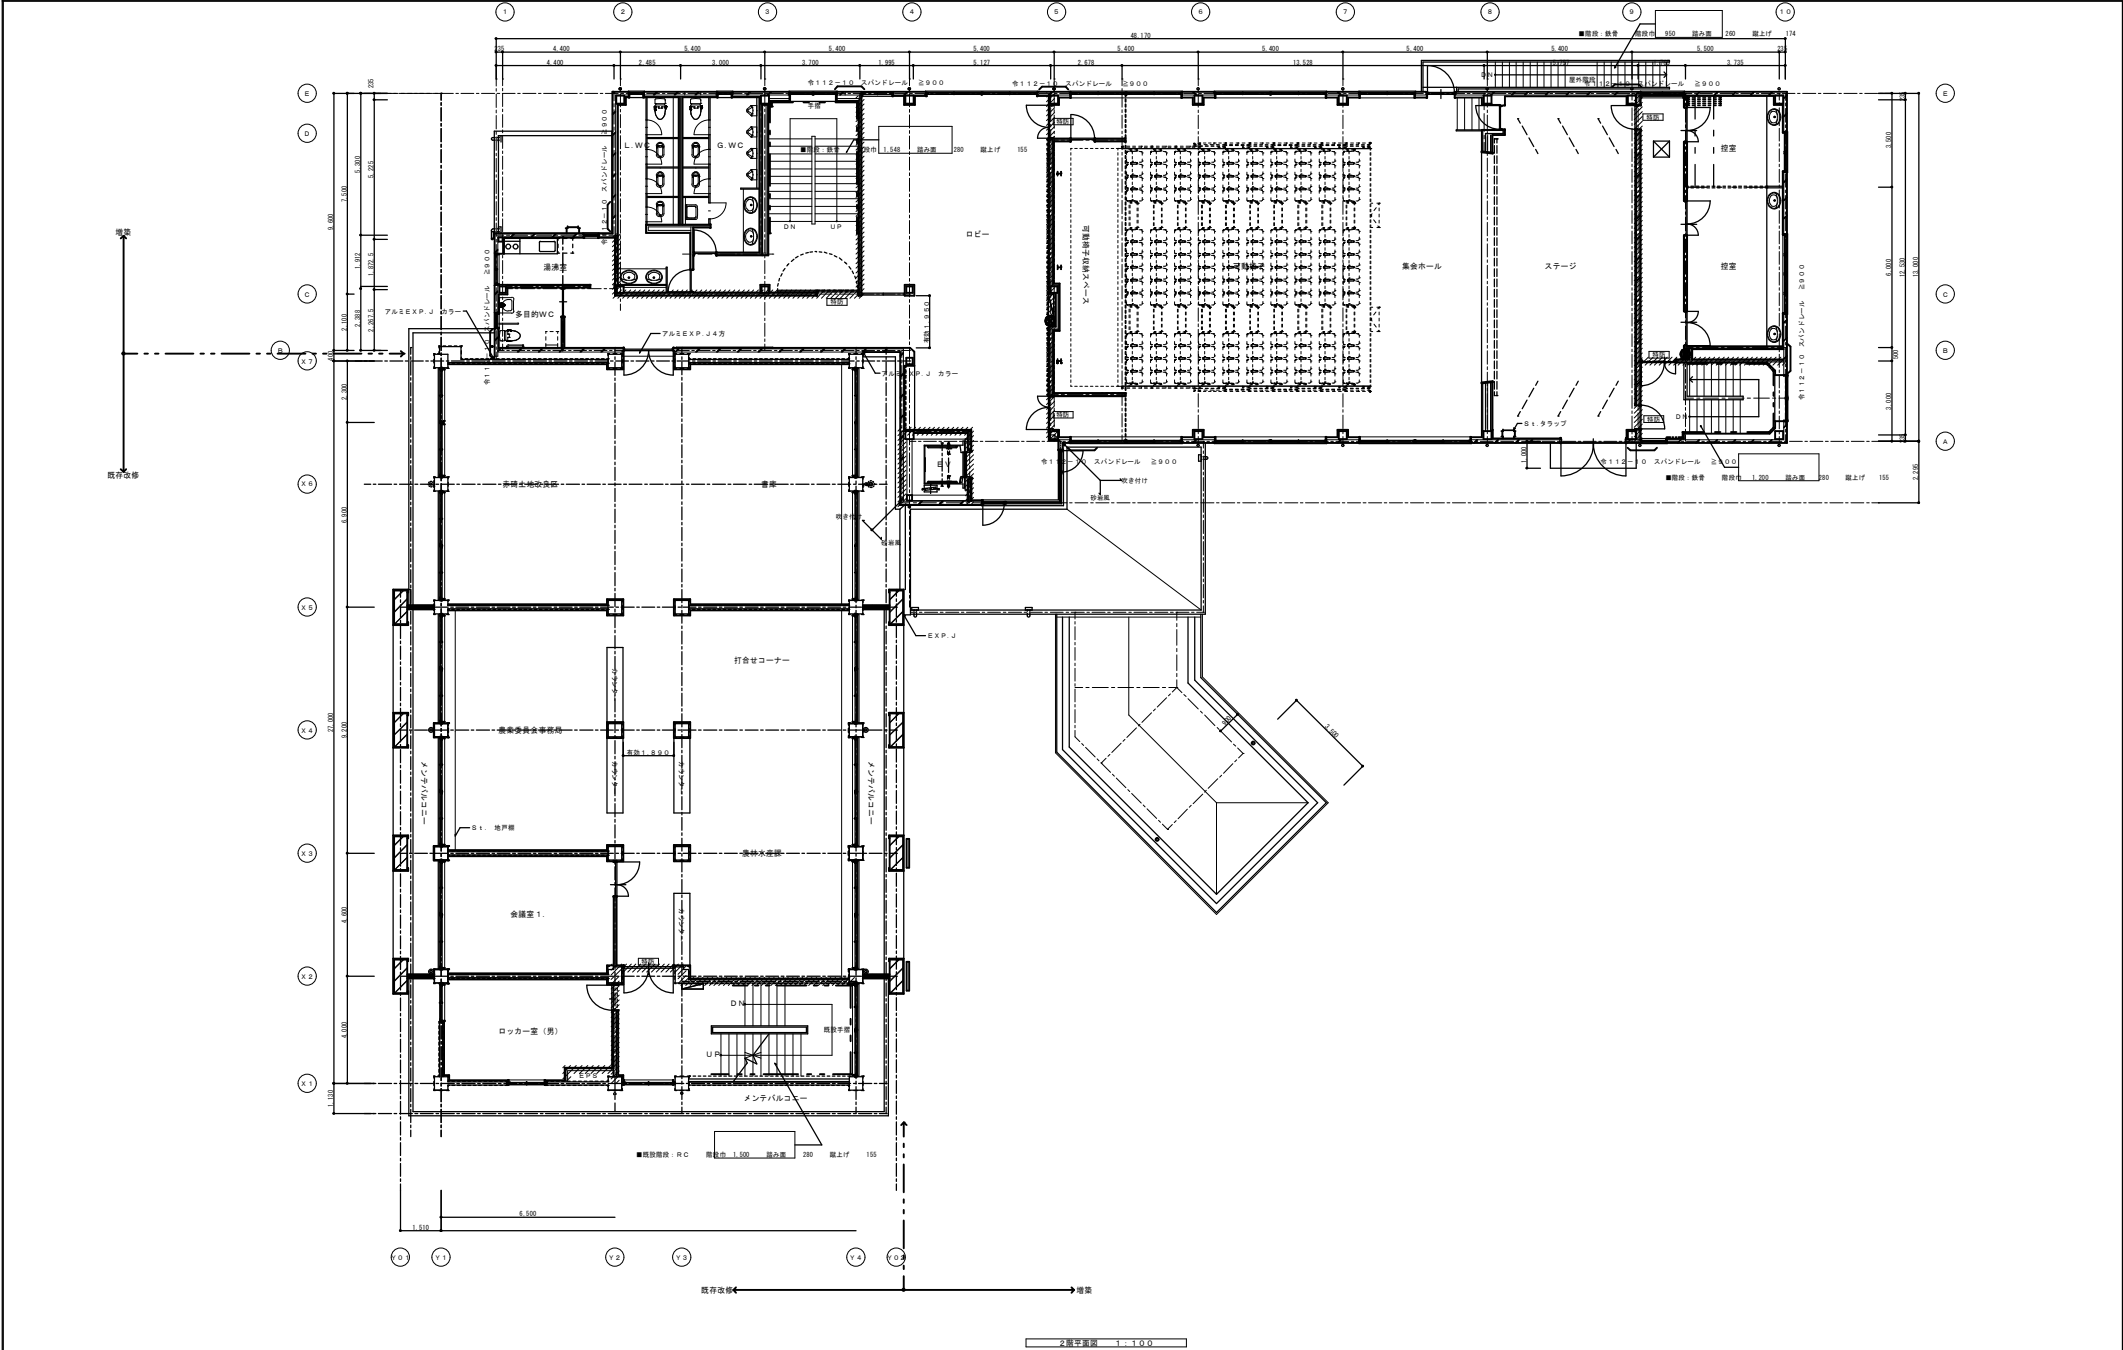

株式会社あおい総合設計

鳥取県知事登録 一般建築士事務所 第03-323号
一般建築士登録 大田 登 第216192号 浜川 英樹

