


3F陸屋根設置

DC 555W×120枚=66.6kW

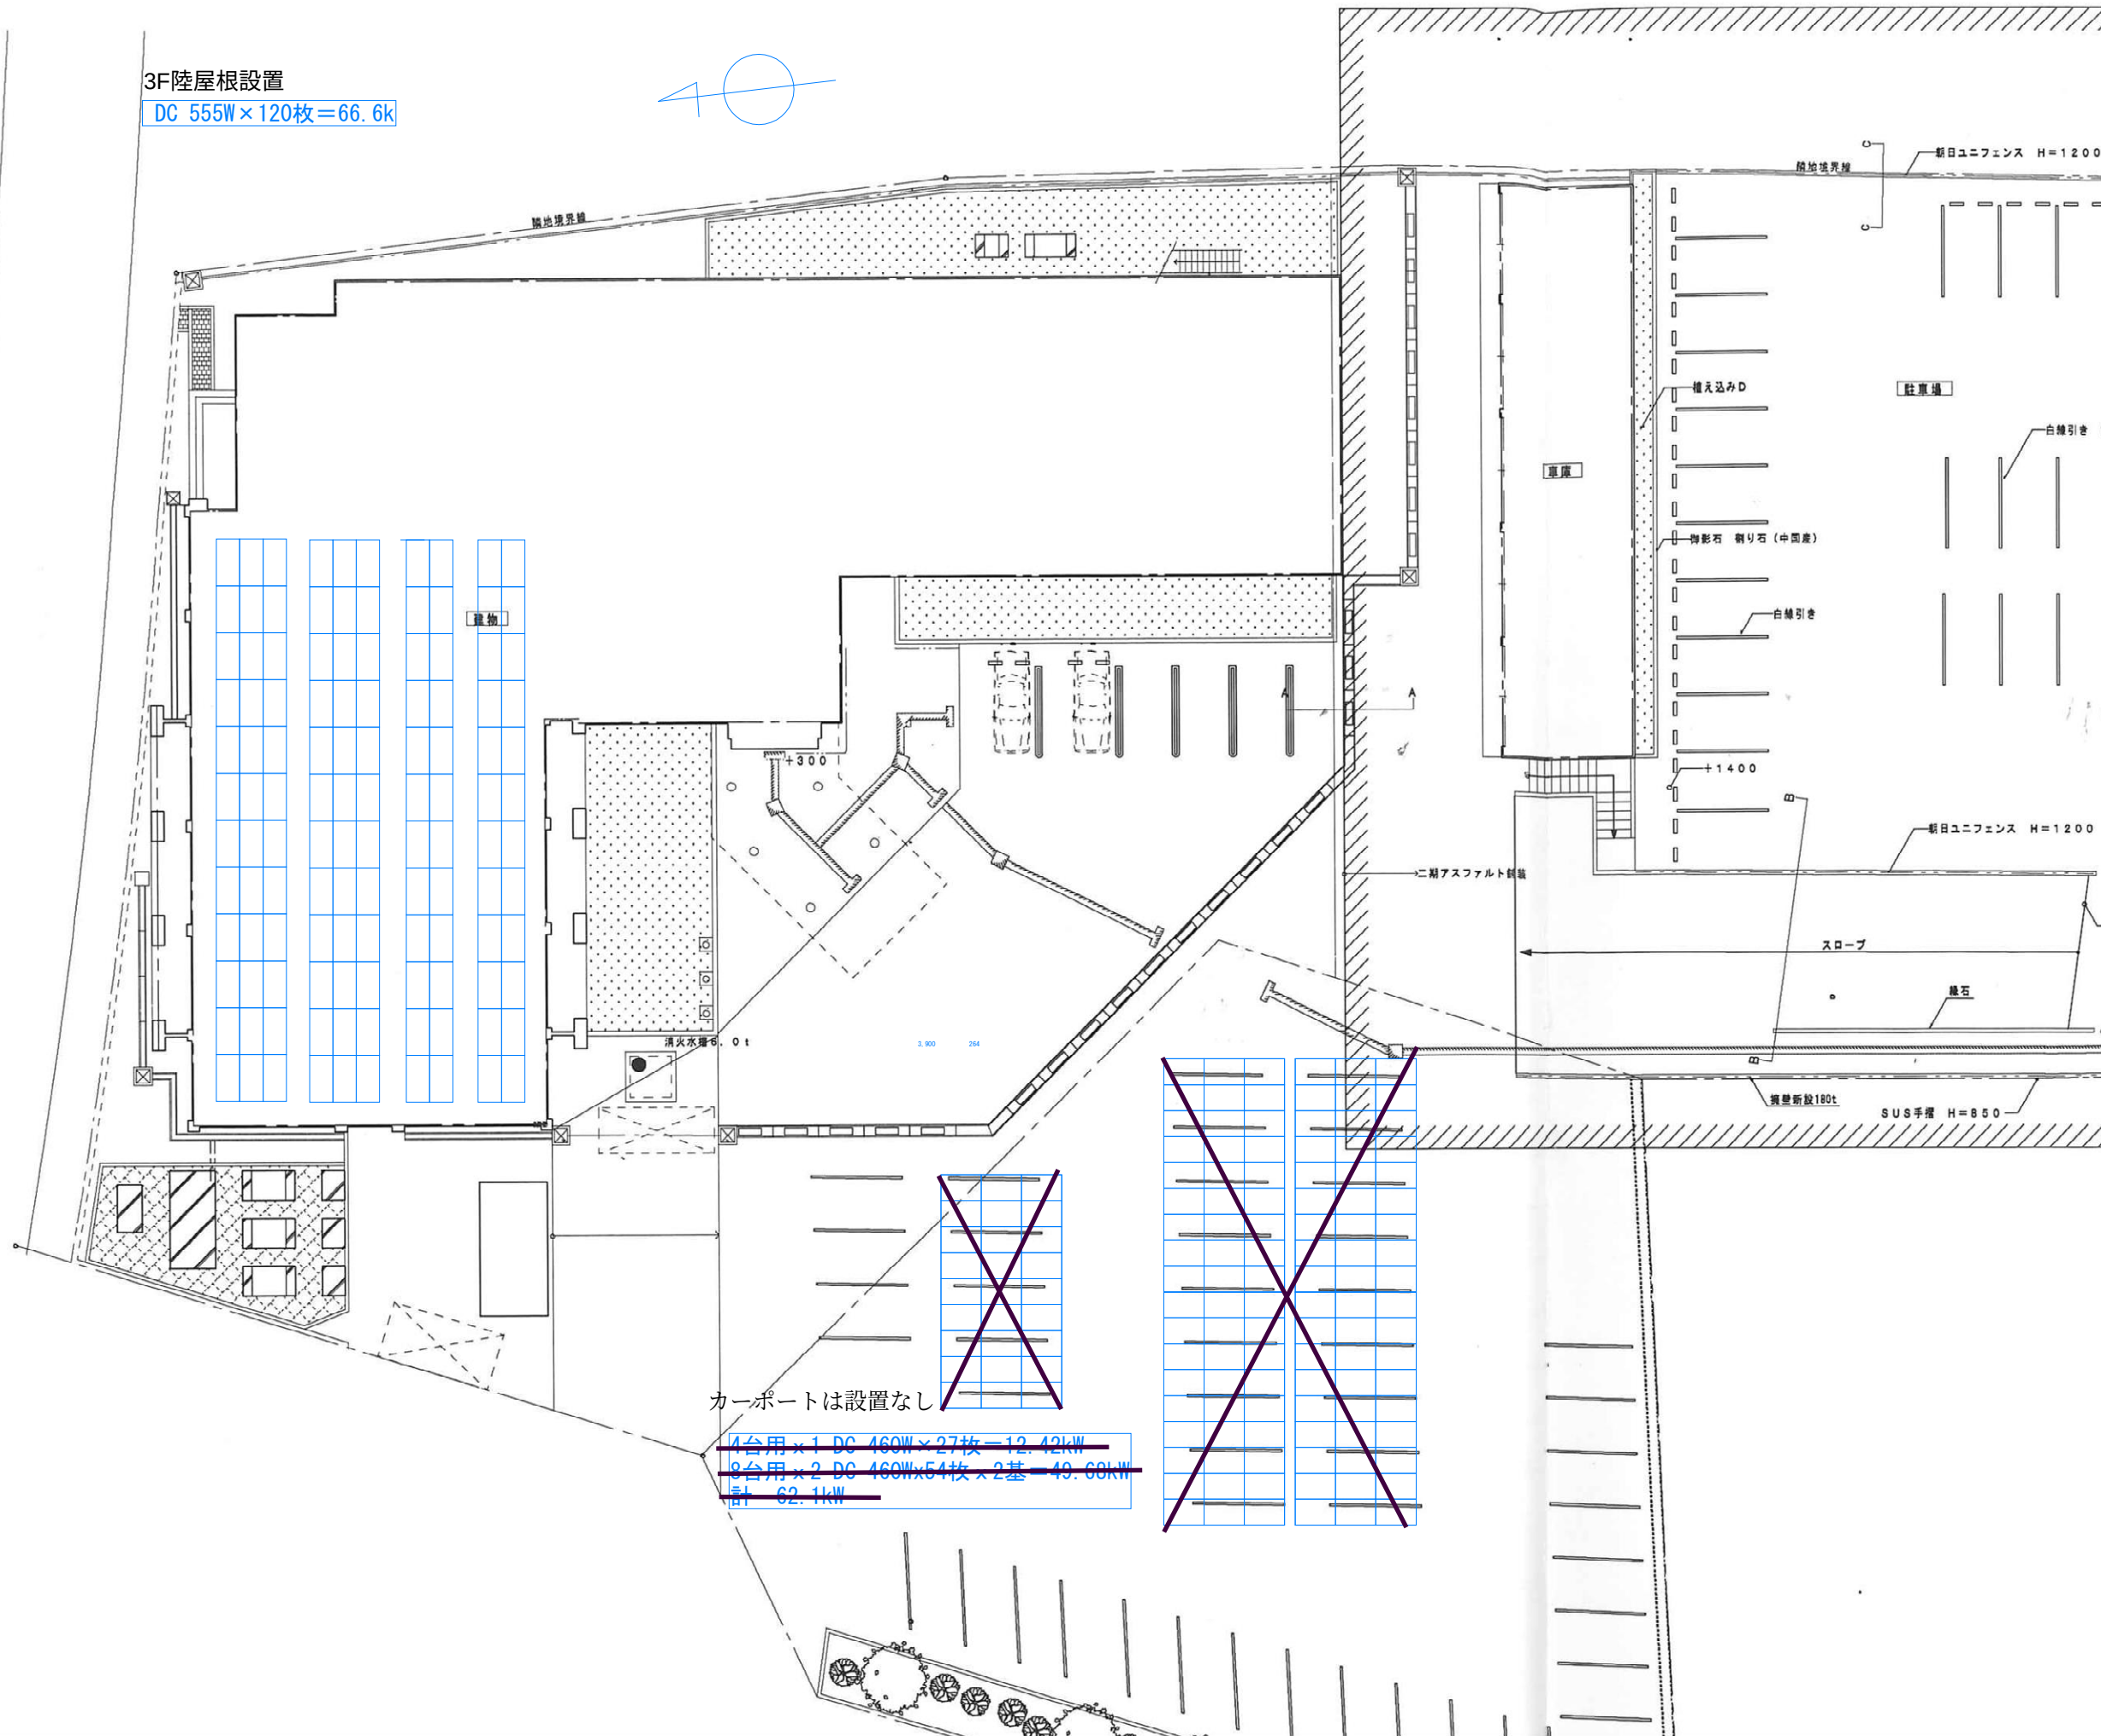

カーポートは設置なし

4台用×1 DC 460W×27枚=12.42kW
8台用×2 DC 460W×54枚×2基=40.60kW
計 62.1kW