


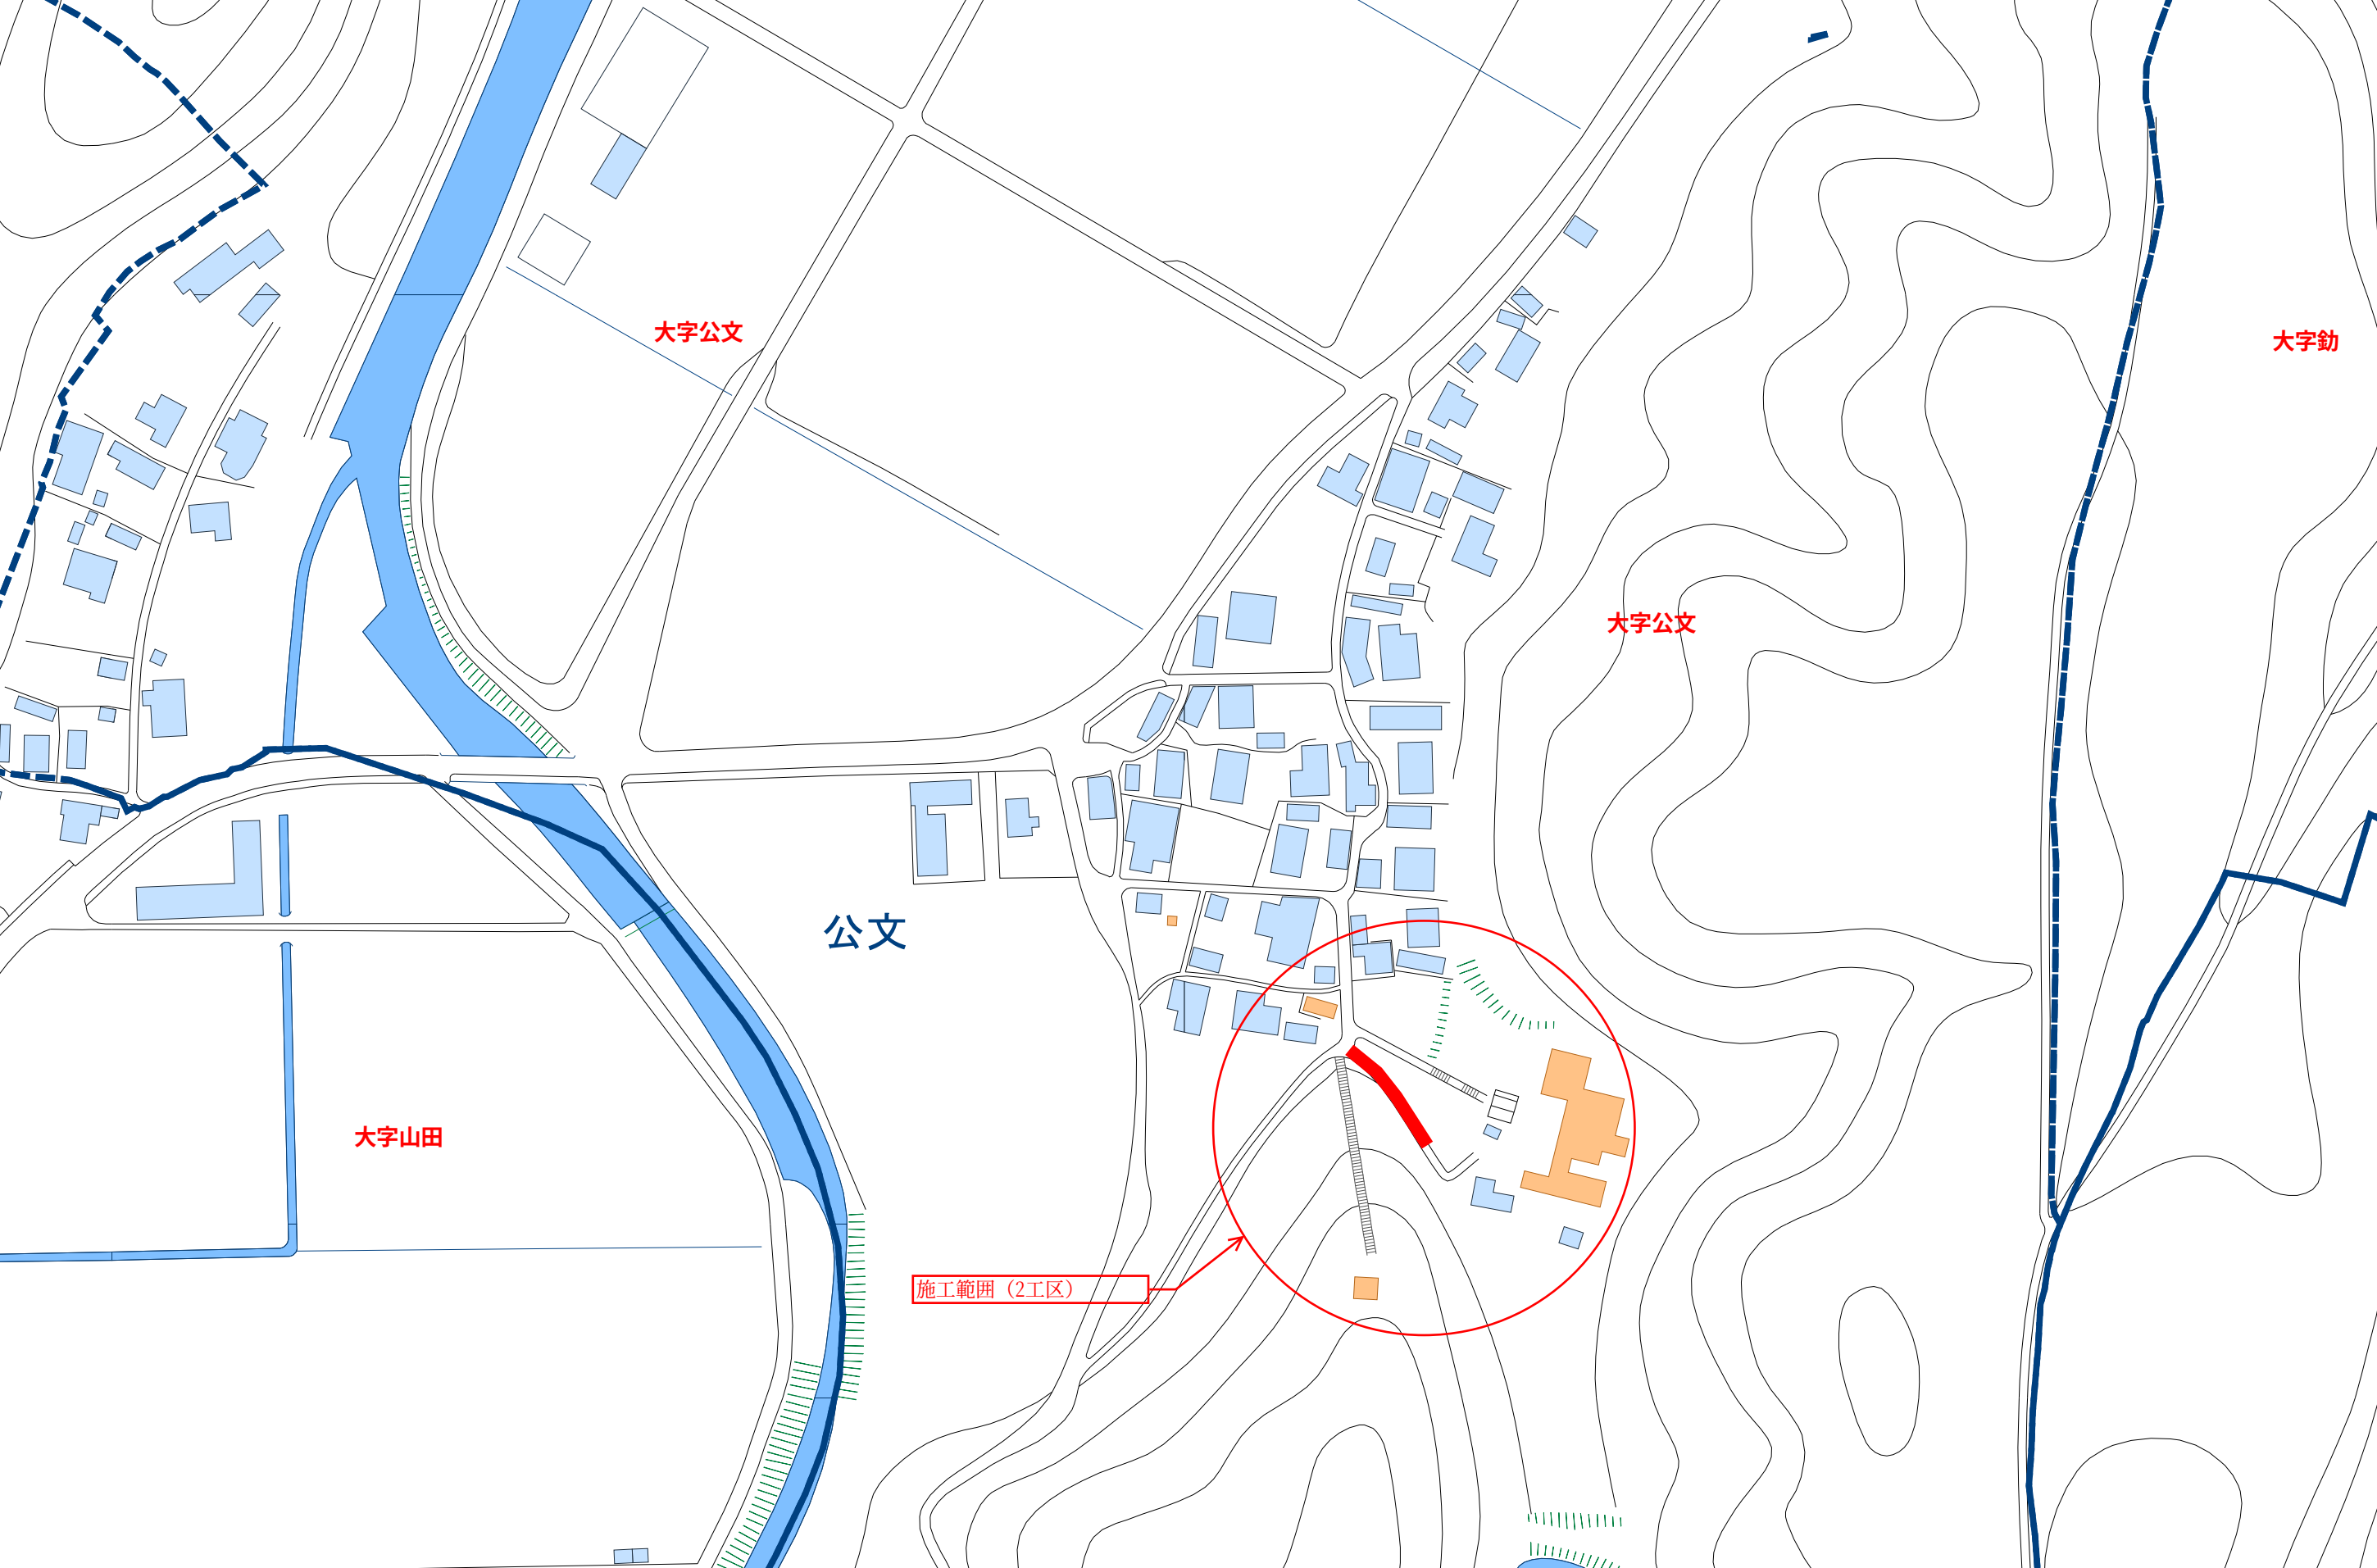

大字公文

大字鋤

大字公文

大字山田

公文

施工範囲（2工区）