



下水管移設計画図(1/2)
(NO. 8~NO. 10付近)

平面図 S=1:200



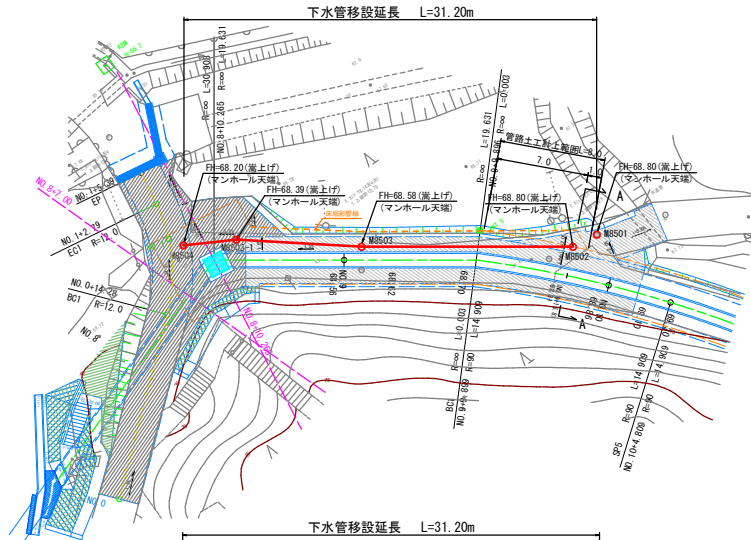


縦断面図

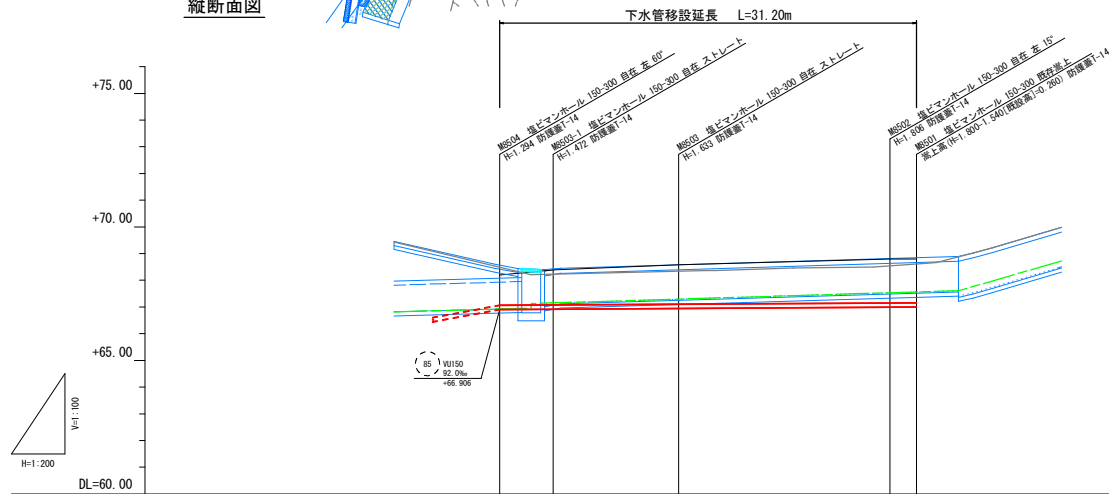


管番号	管径 (mm)	勾配 (%)	延長 (m)
85	WUφ150	3.0%	31.20m
計画地盤高 (m)	66.20	66.39	66.58
土被り (m)	1.13	1.31	1.47
計画管底高 (m)	66.906	66.918	66.947
掘削深 (m)			
追加距離 (m)	0.00	4.00	13.40
単距離 (m)	0.00	4.00	9.40
測点	NH004	NH003-1	NH003

横断面図 S=1:100

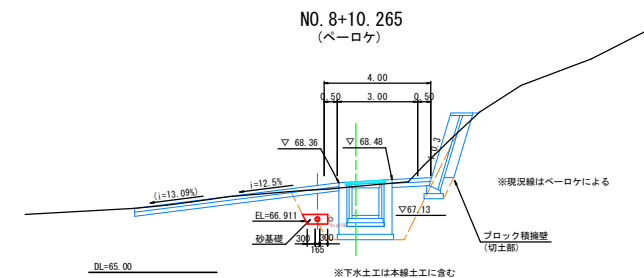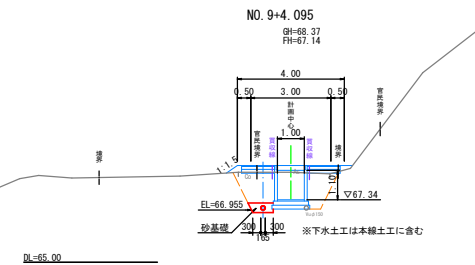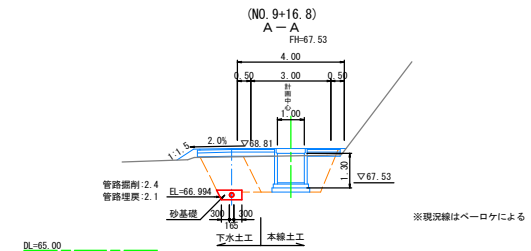

砂基礎詳細図 S=1:20

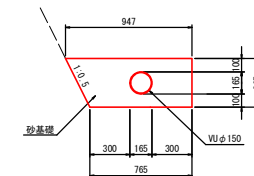


工事名	
図名	下水管移設計画図(1/2)
位置	東伯郡等浦町公文
縮尺	図示
図号	全 55 葉中の内 27
令和 年度施工	
等浦町	

下水管移設計画図(2/2)




(NO. 8~NO. 10付近)

塩ビマンホール

中間点 (ストレート)

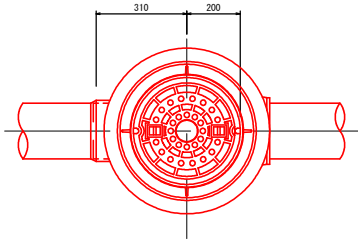

中間点 (曲点)

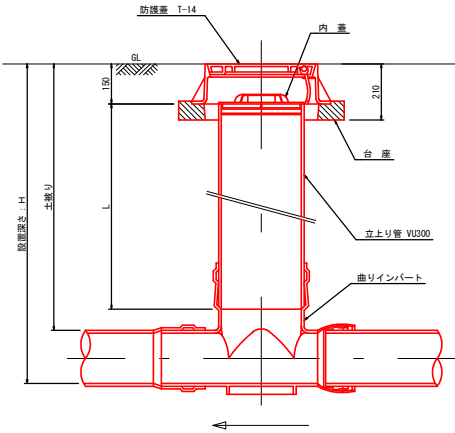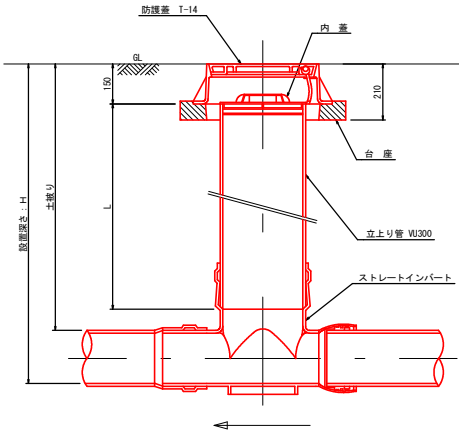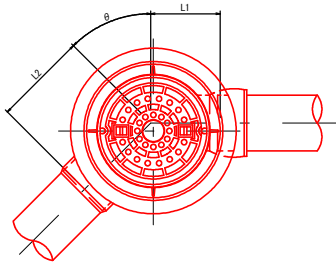

工事名			
図 名	下水管移設計画図 (2/2)		
位 置	東伯郡等浦町公文		
縮 尺	図示	単 位	mm
図 号	全 55 葉中の内 28		
令和 年度施工			
等浦町			

管路（下水管移設）

管きょ工(開削)

工種数量総括表

設計書名：公文地区浸水被害防止対策測量設計業務

事業区分：道路新設・改築
工事区分：管路

[illegible]

数量集計表

種 別：管路土工

規格：

[illegible]

平均断面体積計算表

名 称：平均断面体積計算表

[illegible]

一般計算書

種 別：管路土工
ブロック：管路土工
区 分：

細別／規格	算 式 ／ 図	数 量
管路掘削 土砂	別紙計算書より V=9.6 (m3)	9.6 m3
管路埋戻 流用土	別紙計算書より V=8.5 (m3)	8.5 m3
管路埋戻 砂	別紙計算書より V=8.7 (m3)	8.7 m3

数量集計表

種 別：管布設工

規格：

[illegible]

管布設工数量計算書

種 別： 下水道用硬質塩化ビニル管 ◎150

路 線 番 号

85

マ ン ホ ー ル 番 号	区 間 距 離 (m)	マ ン ホ ー ル 減 長 (m)	管 体 延 長 (m)	ゴ ム 輪 受 口 片 受 直 管 L=4.00 (本)	マンホール用 可とう性 継 手 (個)	塩 ビ マ ン ホ ー ル (個)	切管長 (m)	使 用 残 管 No.	カ ラ ー 継 手 (個)	残 管 長 (m)	残 管 No.	残 管 使用 (m)	切管残長 (m)	備 考
M8502	15.80	0.47	15.33	4						0.67	1			(下流側) (上流側) ST 15
M8503	9.40	0.46	8.94	3						3.06	2			(下流側) (上流側) ST ST
M8503-1	4.00	0.47	3.53	1						0.47	3			(下流側) (上流側) 60 ST
M8504														
計	29.20	1.40	27.80	8						4.20				

一般計算書

種別：管布設工
ブロック：管敷設工
区分：

細別／規格	算 式 ／ 図	数 量
硬質塩化ビニル管 VU150		27.8 m
ゴム輪受口片受直管 L=4.00m		8 本

マンホール工

工種数量総括表

設計書名：公文地区浸水被害防止対策測量設計業務

事業区分：道路新設・改築
工事区分：管路

工 種	種 別	細 別	規 格	単位	前回数量	今回数量	数量増減	摘 要
マンホール工				式		1		
	小型マンホール工			式		1		
		塩ビマンホール	ストレート	個		2		
		塩ビマンホール	15° L	個		1		
		塩ビマンホール	60° L	個		1		
		保護鉄蓋	φ 300	個		4		
		内蓋	φ 300	個		4		
		立上り直管	VU300 L=0.30m	本		1		
		立上り直管	VU300 L=1.00m	本		1		
		立上り直管	VU300 L=1.10m	本		1		
		立上り直管	VU300 L=1.30m	本		1		
		立上り直管	VU300 L=1.50m	本		1		
		接着受口カラー	φ 300用	個		1		

数量集計表

種 別：小型マンホール工

規格：

細 別	規 格	単位	小型マンホール工						合 計	摘 要
塩ビマンホール	ストレート	個	2						2	
	15° L	個	1						1	
	60° L	個	1						1	
保護鉄蓋	φ 300	個	4						4	
内蓋	φ 300	個	4						4	
立上り直管	VU300 L=0.30m	本	1						1	
	VU300 L=1.00m	本	1						1	
	VU300 L=1.10m	本	1						1	
	VU300 L=1.30m	本	1						1	
	VU300 L=1.50m	本	1						1	
	VU300 L=1.50m	本	1						1	

数量集計表

種 別：小型マンホール工

規格：

[illegible]

一般計算書

種 別：小型マンホール工
 ブロック：小型マンホール工
 区 分：

細別／規格	算 式 / 図	数 量
塩ビマンホール ストレート		2 個
塩ビマンホール 15° L		1 個
塩ビマンホール 60° L		1 個
保護鉄蓋 φ 300		4 個
内蓋 φ 300		4 個
立上り直管 VU300 L=0.30m		1 本
立上り直管 VU300 L=1.00m		1 本
立上り直管 VU300 L=1.10m		1 本
立上り直管 VU300 L=1.30m		1 本
立上り直管 VU300 L=1.50m		1 本
接着受口カラー φ 300用		1 個

撤去工

工種数量総括表

設計書名：公文地区浸水被害防止対策測量設計業務

事業区分：道路新設・改築
工事区分：管路

工 種	種 別	細 別	規 格	単位	前回数量	今回数量	数量増減	摘 要
撤去工				式		1		
	撤去工			式		1		
		下水管	下水道用硬質塩化ビニル管 φ150	m		28.4		
		保護鉄蓋	φ300	個		3		
		内蓋	φ300	個		3		
		プレーンエンド直管(立管)	VU300 1=0.80m	本		1		
		プレーンエンド直管(立管)	VU300 1=1.00m	本		1		
		プレーンエンド直管(立管)	VU300 1=1.20m	本		1		
		塩ビマンホール	本管φ150、マンホールφ300、ストレート	個		1		
		塩ビマンホール	本管φ150、マンホールφ300、15° L	個		1		
		塩ビマンホール	本管φ150、マンホールφ300、45° L	個		1		

数量集計表

種 別：撤去工

規格：

[illegible]

管撤去工数量計算書

種別：下水道用硬質塩化ビニル管 ©150

路線番号	85
1	1
2	2
3	3
100	100

85

[illegible]

一般計算書


種別：撤去工
ブックス：撤去工
区分：

細別／規格	算 式 ／ 図	数 量
下水管 下水道用硬質塩化 ビニル管 φ150		28.4 m

一般計算書

種別：撤去工
ブロック：撤去工
区分：

細別／規格	算 式 ／ 図	数 量
保護鉄蓋 φ 300		3 個
内蓋 φ 300		3 個
プレーンエンド直管(立管) VU300 l=0.80m		1 本
プレーンエンド直管(立管) VU300 l=1.00m		1 本
プレーンエンド直管(立管) VU300 l=1.20m		1 本
塩ビマンホール 本管 φ 150、マンホール φ 300、ストレート		1 個
塩ビマンホール 本管 φ 150、マンホール φ 300、15° L		1 個
塩ビマンホール 本管 φ 150、マンホール φ 300、45° L		1 個

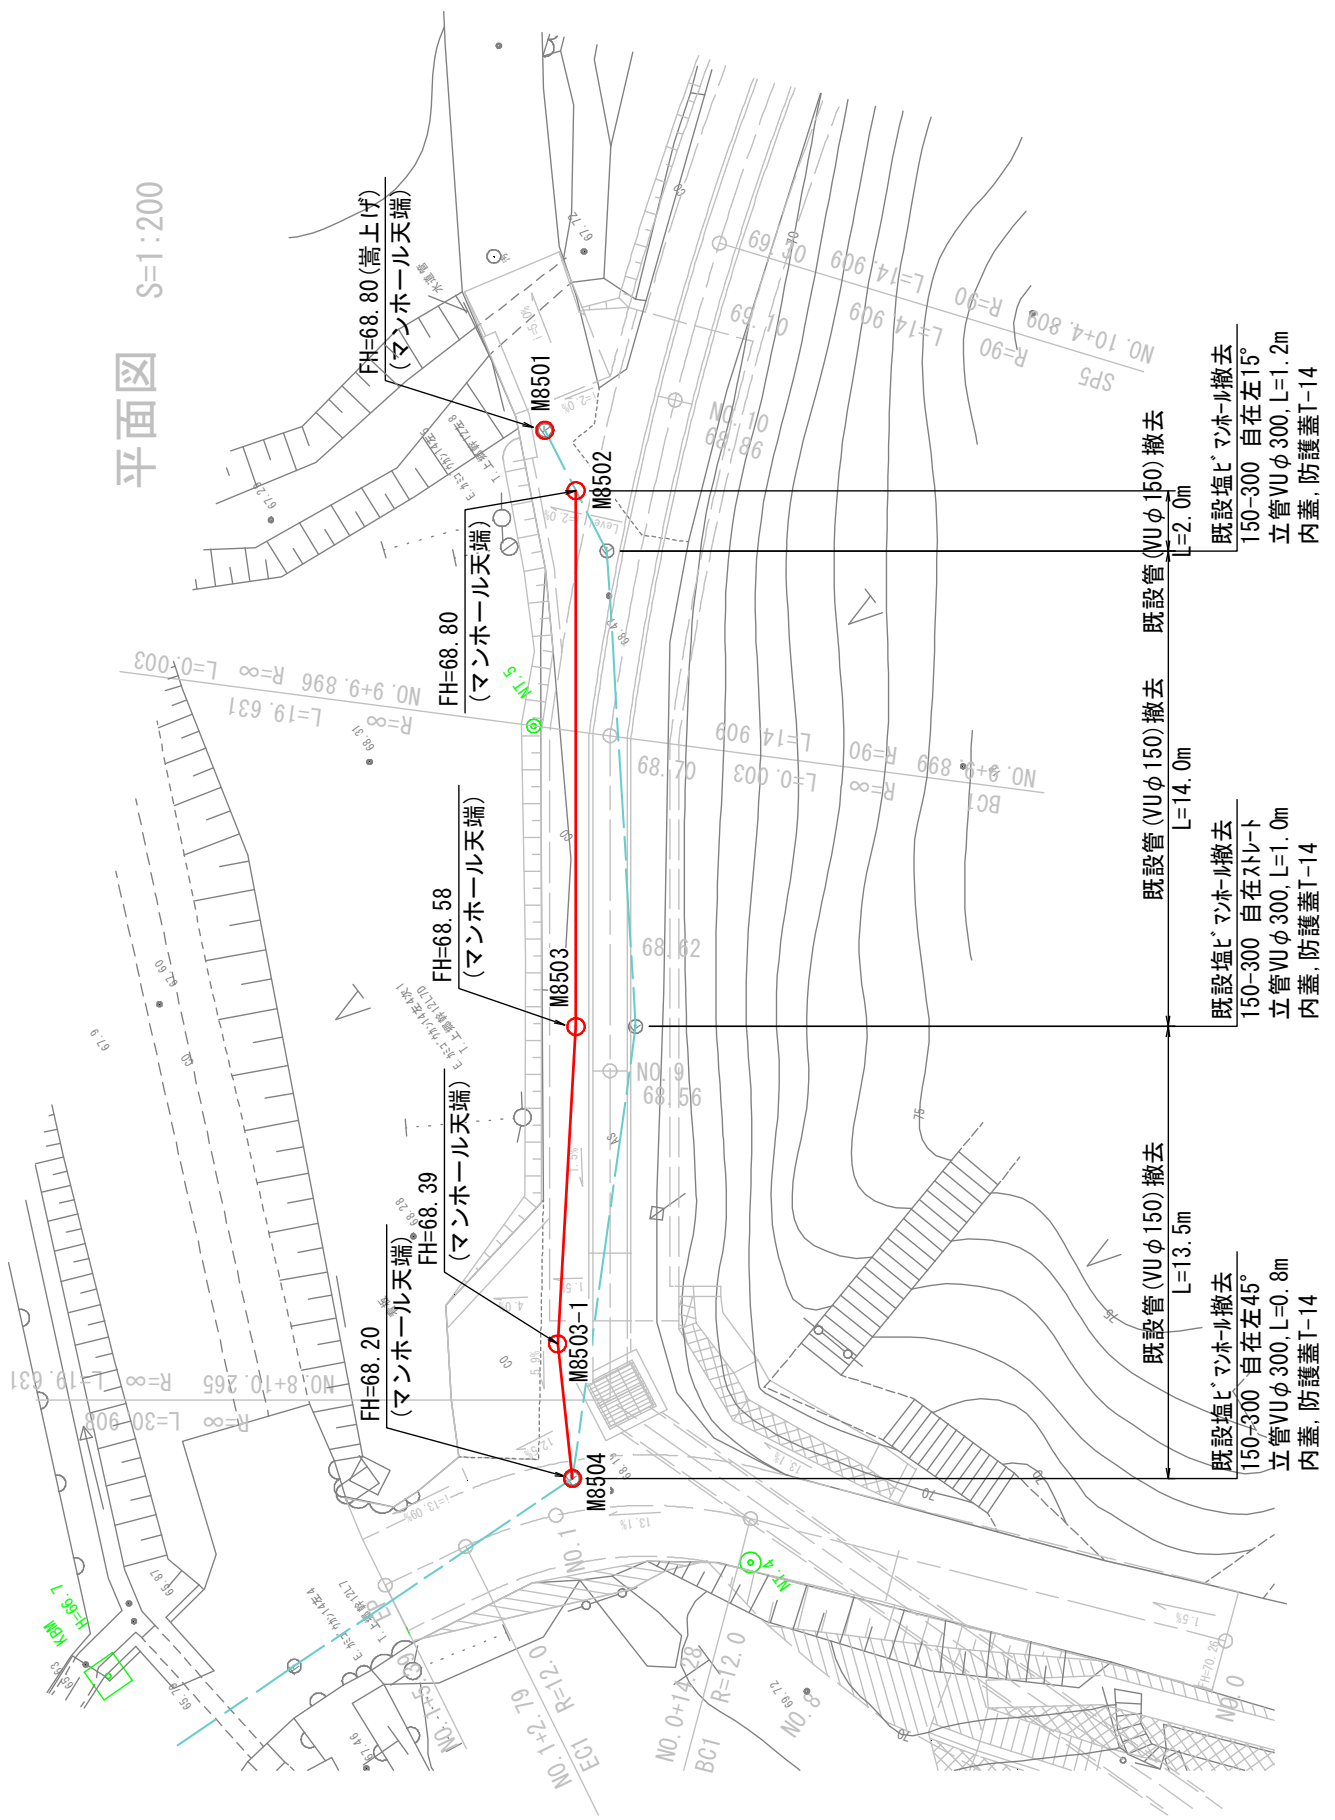

平面図 S=1:200

- 既設管 (VUφ150) 撤去 L=13.5m
既設塩ビマンホール撤去
150-300 自在左45°
立管VUφ300, L=0.8m
内蓋, 防護蓋T-14
- 既設管 (VUφ150) 撤去 L=14.0m
既設塩ビマンホール撤去
150-300 自在ストレート
立管VUφ300, L=1.0m
内蓋, 防護蓋T-14
- 既設管 (VUφ150) 撤去 L=2.0m
既設塩ビマンホール撤去
150-300 自在左15°
立管VUφ300, L=1.2m
内蓋, 防護蓋T-14