



平面図

S=1:500

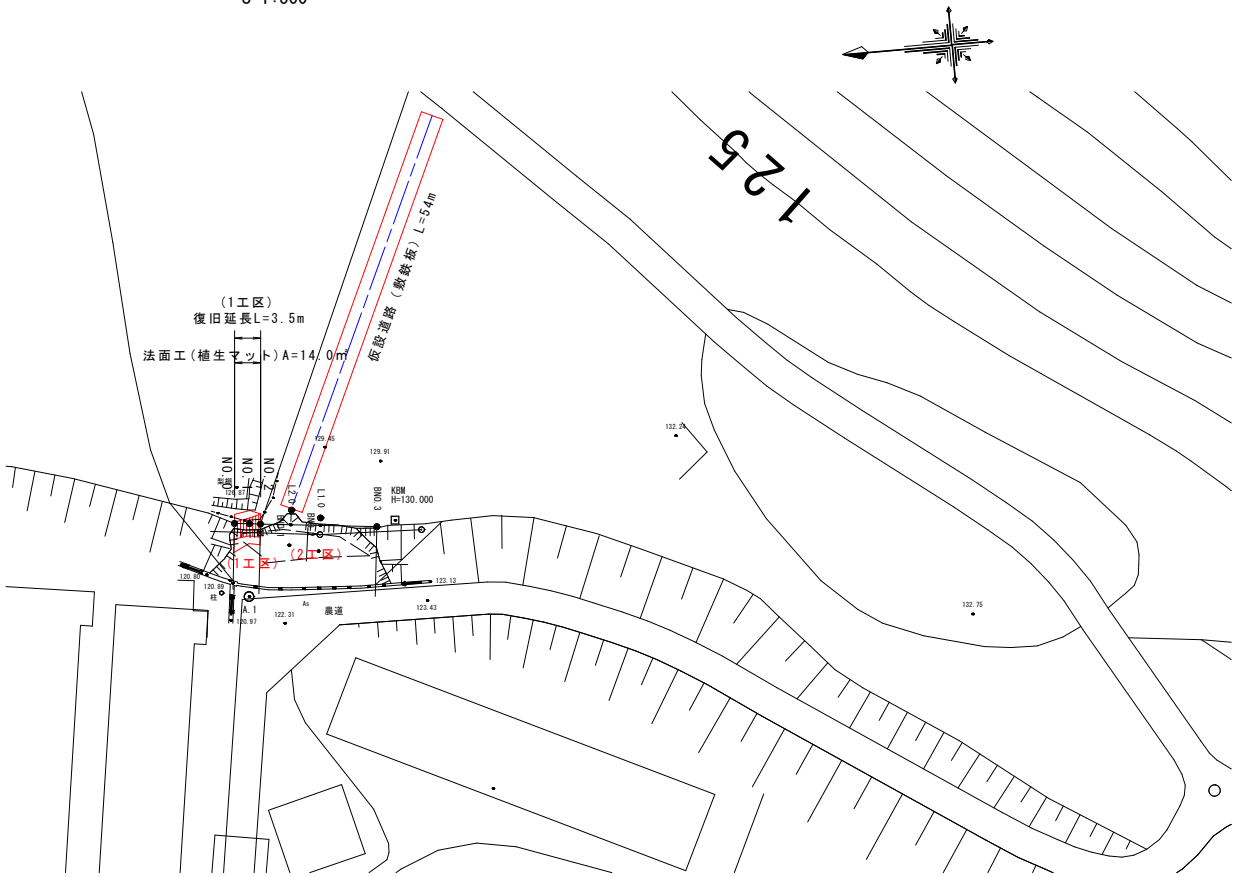


展開図

S=1:50

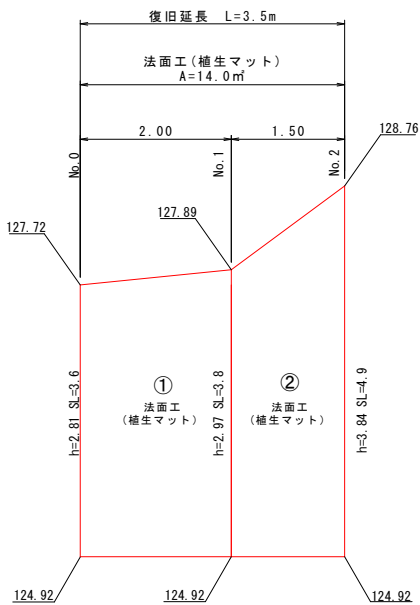


横断面図

S=1:100

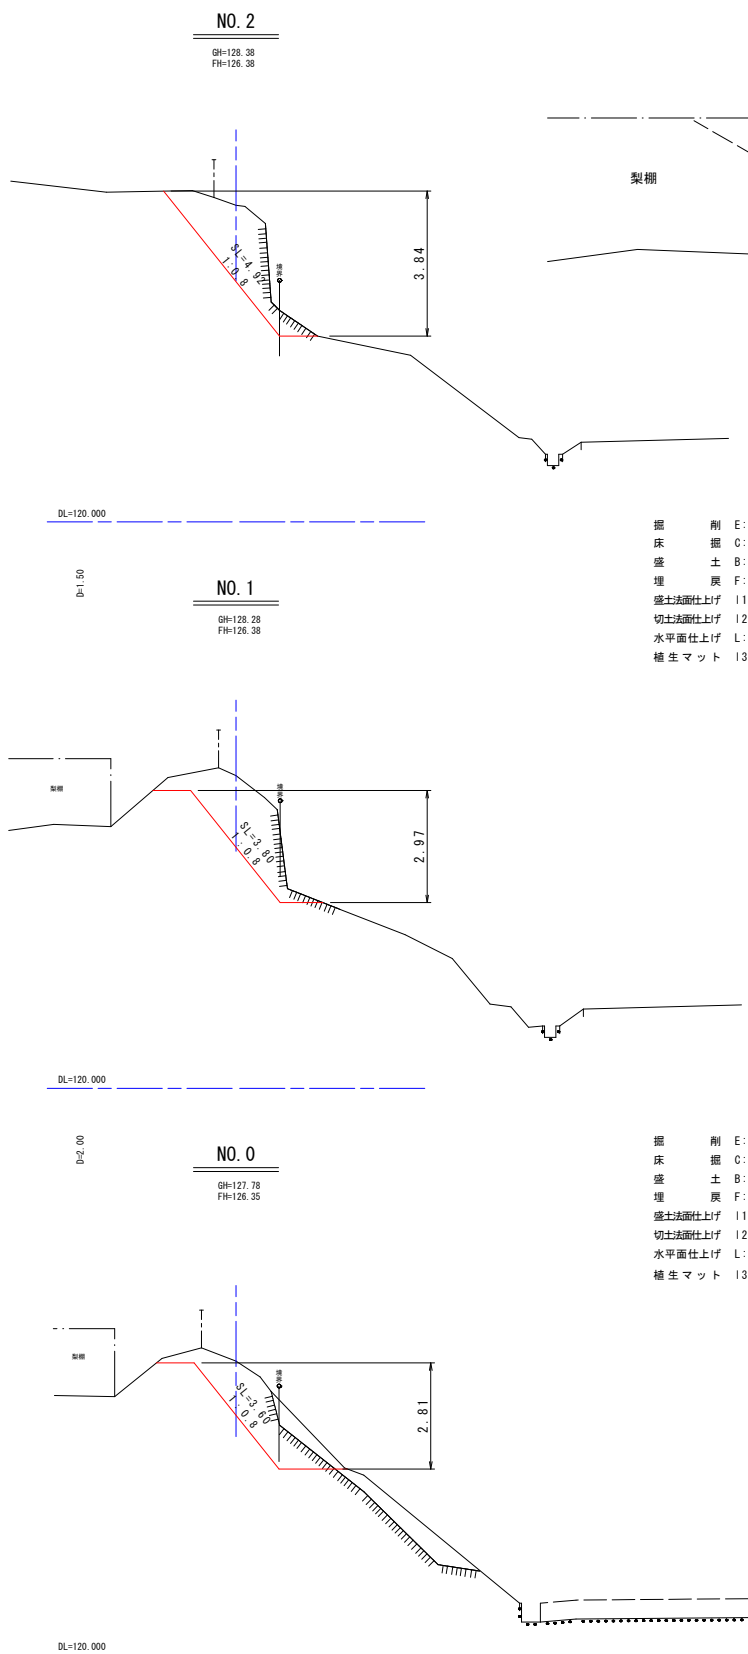

標準断面図

S=1:50

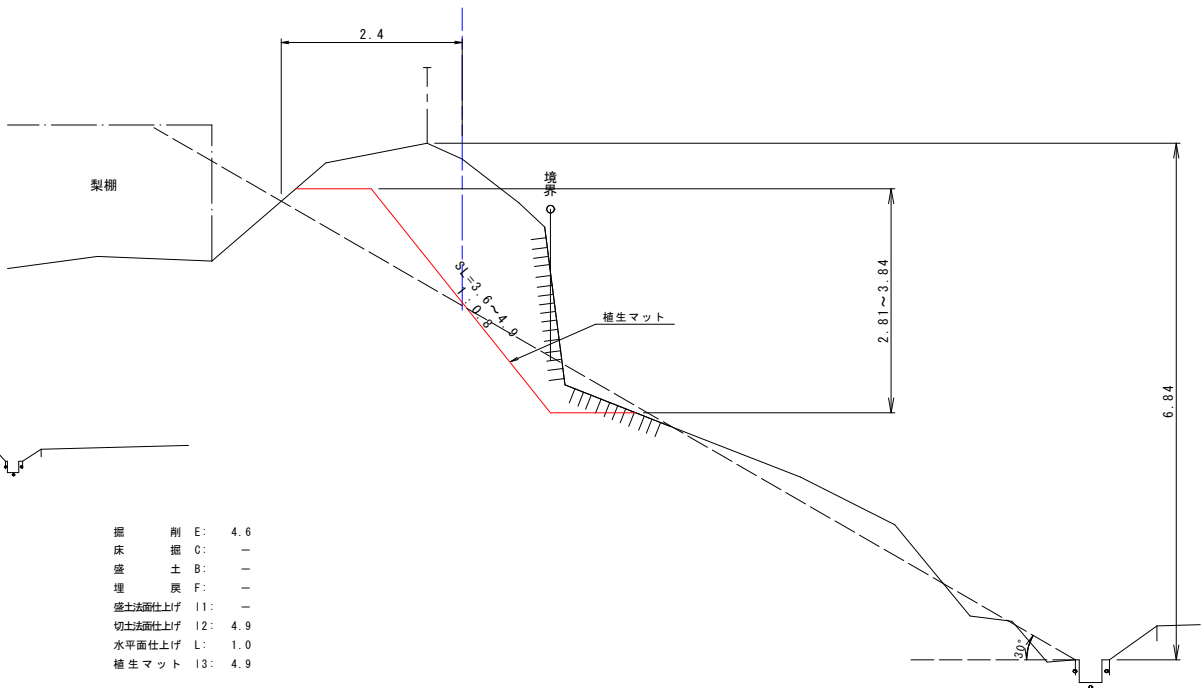


掘削 E: 4.6
床掘 C: -
盛土 B: -
埋戻 F: -
盛土法面仕上 I1: -
切土法面仕上 I2: 4.9
水平面仕上 L: 1.0
植生マット I3: 4.9

掘削 E: 4.7
床掘 C: -
盛土 B: -
埋戻 F: -
盛土法面仕上 I1: -
切土法面仕上 I2: 3.8
水平面仕上 L: 2.1
植生マット I3: 3.8


掘削 E: 4.0
床掘 C: -
盛土 B: -
埋戻 F: -
盛土法面仕上 I1: -
切土法面仕上 I2: 3.6
水平面仕上 L: 2.8
植生マット I3: 3.6

事業名			
災害復旧事業			
地区名	笠見	施工年度	平成30年度
工区名	1工区	施工位置	琴浦町八橋
図面の名称	平面図・標準断面図 ・横断面図・展開図		
図面番号		災害番号	58/33


平面図
S=1:500

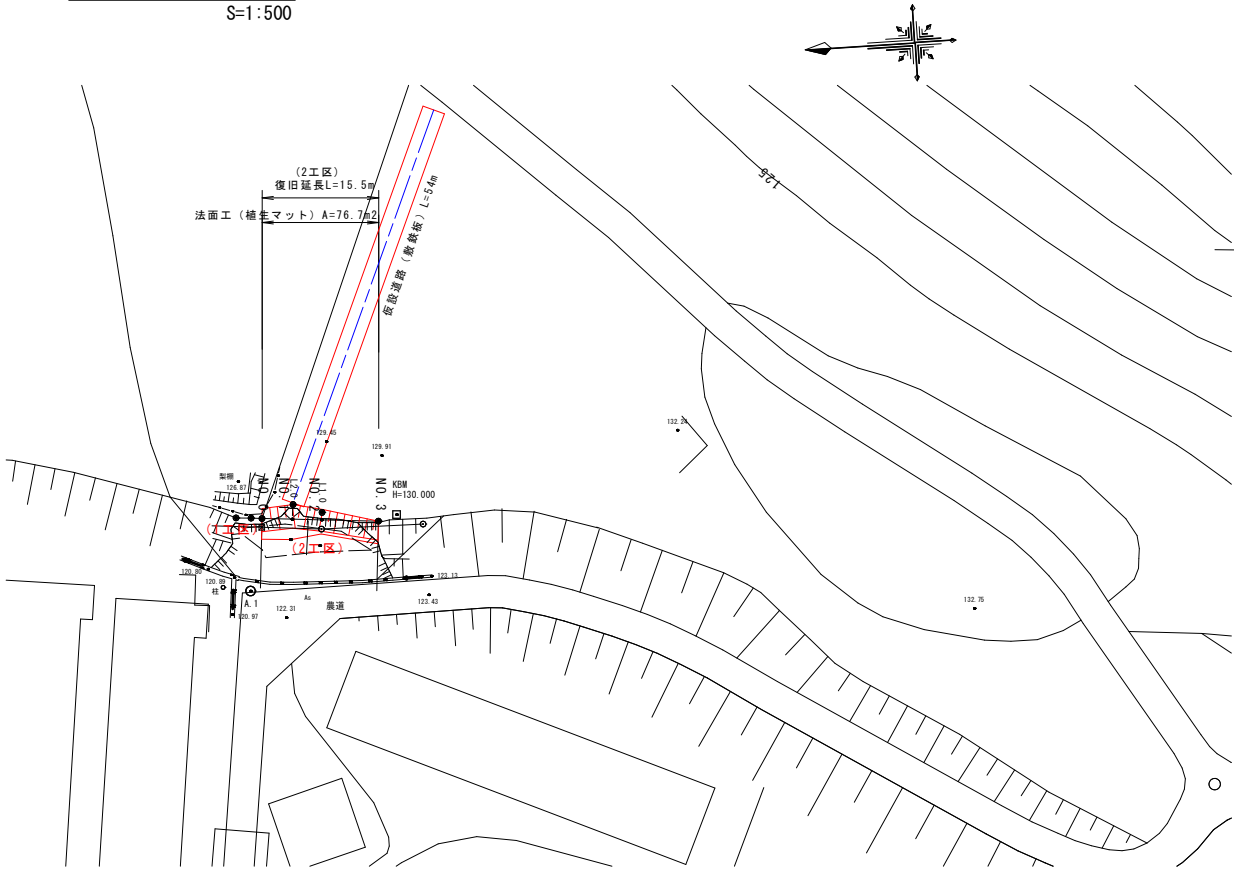



横断面図
S=1:100

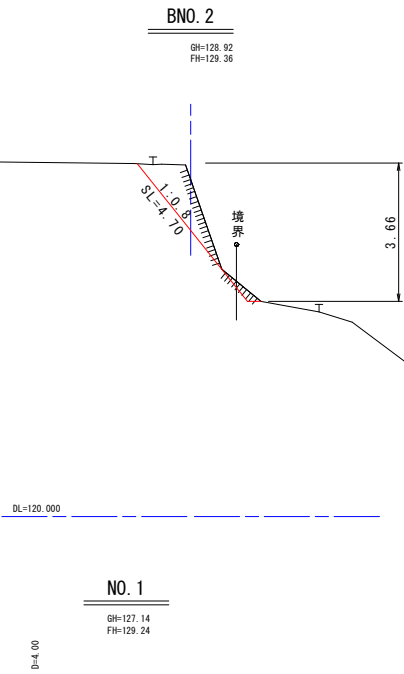

標準断面図
S=1:50

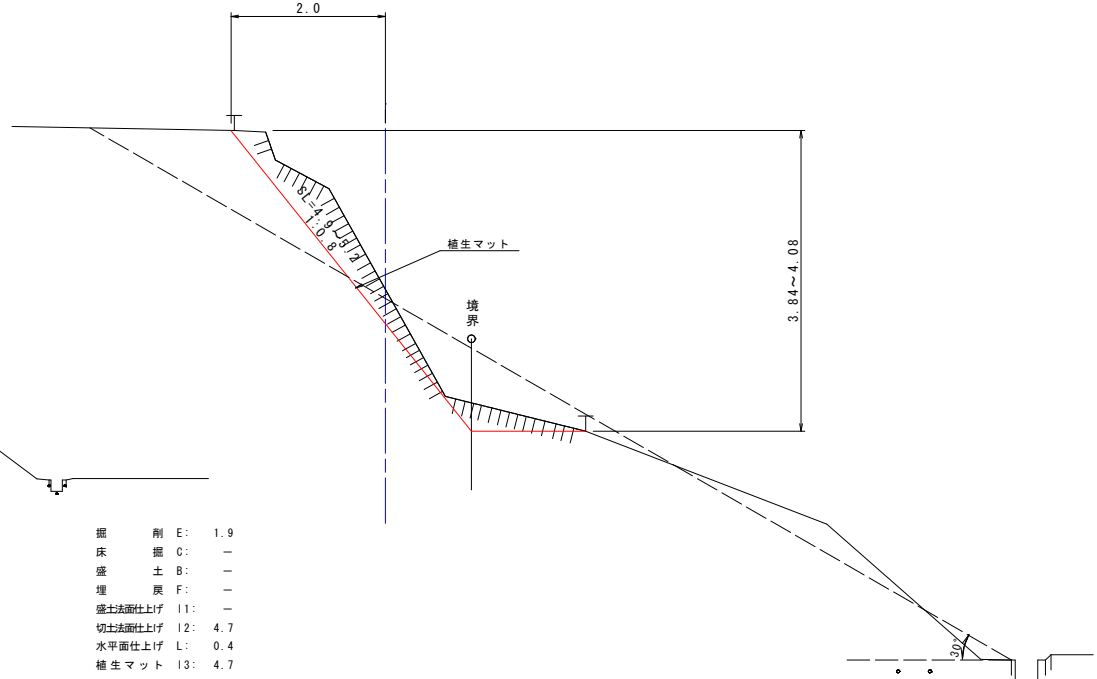


展開図
S=1:50

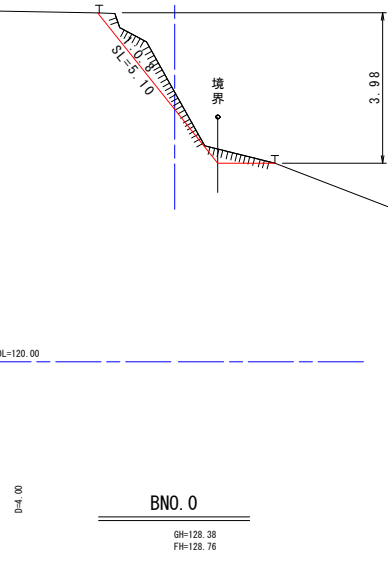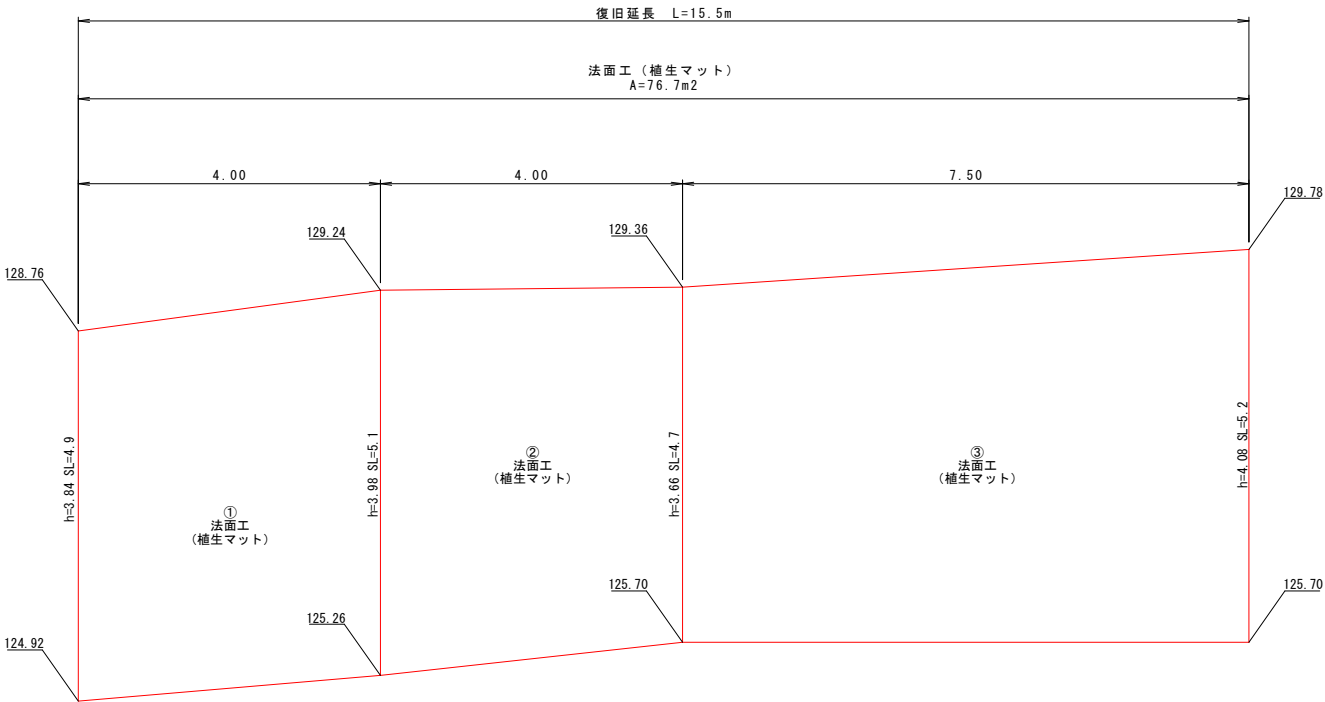


掘削 E: 1.6
床掘 C: —
盛土 B: —
埋戻 F: —
盛土法面仕上 I1: —
切土法面仕上 I2: 5.1
水平面仕上 L: 1.5
植生マット I3: 5.1

BNO. 3

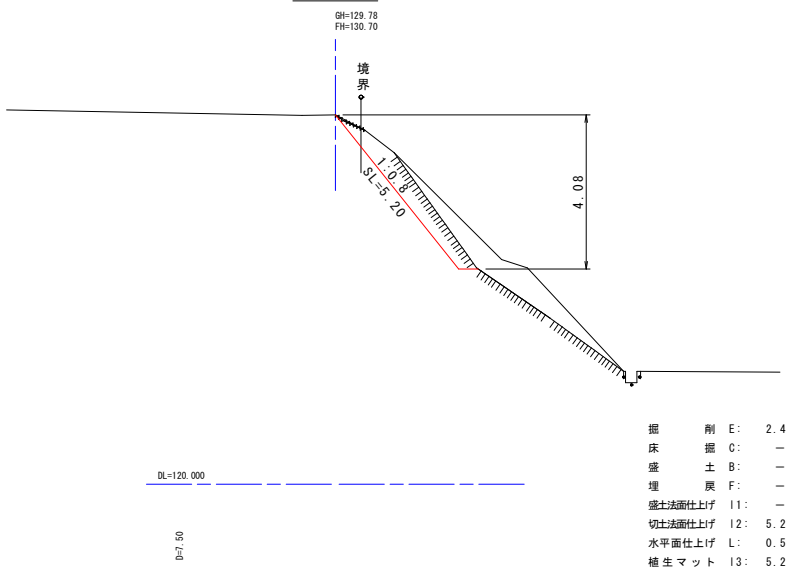

掘削 E: 2.4
床掘 C: —
盛土 B: —
埋戻 F: —
盛土法面仕上 I1: —
切土法面仕上 I2: 5.2
水平面仕上 L: 0.5
植生マット I3: 5.2

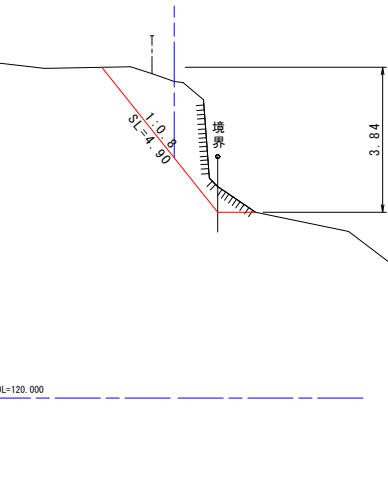

掘削 E: 4.6
床掘 C: —
盛土 B: —
埋戻 F: —
盛土法面仕上 I1: —
切土法面仕上 I2: 4.9
水平面仕上 L: 1.0
植生マット I3: 4.9

事業名			
災害復旧事業			
地区名	笠見	施工年度	平成30年度
工区名	2工区	施工位置	琴浦町八橋
図面の名称	平面図・標準断面図・横断面図 ・展開図・構造図		
図面番号		災害番号	58/33