



平面図

S=1:1000

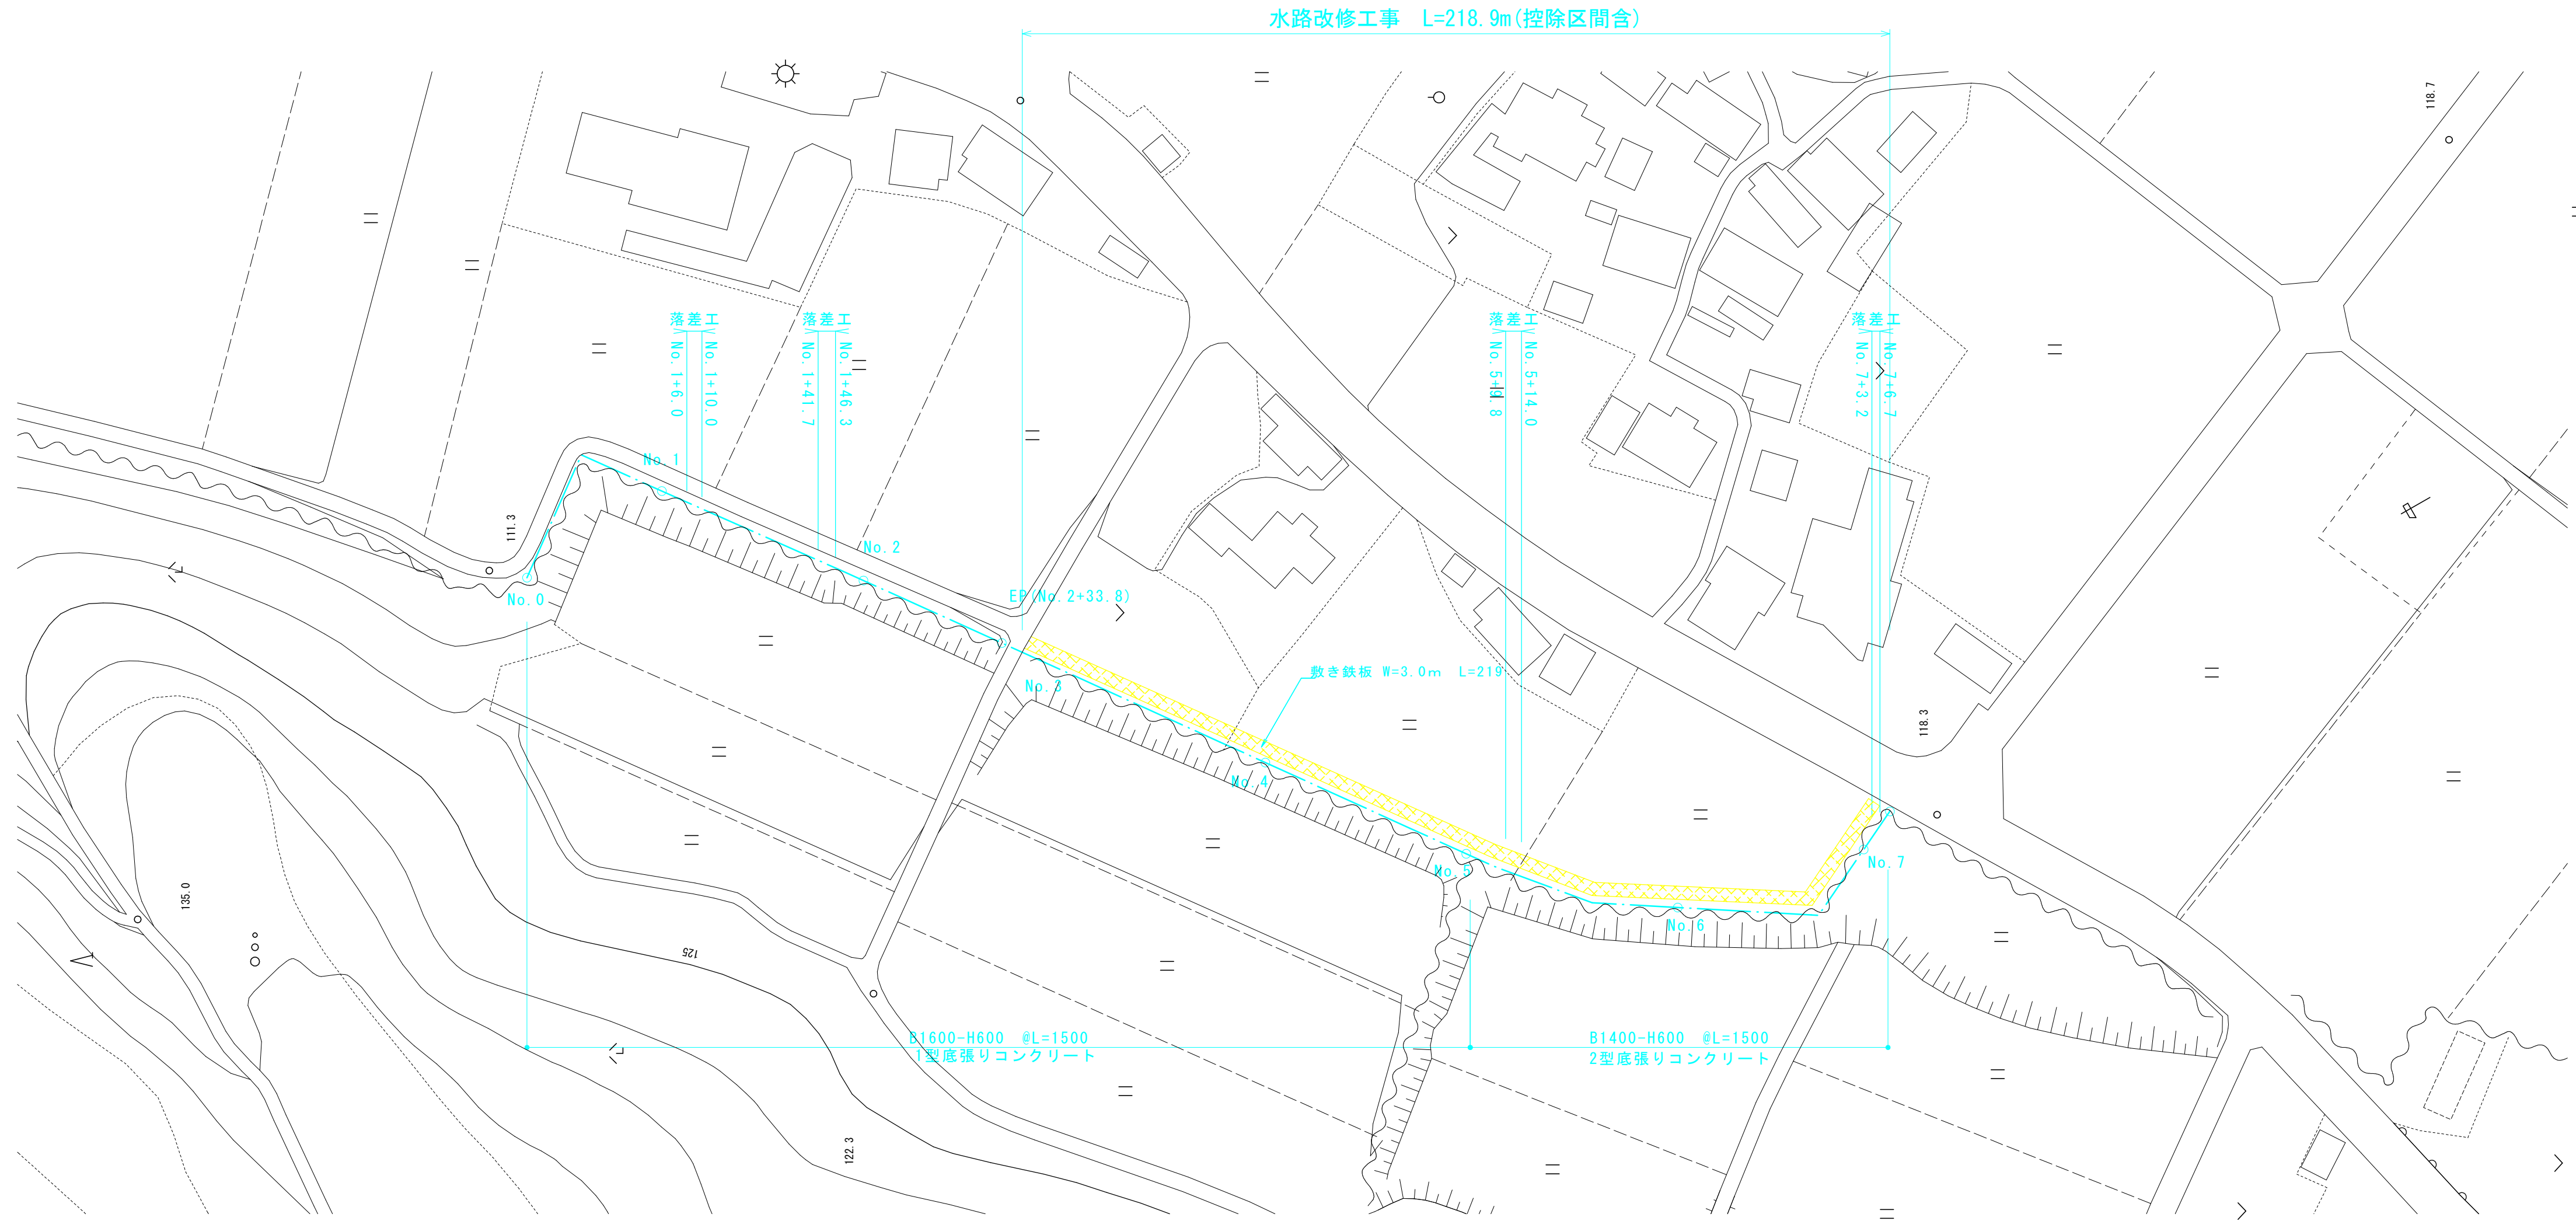


1型底張りコンクリート


柵きょ水路 断面図
H600×B1600S=1/25

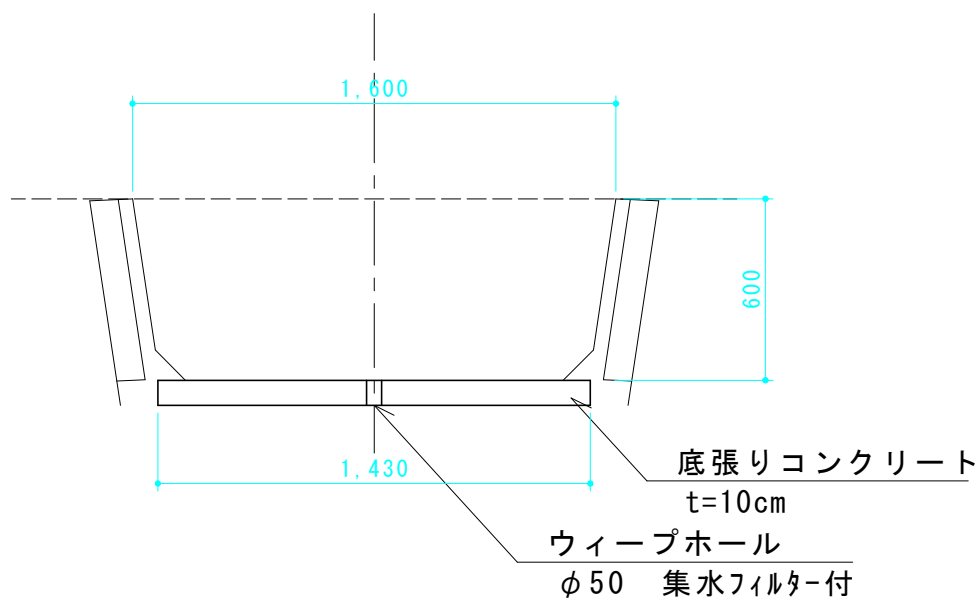

側面図
S=1:25

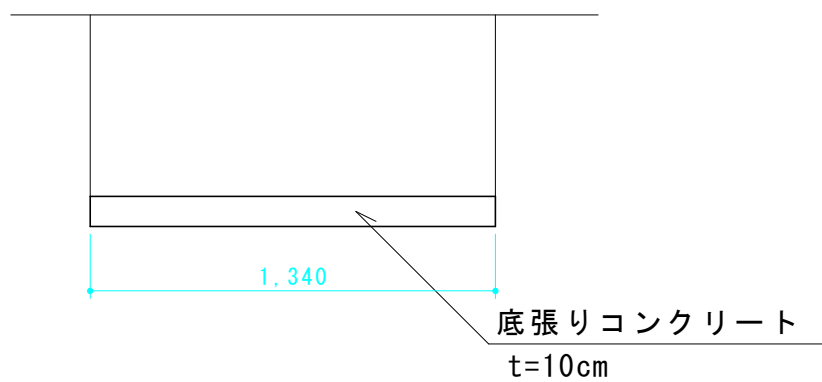


上面図
S=1:25

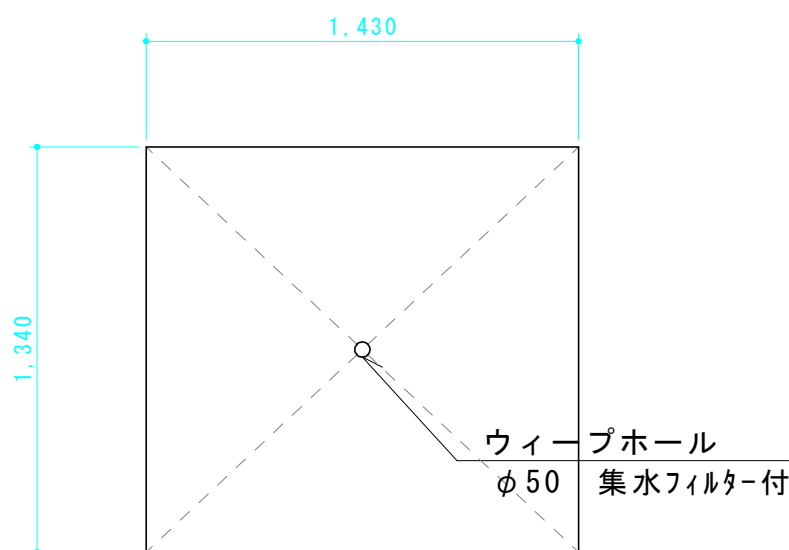


数量表 (15m当り)			
名 称	規 格	単 位	数 量
底張りコンクリート	18-8-20	m ³	1.92
ウィーブホール	φ50	箇所	10

2型底張りコンクリート


柵きょ水路 断面図
H600×B1400S=1/25

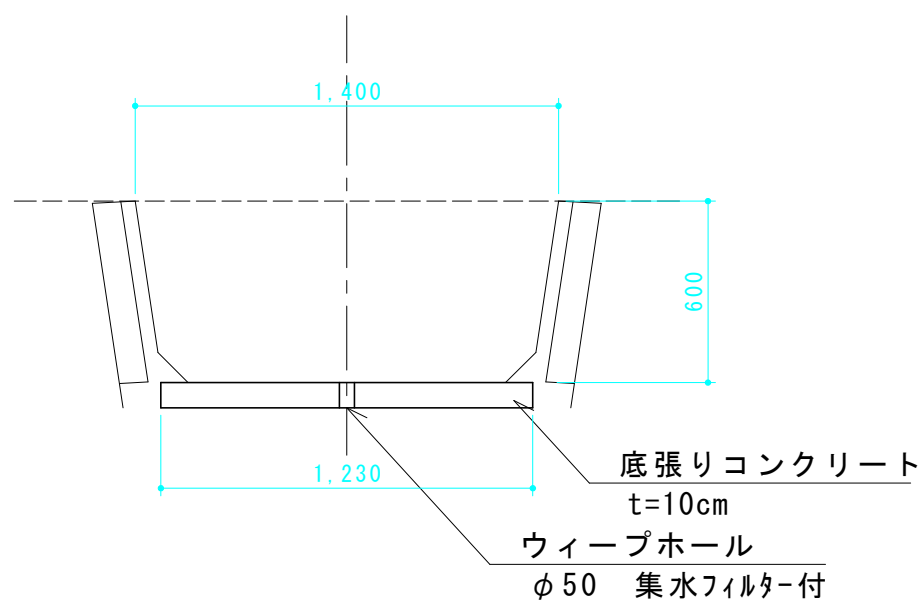

側面図
S=1:25

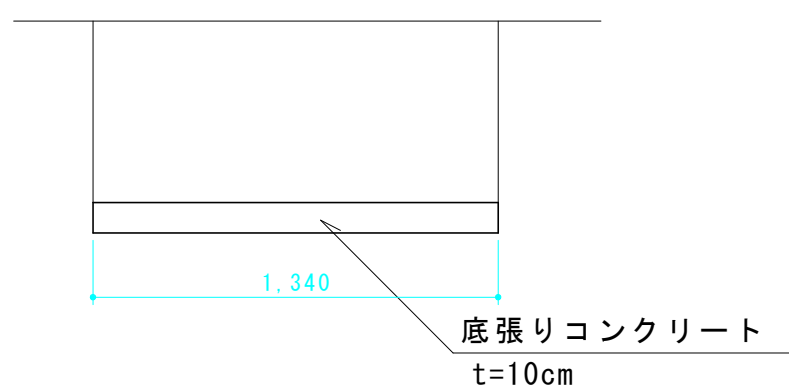

上面図
S=1:25

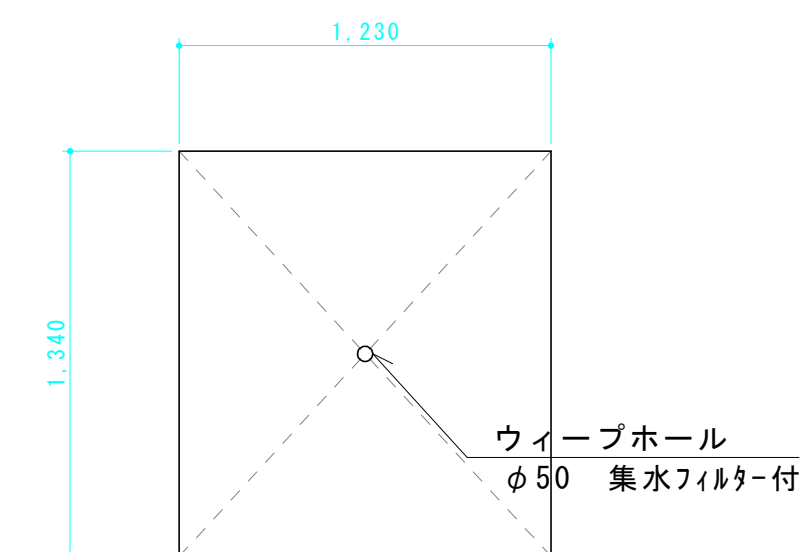

数量表 (15m当り)			
名 称	規 格	単 位	数 量
底張りコンクリート	18-8-20	m ³	1.65
ウィーブホール	φ50	箇所	10

工事名	法万地区水路改修工事		
工事場所	東伯郡 琴浦町 法万		
図 名	平面図・構造図		
縮 尺	図 示	図面番号	1
令和 3 年度施工			
琴 浦 町			