


令和 5 年度

琴浦町区画線設置工事



図 面

琴浦町建設住宅課


森藤工区：町道森藤伊勢野線（１）

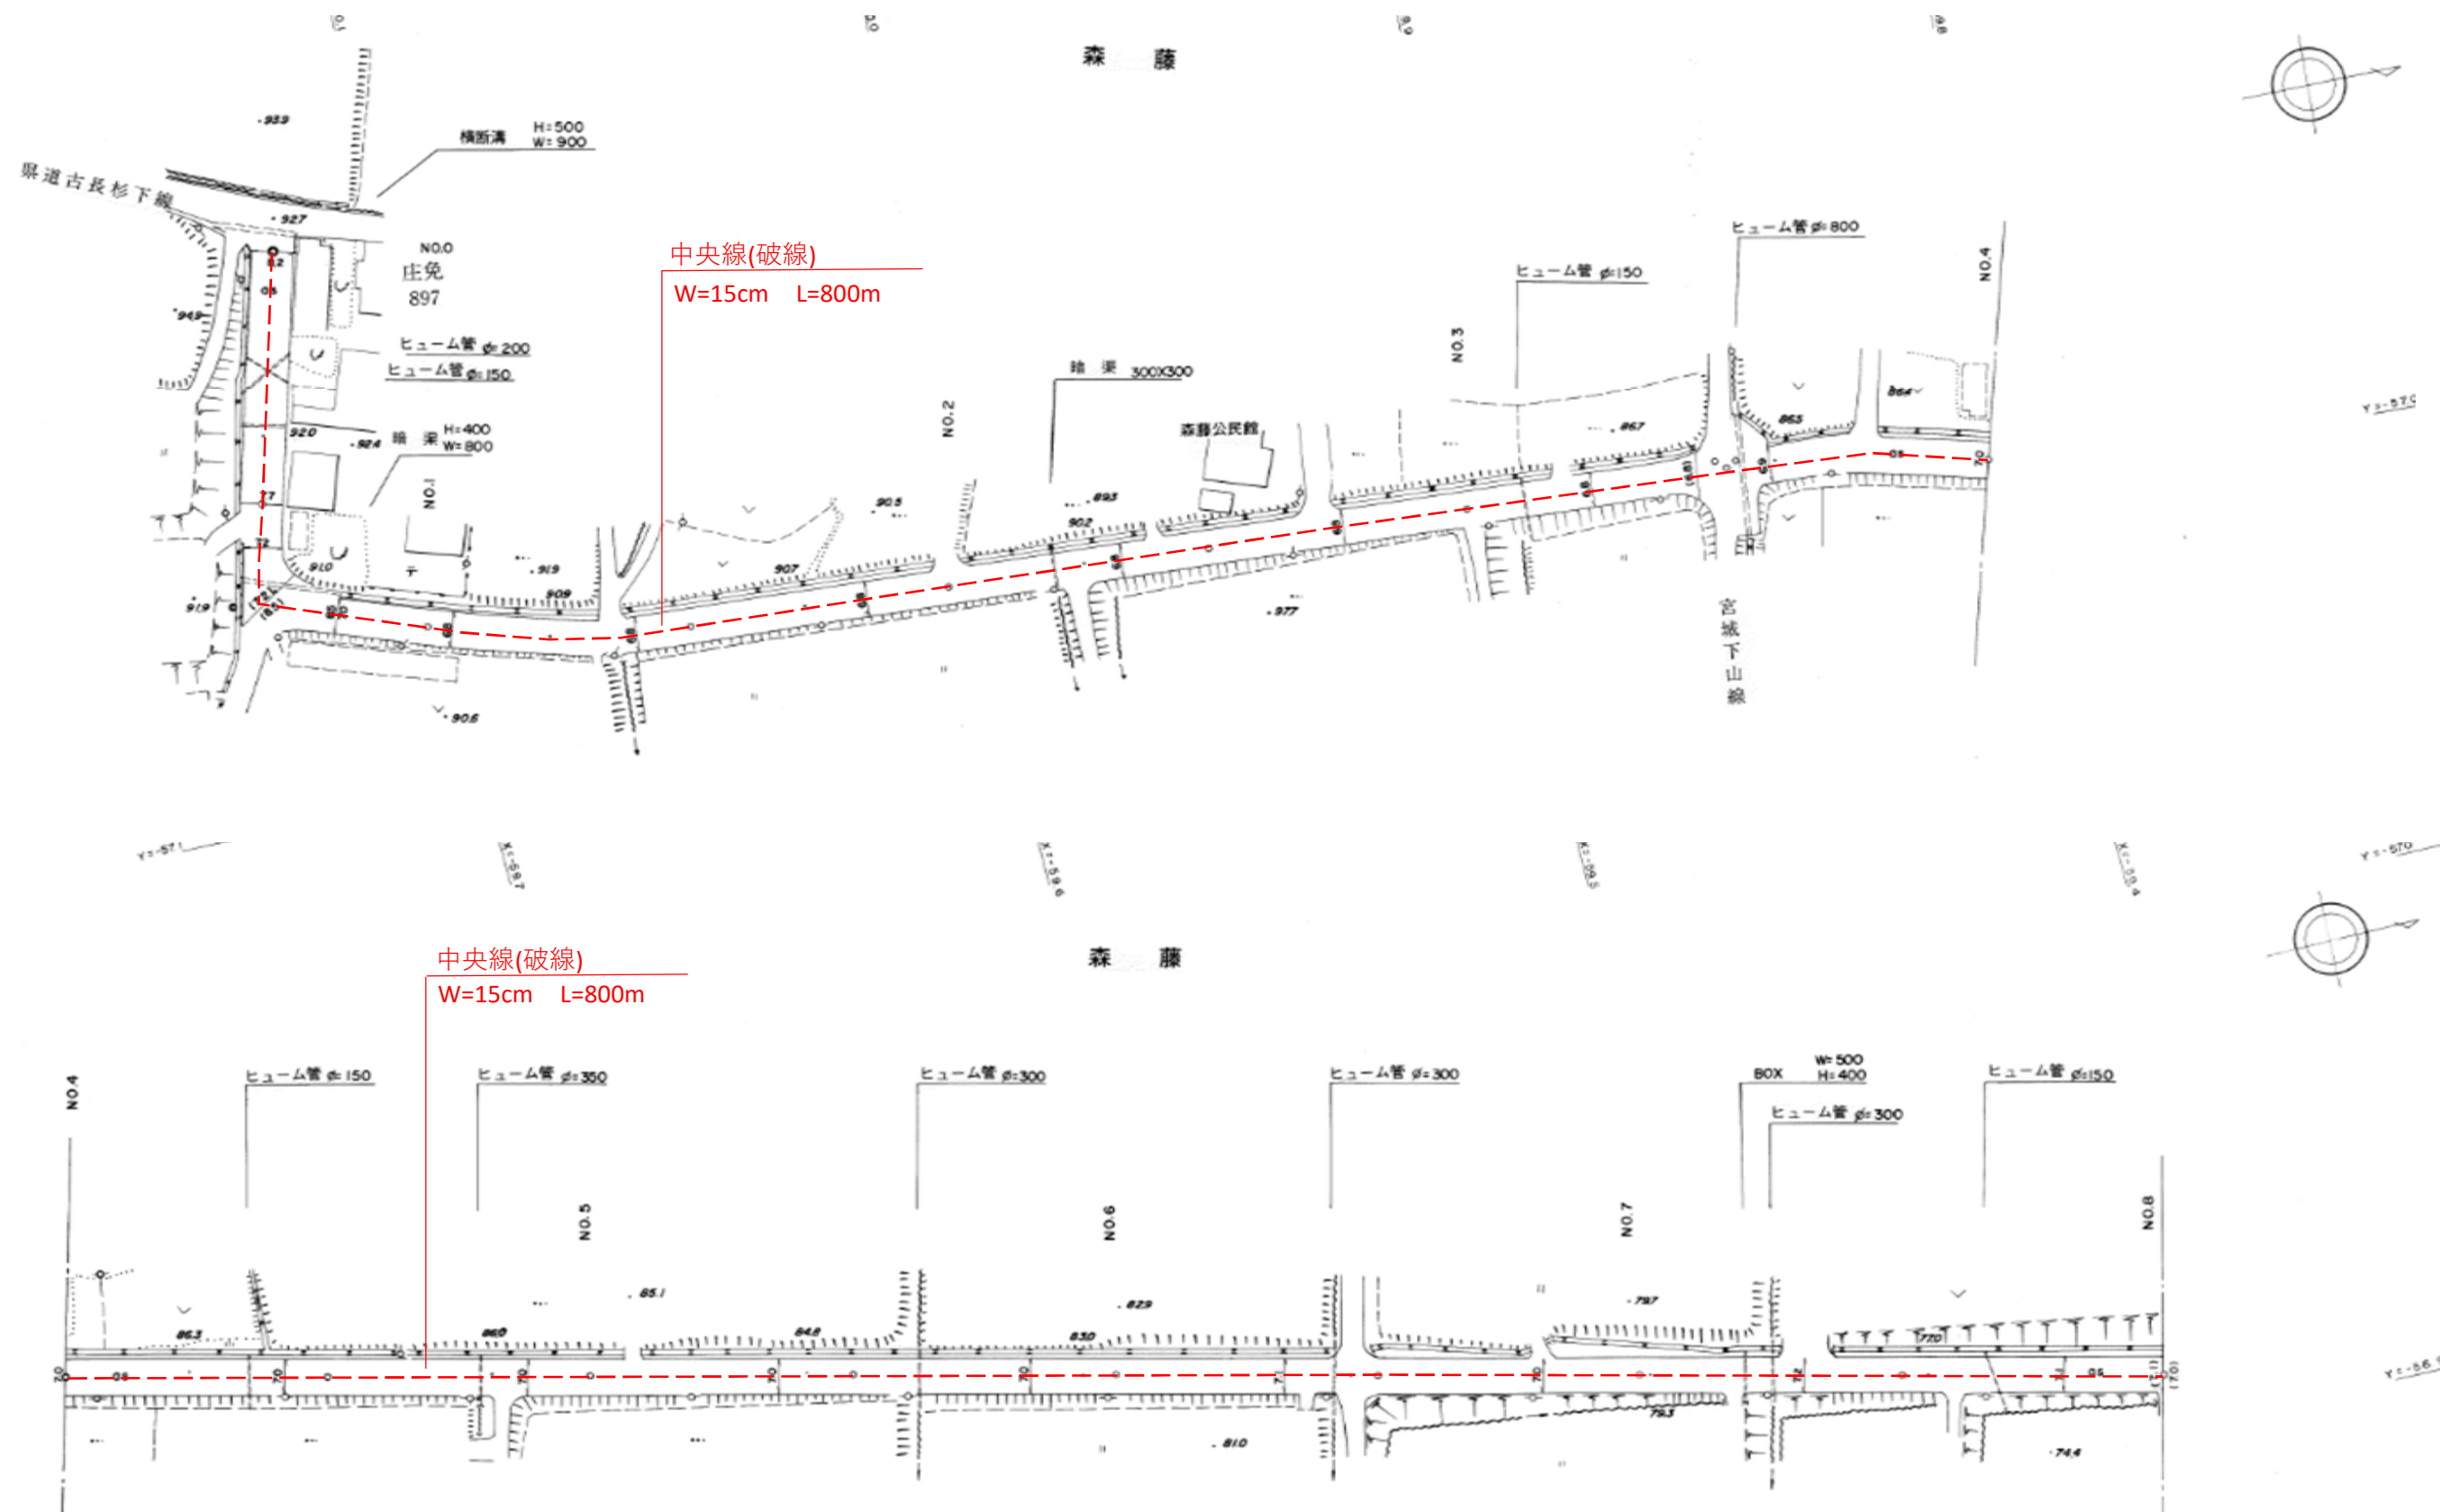



森藤工区：町道森藤伊勢野線（2）

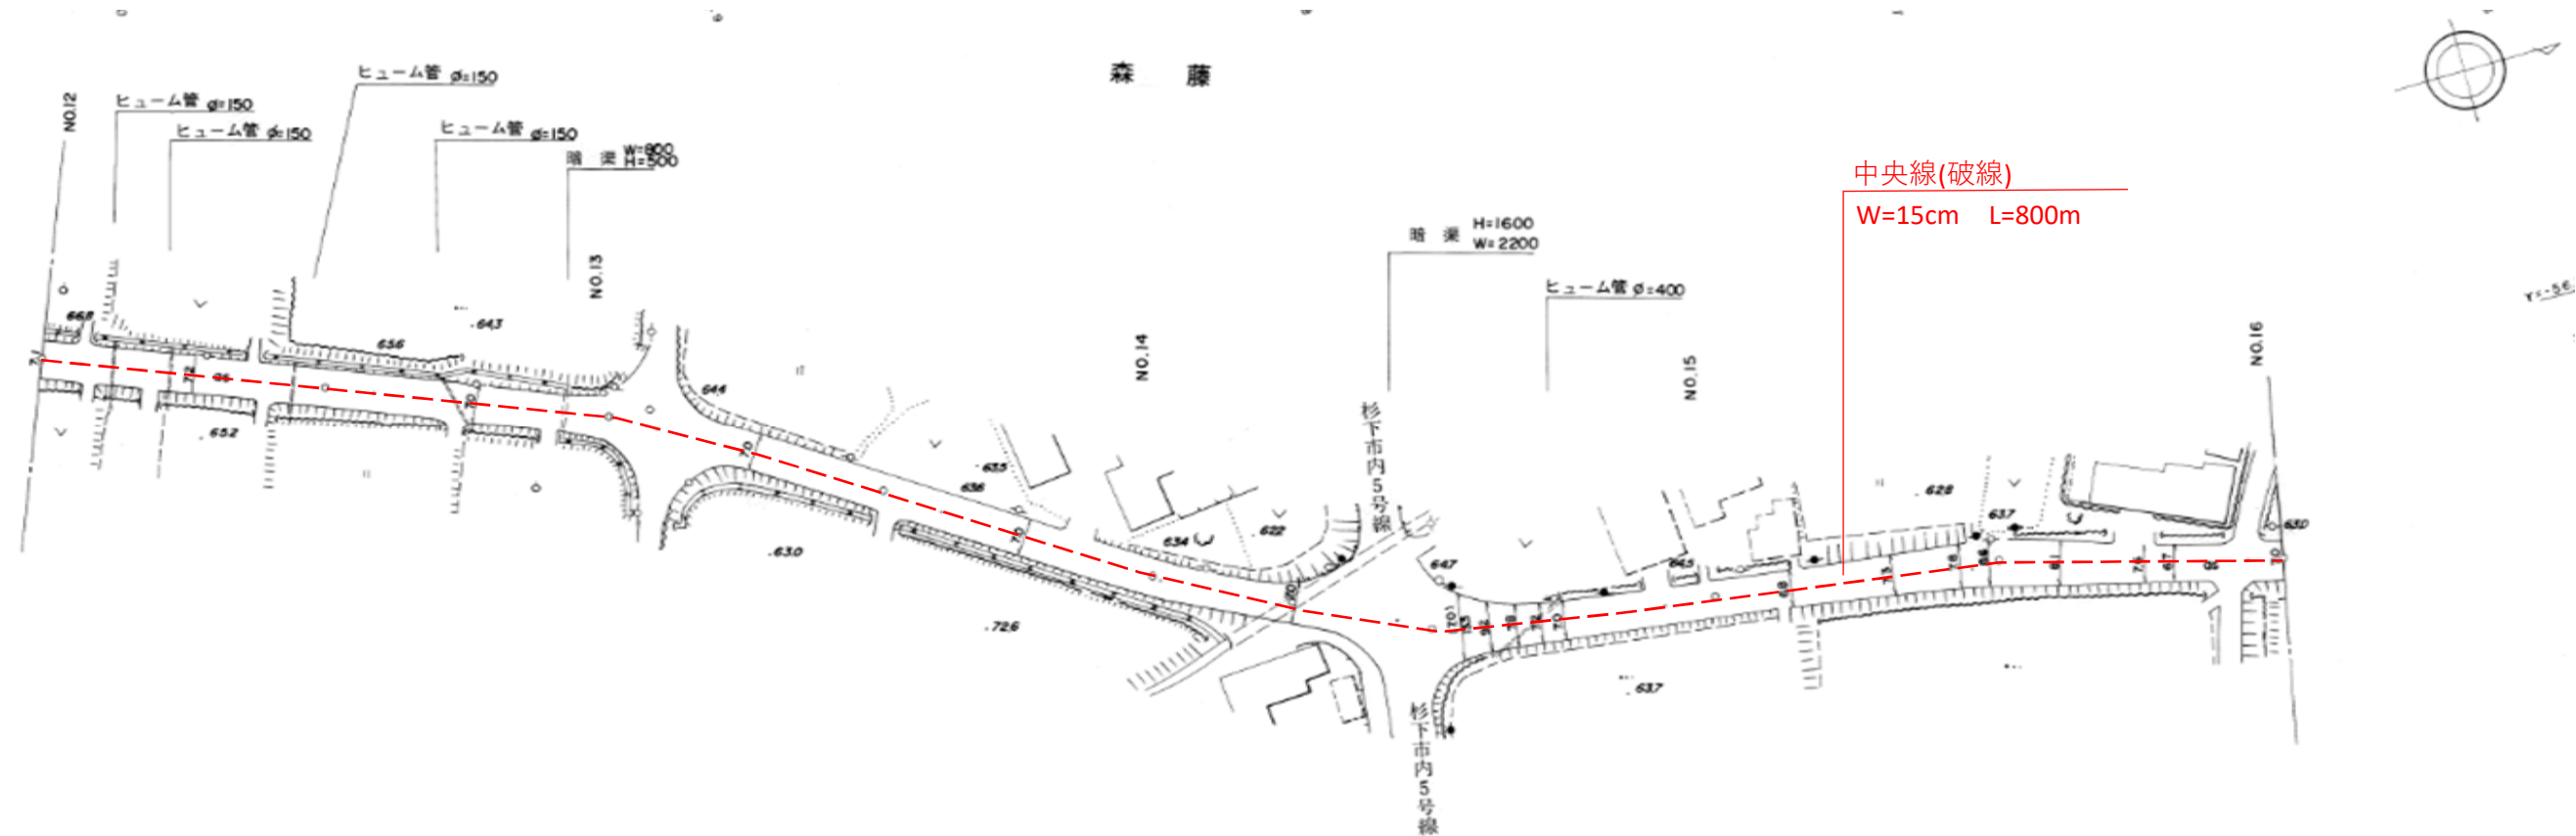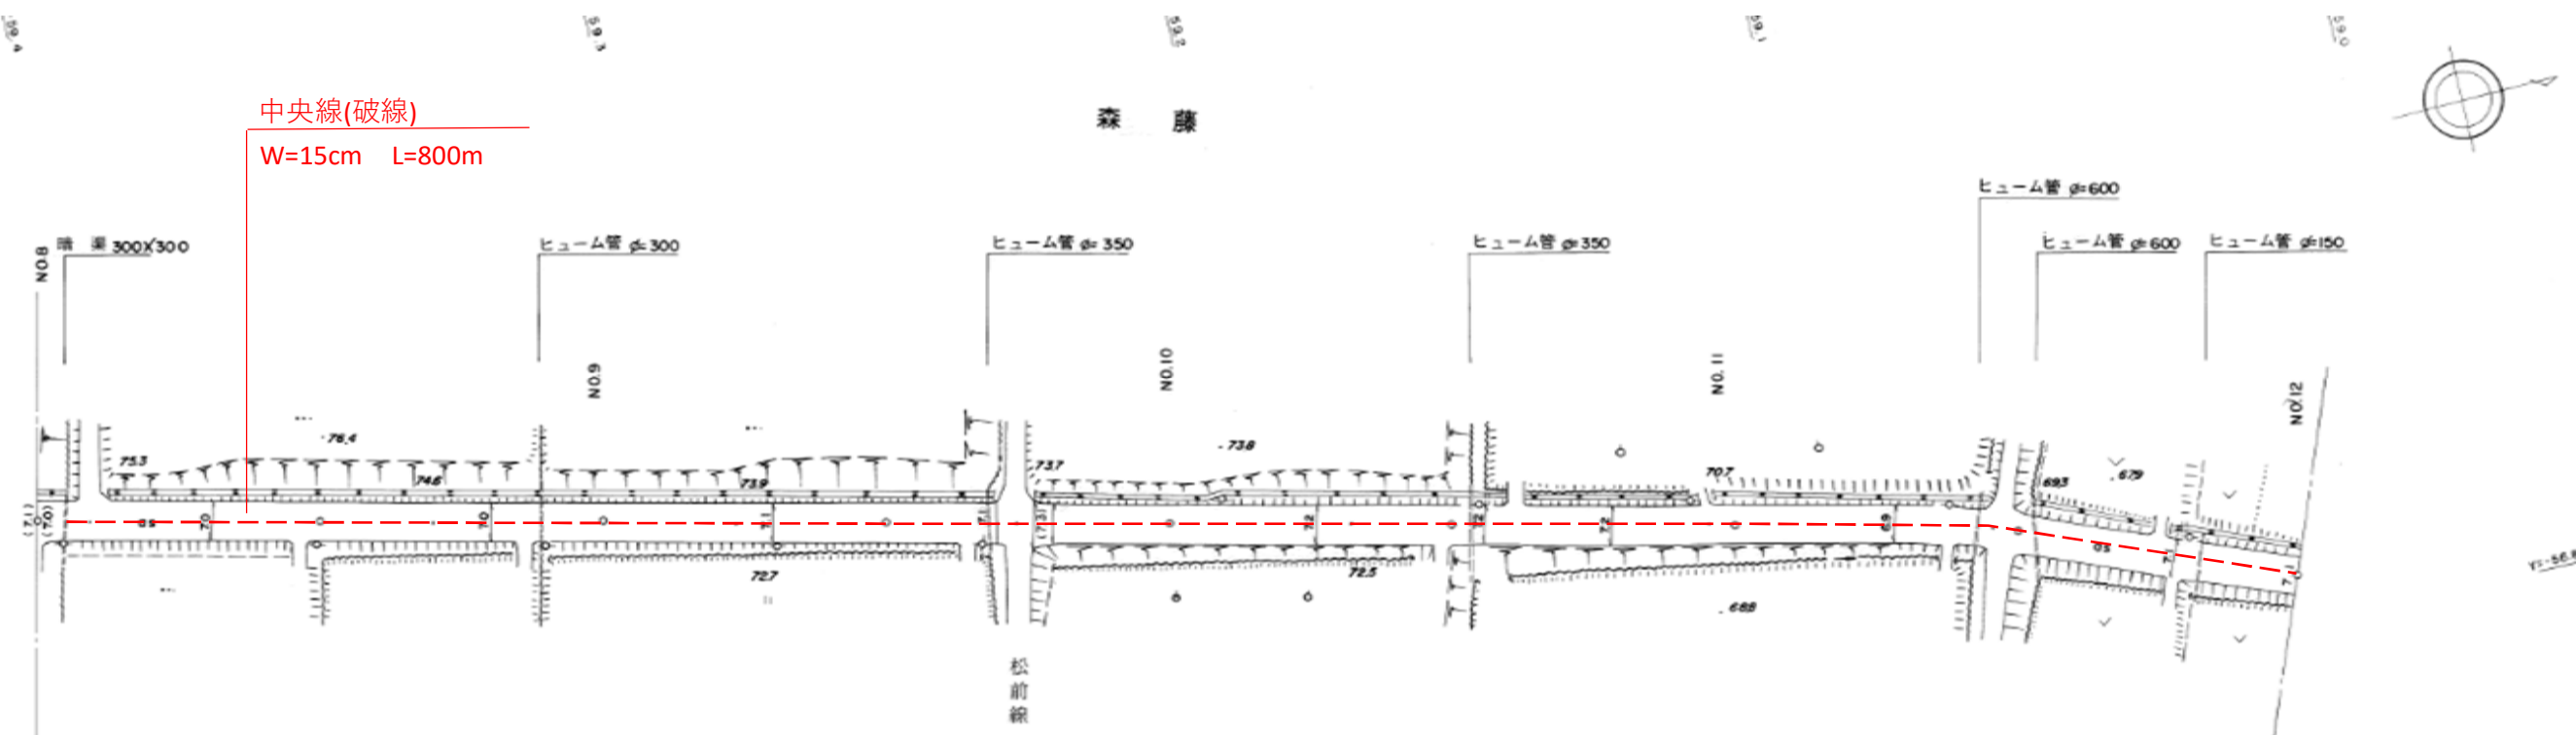


大父工区：町道高岡大父木地線（１）

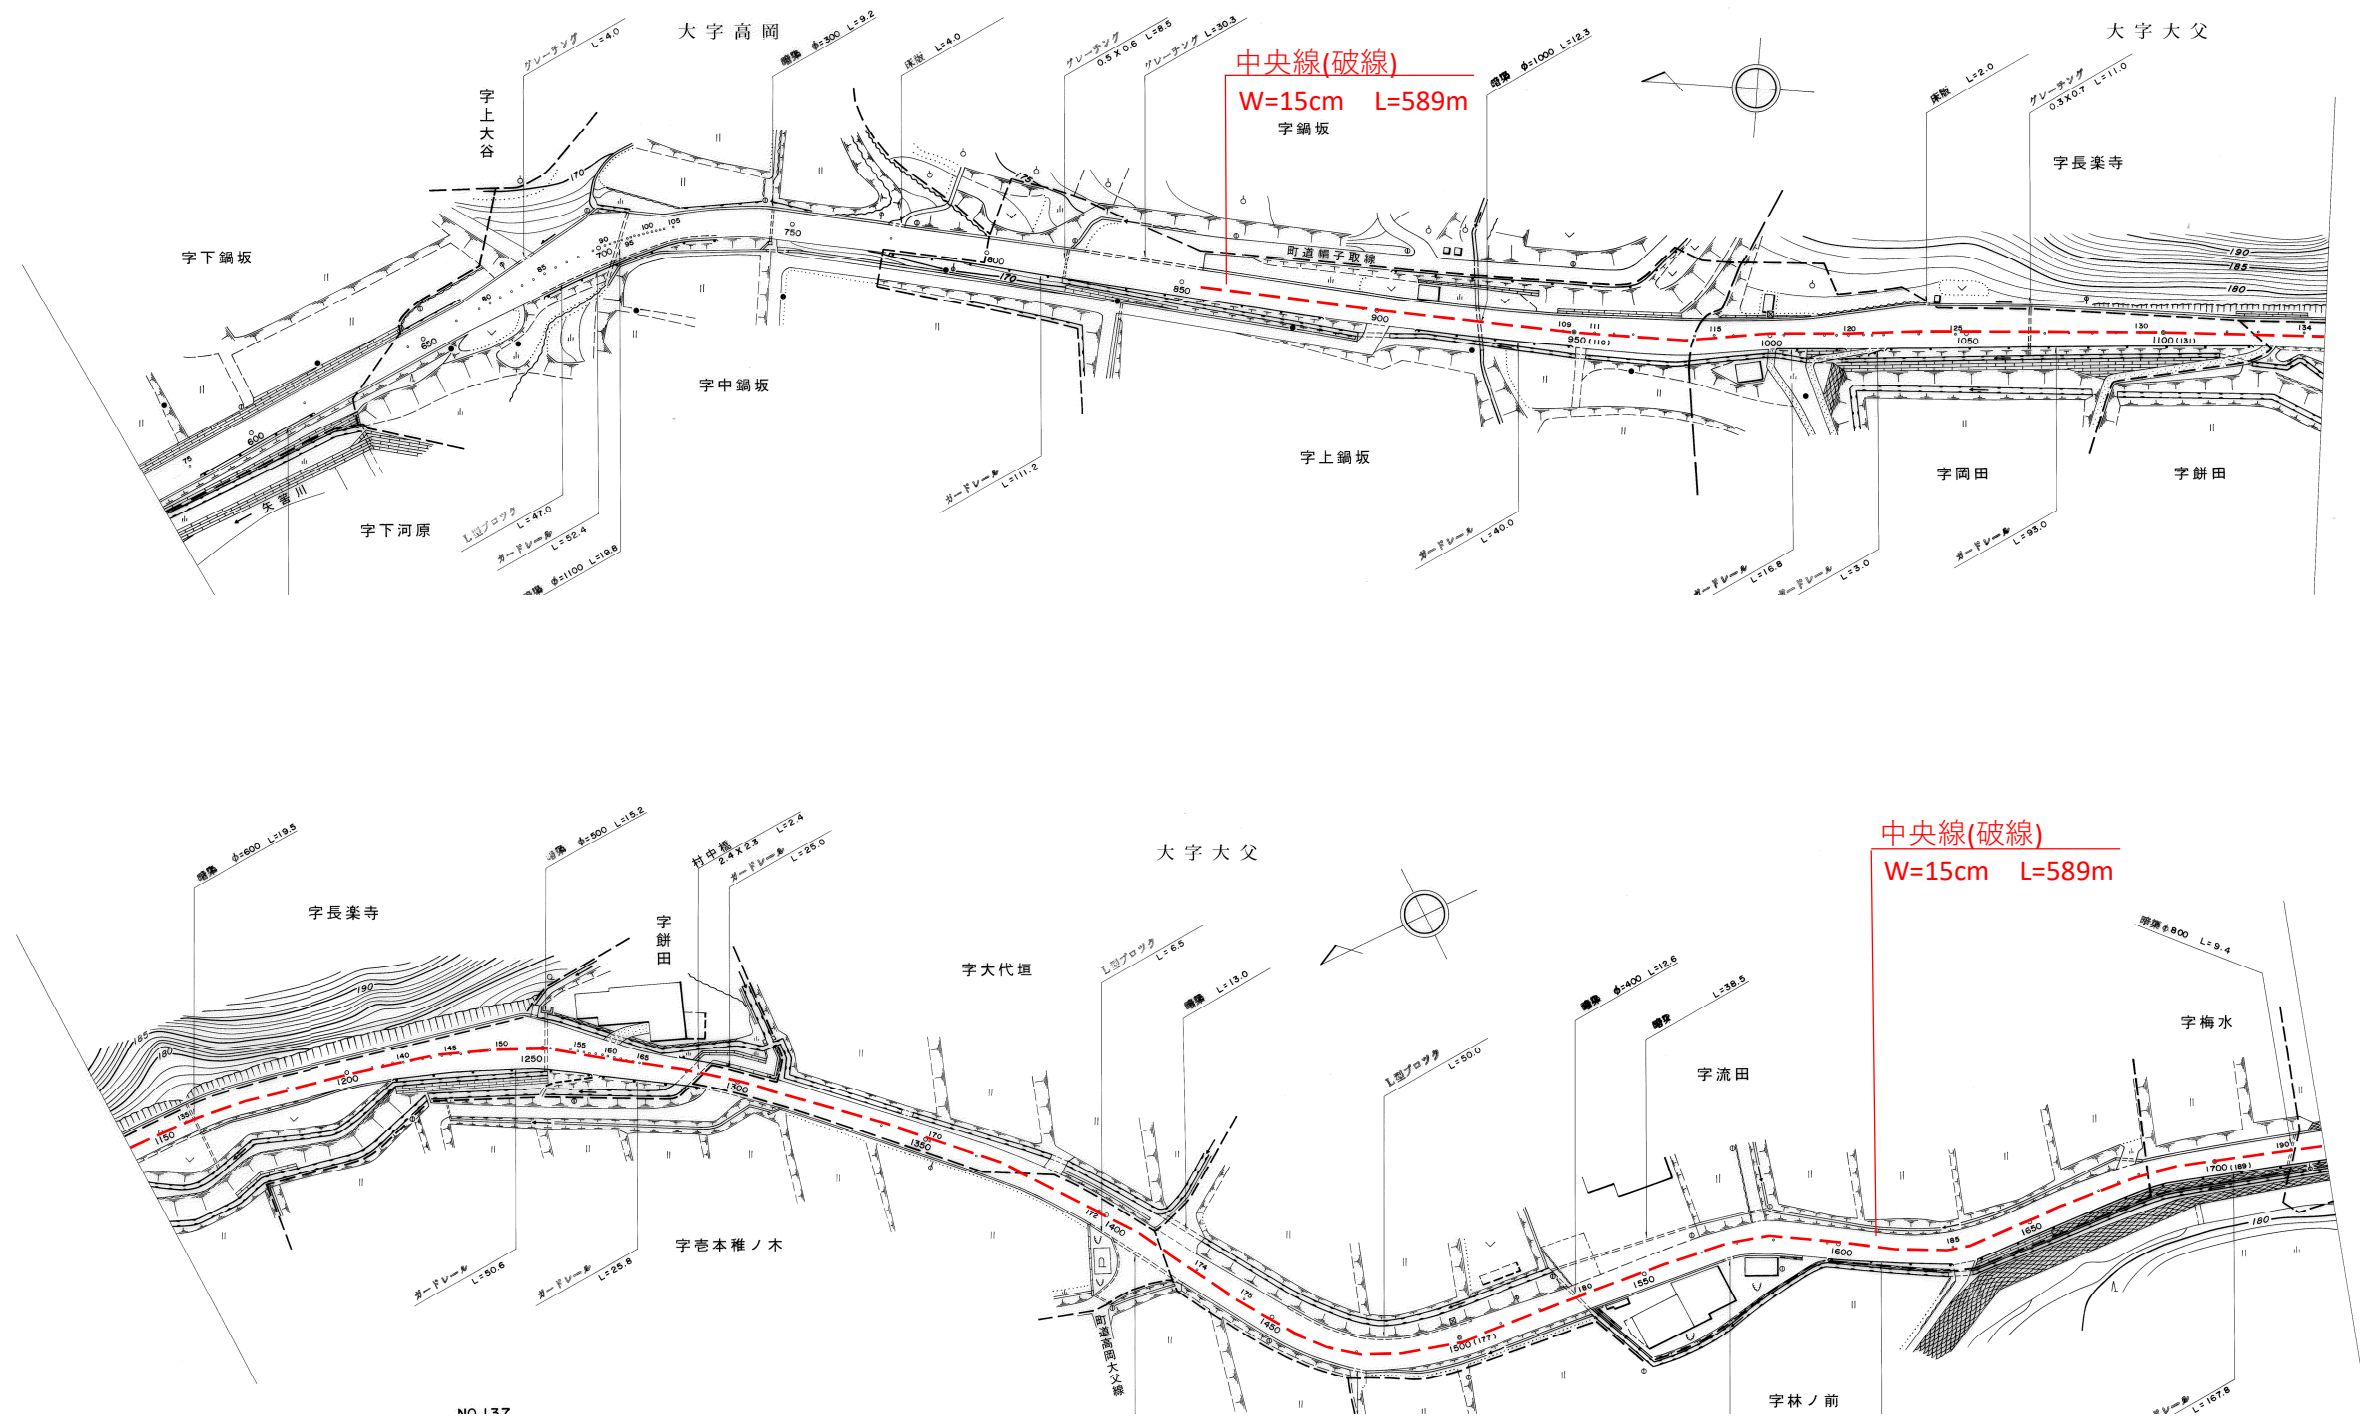

大父工区：町道高岡大父木地線（２）

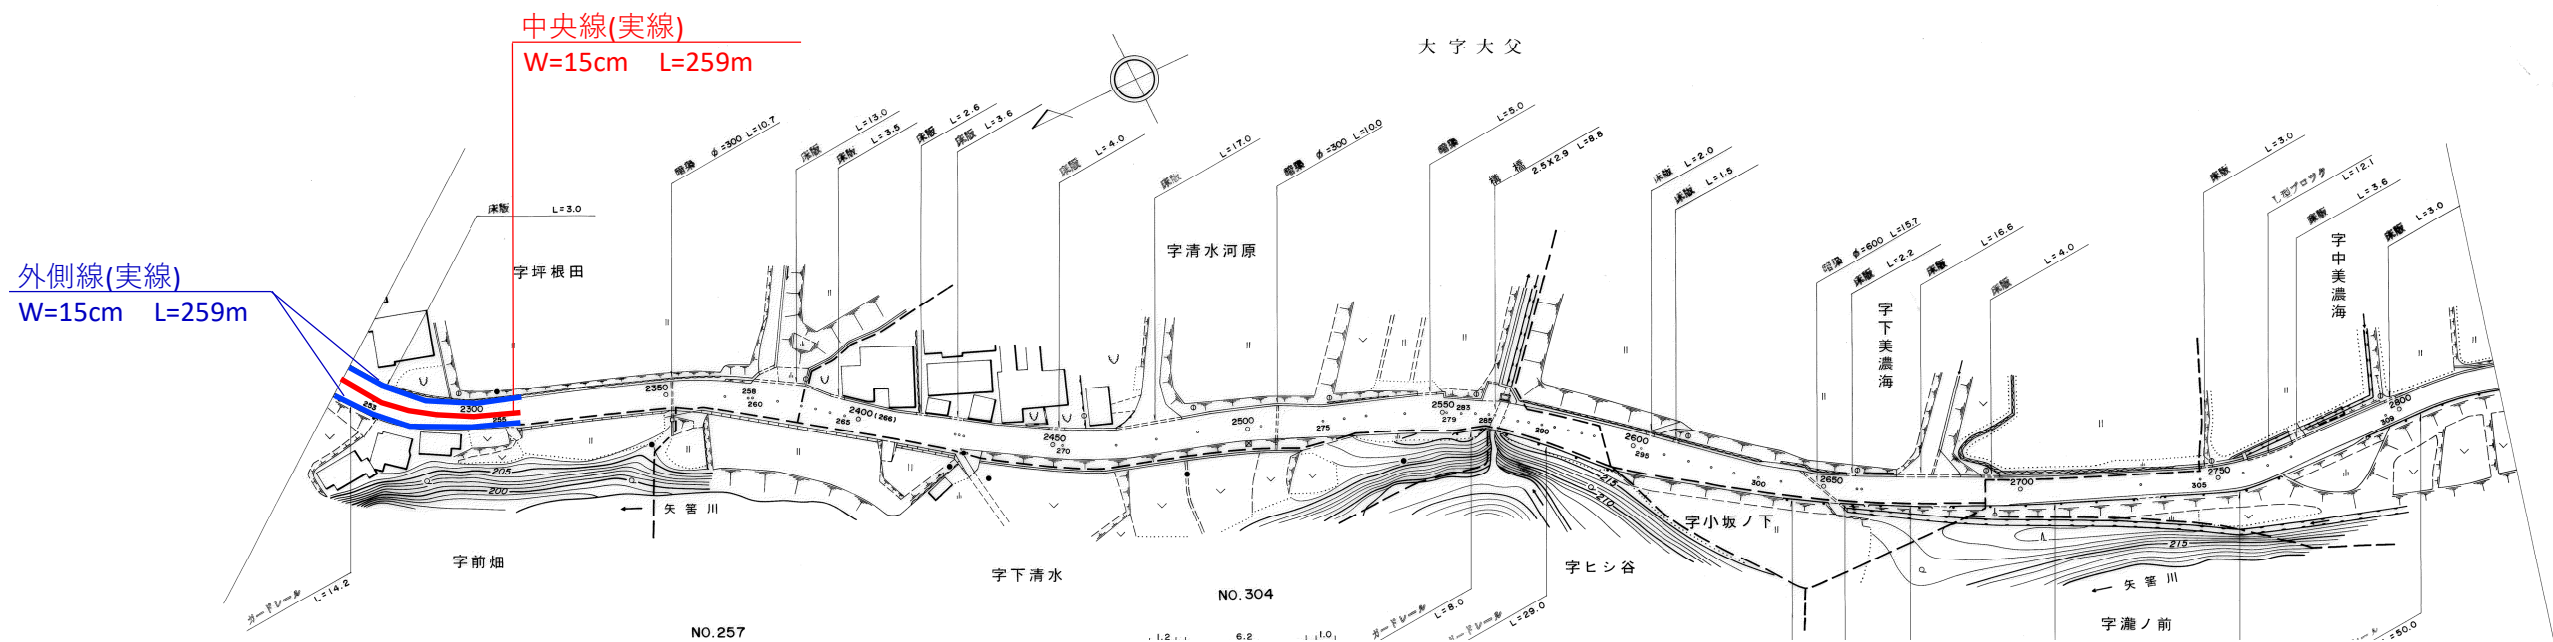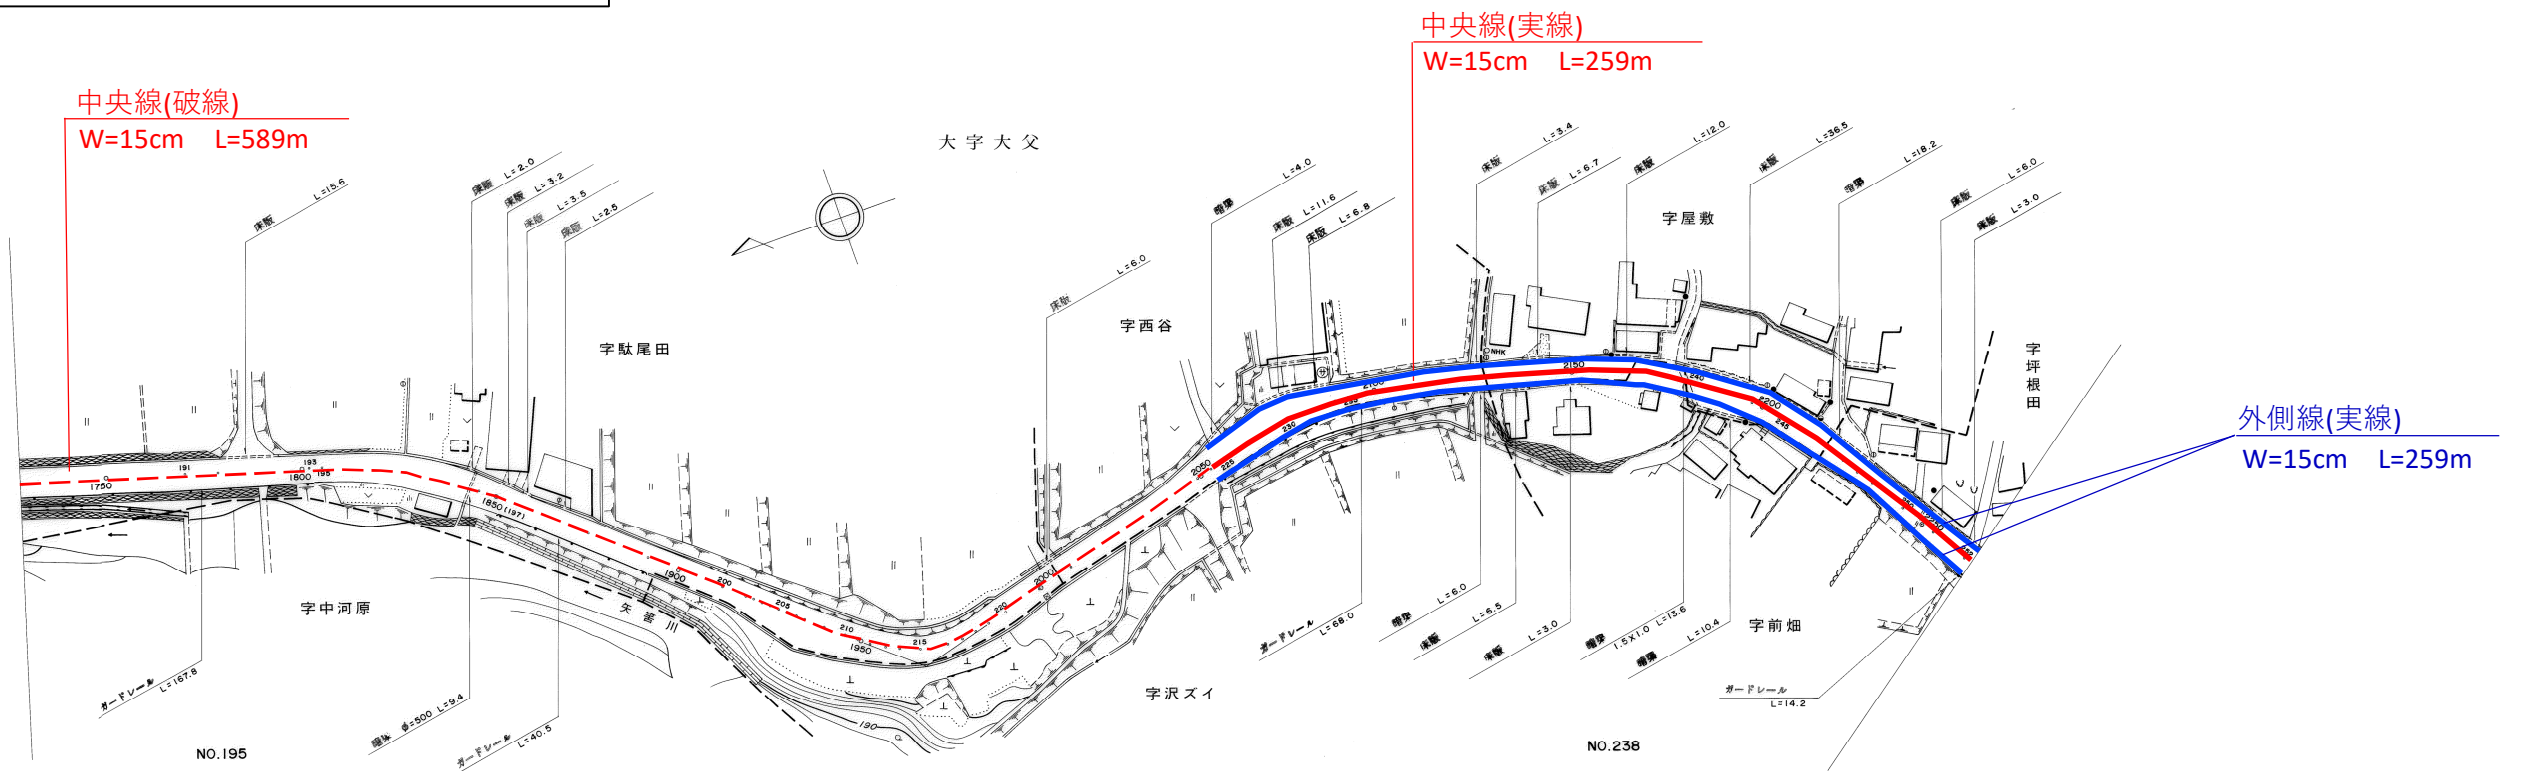

竹内工区：町道松林寺今地線

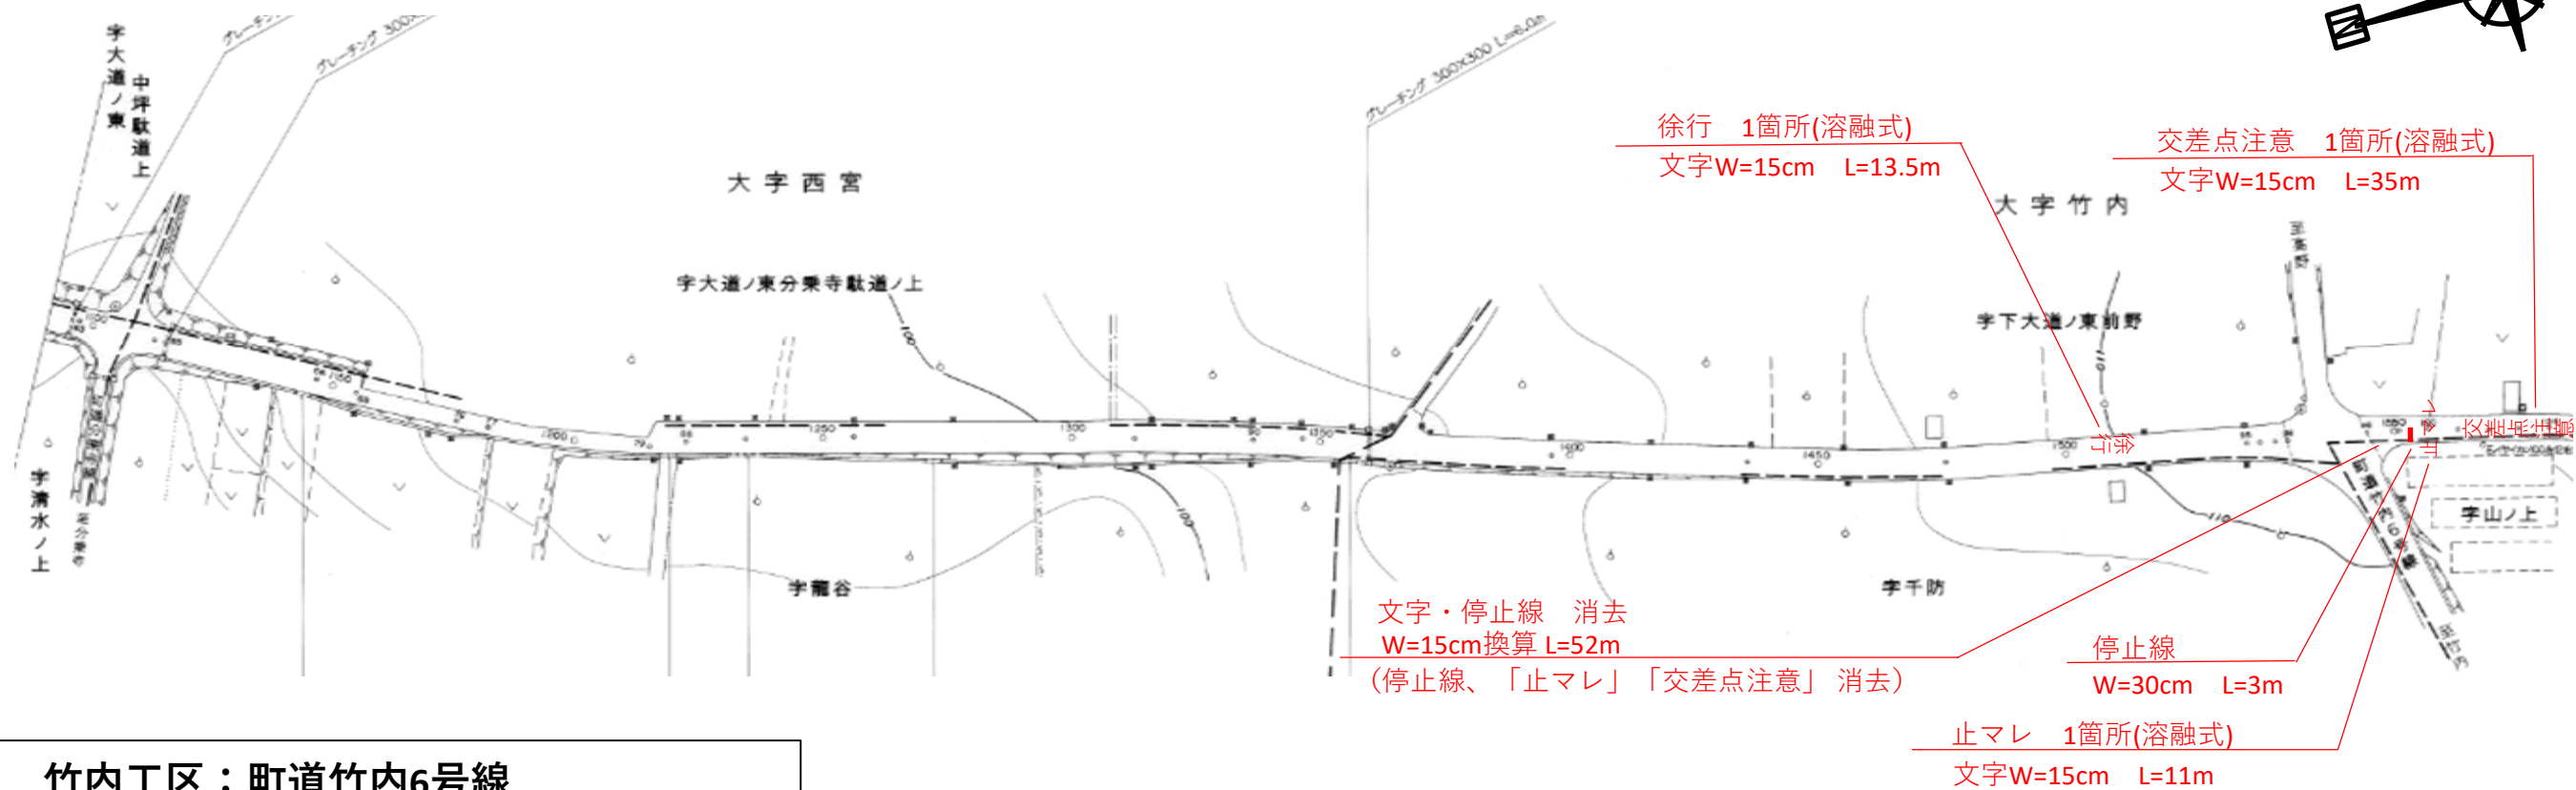

竹内工区：町道竹内6号線

